


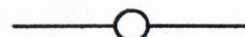







แผนที่ประเทศไทย

สัญลักษณ์

-  ถนนกรมทางหลวง
-  ถนนโครงการ ที่ดำเนินการก่อสร้าง
-  แม่น้ำ ลำคลอง
-  พนงน้ำ ห้วย
-  หมู่บ้าน
-  วัด สุเหร่า โรงเรียน
-  จังหวัด อำเภอ

โครงการซ่อมสร้างผิวทาง Asphaltic Concrete

โดยวิธี Pavement In-place Recycling


รหัสลายทาง ลจร.ธ. 10113

แยกทช.3062(บ้านโคกปราสาท) - บ้านทอม ตำบลเทนมิย์,ทอม
อำเภอเมือง จังหวัดสุรินทร์

ช่วง กม. 0+800-2+710 ระยะทาง 1.910 กิโลเมตร

ผิวจราจรกว้าง 6.00 เมตร ไหล่ทางกว้างข้างละ 1.00 เมตร

หรือมีพื้นที่ดำเนินการไม่น้อยกว่า 15,280 ตารางเมตร

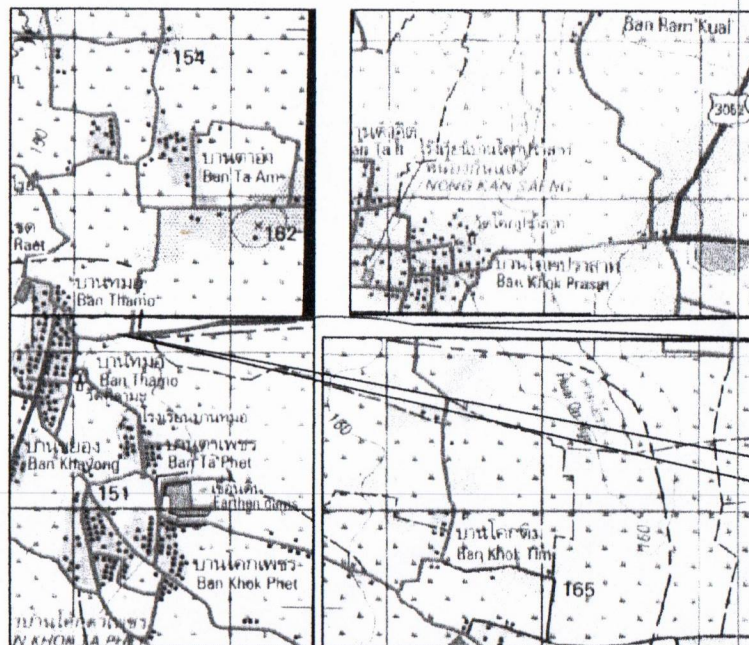

แผนที่จุดที่ตั้งโครงการ

มาตราส่วน 50,000

จุดเริ่มต้นโครงการ
ช่วง กม. 0+800
พิกัด N 14.749304
พิกัด E 103.506248

จุดสิ้นสุดโครงการ
ช่วง กม. 2+710
พิกัด N 14.748935
พิกัด E 103.488417

คณะกรรมการกำหนดแบบรูปรายการ

ลงชื่อ.....ประธานกรรมการ
ลงชื่อ.....กรรมการ
ลงชื่อ.....กรรมการ

หมายเหตุ กรณีที่ไม่สามารถดำเนินการ ซ่อมสร้างผิวทาง ช่วง กม. ข้างต้นได้ ให้ดำเนินการได้ตามสภาพพื้นที่
ทั้งนี้ให้อยู่ในดุลยพินิจของช่างผู้ควบคุมงานและคณะกรรมการตรวจการจ้าง
โดยจะต้องได้ปริมาณงานไม่น้อยกว่าที่กำหนดไว้ในแบบแปลนก่อสร้าง



สำนักงาน
องค์การบริหารส่วนจังหวัดสุรินทร์

แบบ

แผนที่สังเขป

สำรวจ

นายนิสิต ลภาทอง
นายช่างโยธาชำนาญงาน

ออกแบบ

นายนิสิต ลภาทอง
นายช่างโยธาชำนาญงาน

เขียนแบบ

นายณัฐชัย ม่วงฉะ
(ผู้ช่วยนายช่างสำรวจ)

วิศวกร

นายณัฐชัย เรืองไชยเดียง
วิศวกรโยธาชำนาญงาน

ตรวจ

นายธีระวัฒน์ กิจเจริญ
หัวหน้าช่างสำรวจ

ตรวจสอบ

นายณัฐชัย ใจเย็น
ผู้อำนวยการส่วนวิศวกรรมก่อสร้าง

ตรวจสอบ

นายณัฐชัย มิ่งพุก
ผู้อำนวยการสำนักช่าง

เห็นชอบ

ว่าที่ร้อยตรี
พิศุทธิ์ นิภากรักษ์
ปลัดองค์การบริหารส่วนจังหวัดสุรินทร์

เห็นชอบ


นายภูษนต์ สุกิจวงกู
รองนายกองค์การบริหารส่วนจังหวัดสุรินทร์

อนุมัติ

นายพชรชัย ม่วงเจริญพร
นายกองค์การบริหารส่วนจังหวัดสุรินทร์

วันที่

แผ่นที่ 1/2 จำนวนแผ่น

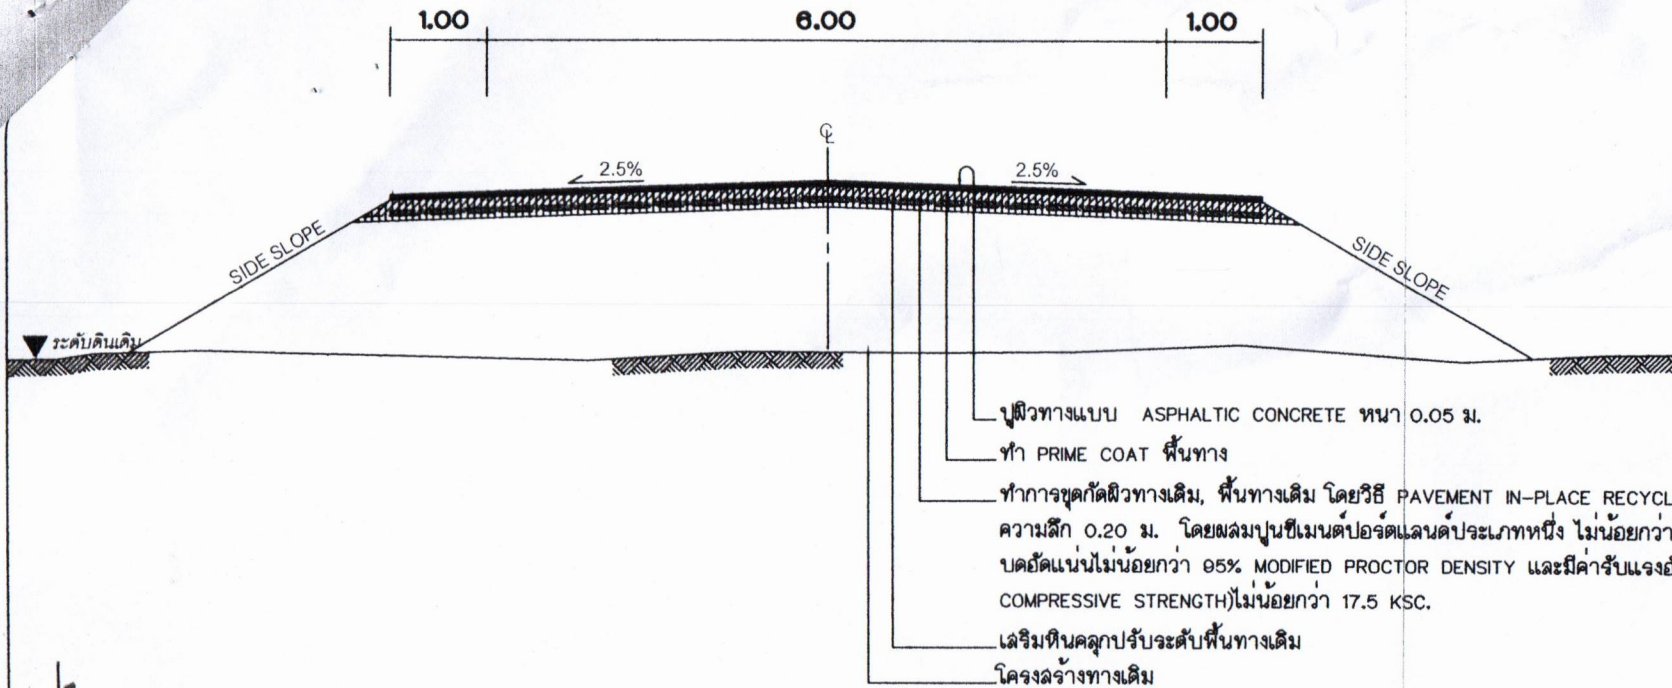

รูปตัดตามขวางงานซ่อมสร้างฯ

คณะกรรมการกำหนดแบบรูปรายการ

ลงชื่อ.....ประธานกรรมการ

ลงชื่อ.....กรรมการ

ลงชื่อ.....กรรมการ

หมายเหตุ รายละเอียด การจัดจ้างก่อสร้าง

- 1 ให้ผู้รับจ้าง "ใช้วัสดุประเภทวัสดุหรือครุภัณฑ์ที่จะใช้ในงานก่อสร้างเป็นวัสดุที่ผลิตภายในประเทศโดยต้องใช้ไม่น้อยกว่า ร้อยละหกสิบของมูลค่าวัสดุที่จะต้องใช้ในการก่อสร้างทั้งหมดตามสัญญา " และดำเนินการตามเงื่อนไขข้อต่อไปนี้อย่างเคร่งครัด
 - 1.1 ให้ใช้เหล็กหรือเหล็กกล้าที่เป็นผลิตภัณฑ์ในประเทศก่อนซึ่งต้องไม่น้อยกว่าร้อยละเก้าสิบของมูลค่าหรือปริมาณเหล็กหรือเหล็กกล้าที่ใช้ในงานก่อสร้างทั้งหมดในครั้งนั้น
 - 1.2 หากการใช้เหล็กหรือเหล็กกล้าตาม ข้อ 1 ยังไม่ครบร้อยละของมูลค่าหรือปริมาณที่กำหนดให้ใช้ผลิตภัณฑ์ในประเทศ ให้ผู้รับจ้างใช้ผลิตภัณฑ์ในประเทศประเภทอื่นให้ครบตามร้อยละของมูลค่าหรือปริมาณที่กำหนดไว้
- 2 ในกรณีที่ไม่สามารถใช้ผลิตภัณฑ์ในประเทศได้ตามอัตราที่กำหนดหน่วยงานของรัฐต้องได้รับอนุมัติจากผู้มีอำนาจเหนือขึ้นไปหนึ่งชั้นก่อน
- 3 ให้ผู้รับจ้างรายงานมูลค่าหรือปริมาณการใช้ผลิตภัณฑ์ในประเทศให้หน่วยงานของรัฐเป็นคู่สัญญาทราบ ตามแบบรายงานที่กำหนด ภายใน 30 วัน นับตั้งแต่วันที่ได้ลงนามในสัญญาจ้าง



สำนักงาน
องค์การบริหารส่วนจังหวัดสุรินทร์

แบบ

รูปตัด

สำรวจ

นายนิสิต ฉากทอง
นายช่างโยธาชำนาญงาน

ออกแบบ

นายนิสิต ฉากทอง
นายช่างโยธาชำนาญงาน

เขียนแบบ

นายนิสิต ฉากทอง
นายช่างโยธาชำนาญงาน

วิศวกร

นายนิสิต ฉากทอง
วิศวกรโยธาชำนาญงาน

ตรวจ

นายนิสิต ฉากทอง
หัวหน้าฝ่ายสำรวจ

ตรวจสอบ

นายนิสิต ฉากทอง
ผู้อำนวยการส่วนวิศวกรรมก่อสร้าง

ตรวจสอบ

นายนิสิต ฉากทอง
ผู้อำนวยการสำนักช่าง

เห็นชอบ

ว่าที่ร้อยตรี
ศุภชัย นิภาภิรักษ์

เห็นชอบ

นายนิสิต ฉากทอง
ผู้อำนวยการส่วนวิศวกรรมก่อสร้าง

อนุมัติ

นายนิสิต ฉากทอง
นายช่างโยธาชำนาญงาน

วันที่

แผ่นที่ 2/2

จำนวนแผ่น