



โครงการปรับปรุงเสริมผิวจราจรถนนแอสฟัลติกคอนกรีตภายในหมู่บ้าน ชุมชนบ้านหินลาด
หมู่ที่ 2,8,9 ตำบลบ่อแก้ว อำเภอนาคู จังหวัดกาฬสินธุ์
ผิวจราจรกว้าง 4.00 ม. ยาว 2,775.00 ม. หน้า 0.05 ม. หรือพื้นที่ผิวจราจรไม่น้อยกว่า 11,000.00 ตร.ม.

แผ่นที่ ๑

คณะกรรมการจัดทำรูปแบบรายการงานก่อสร้าง

ตามคำสั่ง อบต.บ่อแก้ว ที่ 272/2567 สว. 22 เมษายน 2567

(ลงชื่อ)


(นายเจริญ ท้าเจริญ)

ประธานกรรมการ

(ลงชื่อ)


(นางสมมุติ เพียรภูเขา)

กรรมการ


(ลงชื่อ)


(นายนิเวศน์ โพธิกมล)


กรรมการ

โครงการปรับปรุงเสริมผิวจราจรถนนแอสฟัลติกคอนกรีตภายในหมู่บ้าน ชุมชนบ้านหินลาด หมู่ที่ 2,8,9 ตำบลบ่อแก้ว อำเภอหาดใหญ่ จังหวัดสงขลา

ผิวจราจรกว้าง 4.00 ม. ยาว 2,775.00 ม. หน้า 0.05 ม. หรือพื้นที่ผิวจราจรไม่น้อยกว่า 11,000.00 ตร.ม.

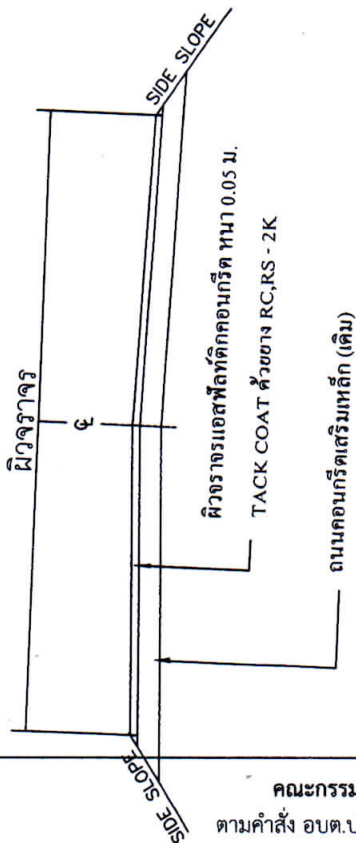

รูปโครงการปรับปรุงเสริมผิวจราจรถนนแอสฟัลติกคอนกรีต
NOT TO SCALE

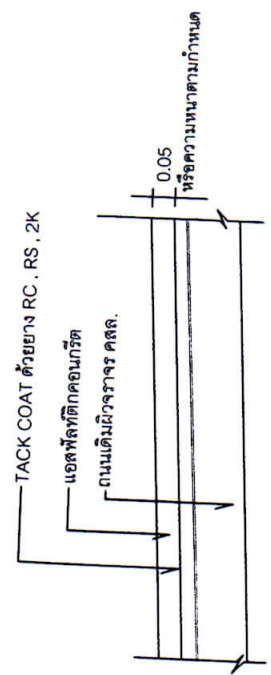

รูปตัดหน้าปรับปรุงเสริมผิวจราจรถนนแอสฟัลติกคอนกรีต
NOT TO SCALE

คณะกรรมการจัดทำรูปแบบรายการงานก่อสร้าง
ตามคำสั่ง อบต.บ่อแก้ว ที่ 272/2567 ลง 22 เมษายน 2567

(ลงชื่อ) นายเจริญ ท้าวเจริญ ประธานกรรมการ (ลงชื่อ) นางสมมุติ เพียรภูเขา กรรมการ (ลงชื่อ) นายวินัย โพธิ์กลม กรรมการ

รายการประกอบแบบ

1. การเตรียมผิวทางและผิวไหล่ทางเดิมให้สะอาดเสียหยาบแต่ไม่ลึกถึงโครงสร้างทาง ให้ทำ SKIN PATCHING ให้เรียบร้อยเสียก่อน
2. ปรับระดับผิวทางและผิวไหล่ทางให้เรียบมีระดับสม่ำเสมอกับบริเวณอื่น ก่อนที่จะเสริมผิว
3. ทำ TACK COAT ผิวทางและผิวไหล่ทาง
4. ทำผิวทางแบบแอสฟัลติกคอนกรีตและผิวไหล่ทางแบบ ThermoPlastic Paint 0.10 ม. (สีเหลือง) และเส้นขอบทางสี ThermoPlastic Paint 0.10 ม. (สีขาว) ติดเส้นจราจรเฉพาะเส้นขอบทาง 2 ข้าง
5. ระบายและฉีดทรายปิดผิวโครงสร้างทาง สามารถเปลี่ยนแปลงแก้ไขได้ในชั้นเดียว
6. ภายหลังจากการเตรียมผิวทางเรียบร้อยแล้วให้ดำเนินการก่อสร้างผิวทางใหม่ตามแบบที่กำหนดไว้
7. ในกรณีที่ผิวทางเดิมมีความเสียหายหรือชำรุดเสียหายในบางจุด ให้ทำการซ่อมแซมผิวทางเดิมให้เรียบร้อย
8. ความหนาของผิวทางแบบแอสฟัลติกคอนกรีต จะกำหนดในแบบแต่ละสายทาง
9. งานไหล่ทางจะกำหนดในแบบแต่ละสาย
10. งานซ่อมแซมและทาสีใหม่ หรืองานจัดทำติดตั้งเครื่องหมายจราจร หลักรับได้หลักให้ตรงและ GUARD RAIL จะกำหนดไว้ในแบบแต่ละสายทางจึงต้องจัดทำให้อยู่ในสภาพที่เรียบร้อย

ข้อกำหนดงานเสริมผิวแอสฟัลติกคอนกรีต

ลำดับที่	รายการ	ข้อกำหนด
1	ผิวทางแอสฟัลติกคอนกรีต	ข้างถึง : มาตราฐานงานแอสฟัลติกคอนกรีต - มทศ 230-2545
2	การตีเส้นจราจรบนผิวทาง	ข้างถึง : มาตราฐานเครื่องหมายจราจรบนผิวทาง มทศ-3-1(1)-10(4)



กองช่าง

องค์การบริหารส่วนตำบลบ่อแก้ว
อ.นาหว้า จ.กาฬสินธุ์

แสดงแบบ :

โครงการปรับปรุงเสริมผิวจราจร
ถนนแอสฟัลติกคอนกรีตภายในหมู่บ้าน
ชุมชนบ้านหินลาด
หมู่ที่ 2,8,9 ตำบลบ่อแก้ว
อำเภอนาหว้า จังหวัดกาฬสินธุ์

เขียน :

นายชาญวิทย์ จันทน์
นายช่างโยธา

ตรวจ :

นายนิเวศน์ โพธิ์กมล
ผู้อำนวยการกองช่าง

เห็นชอบ :

นางสาวลลิตทิพย์ โพธิ์มูล
ปลัด อบต.บ่อแก้ว

อนุมัติ :

นายสมเลิข กุ่มหินลาด
นายก อบต.บ่อแก้ว


แบบเลขที่ :

...../...../.....

โครงการปรับปรุงเสริมผิวจราจรถนนแอสฟัลติกคอนกรีตภายในหมู่บ้าน ชุมชนบ้านหินลาด
หมู่ที่ 2,8,9 ตำบลบ่อแก้ว อำเภอนาหว้า จังหวัดกาฬสินธุ์
ผิวจราจรกว้าง 4.00 ม. ยาว 2,775.00 ม. หน้า 0.05 ม. หรือพื้นที่ผิวจราจรไม่น้อยกว่า 11,000.00 ตร.ม.

รายละเอียดถนนแต่ละสาย		
หมายเลข	ระยะความยาว (ม.)	ผิวจราจรกว้าง (ม.)
1	210	4
2	280	4
3	100	4
4	640	4
5	215	4
6	545	4
7	300	4
8	65	4
9	320	4
10	100	4
รวม	2,775	เมตร
ระยะทางยาวรวม 2,775 เมตร ผิวจราจรกว้าง 4 ม. หน้า 0.05 ม. หรือพื้นที่ผิวจราจรไม่น้อยกว่า 11,000 ตร.ม.		

แผนผังโครงการพอสังเขป
NOT TO SCALE

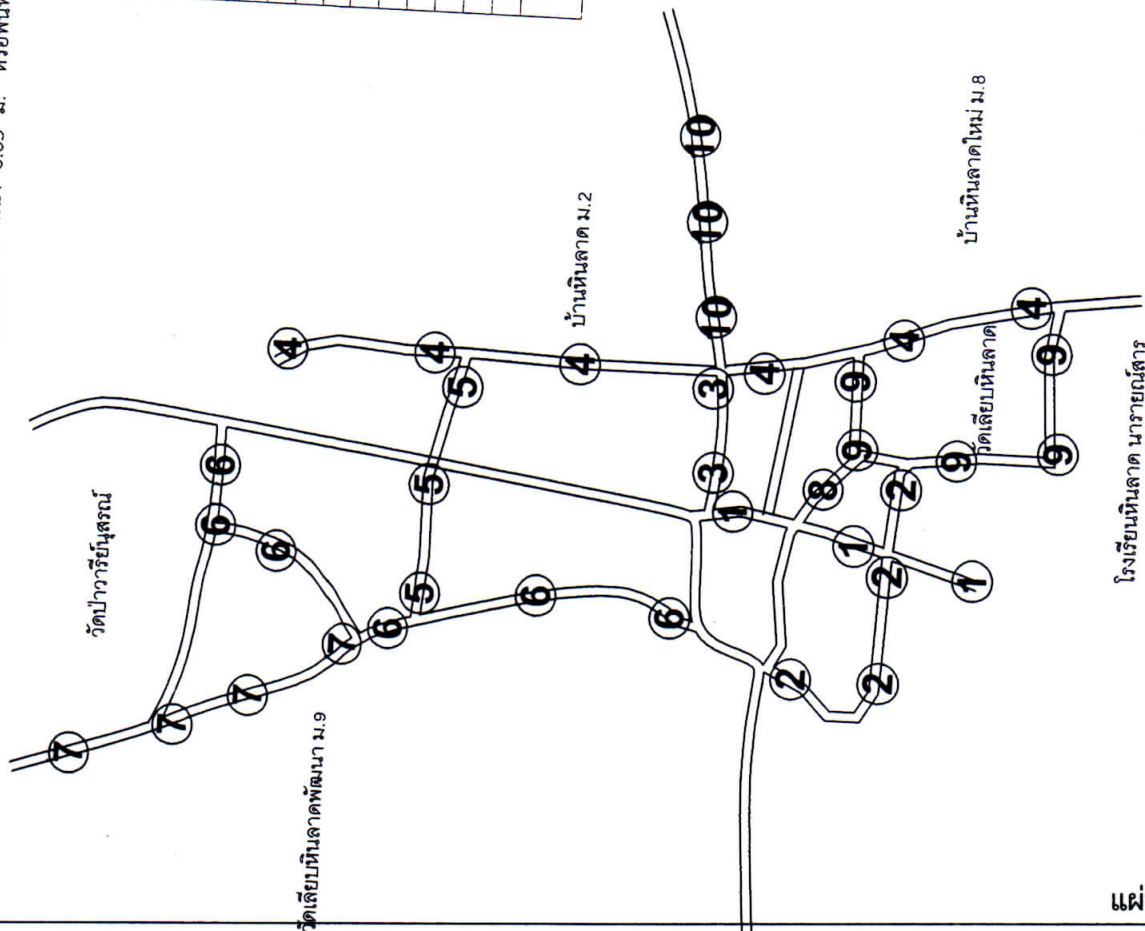

แผ่นที่ ๓

(ลงชื่อ)

นายเจริญ ทัพเจริญ
(นายเจริญ ทัพเจริญ)

ประธานกรรมการ

(ลงชื่อ)

นางสมมุติ เพียรภูเขา
(นางสมมุติ เพียรภูเขา)

กรรมการ

(ลงชื่อ)

นายนิเวศน์ โพธิ์กมล
(นายนิเวศน์ โพธิ์กมล)

กรรมการ



กองช่าง
องค์การบริหารส่วนตำบลบ่อแก้ว
อ.นาหว้า จ.กาฬสินธุ์

แสดงแบบ :

แบบป้ายโครงการ

เขียน :

นายชาญวิทย์ จันปุ่ม
นายช่างโยธา

ตรวจ :

นายเนวิน พิกุลม
ผู้อำนวยการก่อสร้าง

เห็นชอบ :

นางสาวลลิตทิพย์ โพธิ์มุด
ปลัด อบต.บ่อแก้ว

อนุมัติ :


นายสมเลิ๊บ ถุ่มหินลาด
นายก อบต.บ่อแก้ว

แบบเลขที่ :

...../...../.....

รายการประกอบรูป

- เสา , พื้นป้ายสี่เหลี่ยมทั้ง 2 ด้าน ใช้สีน้ำมัน
- ตัวหนังสือสีขาว ตัวเลข และ ตัวอักษร ขนาดตาม ความเหมาะสม รายละเอียดข้อความที่ เทศบาล กำหนด

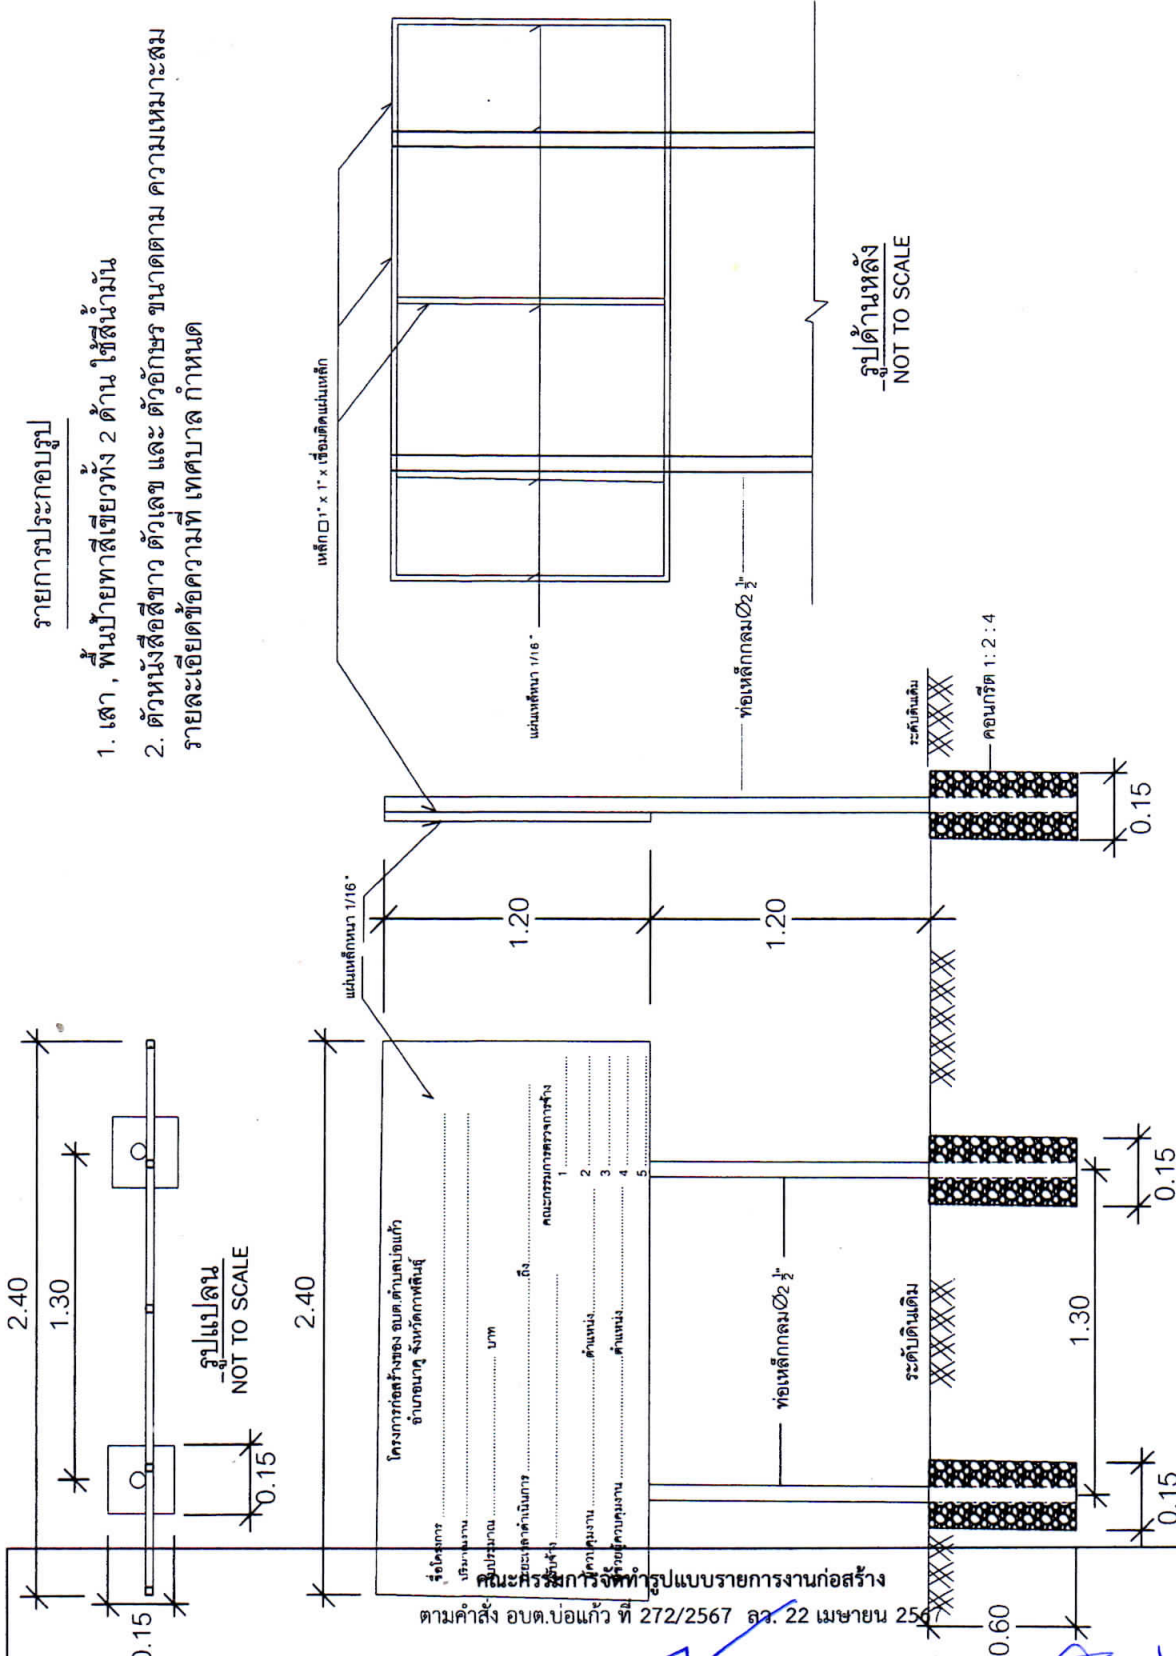

รูปด้านหน้า
NOT TO SCALE

รูปด้านหลัง
NOT TO SCALE

แผ่นที่ ๔

(ลงชื่อ) 
(นายเจริญ ทัฬหเจริญ)

ประธานกรรมการ

(ลงชื่อ)

(นางสมมุติ เพียรภูเขา)

กรรมการ

(ลงชื่อ)

(นายเนวิน พิกุลม)

กรรมการ