




องค์การบริหารส่วนจังหวัดนครปฐม

โครงการ ปรับปรุงถนนลาดยางแอสฟัลต์ติกคอนกรีต

สายบ้านหนองขาม หมู่ที่ 2 ตำบลทุ่งขวาง เชื่อมต่อ หมู่ที่ 4 ตำบลทุ่งกระพังโหม อำเภอกำแพงแสน จังหวัดนครปฐม

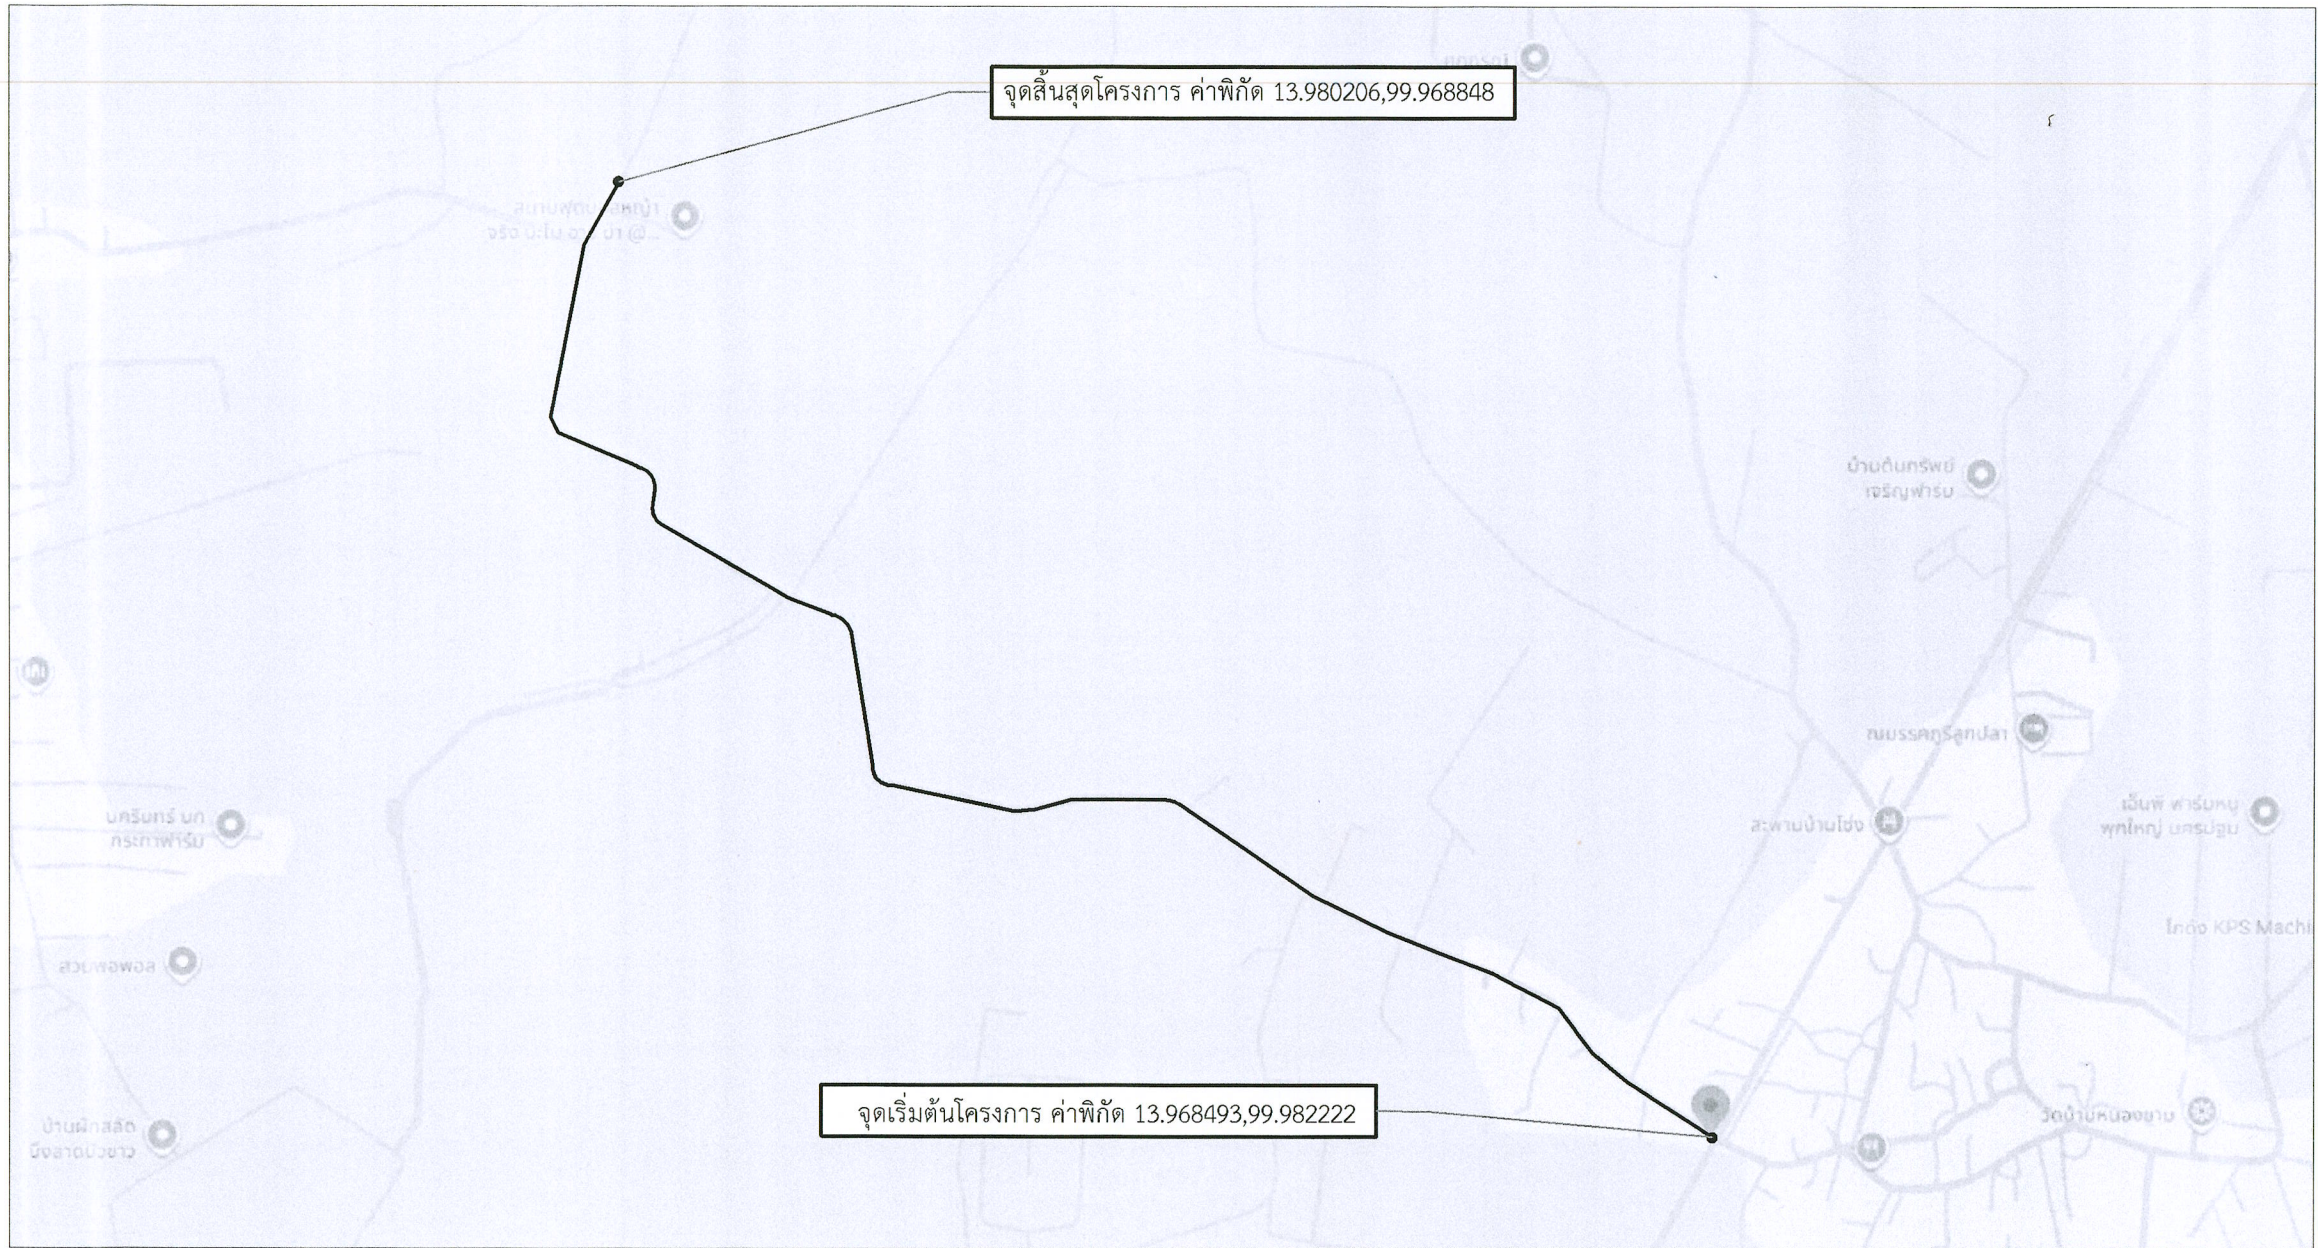

แผนที่สังเขป

Not to scale

คณะกรรมการจัดทำแบบบูรณาการงานก่อสร้าง

ลงชื่อ.....ประธานกรรมการ

ลงชื่อ.....กรรมการ

ลงชื่อ.....กรรมการ

รายละเอียดประกอบการปรับปรุงถนนลาดยางแอสฟัลติกคอนกรีต

โดยทำการปรับปรุงเป็นผิวจราจรลาดยางแอสฟัลติกคอนกรีต พื้นที่ 14,400 ตารางเมตร

(ในกรณีไม่สามารถดำเนินการได้ตามรายละเอียดข้างต้นได้ตามสภาพพื้นที่จริงโดยให้อยู่ในดุลยพินิจของผู้ควบคุมงานแต่จะต้องได้ปริมาณงานไม่น้อยกว่าที่กำหนดในแบบ)

แผ่นที่	รายการแบบก่อสร้าง	หมายเหตุ
1.	แผนที่สังเขป	พื้นที่ 14,400 ตร.ม.
2-4	รูปตัดตามขวางงานปรับปรุงถนนลาดยางแอสฟัลติกคอนกรีต	
5.	บัญชีปริมาณงาน	



องค์การบริหารส่วนจังหวัดนครปฐม

แบบเลขที่ 62/2568

ลงวันที่ 3 พ.ค. 68


จำนวนแผ่น 5

แผ่นที่ 1

ปรับปรุงถนนลาดยางแอสฟัลติกคอนกรีต
สายบ้านหนองขาม หมู่ที่ 2 ตำบลทุ่งขวาง เชื่อมต่อ หมู่ที่ 4 ตำบลทุ่งกระพังโหม อำเภอกำแพงแสน จังหวัดนครปฐม

สำรวจ (ทวีศักดิ์ ทิพย์สินวล)
เขียนแบบ (นายอนุภัทร รักเหลือ)
ตรวจ เรืออากาศโท (กิตติ เทียนอิม) วิศวกรโยธา
ตรวจ (นายรังสรรค์ คุมาสศิริ) หัวหน้าฝ่ายสำรวจและออกแบบ

ตรวจ (นายจิรพันธ์ ธรรมากิมข) ผู้อำนวยการกองช่าง
เห็นชอบ (นางสาวปทุมมาท กมลเวช) รองปลัดองค์การบริหารส่วนจังหวัด รักษาการแทน ปลัดองค์การบริหารส่วนจังหวัดนครปฐม
อนุมัติ (นายจิรวัฒน์ สะสมทรัพย์) นายกองค์การบริหารส่วนจังหวัดนครปฐม

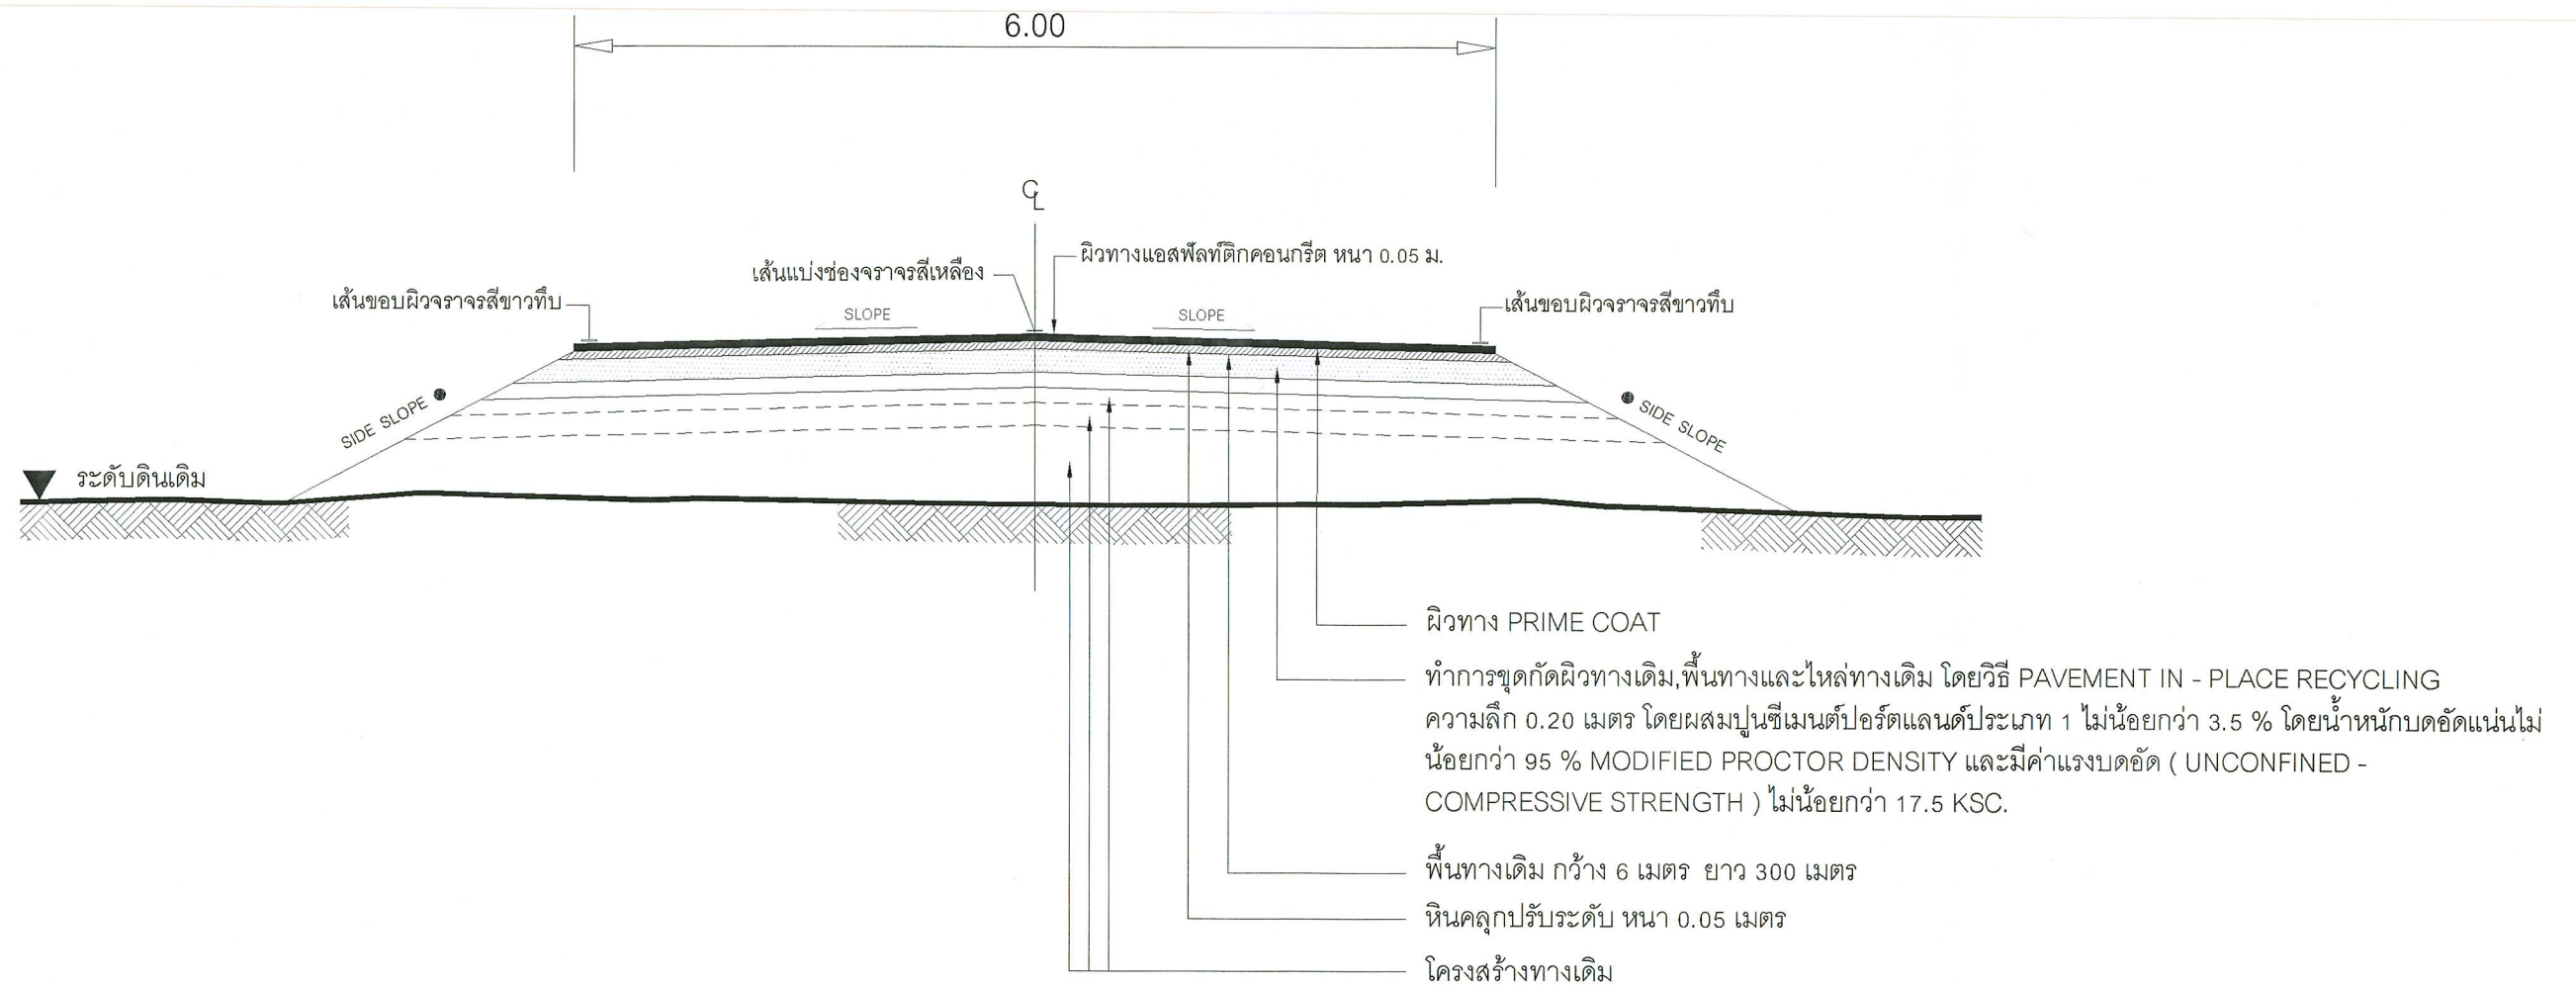

รูปตัดตามขวางงานปรับปรุงผิวทางแอสฟัลติกคอนกรีต

Not to scale

STA 0+000 - 0+300



องค์การบริหารส่วนจังหวัดนครปฐม

แบบเลขที่ 62/2568

ลงวันที่ 3 ก.ย. 68

จำนวนแผ่น 5

แผ่นที่ 2

ปรับปรุงถนนลาดยางแอสฟัลติกคอนกรีต
สายบ้านหนองขาม หมู่ที่ 2 ตำบลทุ่งขวาง เชื่อมต่อ หมู่ที่ 4 ตำบลทุ่งกระพังโหม อำเภอกำแพงแสน จังหวัดนครปฐม

คณะกรรมการจัดทำแบบปรายการงานก่อสร้าง

ลงชื่อ.....ประธานกรรมการ

ลงชื่อ.....กรรมการ

ลงชื่อ.....กรรมการ

หมายเหตุ

- คัดลอกจาก งานบำรุงรักษาทาง
กรมทางหลวงชนบท

ตรวจสอบ (นายจิรศักดิ์ ทิพย์สินวล)

เขียนแบบ (นาย อนุภัทร รักเหลือ)


ตรวจ เรืออากาศโท (กฤษฎิ์ เทียนอัม) วิศวกรโยธา

ตรวจ (นายรังสรรค์ คุกมาสหิรัญ) หัวหน้าฝ่ายสำรวจและออกแบบ

ตรวจ (นายจิรพันธ์ ธรรมากิมุข) ผู้อำนวยการกองช่าง

เห็นชอบ (นางสาวปทุมมาศ กมลเวช) รองปลัดองค์การบริหารส่วนจังหวัด รักษาการแทน ปลัดองค์การบริหารส่วนจังหวัดนครปฐม

อนุมัติ (นายจิรวัฒน์ สะสมทรัพย์) นายกองค์การบริหารส่วนจังหวัดนครปฐม

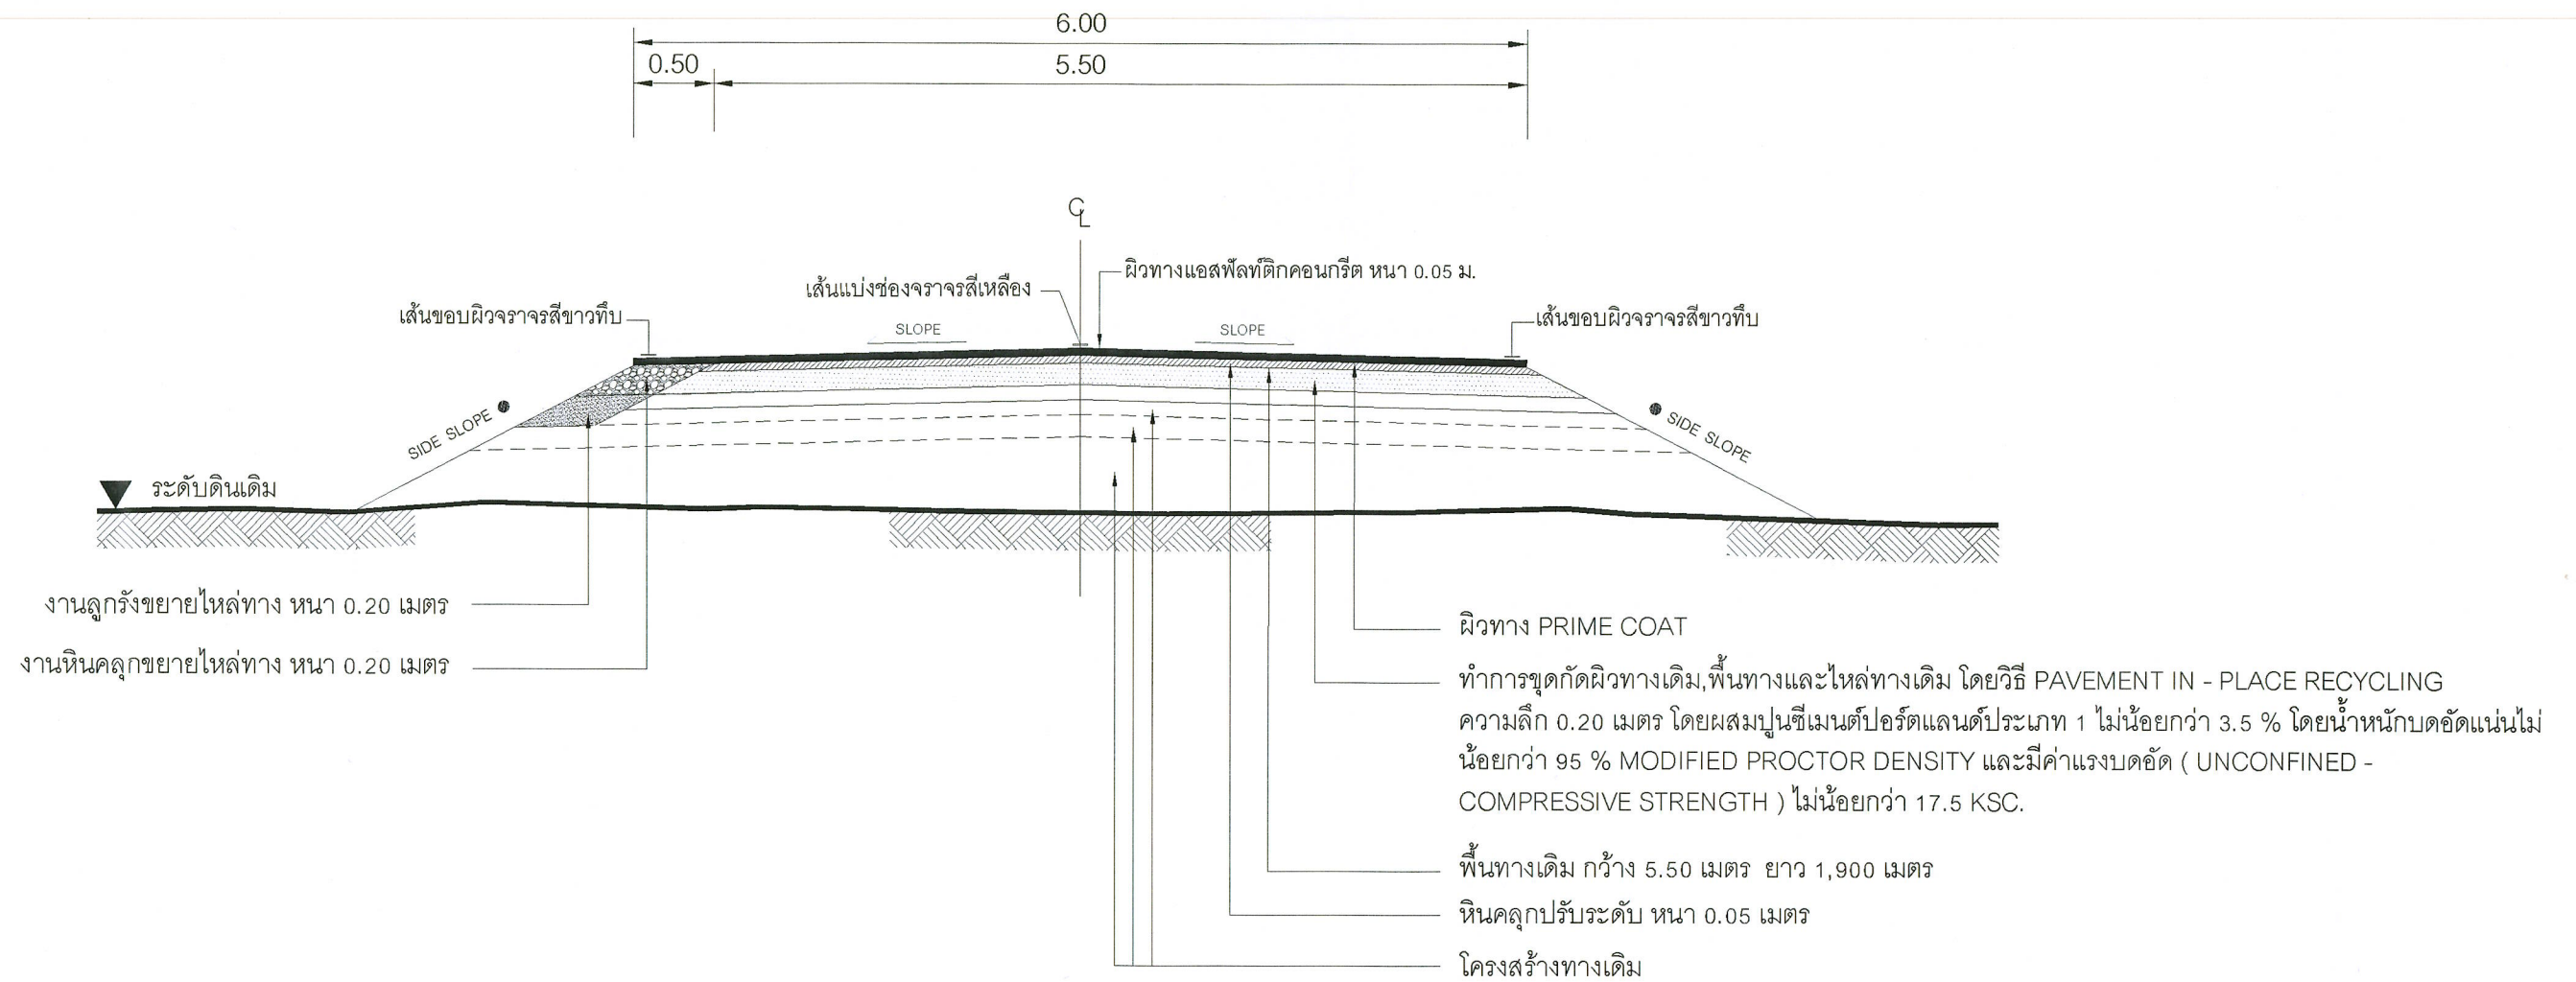

รูปตัดตามขวางงานปรับปรุงผิวทางแอสฟัลต์ติกคอนกรีต

Not to scale

STA 0+300 - 2+200



องค์การบริหารส่วนจังหวัดนครปฐม

แบบเลขที่ 62/2568
ลงวันที่ 3 พ.ย. 68

จำนวนแผ่น 5

แผ่นที่ 3

ปรับปรุงถนนลาดยางแอสฟัลต์ติกคอนกรีต
สายบ้านหนองขาม หมู่ที่ 2 ตำบลทุ่งขวาง เชื่อมต่อ หมู่ที่ 4 ตำบลทุ่งกระพังไกร อำเภอกำแพงแสน จังหวัดนครปฐม

สำรวจ (ทวีศักดิ์ ทิพย์สินวล)

เขียนแบบ (นาย อนุภัทร รักเหลือ)

ตรวจ เรืออากาศโท (ถิรวัฒน์ เทียนอัม) วิศวกรโยธา

ตรวจ (นายรังสรรค์ คุกมาสหิรัญ) หัวหน้าฝ่ายสำรวจและออกแบบ

ตรวจ (นายจิรพันธ์ ธรรมาภิมุข) ผู้อำนวยการกองช่าง

เห็นชอบ (นางสาวปทุมมาศ กมลเวช) รองปลัดองค์การบริหารส่วนจังหวัด รักษาการแทน ปลัดองค์การบริหารส่วนจังหวัดนครปฐม

อนุมัติ (นายจิรวัฒน์ สะสมทรัพย์) นายกองค์การบริหารส่วนจังหวัดนครปฐม

คณะกรรมการจัดทำแบบบูรณาการงานก่อสร้าง


ลงชื่อ.....ประธานกรรมการ

ลงชื่อ.....กรรมการ

ลงชื่อ.....กรรมการ

หมายเหตุ

- คัดลอกจาก งานบำรุงรักษาทาง
กรมทางหลวงชนบท

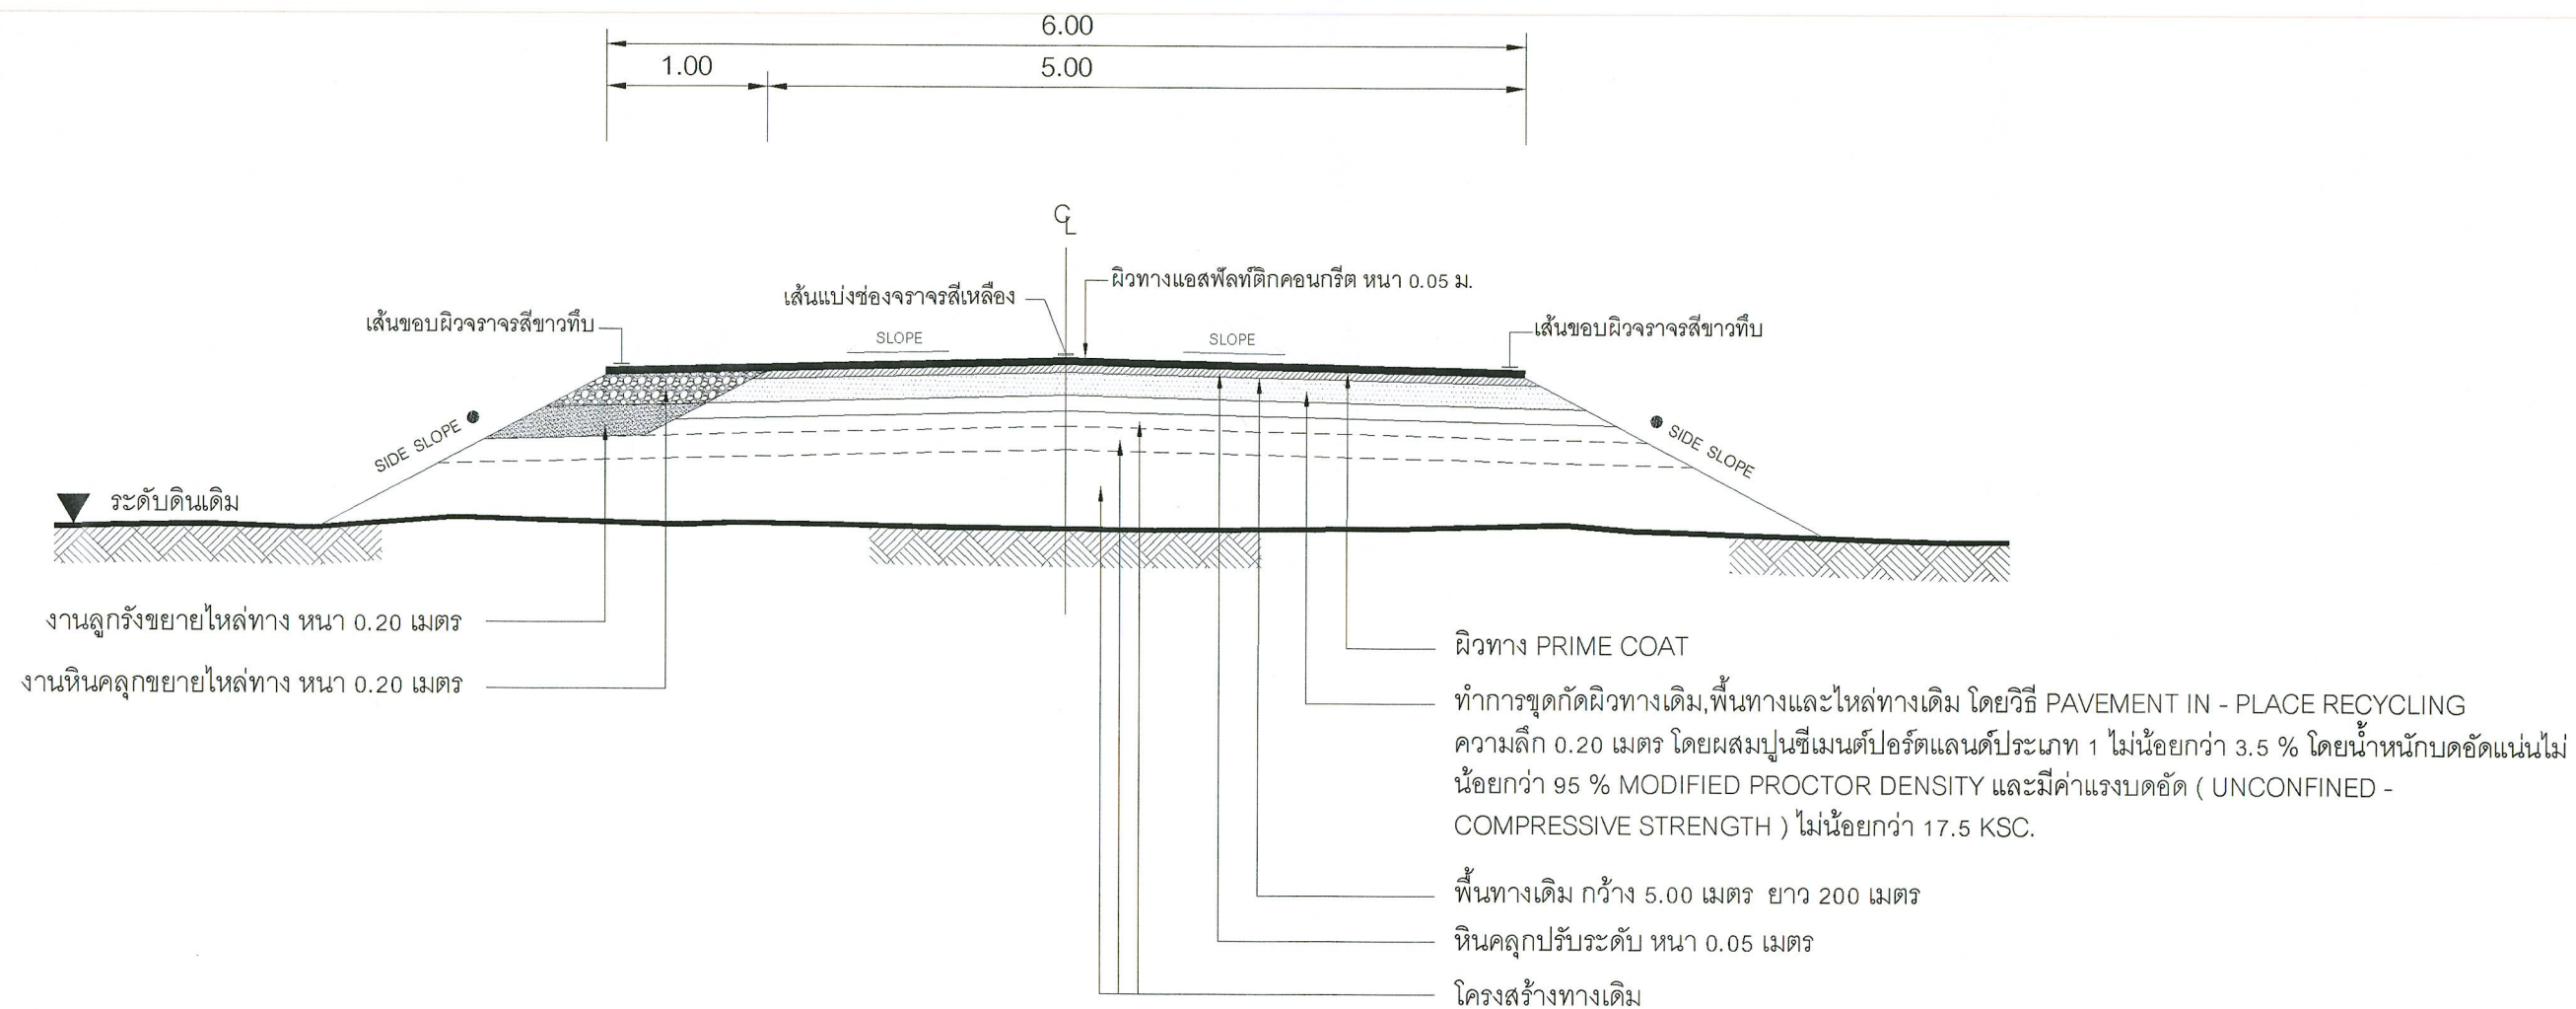

รูปตัดตามขวางงานปรับปรุงผิวทางแอสฟัลต์ติกคอนกรีต

Not to scale

STA 2+200 - 2+400



องค์การบริหารส่วนจังหวัดนครปฐม

แบบเลขที่ 62 / 2568

ลงวันที่ 3 พ.ย. 68

จำนวนแผ่น 5

แผ่นที่ 4

ปรับปรุงถนนลาดยางแอสฟัลต์ติกคอนกรีต
สายบ้านหนองขาม หมู่ที่ 2 ตำบลทุ่งขวาง เชื่อมต่อ หมู่ที่ 4 ตำบลทุ่งกระพังไกร อำเภอกำแพงแสน จังหวัดนครปฐม

สำรวจ (ทวีศักดิ์ ทิพย์สินวล)

เขียนแบบ (นาย อนุภัทร รักเหลือ)

ตรวจ เรืออากาศโท (กิตติ เทียนอิม) วิศวกรโยธา

ตรวจ (นายรังสรรค์ คุมาสศิริ) หัวหน้าฝ่ายสำรวจและออกแบบ

ตรวจ (นายจิรพันธ์ ธรรมากิมข) ผู้อำนวยการกองช่าง

เห็นชอบ (นางสาวปทุมมาศ กมลเวช) รองปลัดองค์การบริหารส่วนจังหวัด รักษาการแทน ปลัดองค์การบริหารส่วนจังหวัดนครปฐม

อนุมัติ (นายจิรวัฒน์ สะสมทรัพย์) นายกองค์การบริหารส่วนจังหวัดนครปฐม

หมายเหตุ

- คัดลอกจาก งานบำรุงรักษาทาง
กรมทางหลวงชนบท

คณะกรรมการจัดทำแบบบูรณาการงานก่อสร้าง
ลงชื่อ.....ประธานกรรมการ
ลงชื่อ.....กรรมการ
ลงชื่อ.....กรรมการ

บัญชีปริมาณงาน				
ลำดับที่	รายการ	ปริมาณ	หน่วย	หมายเหตุ
1	งานพื้นทางและรองพื้นทาง 1.1 งานวัสดุหินคลุกขยายไหล่ทาง 1.2 งาน PAVEMENT IN - PLACE RECYCLING 1.3 งานวัสดุหินคลุกปรับระดับ 1.4 งานวัสดุลูกรังขยายไหล่ทาง	230 14,400 674 230	ลบ.ม. ตร.ม. ลบ.ม. ลบ.ม.	(กว้าง 10 ซม.) (ข้างอิงสำนักงานทางหลวงชนบทจังหวัดนครปฐม)
2	งานผิวทาง 2.1 Prime Coat บนผิวทาง 2.2 ผิวทางแอสฟัลต์ติกคอนกรีต หนา 5 ซม. (ปูบน Prime Coat)	14,400 14,400	ตร.ม. ตร.ม.	
3	งานตีเส้นจราจร 3.1 งาน RUMBLE STRIPS 3.2 งานสีเทอร์โมพลาสติก ตีเส้น 3 เส้น (กว้าง 10 ซม.)	45.00 680.00	ตร.ม. ตร.ม.	
4	งานป้ายจราจร 4.1 งานป้ายจราจรแบบ บ.1 4.2 งานป้ายจราจรแบบ บ.33 4.3 งานป้ายจราจรแบบ ต.1 4.4 งานป้ายจราจรแบบ ต.2 4.5 งานป้ายจราจรแบบ ต.9 4.6 งานป้ายจราจรแบบ ต.10 4.7 งานป้ายจราจรแบบ ต.11 4.8 งานป้ายจราจรแบบ ต.12 4.9 งานป้ายจราจรแบบ ต.25 4.10 งานป้ายจราจรแบบ ต.75	2 2 2 2 1 1 2 2 2 2	ชุด ชุด ชุด ชุด ชุด ชุด ชุด ชุด ชุด ชุด	
5	งานจราจรสงเคราะห์ 5.1 งานสัญญาณไฟกระพริบ 5.2 งานติดตั้งหลักนำโค้ง	2 50	ชุด หลัก	
6	งานเสาเข็ม 6.1 งานเสาเข็ม คอ.รูปตัวไอ ขนาด 0.18x0.18x3.00 ม.	300	ท่อน	
7	งานท่อระบายน้ำ ค.ส.ล. 7.1 งานท่อระบายน้ำ ค.ส.ล. ขนาด Ø 0.60 x 1.00 ม.	4	ท่อน	
				STA 1+050 - 1+150 ซ้ายทาง, 2+050 - 2+100 ซ้ายทาง ต่อท่อ STA 1+140 2 ท่อน STA 2+080 2 ท่อน

คณะกรรมการจัดทำแบบสรุปรายการงานก่อสร้าง

ลงชื่อ.....ประธานกรรมการ

ลงชื่อ.....กรรมการ

ลงชื่อ.....กรรมการ

หมายเหตุ

ข้อกำหนดเกี่ยวกับการใช้วัสดุก่อสร้าง/ครุภัณฑ์ตามสัญญาก่อสร้าง
เพื่อส่งเสริมการใช้ สินค้า/ผลิตภัณฑ์ ที่ผลิตในประเทศ

- ผู้รับจ้างต้องใช้วัสดุก่อสร้างหรือครุภัณฑ์ที่เป็นส่วนหนึ่งของงานก่อสร้าง(ถ้ามี)
ตามโครงการก่อสร้าง โดยต้องเป็นวัสดุก่อสร้างหรือครุภัณฑ์ที่เป็นผลิตภัณฑ์ที่ผลิตภายในประเทศ
ไม่น้อยกว่าร้อยละ 60 ของมูลค่าวัสดุก่อสร้างที่ใช้ในโครงการก่อสร้างนี้ ทั้งนี้หากงานก่อสร้างมีวัสดุ
ก่อสร้างที่เป็นหลัก จะต้องใช้วัสดุก่อสร้างที่เป็นหลักซึ่งเป็นสินค้าผลิตภายในประเทศ
ไม่น้อยกว่าร้อยละ 90 ของปริมาณหลักที่ใช้ตามสัญญาก่อสร้างนี้
- ผู้รับจ้างต้องเสนอแผนการใช้วัสดุก่อสร้าง/ครุภัณฑ์ ที่ เป็นผลิตภัณฑ์ที่ผลิตภายในประเทศ
(งานจ้างก่อสร้างและไม่ใช่งานก่อสร้าง วงเงินเกิน 500,000 บาท และสัญญาเกิน 60 วัน)
ตามสัญญาจ้างก่อสร้างนี้ ตามเอกสาร ภาคผนวก 2 และ ภาคผนวก 3
(ภาคผนวก 3 เฉพาะกรณีที่เป็นงานก่อสร้างที่มีวัสดุก่อสร้างที่เป็นหลัก) ให้ผู้ว่าจ้างเสนอแผนฯ
ตามระยะเวลาที่กำหนดในสัญญาจ้าง(ถ้ามี) แต่ต้องไม่ช้ากว่า 60 วันหลังจากลงนามในสัญญาจ้างก่อสร้าง
แผนการใช้วัสดุก่อสร้างที่ผู้รับจ้างเสนอ สามารถปรับเปลี่ยนได้ตามความจำเป็น เพื่อให้มูลค่า/ปริมาณ
การใช้วัสดุก่อสร้างซึ่งเป็นผลิตภัณฑ์ที่ผลิตในประเทศไม่น้อยกว่าร้อยละ 60 ทั้งนี้ผู้รับจ้างต้องแจ้ง
การปรับเปลี่ยนให้ผู้ว่าจ้างก่อสร้างทราบก่อนดำเนินการนำวัสดุก่อสร้างฯ ตามแผนที่ปรับใหม่มาใช้ล่วงหน้า
อย่างน้อย 7 วัน ทั้งนี้ต้องก่อนการส่งมอบงานแต่ละงวด
- ผู้รับจ้างต้องแสดงหลักฐานมาพร้อมแผนฯเพื่อประกอบการพิจารณาและตรวจสอบว่าวัสดุก่อสร้าง/ครุภัณฑ์
เป็นผลิตภัณฑ์ที่ผลิตภายในประเทศ อย่างใดอย่างหนึ่งแล้วแต่กรณีดังนี้
 - สำเนาใบรับรองสินค้าที่ผลิตในประเทศ Made in Thailand (MIT)
ที่ออกโดยสภาอุตสาหกรรมแห่งประเทศไทย
 - ฉลากสินค้า ที่แสดงว่าเป็นสินค้าที่ผลิตในประเทศไทย
 - หลักฐานแสดงที่ตั้งของแหล่งผลิต ที่สามารถแสดงได้ว่าเป็นวัสดุก่อสร้างที่เป็นผลิตภัณฑ์ในประเทศ
เช่น ตำแหน่งที่ตั้งโรงไม่หิน ทำทราย ป่อดิน เป็นต้น



องค์การบริหารส่วนจังหวัดนครปฐม

แบบเลขที่ 62 /2568

ลงวันที่ 3 พ.ย 68

จำนวนแผ่น 5

แผ่นที่ 5

ปรับปรุงถนนลาดยางแอสฟัลติกคอนกรีต
สายบ้านหนองขาม หมู่ที่ 2 ตำบลทุ่งขวาง เชื่อมต่อ หมู่ที่ 4 ตำบลทุ่งกระพังโหม อำเภอกำแพงแสน จังหวัดนครปฐม

สำรวจ (ทวีศักดิ์ ทิพย์สินวล)
เขียนแบบ (นาย อนุภัทร รักเหลือ)
ตรวจ เรืออากาศโท (กิตติ เทียนอิม) วิศวกรโยธา
ตรวจ (นายรังสรรค์ คุปมาสศิริ) หัวหน้าฝ่ายสำรวจและออกแบบ

ตรวจ (นายจิรพันธ์ ธรรมาภิมุข) ผู้อำนวยการกองช่าง
เห็นชอบ (นางสาวปทุมมาศ กมลเวช) รองปลัดองค์การบริหารส่วนจังหวัด รักษาการแทน ปลัดองค์การบริหารส่วนจังหวัดนครปฐม
อนุมัติ (นายจิรวัฒน์ สะสมทรัพย์) นายกองค์การบริหารส่วนจังหวัดนครปฐม