



องค์การบริหารส่วนจังหวัดนครปฐม

โครงการปรับปรุงถนนลาดยางแอสฟัลท์ติกคอนกรีต

สายวัดไผ่เร็นรมย์ หมู่ที่ 4 ตำบลทุ่งลูกนก

เชื่อมต่อกับ หมู่ที่ 8 ตำบลกระดี่บ อำเภอกำแพงแสน จังหวัดนครปฐม



แผนที่สังเขป

Not to scale

รายละเอียดประกอบการปรับปรุงถนนลาดยางแอสฟัลติกคอนกรีต

โดยทำการปรับปรุงผิวจราจรลาดยางแอสฟัลติกคอนกรีต ขนาดพื้นที่ไม่น้อยกว่า 25,600 ตารางเมตร (ในกรณีไม่สามารถดำเนินการได้ตามรายละเอียดข้างต้นได้ตามสภาพพื้นที่จริงโดยให้อยู่ในดุลยพินิจของ -ผู้ควบคุมงานแต่ละจะต้องได้ปริมาณงานไม่น้อยกว่าที่กำหนดในแบบ)

คณะกรรมการจัดทำแบบรายการงานก่อสร้าง


ลงชื่อ.....ประธานกรรมการ

ลงชื่อ.....กรรมการ

ลงชื่อ.....กรรมการ

แผ่นที่	รายการแบบก่อสร้าง	หมายเหตุ
1	แผนที่สังเขป	พื้นที่ 25,600 ตร.ม.
2	รูปตัดตามขวางงานปรับปรุงผิวทางแอสฟัลติกคอนกรีต	
3	รูปตัดตามขวางงานปรับปรุงผิวทางแอสฟัลติกคอนกรีต (TACK COAT)	
4	บัญชีปริมาณงาน	

	องค์การบริหารส่วนจังหวัดนครปฐม		
	แบบเลขที่ 15/2569 ลงวันที่ 10 มี.ค 69	จำนวนแผ่น 4	แผ่นที่ 1
โครงการ ปรับปรุงถนนลาดยางแอสฟัลติกคอนกรีต สายวัดไผ่สีนรรมย์ หมู่ที่ 4 ตำบลทุ่งลูกนก เชื่อมต่อ หมู่ที่ 8 ตำบลกระดืบ อำเภอกำแพงแสน จังหวัดนครปฐม			
สรรวจ (นายทศพร ฐิติไทย)	ตรวจ (นายจิรพันธ์ อรรรมากุน) ผู้อำนวยการกองช่าง		
เขียนแบบ (นายปณชัย นาคทอง)	เห็นชอบ (นางสาวปทุมมาศ กมลเวช) รองปลัดองค์การบริหารส่วนจังหวัด รักษาการแทนปลัดองค์การบริหารส่วนจังหวัดนครปฐม		
ตรวจ (นายทวิชศักดิ์ ทิพย์สินวล) วิศวกรโยธา	อนุมัติ (นายจิรวัฒน์ สะสมทรัพย์) นายกองค์การบริหารส่วนจังหวัดนครปฐม		
ตรวจ (นายรังสรรค์ สุขมาสทิพย์) หัวหน้าฝ่ายสำรวจและออกแบบ			

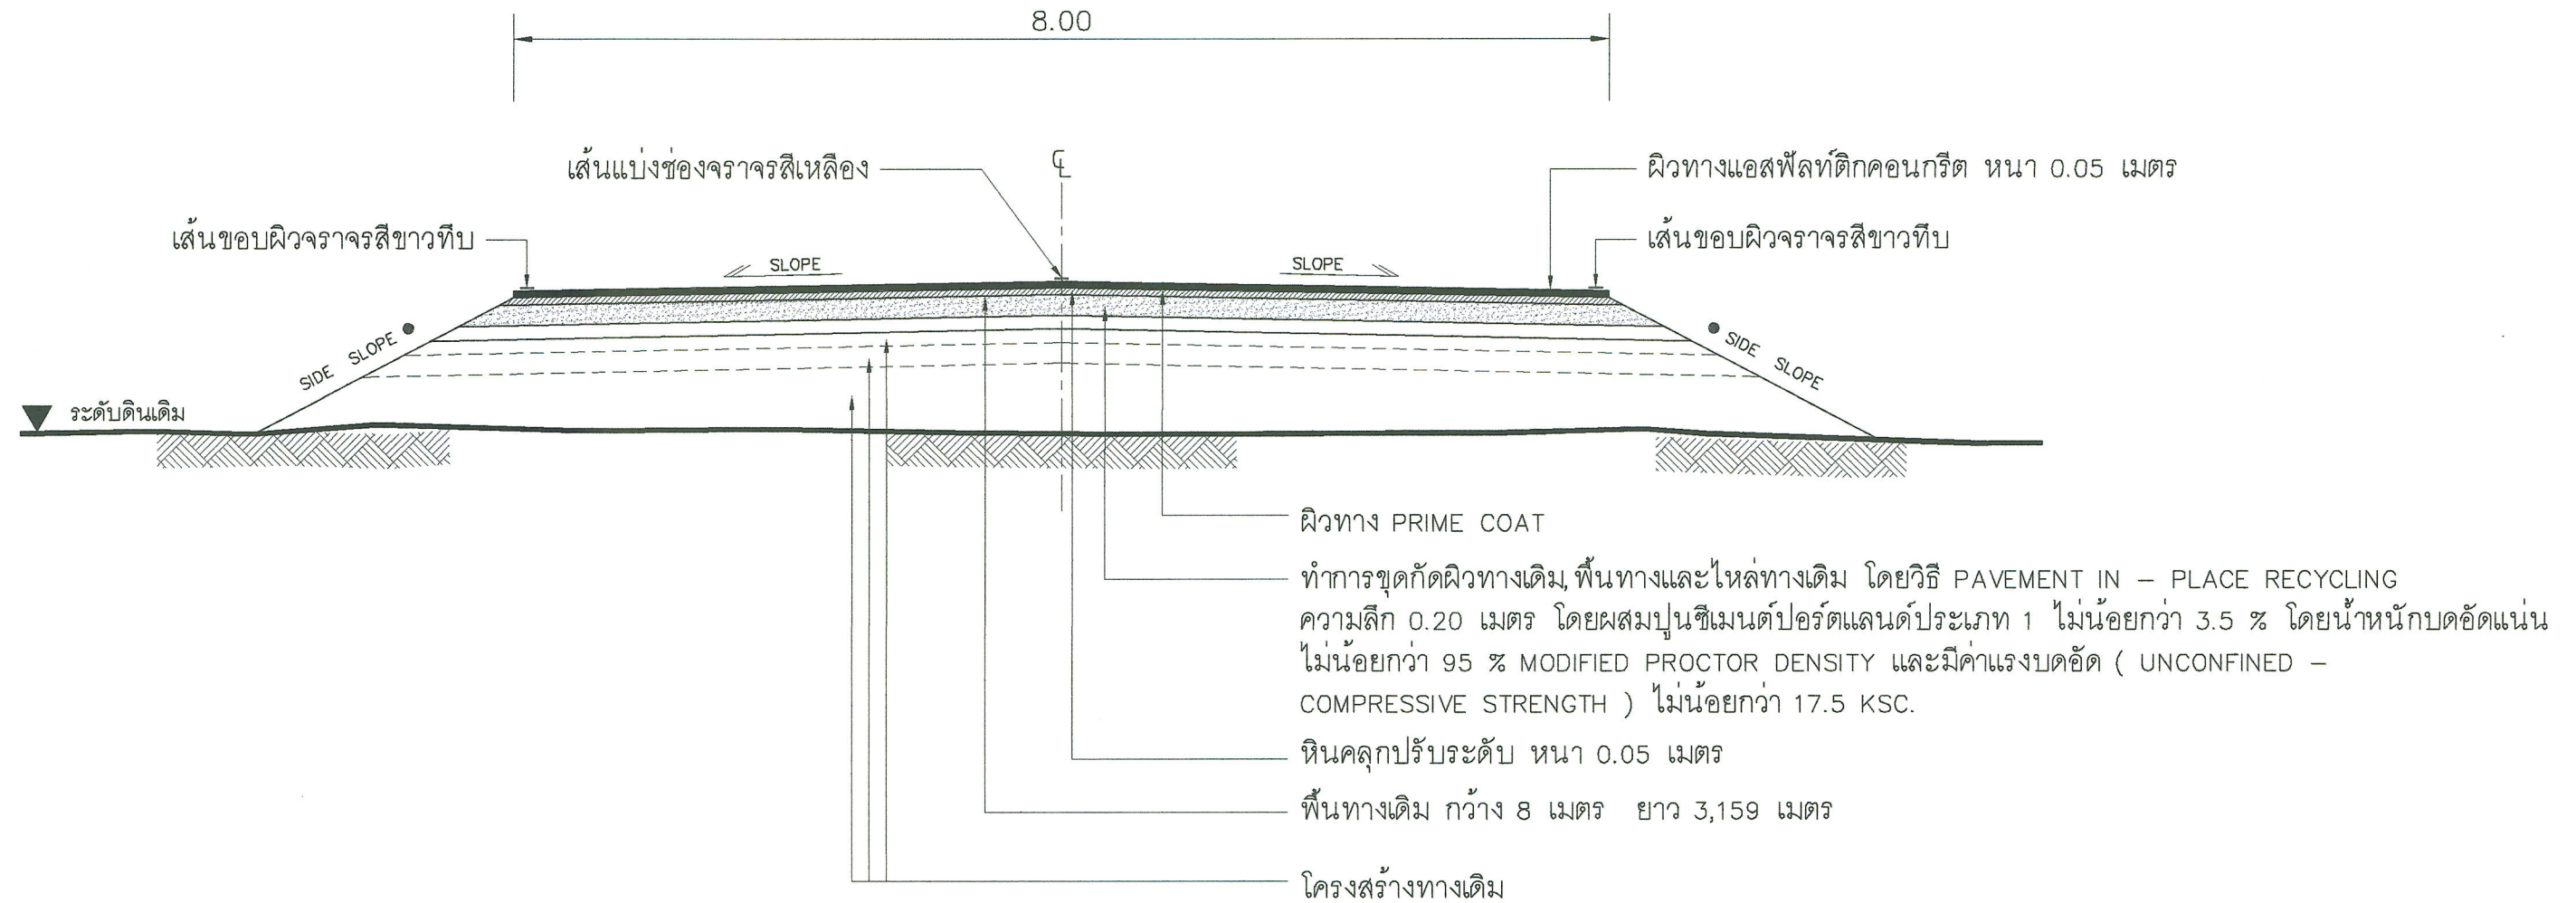


รูปตัดตามขวางงานปรับปรุงผิวทางแอสฟัลต์ติกคอนกรีต

Not to scale

คณะกรรมการจัดทำแบบรูปทรงงานก่อสร้าง
 ลงชื่อ.....ประธานกรรมการ
 ลงชื่อ.....กรรมการ
 ลงชื่อ.....กรรมการ

หมายเหตุ : คัดลอกจาก งานบำรุงรักษาทาง กรมทางหลวงชนบท

	องค์การบริหารส่วนจังหวัดนครปฐม		
	แบบเลขที่ 15/2569 ลงวันที่ 10 มี.ค 69	จำนวนแผ่น 4	แผ่นที่ 2
โครงการ ปรับปรุงถนนลาดยางแอสฟัลต์ติกคอนกรีต สายวัดไผ่ร่ม หมู่ที่ 4 ตำบลทุ่งลูกนก เชื่อมต่อ หมู่ที่ 8 ตำบลกระดี่บ อำเภอกำแพงแสน จังหวัดนครปฐม			
ตรวจสอบ (นายทศพร ฐิไทย) เขียนแบบ (นายปณชัย นาคตั้ง) ตรวจสอบ (นายพิศักดิ์ ทัพย์สินวล) ตรวจสอบ (นายรังสรรค์ ศุภมาสศิริกุล)	ตรวจสอบ (นายจิรพันธ์ ธรรมาภิมุข) เห็นชอบ (นางสาวปทุมมาศ กมลเวช) อนุมัติ (นายจิรวัฒน์ สะสมทรัพย์)		

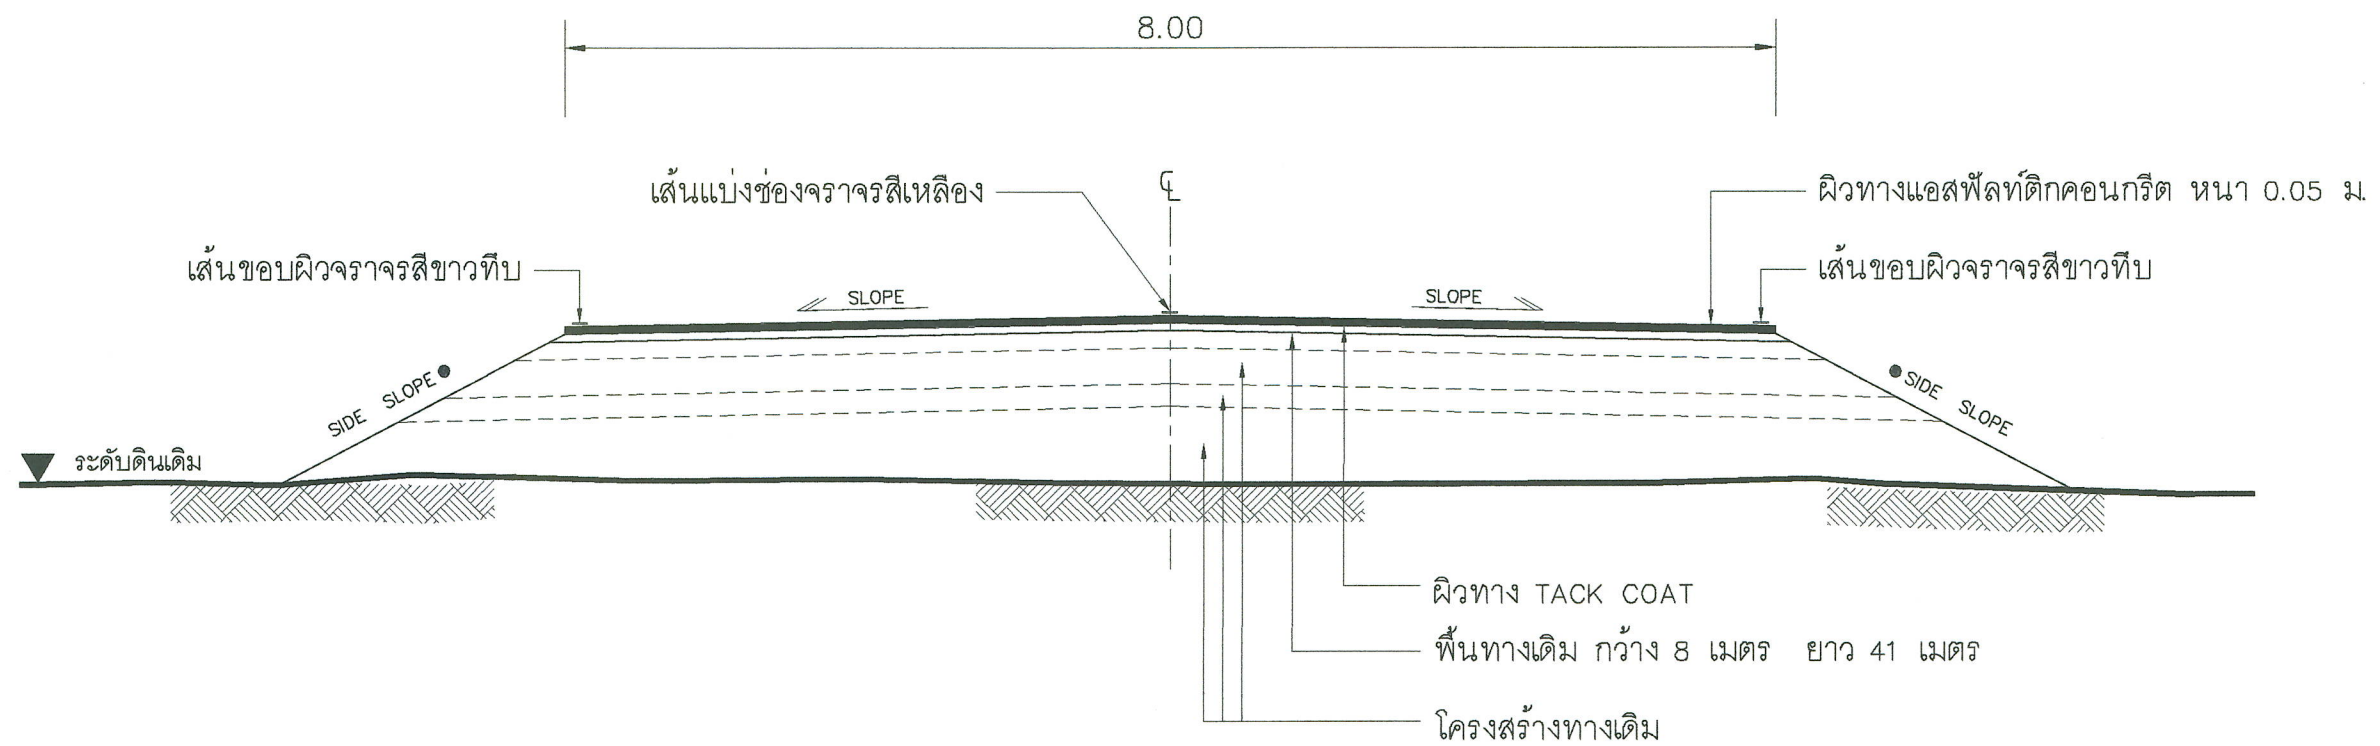

รูปตัดตามขวางงานปรับปรุงผิวทางแอสฟัลต์ติกคอนกรีต

Not to scale

คณะกรรมการจัดทำแบบรายการงานก่อสร้าง
 ลงชื่อ.....ประธานกรรมการ
 ลงชื่อ.....กรรมการ
 ลงชื่อ.....กรรมการ

	องค์การบริหารส่วนจังหวัดนครปฐม		
	แบบเลขที่ 15/2569 ลงวันที่ 10 มี.ค 69	จำนวนแผ่น 4	แผ่นที่ 3
โครงการ ปรับปรุงถนนลาดยางแอสฟัลต์ติกคอนกรีต สายวัดไผ่ร่ม หมู่ที่ 4 ตำบลทุ่งลูกนก เชื่อมต่อ หมู่ที่ 8 ตำบลกระต๊อบ อำเภอกันทรเกษม จังหวัดนครปฐม			
สำนวน เขียนแบบ ตรวจ ตรวจ	(นายทศพร ฐิไทย) (นายปณชัย นาคทั้ง) (นายทศศักดิ์ ฑิทยสินวล) (นายรังสรรค์ ศุภมาสทิพย์)	ตรวจ เห็นชอบ อนุมัติ	(นายจิรพันธ์ ธรรมาภิมุข) ผู้อำนวยการกองช่าง (นางสาวปทุมมาศ กมลเวช) รองปลัดองค์การบริหารส่วนจังหวัด รักษาการแทนปลัดองค์การบริหารส่วนจังหวัดนครปฐม (นายจิรวัฒน์ สะสมทรัพย์) นายกองค์การบริหารส่วนจังหวัดนครปฐม

หมายเหตุ : คัดลอกจาก งานบำรุงรักษาทาง กรมทางหลวงชนบท

บัญชีปริมาณงาน				
ลำดับ	รายการ	ปริมาณ	หน่วย	หมายเหตุ
1	งานพื้นทางและรองพื้นทาง			
	1.1 งาน PAVEMENT IN – PLACE RECYCLING	25,272.00	ตร. ม.	
	1.2 งานวัสดุหินคลุกปรับระดับ	1,279.00	ลบ. ม.	
2	งานผิวทาง			
	2.1 งาน PRIME COAT บนผิวทาง	25,272.00	ตร. ม.	
	2.2 ผิวทางแอสฟัลต์ติกคอนกรีต หน้า 5 ซม (ปูบน PRIME COAT)	25,272.00	ตร. ม.	
	2.3 งาน TACK COAT บนผิวทาง	328.00	ตร. ม.	
	2.4 ผิวทางแอสฟัลต์ติกคอนกรีต หน้า 5 ซม (ปูบน TACK COAT)	328.00	ตร. ม.	
3	งานตีเส้นจราจร			
	3.1 งาน RUMBLE STRIPS	70.20	ตร. ม.	(กว้าง 0.15 ม.)
	3.2 งานสีเทอร์โมพลาสติก สีเส้น 3 เส้น	1,203.75	ตร. ม.	(อ้างอิงสำนักงานทางหลวงชนบทจังหวัดนครปฐม)
4	งานป้ายจราจร			
	4.1 งานป้ายจราจร แบบ บ. 1	1.00	ชุด	
	4.2 งานป้ายจราจร แบบ บ. 33	1.00	ชุด	
	4.3 งานป้ายจราจร แบบ ต. 3	1.00	ชุด	
	4.4 งานป้ายจราจร แบบ ต. 4	1.00	ชุด	
	4.5 งานป้ายจราจร แบบ ต. 11	2.00	ชุด	
	4.6 งานป้ายจราจร แบบ ต. 17	1.00	ชุด	
	4.7 งานป้ายจราจร แบบ ต. 20	1.00	ชุด	
5	งานจราจรสงเคราะห์			
	5.1 งานปรับปรุงป้ายจราจร	10.00	ชุด	
	5.2 งานสัญญาณไฟกระพริบ	1.00	ชุด	
6	งานท่อระบายน้ำคสล.			
	6.1 ท่อระบายน้ำคสล. ขนาด ๑ 0.80 ม.	12.00	ท่อน	STA. 2+700
7	งานเสาเข็ม			
	7.1 เสาเข็ม คอร. I 0.18x0.18x4.00 ม.	450.00	ท่อน	STA. 0+450–0+550 (ขวาท่าง) STA. 2+050–2+175 (ซ้ายทาง) หมายเหตุ : เสาเข็มสามารถปรับเปลี่ยนได้ ตามความเหมาะสมและประโยชน์สูงสุด ทั้งนี้ให้ขึ้นอยู่กับดุลยพินิจของ ผู้ควบคุมงานก่อสร้าง

คณะกรรมการจัดทำแบบปฏิบัติงานก่อสร้าง
ลงชื่อ.....ประธานกรรมการ
ลงชื่อ.....กรรมการ
ลงชื่อ.....กรรมการ

- หมายเหตุ
ข้อกำหนดเกี่ยวกับการใช้วัสดุก่อสร้าง/ครุภัณฑ์ตามสัญญาก่อสร้าง
เพื่อส่งเสริมการใช้ สินค้า/ผลิตภัณฑ์ ที่ผลิตในประเทศ
1. ผู้รับจ้างต้องใช้วัสดุก่อสร้างหรือครุภัณฑ์ที่เป็นส่วนหนึ่งของงานก่อสร้าง(ถ้ามี)
ตามโครงการก่อสร้าง โดยต้องเป็นวัสดุก่อสร้างหรือครุภัณฑ์ที่ผลิตภายในประเทศ
ไม่น้อยกว่าร้อยละ 60 ของมูลค่าวัสดุก่อสร้างที่ใช้ในโครงการก่อสร้างนี้ ทั้งนี้หากงานก่อสร้างมีวัสดุ
ก่อสร้างที่เป็นเหล็ก จะต้องใช้วัสดุก่อสร้างที่เป็นเหล็กซึ่งเป็นสินค้าผลิตภายในประเทศ
ไม่น้อยกว่าร้อยละ 90 ของปริมาณเหล็กที่ใช้ตามสัญญาก่อสร้างนี้
2. ผู้รับจ้างต้องเสนอแผนการใช้วัสดุก่อสร้าง/ครุภัณฑ์ ที่ เป็นผลิตภัณฑ์ที่ผลิตภายในประเทศ
(งานจ้างก่อสร้างและไม่ใช่งานก่อสร้าง วงเงินเกิน 500,000 บาท และสัญญาเกิน 60 วัน)
ตามสัญญาจ้างก่อสร้างนี้ ตามเอกสาร ภาคผนวก 2 และ ภาคผนวก 3
(ภาคผนวก 3 เฉพาะกรณีที่เป็งานก่อสร้างที่มีวัสดุก่อสร้างที่เป็นเหล็ก) ให้ผู้ว่าจ้างเสนอแผนฯ
ตามระยะเวลาที่กำหนดในสัญญาจ้าง(ถ้ามี) แต่ต้องไม่ช้ากว่า 60 วันหลังจากลงนามในสัญญาจ้างก่อสร้าง
แผนการใช้วัสดุก่อสร้างฯที่ผู้รับจ้างเสนอ สามารถปรับเปลี่ยนได้ตามความจำเป็น เพื่อให้มูลค่า/ปริมาณ
การใช้วัสดุก่อสร้างฯซึ่งเป็นผลิตภัณฑ์ที่ผลิตในประเทศไม่น้อยกว่าร้อยละ 60 ทั้งนี้ผู้รับจ้างต้องแจ้ง
การปรับแผนให้ผู้ว่าจ้างก่อสร้างทราบก่อนดำเนินการนำวัสดุก่อสร้างฯ ตามแผนที่ปรับใหม่มาใช้ล่วงหน้า
อย่างน้อย 7 วัน ทั้งนี้ต้องก่อนการส่งมอบงานแต่ละงวด
3. ผู้รับจ้างต้องแสดงหลักฐานมาพร้อมแผนฯเพื่อประกอบการพิจารณาและตรวจสอบว่าวัสดุก่อสร้าง/ครุภัณฑ์
เป็นผลิตภัณฑ์ที่ผลิตภายในประเทศ อย่างใดอย่างหนึ่งแล้วแต่กรณีดังนี้
1.) สำเนาใบรับรองสินค้าที่ผลิตในประเทศ Made in Thailand (MIT)
ที่ออกโดยสภาอุตสาหกรรมแห่งประเทศไทย
2.) ฉลากสินค้า ที่แสดงว่าเป็นสินค้าที่ผลิตในประเทศไทย
3.) หลักฐานแสดงที่ตั้งของแหล่งผลิต ที่สามารถแสดงได้ว่าเป็นวัสดุก่อสร้างที่เป็นผลิตภัณฑ์ในประเทศ
เช่น ตำแหน่งที่ตั้งโรงโม่หิน ท่าทราย บ่อดิน เป็นต้น

 องค์การบริหารส่วนจังหวัดนครปฐม					
แบบเลขที่ 15/2569		จำนวนแผ่น 4	แผ่นที่ 4		
ลงวันที่ 10 มี.ค 69					
โครงการ ปรับปรุงถนนลาดยางแอสฟัลติกคอนกรีต สายวัดไผ่จีนรมย์ หมู่ที่ 4 ตำบลทุ่งลูกนก เชื่อมต่อ หมู่ที่ 8 ตำบลกระดืบ อำเภอกำแพงแสน จังหวัดนครปฐม					
สำรวจ	(นายทศพร ภูไทย)	ตรวจ	(นายจิรพันธ์ ธรรมาภิมุข) ผู้อำนวยการกองช่าง		
เขียนแบบ	(นายปณชัย นาคทัง)	เห็นชอบ	(นางสาวปทุมมาศ กมลเวช) รองปลัดองค์การบริหารส่วนจังหวัด รักษาการแทนปลัดองค์การบริหารส่วนจังหวัดนครปฐม		
ตรวจ	(นายทวีศักดิ์ ทิพย์สินวล) วิศวกรโยธา	อนุมัติ	(นายจิรวัฒน์ สะสมทรัพย์) นายกองค์การบริหารส่วนจังหวัดนครปฐม		
ตรวจ	(นายรังสรรค์ ศุภมาสหิรัญ) หัวหน้าฝ่ายสำรวจและออกแบบ				