



เทศบาลตำบลเกิ้ง

แบบแปลนการก่อสร้าง

(ลงชื่อ).....ประธานกรรมการ

(ลงชื่อ).....กรรมการ

(ลงชื่อ).....กรรมการ

โครงการ ก่อสร้างถนนแอสฟัลท์ติกคอนกรีต จากถนนหมายเลข 2367 ผ่านถนนอรรถวิทย์
ผ่าน เทศบาลตำบลเกิ้ง ซอยเข้าหมู่บ้านอรรถวิทย์ 2 ซอย 1 ถึง ถนน คอนกรีตเสริมเหล็ก
บ้านนายมังกร มังคะฮาด หมู่ที่ 12 บ้านเจริญสุข


บ้านเจริญสุข หมู่ที่ 12 ตำบลเกิ้ง อำเภอเมือง จังหวัดมหาสารคาม

ปริมาณ ช่วงที่ 1 ถนนกว้าง 5.00 เมตร ยาว 420 เมตร หนา 0.05 เมตร


หรือมีพื้นที่ไม่น้อยกว่า 2,100 ตารางเมตร

ปริมาณ ช่วงที่ 2 ถนนกว้าง 4.00 เมตร ยาว 945 เมตร หนา 0.05 เมตร


หรือมีพื้นที่ไม่น้อยกว่า 3,780 ตารางเมตร

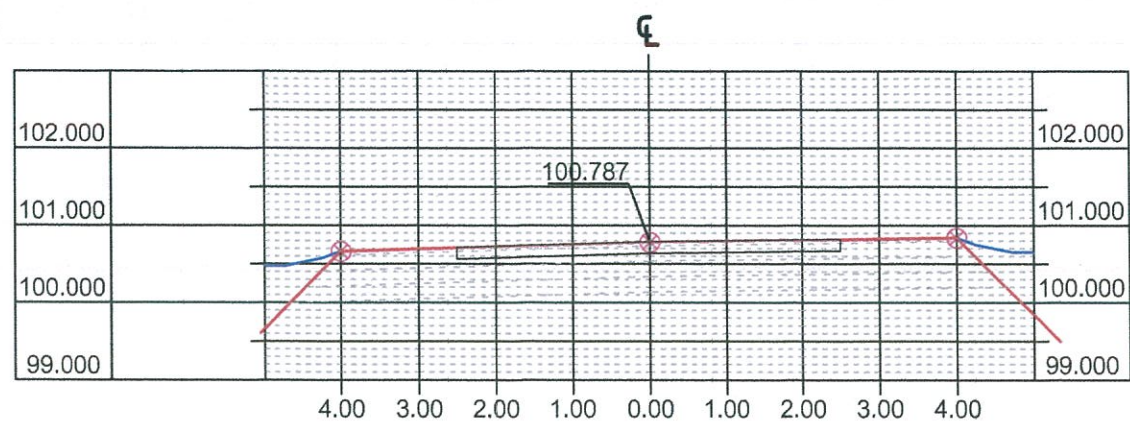


Sta. 0+000 (Cut = 4.877 m.² , Fill = 0.000 m.²)

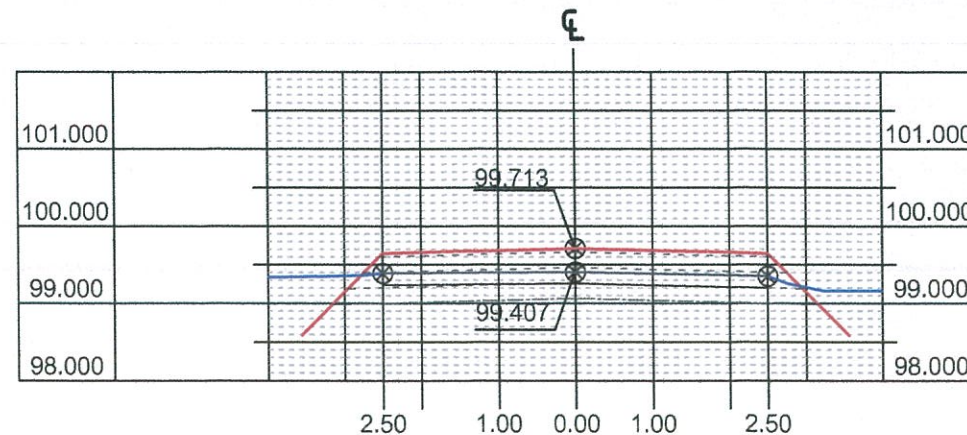


Sta. 0+075 (Cut = 1.362 m.² , Fill = 0.000 m.²)

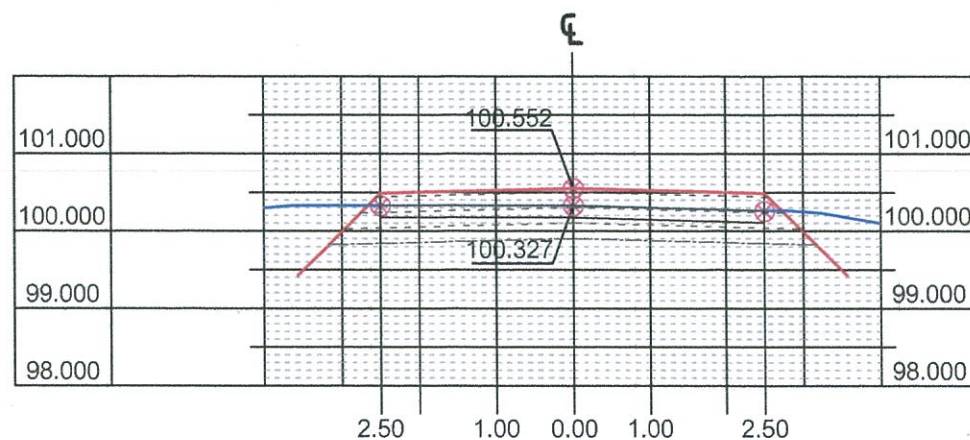


Sta. 0+010 (Cut = 1.844 m.² , Fill = 0.000 m.²)

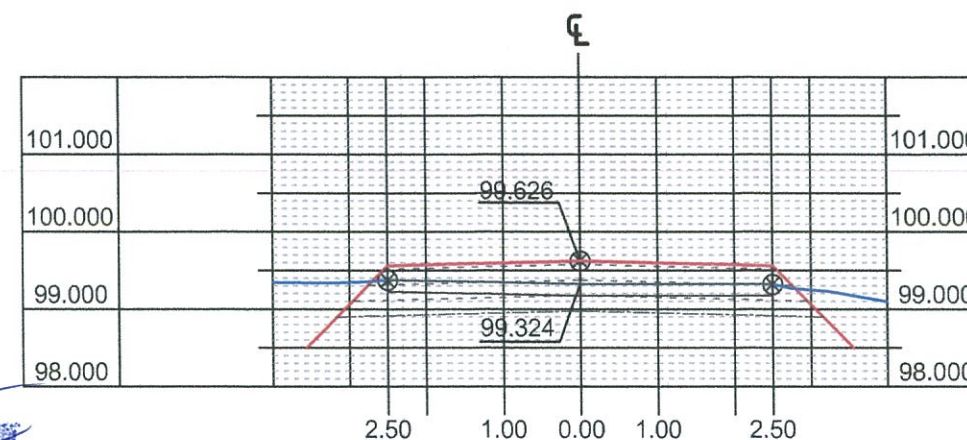


Sta. 0+100 (Cut = 1.586 m.² , Fill = 0.000 m.²)

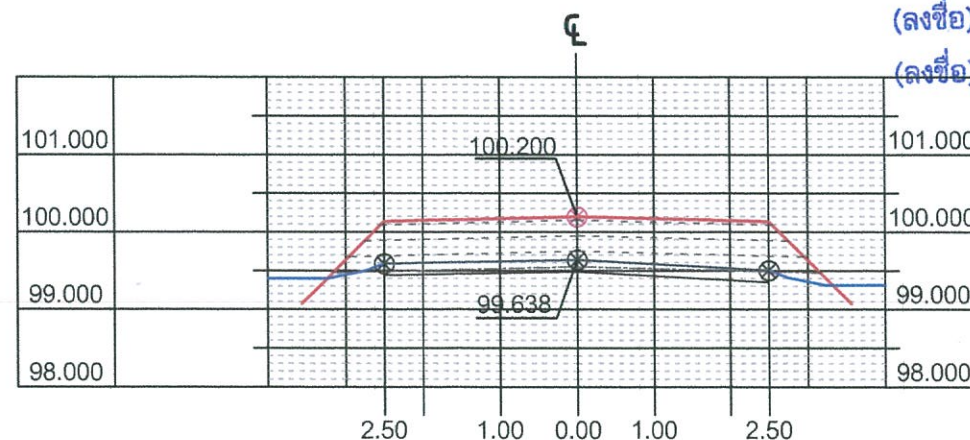


Sta. 0+025 (Cut = 0.000 m.² , Fill = 0.000 m.²)

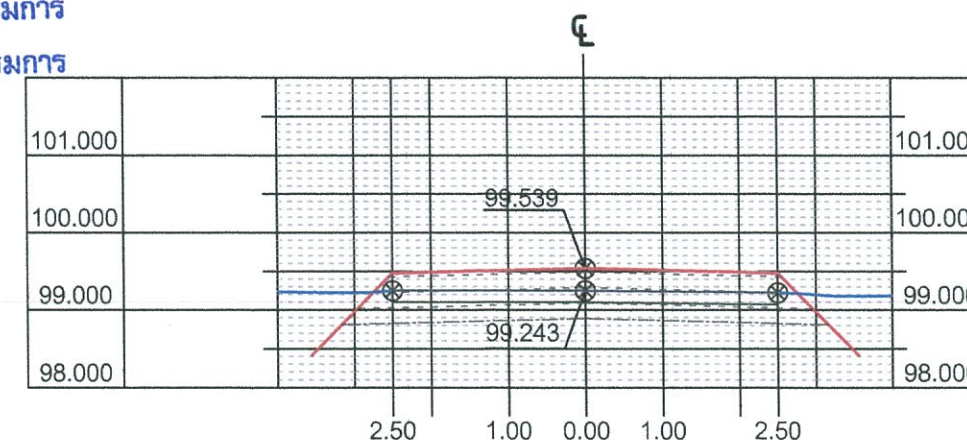

Sta. 0+125 (Cut = 1.547 m.² , Fill = 0.000 m.²)

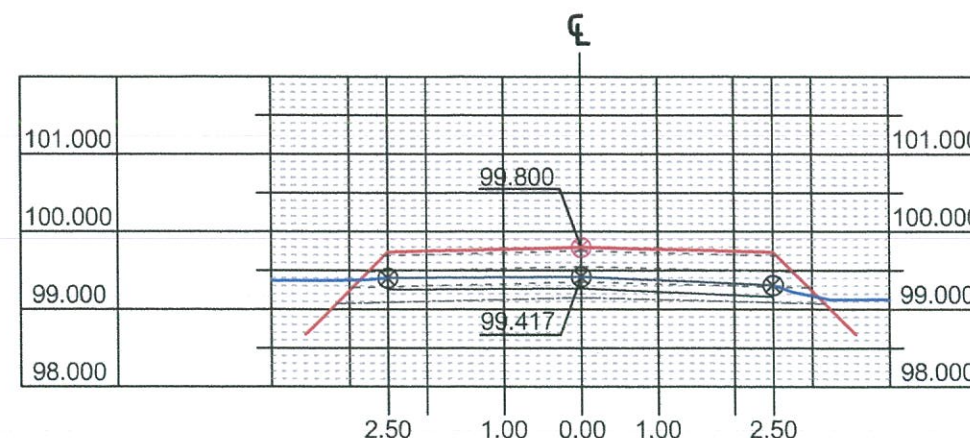

Sta. 0+050 (Cut = 0.832 m.² , Fill = 0.000 m.²)

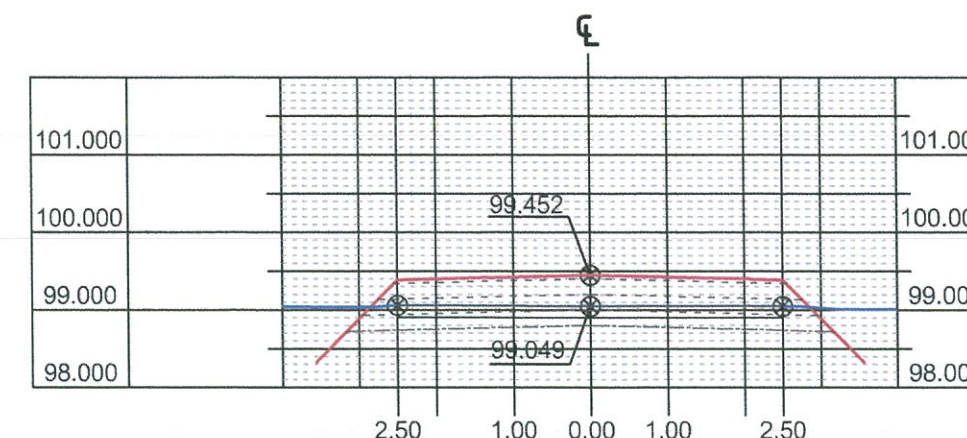

Sta. 0+150 (Cut = 0.973 m.² , Fill = 0.000 m.²)

(ลงชื่อ).....ประธานกรรมการ
(ลงชื่อ).....กรรมการ
(ลงชื่อ).....กรรมการ



เทศบาลตำบลแก่ง
อำเภอเมือง จันทบุรี

แบบโครงการ ก่อสร้างถนน
แอสฟัลต์ติกคอนกรีต

แบบเลขที่
ทต.แก่ง / 2569

วัน/เดือน/ปี
มกราคม 2569


สถานที่ตั้งโครงการ

จากถนน ทล. 2367 ผ่านเทศบาลตำบลแก่ง
ถึงถนน ค.ส.ล. บ้านนายมังกร มังคะฮาด
หมู่ที่ 12 บ้านเจริญสุข ตำบลแก่ง
อำเภอเมือง จันทบุรี


สำรวจ เขียนแบบ	นายเรืองวิทย์ ไชยสงค์ ผู้ช่วยนายสำรวจ	
สำรวจ เขียนแบบ	นายธนดล ทิพย์วงศ์ ผู้ช่วยนายช่างโยธา	
วิศวกรโยธา		
ตรวจแบบ	นายณัฐสิทธิ์ อุทธารนิช นายช่างโยธา รักษาการแทน ผู้อำนวยการกองช่าง	
เห็นชอบ	นายวันชัย มะเสนา ปลัดเทศบาลตำบลแก่ง	
อนุมัติแบบ	นายสมส่วน มณีวรรณ นายกเทศมนตรีตำบลแก่ง	

แบบแผนที่ จำนวนแผ่นทั้งหมด


1 16

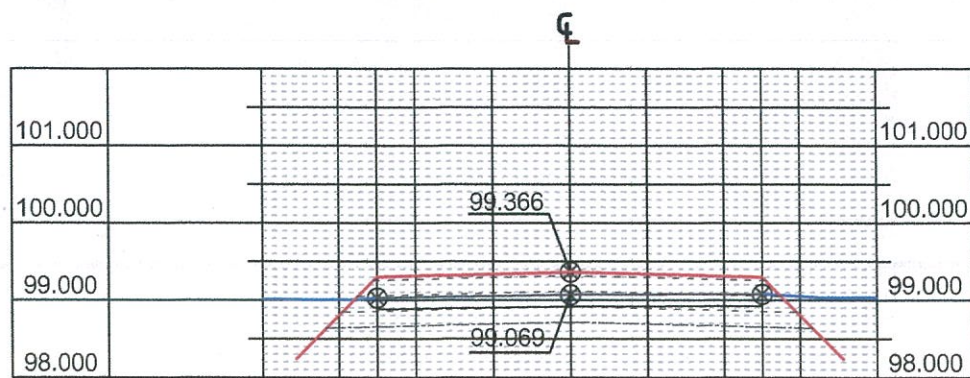


Sta. 0+175 (Cut = 1.502 m.² , Fill = 0.000 m.²)

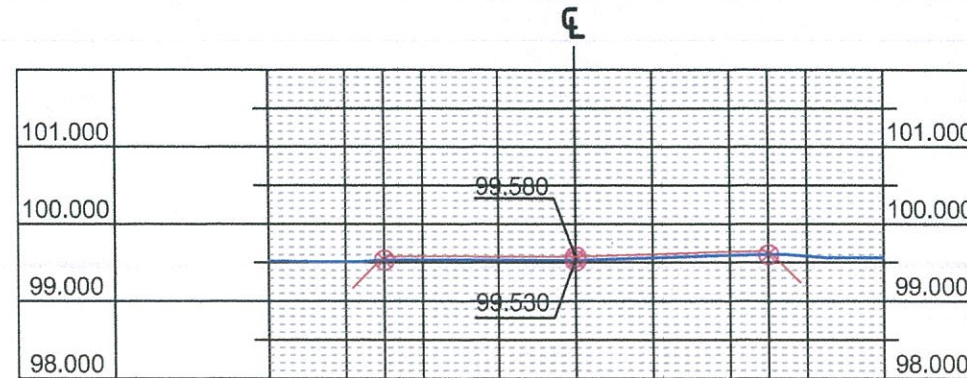


Sta. 0+250 (Cut = 0.000 m.² , Fill = 0.000 m.²)

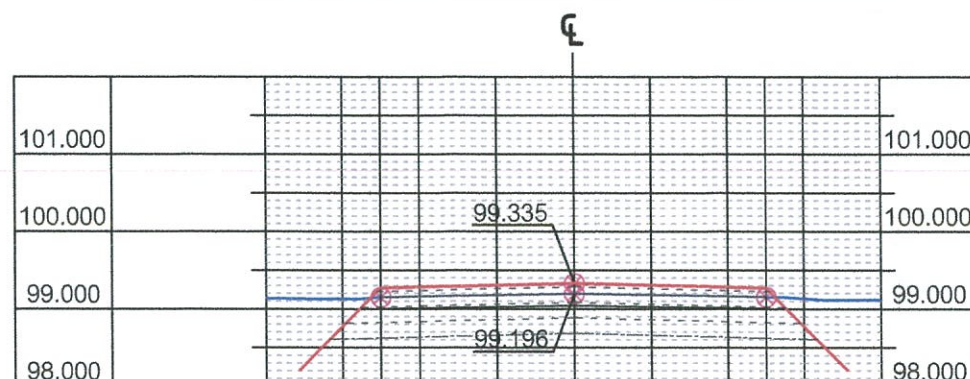


Sta. 0+200 (Cut = 2.279 m.² , Fill = 0.000 m.²)

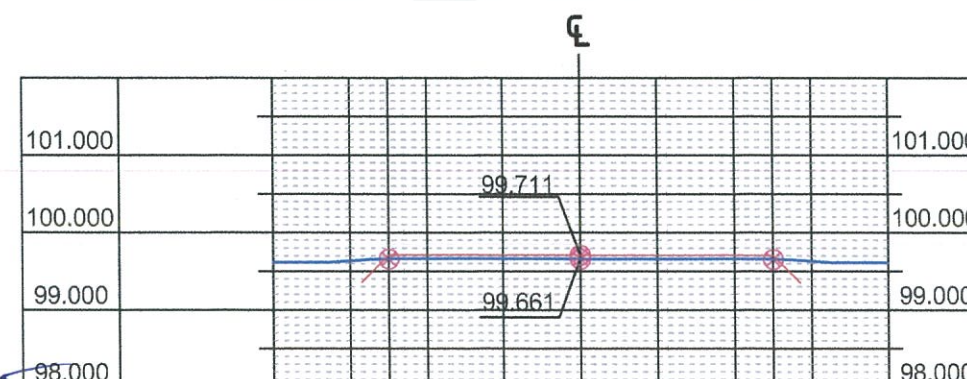


Sta. 0+275 (Cut = 0.000 m.² , Fill = 0.000 m.²)

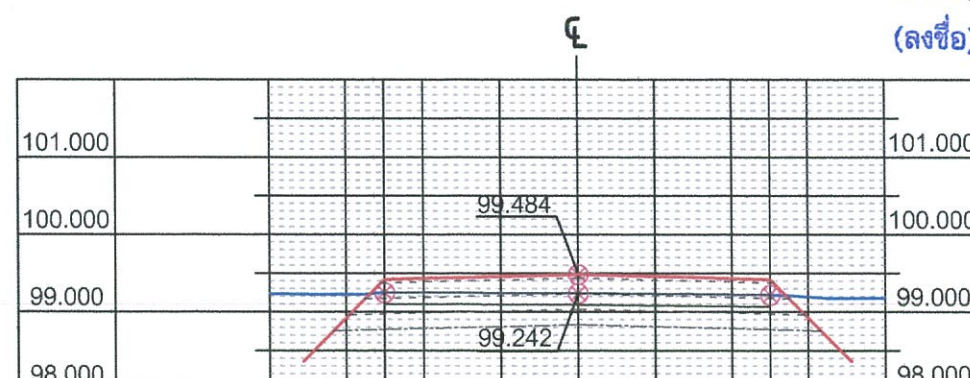


Sta. 0+225 (Cut = 1.827 m.² , Fill = 0.000 m.²)

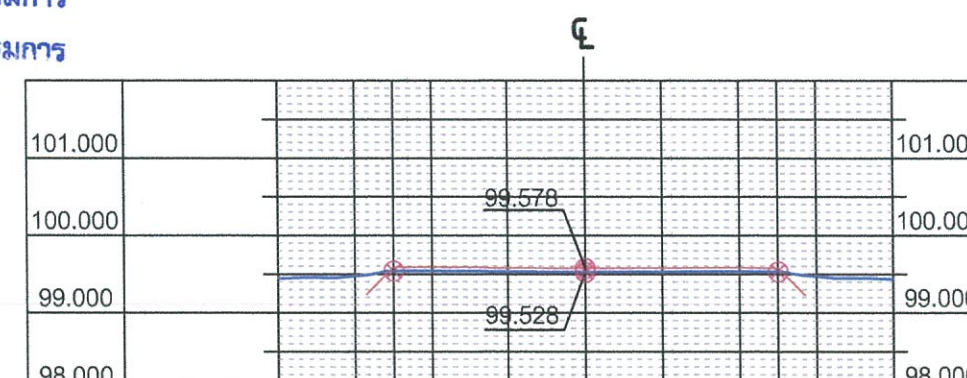

Sta. 0+300 (Cut = 0.000 m.² , Fill = 0.000 m.²)

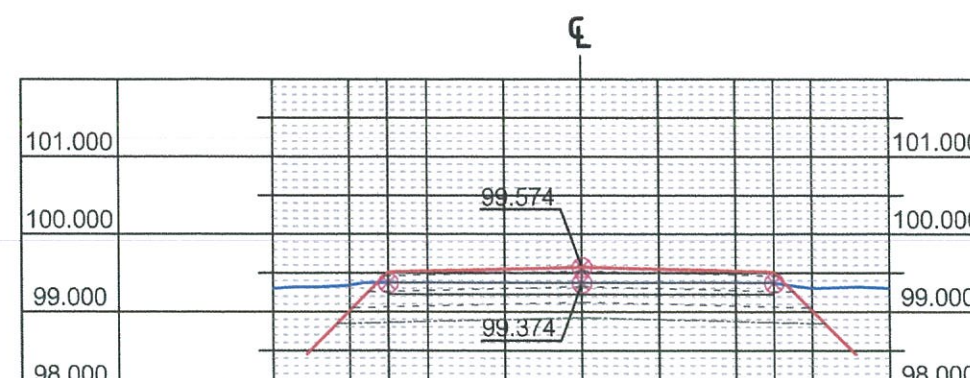

Sta. 0+240 (Cut = 2.070 m.² , Fill = 0.000 m.²)

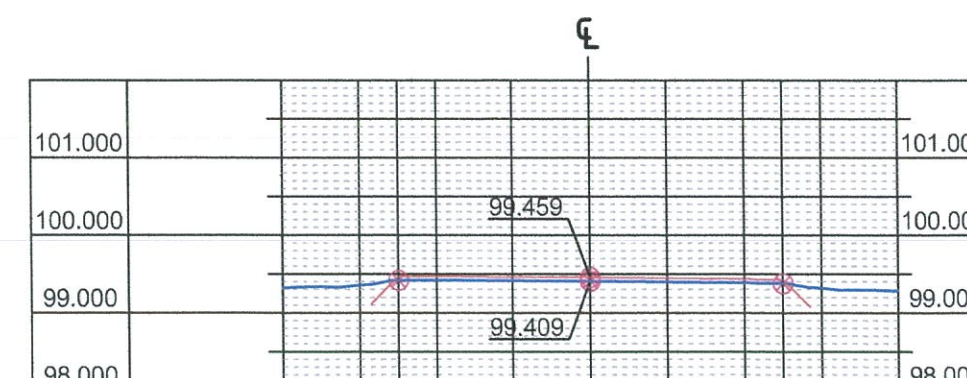

Sta. 0+325 (Cut = 0.000 m.² , Fill = 0.000 m.²)



เทศบาลตำบลแก้ง
อำเภอเมือง จังหวัดมหาสารคาม

แบบโครงการ ก่อสร้างถนน
แอสฟัลต์ติกคอนกรีต

แบบเลขที่
ทต.แก้ง / 2569

วัน/เดือน/ปี
มกราคม 2569

สถานที่ตั้งโครงการ


จากถนน ทล. 2367 ผ่านเทศบาลตำบลแก้ง
ถึงถนน ค.ส.ล. บ้านนาขามังกร มังคละฮาด
หมู่ที่ 12 บ้านเจริญสุข ตำบลแก้ง
อำเภอเมือง จังหวัดมหาสารคาม

สำรวจ เขียนแบบ	นายเรืองวิทย์ ไชยสงค์ ผู้ช่วยนายสำรวจ	
สำรวจ เขียนแบบ	นายธนดล ทิพย์วงศ์ ผู้ช่วยนายช่างโยธา	
วิศวกรโยธา		
ตรวจแบบ	นายณัฐสิทธิ์ อุทธารนิช นายช่างโยธา วิชาการการแทน ผู้อำนวยการกองช่าง	
เห็นชอบ	นายวันชัย มะเสนา ปลัดเทศบาลตำบลแก้ง	
อนุมัติแบบ	นายสมส่วน มณีวรรณ นายกเทศมนตรีตำบลแก้ง	


แบบแผ่นที่ จำนวนแผ่นทั้งหมด

2


16

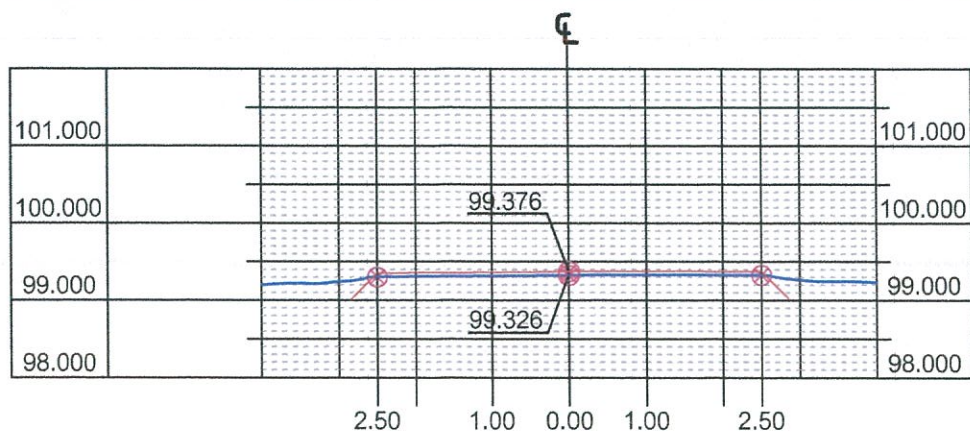


Sta. 0+350 (Cut = 0.000 m.² , Fill = 0.000 m.²)

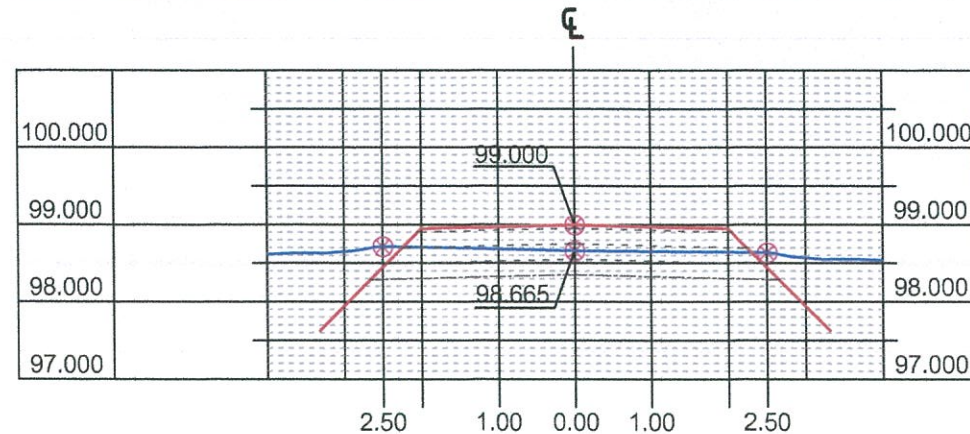


Sta. 0+425 (Cut = 1.738 m.² , Fill = 0.000 m.²)

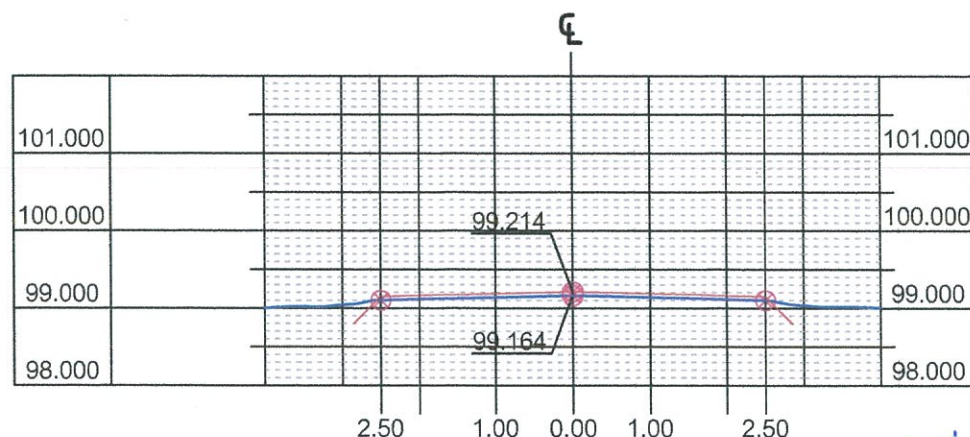


Sta. 0+375 (Cut = 0.000 m.² , Fill = 0.000 m.²)

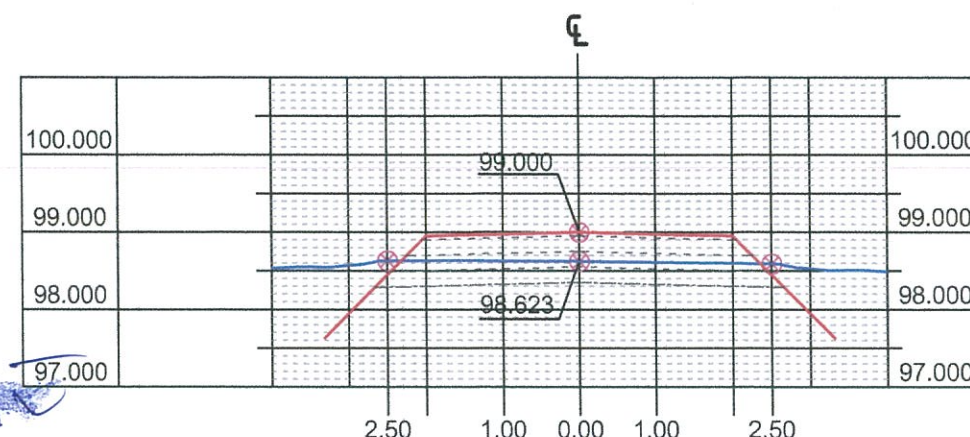


Sta. 0+450 (Cut = 1.498 m.² , Fill = 0.000 m.²)

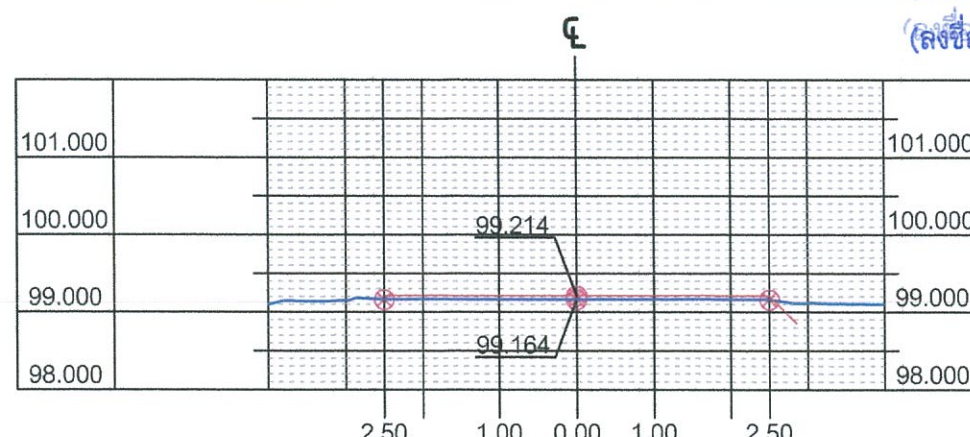


Sta. 0+390 (Cut = 0.000 m.² , Fill = 0.000 m.²)

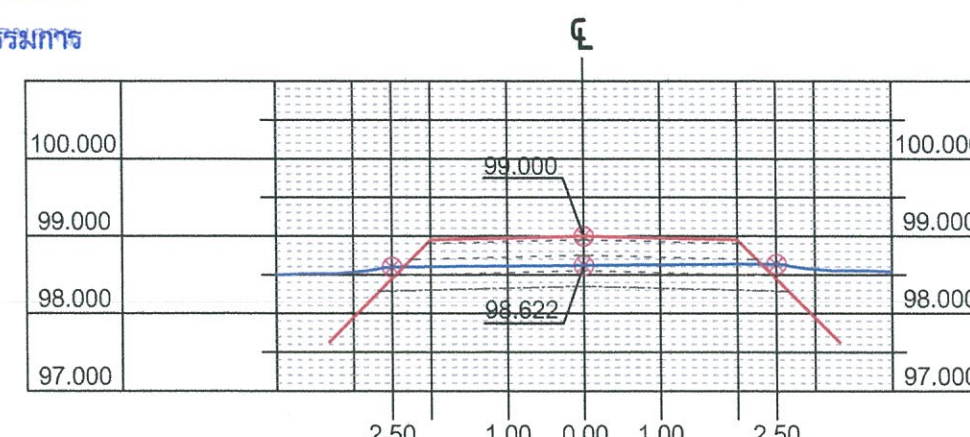

Sta. 0+475 (Cut = 1.506 m.² , Fill = 0.000 m.²)

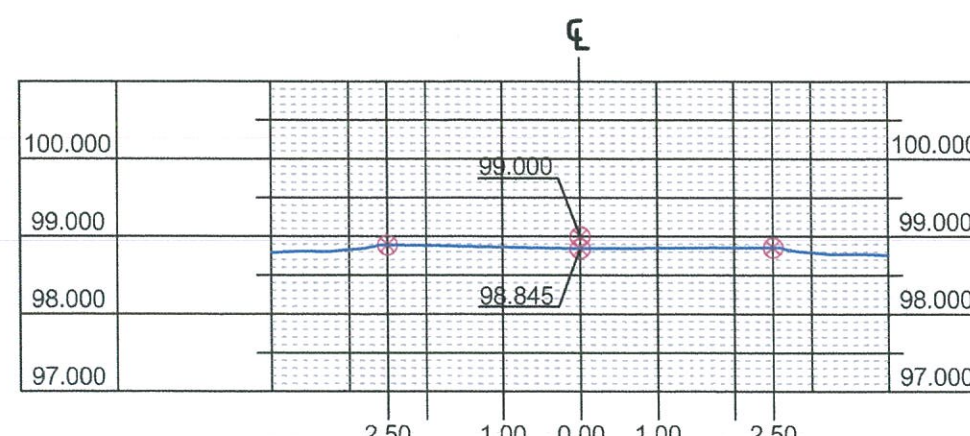

Sta. 0+400 (Cut = 0.000 m.² , Fill = 0.000 m.²)

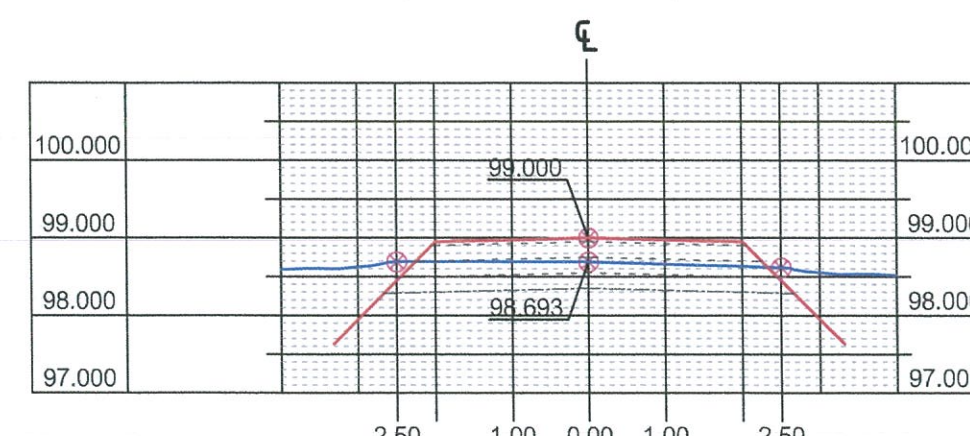

Sta. 0+500 (Cut = 1.758 m.² , Fill = 0.000 m.²)



เทศบาลตำบลแก้ง
อำเภอเมือง จังหวัดมหาสารคาม

แบบโครงการ ก่อสร้างถนน
แอสฟัลต์ติกคอนกรีต

แบบเลขที่
ทต.แก้ง / 2569

วัน/เดือน/ปี
มกราคม 2569

สถานที่ตั้งโครงการ


จากถนน ทล. 2367 ผ่านเทศบาลตำบลแก้ง
ถึงถนน ค.ส.ล. บ้านนายมังกร มังคะฮาด
หมู่ที่ 12 บ้านเจริญสุข ตำบลแก้ง
อำเภอเมือง จังหวัดมหาสารคาม

สำรวจ เขียนแบบ	นายเรืองวิทย์ ไชยสงค์ ผู้ช่วยนายสำรวจ	
สำรวจ เขียนแบบ	นายธนดล ทิพย์วงศ์ ผู้ช่วยนายช่างโยธา	
วิศวกรโยธา		
ตรวจแบบ	นายณัฐสิทธิ์ อุทธาณิช นายช่างโยธา ศึกษาราชการแทน ผู้อำนวยการกองช่าง	
เห็นชอบ	นายวันชัย มะเสนา ปลัดเทศบาลตำบลแก้ง	
อนุมัติแบบ	นายสมส่วน มณีวรรณ นายกเทศมนตรีตำบลแก้ง	


แบบแผ่นที่ จำนวนแผ่นทั้งหมด

3


16

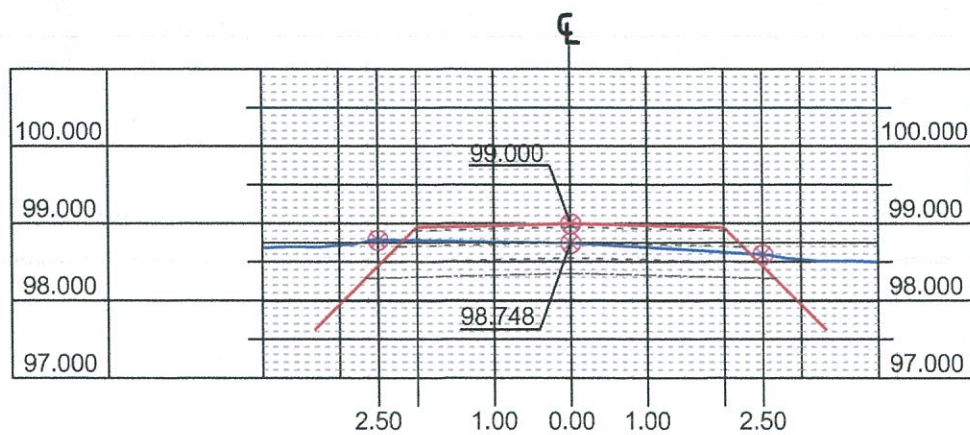


Sta. 0+520 (Cut = ... m.² , Fill = 0.000 m.²)

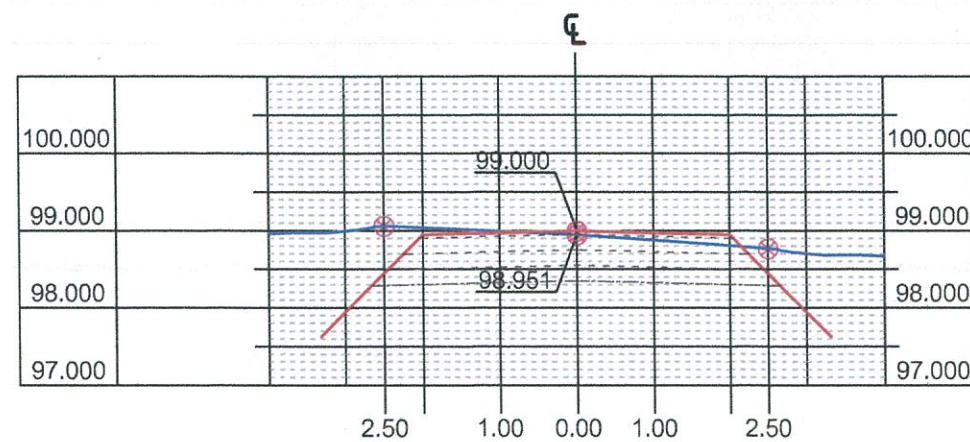


Sta. 0+600 (Cut = 2.868 m.² , Fill = 0.000 m.²)

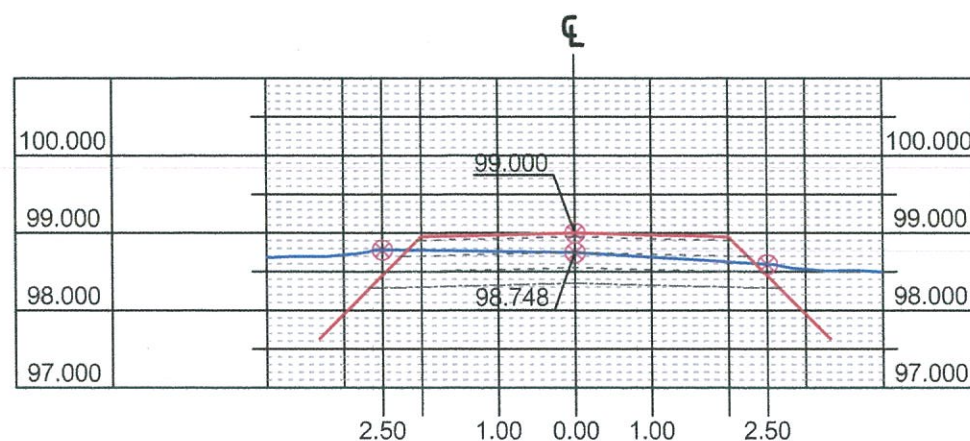


Sta. 0+525 (Cut = 1.962 m.² , Fill = 0.000 m.²)

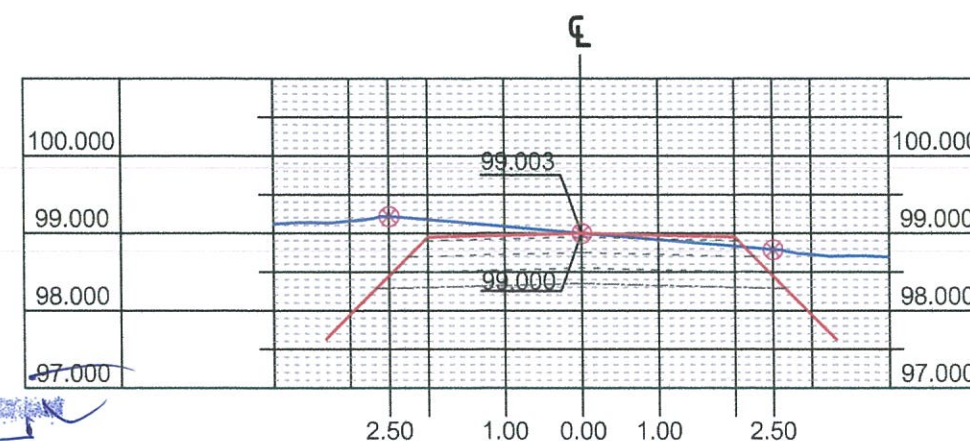


Sta. 0+625 (Cut = 3.119 m.² , Fill = 0.000 m.²)

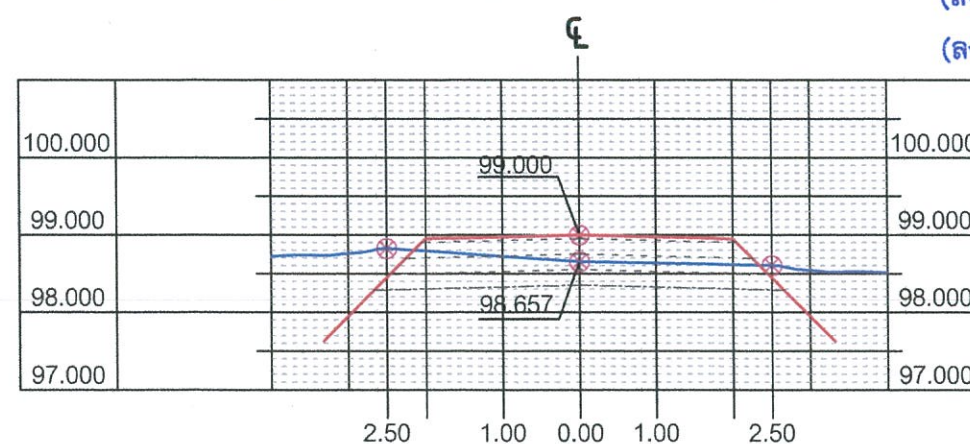


Sta. 0+550 (Cut = 1.789 m.² , Fill = 0.000 m.²)

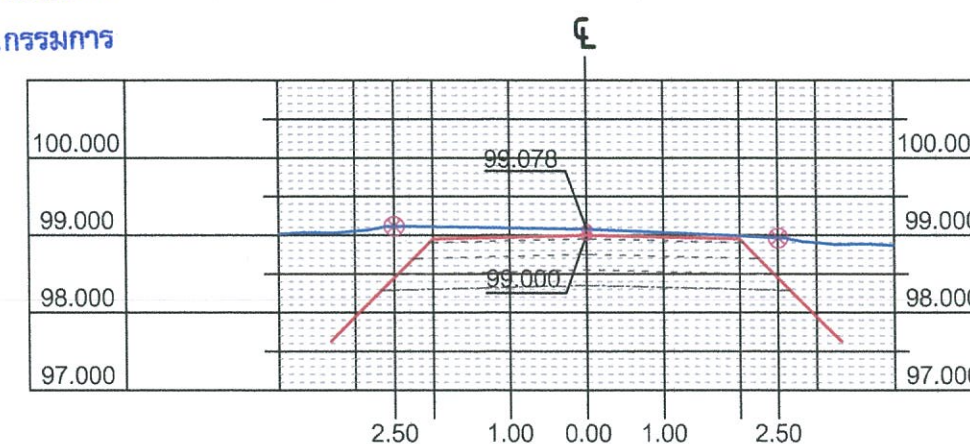

Sta. 0+650 (Cut = 3.376 m.² , Fill = 0.000 m.²)

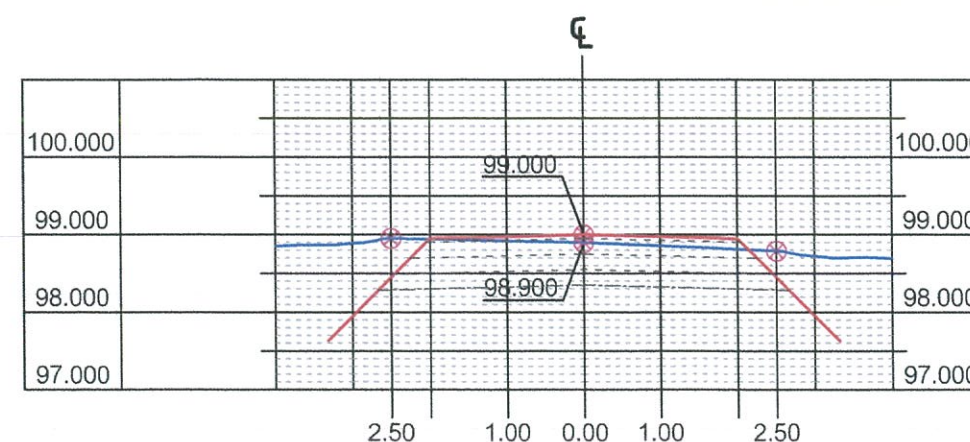

Sta. 0+575 (Cut = 2.677 m.² , Fill = 0.000 m.²)

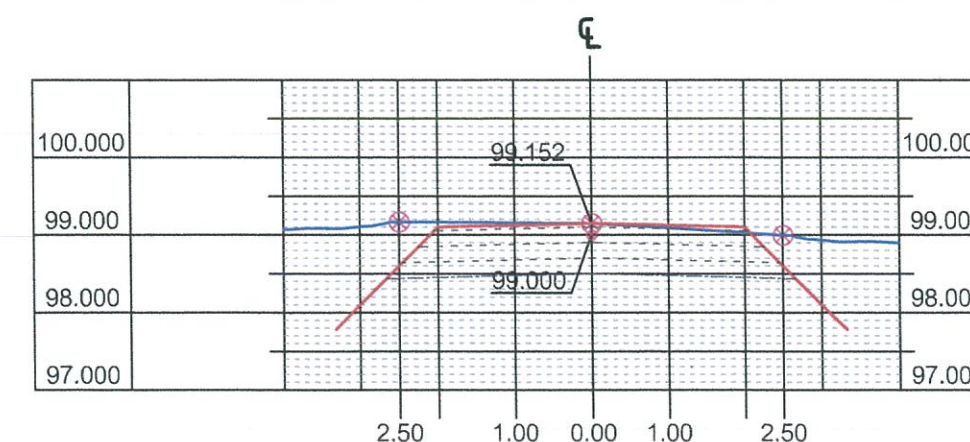

Sta. 0+675 (Cut = 3.021 m.² , Fill = 0.000 m.²)

(ลงชื่อ).....ประธานกรรมการ
(ลงชื่อ).....กรรมการ
(ลงชื่อ).....กรรมการ



เทศบาลตำบลเก็ง
อำเภอเมือง จังหวัดมหาสารคาม

แบบโครงการ ก่อสร้างถนน
แอสฟัลต์ติกคอนกรีต

แบบเลขที่
ทต.เก็ง / 2569

วัน/เดือน/ปี
มกราคม 2569

สถานที่ตั้งโครงการ


จากถนน ทล. 2367 ผ่านเทศบาลตำบลเก็ง
ถึงถนน ค.ส.ล. บ้านนายมังกร มังคะฮาด
หมู่ที่ 12 บ้านเจริญสุข ตำบลเก็ง
อำเภอเมือง จังหวัดมหาสารคาม

สำรวจ เขียนแบบ	นายเรืองวิทย์ ไชยสงค์ ผู้ช่วยนายสำรวจ	
สำรวจ เขียนแบบ	นายธนดล ทิพย์วงศ์ ผู้ช่วยนายช่างโยธา	
วิศวกรโยธา		
ตรวจแบบ	นายณัฐสิทธิ์ อุทธาณิน นายช่างโยธา ศึกษาราชการแทน ผู้อำนวยการกองช่าง	
เห็นชอบ	นายวันชัย มะเสนา ปลัดเทศบาลตำบลเก็ง	
อนุมัติแบบ	นายสมส่วน มณีวรรณ นายกเทศมนตรีตำบลเก็ง	


แบบแผ่นที่ จำนวนแผ่นทั้งหมด

4


16

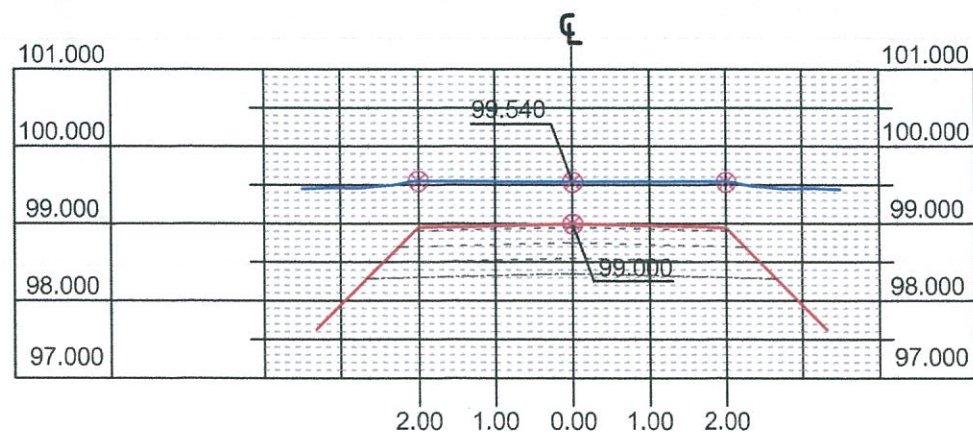


Sta. 0+700 (Cut = 5.302 m.² , Fill = 0.000 m.²)

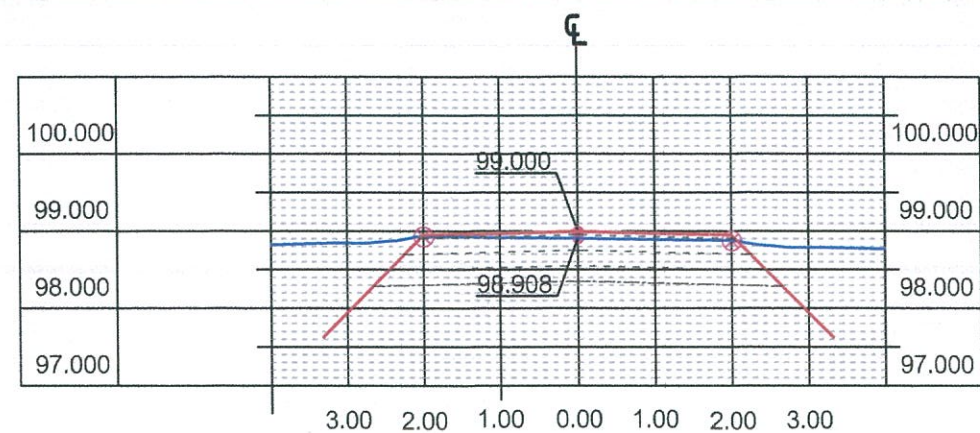


Sta. 0+800 (Cut = 2.751 m.² , Fill = 0.000 m.²)

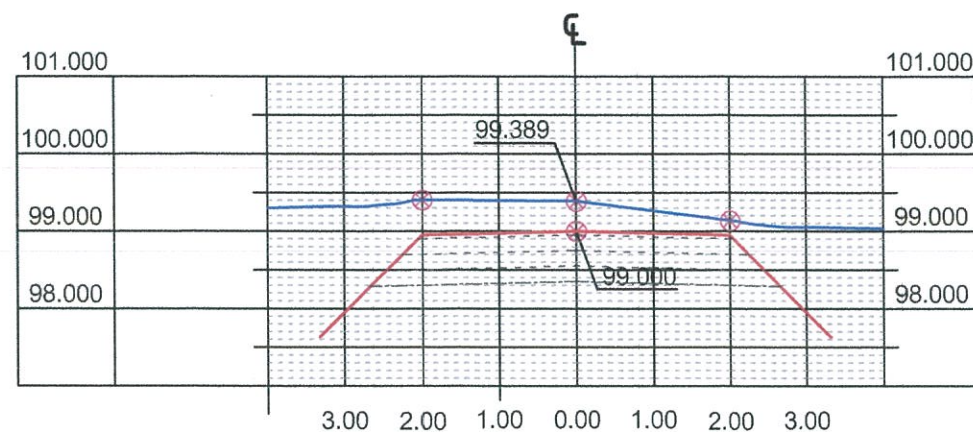


Sta. 0+725 (Cut = 4.454 m.² , Fill = 0.000 m.²)

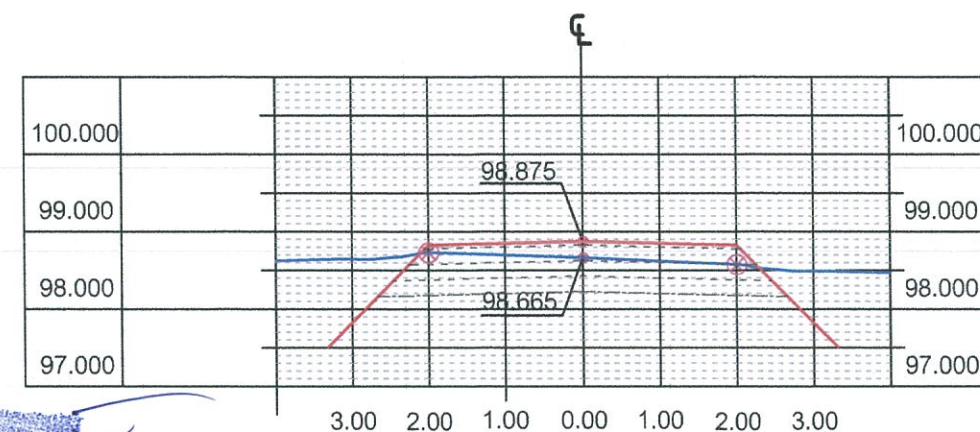


Sta. 0+825 (Cut = 2.228 m.² , Fill = 0.000 m.²)

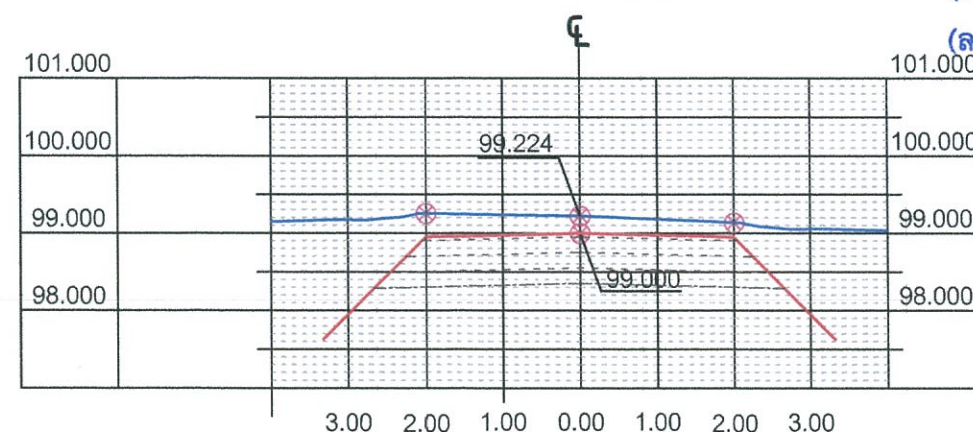


Sta. 0+750 (Cut = 3.973 m.² , Fill = 0.000 m.²)

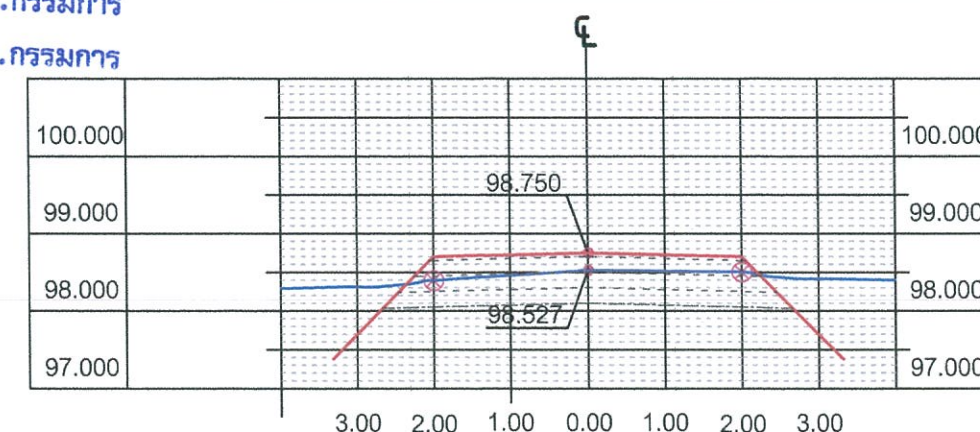

Sta. 0+850 (Cut = 2.009 m.² , Fill = 0.000 m.²)

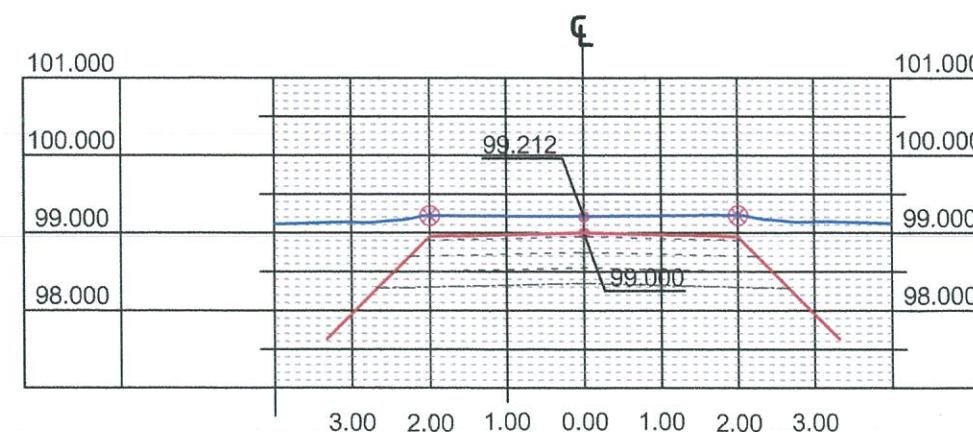

Sta. 0+775 (Cut = 4.006 m.² , Fill = 0.000 m.²)

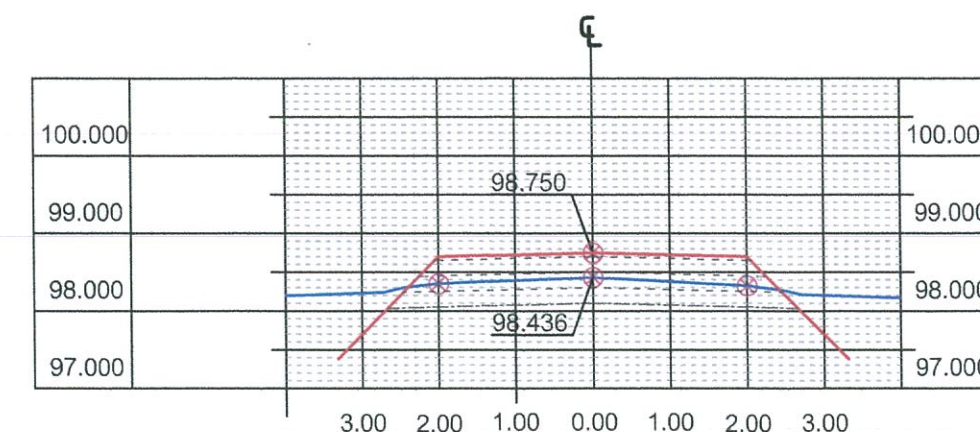

Sta. 0+875 (Cut = 1.530 m.² , Fill = 0.000 m.²)



เทศบาลตำบลเก็ง
อำเภอเมือง จังหวัดมหาสารคาม

แบบโครงการ ก่อสร้างถนน
แอสฟัลต์ติกคอนกรีต

แบบเลขที่
ทต.เก็ง / 2569

วัน/เดือน/ปี
มกราคม 2569


สถานที่ตั้งโครงการ
จากถนน ทล. 2367 ผ่านเทศบาลตำบลเก็ง
ถึงถนน ค.ส.ล. บ้านนายมังกร มังคะชาต
หมู่ที่ 12 บ้านเจริญสุข ตำบลเก็ง
อำเภอเมือง จังหวัดมหาสารคาม

สำรวจ เขียนแบบ	นายเรืองวิทย์ ไชยสงค์ ผู้ช่วยนายสำรวจ	
สำรวจ เขียนแบบ	นายธนดล ทิพย์วงศ์ ผู้ช่วยนายช่างโยธา	
วิศวกรโยธา		
ตรวจแบบ	นายณัฐสิทธิ์ อุทธาณิช นายช่างโยธา วิชาการการแทน ผู้อำนวยการกองช่าง	
เห็นชอบ	นายวันชัย มะเสนา ปลัดเทศบาลตำบลเก็ง	
อนุมัติแบบ	นายสมส่วน มณีวรรณ นายกเทศมนตรีตำบลเก็ง	


แบบแผ่นที่ จำนวนแผ่นทั้งหมด

5


16

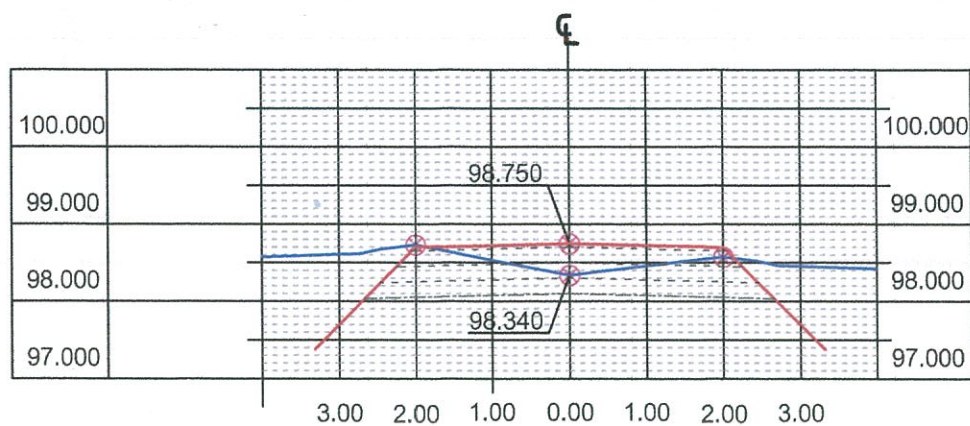

Sta. 0+900 (Cut = 2.016 m.² , Fill = 0.000 m.²)

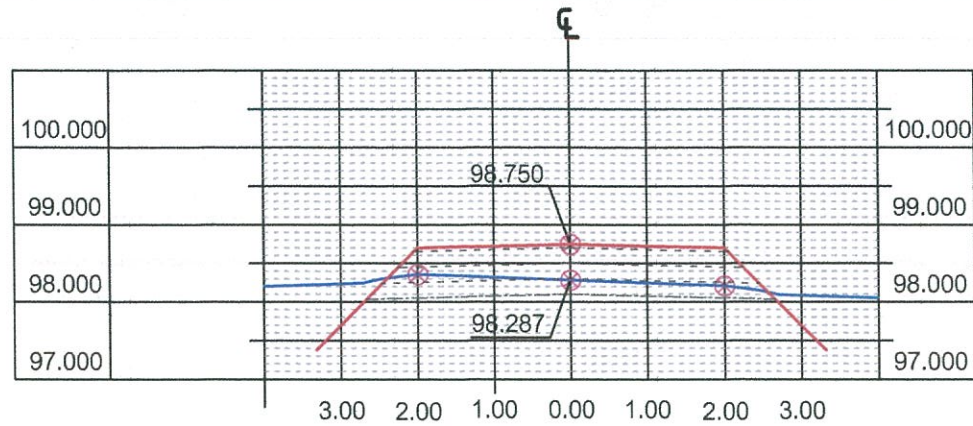


Sta. 1+000 (Cut = 1.068 m.² , Fill = 0.000 m.²)

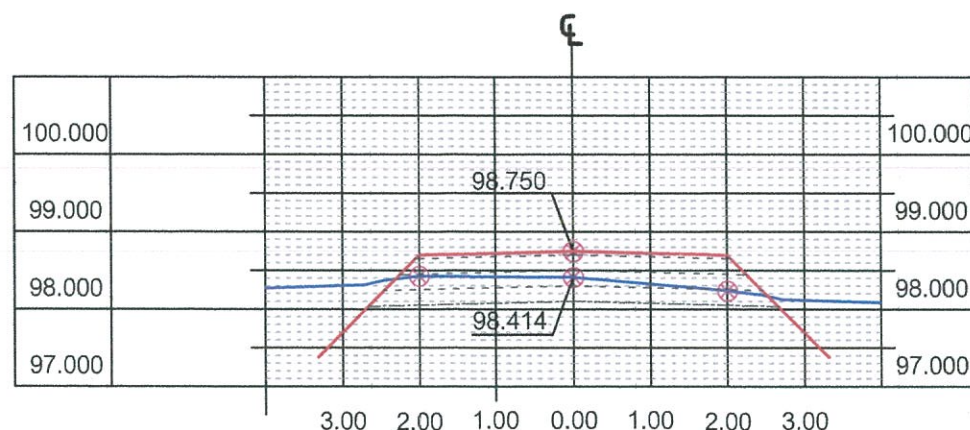


Sta. 0+925 (Cut = 1.460 m.² , Fill = 0.000 m.²)


(ลงชื่อ).....ประธานกรรมการ
(ลงชื่อ).....กรรมการ
(ลงชื่อ).....กรรมการ

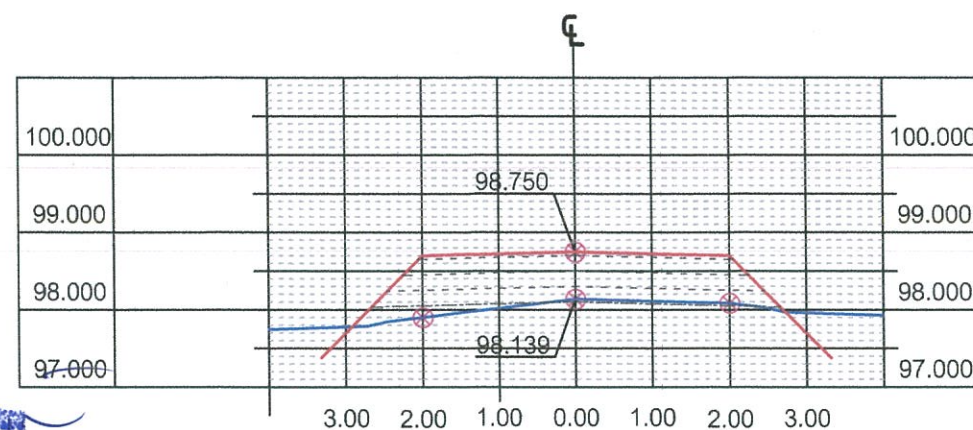


Sta. 1+025 (Cut = 0.086 m.² , Fill = 0.000 m.²)

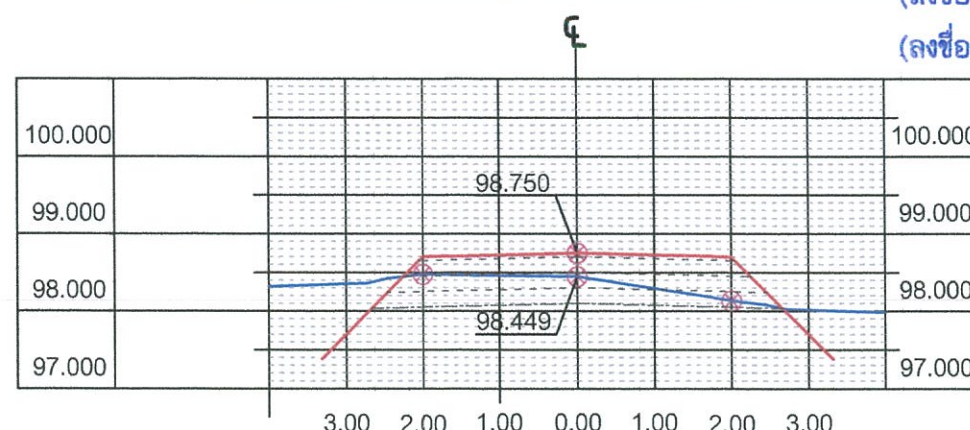


Sta. 0+950 (Cut = 1.433 m.² , Fill = 0.000 m.²)

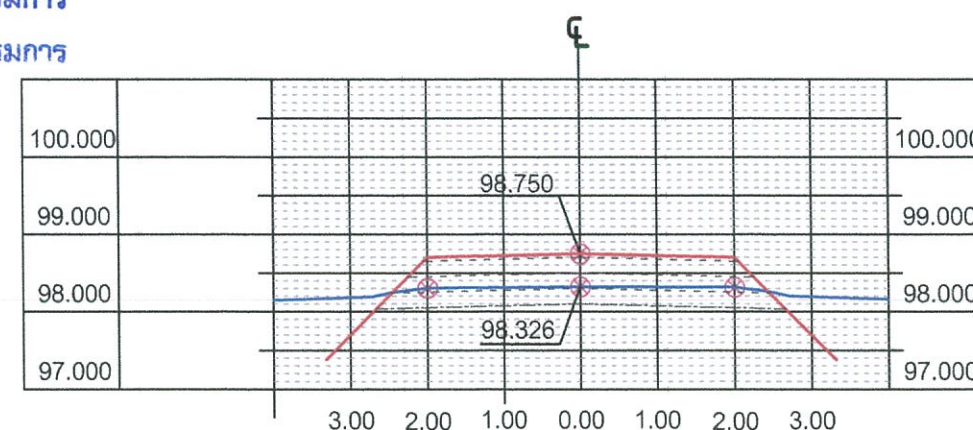

Sta. 1+050 (Cut = 1.230 m.² , Fill = 0.000 m.²)

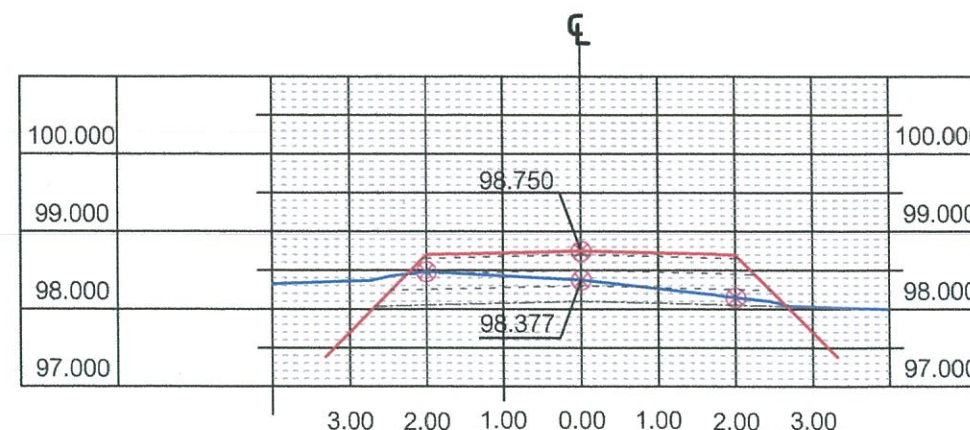

Sta. 0+975 (Cut = 1.318 m.² , Fill = 0.000 m.²)

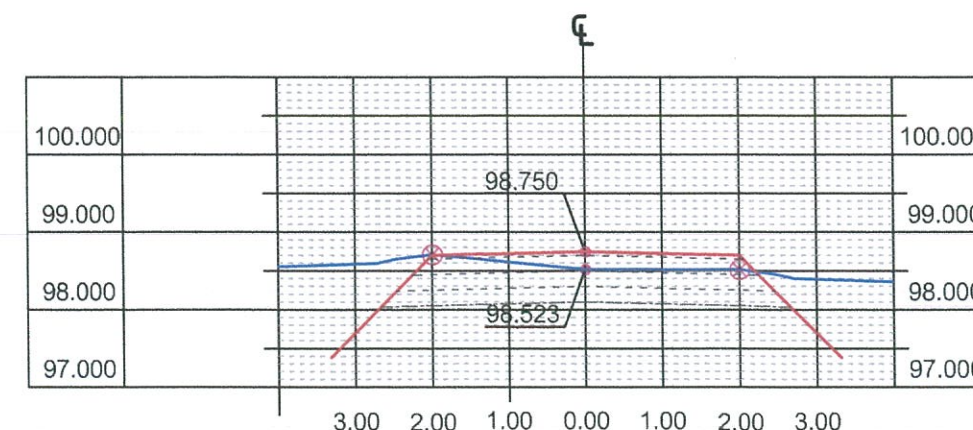

Sta. 1+075 (Cut = 2.364 m.² , Fill = 0.000 m.²)



เทศบาลตำบลเกิ้ง
อำเภอเมือง จังหวัดมหาสารคาม

แบบโครงการ ก่อสร้างถนน
แอสฟัลต์ติกคอนกรีต

แบบเลขที่
ทต.เกิ้ง / 2569

วัน/เดือน/ปี
มกราคม 2569

สถานที่ตั้งโครงการ


จากถนน ทล. 2367 ผ่านเทศบาลตำบลเกิ้ง
ถึงถนน ค.ส.ล. บ้านนายมังกร มังคะฮาด
หมู่ที่ 12 บ้านเจริญสุข ตำบลเกิ้ง
อำเภอเมือง จังหวัดมหาสารคาม

สำรวจ เขียนแบบ	นายเรืองวิทย์ ไชยสงค์ ผู้ช่วยนายสำรวจ	✓
สำรวจ เขียนแบบ	นายธนดล ทิพย์วงศ์ ผู้ช่วยนายช่างโยธา	✓
วิศวกรโยธา		
ตรวจแบบ	นายณัฐสิทธิ์ อุทธารนิช นายช่างโยธา วิศวกรรมการแทน ผู้อำนวยการกองช่าง	✓
เห็นชอบ	นายวันชัย มะเสนา ปลัดเทศบาลตำบลเกิ้ง	✓
อนุมัติแบบ	นายสมส่วน มณีวรรณ นายกเทศมนตรีตำบลเกิ้ง	✓


แบบแผ่นที่ จำนวนแผ่นทั้งหมด

6


16

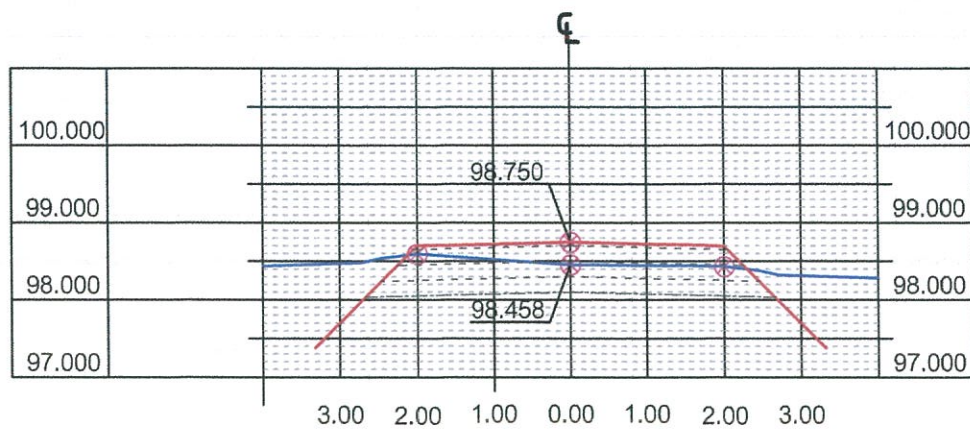

Sta. 1+100 (Cut = 2.033 m.² , Fill = 0.000 m.²)

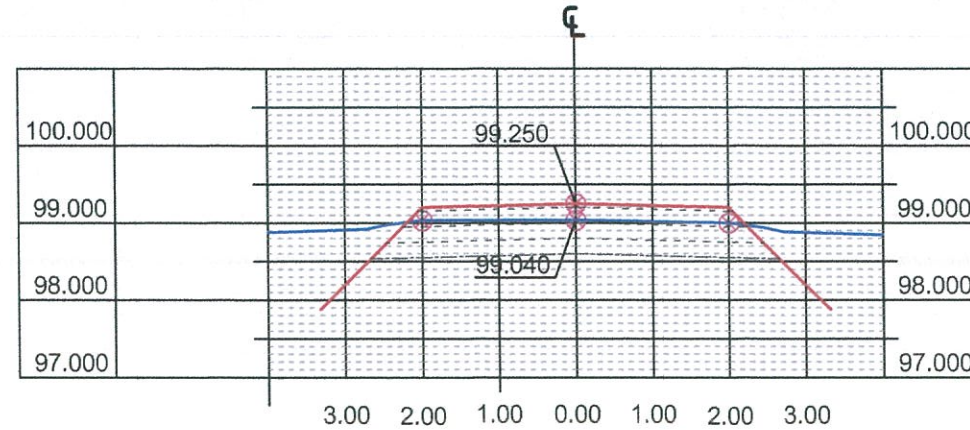


Sta. 1+200 (Cut = 2.204 m.² , Fill = 0.000 m.²)

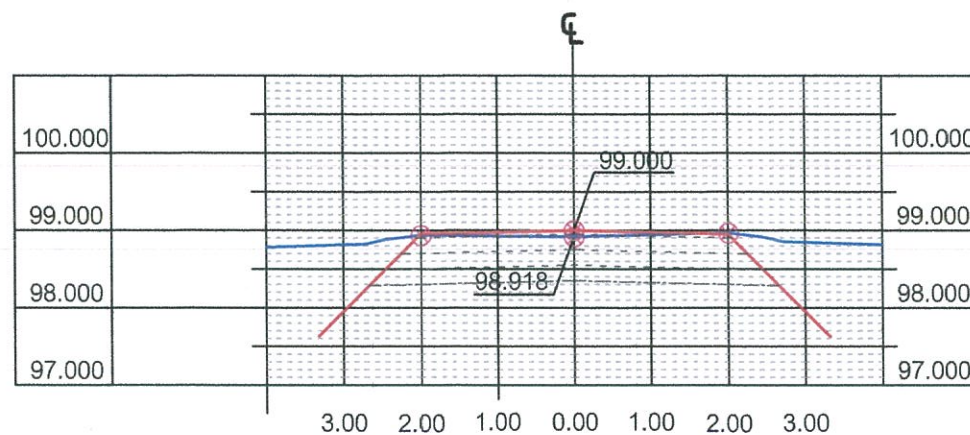


Sta. 1+125 (Cut = 2.827 m.² , Fill = 0.000 m.²)


(ลงชื่อ).....ประธานกรรมการ
(ลงชื่อ).....กรรมการ
(ลงชื่อ).....กรรมการ

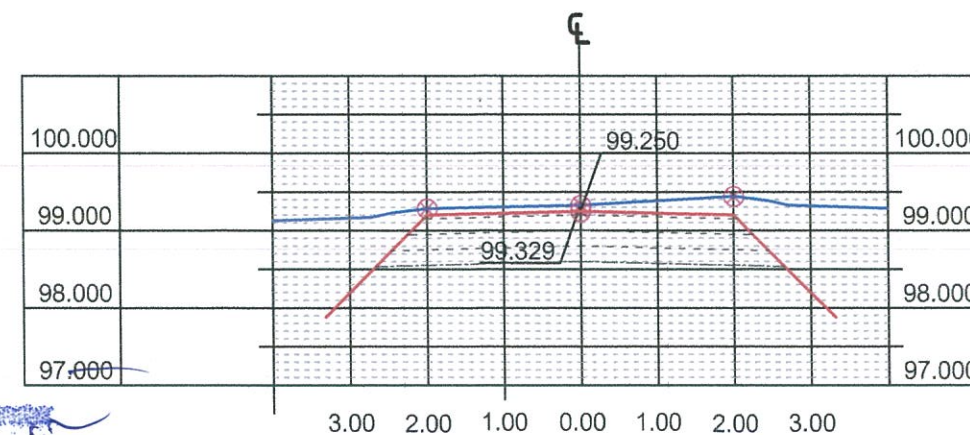


Sta. 1+225 (Cut = 3.513 m.² , Fill = 0.000 m.²)

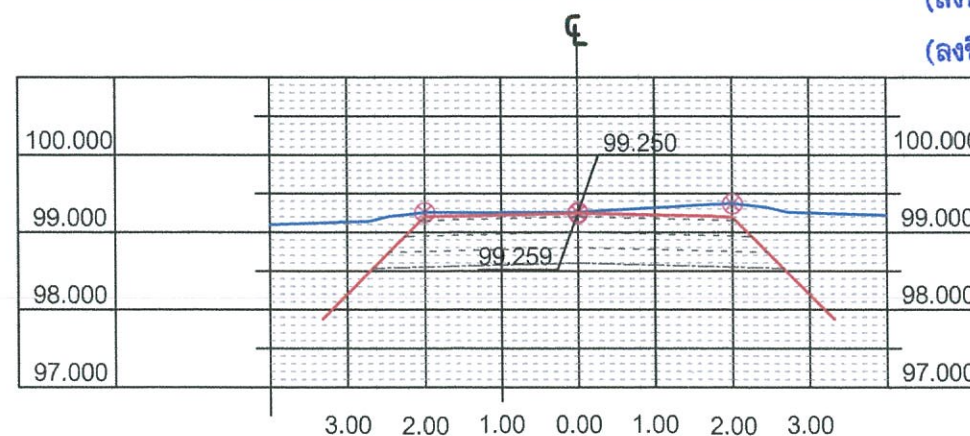


Sta. 1+150 (Cut = 3.280 m.² , Fill = 0.000 m.²)

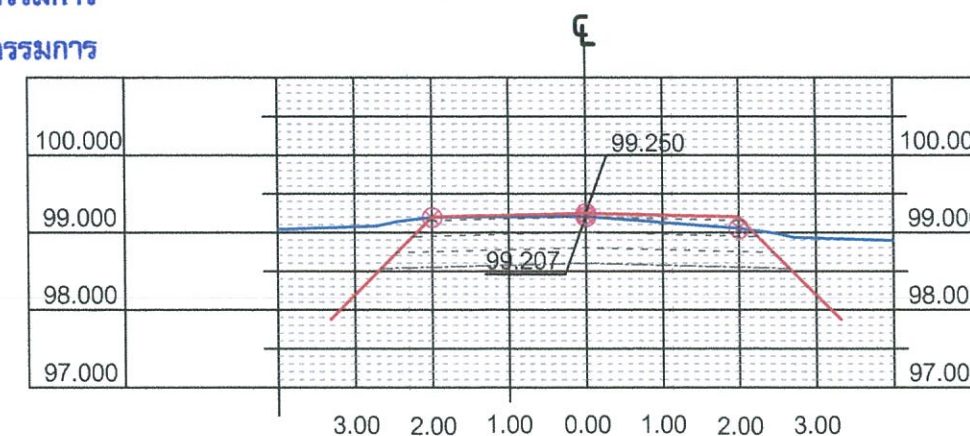

Sta. 1+250 (Cut = 2.776 m.² , Fill = 0.000 m.²)

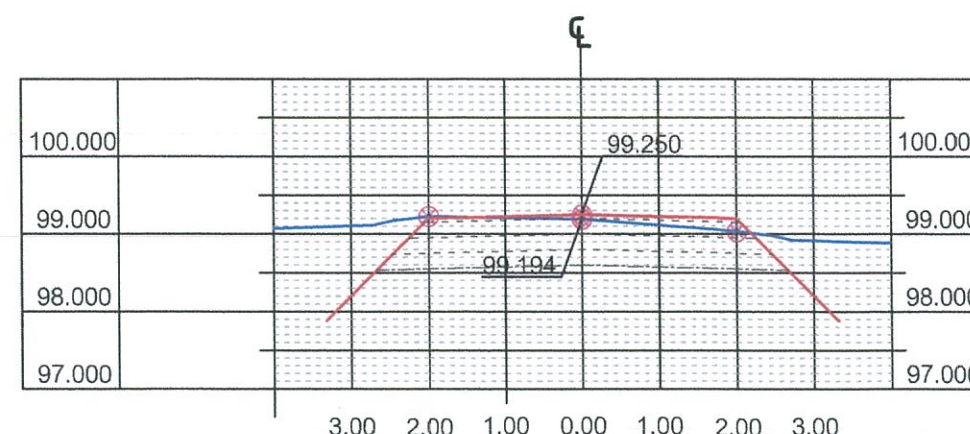

Sta. 1+175 (Cut = 2.759 m.² , Fill = 0.000 m.²)

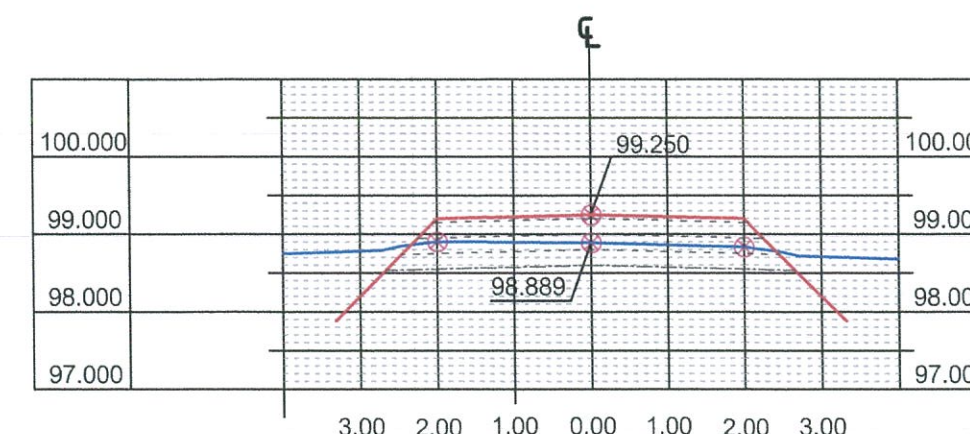

Sta. 1+275 (Cut = 1.519 m.² , Fill = 0.000 m.²)



เทศบาลตำบลแก้ง
อำเภอเมือง จังหวัดมหาสารคาม

แบบโครงการ ก่อสร้างถนน
แอสฟัลต์ติกคอนกรีต

แบบเลขที่
ทต.แก้ง / 2569

วันเดือนปี
มกราคม 2569

สถานที่ตั้งโครงการ


จากถนน ทล. 2367 ผ่านเทศบาลตำบลแก้ง
ถึงถนน ค.ส.ล. บ้านนายมังกร มังคะฮาด
หมู่ที่ 12 บ้านเจริญสุข ตำบลแก้ง
อำเภอเมือง จังหวัดมหาสารคาม

สำรวจ เขียนแบบ	นายเรืองวิทย์ ไชยสงค์ ผู้ช่วยนายสำรวจ	
สำรวจ เขียนแบบ	นายธนดล ทิพย์วงศา ผู้ช่วยนายช่างโยธา	
วิศวกรโยธา		
ตรวจแบบ	นายณัฐสิทธิ์ อุทธารนิช นายช่างโยธา วิศวกรรมการแทน ผู้อำนวยการกองช่าง	
เห็นชอบ	นายวันชัย มะเสนา ปลัดเทศบาลตำบลแก้ง	
อนุมัติแบบ	นายสมส่วน มณีวรรณ นายกเทศมนตรีตำบลแก้ง	


แบบแผ่นที่ จำนวนแผ่นทั้งหมด

7


16

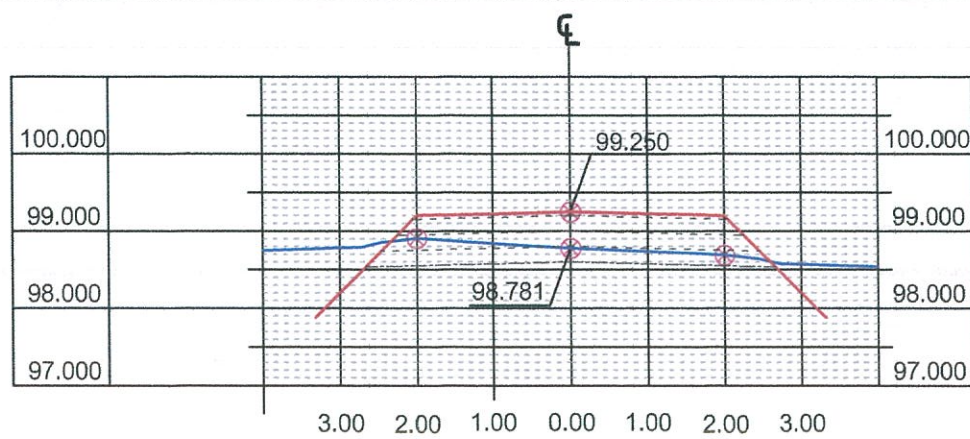


Sta. 1+300 (Cut = 1.101 m.² , Fill = 0.000 m.²)

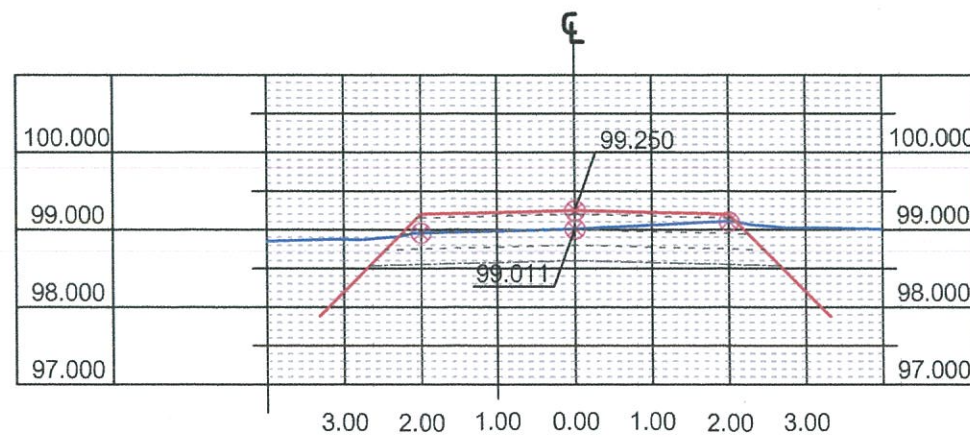

Sta. 1+325 (Cut = 2.185 m.² , Fill = 0.000 m.²)

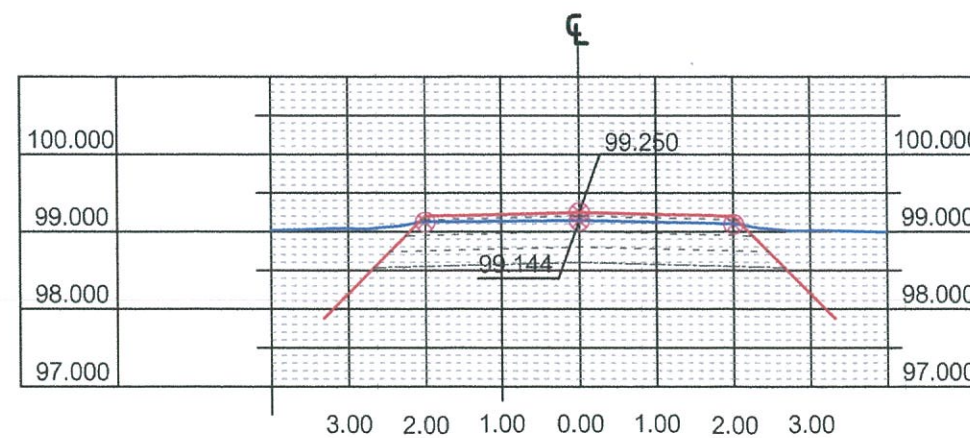

Sta. 1+350 (Cut = 2.634 m.² , Fill = 0.000 m.²)

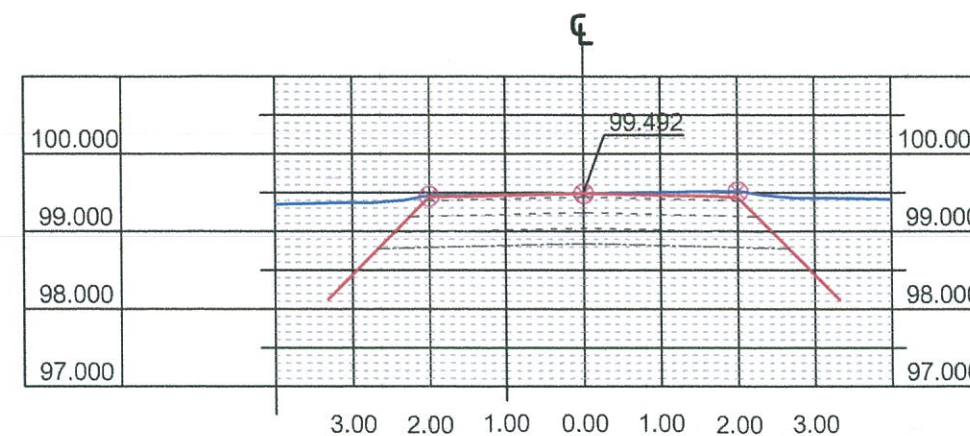

Sta. 1+365 (Cut = 3.034 m.² , Fill = 0.000 m.²)

(ลงชื่อ).....ประธานกรรมการ
(ลงชื่อ).....กรรมการ
(ลงชื่อ).....กรรมการ



เทศบาลตำบลเก็ง
อำเภอเมือง จังหวัดมหาสารคาม

แบบโครงการ ก่อสร้างถนน
แอสฟัลต์ติกคอนกรีต

แบบเลขที่
ทต.เก็ง / 2569


วัน/เดือน/ปี
มกราคม 2569

สถานที่ตั้งโครงการ

จากถนน ทล. 2367 ผ่านเทศบาลตำบลเก็ง
ถึงถนน ค.ส.ล. บ้านนายมังกร มังคะฮาด
หมู่ที่ 12 บ้านเจริญสุข ตำบลเก็ง
อำเภอเมือง จังหวัดมหาสารคาม


สำรวจ เขียนแบบ	นายเรืองวิทย์ ไชยสงค์ ผู้ช่วยนายสำรวจ	
สำรวจ เขียนแบบ	นายธนดล ทิพย์วงศ์ ผู้ช่วยนายช่างโยธา	
วิศวกรโยธา		
ตรวจแบบ	นายณัฐสิทธิ์ อุทธารนิช นายช่างโยธา รักษาการแทน ผู้อำนวยการกองช่าง	
เห็นชอบ	นายวันชัย มะเสนา ปลัดเทศบาลตำบลเก็ง	
อนุมัติแบบ	นายสมส่วน มณีวรรณ นายกเทศมนตรีตำบลเก็ง	

แบบแผ่นที่	จำนวนแผ่นทั้งหมด
8	16

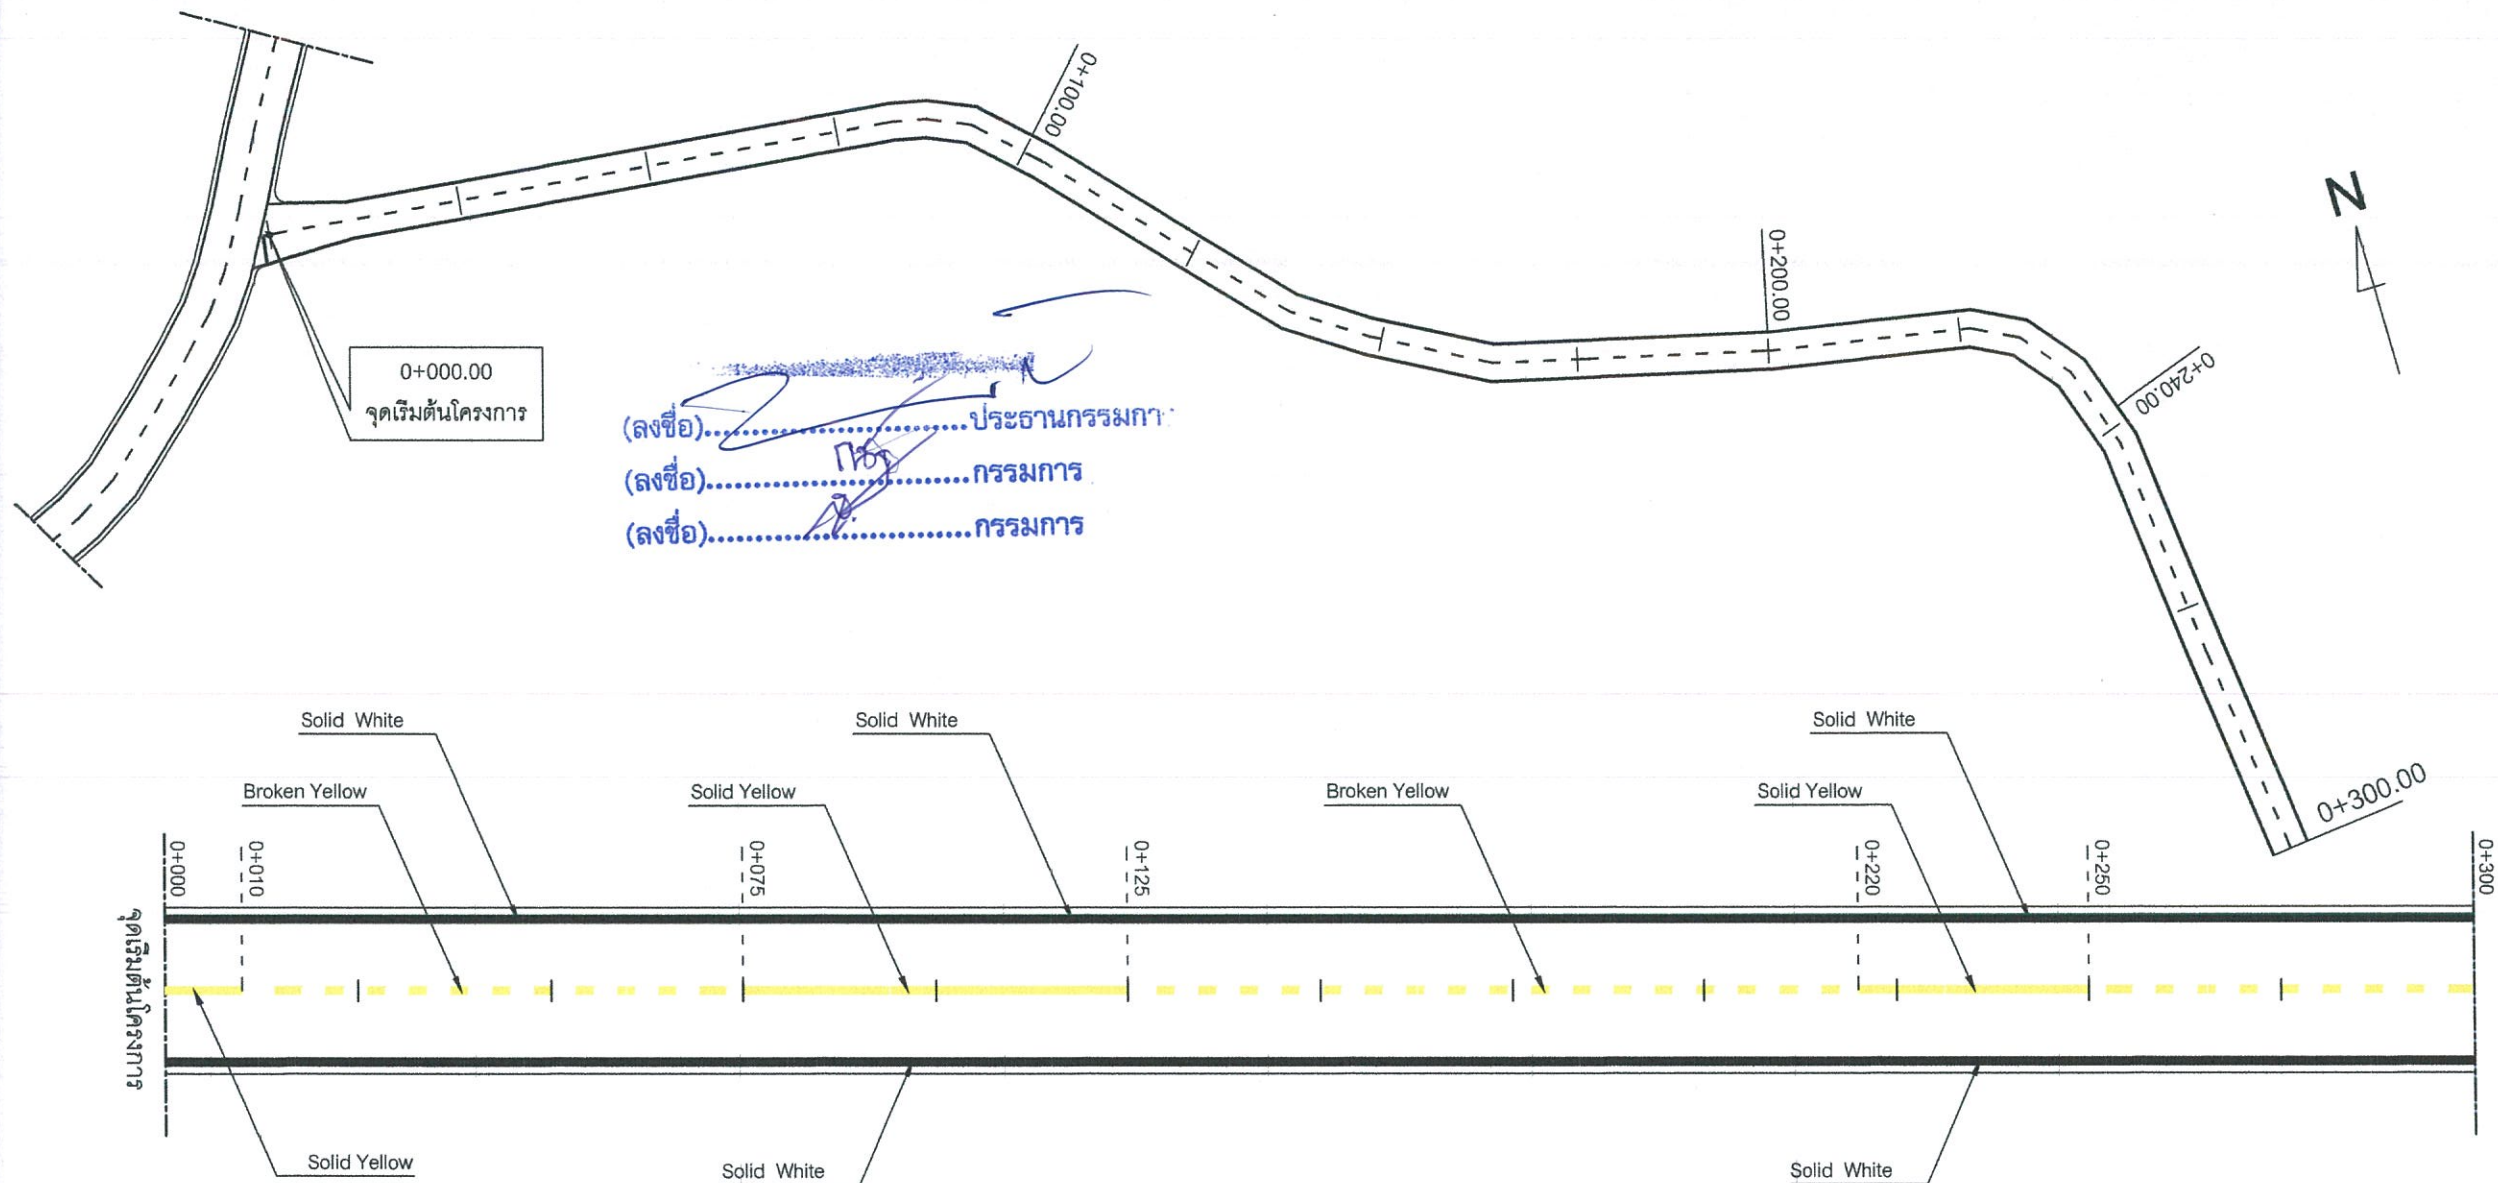

***จาก Sta.0+000.00 ถึง Sta.0+240.00 ขุดหรือถนน ค.ส.ล. เดิมออกทั้งหมด ***
 ค่อยลงโครงสร้างถนน

***จาก Sta.0+240.00 ถึง Sta.0+420.00 เป็นโครงการเสริมผิว (Overlay) ไม่รื้อคอนกรีตเดิม ***

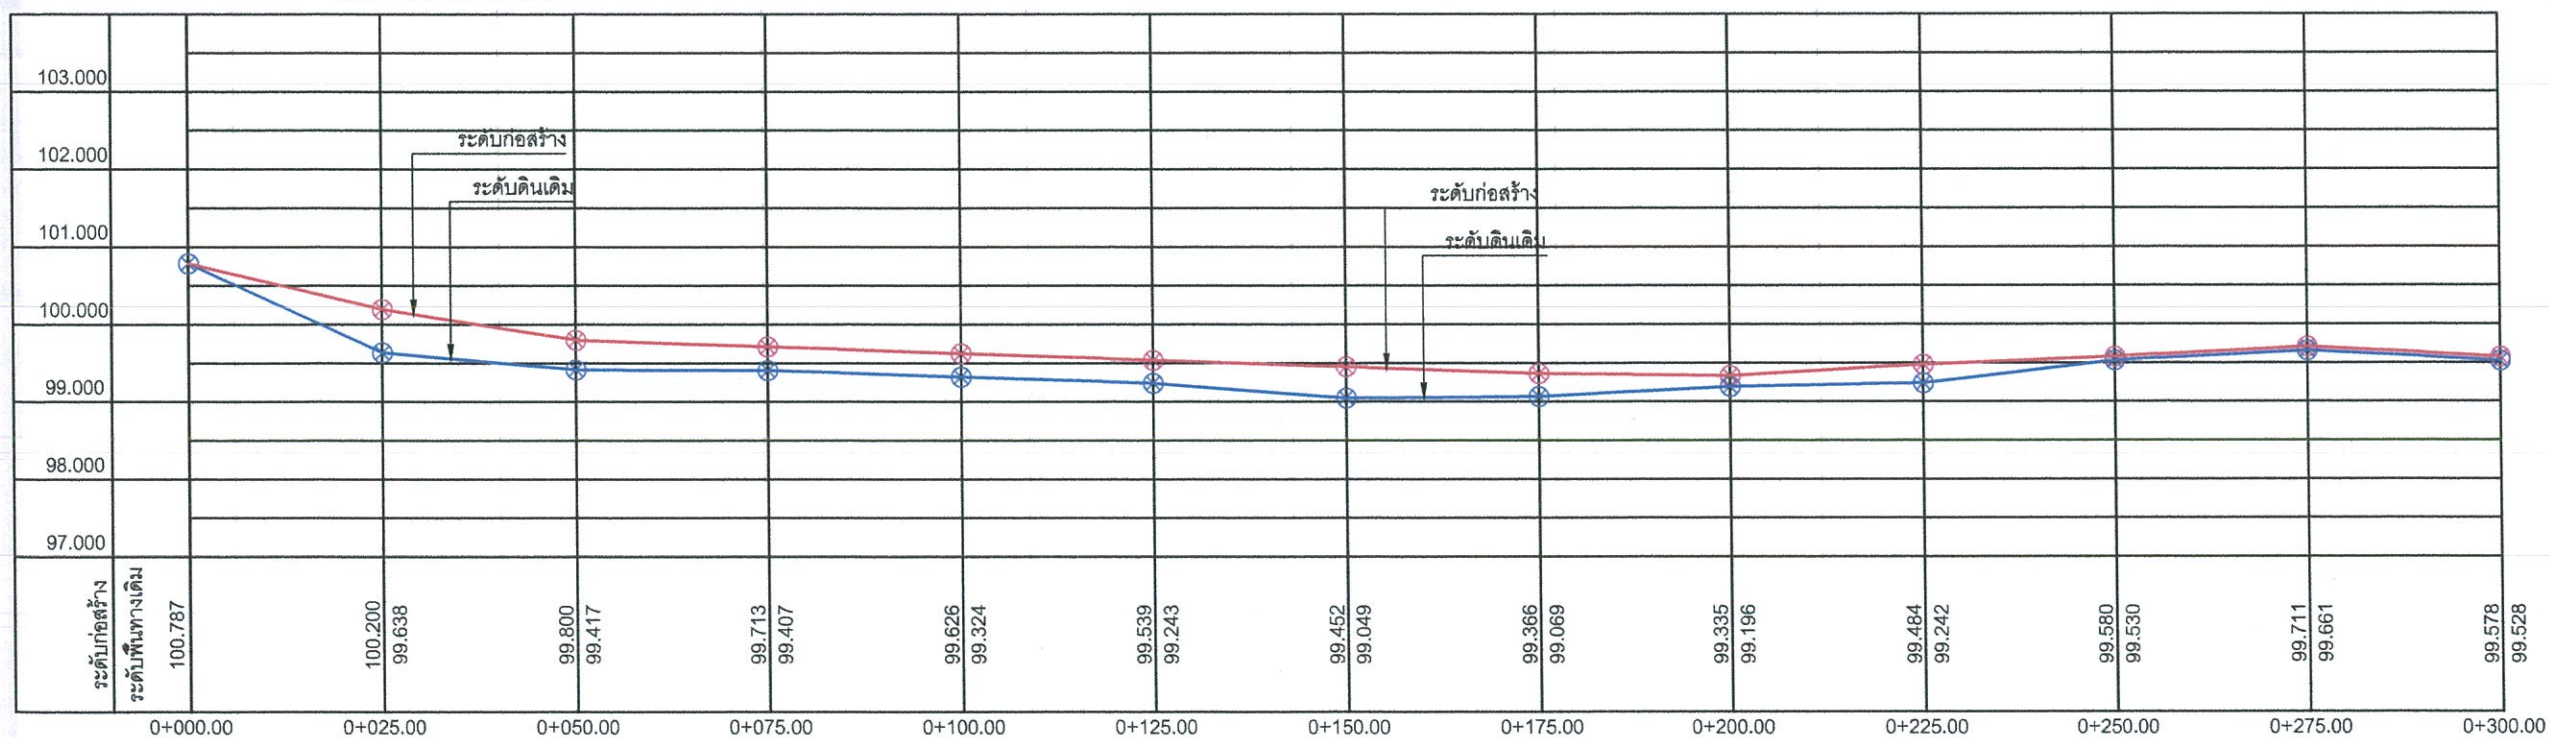

เทศบาลตำบลเกิ้ง
 อำเภอเมือง จังหวัดมหาสารคาม

แบบโครงการ ก่อสร้างถนน
 แอสฟัลต์ติกคอนกรีต

แบบเลขที่
 ทด.เกิ้ง / 2569

วันเดือนปี
 มกราคม 2569

สถานที่ตั้งโครงการ

จากถนน ทล. 2367 ผ่านเทศบาลตำบลเกิ้ง
 ถึงถนน ค.ส.ล. บ้านนายมังกร มังคะชาต
 หมู่ที่ 12 บ้านเจริญสุข ตำบลเกิ้ง
 อำเภอเมือง จังหวัดมหาสารคาม

สำรวจ เขียนแบบ	นายเรืองวิทย์ ไชยสงค์ ผู้ช่วยนายสำรวจ	
สำรวจ เขียนแบบ	นายธนดล ทิพย์วงศ์ ผู้ช่วยนายช่างโยธา	
วิศวกรโยธา		
ตรวจแบบ	นายณัฐสิทธิ์ อุทธารานิ นายช่างโยธา วิศวกรราชการแทน ผู้อำนวยการกองช่าง	
เห็นชอบ	นายวันชัย มะเสนา ปลัดเทศบาลตำบลเกิ้ง	
อนุมัติแบบ	นายสมส่วน มณีวรรณ นายกเทศมนตรีตำบลเกิ้ง	



แบบแผนที่ จำนวนแผ่นทั้งหมด

9


16



(ลงชื่อ).....ประธานกรรมการ
(ลงชื่อ).....กรรมการ
(ลงชื่อ).....กรรมการ

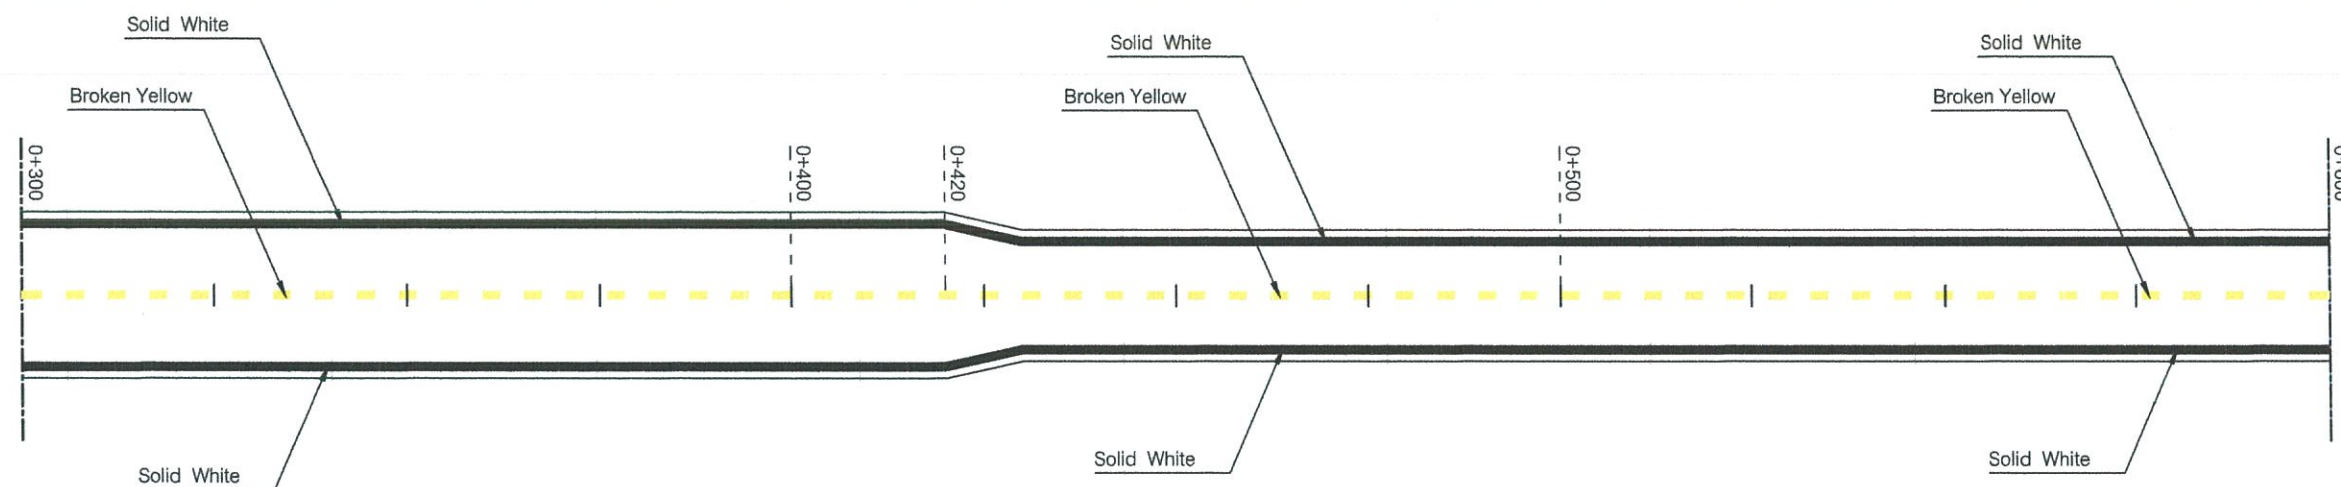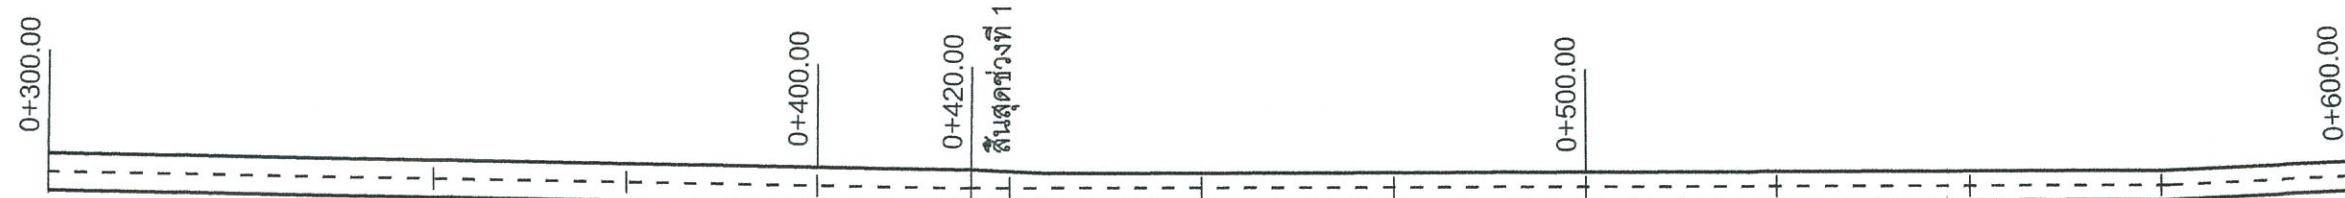

***จาก Sta.0+240.00 ถึง Sta.0+420.00 เป็นโครงการเสริมผิว (Overlay) ไม่เรียกคืนเงินเดิม ***

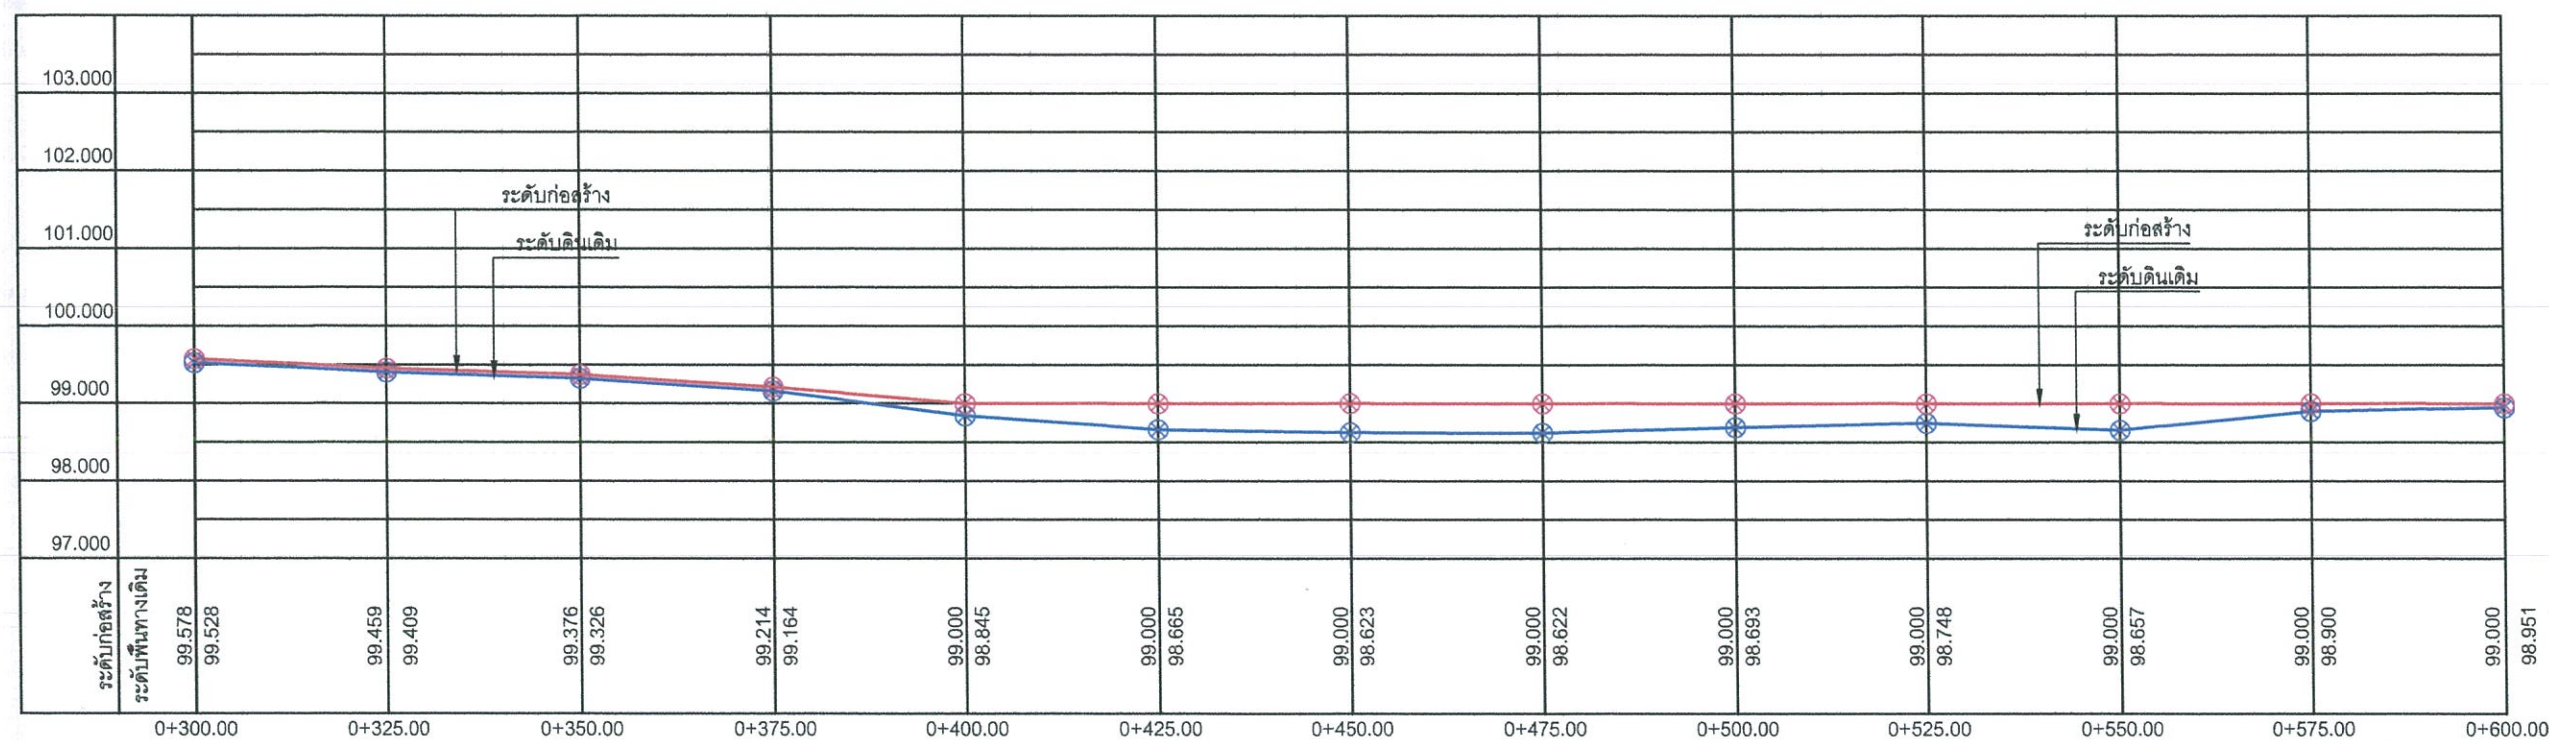

เทศบาลตำบลเก็ง
อำเภอเมือง จังหวัดมหาสารคาม

แบบโครงการ ก่อสร้างถนน
แอสฟัลต์ติกคอนกรีต

แบบเลขที่
ทต.เก็ง / 2569

วันเดือนปี
มกราคม 2569

สถานที่ตั้งโครงการ

จากถนน ทล. 2367 ผ่านเทศบาลตำบลเก็ง
ถึงถนน ค.ส.ล. บ้านนาขามังกร มังคะฮาด
หมู่ที่ 12 บ้านเจริญสุข ตำบลเก็ง
อำเภอเมือง จังหวัดมหาสารคาม




สำรวจ เขียนแบบ	นายเรืองวิทย์ ไชยสงค์ ผู้ช่วยนายสำรวจ	7/5/69
สำรวจ เขียนแบบ	นายธนดล ทิพย์วงศา ผู้ช่วยนายช่างโยธา	5/6/69
วิศวกรโยธา		
ตรวจแบบ	นายณัฐสิทธิ์ อุทธารนิช นายช่างโยธา วิศวกรราชการแทน ผู้อำนวยการกองช่าง	7/6/69
เห็นชอบ	นายวันชัย มะเสนา ปลัดเทศบาลตำบลเก็ง	
อนุมัติแบบ	นายสมส่วน มณีวรรณ นายกเทศมนตรีตำบลเก็ง	

แบบแผนที่

จำนวนแผ่นทั้งหมด

10

16

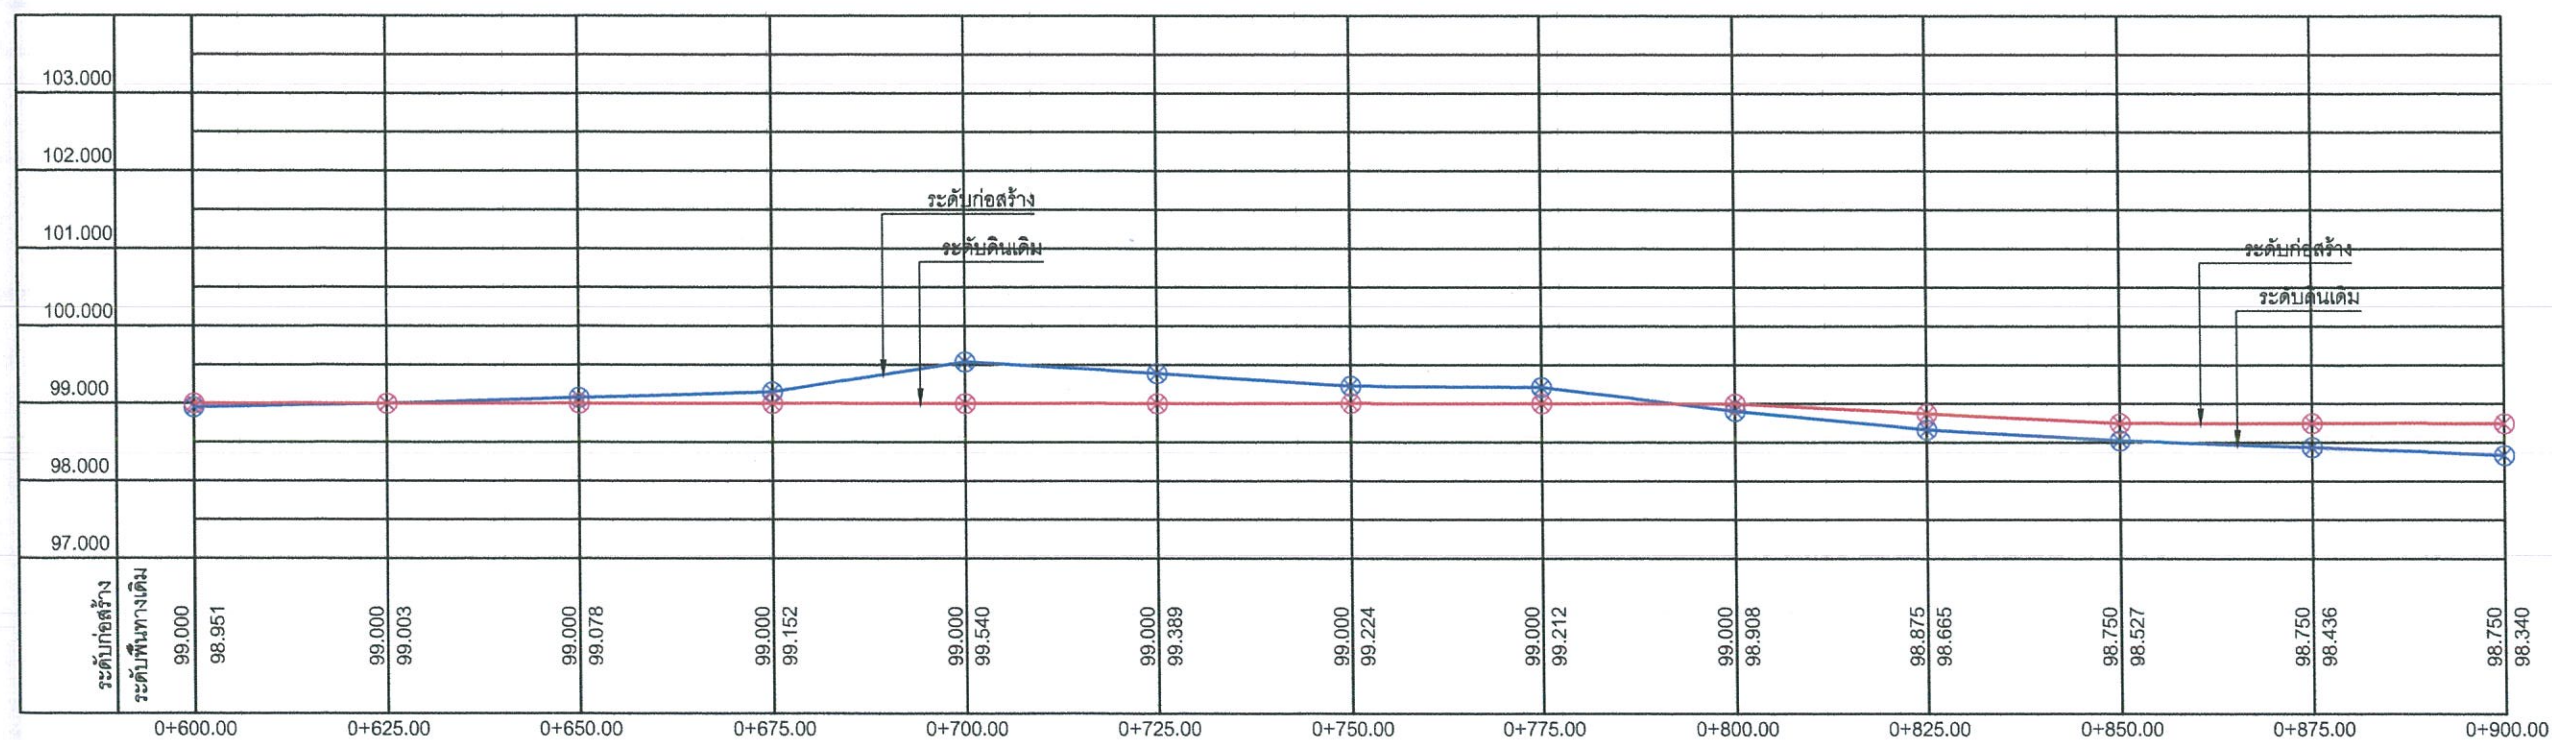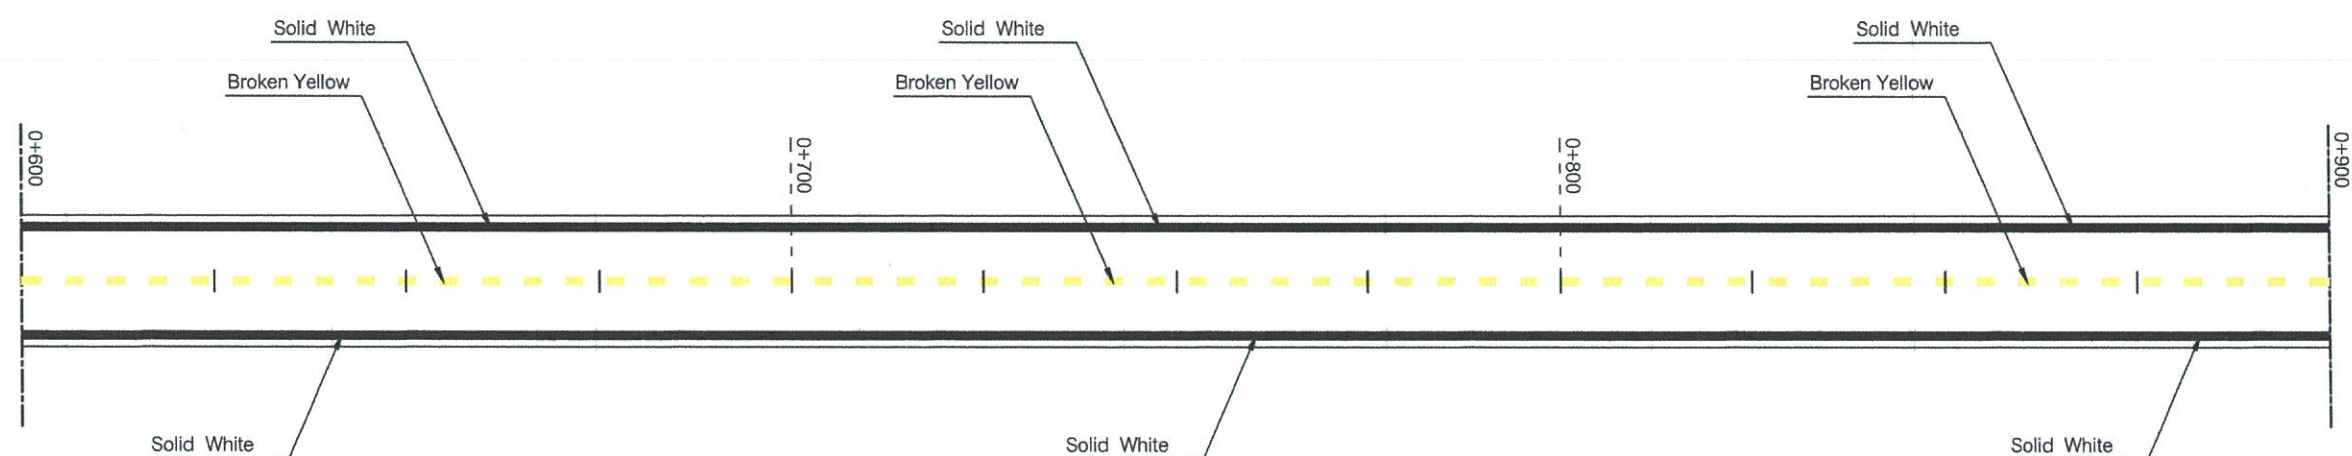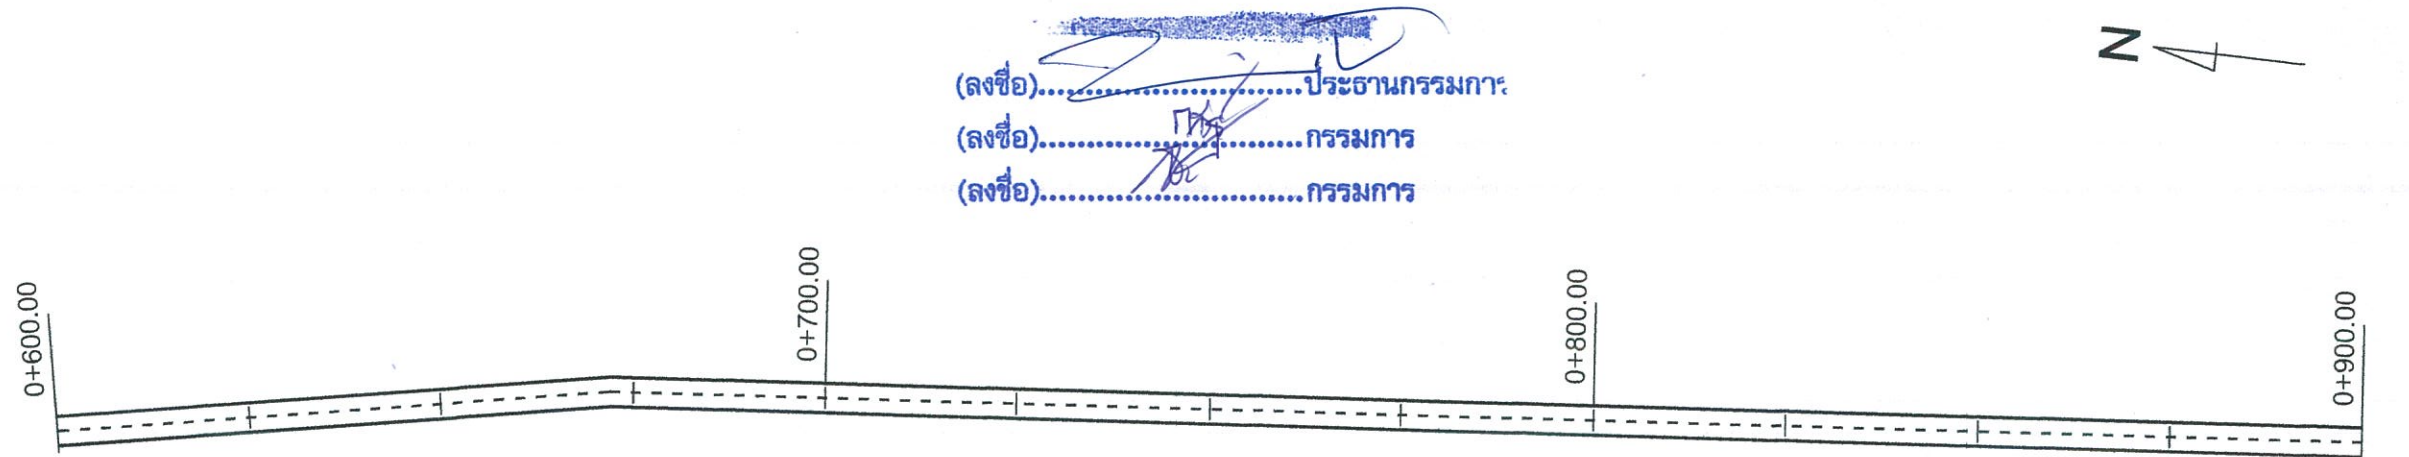

เทศบาลตำบลเก็ง
อำเภอเมือง จังหวัดมหาสารคาม

แบบโครงการ ก่อสร้างถนน
แอสฟัลต์ติกคอนกรีต

แบบเลขที่
ทต.เก็ง / 2569

วันเดือนปี
มกราคม 2569

สถานที่ตั้งโครงการ




จากถนน ทล. 2367 ผ่านเทศบาลตำบลเก็ง
ถึงถนน ค.ส.ล. บ้านนายมังกร มังคะฮาด
หมู่ที่ 12 บ้านเจริญสุข ตำบลเก็ง
อำเภอเมือง จังหวัดมหาสารคาม

สำรวจ เขียนแบบ	นายเรืองวิทย์ ไชยสงค์ ผู้ช่วยนายสำรวจ	
สำรวจ เขียนแบบ	นายธนดล ทิพย์วงศ์ ผู้ช่วยนายช่างโยธา	
วิศวกรโยธา		
ตรวจแบบ	นายณัฐสิทธิ์ อุทธารนิช นายช่างโยธา วิศวกรการแทน ผู้อำนวยการกองช่าง	
เห็นชอบ	นายวันชัย มะเสนา ปลัดเทศบาลตำบลเก็ง	
อนุมัติแบบ	นายสมส่วน มณีวรรณ นายกเทศมนตรีตำบลเก็ง	

แบบแผนที่ จำนวนแผ่นทั้งหมด

11

16

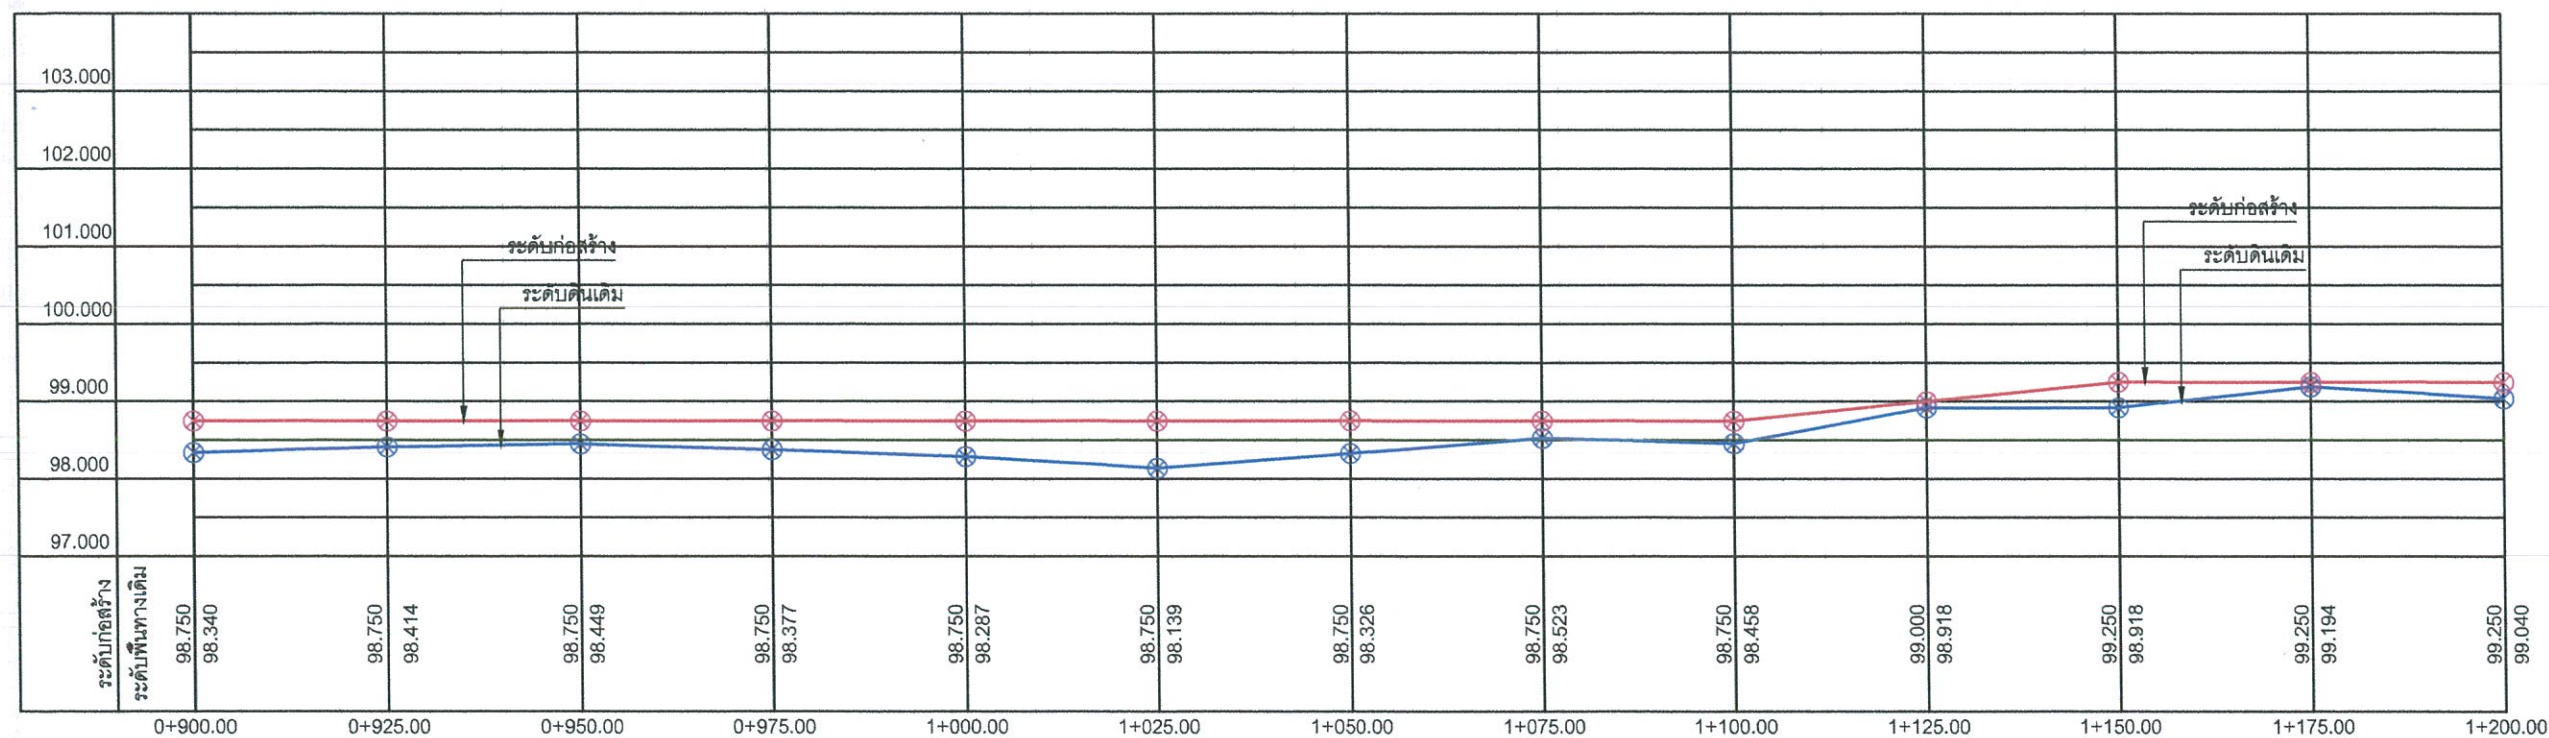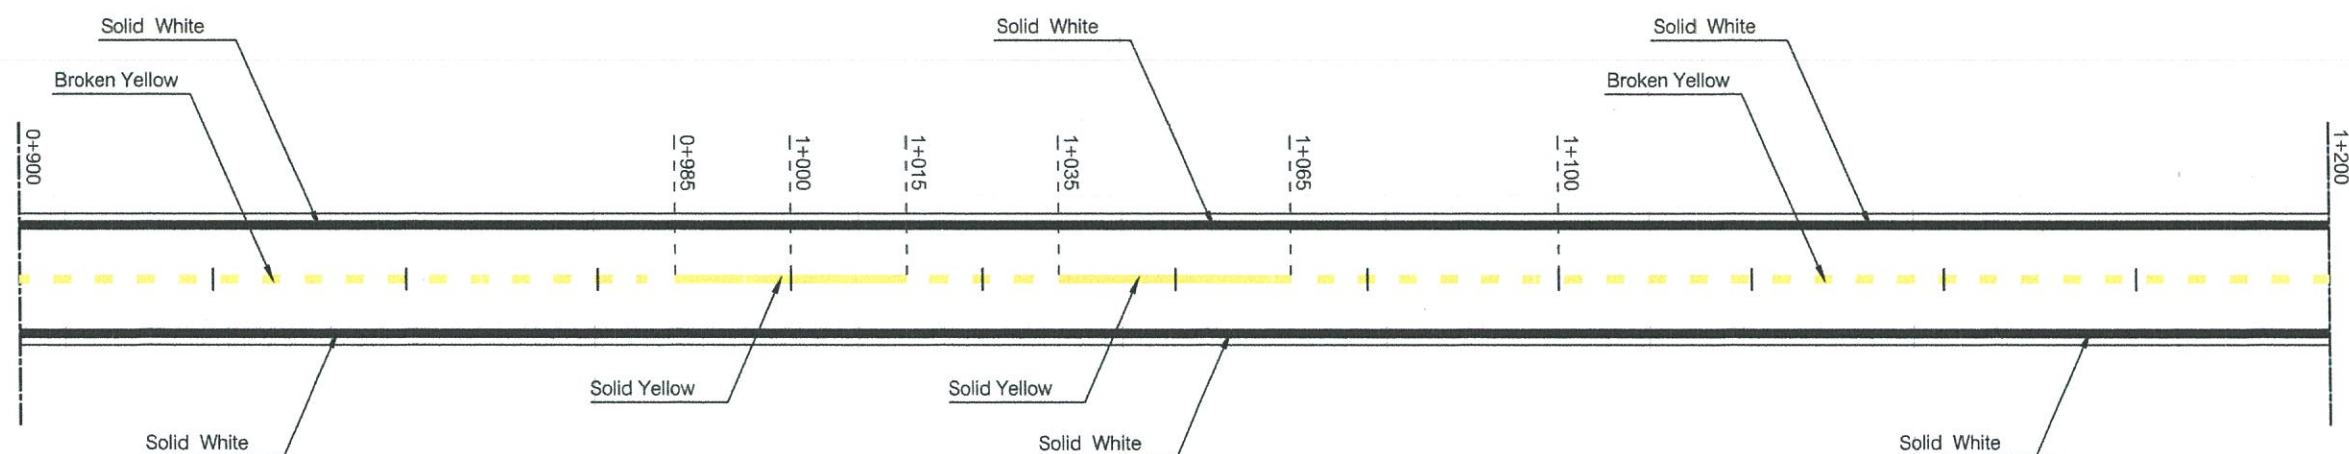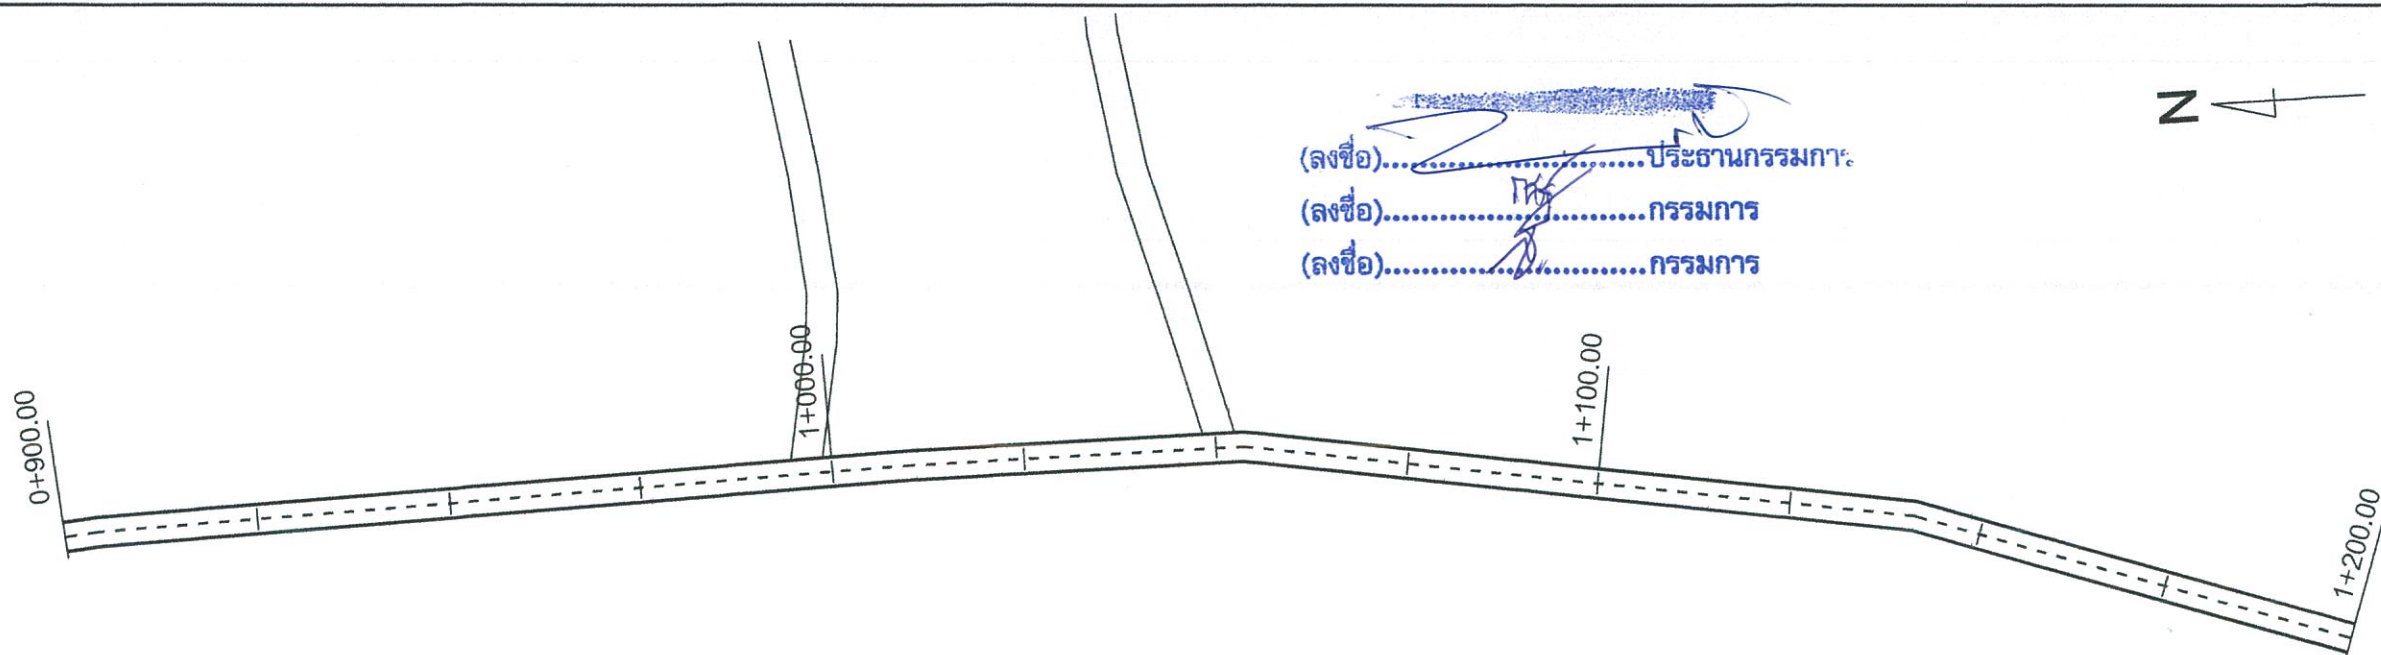

เทศบาลตำบลเกิ้ง
อำเภอเมือง จังหวัดมหาสารคาม

แบบโครงการ ก่อสร้างถนน
แอสฟัลท์ติกคอนกรีต

แบบเลขที่
ทต.เกิ้ง / 2569

วัน/เดือน/ปี
มกราคม 2569




สถานที่ตั้งโครงการ

จากถนน ทล. 2367 ผ่านเทศบาลตำบลเกิ้ง
ถึงถนน ค.ส.ล. บ้านนายมังกร มังคะฮาด
หมู่ที่ 12 บ้านเจริญสุข ตำบลเกิ้ง
อำเภอเมือง จังหวัดมหาสารคาม

สำรวจ เขียนแบบ	นายเรืองวิทย์ ไชยสงค์ ผู้ช่วยนายสำรวจ	
สำรวจ เขียนแบบ	นายธนดล ทิพย์วงศา ผู้ช่วยนายช่างโยธา	
วิศวกรโยธา		
ตรวจแบบ	นายณัฐสิทธิ์ อุทธารนิช นายช่างโยธา วิศวกรรมการแทน ผู้อำนวยการกองช่าง	
เห็นชอบ	นายวันชัย มะเสนา ปลัดเทศบาลตำบลเกิ้ง	
อนุมัติแบบ	นายสมส่วน มณีวรรณ นายกเทศมนตรีตำบลเกิ้ง	

แบบแผ่นที่ จำนวนแผ่นทั้งหมด

12 16

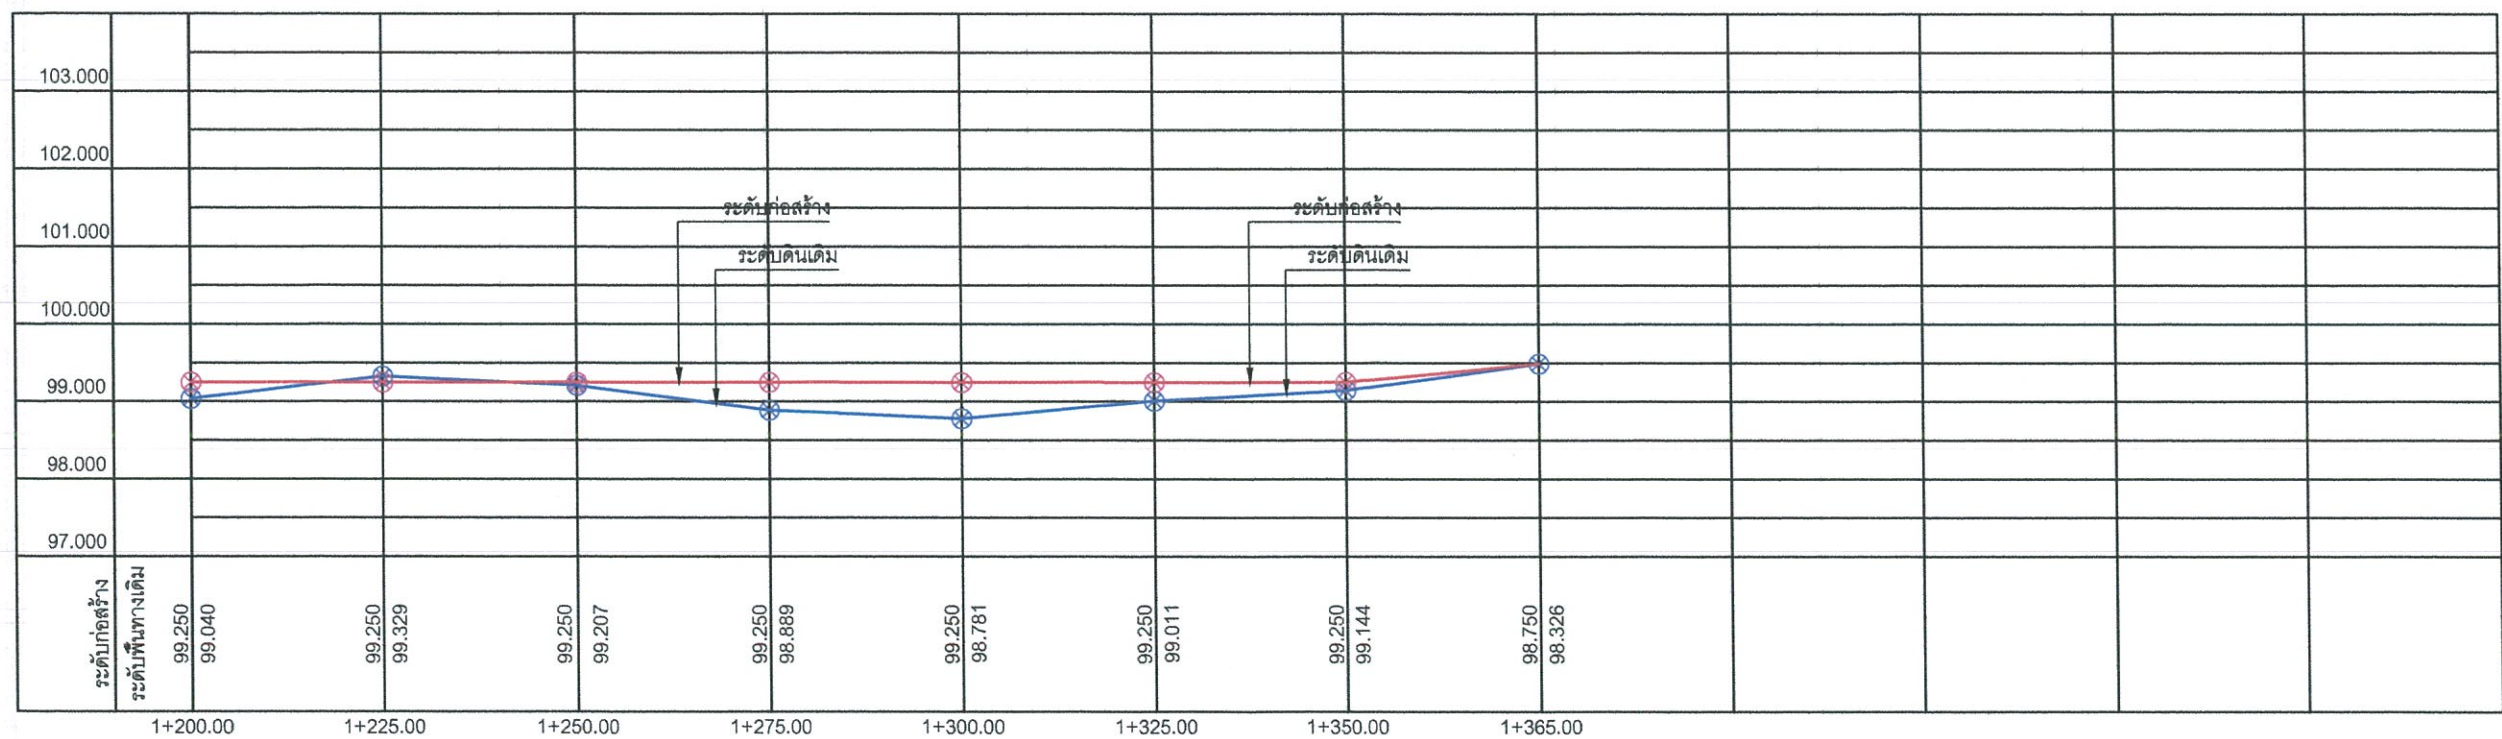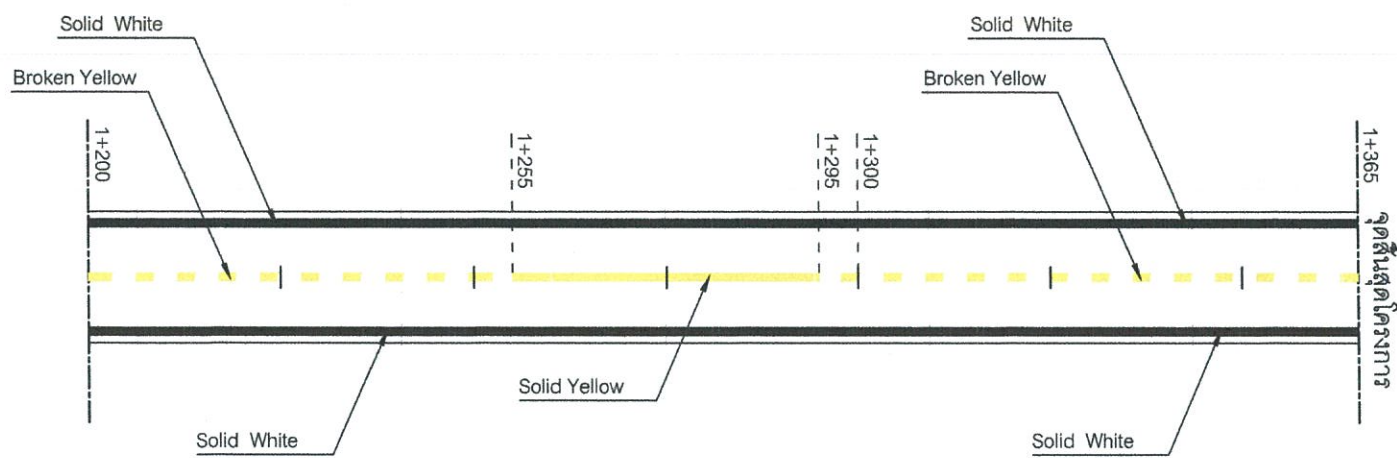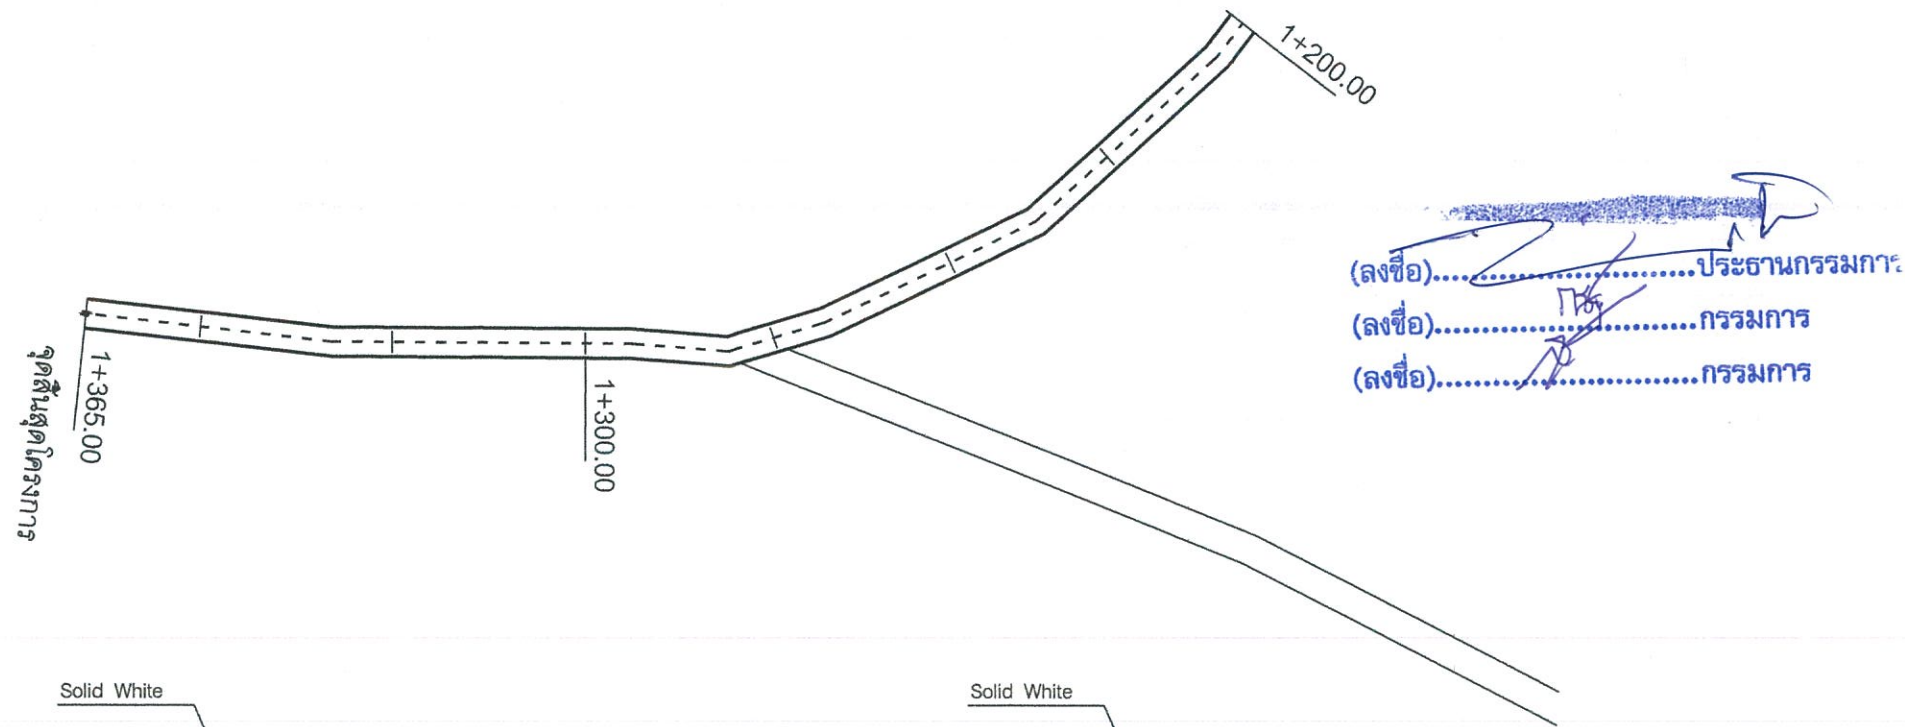

เทศบาลตำบลเก็ง
อำเภอเมือง จังหวัดมหาสารคาม

แบบโครงการ ก่อสร้างถนน
แอสฟัลต์ติกคอนกรีต

แบบเลขที่
ทต.เก็ง / 2569

วัน/เดือน/ปี
มกราคม 2569

สถานที่ตั้งโครงการ

จากถนน ทล. 2367 ผ่านเทศบาลตำบลเก็ง
ถึงถนน ค.ส.ล. บ้านนายมังกร มังคะชาด
หมู่ที่ 12 บ้านเจริญสุข ตำบลเก็ง
อำเภอเมือง จังหวัดมหาสารคาม

สำรวจ เขียนแบบ	นายเรืองวิทย์ ไชยสงค์ ผู้ช่วยนายสำรวจ	
สำรวจ เขียนแบบ	นายธนดล ทิพย์วงศา ผู้ช่วยนายช่างโยธา	
วิศวกรโยธา		
ตรวจแบบ	นายณัฐสิทธิ์ อุทธารนิช นายช่างโยธา วิศวกรรมการแทน ผู้อำนวยการกองช่าง	
เห็นชอบ	นายวันชัย มะเสนา ปลัดเทศบาลตำบลเก็ง	
อนุมัติแบบ	นายสมส่วน มณีวรรณ นายกเทศมนตรีตำบลเก็ง	

แบบแผ่นที่ จำนวนแผ่นทั้งหมด

13

16



เทศบาลตำบลเก็ง
อำเภอเมือง จังหวัดมหาสารคาม

แบบโครงการ ก่อสร้างถนน
แอสฟัลต์ติกคอนกรีต

แบบเลขที่
ทต.เก็ง / 2569



วัน/เดือน/ปี
มกราคม 2569

สถานที่ตั้งโครงการ

จากถนน ทล. 2367 ผ่านเทศบาลตำบลเก็ง
ถึงถนน ค.ส.ล. บ้านนายมังกร มังคะหาต
หมู่ที่ 12 บ้านเจริญสุข ตำบลเก็ง
อำเภอเมือง จังหวัดมหาสารคาม

สำรวจ เขียนแบบ	นายเรืองวิทย์ ไชยสงค์ ผู้ช่วยนายสำรวจ	15014
สำรวจ เขียนแบบ	นายธนดล ทิพย์วงศ์ ผู้ช่วยนายช่างโยธา	15014
วิศวกรโยธา		
ตรวจแบบ	นายณัฐสิทธิ์ อุทธาภิธ นายช่างโยธา ศึกษาราชการแทน ผู้อำนวยการกองช่าง	15014
เห็นชอบ	นายวันชัย มะเสนา ปลัดเทศบาลตำบลเก็ง	
อนุมัติแบบ	นายสมส่วน มณีวรรณ นายกเทศมนตรีตำบลเก็ง	


แบบแผนที่	จำนวนแผ่นทั้งหมด
14	16

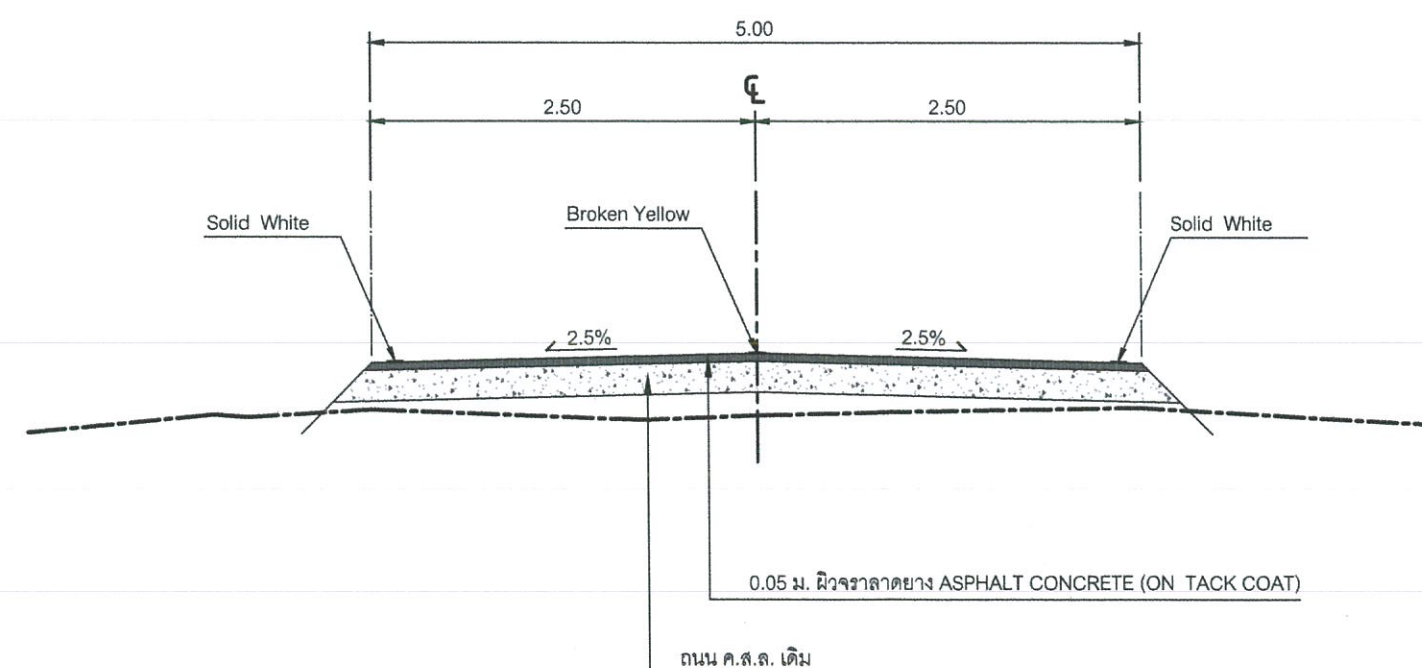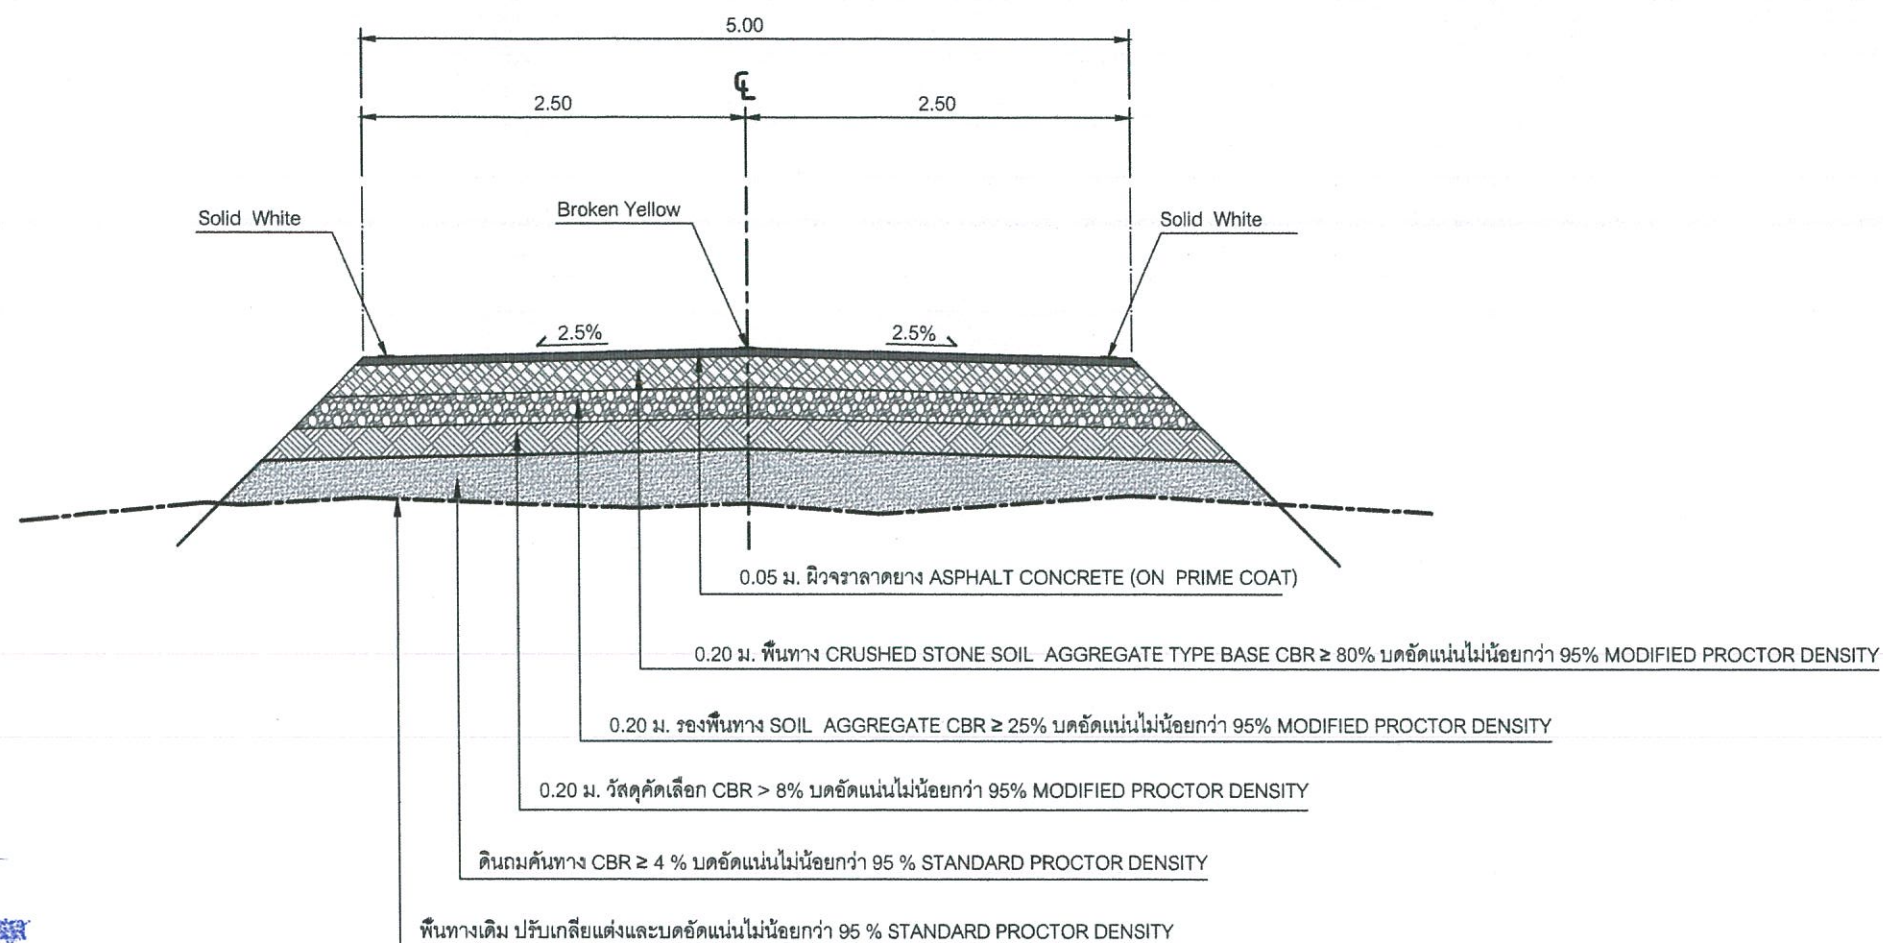

(ลงชื่อ).....ประธานกรรมการ
(ลงชื่อ).....กรรมการ
(ลงชื่อ).....กรรมการ

รูปตัดชั้นโครงสร้างทางจาก Sta.0+000.00 ถึง Sta.0+240.00 (หลังทำ)
Scale 1 : 50

รูปตัดชั้นโครงสร้างทางจาก Sta.0+240.00 ถึง Sta.0+420.00 (หลังทำ)
Scale 1 : 50

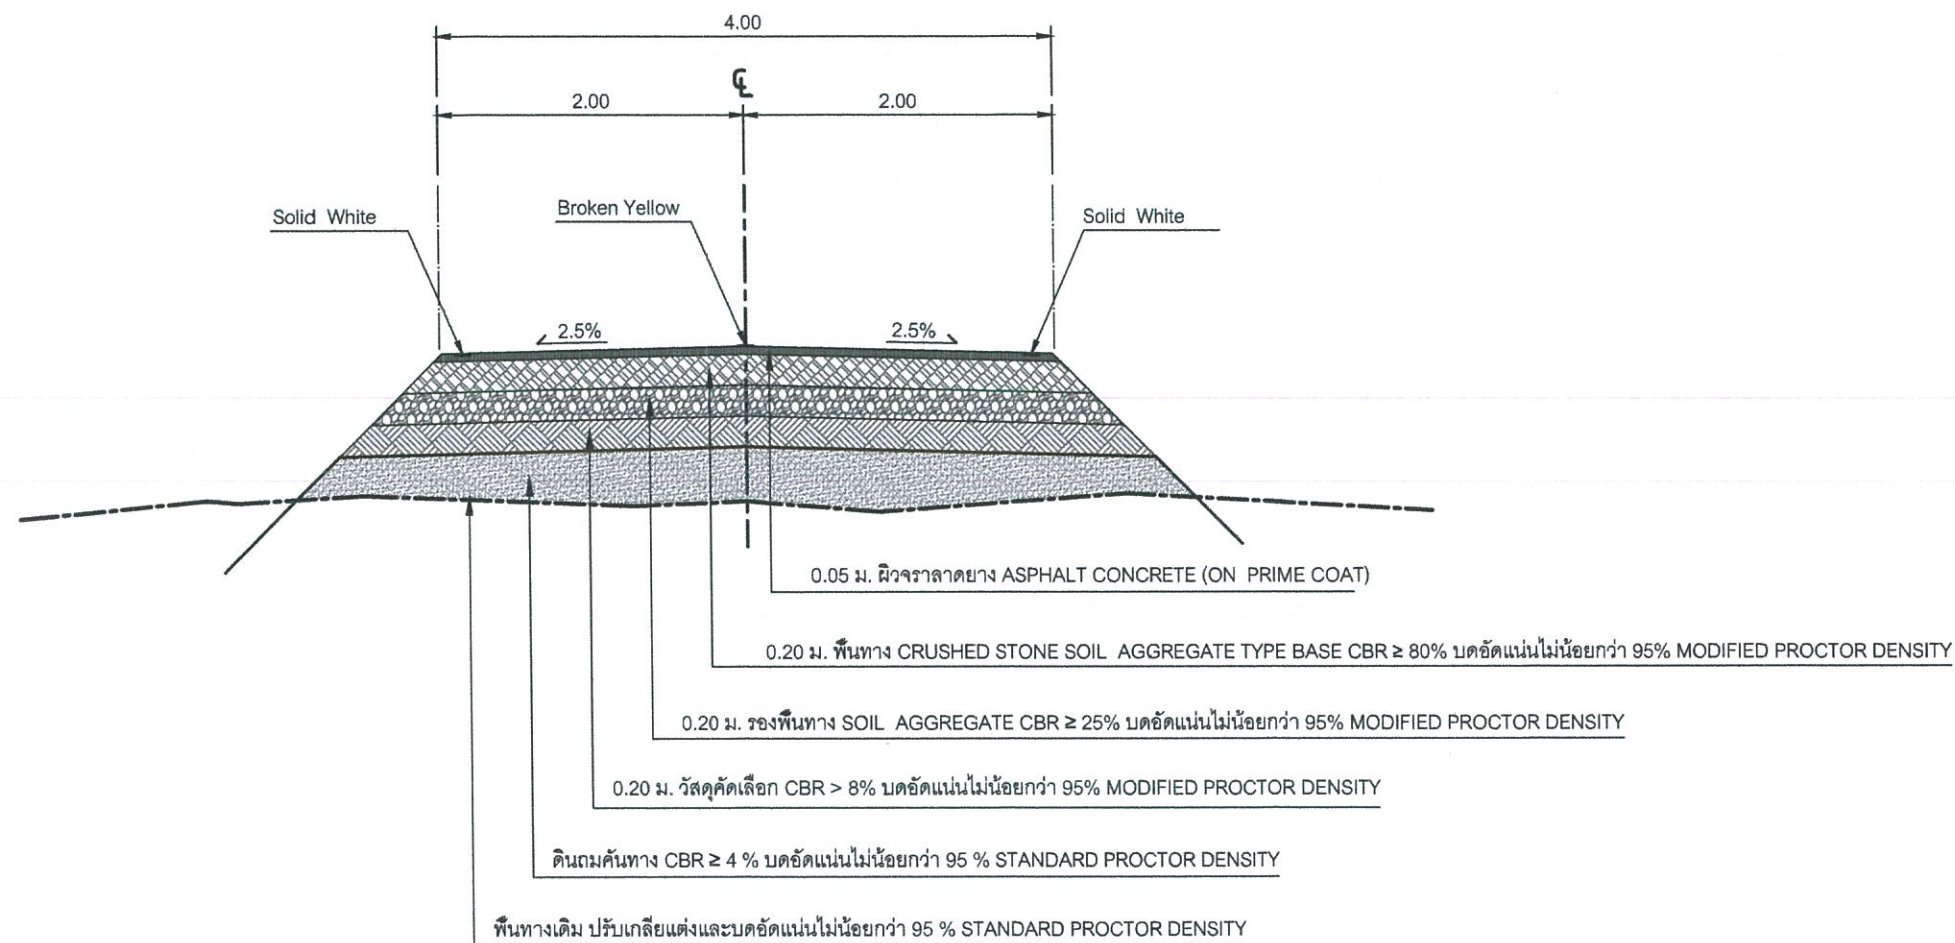

รูปตัดชั้นโครงสร้างทางจาก Sta.0+420.00 ถึง Sta.1+365.00 (หลังทำ)

Scale

1 : 50

(ลงชื่อ).....ประธานกรรมการ
(ลงชื่อ).....กรรมการ
(ลงชื่อ).....กรรมการ



เทศบาลตำบลเกิ้ง
อำเภอเมือง จังหวัดมหาสารคาม

แบบโครงการ ก่อสร้างถนน
แอสฟัลต์ติกคอนกรีต

แบบเลขที่

ทต.เกิ้ง / 2569

วัน/เดือน/ปี

มกราคม 2569

สถานที่ตั้งโครงการ

จากถนน ทล. 2367 ผ่านเทศบาลตำบลเกิ้ง
ถึงถนน ค.ส.ล. บ้านนายมังกร มังคะชาด
หมู่ที่ 12 บ้านเจริญสุข ตำบลเกิ้ง
อำเภอเมือง จังหวัดมหาสารคาม

สำรวจ เขียนแบบ	นายเรืองวิทย์ ไชยสงค์ ผู้ช่วยนายสำรวจ	
สำรวจ เขียนแบบ	นายธนดล ทิพย์วงศา ผู้ช่วยนายช่างโยธา	
วิศวกรโยธา		
ตรวจแบบ	นายณัฐสิทธิ์ อุทธารนิช นายช่างโยธา วิศวกรรมการแทน ผู้อำนวยการกองช่าง	
เห็นชอบ	นายวันชัย มะเสนา ปลัดเทศบาลตำบลเกิ้ง	
อนุมัติแบบ	นายสมส่วน มณีวรรณ นายกเทศมนตรีตำบลเกิ้ง	

แบบแผ่นที่

จำนวนแผ่นทั้งหมด

15

16



เทศบาลตำบลเก็ง
อำเภอเมือง จังหวัดมหาสารคาม

แบบโครงการ ก่อสร้างถนน
แอสฟัลต์ติกคอนกรีต

แบบเลขที่
ทต.เก็ง / 2569

วัน/เดือน/ปี
มกราคม 2569

สถานที่ตั้งโครงการ


จากถนน ทล. 2367 ผ่านเทศบาลตำบลเก็ง
ถึงถนน ค.ส.ล. บ้านนายมังกร มังคะชาด
หมู่ที่ 12 บ้านเจริญสุข ตำบลเก็ง
อำเภอเมือง จังหวัดมหาสารคาม

สำรวจ เขียนแบบ	นายเรืองวิทย์ ไชยสงค์ ผู้ช่วยนายสำรวจ	✓
สำรวจ เขียนแบบ	นายธนดล ทิพย์วงศ์ ผู้ช่วยนายช่างโยธา	✓
วิศวกรโยธา		
ตรวจแบบ	นายณัฐสิทธิ์ อุทธาธิษ นายช่างโยธา รักษาการแทน ผู้อำนวยการกองช่าง	✓
เห็นชอบ	นายวันชัย มะเสนา ปลัดเทศบาลตำบลเก็ง	✓
อนุมัติแบบ	นายสมส่วน มณีวรรณ นายกเทศมนตรีตำบลเก็ง	✓

แบบแผนที่ จำนวนแผ่นทั้งหมด

16

16

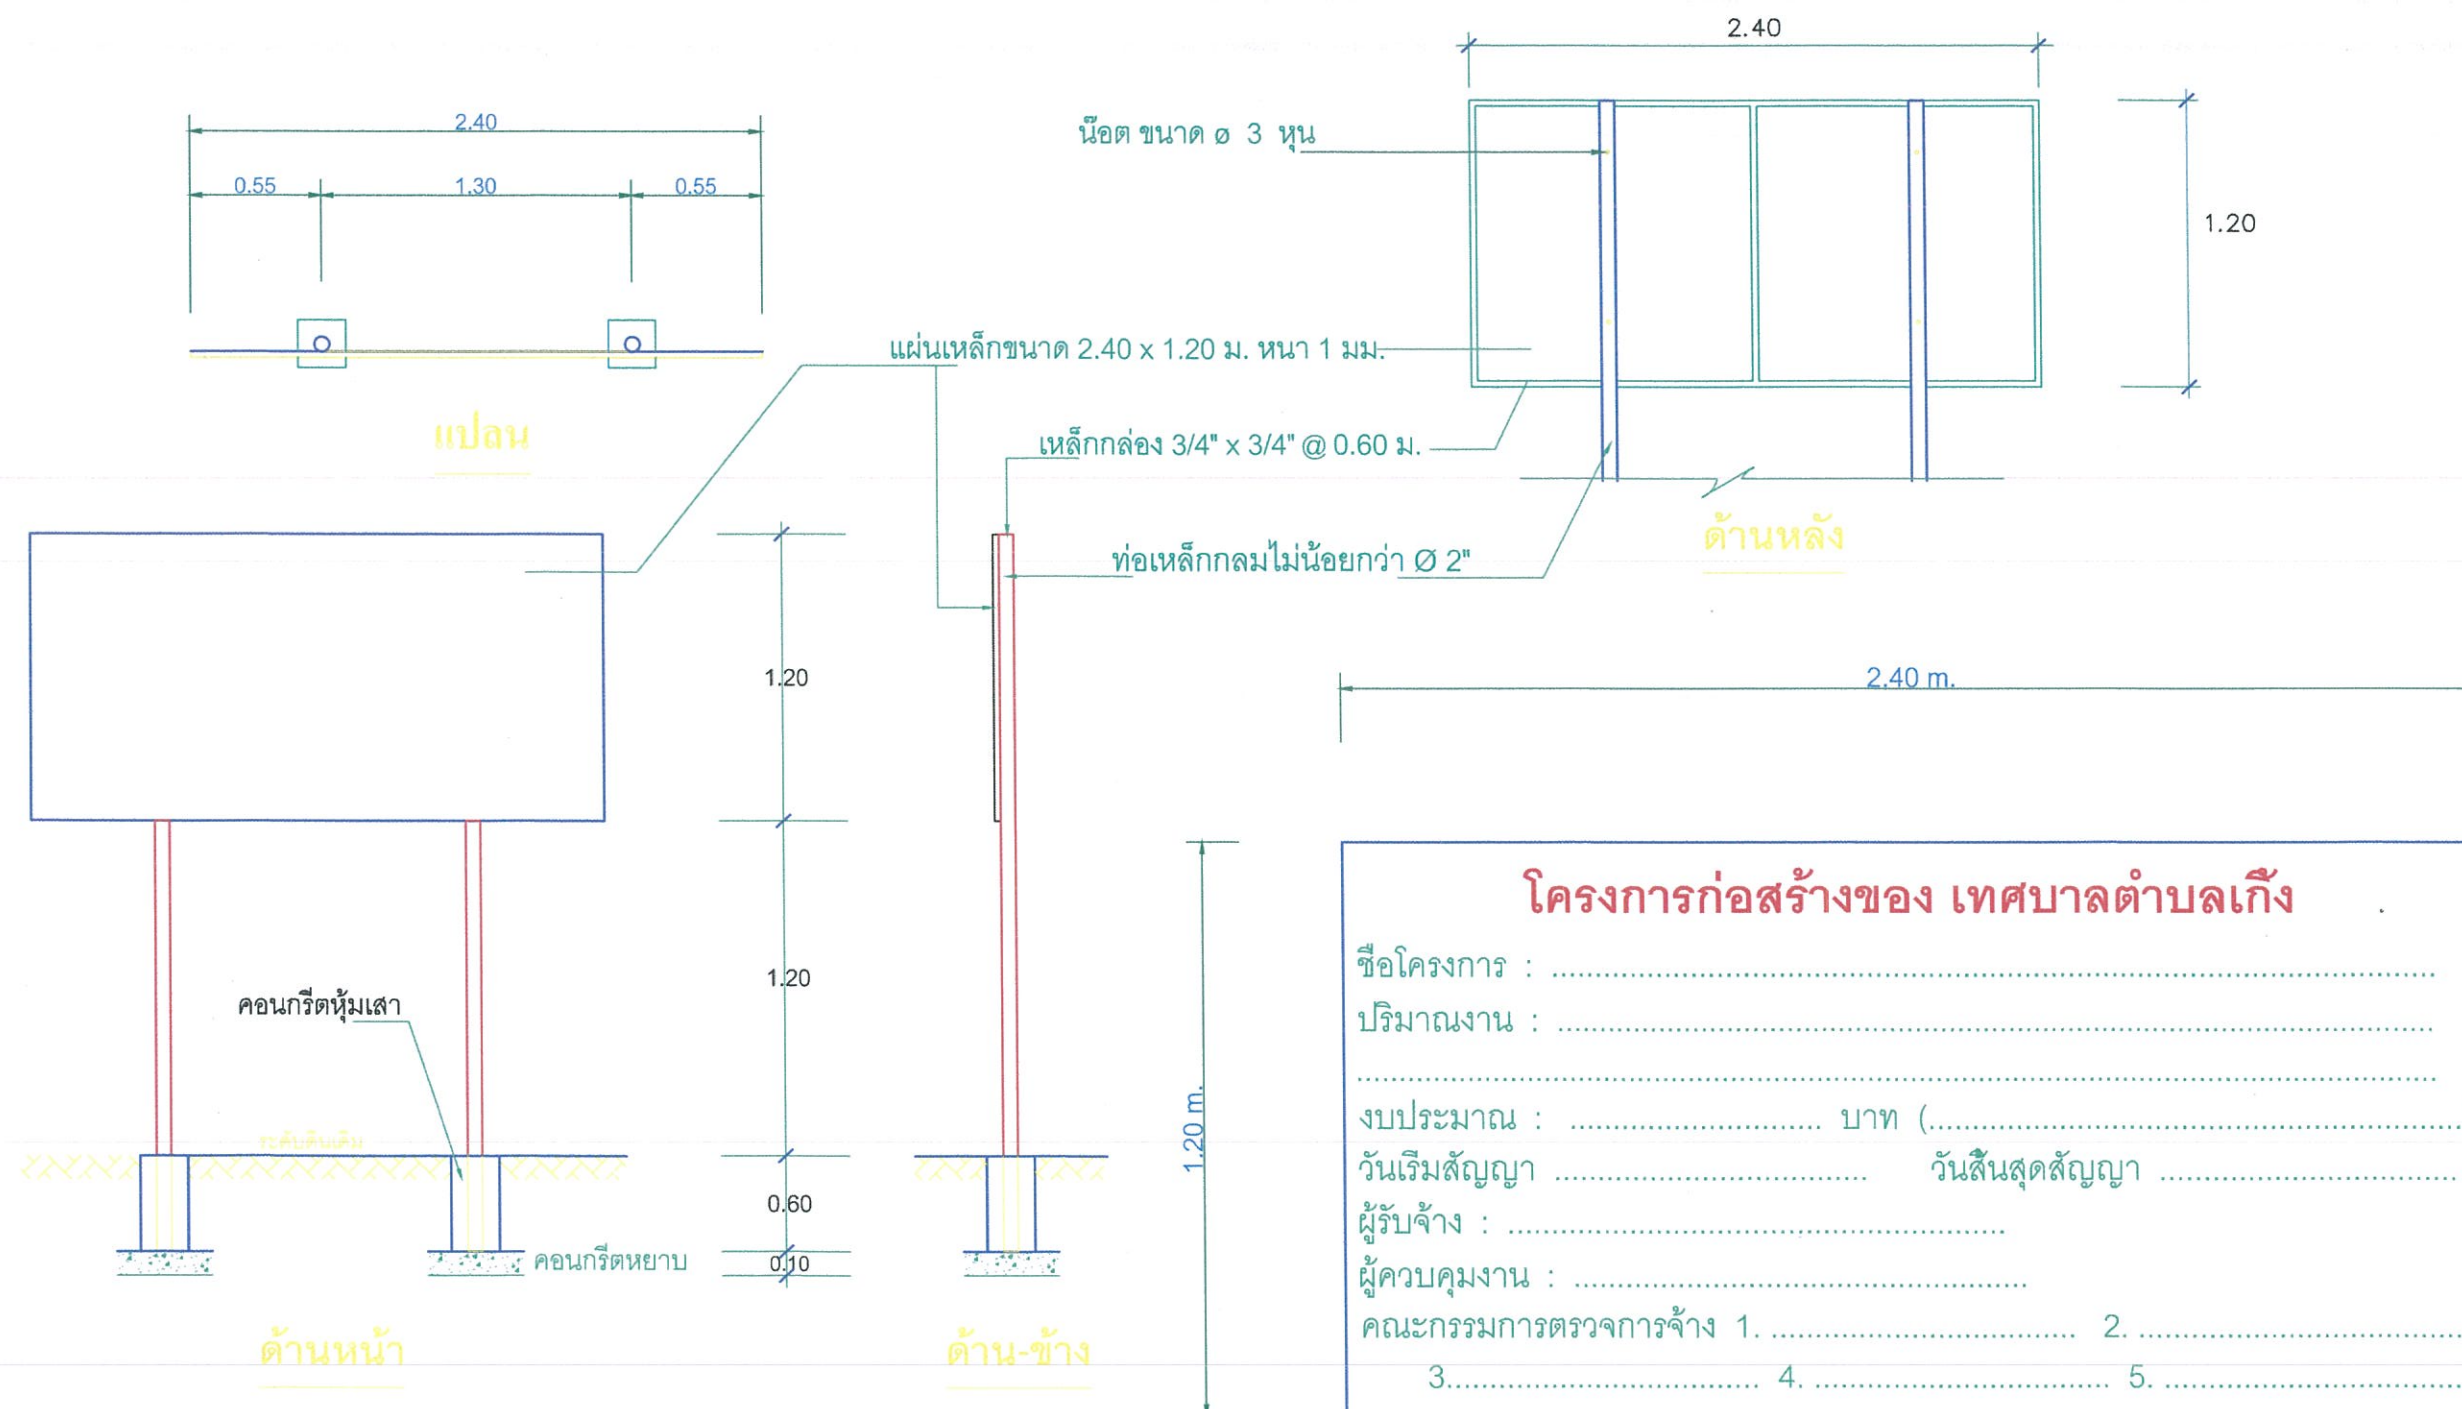

** จุดติดตั้งป้ายประชาสัมพันธ์โครงการต้องอยู่ในเส้นทางที่มีการก่อสร้างโดยกำหนดจุดติดตั้งตามความเหมาะสม
และต้องได้รับความเห็นชอบจากผู้ควบคุมงานก่อนดำเนินการติดตั้งป้าย

*** ในระหว่างที่เริ่มปฏิบัติงานจนใกล้ถึงระยะเวลาปฏิบัติงานแล้วเสร็จผู้รับจ้างจะต้องติดตั้งแผ่นป้ายประชาสัมพันธ์โครงการแบบชนิดป้ายชั่วคราวไว้ในเส้น
ทางจำนวน 1 ป้าย และก่อนส่งมอบงานจึงนำแผ่นป้ายชนิดถาวรเข้ามาติดตั้งอีก 1 ป้าย

(ลงชื่อ).....ประธานกรรมการ

(ลงชื่อ).....กรรมการ

(ลงชื่อ).....กรรมการ

1 รายละเอียดข้อความตามที่ระบุในสัญญาจ้าง

2 แผ่นป้ายสีเขียวตัวหนังสือสีขาว

ขยายรายละเอียดป้าย