เทศบาลตำบลบ้านยาง

ตำบลบ้านยาง อำเภอลำทะเมนชัย จังหวัดนครราชสีมา


โครงการก่อสร้างถนนคอนกรีตเสริมเหล็ก

สาย 11 บ้านยาง หมู่ที่ 15 ไปหนองตาด หมู่ที่ 14

สถานที่ก่อสร้าง บ้านยาง หมู่ที่ 15


ตำบลบ้านยาง อำเภอลำทะเมนชัย

จังหวัดนครราชสีมา

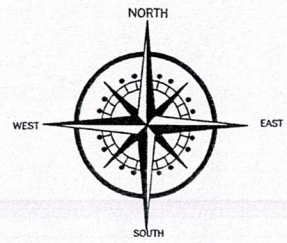


บ้านยาง หมู่ที่ 15

โครงการ
ก่
สาย 11 า
สถานที่ก่
บ้า
อำเภอ
สำรวจ
เขียนแบ
ตรวจสอ
เห็นชอ
ผู้
อนุมัติ
SCALE

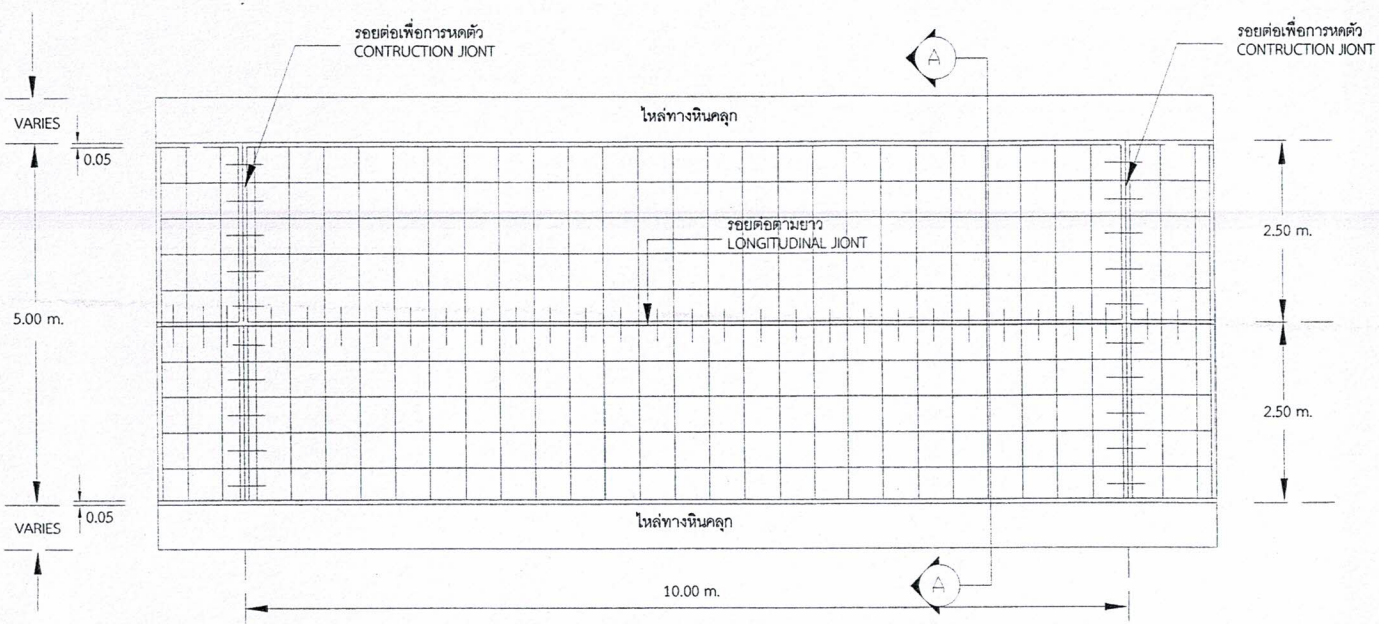

แบบแปลนผิวจราจรคอนกรีตเสริมเหล็ก

NOT TO SCALE

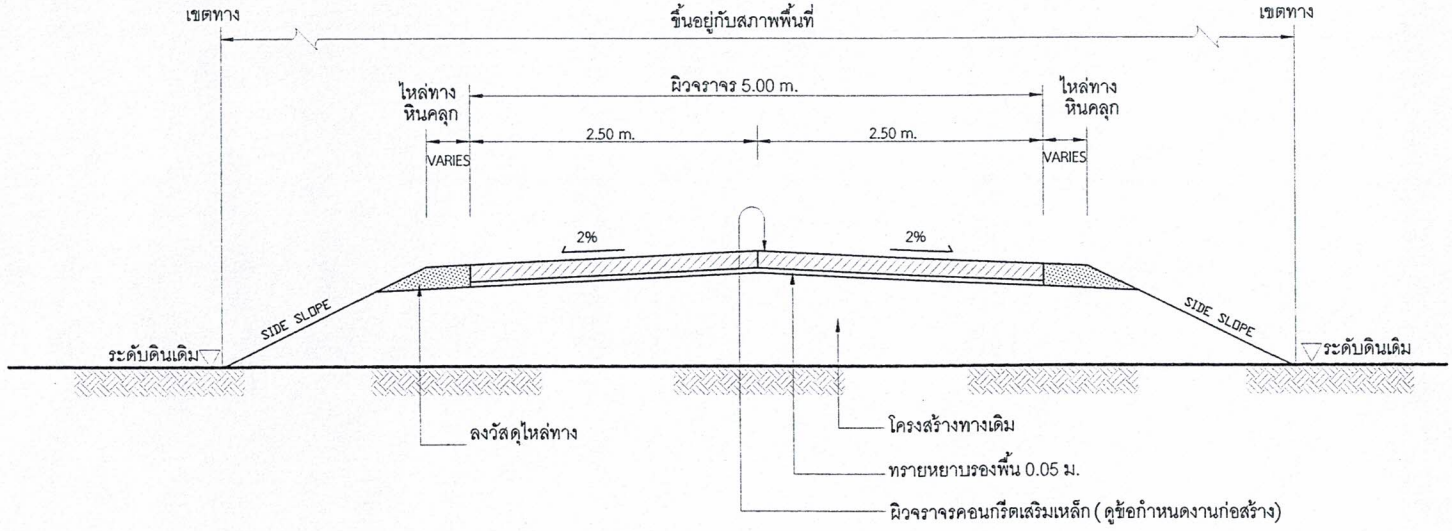


รูปตัดถนนผิวจราจรคอนกรีตเสริมเหล็ก A - A

⊕ ถ้าไม่ได้กำหนดเป็นอย่างอื่นในแบบรูปตัดตามขวางให้ใช้ SIDE SLOPE 2:1 (แนวราบ : แนวดิ่ง)


ข้อกำหนดแบบงานก่อสร้างของท้องถิ่น

โครงการ
ก่อ
สาย 11 บ้
สถานที่ก่อ
บ้า
อำเภอ
สำรวจ
เขียนแบบ
ตรวจสอบ
เห็นชอบ
อนุมัติ
SCA

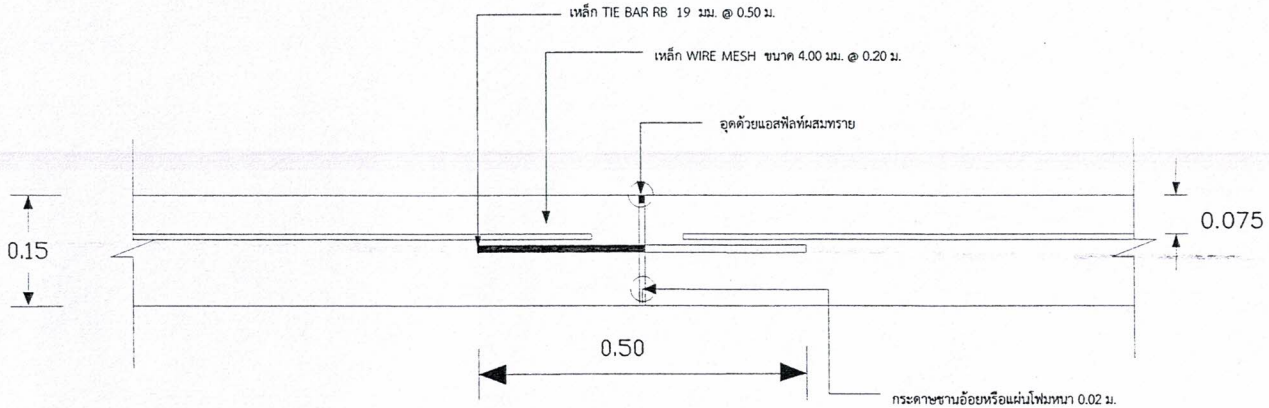


ขยายรอยต่อ EXPANSION JOINT

NOT TO SCALE

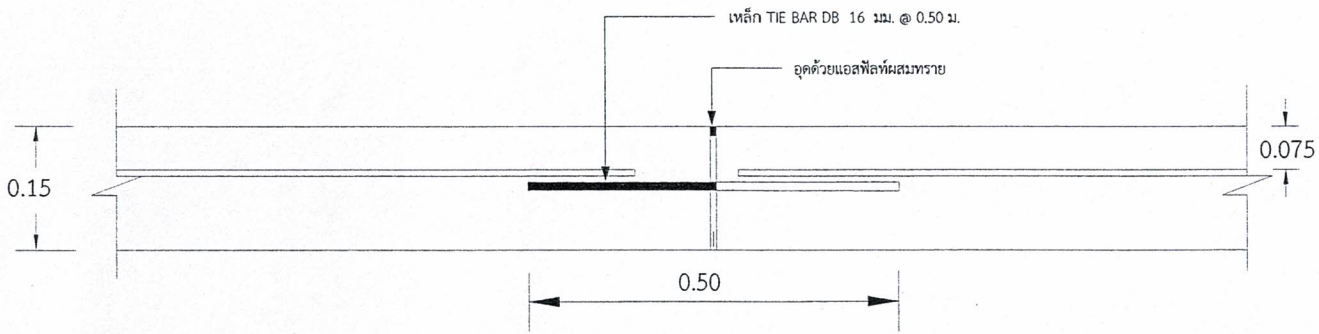

ขยายรอยต่อ LONGITUDINAL JOINT

NOT TO SCALE

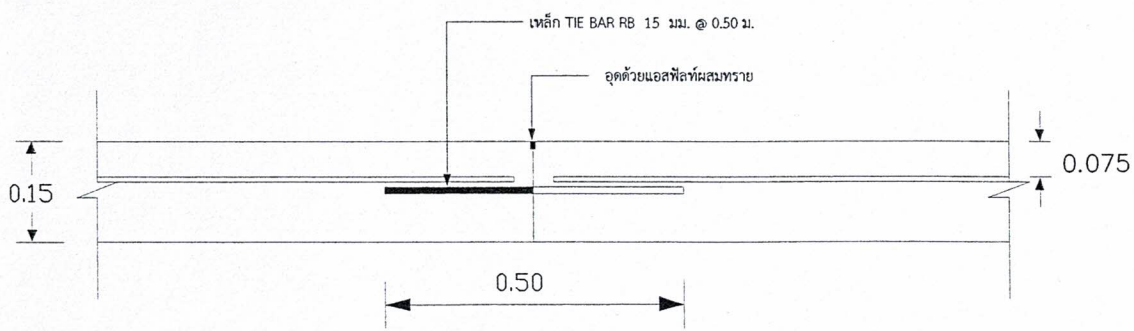

ขยายรอยต่อ CONTRUCTOIN และCONTRACTION JOINT

NOT TO SCALE

ข้อกำหนดแบบงานก่อสร้างของท้องถิ่น

โครงการ

ก่

สาย 11 ว

สถานที่ก่

บ้

อำเภ

สำรวจ

เขียนแบ

ตรวจสอ

เห็นชอ

ผู้

อนุมัติ

ป้ายประชาสัมพันธ์โครงการขณะดำเนินการก่อสร้าง

ประกาศ

เทศบาลตำบลบ้านยาง 0-4496-4534

เลขที่ 222 หมู่ที่ 1 ตำบลบ้านยาง อำเภอลำทะเมนชัย จังหวัดนครราชสีมา

โครงการ ______________________

ลักษณะงานก่อสร้าง ______________________

ผู้รับจ้าง ______________________

สัญญาเลขที่ ______________________

เริ่มต้นสัญญา __________ สิ้นสุดสัญญา __________ ระยะเวลาก่อสร้าง __________

ค่าก่อสร้าง ______________________

ผู้ควบคุมงาน

1. __________
2. __________

คณะกรรมการตรวจรับการจ้าง

1. __________
2. __________
3. __________

งานก่อสร้างรายนี้สร้างด้วยเงินภาษีของท่าน

หมายเหตุ

1. ผู้รับจ้างต้องทำการติดตั้งป้ายดังกล่าวในบริเวณที่ทำการก่อสร้าง และประชาชนเห็นได้ชัดเจนหรือผู้ควบคุมงานเป็นผู้กำหนด

โครงการ

ก่

สาย 11

สถานที่ก่

บ้

อำเภ

สำรวจ

(

เขียนแบบ

ตรวจสอบ


(

เห็นชอบ

ผู้อำ


อนุมัติ

(

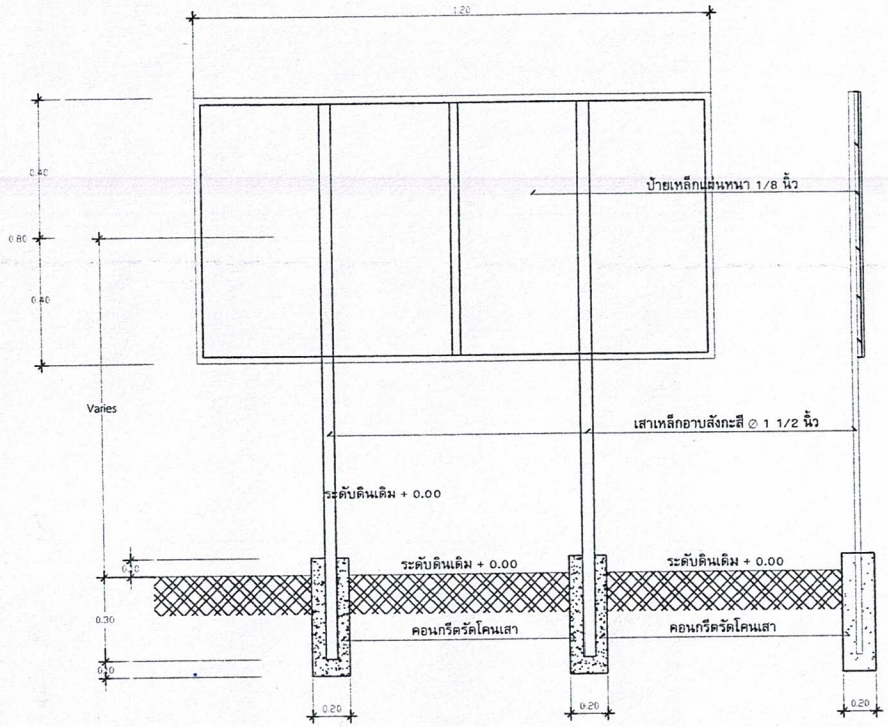


รูปด้านหลังและรูปด้านข้าง

NOT TO SCALE

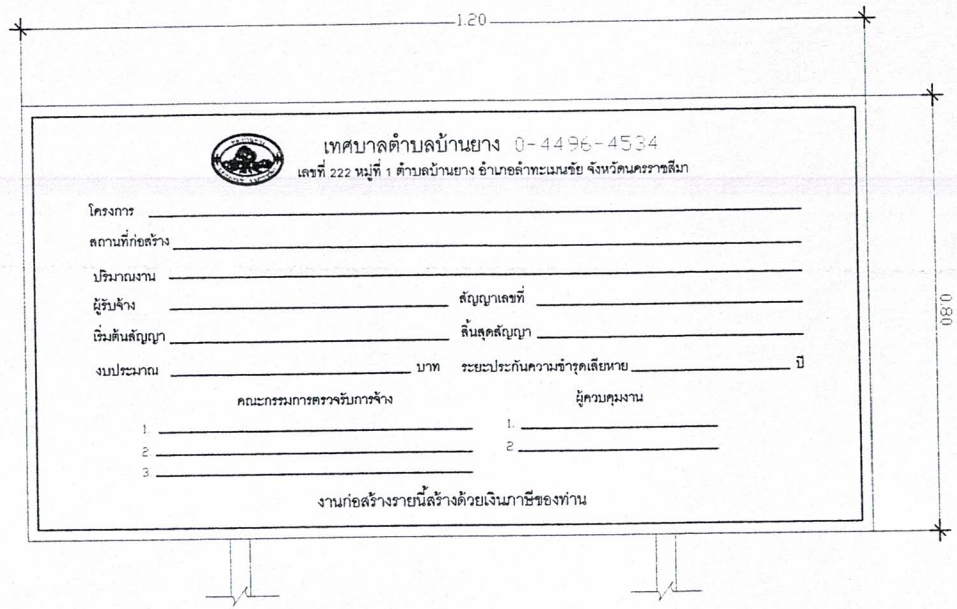

ป้ายชื่อโครงการ (เมื่อก่อสร้างแล้วเสร็จตามสัญญาจ้าง)

NOT TO SCALE

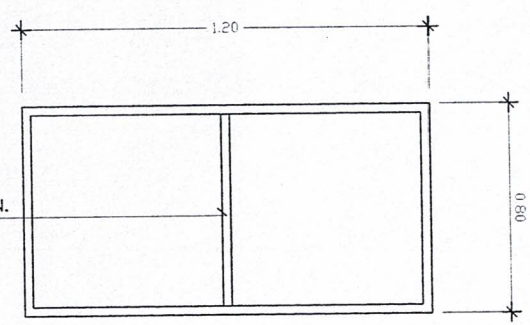

โครงเคร่าเหล็ก 1 นิ้ว x 1 นิ้ว หนา 1.2 มม.
ยึดแผ่นป้ายกับเสาด้วยน็อต ∅ 3/8 นิ้ว

แสดงโครงเคร่าเหล็กป้าย

NOT TO SCALE

รายการประกอบแบบ
1. เสาเหล็กอาบสังกะสี ∅ 1 1/2 นิ้ว ทาสีน้ำมัน
2. เคร่าโครงป้ายเหล็กกล่อง 1 นิ้ว x 1 นิ้ว หนา 1.20 มม.ทาสีน้ำมัน
3. เคร่าโครงป้ายเหล็กกล่อง 1 นิ้ว x 1 นิ้ว หนา 1.20 มม.ทาสีน้ำมัน
4. ป้ายเหล็กแผ่นหนา 1/8 นิ้ว ทาสีน้ำมัน
5. ป้ายเหล็กแผ่นหนา 1/8 นิ้ว ทาสีน้ำมัน
6. ตราเทศบาลและตัวหนังสือตัดสติกเกอร์สะท้อนแสงสีขาว ของ 3 M.
7. ยึดแผ่นป้ายกับเสาด้วยน็อต ∅ 3/8 นิ้ว
8. สถานที่ติดตั้งผู้ควบคุมงานจะเป็นผู้กำหนดเองขณะปฏิบัติงาน