

กองช่าง เทศบาลตำบลทับมา



038 - 663188 WWW.thapma.go.th

60 ๐๔

.โครงการ.

ก่อสร้างท่อระบายน้ำคอนกรีตเสริมเหล็ก
สายทาง ถนนแหลมไผ่ ซอย 3 (ซอยข้างโรงแรมอิงน้ำ) ชุมชนบ้านทับมา หมู่ที่ 4
ตำบลทับมา อำเภอเมือง จังหวัดระยอง

แบบเลขที่ 18 / 2567

สารบัญแบบ	
1 / 8	สารบัญแบบ - รายการประกอบแบบ
2 / 8	ผังบริเวณแสดงที่ตั้งโครงการพอสังเขป
3 / 8	แบบแปลนถนน
4 / 8	แบบขยายการวางท่อ คสล. ขนาด Ø 0.60 ม. พร้อมบ่อพัก,รูปตัด A
5 / 8	รูปตัด B,รูปตัด C
6 / 8	รูปตัด D
7 / 8	แบบขยายผ่าเปิดอ่างรับน้ำ (เหล็กหล่อ),รูปตัด E
8 / 8	แบบขยายป้ายโครงการ

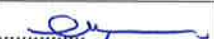
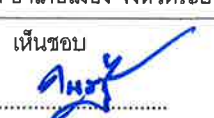
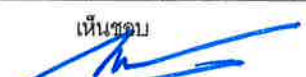
รายการประกอบแบบ	
1. คอนกรีตผสมเสร็จ (Ready Mixed Concrete) สำหรับงานก่อสร้างโครงสร้างของผิวจราจร ที่นำมาใช้นั้น ต้องมีความต้านทานแรงอัดของแท่งคอนกรีต ไม่น้อยกว่า 320 กิโลกรัมต่อตารางเซนติเมตรและ จะตรวจรับงานได้ต่อเมื่อปมคอนกรีตไม่น้อยกว่า 7 วัน และทดสอบหาค่าความต้านทานแรงอัดของแท่งคอนกรีตผ่านเกณฑ์การทดสอบตามแบบที่กำหนดก่อนระยะเวลาการปมคอนกรีต 28 วันให้ถือว่าคอนกรีตที่หล่อแล้วผ่านเกณฑ์มาตรฐานที่กำหนด 2. ผู้รับจ้างต้องควบคุมความชื้นเหลวของคอนกรีต ซึ่งหาโดยวิธีทดสอบค่าการยุบตัวของคอนกรีตตามวิธีมาตรฐาน (Slump Test - ASTM C143) ซึ่งมีค่าการยุบตัวของคอนกรีตไม่เกิน 7.5 เซนติเมตร 2.5 เซนติเมตร 3. การเก็บตัวอย่างคอนกรีตสำหรับการทดสอบหาค่ากำลังต้านแรงอัดของคอนกรีต จะต้องเก็บขึ้นตัวอย่างจำนวน 2 ชุด ขนาด 15x15x15 ซม. (1 ชุด = 3 แท่ง) สำหรับทดสอบ 7 วัน หรือทดสอบ 14 วัน หรือทดสอบ 28 วัน ให้เลือกทดสอบตามเกณฑ์อย่างใดอย่างหนึ่งไม่น้อยกว่า 1 ชุด โดยสุ่มเก็บปริมาณตัวอย่าง คอนกรีตที่เพิ่มขึ้นทุกๆ 50 ลูกบาศก์เมตร ที่ทำการทดสอบและรับรองโดยหน่วยงานราชการที่กองช่าง เทศบาลตำบลทับมาเชื่อถือเท่านั้น 4. งานเหล็ก - เหล็กเสริมคอนกรีต ต้องเป็นเหล็กเส้นใหม่ที่ไม่เคยใช้งานมาก่อน ต้องมีผิวสะอาด ไม่มีสนิมกร่อน ไม่เป็นน้ำมัน ไม่มีรอยแตกกร้าว และผลิตตามมาตรฐานอุตสาหกรรม (มอก. 20-2527) - เหล็กรูปพรรณ ให้ใช้เหล็กที่คุณภาพมาตรฐานอุตสาหกรรม มอก.116 5. งานแบบหล่อคอนกรีต - แบบหล่อคอนกรีต ต้องทำจากวัสดุที่แข็งแรง ไม่ผุ ไม่คดงอ อาทิ เช่น เหล็ก ไม้ ฯลฯ - แบบหล่อคอนกรีต ต้องเข้าแบบให้สนิทเพื่อกันน้ำปูนรั่ว ผิวด้านในของแบบที่ติดกับคอนกรีตต้องเรียบ และต้องล้างให้สะอาดก่อนลงมือเทคอนกรีต - แบบหล่อคอนกรีต ต้องมั่นคงแข็งแรงพอที่จะรับน้ำหนักและแรงสั่นสะเทือน เมื่อใช้เครื่องสั่นสะเทือนคอนกรีตได้โดยไม่หลุดตัวหรือแฉ่นตัวจนเสียระดับหรือแนว 6. ต้องไม่เปิดการจราจร จนกว่ากำลังคอนกรีตจะได้ตามค่ากำหนด 7. แนวและระดับที่กำหนดในแบบ เป็นเพียงแนวทางในการก่อสร้างเท่านั้น ค่าที่แน่นอนข้างควบคุมงานจะกำหนดให้ในขณะก่อสร้าง 8. ในระหว่างดำเนินการก่อสร้าง ผู้รับจ้างต้องติดป้ายตามรายละเอียดที่กำหนดให้ และติดตั้งป้ายเตือนเขตก่อสร้าง ป้ายเตือนสัญญาณไฟ เพื่อความปลอดภัยของผู้สัญจรผ่านไปมา ให้ชัดเจน 9. อุปสรรคต่างๆ ที่เกิดขึ้นขณะก่อสร้าง เช่น ต้นไม้ เสาไฟฟ้า ท่อประปา โทรศัพท์ เคเบิลใยแก้ว ให้ผู้รับจ้างเป็นผู้เคลื่อนย้าย และคืนสภาพให้ใช้งานได้ตามเดิม 10. ผู้ยื่นขอประกวดราคาจะต้องไปดูสถานที่ก่อสร้างจริงเพื่อป้องกันข้อผิดพลาดโดยให้ถือว่าผู้รับจ้างเข้าใจและคิดราคาจากรายการก่อสร้างที่กำหนดถูกต้องเรียบร้อยแล้วและถือว่าเป็นการมอบสถานที่ให้ผู้รับจ้างทราบแล้ว เมื่อลงนามในสัญญาจะเรียกจ่ายค่าเสียหายใดๆ ในการก่อสร้างอีกไม่ได้ 11. เนื่องจากการก่อสร้างอยู่ในเขตชุมชน อาจมีปัญหาในการก่อสร้าง อนุญาตให้คณะกรรมการตรวจรับพัสดุพิจารณาตัดสินงานได้ตามส่วนและตัดสินใจตามปริมาณงาน โดยถือผลประโยชน์ของทางราชการเป็นสำคัญ 12. ก่อนส่งมอบงานงวดสุดท้าย ผู้รับจ้างต้องทำความสะอาดบริเวณสถานที่ก่อสร้าง และจัดซ่อมวัสดุสิ่งของเอกชนที่ชำรุดเสียหาย เนื่องจากการก่อสร้างให้เรียบร้อย 13. ข้อกำหนดอื่น - ในกรณีที่มีปัญหาหรืออุปสรรค ที่จะทำให้การก่อสร้างผิดไปจากแบบแปลนรายละเอียด ให้ผู้รับจ้างแจ้งต่อช่างควบคุมงานการแก้ไขปัญหาลงอุปสรรคดังกล่าว ให้อยู่ในดุลยพินิจของคณะกรรมการตรวจรับพัสดุ โดยผ่านความเห็นชอบของผู้ว่าจ้าง - ก่อนจะทำการก่อสร้าง ผู้รับจ้างจะต้องทำการเคลียร์พื้นที่ก่อสร้าง แนวเขตที่ดินข้างเคียง และปักผังวางแนวพร้อมทำแบบแนวถนนและค่าระดับการก่อสร้างแจ้งให้ผู้ควบคุมงานทราบก่อนเริ่มดำเนินการก่อสร้าง	

ข้อกำหนดก่อนดำเนินการก่อสร้าง

1. ให้ผู้รับจ้างทำการติดตั้งป้ายเตือนจราจร เครื่องหมายไม้กั้น และสิ่งประกอบอื่นๆ ตามแบบของกรมการขนส่งทางบก เพื่อความปลอดภัยแก่การจราจร
2. ก่อนลงมือก่อสร้างให้ผู้รับจ้าง ทำการสำรวจเก็บระดับผิวจราจรเดิมที่จะดำเนินการก่อสร้างส่งกองช่างเทศบาลตำบลทับมา ห้ามมิให้ดำเนินการก่อนเด็ดขาด

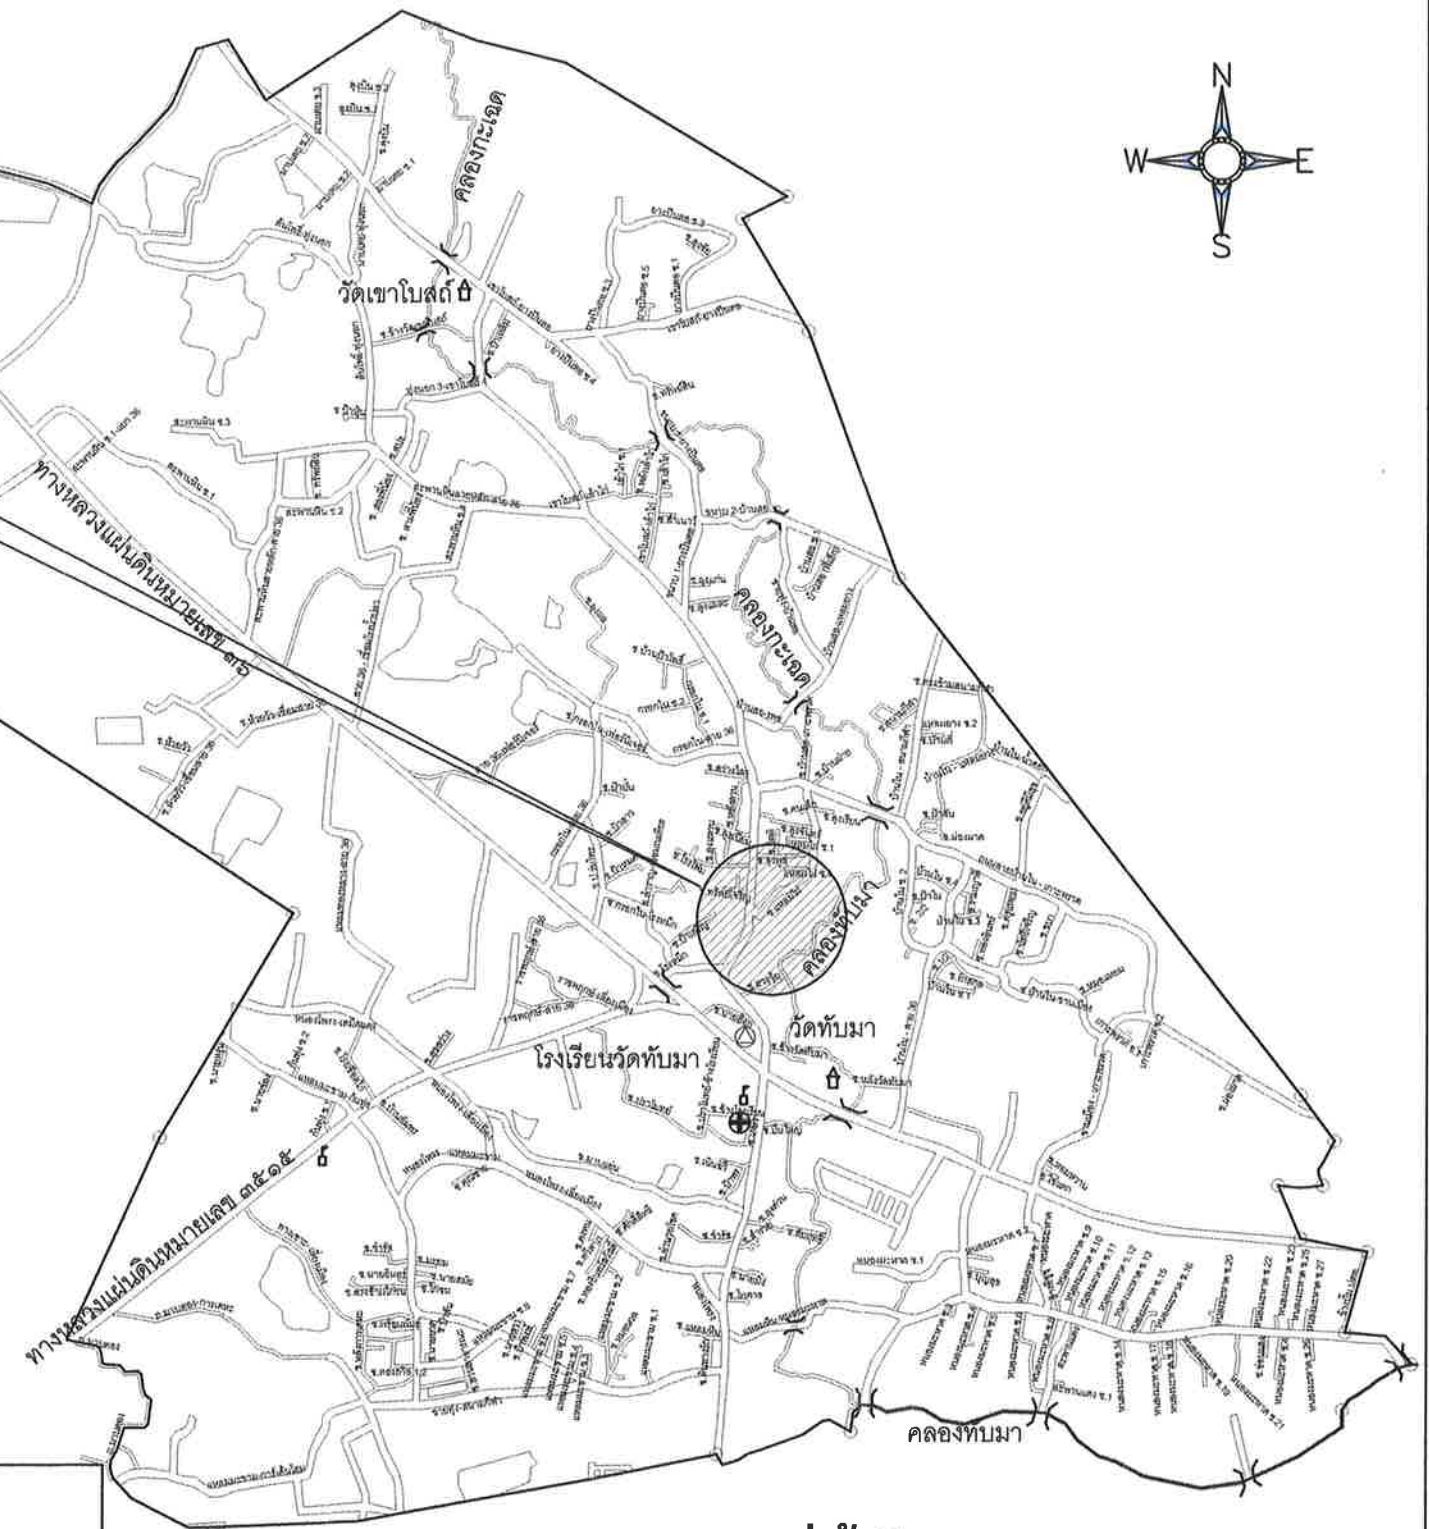
หมายเหตุ

* ผู้ควบคุมงานสามารถกำหนดปรับเปลี่ยนตำแหน่งของแนวก่อสร้างไม่ว่าจะเป็น แนวท่อระบายน้ำ,บ่อพักคอนกรีต,แนวก่อสร้างถนน,แนวก่อสร้างไฟฟ้าส่องแสงสว่าง,แนวก่อสร้างวางระบายน้ำคอนกรีตเสริมเหล็ก และแนวก่อสร้างอื่นๆ ผู้ควบคุมงานสามารถปรับเปลี่ยนแนวก่อสร้างและตำแหน่งงานที่กล่าวมาให้เหมาะสมตามสภาพหน้างาน หรือพบปัญหาอุปสรรคหน้างาน โดยไม่ถือว่าผิดไปจากรายละเอียดแบบแปลน

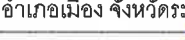
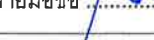
กองช่าง เทศบาลตำบลทับมา  เทศบาลตำบลทับมา อ.เมือง จ.ระยอง 038 - 663188 WWW.thapma.go.th	... โครงการ ... ก่อสร้างท่อระบายน้ำคอนกรีตเสริมเหล็ก สายทาง ถนนแหลมไผ่ ซอย 3 (ซอยข้างโรงแรมอิงน้ำ) ชุมชนบ้านทับมา หมู่ที่ 4 ตำบลทับมา อำเภอเมือง จังหวัดระยอง	สำรวจ / เขียนคัตลอก	นายอนุพรพร เจริญคำ	ตำแหน่ง ผู้ช่วยนายช่างสำรวจ	ลายมือชื่อ 	แบบเลขที่ 18 / 2568
		ตรวจสอบ	นายวิจิต บุคดา	ตำแหน่ง วิศวกรโยธาปฏิบัติการ รักษาการแทนหัวหน้าฝ่ายฯ	ลายมือชื่อ 	แบบแผนที่ ..1.. / ..8..
		ตรวจสอบ	นายสมศักดิ์ อนันตวุฒิ	ตำแหน่ง ผู้อำนวยการกองช่าง	ลายมือชื่อ 	
	เห็นชอบ  (พันจ่าโท คมสัน ศรีชุมพล) ตำแหน่ง รองปลัดเทศบาลตำบลทับมา	เห็นชอบ  (นางสาวเวริญา ขจิตเนติธรรม) ตำแหน่ง ปลัดเทศบาลตำบลทับมา	เห็นชอบ  (นายชูชาติ คงทน) ตำแหน่ง รองนายกเทศมนตรีตำบลทับมา	อนุมัติ  (นายประเสริฐ วงษ์ศรี) ตำแหน่ง นายกเทศมนตรีตำบลทับมา	วันอนุมัติแบบ / /	

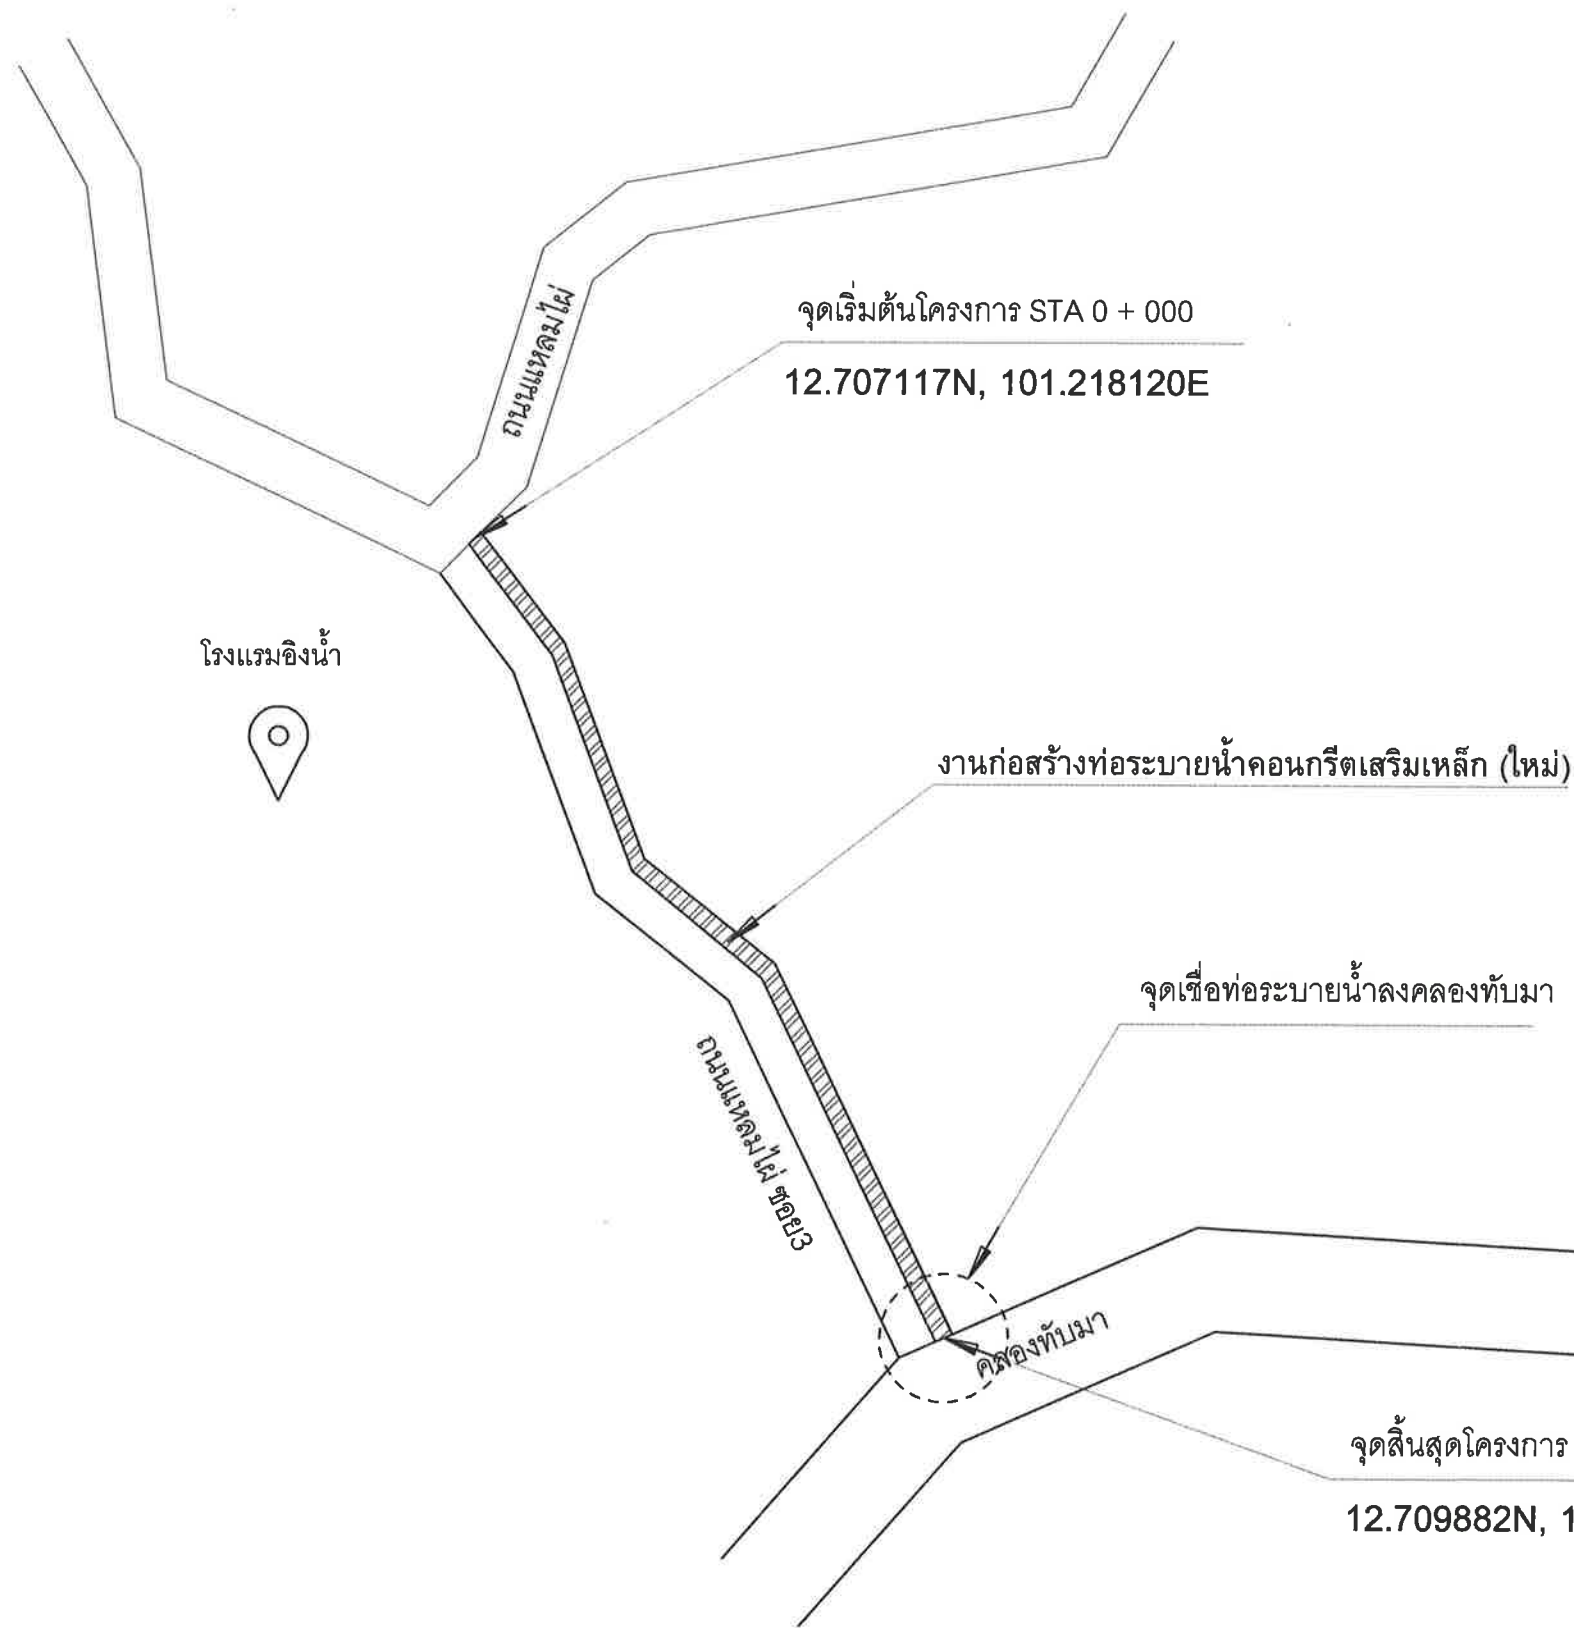


โรงเรียนวัดเขาไผ่



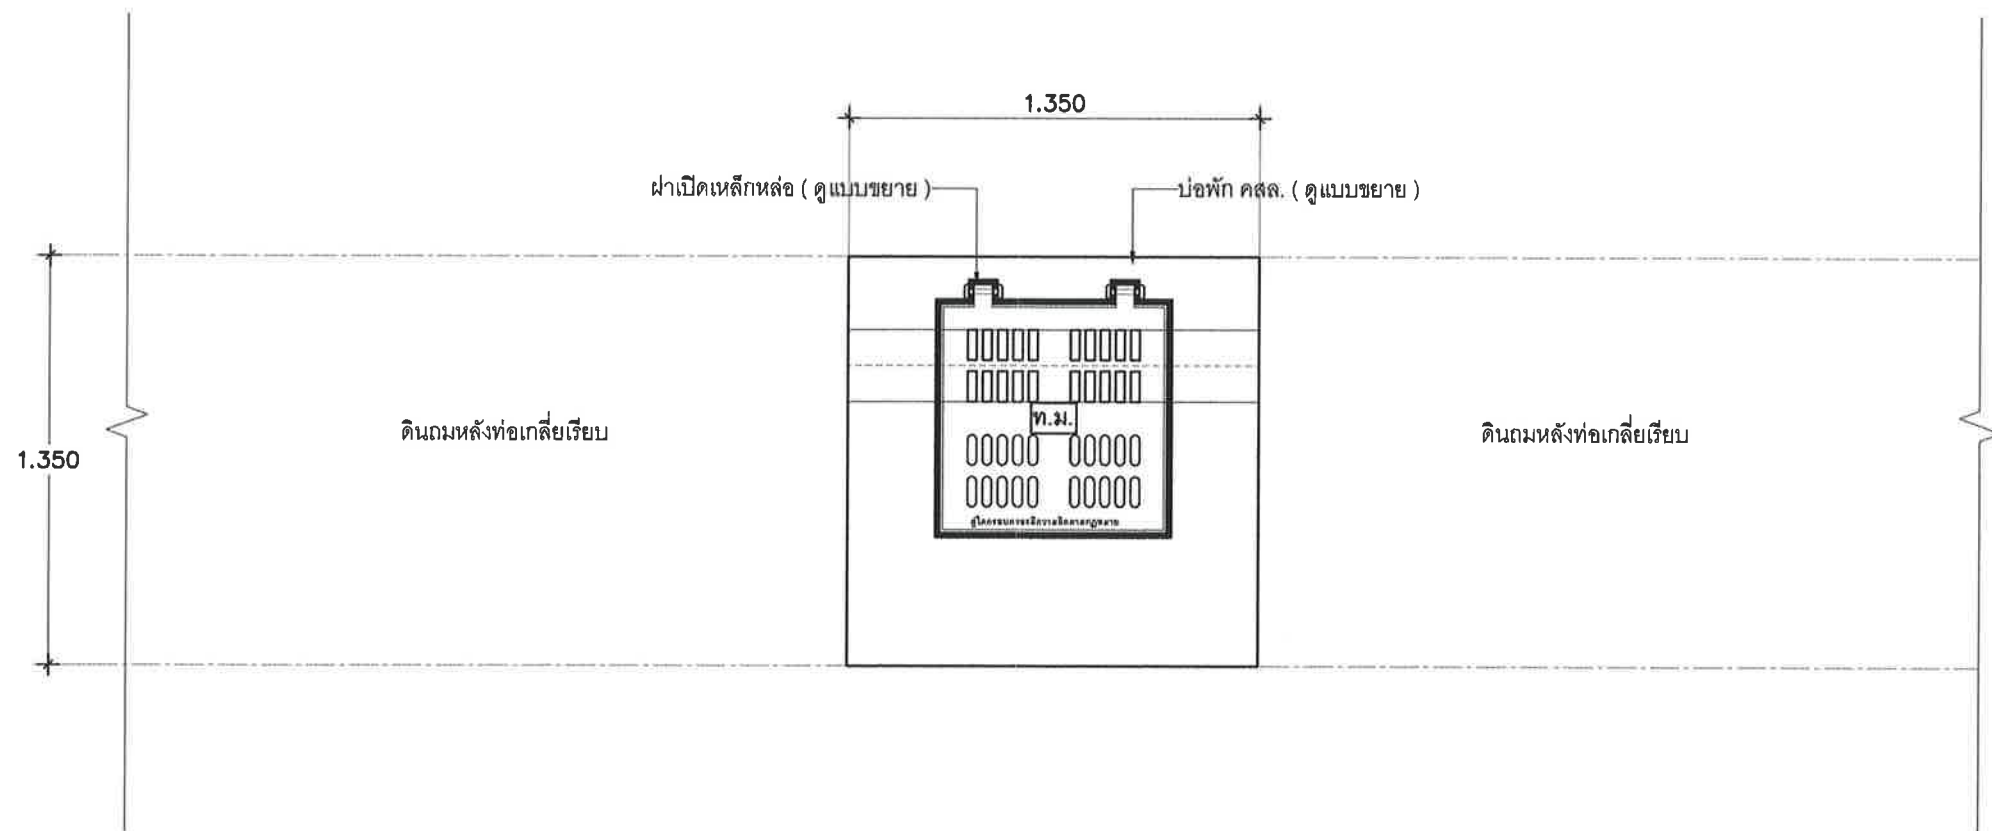
ผังบริเวณแสดงที่ตั้งโครงการพอสังเขป

 เทศบาลตำบลทับมา อ.เมือง จ.ระยอง 038 - 663188 www.thapma.go.th	... โครงการ ...		สำรวจ / เขียนคัตลอก	นายฉวีพร จรรย์คำ	ตำแหน่ง ผู้ช่วยนายช่างสำรวจ	ลายมือชื่อ 	แบบเลขที่ 18 / 2568
	ก่อสร้างท่อระบายน้ำคอนกรีตเสริมเหล็ก สายทาง ถนนแหลมไม้ ซอย 3 (ซอยข้างโรงแรมอิงน้ำ) ชุมชนบ้านทับมา หมู่ที่ 4 ตำบลทับมา อำเภอเมือง จังหวัดระยอง		ตรวจสอบ	นายวิจิต บุคตา	ตำแหน่ง วิศวกรโยธาปฏิบัติการ รักษาการแทนหัวหน้าฝ่ายฯ	ลายมือชื่อ 	
			ตรวจสอบ	นายสมศักดิ์ อนันตวุฒิ	ตำแหน่ง ผู้อำนวยการกองช่าง	ลายมือชื่อ 	แบบแผนที่ ..2.. / ..8..
	เห็นชอบ  (พันจ่าโท คมสัน ศรีชุมพล) ตำแหน่ง รองปลัดเทศบาลตำบลทับมา			เห็นชอบ  (นางสาวเรวีญา ขจิตเนติธรรม) ตำแหน่ง ปลัดเทศบาลตำบลทับมา	เห็นชอบ  (นายชูชาติ คงทน) ตำแหน่ง รองนายกเทศมนตรีตำบลทับมา		อนุมัติ  (นายประเสริฐ วงษ์ศรี) ตำแหน่ง นายกเทศมนตรีตำบลทับมา

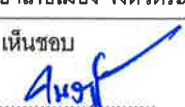
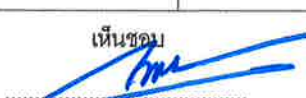


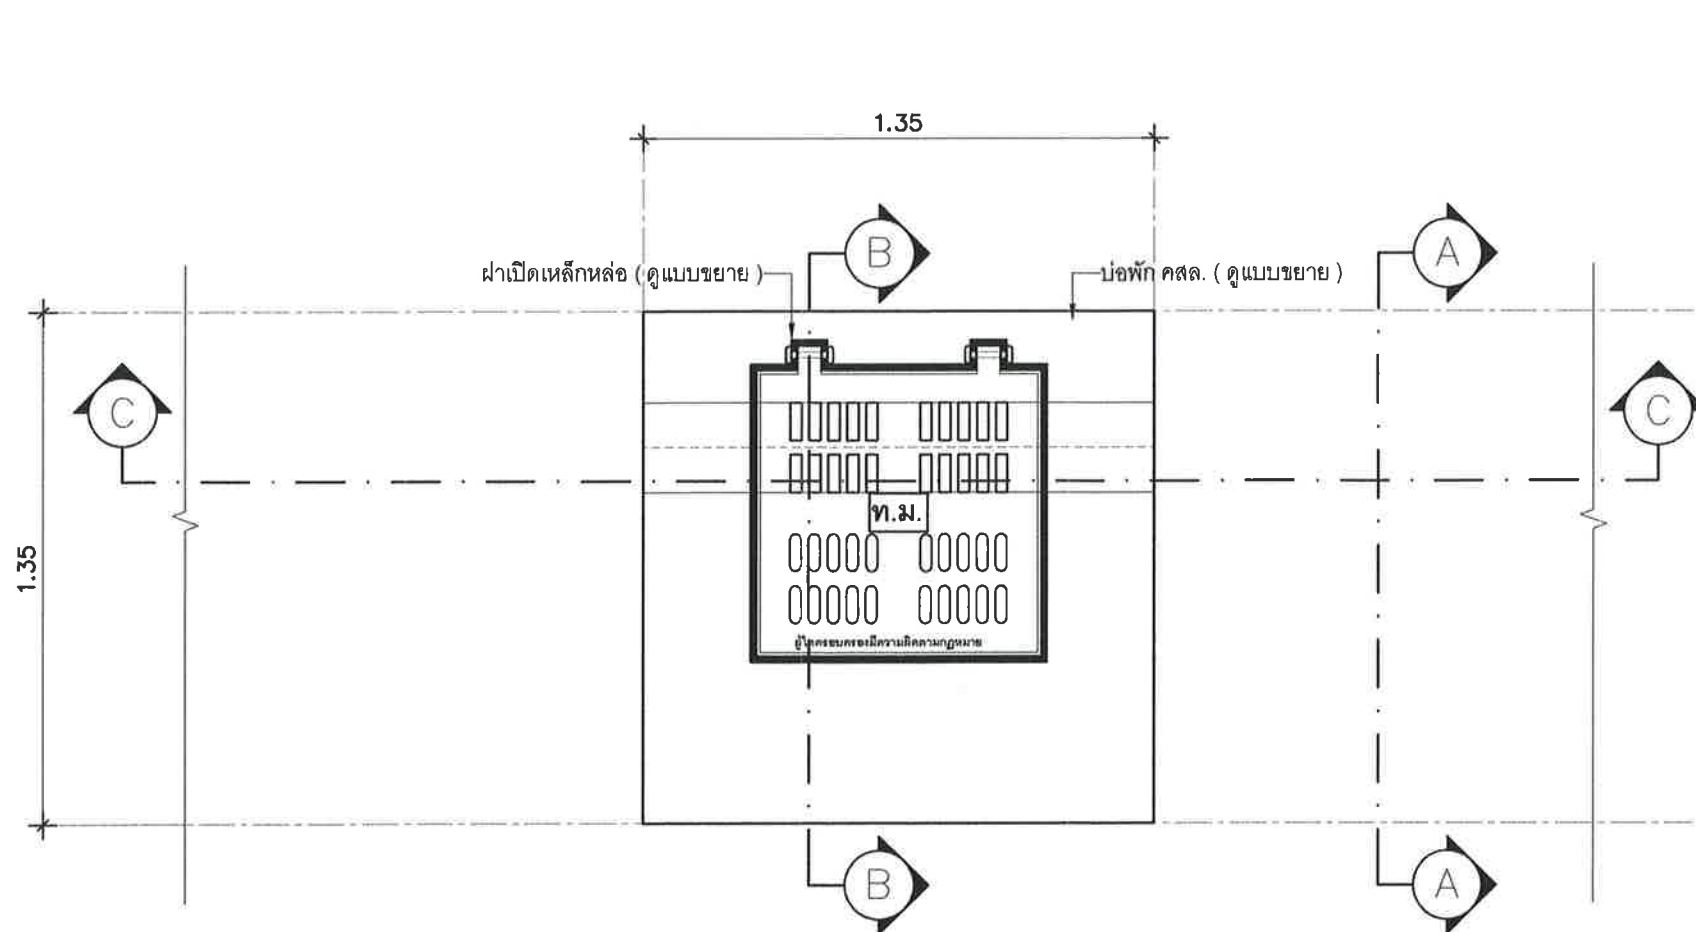
สัญลักษณ์	รายละเอียดต่างๆ
	งานก่อสร้างที่ระบายน้ำคอนกรีตเสริมเหล็ก (ใหม่)
	จุดเชื่อมต่อระบายน้ำลงคลองทับมา

 เทศบาลตำบลทับมา อ.เมือง จ.ระยอง 038 - 663188 WWW.thapma.go.th	... โครงการ ...		สำรวจ / เขียนคัดลอก	นายนพพรระ เจริญคำ	ตำแหน่ง ผู้ช่วยนายช่างสำรวจ	ลายมือชื่อ 	แบบเลขที่ 18 / 2568
	ก่อสร้างท่อระบายน้ำคอนกรีตเสริมเหล็ก สายทาง ถนนแหลมไผ่ ซอย 3 (ซอยข้างโรงแรมอิงน้ำ) ชุมชนบ้านทับมา หมู่ที่ 4 ตำบลทับมา อำเภอเมือง จังหวัดระยอง		ตรวจสอบ	นายวิจิต นุดดา	ตำแหน่ง วิศวกรโยธาปฏิบัติการ รักษาการแทนหัวหน้าฝ่ายฯ	ลายมือชื่อ 	
			ตรวจสอบ	นายสมศักดิ์ อนันตวุฒิ	ตำแหน่ง ผู้อำนวยการกองช่าง	ลายมือชื่อ 	แบบแผนที่ ..3.. / ..8..
	เห็นชอบ  (พันจ่าโท คมสัน ศรีชุมพล) ตำแหน่ง รองปลัดเทศบาลตำบลทับมา	เห็นชอบ  (นางสาวเรวีญา ขจิตเนติธรรม) ตำแหน่ง ปลัดเทศบาลตำบลทับมา	เห็นชอบ  (นายฐชาติ คงทน) ตำแหน่ง รองนายกเทศมนตรีตำบลทับมา	อนุมัติ  (นายประเสริฐ วงษ์ศรี) ตำแหน่ง นายกเทศมนตรีตำบลทับมา	วันอนุมัติแบบ / /		

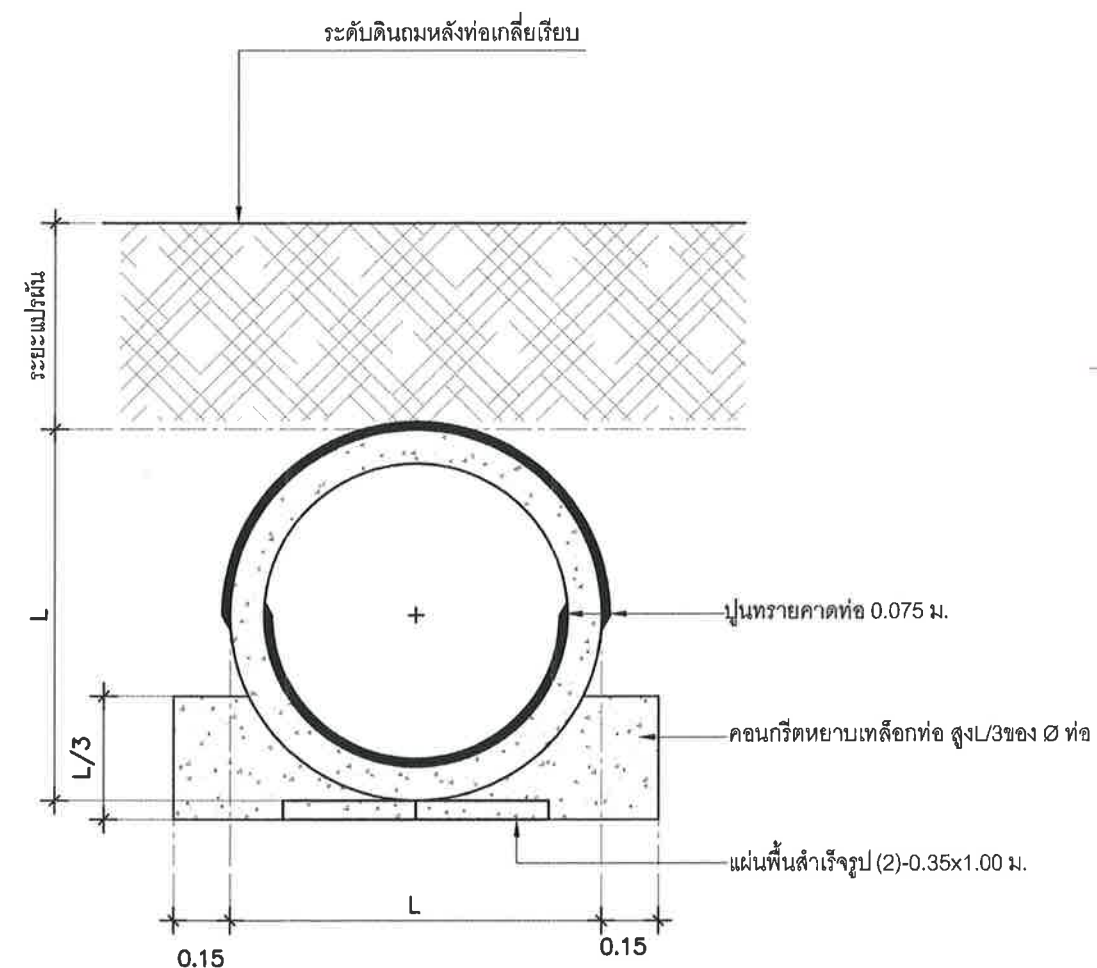


แปลนพื้นแสดงการวางท่อ คสล. ขนาด Ø 0.80 ม. พร้อมบ่อกัก
มาตราส่วน 1: 25

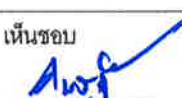
กองช่าง เทศบาลตำบลทับมา  เทศบาลตำบลทับมา อ.เมือง จ.ระยอง 038 - 663188 WWW.thapma.go.th	... โครงการ ... ก่อสร้างท่อระบายน้ำคอนกรีตเสริมเหล็ก สายทาง ถนนแหลมไผ่ ซอย 3 (ซอยข้างโรงแรมอิงน้ำ) ชุมชนบ้านทับมา หมู่ที่ 4 ตำบลทับมา อำเภอเมือง จังหวัดระยอง	สำรวจ / เขียนคัดลอก	นายณวพระ เจริญคำ	ตำแหน่ง ผู้ช่วยนายช่างสำรวจ	ลายมือชื่อ 	แบบเลขที่ 18 / 2568
		ตรวจสอบ	นายวิจิต บุคดา	ตำแหน่ง วิศวกรโยธาปฏิบัติการ รักษาการแทนหัวหน้าฝ่ายฯ	ลายมือชื่อ 	แบบแผ่นที่ ..4.. / ..8..
		ตรวจสอบ	นายสมศักดิ์ อนันตวุฒิ	ตำแหน่ง ผู้อำนวยการกองช่าง	ลายมือชื่อ 	
	เห็นชอบ  (พันจำโท คมสัน ศรีชุมพล) ตำแหน่ง รองปลัดเทศบาลตำบลทับมา	เห็นชอบ  (นางสาวเรวีญา ขจิตเนตรธรรม) ตำแหน่ง ปลัดเทศบาลตำบลทับมา	เห็นชอบ  (นายชูชาติ คงทน) ตำแหน่ง รองนายกเทศมนตรีตำบลทับมา	อนุมัติ  (นายประเสริฐ วงษ์ศรี) ตำแหน่ง นายกเทศมนตรีตำบลทับมา	วันอนุมัติแบบ / /	

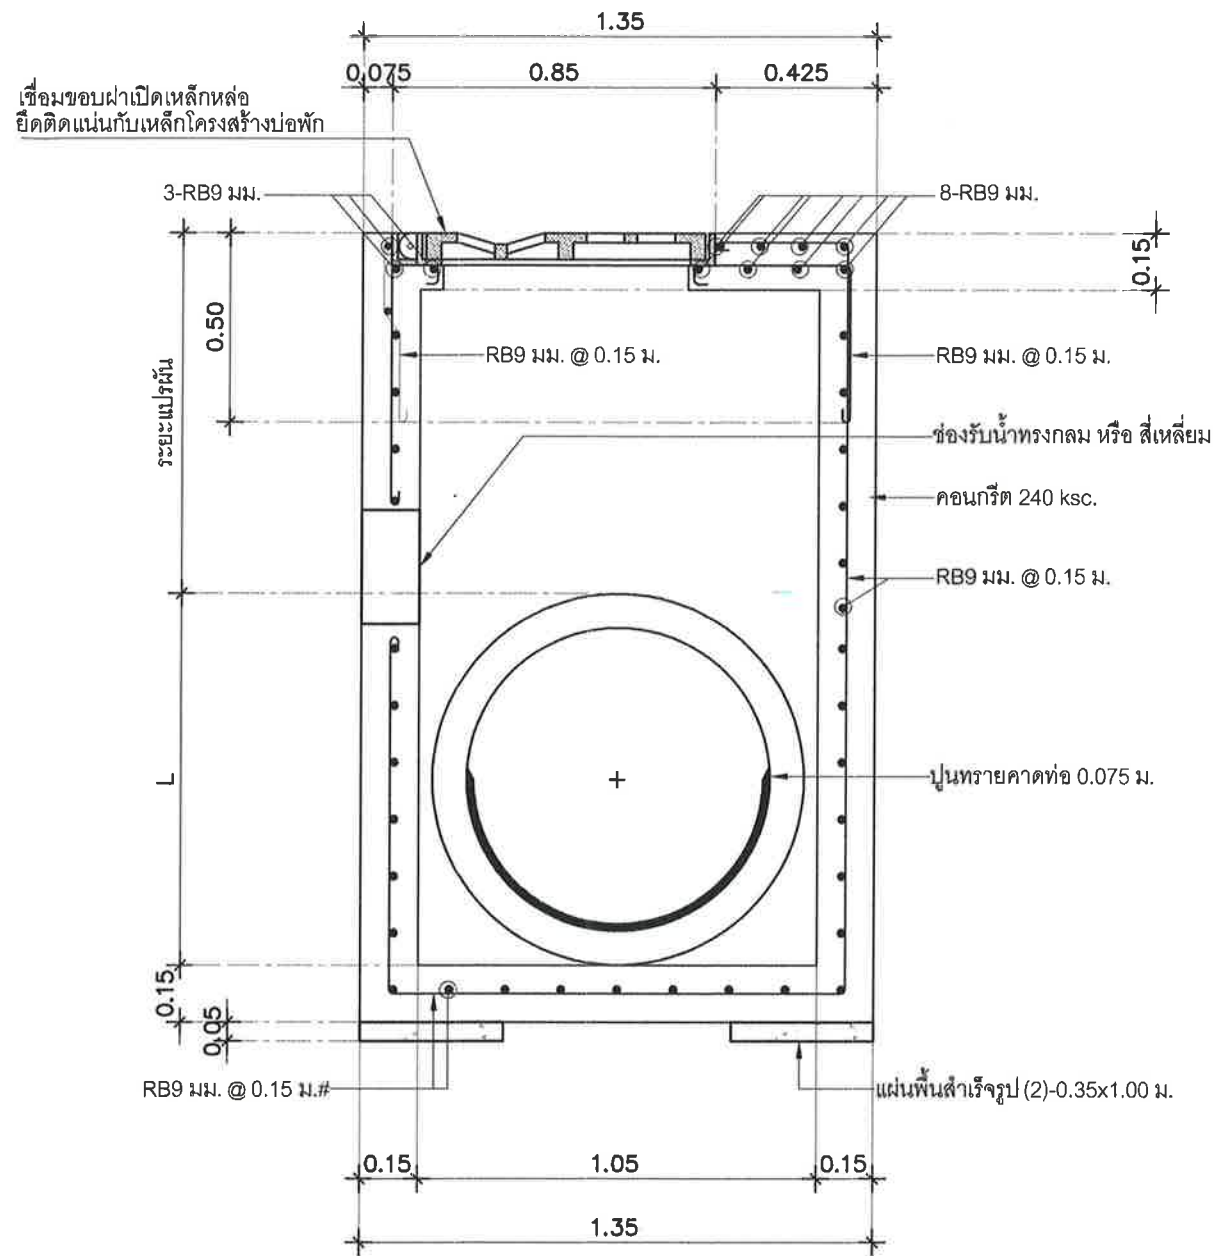


แบบขยายการวางท่อ คสล. ขนาด $\varnothing$ 0.80 ม. พร้อมบ่อพัก
มาตราส่วน 1: 20

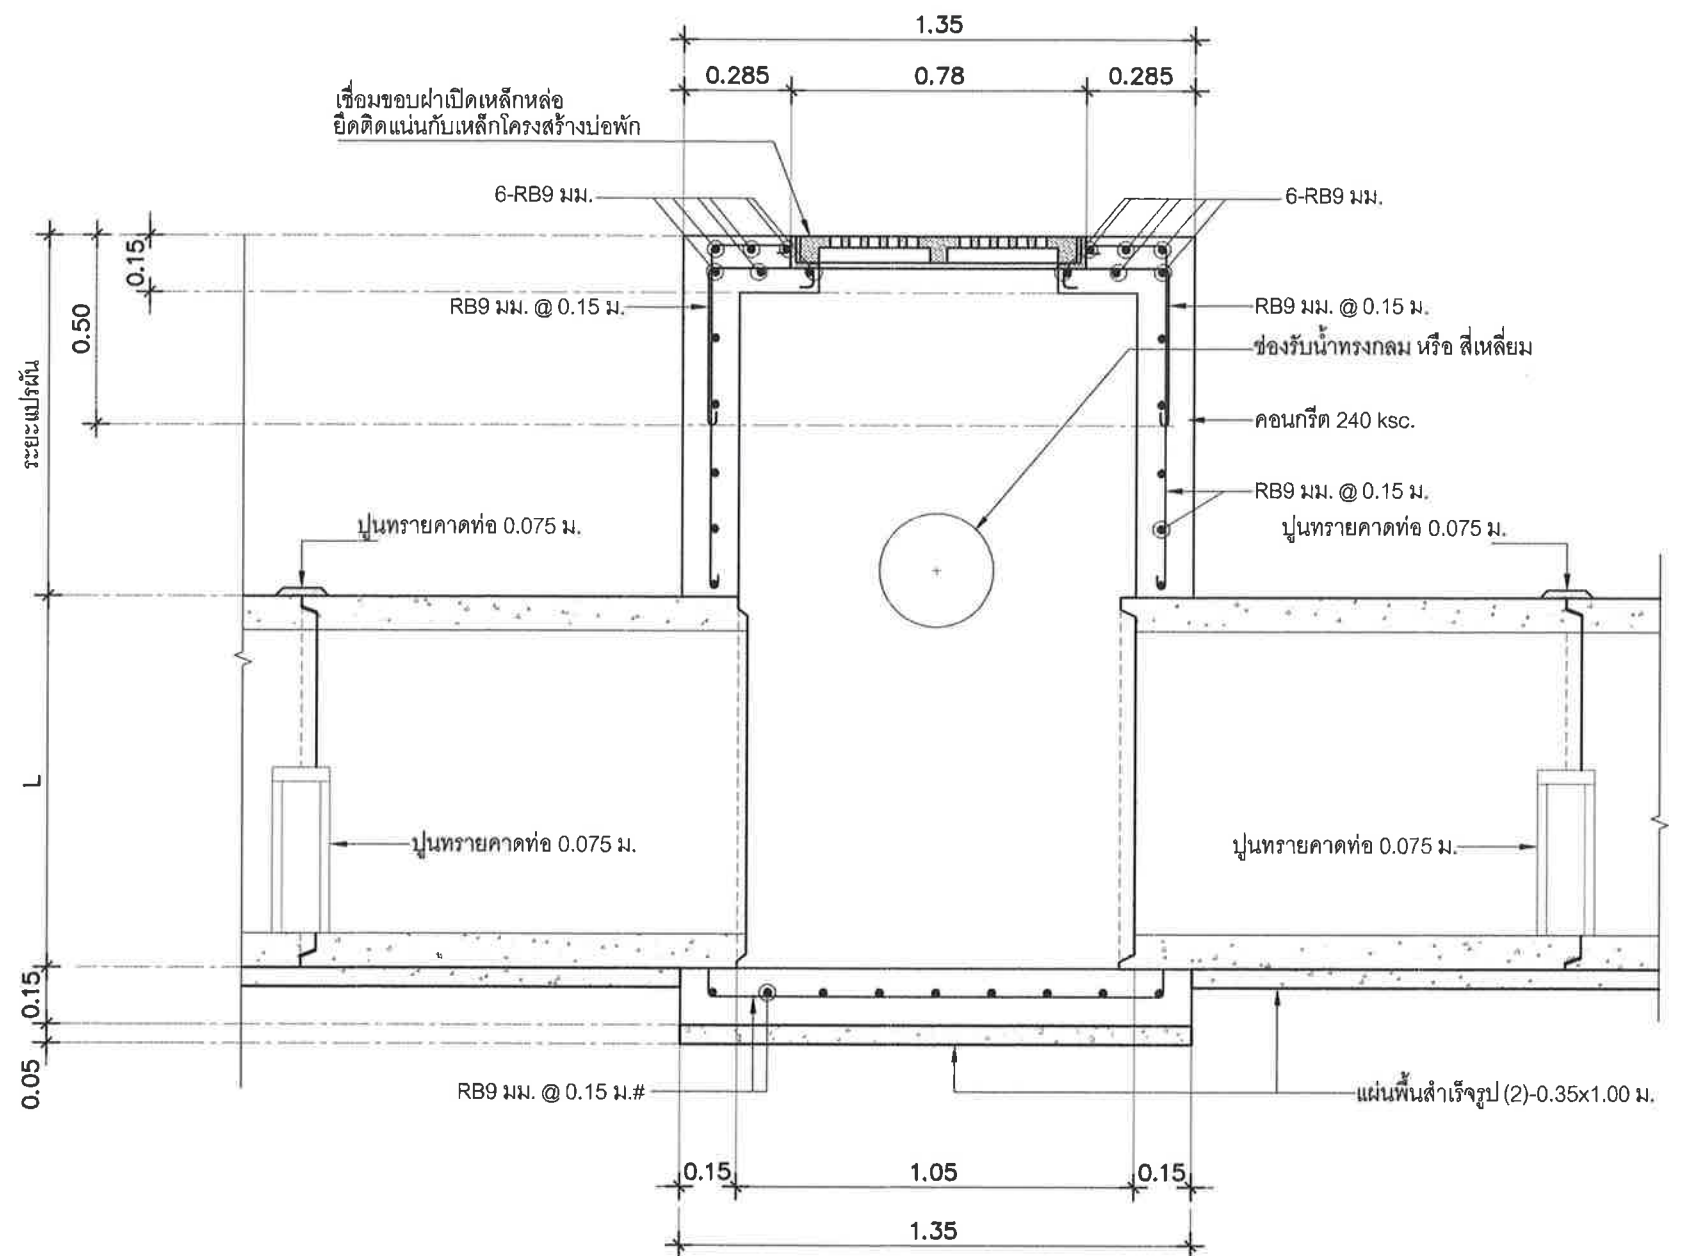


รูปตัด
มาตราส่วน 1: 20

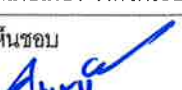
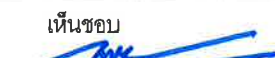
 เทศบาลตำบลทับมา 038 - 663188 WWW.thapma.go.th	... โครงการ ... ก่อสร้างท่อระบายน้ำคอนกรีตเสริมเหล็ก สายทาง ถนนแหลมไผ่ ซอย 3 (ซอยข้างโรงแรมอิงน้ำ) ชุมชนบ้านทับมา หมู่ที่ 4 ตำบลทับมา อำเภอเมือง จังหวัดระยอง	สำรวจ / เขียนคัตลอก	นายณพพร เจริญคำ	ตำแหน่ง ผู้ช่วยนายช่างสำรวจ	ลายมือชื่อ 	แบบเลขที่ 18 / 2568
		ตรวจสอบ	นายวิจิต บุคดา	ตำแหน่ง วิศวกรโยธาปฏิบัติการ รักษาการแทนหัวหน้าฝ่ายฯ	ลายมือชื่อ 	แบบแผนที่ ..5.. / ..8..
		ตรวจสอบ	นายสมศักดิ์ อนันตวุฒิ	ตำแหน่ง ผู้อำนวยการกองช่าง	ลายมือชื่อ 	
		เห็นชอบ  (พันจ่าโท คมสัน ศรีชุมพล) ตำแหน่ง รองปลัดเทศบาลตำบลทับมา	เห็นชอบ  (นางสาวเรวีญา ขจิตเนตรธรรม) ตำแหน่ง ปลัดเทศบาลตำบลทับมา	เห็นชอบ  (นายชูชาติ คงทน) ตำแหน่ง รองนายกเทศมนตรีตำบลทับมา	อนุมัติ  (นายประเสริฐ วงษ์ศรี) ตำแหน่ง นายกเทศมนตรีตำบลทับมา	วันอนุมัติแบบ
						 / /

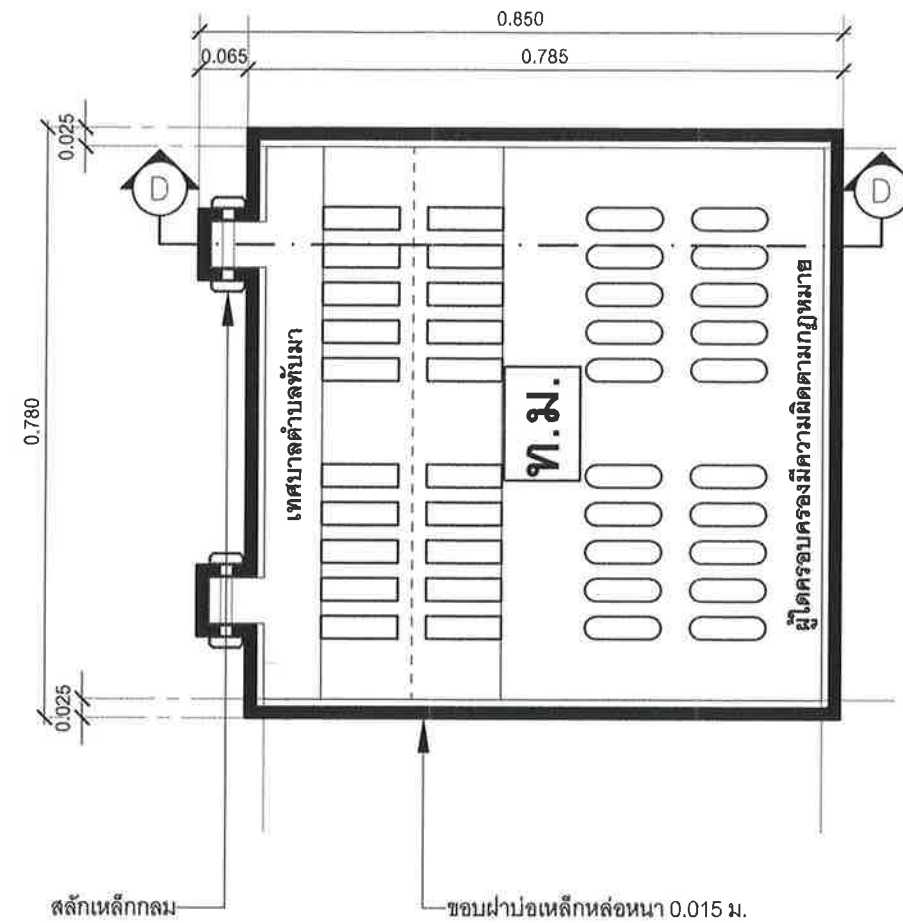


รูปตัด
Scale 1 : 20



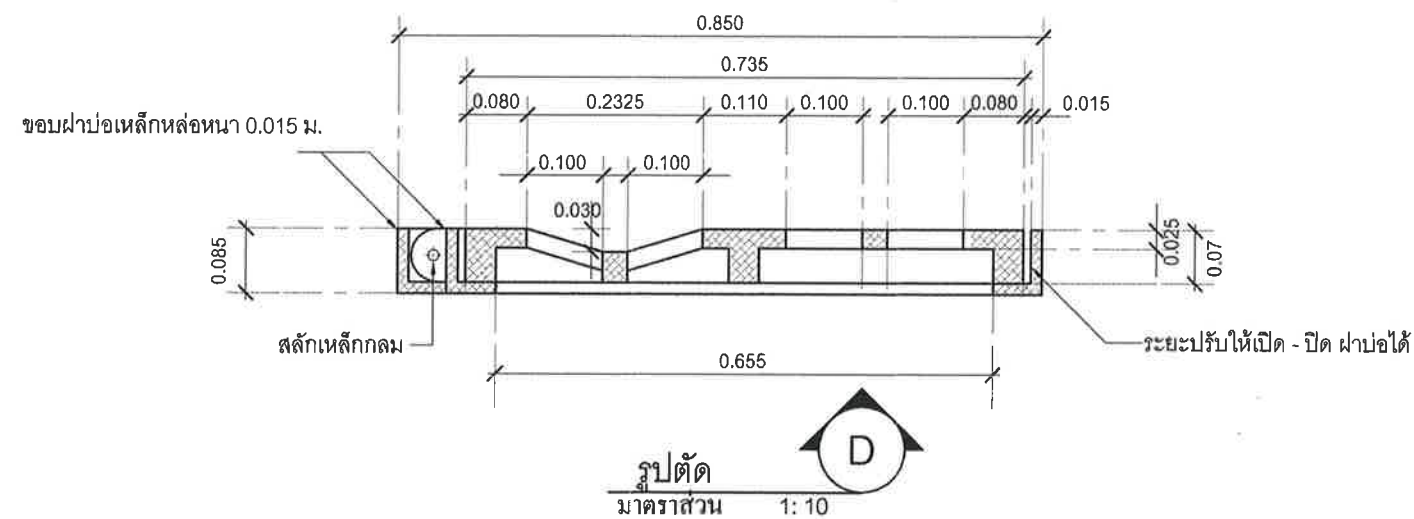
รูปตัด
Scale 1 : 20

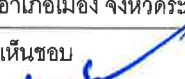
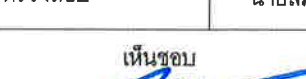
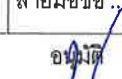
 เทศบาลตำบลทับมา อ.เมือง จ.ระยอง 038 - 663188 WWW.thapma.go.th	... โครงการ ...		สำรวจ / เขียนคัดลอก	นายณพพร จริญญา	ตำแหน่ง ผู้ช่วยนายช่างสำรวจ	ลายมือชื่อ 	แบบเลขที่ 18 / 2568
	ก่อสร้างท่อระบายน้ำคอนกรีตเสริมเหล็ก		ตรวจสอบ	นายวิฑิต บุคดา	ตำแหน่ง วิศวกรโยธาปฏิบัติการ รักษาการแทนหัวหน้าฝ่ายฯ	ลายมือชื่อ 	
	สายทาง ถนนแหลมไม้ ซอย 3 (ซอยข้างโรงแรมอิงน้ำ)		ตรวจสอบ	นายสมศักดิ์ อนันตวุฒิ	ตำแหน่ง ผู้อำนวยการกองช่าง	ลายมือชื่อ 	แบบแผนที่ ..6.. / ..8..
	ชุมชนบ้านทับมา หมู่ที่ 4						
ตำบลทับมา อำเภอเมือง จังหวัดระยอง		เห็นชอบ		เห็นชอบ	เห็นชอบ	อนุมัติ	วันอนุมัติแบบ
 (พันจ่าโท คมสัน ศรีชุมพล)		 (นางสาวเรวีญา ขจิตเนตรธรรม)		 (นายสุชาติ คงทน)		 (นายประเสริฐ วงษ์ศรี)	
ตำแหน่ง รองปลัดเทศบาลตำบลทับมา		ตำแหน่ง ปลัดเทศบาลตำบลทับมา		ตำแหน่ง รองนายกเทศมนตรีตำบลทับมา		ตำแหน่ง นายกเทศมนตรีตำบลทับมา	
						 / /	

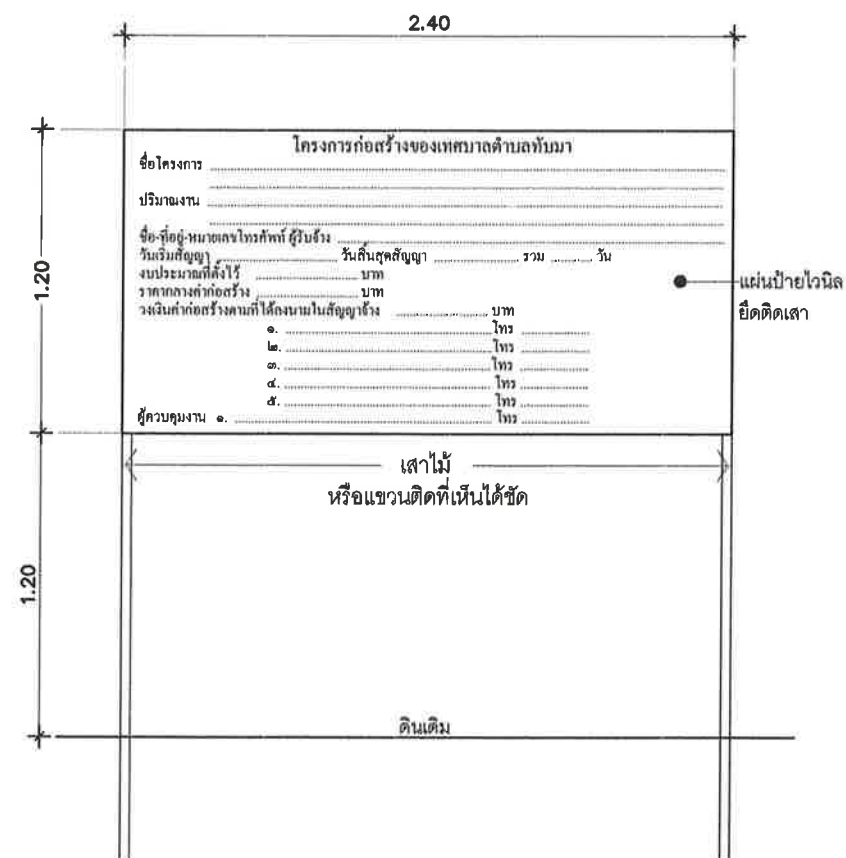


แบบขยายฝาเปิดอ่างรับน้ำ (เหล็กหล่อ)

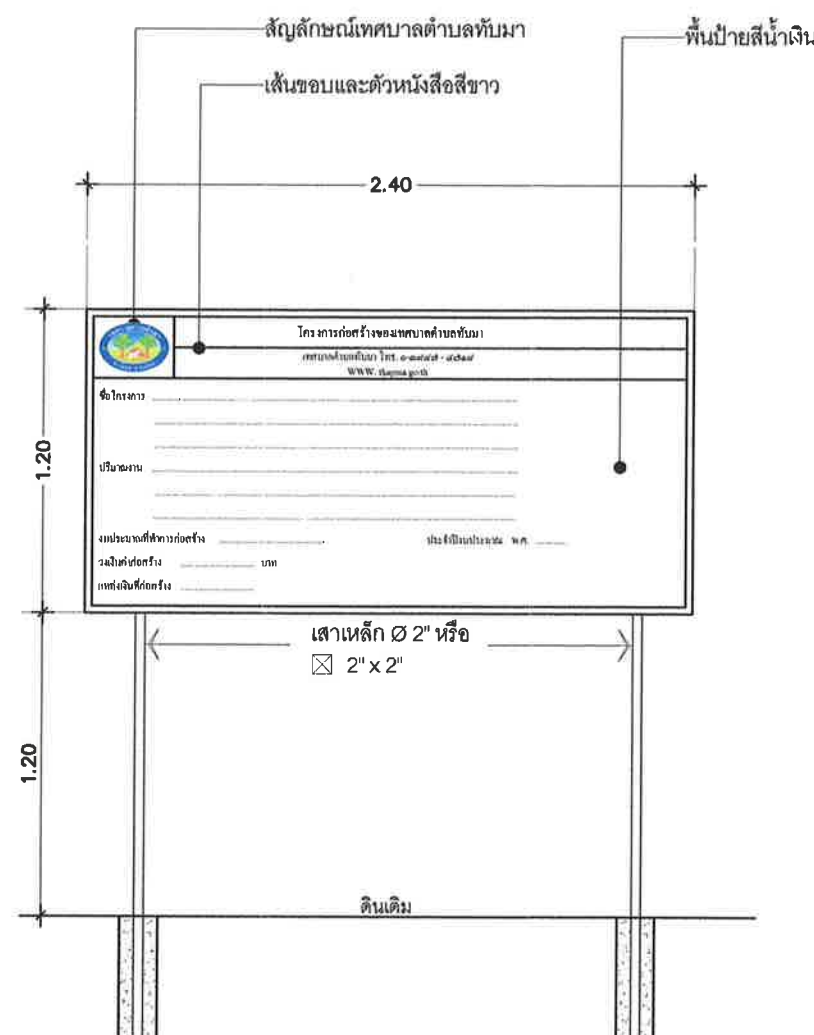
มาตราส่วน 1: 10



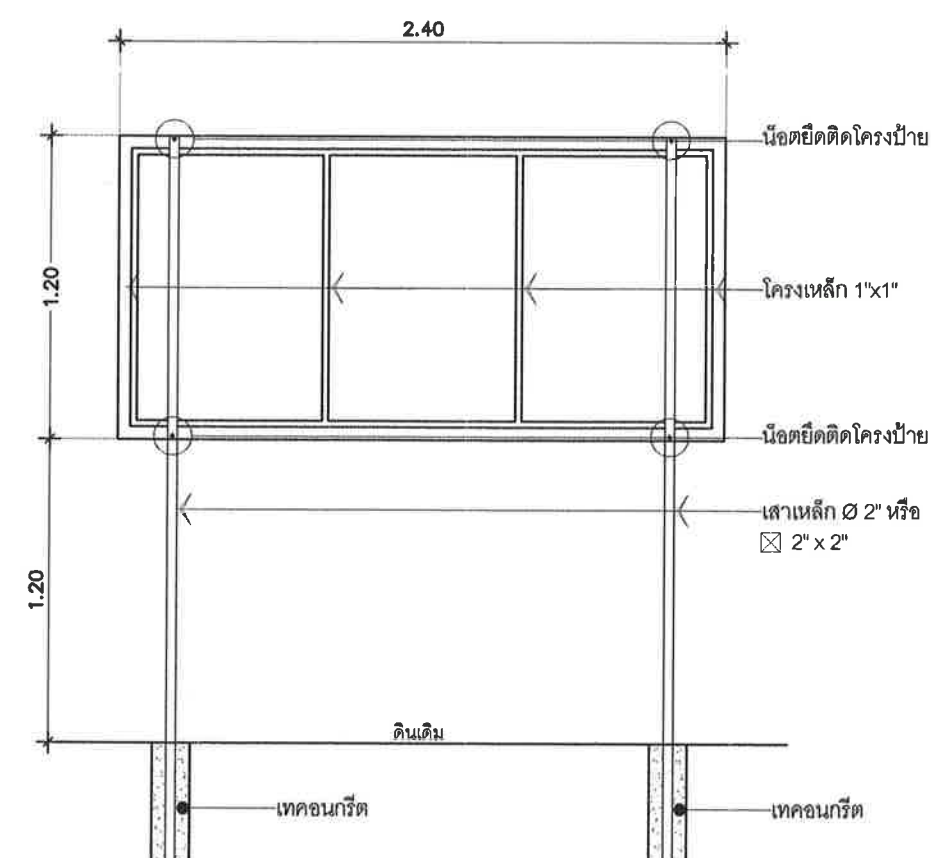
กองช่าง เทศบาลตำบลทับมา  038 - 663188 WWW.thapma.go.th	... โครงการ ... ก่อสร้างท่อระบายน้ำคอนกรีตเสริมเหล็ก สายทาง ถนนแหลมไผ่ ซอย 3 (ซอยข้างโรงแรมอิงน้ำ) ชุมชนบ้านทับมา หมู่ที่ 4 ตำบลทับมา อำเภอเมือง จังหวัดระยอง	สำรวจ / เขียนคัดลอก	นายณวพรพระ เจริญคำ	ตำแหน่ง ผู้ช่วยนายช่างสำรวจ	ลายมือชื่อ 	แบบเลขที่ 18 / 2568
		ตรวจสอบ	นายวิจิต บุตตา	ตำแหน่ง วิศวกรโยธาปฏิบัติการ รักษาการแทนหัวหน้าฝ่ายฯ	ลายมือชื่อ 	
		ตรวจสอบ	นายสมศักดิ์ อนันตวุฒิ	ตำแหน่ง ผู้อำนวยการกองช่าง	ลายมือชื่อ 	
	เห็นชอบ  (พันจ่าโท คมสัน ศรีชุมพล) ตำแหน่ง รองปลัดเทศบาลตำบลทับมา	เห็นชอบ  (นางสาวเรวิญา ขจิตเนติธรรม) ตำแหน่ง ปลัดเทศบาลตำบลทับมา	เห็นชอบ  (นายชูชาติ คงทน) ตำแหน่ง รองนายกเทศมนตรีตำบลทับมา	อนุมัติ  (นายประเสริฐ วงษ์ศรี) ตำแหน่ง นายกเทศมนตรีตำบลทับมา	วันอนุมัติแบบ	
					 / /	



แบบแสดงรูปด้านหน้าป้ายโครงการชั่วคราว



แบบแสดงรูปด้านหน้าป้ายโครงการถาวร



แบบแสดงรูปด้านหน้าป้ายโครงการถาวร

 เทศบาลตำบลทับมา อ.เมือง จ.ระยอง 038 - 663188 www.thapma.go.th	... โครงการ ... ก่อสร้างท่อระบายน้ำคอนกรีตเสริมเหล็ก สายทาง ถนนแหลมไผ่ ซอย 3 (ซอยข้างโรงแรมอิงน้ำ) ชุมชนบ้านทับมา หมู่ที่ 4 ตำบลทับมา อำเภอเมือง จังหวัดระยอง	สำรวจ / เขียนคัดลอก	นายณพพร เวชวิทย์	ตำแหน่ง ผู้ช่วยนายช่างสำรวจ	ลายมือชื่อ	แบบเลขที่ 18 / 2568
		ตรวจสอบ	นายวิจิต บุคดา	ตำแหน่ง วิศวกรโยธาปฏิบัติการ รักษาการแทนหัวหน้าฝ่ายฯ	ลายมือชื่อ	แบบแผนที่ ..8.. / ..8..
		ตรวจสอบ	นายสมศักดิ์ อนันตวุฒิ	ตำแหน่ง ผู้อำนวยการกองช่าง	ลายมือชื่อ	วันอนุมัติแบบ
		เห็นชอบ	เห็นชอบ	เห็นชอบ	อนุมัติ	
	(พันจ่าโท คมสัน ศิริชุมพล) ตำแหน่ง รองปลัดเทศบาลตำบลทับมา	(นางสาวเรวิญา ขจิตเนติธรรม) ตำแหน่ง ปลัดเทศบาลตำบลทับมา	(นายชูชาติ คงทน) ตำแหน่ง รองนายกเทศมนตรีตำบลทับมา	(นายประเสริฐ วงษ์ศรี) ตำแหน่ง นายกเทศมนตรีตำบลทับมา		