



# องค์การบริหารส่วนจังหวัดนครปฐม


โครงการ ปรับปรุงถนนลาดยางแอสฟัลต์ติกคอนกรีต

สายสุขสมัย หมู่ที่ 2,4 ตำบลมหาสวัสดิ์ อำเภอพุทธมณฑล เชื่อมต่อ หมู่ที่ 2 ตำบลลานตากฟ้า อำเภอนครชัยศรี จังหวัดนครปฐม







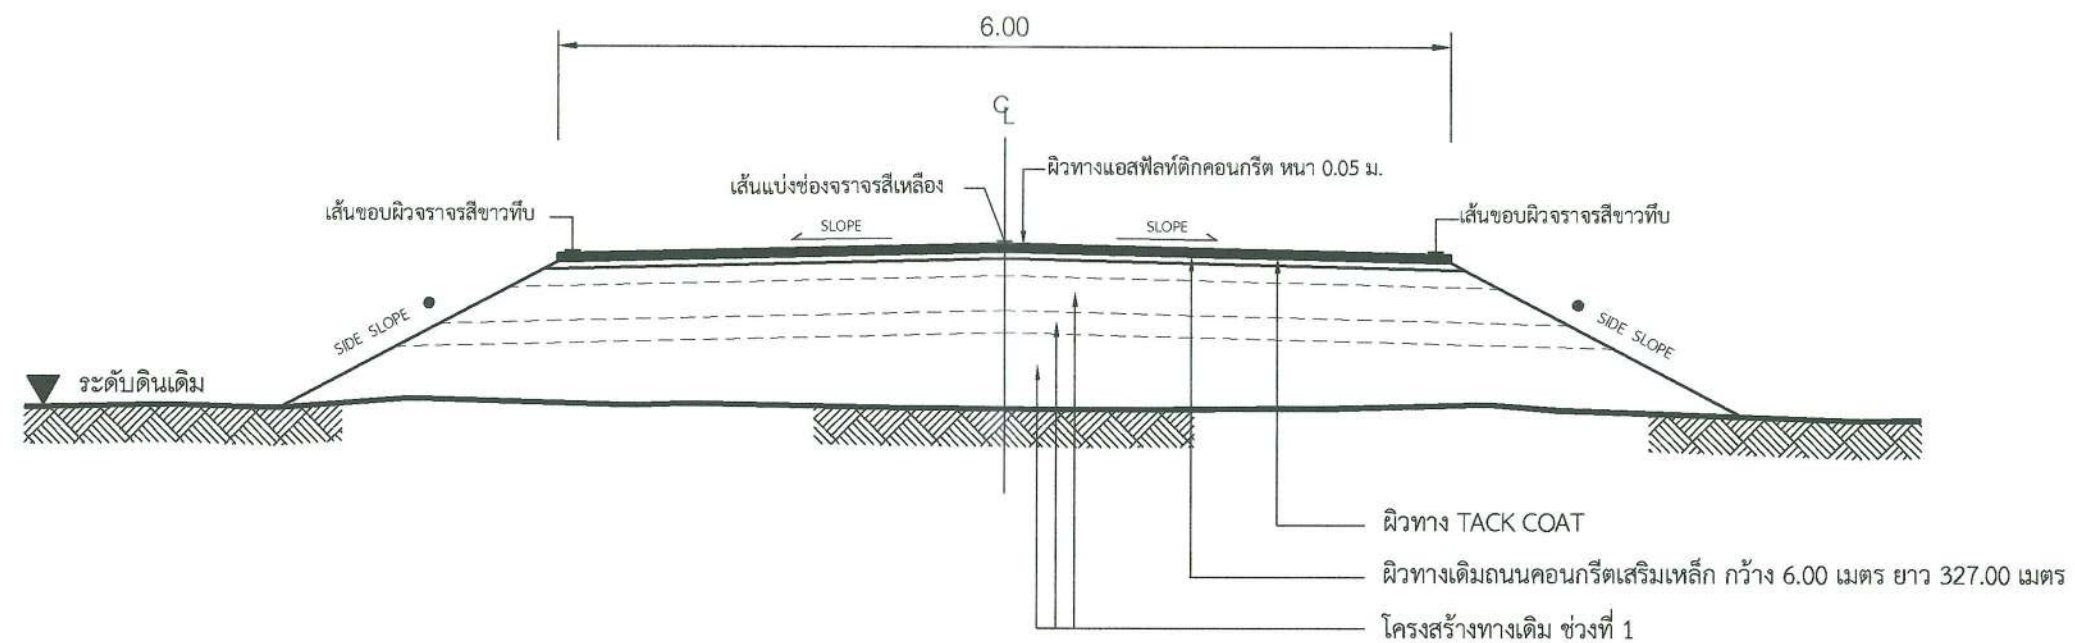

### รูปตัดตามขวางงานปรับปรุงผิวทางแอสฟัลต์ติกคอนกรีต

Not to scale

#### หมายเหตุ

- คัดลอกจาก งานบำรุงรักษาทางกรมทางหลวงชนบท


คณะกรรมการจัดทำแบบรูปรายการงานก่อสร้าง

ลงชื่อ.....ประธานกรรมการ

ลงชื่อ.....กรรมการ

ลงชื่อ.....กรรมการ

	<b>องค์การบริหารส่วนจังหวัดนครปฐม</b>		
	แบบเลขที่ 30/2568 ลงวันที่ 18 มิ.ย. 68	จำนวนแผ่น 6	แผ่นที่ 2
ปรับปรุงถนนลาดยางแอสฟัลต์ติกคอนกรีต สายสุขสมัย หมู่ที่ 2,4 ตำบลมาหะสวัสดิ์ อำเภอกุสุมาลย์ จังหวัดนครปฐม			
สำรอง เขียนแบบ ตรวจ เรืออากาศโท ตรวจ	(นายทศพร ภูไทย) (นายสิริปาริวัน การะกักดี) (ถิรวดี เทียนอัม) วิศวกรโยธา (นายรังสรรค์ คุมมาสินธุ์) หัวหน้าฝ่ายสำรวจและออกแบบ	ตรวจ เห็นชอบ อนุมัติ	(นายจิรพันธ์ ธรรมาภิมุข) ผู้อำนวยการกองช่าง (นางสาวปทุมมาศ กมลเวช) รองปลัดองค์การบริหารส่วนจังหวัด รักษาการแทน ปลัดองค์การบริหารส่วนจังหวัดนครปฐม (นายจิรวัฒน์ สขสมทรัพย์) นายกองค์การบริหารส่วนจังหวัดนครปฐม

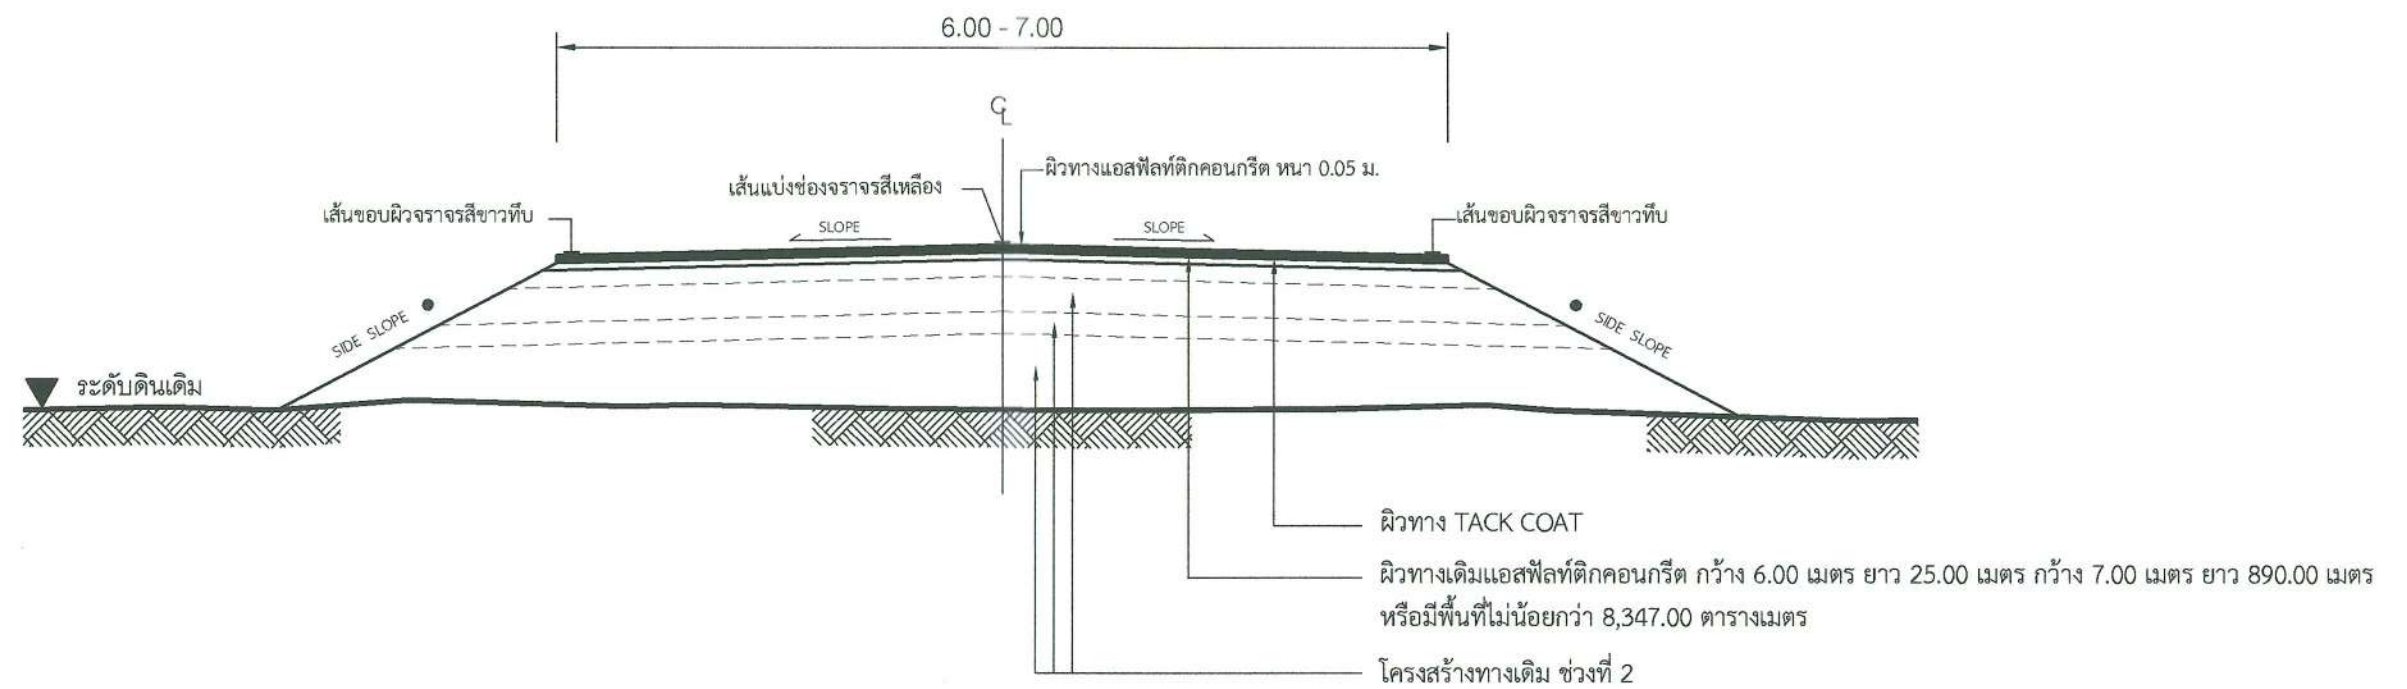

### รูปตัดตามขวางงานปรับปรุงผิวทางแอสฟัลต์ติกคอนกรีต

Not to scale

#### หมายเหตุ

- คัดลอกจาก งานบำรุงรักษาทางกรมทางหลวงชนบท

คณะกรรมการจัดทำแบบบูรณาการงานก่อสร้าง


ลงชื่อ.....ประธานกรรมการ

ลงชื่อ.....กรรมการ

ลงชื่อ.....กรรมการ

	<b>องค์การบริหารส่วนจังหวัดนครปฐม</b>		
	แบบเลขที่ 30/2568 ลงวันที่ 18 มี.ค. 68	จำนวนแผ่น 6	แผ่นที่ 3
ปรับปรุงถนนลาดยางแอสฟัลต์ติกคอนกรีต สายสุขสมัย หมู่ที่ 2,4 ตำบลมาหะสวัสดิ์ อำเภอกุสุมาลย์ จังหวัดนครปฐม			
สำนักรว (นายทศพร ภูไทย)	ตรวจ (นายจิรพันธ์ ธรรมาภิมุข) ผู้อำนวยการกองช่าง		
เขียนแบบ (นายสิริปารวณ กะระกิติ)	เห็นชอบ (นางสาวปทุมมาศ กมลเวช) รองปลัดองค์การบริหารส่วนจังหวัด รักษาการแทน ปลัดองค์การบริหารส่วนจังหวัดนครปฐม		
ตรวจ เรืออากาศโท (ฉัตรวิทย์ เทียนอัม) วิศวกรโยธา	อนุมัติ (นายจิรวัฒน์ สดสมทรัพย์) นายกองค์การบริหารส่วนจังหวัดนครปฐม		
ตรวจ (นายรังสรรค์ ศุภมาสศิริ) หัวหน้าฝ่ายสำรวจและออกแบบ			



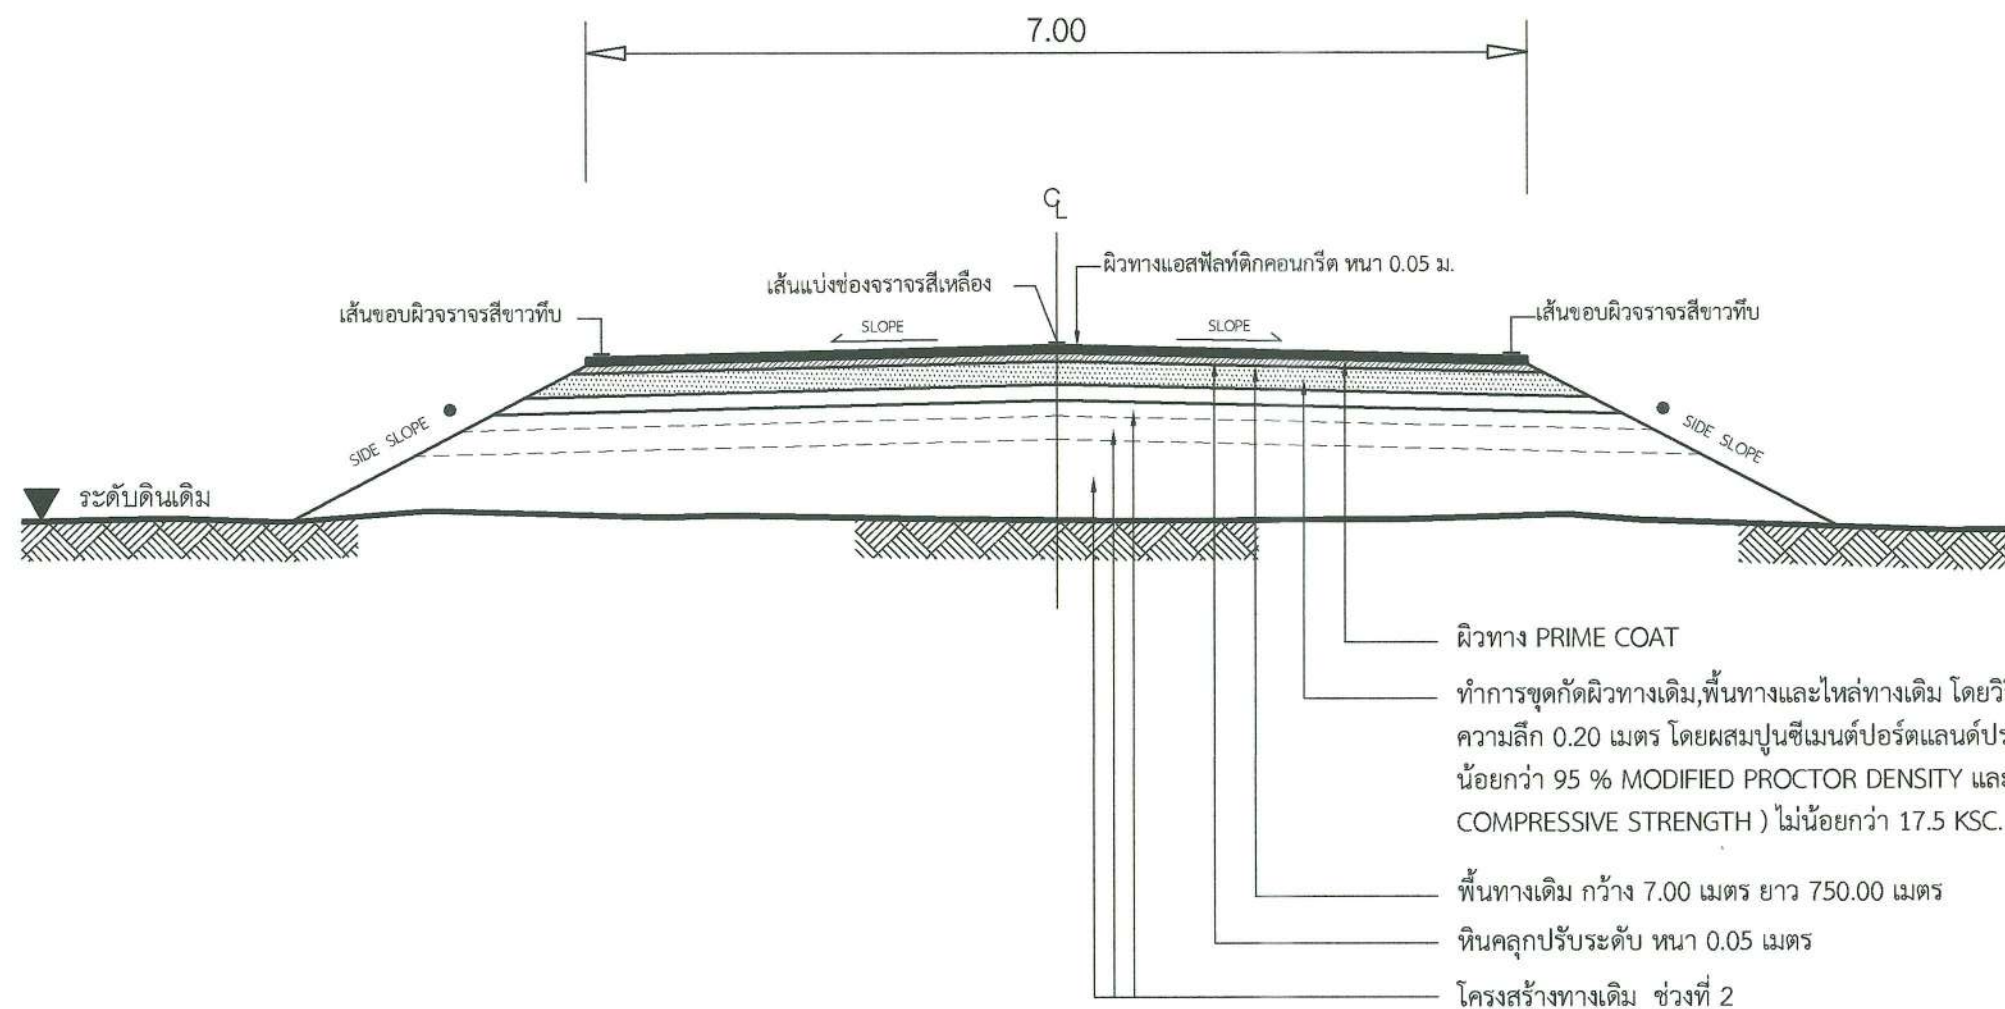

### รูปตัดตามขวางงานปรับปรุงผิวทางแอสฟัลต์ติกคอนกรีต

Not to scale

#### หมายเหตุ


- คัดลอกจาก งานบำรุงรักษาทางกรมทางหลวงชนบท


#### คณะกรรมการจัดทำแบบปรายการงานก่อสร้าง

ลงชื่อ.....ประธานกรรมการ

ลงชื่อ.....กรรมการ

ลงชื่อ.....กรรมการ

	<h2 style="text-align: center;">องค์การบริหารส่วนจังหวัดนครปฐม</h2>		
	แบบเลขที่ 30/2568 ลงวันที่ 18 มี.ค. 68	จำนวนแผ่น 6	แผ่นที่ 4
ปรับปรุงถนนลาดยางแอสฟัลต์ติกคอนกรีต สายสุขสมัย หมู่ที่ 2,4 ตำบลมหาสวัสดิ์ อำเภอกุสุมาลย์ จังหวัดนครปฐม			
สำนักรว (นายทศพร ภูไทย)	ตรวจ (นายจิรพันธ์ ธรรมภักข)		
เขียนแบบ (นายสิริปารวัน การะภักดี)	เห็นชอบ (นางสาวพุมมาศ กมลเวช) รองปลัดองค์การบริหารส่วนจังหวัด วิศวกรรมสถาน ปลัดองค์การบริหารส่วนจังหวัดนครปฐม		
ตรวจ เรืออากาศโท (ถิรวัฒน์ เทียนอัม)	อนุมัติ (นายจิรวัฒน์ สะสมทรัพย์)		
ตรวจ (นายรังสรรค์ ศุภมาสหิรัญ) หัวหน้าฝ่ายสำรวจและออกแบบ	นายกองค์การบริหารส่วนจังหวัดนครปฐม		

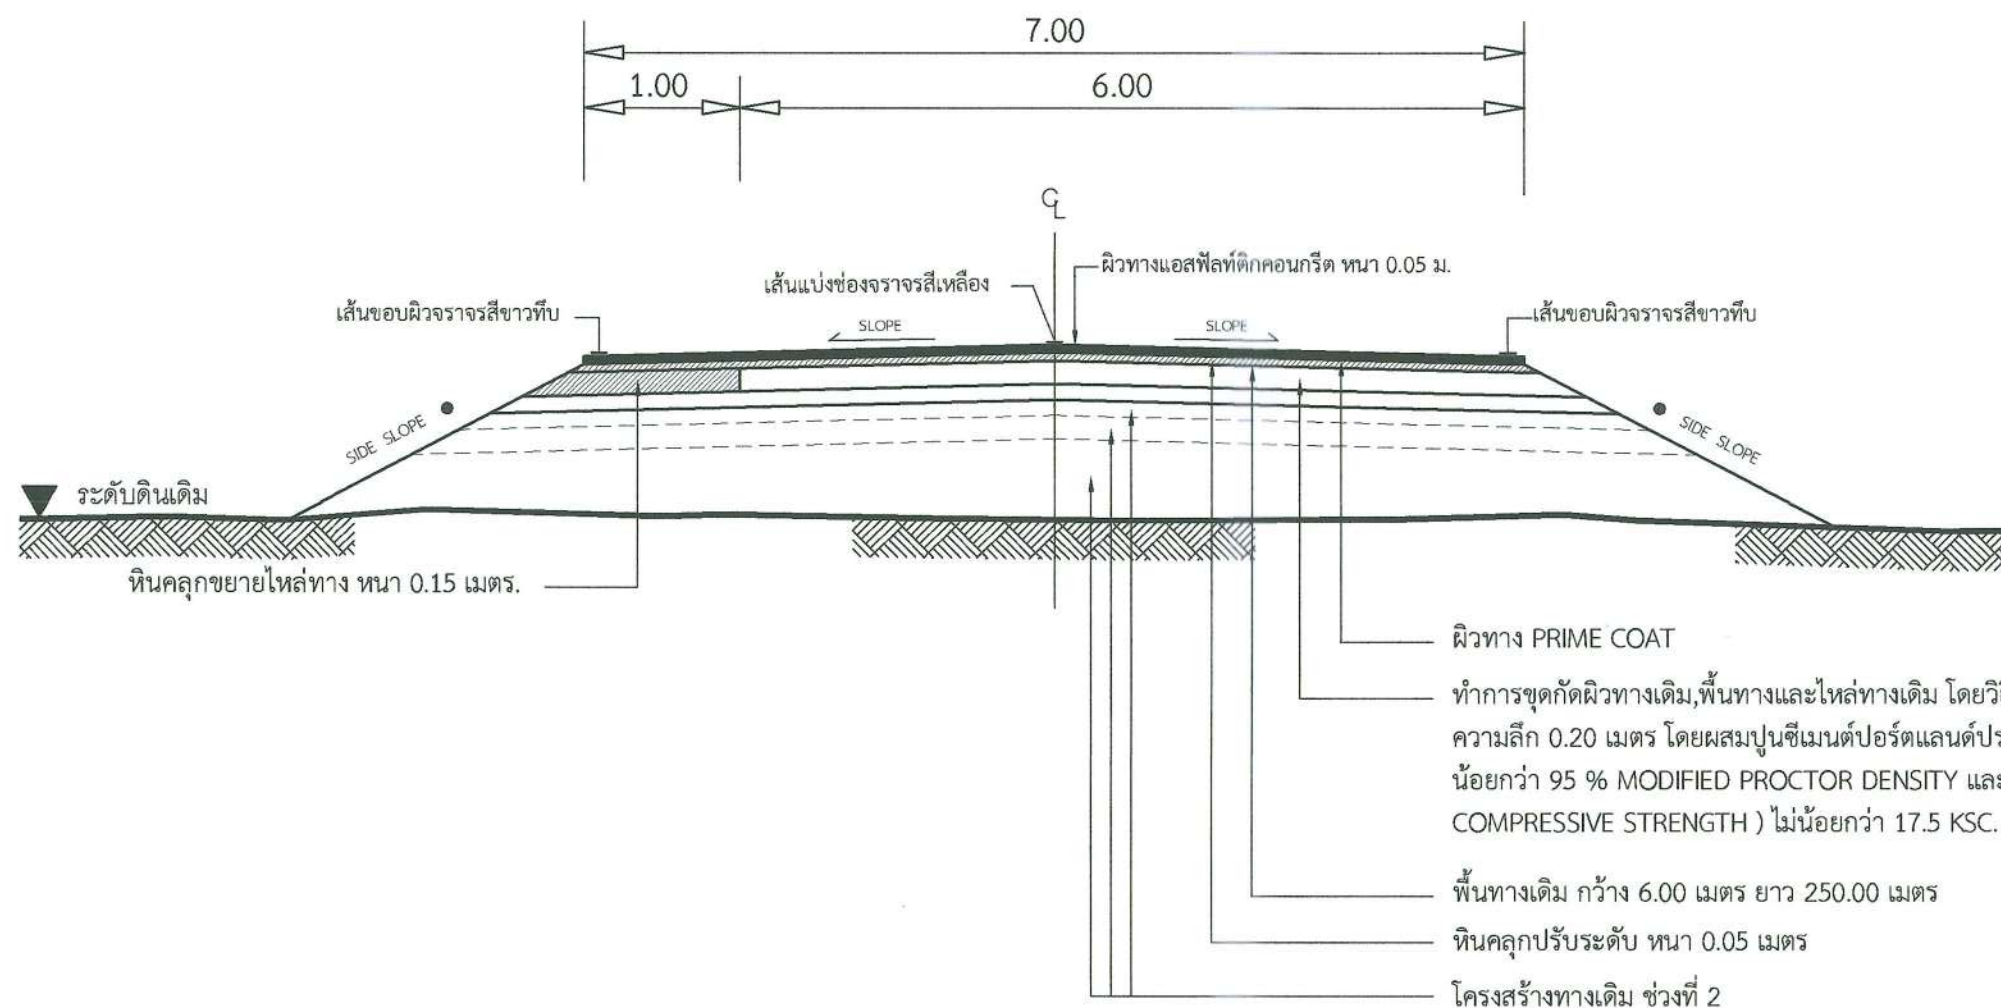

รูปตัดตามขวางงานปรับปรุงผิวทางแอสฟัลต์ติกคอนกรีต

Not

to

scale

หมายเหตุ

- คัดลอกจาก งานบำรุงรักษาทางกรมทางหลวงชนบท

คณะกรรมการจัดทำแบบบูรณาการงานก่อสร้าง

ลงชื่อ.....ประธานกรรมการ

ลงชื่อ.....กรรมการ

ลงชื่อ.....กรรมการ

	<h2 style="text-align: center;">องค์การบริหารส่วนจังหวัดนครปฐม</h2>		
	แบบเลขที่ 30/2568 ลงวันที่ 18 มี.ค. 68	จำนวนแผ่น 6	แผ่นที่ 5
ปรับปรุงถนนลาดยางแอสฟัลต์ติกคอนกรีต สายสุขสมัย หมู่ที่ 2,4 ตำบลมหาสวัสดิ์ อำเภอกุสุมาลย์ จังหวัดนครปฐม			
สำนวน (นายทศพร ภูไทย)	ตรวจ (นายจิรพันธ์ ธรรมาภิมุข)		
เขียนแบบ (นายสิริปาริณ การะกักดี)	ให้นับ (นางสาวปทุมมาศ กมลเวช)		
ตรวจ เรืออากาศโท (ถิรวุฒิ เทียนอ้อม) วิศวกรโยธา	อนุมัติ (นายจิรวัฒน์ สะสมทรัพย์)		
ตรวจ (นายรังสรรค์ ศุภมาสหิรัญ) หัวหน้าฝ่ายสำรวจและออกแบบ	นายกองค์การบริหารส่วนจังหวัดนครปฐม		



บัญชีปริมาณงาน				
ลำดับที่	รายการ	ปริมาณ	หน่วย	หมายเหตุ
1	งานรองพื้นทางและพื้นทาง			(กว้าง 15 ซม.) (อ้างอิงสำนักงานทางหลวงชนบทจังหวัดนครปฐม)
	1.1 งาน PAVEMENT IN - PLACE RECYCLING	7,000.00	ตร.ม.	
	1.2 งานหินคลุกบดอัดแน่น	37.00	ลบ.ม.	
	1.3 งานหินคลุกปรับระดับ	350.00	ลบ.ม.	
2	งานผิวทาง			
	2.1 งาน Prime Coat บนผิวทาง	7,000.00	ตร.ม.	
	2.2 ผิวทางแอสฟัลต์ติกคอนกรีต หนา 5 ซม. (ปูบน Prime Coat)	7,000.00	ตร.ม.	
	2.3 งาน Tack Coat บนผิวทาง	8,347.00	ตร.ม.	
	2.4 ผิวทางแอสฟัลต์ติกคอนกรีต หนา 5 ซม. (ปูบน Tack Coat)	8,347.00	ตร.ม.	
3	งานตีเส้นจราจร			
	3.1 งาน RUMBLE STRIPS	135.00	ตร.ม.	
	3.2 งานสีเทอร์โมพลาสติก ตีเส้น 3 เส้น (กว้าง 15 ซม.)	1,008.90	ตร.ม.	
4	งานติดตั้งป้ายจราจร			
	4.1 งานป้ายจราจร แบบ บ 33	1.00	ชุด	
	4.2 งานป้ายจราจร แบบ ต 16	1.00	ชุด	
	4.3 งานป้ายจราจร แบบ ต 25	1.00	ชุด	
5	งานจราจรสงเคราะห์			
	5.1 งานปรับปรุงป้ายจราจร	11.00	ชุด	

คณะกรรมการจัดทำแบบรูปรายการงานก่อสร้าง  
ลงชื่อ.....ประธานกรรมการ  
ลงชื่อ.....กรรมการ  
ลงชื่อ.....กรรมการ

**หมายเหตุ**  
ข้อกำหนดเกี่ยวกับการใช้วัสดุก่อสร้าง/ครุภัณฑ์ตามสัญญาก่อสร้าง  
เพื่อส่งเสริมการใช้ สินค้า/ผลิตภัณฑ์ ที่ผลิตในประเทศ

1. ผู้รับจ้างต้องใช้วัสดุก่อสร้างหรือครุภัณฑ์ที่เป็นส่วนหนึ่งของงานก่อสร้าง(ถ้ามี)  
ตามโครงการก่อสร้าง โดยต้องเป็นวัสดุก่อสร้างหรือครุภัณฑ์ที่ผลิตภายในประเทศ  
ไม่น้อยกว่าร้อยละ 60 ของมูลค่าวัสดุก่อสร้างที่ใช้ในโครงการก่อสร้างนี้ ทั้งนี้หากงานก่อสร้างมีวัสดุ  
ก่อสร้างที่เป็นเหล็ก จะต้องใช้วัสดุก่อสร้างที่เป็นเหล็กซึ่งเป็นสินค้าผลิตภายในประเทศ  
ไม่น้อยกว่าร้อยละ 90 ของปริมาณเหล็กที่ใช้ตามสัญญาก่อสร้างนี้

2. ผู้รับจ้างต้องเสนอแผนการใช้วัสดุก่อสร้าง/ครุภัณฑ์ ที่ เป็นผลิตภัณฑ์ที่ผลิตภายในประเทศ  
(งานจ้างก่อสร้างและไม่ใช่งานก่อสร้าง วงเงินเกิน 500,000 บาท และสัญญาเกิน 60 วัน)  
ตามสัญญาจ้างก่อสร้างนี้ ตามเอกสาร ภาคผนวก 2 และ ภาคผนวก 3  
(ภาคผนวก 3 เฉพาะกรณีที่เป็งานก่อสร้างที่มีวัสดุก่อสร้างที่เป็นเหล็ก) ให้ผู้ว่าจ้างเสนอแผนฯ  
ตามระยะเวลาที่กำหนดในสัญญาจ้าง(ถ้ามี) แต่ต้องไม่ช้ากว่า 60 วันหลังจากนามในสัญญาจ้างก่อสร้าง  
แผนการใช้วัสดุก่อสร้างฯที่ผู้รับจ้างเสนอ สามารถปรับเปลี่ยนได้ตามความจำเป็น เพื่อให้มูลค่า/ปริมาณ  
การใช้วัสดุก่อสร้างฯซึ่งเป็นผลิตภัณฑ์ที่ผลิตในประเทศไม่น้อยกว่าร้อยละ 60 ทั้งนี้ผู้รับจ้างต้องแจ้ง  
การปรับแผนให้ผู้ว่าจ้างก่อสร้างทราบก่อนดำเนินการนำวัสดุก่อสร้างฯ ตามแผนที่ปรับใหม่มาใช้ล่วงหน้า  
อย่างน้อย 7 วัน ทั้งนี้ต้องก่อนการส่งมอบงานแต่ละงวด

3. ผู้รับจ้างต้องแสดงหลักฐานมาพร้อมแผนฯเพื่อประกอบการพิจารณาและตรวจสอบว่าวัสดุก่อสร้าง/ครุภัณฑ์  
เป็นผลิตภัณฑ์ที่ผลิตภายในประเทศ อย่างใดอย่างหนึ่งแล้วแต่กรณีดังนี้

1.) สำเนาใบรับรองสินค้าที่ผลิตในประเทศ Made in Thailand (MIT)  
ที่ออกโดยสภาอุตสาหกรรมแห่งประเทศไทย

2.) ฉลากสินค้า ที่แสดงว่าเป็นสินค้าที่ผลิตในประเทศไทย

3.) หลักฐานแสดงที่ตั้งของแหล่งผลิต ที่สามารถแสดงได้ว่าเป็นวัสดุก่อสร้างที่เป็นผลิตภัณฑ์ในประเทศ  
เช่น ตำแหน่งที่ตั้งโรงไม้หิน ทำทราย บ่อดิน เป็นต้น

	<b>องค์การบริหารส่วนจังหวัดนครปฐม</b>		
	แบบเลขที่ 30/2568	จำนวนแผ่น 6	แผ่นที่ 6
	ลงวันที่ 18 มิ.ย 68		
ปรับปรุงถนนลาดยางแอสฟัลต์ติกคอนกรีต สายสุขสมัย หมู่ที่ 2,4 ตำบลมหาสวัสดิ์ อำเภอกุสุมาลย์ จังหวัดนครปฐม			
สำรวจ	 (นายทศพร ภูไทย)	ตรวจ	 (นายจิรพันธ์ ธรรมากิมุข) ผู้อำนวยการกองช่าง
เขียนแบบ	 (นายสิริปารวัน การะกักดี)	เห็นชอบ	 (นางสาวปทุมมาศ กมลเวช) รองปลัดองค์การบริหารส่วนจังหวัด รักษาการแทน ปลัดองค์การบริหารส่วนจังหวัดนครปฐม
ตรวจ เรืออากาศโท	 (จิรภูมิ เทียนอิม) วิศวกรโยธา	อนุมัติ	 (นายจิรวัฒน์ สะสมทรัพย์) นายกองค์การบริหารส่วนจังหวัดนครปฐม
ตรวจ	 (นายรังสรรค์ ทุมมาสทธีร) หัวหน้าฝ่ายสำรวจและออกแบบ		