



องค์การบริหารส่วนตำบลหนองระเวียง

แบบก่อสร้างเลขที่/๒๕๖๘

โครงการก่อสร้างถนนดิน

สถานที่ดำเนินการ : จากนายเว่อ ถึงนางสาวท หมู่ที่ ๑๕ บ้านหนองพะลาน

ตำบลหนองระเวียง อำเภอเมืองนครราชสีมา จังหวัดนครราชสีมา



โดยดำเนินการก่อสร้างถนนดินขนาดผิวทาง

ช่วงที่ ๑ กว้างเฉลี่ย ๔.๐๐ เมตร ยาว ๑๒๐.๐๐ เมตร หนา ๐.๘๐ เมตร วางท่อ คสล. Ø ๐.๖๐ เมตร ๑ จุด จำนวน ๑๒ ท่อน

ช่วงที่ ๒ กว้างเฉลี่ย ๔.๐๐ เมตร ยาว ๑,๑๗๐.๐๐ เมตร หนา ๐.๕๐ เมตร วางท่อ คสล. Ø ๐.๔๐ เมตร ๔ จุด จำนวน ๒๔ ท่อน



ช่วงที่ ๓ กว้างเฉลี่ย ๔.๐๐ เมตร ยาว ๑๑๐.๐๐ เมตร หนา ๐.๕๐ เมตร

รวมปริมาตรดินไม่น้อยกว่า ๒,๙๔๔ ลูกบาศก์เมตร พร้อมเกรดปรับเกลี่ย บดอัดแน่นตบแต่งให้เรียบเรียบร้อย

(ตามแบบองค์การบริหาร

ส่วนตำบลหนองระเวียง) ติดตั้งป้ายโครงการจำนวน ๑ ป้าย

ชื่อโครงการ	รายการประกอบแบบ 1	สารบัญแบบก่อสร้าง				 กองช่าง องค์การบริหารส่วนตำบลหนองระเวียง อำเภอเมือง จังหวัดนครราชสีมา	
โครงการก่อสร้างถนนดิน จากถนนนายเว่อ ถึงถนนางสาวท	1. ผู้รับจ้างจะต้องทำการตรวจสอบแบบและรายการต่างๆให้เข้าใจโดยตลอด พร้อมทั้งวางแผนการปฏิบัติงานให้เหมาะสมถูกต้องตามขั้นตอนและตามมาตรฐานงานก่อสร้างหรือปฏิบัติตามขั้นตอนที่ช่างผู้ควบคุมงานแนะนำ 2. วัสดุต่างๆที่จะนำมาใช้ในการก่อสร้าง ก่อนนำมาใช้จะต้องได้รับความเห็นชอบจากผู้ควบคุมงานเสียก่อน วัสดุใดหากมีการกำหนดมาตรฐานไว้ในมาตรฐานผลิตภัณฑ์อุตสาหกรรม(มอก.) และจำเป็นต้องมีการทดสอบ ให้ผู้รับจ้างดำเนินการทดสอบให้เรียบร้อย โดยค่าธรรมเนียมและค่าใช้จ่ายในการทดสอบให้เป็นความรับผิดชอบของผู้รับจ้างทั้งสิ้น หากภายหลังปรากฏว่าวัสดุที่นำมาใช้ในการก่อสร้างไม่ถูกต้องตามมาตรฐานหรือไม่เป็นไปตามแบบรูปรายการ และข้อกำหนดในแบบแปลน ผู้รับจ้างต้องรับผิดชอบต่อความเสียหายหรือความผิดพลาดที่เกิดขึ้นนั้น 3. ผู้รับจ้างจะต้องทำการก่อสร้างด้วยความระมัดระวังโดยไม่ให้เกิดความเสียหายต่อทรัพย์สินของราชการและเอกชนที่อยู่ใกล้เคียงสถานที่ก่อสร้าง 4. ค่าระดับของหมุด (BM.)ตามที่แบบกำหนด(ถ้ามี) เป็นค่าระดับสมมติที่ใช้เฉพาะในการก่อสร้างเท่านั้น สามารถเปลี่ยนแปลงได้ตามความเหมาะสมของพื้นที่ หรือตามดุลยพินิจของช่างผู้ควบคุมงาน และคณะกรรมการตรวจการจ้าง 5. รถขนส่งวัสดุรวมทั้งเครื่องกลและเครื่องจักรที่ใช้ในการก่อสร้างต้องปฏิบัติตามกฎหมายที่เกี่ยวข้อง และควรพิจารณาถึงข้อกำหนด ข้อห้ามต่างๆของชุมชนที่มีการถือปฏิบัติใช้เพื่อป้องกันความเสียหาย สูญเสีย หรือความขัดแย้งในชุมชน 6. รายการใดที่ไม่ได้กำหนดไว้ในแบบหรือกำหนดไว้ไม่ชัดเจนหรือแสดงไว้ขัดแย้งกันหรือมีปัญหาในการก่อสร้างหรือไม่เป็นไปตามหลักวิชาช่างที่ดีให้รายงานและดำเนินการตามดุลยพินิจของคณะกรรมการตรวจการจ้างฯ 7. ผู้รับจ้างจะต้องมีมาตรการในการป้องกันอุบัติเหตุต่างๆ อันอาจเกิดขึ้นจากการทำงานก่อสร้างไม่ว่าอันตรายนั้นๆจะมีสาเหตุมาจากสภาพแวดล้อมแห่งงานที่กระทำหรือมีสาเหตุจากการจัดการงานก่อสร้างที่ไม่เหมาะสม ทั้งนี้เพื่อความปลอดภัยของชีวิตและทรัพย์สินทั้งหมดที่เกี่ยวข้อง 8. ผู้รับจ้างจะต้องติดตั้งป้ายเตือน หรือเครื่องหมายจราจร หรือสัญญาณไฟต่างๆในระหว่างก่อสร้าง เพื่อป้องกันอุบัติเหตุ ตามที่ผู้ควบคุมงานหรือคณะกรรมการตรวจการจ้างร้องขอ รวมถึงติดตั้งป้ายประชาสัมพันธ์โครงการด้วย 9. มาตรฐานการก่อสร้างและการทดสอบวัสดุ หากมิได้กำหนดไว้ให้อ้างอิงตามมาตรฐานของกรมทางหลวงชนบท 10. ที่จุดเริ่มต้นและจุดสิ้นสุดโครงการฯรวมทั้งทางแยกให้ปรับระดับของถนนให้กลมกลืนกับถนนเดิมโดยไม่ทำให้เกิดอุปสรรคต่อการจราจรและไม่เป็นอันตรายในการสัญจร 11. สารานุกรมโภคและสารานุกรมการต่างๆเช่น ไฟฟ้า, โทรศัพท์ , ท่อเมนประปาที่อยู่ในบริเวณสถานที่ก่อสร้างและเป็นอุปสรรคต่อการก่อสร้างผู้รับจ้างจะต้องดำเนินการติดต่อหน่วยงานที่เกี่ยวข้อง เพื่อย้ายสิ่งต่างๆเหล่านั้นให้พ้นไป และค่าใช้จ่ายต่างๆที่เกิดขึ้นให้เป็นความรับผิดชอบของผู้รับจ้างทั้งสิ้น	ร.1	รายการ	แผ่นที่	แบบ โครงการก่อสร้างถนนดิน จากถนนนายเว่อ ถึงถนนางสาวท สถานที่ หมู่ที่ 15 บ้านหนองพะลาน ต.หนองระเวียง อ.เมืองนครราชสีมา จ.นครราชสีมา เขียนแบบ/คัดลอกแบบ (นายณัฐวุฒิ อินทรีโคสูง) นายช่างโยธาชำนาญงาน วิศวกร (นายสมเกียรติ เกิดทะเล) สย.10075 ตรวจ (นางสาวกาญจนา ภักดีสาร) ผอ.กองช่าง เห็นชอบ (นางนิตยา ฤทธิ์บุญ) ปลัด อบต.หนองระเวียง อนุมัติ (นายวิษณุ อยู่อุ่นพะเนา) นายก อบต.หนองระเวียง มาตราส่วน วันที่...../...../..... แบบเลขที่...../2568		
รายละเอียดโครงการ		1	รายการประกอบแบบ	1			
- ช่วงที่ 1 ก่อสร้างถนนดินขนาดผิวทาง กว้างเฉลี่ย 4.00 เมตร ยาว 120.00 เมตร หน้า 0.80 เมตร วางท่อ คสล. Ø 0.60 เมตร 1 จุด จำนวน 12 ท่อน - ช่วงที่ 2 ก่อสร้างถนนดินขนาดผิวทาง กว้างเฉลี่ย 4.00 เมตร ยาว 1,170.00 เมตร หน้า 0.50 เมตร วางท่อ คสล. Ø 0.40 เมตร 4 จุด จำนวน 24 ท่อน - ช่วงที่ 3 ก่อสร้างถนนดินขนาดผิวทาง กว้างเฉลี่ย 4.00 เมตร ยาว 110.00 เมตร หน้า 0.50 เมตร รวมปริมาตรดินไม่น้อยกว่า 2,944 ลูกบาศก์เมตร - ติดตั้งป้ายโครงการ จำนวน 1 ป้าย		2	แผนที่ตำบลหนองระเวียง	2			
		3	ผังบริเวณที่ตั้งโครงการ	3			
		4	รูปตัดถนนดิน ช่วงที่ 1	4			
		5	รูปตัดถนนดิน ช่วงที่ 2	5			
		6	รูปตัดถนนดิน ช่วงที่ 3	6			
		7	แบบป้ายโครงการ	7			
		8	รูปแบบรายการงานก่อสร้าง	8			
		คณะกรรมการจัดทำแบบรูปรายการงานก่อสร้าง รวม 8 แผ่น กรรมการ กรรมการ รายการแบบมาตรฐานที่นำมาใช้ร่วมกับแบบก่อสร้างนี้					
ว.ต.ป.ร.ส.ก.	No.	รายการ	แบบเลขที่	✓			
วัตถุประสงค์							
1. เพื่อก่อสร้างถนนที่มีผิวจราจรแข็งแรง ได้มาตรฐาน							
2. เพื่อความสะดวกในการสัญจร ลดภาระค่าบำรุงรักษายานพาหนะของประชาชน							

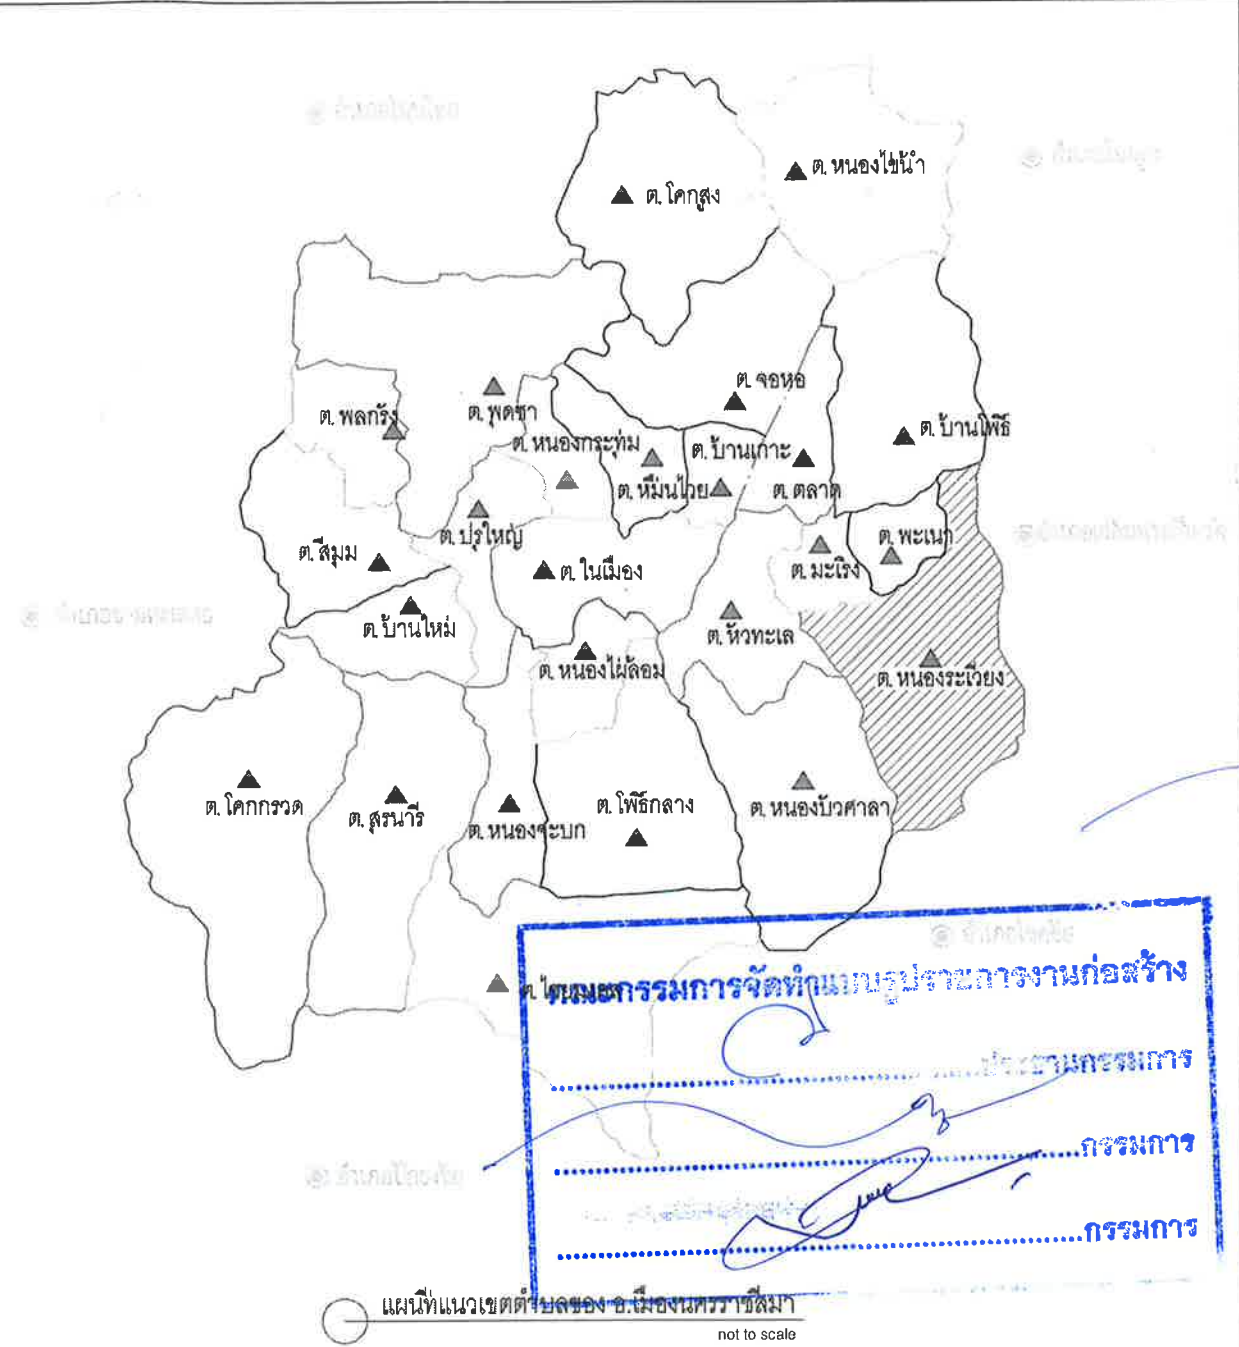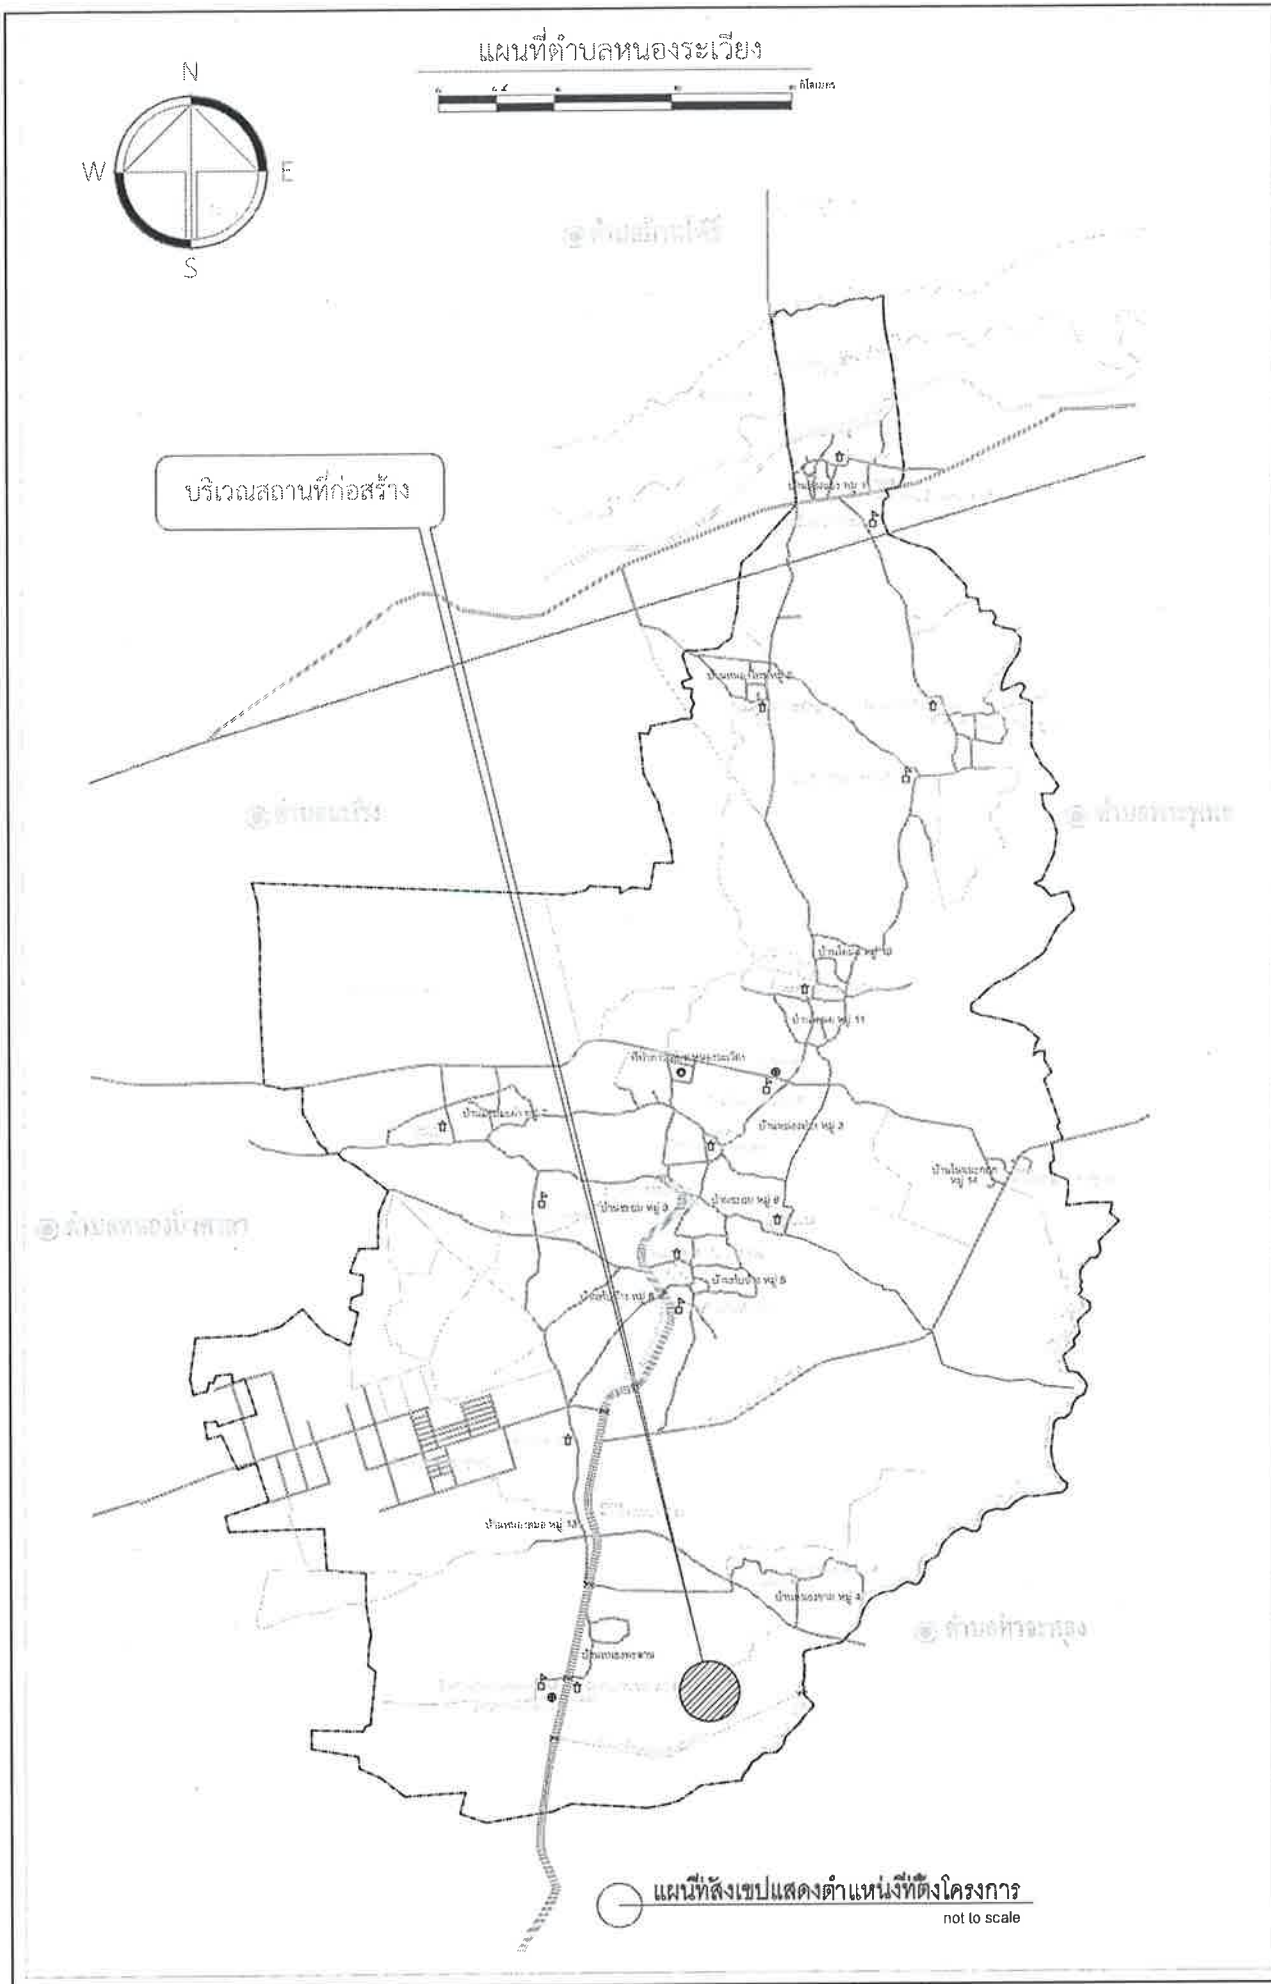


ข้อมูลองค์การบริหารส่วนตำบลหนองระเวียง อ.เมือง จ.นครราชสีมา

- | | |
|-----------------------|--------------------|
| หมู่ที่ 1 บ้านหนอง... | หมู่ที่ 10 บ้าน... |
| หมู่ที่ 2 บ้าน... | หมู่ที่ 11 บ้าน... |
| หมู่ที่ 3 บ้าน... | หมู่ที่ 12 บ้าน... |
| หมู่ที่ 4 บ้าน... | หมู่ที่ 13 บ้าน... |
| หมู่ที่ 5 บ้าน... | หมู่ที่ 14 บ้าน... |
| หมู่ที่ 6 บ้าน... | หมู่ที่ 15 บ้าน... |
| หมู่ที่ 7 บ้าน... | |
| หมู่ที่ 8 บ้าน... | |
| หมู่ที่ 9 บ้าน... | |


ติดต่อสอบถาม :

ที่ว่าการองค์การบริหารส่วนตำบลหนองระเวียง โทร : 044-960-231

กองช่าง องค์การบริหารส่วนตำบลหนองระเวียง อำเภอเมือง จังหวัดนครราชสีมา	
แบบ โครงการก่อสร้างถนนดิน จากนายอำเภอ ถึงนางสาวท	
สถานที่ หมู่ที่ 15 บ้านหนองพะลาน ต.หนองระเวียง อ.เมืองนครราชสีมา จ.นครราชสีมา	
เขียนแบบ/คัดลอกแบบ	
(นายณัฐวุฒิ อินทรโคสูง) นายช่างโยธาชำนาญงาน	
วิศวกร	(นายสมศราวุธ เกิดทะเล) สย.10075
ตรวจ	(นางสาวกาญจนา ภูักดีสาร) สอ.กองช่าง
เห็นชอบ	(นางนิตยา ฤทธิบุญ) ปลัด อบต.หนองระเวียง
อนุมัติ	(นายวิเชน อยู่ยู่พะเนา) นายก อบต.หนองระเวียง
มาตราส่วน	
วันที่...../...../.....	2
แบบเลขที่...../2568	8

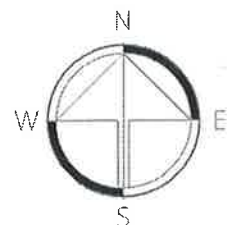

QR CODE สถานที่

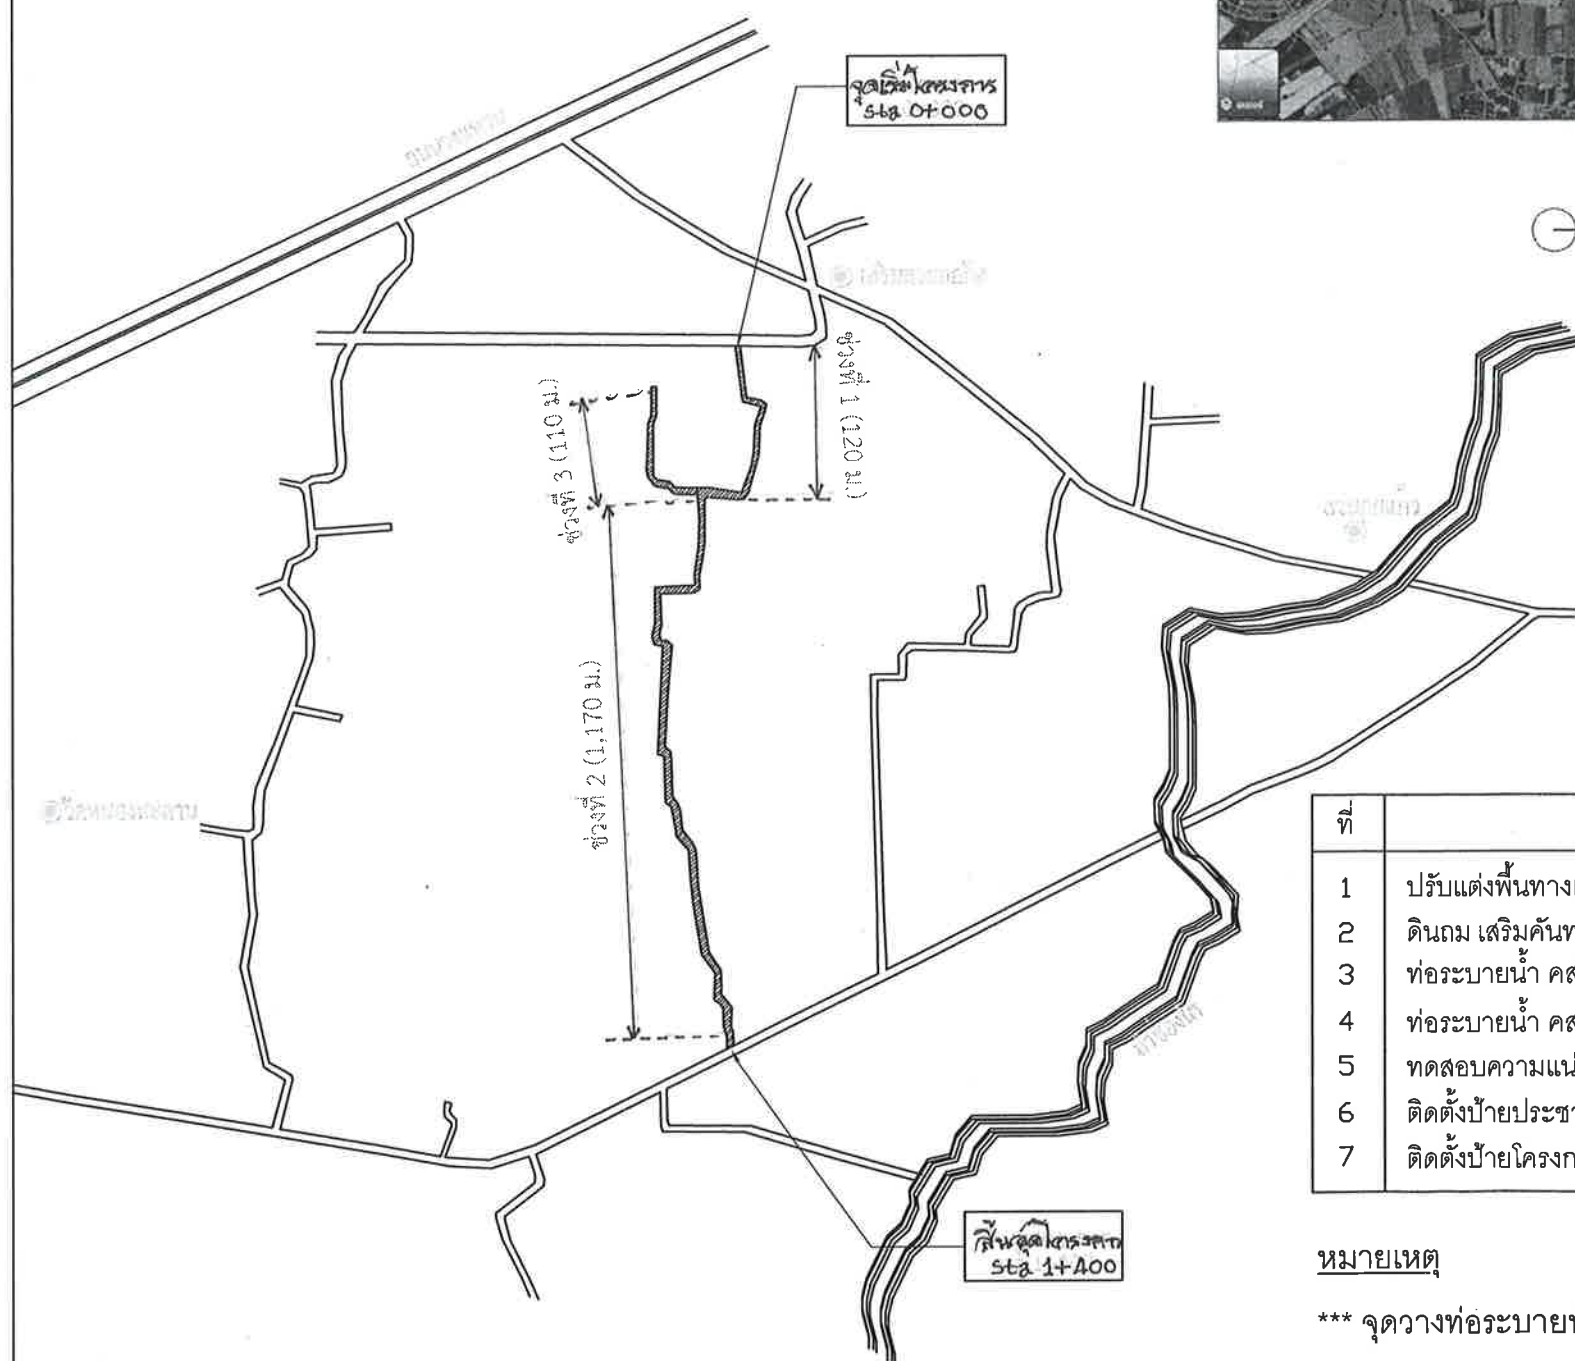

ผังบริเวณแสดงที่ตั้งโครงการ
not to scale



บัญชีปริมาณงาน

ที่	รายการ	หน่วย	ปริมาณงาน	หมายเหตุ
1	ปรับแต่งพื้นทางเดิม	ตร.ม.	5,600	ใช้รถเกรด
2	ดินถม เสริมคันทางเดิม บดอัดแน่น	ลบ.ม.	2,944	ลบ.ม.แน่น
3	ท่อระบายน้ำ คสล. มอก.ชั้น 3 Ø 0.60 ม.	ท่อน	12	1 จุด
4	ท่อระบายน้ำ คสล. มอก.ชั้น 3 Ø 0.40 ม.	ท่อน	24	4 จุด
5	ทดสอบความแน่นของผิวทางหลังการบดอัด	จุด	6	จุดละ 1 หลุมทดสอบ
6	ติดตั้งป้ายประชาสัมพันธ์	ป้าย	-	ป้ายชั่วคราว
7	ติดตั้งป้ายโครงการ	ป้าย	1	ป้ายเหล็ก ถาวร

หมายเหตุ

*** จุดวางท่อระบายน้ำ จะกำหนดให้เมื่อเริ่มดำเนินการก่อสร้าง เพื่อความเหมาะสม ***



กองช่าง

องค์การบริหารส่วนตำบลหนองระเวียง
อำเภอเมือง จังหวัดนครราชสีมา

แบบ

โครงการก่อสร้างถนนดิน
จากนายเวือ ถึงนางสาว

สถานที่

หมู่ที่ 15 บ้านหนองพะลาน
ต.หนองระเวียง อ.เมืองนครราชสีมา
จ.นครราชสีมา

เขียนแบบ/คัดลอกแบบ

(นายณัฐวุฒิ อินทรีโคสูง)
นายช่างโยธาชำนาญงาน

วิศวกร

(นายสมเกียรติ เกิดทะเล)
สย.10075

ตรวจ

(นางสาวกาญจนา ภักดีสาร)
ผอ.กองช่าง

เห็นชอบ

(นางนิตยา ฤทธิบุญ)
ปลัด อบต.หนองระเวียง


อนุมัติ

(นายวิษณุ อยู่อนุพะเนา)
นายก อบต.หนองระเวียง

มาตราส่วน


วันที่...../...../..... 3

แบบเลขที่...../2568 8

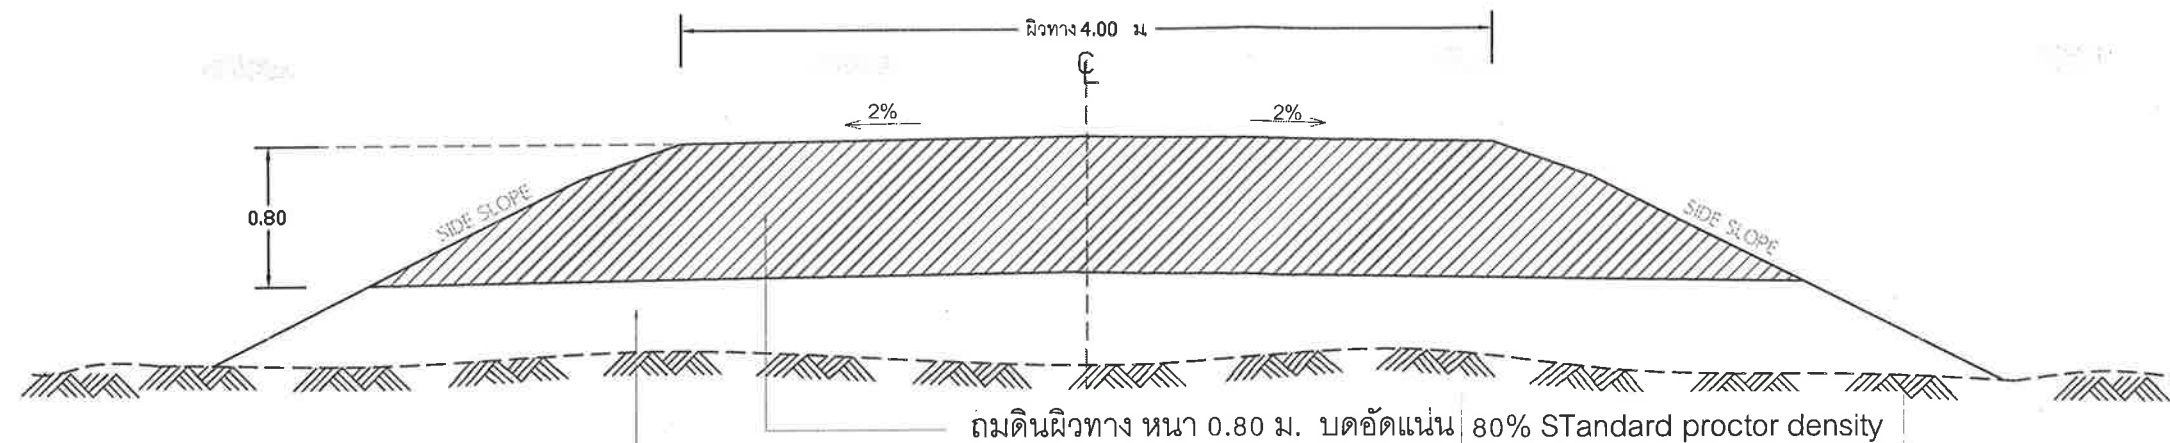

ดินเดิมให้ไถกำจัดวัชพืชออกเสียก่อน จากนั้น SCARIFY ผิวดินลึก 0.15 ม. เกรดเกลี่ยปรับแต่งก่อนถมดิน

รูปตัดถนนดิน ช่วงที่ 1
not to scale

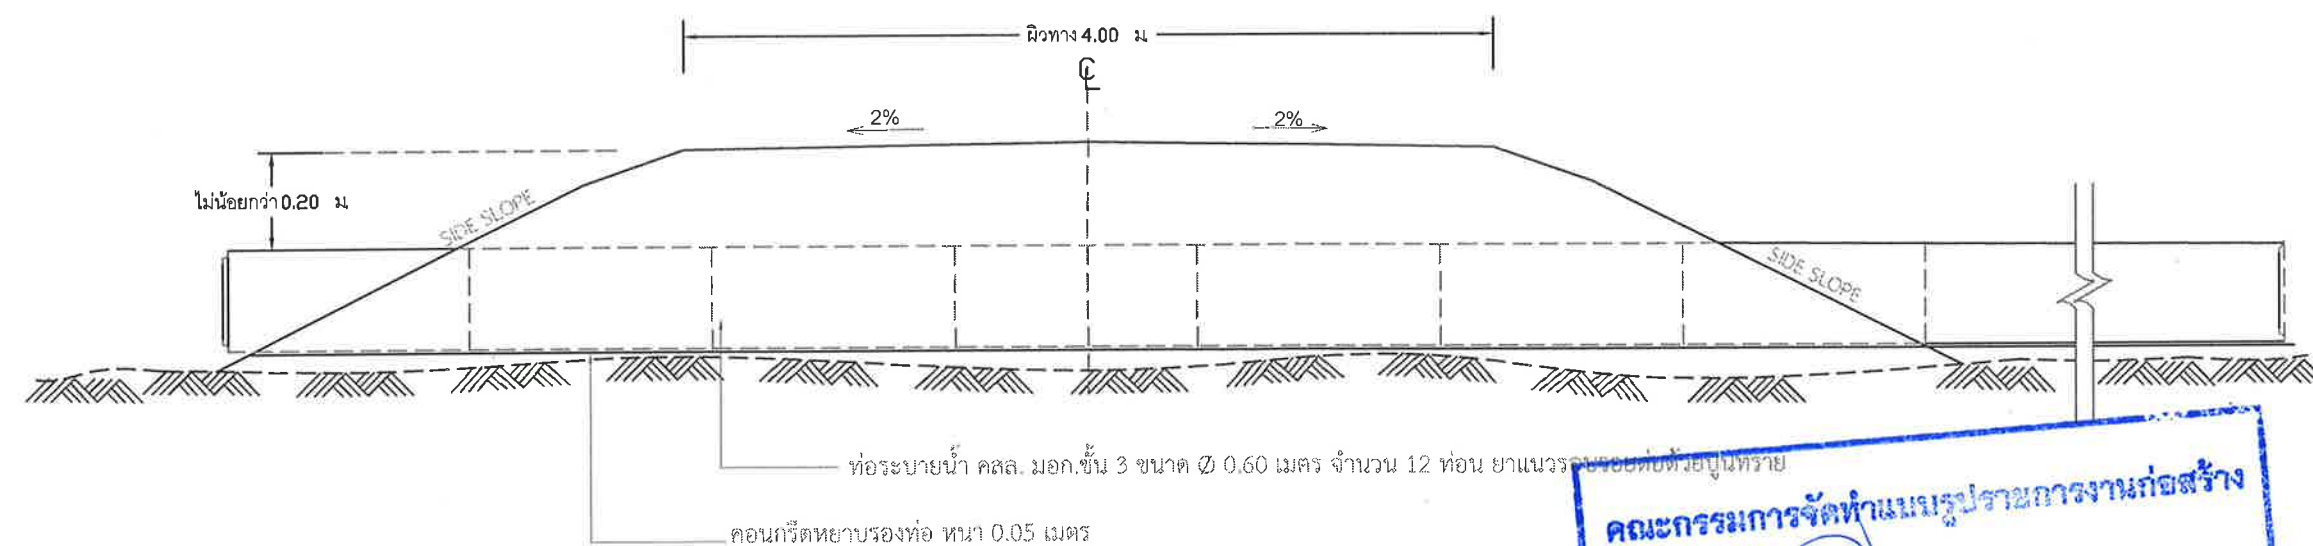

รูปตัดการวางท่อ ช่วงที่ 1
not to scale

หมายเหตุ

*** ค่าระดับสมมุติ [BM] เพื่อให้อ้างอิงความสูงของดินถมจะกำหนดเป็นช่วงๆ ที่หน้างานก่อนการถมดิน ***

*** จุดวางท่อระบายน้ำ จะกำหนดให้เมื่อเริ่มดำเนินการก่อสร้าง เพื่อความเหมาะสม ***



กองช่าง
องค์การบริหารส่วนตำบลหนองระเวียง
อำเภอเมือง จังหวัดนครราชสีมา

แบบ
โครงการก่อสร้างถนนดิน
จากนาบวเวอ ถึงนาบวสวาท

สถานที่
หมู่ที่ 15 บ้านหนองพะลาน
ต.หนองระเวียง อ.เมืองนครราชสีมา
จ.นครราชสีมา

เขียนแบบ/คัดลอกแบบ

(นายณัฐวุฒิ อินทรีโคสูง)
นายช่างโยธาชำนาญงาน

วิศวกร

(นายสมเคราะห์ เกิดทะเล)
สย.10075

ตรวจ

(นางสาวกาญจนา ลักดีสาร)
ผอ.กองช่าง

เห็นชอบ

(นางนิตยา ฤทธิบุญ)
ปลัด อบต.หนองระเวียง


อนุมัติ

(นายวิษณุ อยู่อุ้นพะเนา)
นายก อบต.หนองระเวียง

มาตรฐาน

วันที่...../...../..... 4
แบบเลขที่...../2568 8




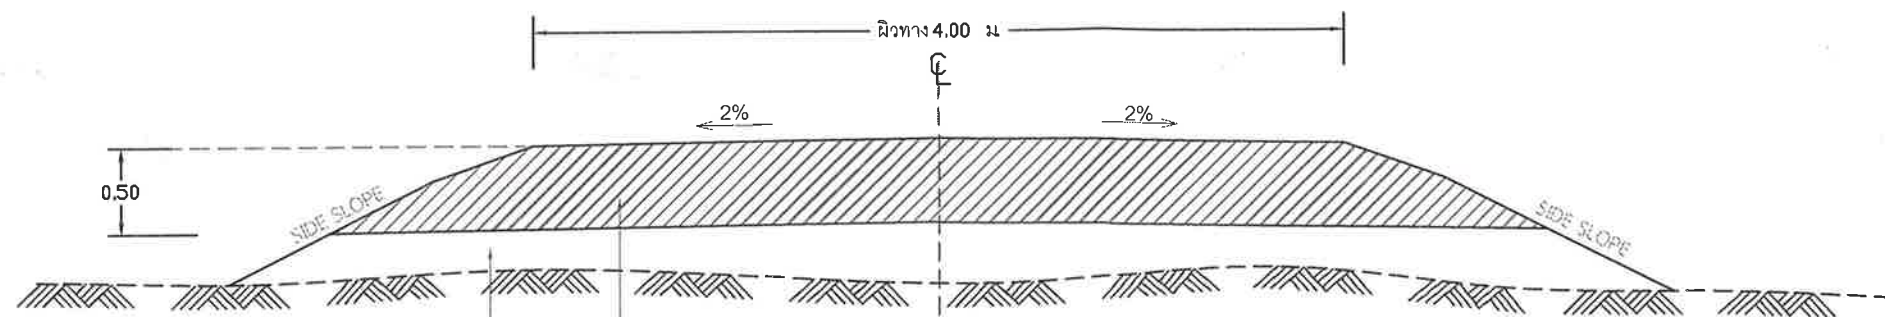

ถมดินหนา 0.50 เมตร โดยถมเป็นชั้นๆ แล้วบดอัดแน่น 80% Standard proctor density

ดินเดิมให้ไถกำจัดวัชพืชออกเสียก่อน จากนั้น SCARIFY ผิวดินลึก 0.15 ม. เกรดเกลี่ยปรับแต่งก่อนถมดิน

รูปตัดถนนดิน ช่วงที่ 2
not to scale

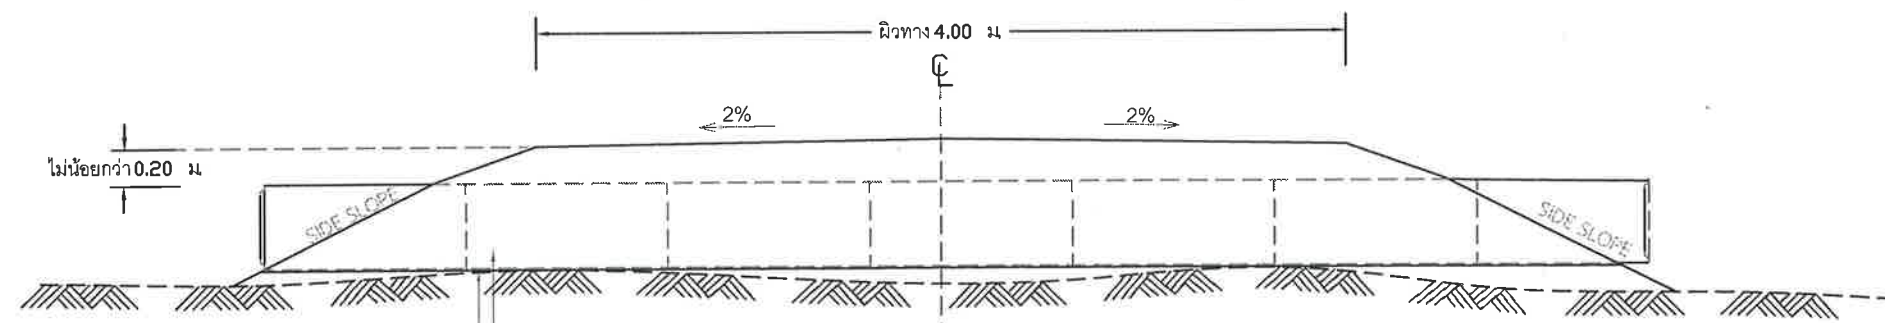

ท่อระบายน้ำ คสล. มอก. ชั้น 3 ขนาด Ø 0.40 เมตร จำนวน 6 ท่อน ขาแนวรอบรอบท่อด้วยปูนทราย
คอนกรีตหยาบรองท่อ หนา 0.05 เมตร

รูปตัดการวางท่อ ช่วงที่ 2
not to scale

หมายเหตุ

*** ค่าระดับสมมุติ [BM] เพื่อให้อ้างอิงความสูงของดินถมจะกำหนดเป็นช่วงๆ ที่หน้างานก่อนการถมดิน ***

*** จุดวางท่อระบายน้ำ จะกำหนดให้เมื่อเริ่มดำเนินการก่อสร้าง เพื่อความเหมาะสม ***



กองช่าง
องค์การบริหารส่วนตำบลหนองระเวียง
อำเภอเมือง จังหวัดนครราชสีมา

แบบ
โครงการก่อสร้างถนนดิน
จากนายนาเยื่อ ถึงนางนางสาว

สถานที่
หมู่ที่ 15 บ้านหนองพะลาน
ต.หนองระเวียง อ.เมืองนครราชสีมา
จ.นครราชสีมา

เขียนแบบ/คัดลอกแบบ

(นายณัฐวุฒิ อินทรโคกสูง)
นายช่างโยธาชำนาญงาน

วิศวกร

(นายสมเฑาะหะ เกิดทะเล)
สย.10075

ตรวจ

(นางสาวกาญจนา ภักดีสาร)
ผอ.กองช่าง

เห็นชอบ


(นางนิตยา กุศลบุญ)
ปลัด อบต.หนองระเวียง

อนุมัติ

(นายวิเชน อยู่อุ้นพะเนา)
นายก อบต.หนองระเวียง

มาตราส่วน

วันที่...../...../..... 5
แบบเลขที่...../2568 8

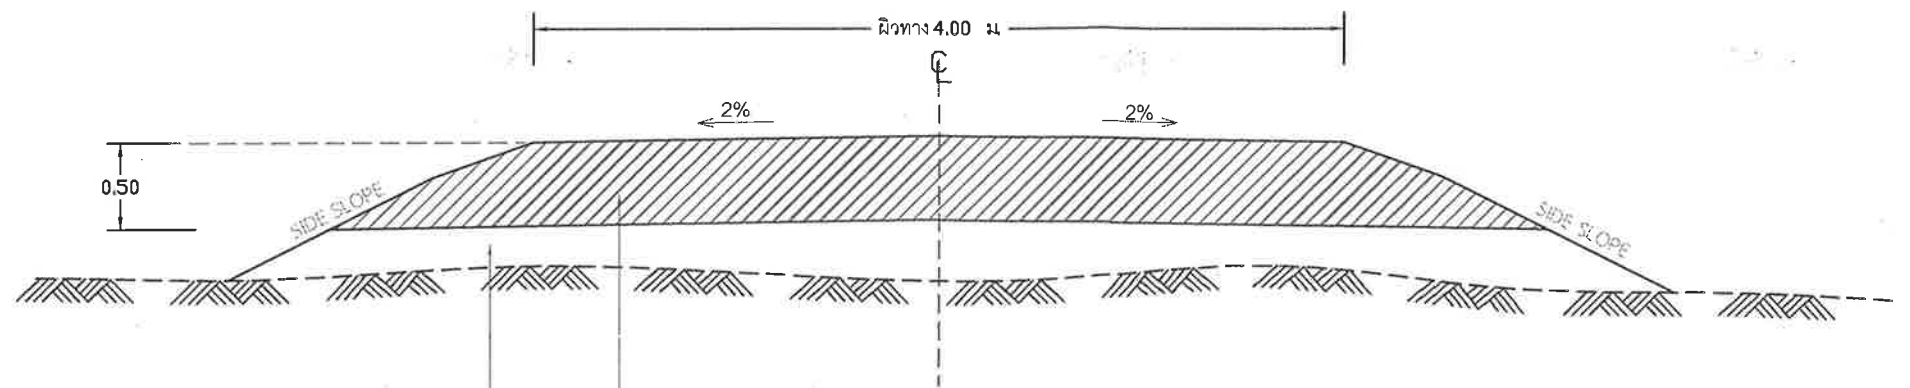


ถมดินหนา 0.50 เมตร โดยถมเป็นชั้นๆ แล้วบดอัดแน่น 80% Standard proctor density

ดินเดิมให้ไถกำจัดวัชพืชออกเสียก่อน จากนั้น SCARIFY ผิวดินลึก 0.15 ม.เกรดเกลี่ยปรับแต่งก่อนถมดิน

รูปตัดถนนดิน ช่วงที่ 3
not to scale

รายการประกอบแบบ 2

- มิติต่างๆ ที่แสดงไว้เป็นเมตร นอกจากจะระบุไว้เป็นอย่างอื่น
- รายละเอียดตามรูปตัดโครงสร้างทางสามารถปรับเปลี่ยนแก้ไขในด้านเรขาคณิต (ความกว้าง/หนา) และความยาว ได้ตามความเหมาะสมกับสภาพทางที่จะดำเนินการทั้งนี้ให้อยู่ในดุลยพินิจของผู้ควบคุมงาน และคณะกรรมการตรวจการจ้าง
- การเปลี่ยนแปลงตามข้อ 2 ต้องไม่ทำให้ปริมาณงานตามที่กำหนดไว้ในแบบลดลง

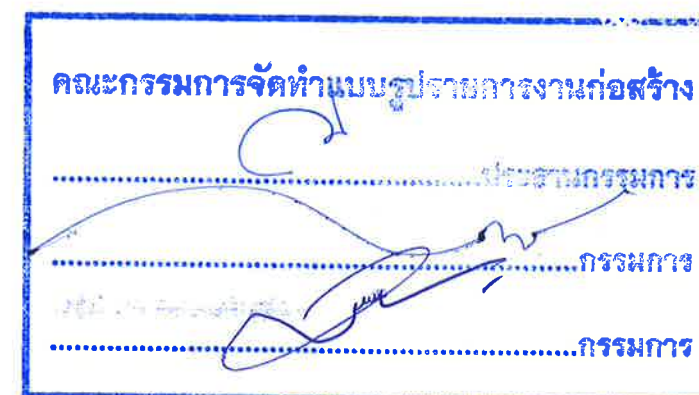

หมายเหตุ

*** ค่าระดับสมมุติ [BM] เพื่อใช้อ้างอิงความสูงของดินถมจะกำหนดเป็นช่วงๆ ที่หน้างานก่อนการถมดิน ***

*** ในกรณีที่ไม่สามารถดำเนินการได้ตามรูปแบบ ให้ทำการถมดินได้ตามสภาพพื้นที่จริง โดยให้อยู่ในดุลยพินิจของผู้ควบคุมงานและคณะกรรมการตรวจงานจ้าง แต่จะต้องได้ปริมาณดินถมรวมแล้วไม่น้อยกว่าที่กำหนด



กองช่าง

องค์การบริหารส่วนตำบลหนองระเวียง
อำเภอเมือง จังหวัดนครราชสีมา

แบบ

โครงการก่อสร้างถนนดิน
จากนายเว่อ ถึงนางสาวท

สถานที่

หมู่ที่ 15 บ้านหนองพะลาน
ต.หนองระเวียง อ.เมืองนครราชสีมา
จ.นครราชสีมา

เขียนแบบ/คัดลอกแบบ

(นายณัฐวุฒิ อังทรโคกสุธา)
นายช่างโยธาชำนาญงาน

วิศวกร

นายสมเกียรติ เกิดทะเล

(นายสมเกียรติ เกิดทะเล)
สย.10075

ตรวจ

(นางสาวกาญจนา ภักดีสาร)
ผอ.กองช่าง

เห็นชอบ

(นางนิตยา ฤทธิบุญ)
ปลัด อบต.หนองระเวียง

อนุมัติ


(นายวิเชน อยู่อ่อนพะเนา)
นายก อบต.หนองระเวียง

มาตราส่วน

วันที่...../...../..... 6


แบบเลขที่...../2568 8

รายละเอียดประกอบ แบบป้ายโครงการขององค์การบริหารส่วนตำบลหนองระเวียง

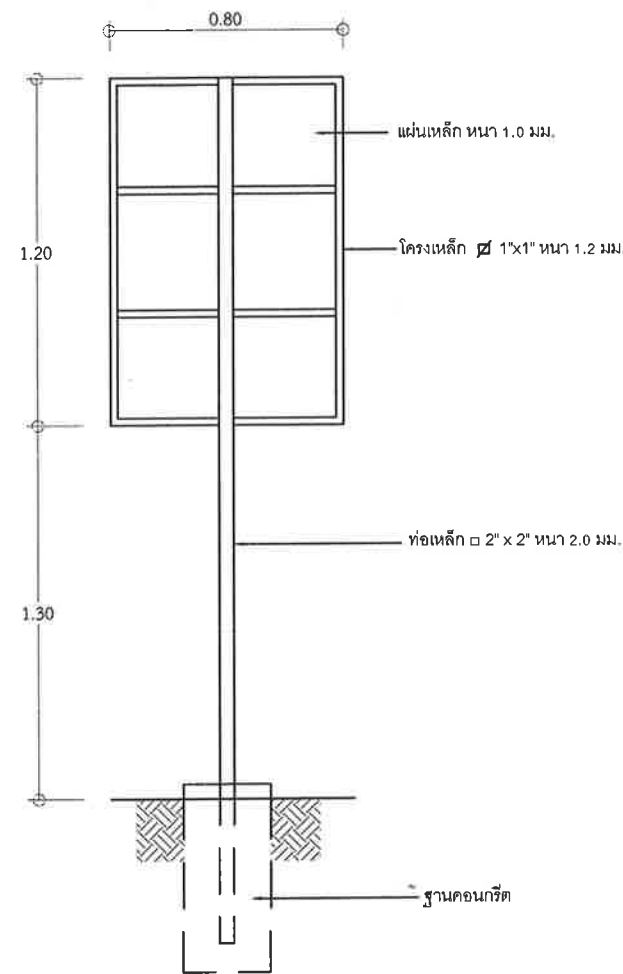


รูปด้านหลัง

มาตราส่วน 1:25

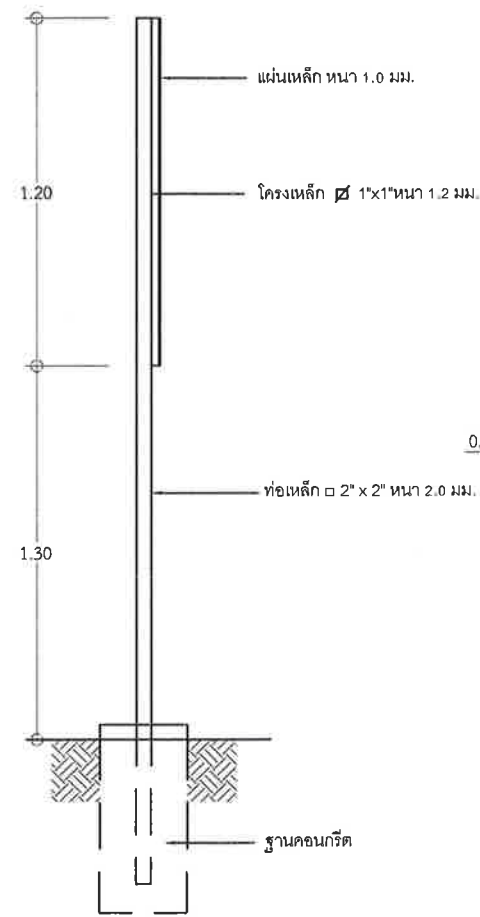

รูปด้านข้าง

มาตราส่วน 1:25

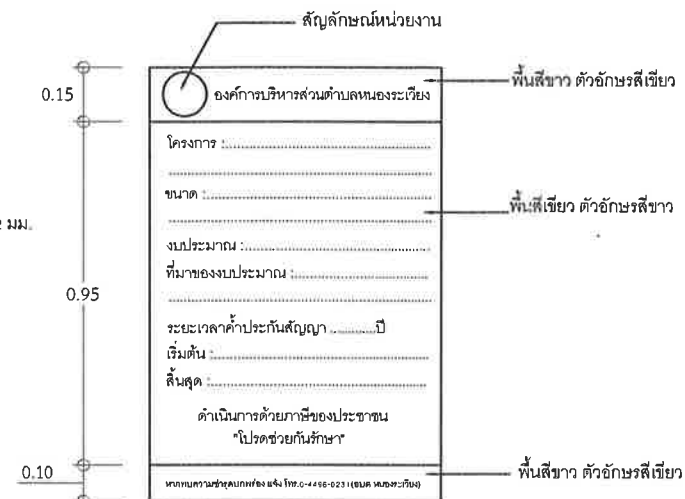

แบบขยายข้อความป้าย

มาตราส่วน 1:20

รายการประกอบแบบ

1. เสา พื้นป้ายด้านหลัง ให้ทำสีน้ำมันสีเขียว
2. พื้นป้ายด้านหน้าทำสีน้ำมันหรือติดสติ๊กเกอร์ตามแบบ
3. ตัวอักษรให้ใช้ขนาดตามความเหมาะสม

รายละเอียดแบบป้ายประชาสัมพันธ์โครงการ (ป้ายชั่วคราว)

โครงการก่อสร้างของ อบต. หนองระเวียง

ชื่อโครงการ.....

ปริมาณงาน.....

งบประมาณ.....

เลขที่สัญญา.....วันเริ่มสัญญา.....วันสิ้นสุดสัญญา.....

ผู้ว่าจ้าง.....ผู้รับจ้าง.....

ผู้ควบคุมงาน.....

กรรมการตรวจการจ้าง 1..... 4.....

2..... 5.....

3.....

หากพบเห็นการกระทำที่ไม่ถูกต้อง โทร 0-4496-0231-232

หมายเหตุ - วัสดุที่ใช้ทำให้ใช้แผ่นเหล็ก ไม้อัด หรือป้ายโพลีคาร์บอเนตติดกับโครงไม้หรือวัสดุอื่นให้แน่นอน ขนาด 1.20 x 2.40 เมตร



กองช่าง

องค์การบริหารส่วนตำบลหนองระเวียง
อำเภอเมือง จังหวัดนครราชสีมา

แบบ
โครงการก่อสร้างถนนดิน
จากนายเว่อ ถึงนางสาวท

สถานที่
หมู่ที่ 15 บ้านหนองพะลาน
ต.หนองระเวียง อ.เมืองนครราชสีมา
จ.นครราชสีมา

เขียนแบบคัดลอกแบบ

(นายณัฐวิทย์ อินทร์โคสูง)
นายช่างโยธาชำนาญงาน

วิศวกร

(นายสมศักดิ์ เกิดทะเล)
สย.10075

ตรวจ

(นางสาวกาญจนา ภัคศิลา)
ผอ.กองช่าง

เห็นชอบ

(นางนิตยา ฤทธิบุญ)
ปลัด อบต.หนองระเวียง

อนุมัติ

(นายวิษณุ อยู่อ่อนพะเนา)
นายก อบต.หนองระเวียง

มาตราส่วน

วันที่...../...../..... 7

แบบเลขที่...../2568 8

การจัดทำรูปแบบรายการงานก่อสร้าง

วัสดุประเภทวัสดุหรือครุภัณฑ์ที่ใช้ในการก่อสร้างต้องเป็นวัสดุที่ผลิตในประเทศ ตามเงื่อนไขดังนี้

1. วัสดุหรือครุภัณฑ์ที่ใช้ในการก่อสร้างต้องเป็นวัสดุที่ผลิตภายในประเทศไม่น้อยกว่าร้อยละ 60 ของมูลค่าวัสดุที่ใช้ในการก่อสร้างทั้งหมดตามสัญญา (ตามภาคผนวก 2)
2. เหล็กที่ใช้ในการก่อสร้างต้องใช้เหล็กที่ผลิตภายในประเทศไม่น้อยกว่าร้อยละ 90 ของปริมาณเหล็กที่ต้องใช้ทั้งหมดตามสัญญา (ตามภาคผนวก 3)

ผู้รับจ้างจะต้องจัดทำแผนการใช้วัสดุที่ผลิตภายในประเทศ (ตามข้อ 1 และ 2) ภายใน 30 วัน นับถัดจากวันที่ได้ลงนามสัญญา เพื่อให้คณะกรรมการตรวจรับวัสดุพิจารณาต่อไป

ตารางจัดทำแผนการใช้วัสดุที่ผลิตภายในประเทศ โครงการ.....

รายการวัสดุหรือครุภัณฑ์ที่ใช้ในโครงการ
แผนการใช้วัสดุที่ผลิตภายในประเทศ

ลำดับ	รายการ	หน่วย	ปริมาตร	ราคาต่อหน่วย (บาท)	เป็นเงิน (รวม)	วัสดุ ในประเทศ	วัสดุ ต่างประเทศ
1							
2							
3							
4							
5							
รวม							
อัตรา (ร้อยละ)							

ลงชื่อ.....(คู่สัญญาฝ่ายผู้รับจ้าง)
()

ภาคผนวก 2

รายการวัสดุหรือครุภัณฑ์ที่ใช้ในโครงการ
แผนการใช้เหล็กที่ผลิตภายในประเทศ
ปริมาณเหล็กทั้งโครงการ.....(ตัน)

ตารางจัดทำแผนการใช้เหล็กที่ผลิตภายในประเทศ โครงการ.....

ลำดับ	รายการ	หน่วย	ปริมาตร	ราคาต่อหน่วย (บาท)	เป็นเงิน (รวม)	วัสดุ ในประเทศ	วัสดุ ต่างประเทศ
1							
2							
3							
4							
5							
รวม							
อัตรา (ร้อยละ)							

ลงชื่อ.....(คู่สัญญาฝ่ายผู้รับจ้าง)
()

ภาคผนวก 3



กองช่าง
องค์การบริหารส่วนตำบลหนองระเวียง
อำเภอเมือง จังหวัดนครราชสีมา

แบบ
โครงการก่อสร้างถนนดิน
จากนายเว่อ ถึงนางสาวท

สถานที่
หมู่ที่ 15 บ้านหนองพะลาน
ต.หนองระเวียง อ.เมืองนครราชสีมา
จ.นครราชสีมา

เขียนแบบคัดลอกแบบ

(นายณัฐวุฒิ อินทรโคกสูง)
นายช่างโยธาชำนาญงาน

วิศวกร

(นายสมเคราะห์ เกิดทะเล)
สย.10075

ตรวจ

(นางสาวกาญจนา ภักดีสาร)
ผอ.กองช่าง

เห็นชอบ

(นางนิตยา ฤทธิบุญ)
ปลัด อบต.หนองระเวียง

อนุมัติ

(นายวิษณุ อยู่อุ้นพะเนา)
นายก อบต.หนองระเวียง

มาตราส่วน

วันที่...../...../..... 8
แบบเลขที่...../2568 8