

ตารางแสดงวงเงินงบประมาณที่ได้รับจัดสรรและราคากลางในงานจ้างก่อสร้าง

๑. ชื่อโครงการ โครงการก่อสร้างรางระบายน้ำ คสล. รูปตัวยู จากสี่แยกหน้าบ้านนายกาทัย ฝายทอง ถึง สี่แยกหน้าบ้านนายดำรง เพื่อนใจมี บ้านกลาง หมู่ที่ ๘

๒. หน่วยงานเจ้าของโครงการ เทศบาลตำบลโพนแพง

๓. วงเงินงบประมาณที่ได้รับจัดสรร ๓๕๐,๐๐๐.๐๐ บาท (สามแสนห้าหมื่นบาทถ้วน)

๔. ลักษณะงาน (โดยสังเขป)

- งานก่อสร้างรางระบายน้ำ คสล. รูปตัวยู กว้าง ๐.๔๐ เมตร ลึก ๐.๔๐ เมตร ยาว ๑๔๖ เมตร พร้อมฝายปิด คสล.ตลอดความยาว
- ป้ายประชาสัมพันธ์โครงการ จำนวน ๑ ป้าย
- ระยะเวลาดำเนินงาน ๖๐ วัน

๕. ราคากลางคำนวณ ณ วันที่ ๒๓ สิงหาคม ๒๕๖๖ เป็นเงิน ๓๕๐,๐๐๐.๐๐ บาท (สามแสนห้าหมื่นบาทถ้วน)

๖. บัญชีประมาณราคากลาง

๖.๑ แบบสรุปค่าก่อสร้าง (ปร.๕)	จำนวน	๑	แผ่น
๖.๒ แบบสรุปราคากลางงานก่อสร้าง (แบบ ปร.๖)	จำนวน	๑	แผ่น
๖.๓ แบบแสดงรายการปริมาณงานค่าวัสดุและค่าแรง	จำนวน	๒	แผ่น
๖.๔ แบบรางระบายน้ำตามแบบเทศบาลตำบลโพนแพงกำหนด	จำนวน	๑	แผ่น
๖.๕ ผังบริเวณดำเนินโครงการ	จำนวน	๑	แผ่น

๗. รายชื่อเจ้าหน้าที่ผู้กำหนดราคากลาง (ทุกคน)

๗.๑ นายสามชัย ขาไมล์	ตำแหน่ง ปลัดเทศบาลตำบลโพนแพง	ประธานกรรมการ
๗.๒ นายบุญยงค์ ผากงคำ	ตำแหน่ง นักพัฒนาชุมชน	กรรมการ
๗.๓ นายธีรวิทย์ ฝายเงิน	ตำแหน่ง นายช่างโยธา	กรรมการ

แบบสรุปราคากลางงานก่อสร้าง

ชื่อโครงการ โครงการก่อสร้างรางระบายน้ำ คสล. รูปตัวยู บ้านกลาง หมู่ที่ 8

สถานที่ก่อสร้าง บ้านกลาง หมู่ที่ 8 ตำบลโพนแพง อำเภอบ้านดง จังหวัดสุรินทร์

แบบเลขที่ / 2566

หน่วยงานเจ้าของโครงการ/งานก่อสร้าง เทศบาลตำบลโพนแพง อำเภอบ้านดง จังหวัดสุรินทร์

แบบ ปร.4 และ ปร.5 ที่แนบ

คำนวณราคากลางโดย คณะกรรมการกำหนดราคากลาง เมื่อวันที่ 23 เดือน สิงหาคม พ.ศ. 2566

หน่วย : บาท

ลำดับที่	รายการ	ค่าก่อสร้าง	หมายเหตุ
1	งานก่อสร้างรางระบายน้ำ คสล. /..ประเภท..คิงงานอาคาร.. ฯลฯ.....	352,803.52	
สรุป	รวมค่าก่อสร้างทั้งโครงการ/งานก่อสร้าง	352,803.52	
	ราคากลางคิดเป็นเงิน	350,000.00	
	ราคากลาง (- สามแสนสามหมื่นหกกร้อยบาทถ้วน -)		

คณะกรรมการกำหนดราคากลาง

(ลงชื่อ).....

(นายสามชัย ขาไมล์)

ประธานคณะกรรมการกำหนดราคากลาง

(ลงชื่อ).....

(นายบุญยงค์ ผาวกคำ)

กรรมการกำหนดราคากลาง

(ลงชื่อ).....

(นายธีรวิทย์ ผายเงิน)

กรรมการกำหนดราคากลาง

ความเห็น.....

(ลงชื่อ).....

(นายเสมอ จำรักษา)

ตำแหน่ง นายกเทศมนตรีตำบลโพนแพง

แบบสรุปค่าก่อสร้าง

ชื่อโครงการ โครงการก่อสร้างรางระบายน้ำ คสล. รูปตัวยู จากสี่แยกหน้าบ้านนายกาทัย ผายทอง ถึงสี่แยกหน้าบ้านนายดำรงค์ เพื่อนใจมี บ้านกลาง หมู่ที่ 8 ตำบลโพนแพง อำเภอบ้านนาถ อำเภอเมือง จังหวัดสกลนคร

หน่วยงานเจ้าของโครงการ/งานก่อสร้าง เทศบาลตำบลโพนแพง อำเภอบ้านนาถ อำเภอเมือง จังหวัดสกลนคร

แบบ ปร.4 ที่แนบ มีจำนวน 2 หน้า

คำนวณราคากลางโดย คณะกรรมการกำหนดราคากลาง เมื่อวันที่ 2๖ เดือน สิงหาคม พ.ศ. 2566

หน่วย : บาท

ลำดับที่	รายการ	ค่างานต้นทุน	Factor F	ค่าก่อสร้าง	หมายเหตุ
1	...งานก่อสร้างรางระบายน้ำ คสล. ... / ประเภท...คิงานอาคาร.... ฯลฯ.....	269,851.25	1.3074	352,803.52	
	เงื่อนไขการใช้ตาราง Factor F				
	- เงินล่วงหน้าจ่าย0....%				
	- เงินประกันผลงาน0....%				
	- ดอกเบี้ยเงินกู้6....%				
	- ค่าภาษีมูลค่าเพิ่ม7....%				
รวมค่าก่อสร้าง				352,803.52	

คณะกรรมการกำหนดราคากลาง

(ลงชื่อ).....

(นายสามชัย ขาไมล์) ปลัดเทศบาล

ประธานกรรมการกำหนดราคากลาง

(ลงชื่อ).....

(นายบุญยงค์ ผางคำ) นักพัฒนาชุมชน

กรรมการกำหนดราคากลาง

(ลงชื่อ).....

(นายธีรวิทย์ ผายเงิน) นายช่างโยธาปฏิบัติงาน

กรรมการกำหนดราคากลาง

แบบแสดงรายการ ปริมาณงาน ค่าวัสดุ และค่าแรงงาน

ชื่อโครงการ โครงสร้างรองรับรางระบายน้ำ คลส. รูปตัวยู จากสี่แยกหน้าบ้านนายภายัย ผายทอง ถึงสี่แยกหน้าบ้านนายตำรวจ เพื่อน้อมใจมี บ้านกลาง หมู่ที่ 8

ขนาดกว้าง 0.40 เมตร ลึก 0.40 เมตร ยาว 146 เมตร พร้อมฝักปิด คลส. ตลอดความยาว ตามแบบเทศบาลตำบลโพธิ์แพงกำหนด

พร้อมติดตั้งป้ายประชาสัมพันธ์โครงการ จำนวน 1 ป้าย

สถานที่ก่อสร้าง บ้านกลาง หมู่ที่ 8 ตำบลโพธิ์แพง อำเภออากาศอำนวย จังหวัดสกลนคร

แบบเลขที่ /2566 รายการที่ -

หน่วยงานเจ้าของโครงการ/งานก่อสร้าง เทศบาลตำบลโพธิ์แพง อำเภออากาศอำนวย จังหวัดสกลนคร

คำนวณราคากลางโดย คณะกรรมการกำหนดราคากลาง เมื่อวันที่ ๑๕ เดือน สิงหาคม พ.ศ. 2566

หน่วย : บาท


ลำดับ ที่	รายการ	จำนวน	หน่วย	ค่าวัสดุ		ค่าแรงงาน		รวม	หมายเหตุ
				ราคา/หน่วย	จำนวนเงิน	ราคา/หน่วย	จำนวนเงิน	ค่าวัสดุ+ค่าแรงงาน	
1	งานดินขุดขนทิ้ง	52.56	ลบ.ม.	-	-	99.00	5,203.44	5,203.44	
2	งานทรายหยาบรองพื้น	2.92	ลบ.ม.	493.00	1,439.56	99.00	289.08	1,728.64	
3	งานคอนกรีตหยาบ	5.25	ลบ.ม.	1,822.00	9,565.50	398.00	2,089.50	11,655.00	
4	งานคอนกรีตโครงสร้าง	42.05	ลบ.ม.		-	436.00	18,333.80	18,333.80	
	- ปูนซีเมนต์ปอร์ตแลนด์	287.62	ถุง	130.00	37,390.86	-	-	37,390.86	
	- ทรายหยาบ	23.97	ลบ.ม.	493.00	11,816.47	-	-	11,816.47	
	- หิน	45.83	ลบ.ม.	750.00	34,375.88	-	-	34,375.88	
5	งานเหล็กเสริม								
	- เหล็ก RB Ø 6 มม.	0.757	ตัน	26,594.00	20,131.66	4,400.00	3,330.80	23,462.46	
	- เหล็ก RB Ø 9 มม.	1.688	ตัน	25,845.00	43,626.36	4,400.00	7,427.20	51,053.56	
	- ลวดผูกเหล็ก	62.00	กก.	35.51	2,201.62	-	-	2,201.62	
6	ไม้แบบ	196.88	ตร.ม.		-	133.00	26,185.04	26,185.04	
	- ไม้แบบ , ไม้คร่า (คิด 50%)	98.44	ตร.ม.	450.00	44,298.00	-	-	44,298.00	
	- ตะปูตอกไม้ ขนาด 3"	49.22	กก.	43.61	2,146.48	-	-	2,146.48	

ลำดับ ที่	รายการ	จำนวน	หน่วย	ค่าวัสดุ		ค่าแรงงาน		รวม	หมายเหตุ
				ราคา/หน่วย	จำนวนเงิน	ราคา/หน่วย	จำนวนเงิน		
7	งานป้ายโครงการ	1	ป้าย	-	-	-	-	-	ราคาป้ายรวมอยู่ใน Factor แล้ว
	รวมค่าวัสดุ				206,992.39		62,858.86		
	รวมค่าแรง								
	รวมค่าวัสดุและค่าแรงงาน							269,851.25	

(ลงชื่อ).....ประธานกรรมการกำหนดราคากลาง
(นายสมชัย ชำเม)



(ลงชื่อ).....กรรมการ
(นายบุญยงค์ ผางคำ)

(ลงชื่อ).....กรรมการ
(นายธีรรา ผาเงิน)

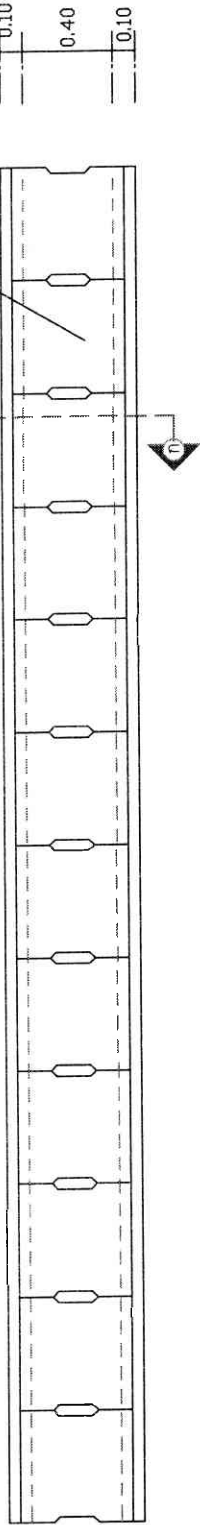



แปลนรางระบายน้ำ

scale 1 : 50

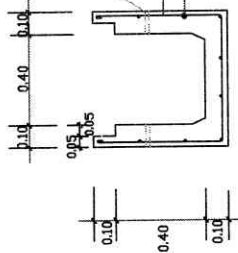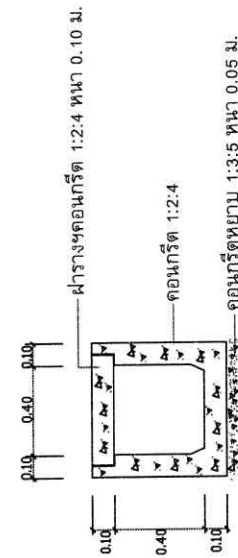

รูปตัด

รูปขยายเหล็กเสริมรางฯ

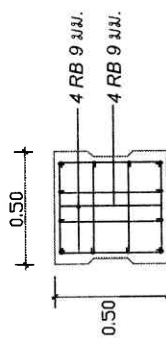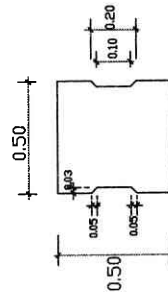

แปลนฝารางระบายน้ำ

รูปขยายเหล็กเสริมฝารางฯ

รูปตัดฝารางฯ

รายละเอียดประกอบแบบ

ที่	รายการ
1	งานวางระบายน้ำ ค.ส.ล. ขนาดกว้าง 0.40 เมตร ลึก 0.40 เมตร ยาว 146 เมตร
2	พร้อมฝารูปปิด คสล.ตลอดความยาว
3	งานนํ้ายโครงการ จำนวน 1 บั๊าย

	แบบ	ร่างระบายน้ำ คสล.รูปตัวยู ขนาด 0.40x0.40 ม.	เขียนแบบ	นายเอก แสงเงิน หัวหน้าฝ่ายการโยธา	ตรวจ	นายธีรวัชย์ คำพุ่ม ผอ.กองช่าง	เห็นชอบ	นายสมชาย ชาติไธสง ปลัดเทศบาลตำบลโพธาราม	อนุมัติ	นายสมศรี จักริภา นายเทศมนตรีตำบลโพธาราม	แบบเสร็จ	5/2566
	สถานที่ก่อสร้าง	บ้านกลาง หมู่ 8 ต.โพธาราม อ.อากาณวอย จ.สุพรรณบุรี	จำนวน	1	หน้า	1						

แผนที่สังเขปแสดงสถานที่ก่อสร้างระบบน้ำ คลล. รูปตัวยู จากสี่แยกหน้าบ้านนายกาพย์ ฝ่ายทอง ถึงสี่แยกหน้าบ้านนายดำรงค์ เพื่อนใจมี บ้านกลาง หมู่ที่ 8 ตำบลโพนแพง อำเภออากาศอำนวย จังหวัดสกลนคร

