




# องค์การบริหารส่วนจังหวัดนครปฐม

ปรับปรุงถนนลาดยางแอสฟัลท์ติกคอนกรีต

สายเลียบคลองรางผักชี หมู่ที่ 10 ตำบลหินมูล เชื่อมต่อ ตำบลไทรงาม , ตำบลบัวปากท่า อำเภอบางเลน จังหวัดนครปฐม

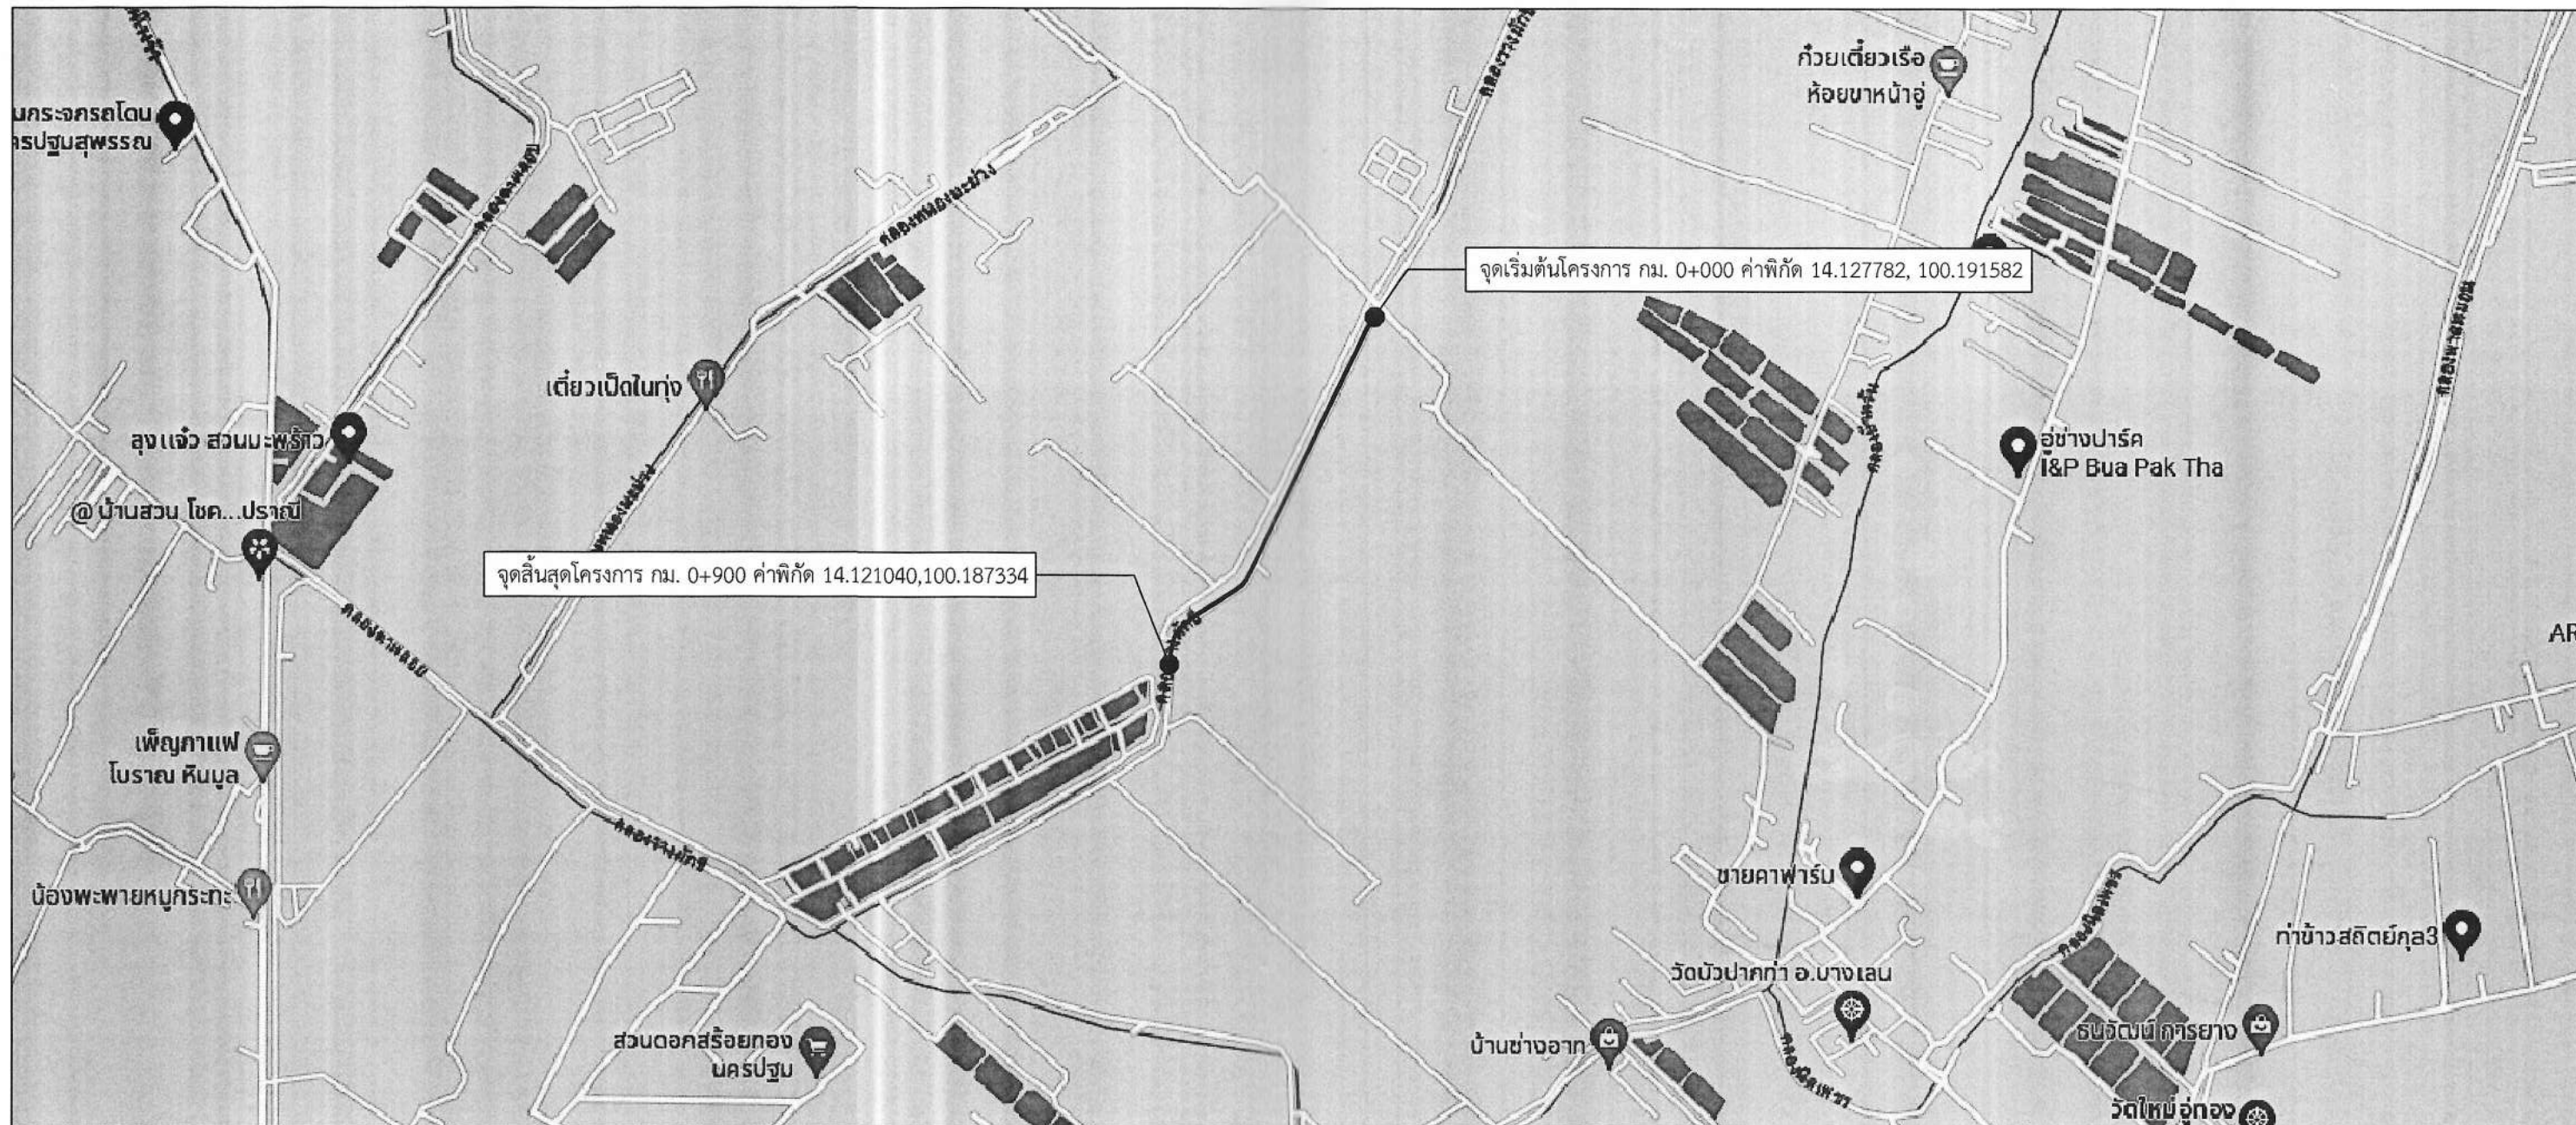

# รายละเอียดประกอบการปรับปรุงถนนลาดยางแอสฟัลติกคอนกรีต

โดยทำการปรับปรุงเป็นผิวจราจรลาดยางแอสฟัลติกคอนกรีต ขนาดพื้นที่ไม่น้อยกว่า 5,400 ตารางเมตร

(ในกรณีไม่สามารถดำเนินการได้ตามรายละเอียดข้างต้นได้ตามสภาพพื้นที่จริงโดยให้อยู่ในดุลยพินิจของผู้ควบคุมงานแต่จะต้องได้ปริมาณงานไม่น้อยกว่าที่กำหนดในแบบ)

## แผนที่สังเขป

Not to scale



## องค์การบริหารส่วนจังหวัดนครปฐม

แบบเลขที่ 113/2567

ลงวันที่ 29 ธ.ค. 2567

จำนวนแผ่น 3

แผ่นที่ 1

ปรับปรุงถนนลาดยางแอสฟัลติกคอนกรีต

สายเลียบคลองขามก๊ี้ หมู่ที่ 10 ตำบลหินมูล เข้มต่อ ตำบลโทรงาม , ตำบลบัวปากท่า อำเภอบางเลน จังหวัดนครปฐม

สำรวจ	(นายอดิศักดิ์ เนาวรัตน์)	ตรวจ	(นายจิรพันธ์ ธรรมากิมุข) ผู้อำนวยการกองช่าง
เขียนแบบ	(นายอนุภัทร รักเหลือ)	เห็นชอบ	(นางสาวปทุมมาศ กมลเวช) รองปลัดองค์การบริหารส่วนจังหวัด รักษาการแทน ปลัดองค์การบริหารส่วนจังหวัดนครปฐม
ตรวจ ใช้อาคารโท	(กฤษฎิ์ เทียนอิม) วิศวกรโยธา	อนุมัติ	(นายจิรวัฒน์ สะสมทรัพย์) นายกองค์การบริหารส่วนจังหวัดนครปฐม
ตรวจ	(นายรังสรรค์ คุุมาสนิธิ์) หัวหน้าฝ่ายสำรวจและออกแบบ		

แผ่นที่	รายการแบบก่อสร้าง	หมายเหตุ
1	แผนที่สังเขป	พื้นที่ 5,400 ตร.ม.
2	รูปตัดตามขวางงานปรับปรุงผิวลาดยางแอสฟัลติกคอนกรีต	
3	บัญชีปริมาณงาน	

คณะกรรมการจัดทำแบบรายการงานก่อสร้าง

ลงชื่อ.....ประธานกรรมการ

ลงชื่อ.....กรรมการ

ลงชื่อ.....กรรมการ





บัญชีปริมาณงาน				
ลำดับที่	รายการ	ปริมาณ	หน่วย	หมายเหตุ
1	งานปรับเรียบพื้นทางเดิม	5,400	ตร.ม.	
2	งานดินถมบดอัดแน่น	720	ลบ.ม.	
3	งานลูกรังบดอัดแน่น	360	ลบ.ม.	
4	งานหินคลุกบดอัดแน่น	850.50	ลบ.ม.	
5	งานผิวทาง			
	- Prime Coat บนผิวทาง	5,400	ตร.ม.	(หนา 5 ซม.)
	- ผิวทางแอสฟัลท์ติกคอนกรีต (ปูบน Prime Coat)	5,400	ตร.ม.	
6	งานตีเส้นจราจร			(กว้าง 10 ซม.)
	- งาน RUMBLE STRIPS	7.5	ตร.ม.	
	- งานสีเทอร์โมพลาสติก ตีเส้น 3 เส้น	209.80	ตร.ม.	
7	งานติดตั้งป้าย			
	- งานป้ายจราจร แบบ บ.1	1	ชุด	
	- งานป้ายจราจร แบบ บ.33	1	ชุด	
	- งานป้ายจราจร แบบ ต.1	1	ชุด	
	- งานป้ายจราจร แบบ ต.2	1	ชุด	
	- งานป้ายจราจร แบบ ต.13	1	ชุด	
	- งานป้ายจราจร แบบ ต.14	1	ชุด	
	- งานป้ายจราจร แบบ ต.75	1	ชุด	
8	งานเสาเข็มคอน.รูปตัวไอ ขนาด 0.15 x 0.15 x 3.00 ม.	400	ท่อน	

คณะกรรมการจัดทำแบบแปลนการงานก่อสร้าง  
ลงชื่อ.....ประธานกรรมการ  
ลงชื่อ.....กรรมการ  
ลงชื่อ.....กรรมการ

หมายเหตุ  
ข้อกำหนดเกี่ยวกับการใช้วัสดุก่อสร้าง/ครุภัณฑ์ตามสัญญาก่อสร้าง  
เพื่อส่งเสริมการใช้ สินค้า/ผลิตภัณฑ์ ที่ผลิตในประเทศ

1. ผู้รับจ้างต้องใช้วัสดุก่อสร้างหรือครุภัณฑ์ที่เป็นส่วนหนึ่งของงานก่อสร้าง(ถ้ามี)  
ตามโครงการก่อสร้าง โดยต้องเป็นวัสดุก่อสร้างหรือครุภัณฑ์ที่เป็นผลิตภัณฑ์ที่ผลิตภายในประเทศ  
ไม่น้อยกว่าร้อยละ 60 ของมูลค่าวัสดุก่อสร้างที่ใช้ในโครงการก่อสร้างนี้ ทั้งนี้หากงานก่อสร้างมีวัสดุ  
ก่อสร้างที่เป็นเหล็ก จะต้องใช้วัสดุก่อสร้างที่เป็นเหล็กซึ่งเป็นสินค้าผลิตภายในประเทศ  
ไม่น้อยกว่าร้อยละ 90 ของปริมาณเหล็กที่ใช้ตามสัญญาก่อสร้างนี้
2. ผู้รับจ้างต้องเสนอแผนการใช้วัสดุก่อสร้าง/ครุภัณฑ์ ที่ เป็นผลิตภัณฑ์ที่ผลิตภายในประเทศ  
(งานจ้างก่อสร้างและไม่ใช่งานก่อสร้าง วงเงินเกิน 500,000 บาท และสัญญาเกิน 60 วัน)  
ตามสัญญาจ้างก่อสร้างนี้ ตามเอกสาร ภาคผนวก 2 และ ภาคผนวก 3  
(ภาคผนวก 3 เฉพาะกรณีที่เป็นงานก่อสร้างที่มีวัสดุก่อสร้างที่เป็นเหล็ก) ให้ผู้ว่าจ้างเสนอแผนฯ  
ตามระยะเวลาที่กำหนดในสัญญาจ้าง(ถ้ามี) แต่ต้องไม่ช้ากว่า 60 วันหลังจากลงนามในสัญญาจ้างก่อสร้าง  
แผนการใช้วัสดุก่อสร้างที่ผู้รับจ้างเสนอ สามารถปรับเปลี่ยนได้ตามความจำเป็น เพื่อให้มูลค่า/ปริมาณ  
การใช้วัสดุก่อสร้างซึ่งเป็นผลิตภัณฑ์ที่ผลิตในประเทศไม่น้อยกว่าร้อยละ 60 ทั้งนี้ผู้รับจ้างต้องแจ้ง  
การปรับแผนให้ผู้ว่าจ้างก่อสร้างทราบก่อนดำเนินการนำวัสดุก่อสร้างฯ ตามแผนที่ปรับใหม่มาใช้ล่วงหน้า  
อย่างน้อย 7 วัน ทั้งนี้ต้องก่อนการส่งมอบงานแต่ละงวด
3. ผู้รับจ้างต้องแสดงหลักฐานมาพร้อมแผนฯเพื่อประกอบการพิจารณาและตรวจสอบว่าวัสดุก่อสร้าง/ครุภัณฑ์  
เป็นผลิตภัณฑ์ที่ผลิตภายในประเทศ อย่างใดอย่างหนึ่งแล้วแต่กรณีดังนี้  
1.) สำเนาใบรับรองสินค้าที่ผลิตในประเทศ Made in Thailand (MIT)  
ที่ออกโดยสภาอุตสาหกรรมแห่งประเทศไทย  
2.) ฉลากสินค้า ที่แสดงว่าเป็นสินค้าที่ผลิตในประเทศไทย  
3.) หลักฐานแสดงที่ตั้งของแหล่งผลิต ที่สามารถแสดงได้ว่าเป็นวัสดุก่อสร้างที่เป็นผลิตภัณฑ์ในประเทศ  
เช่น ตำแหน่งที่ตั้งโรงโม่หิน ท่าทราย บ่อดิน เป็นต้น

องค์การบริหารส่วนจังหวัดนครปฐม

แบบเลขที่ 113/2567

ลงวันที่ 29 มีค 2567

จำนวนแผ่น 3

แผ่นที่ 3

ปรับปรุงถนนลาดยางแอสฟัลท์ติกคอนกรีต

สายเลียบคลองขามกษี หมู่ที่ 10 ตำบลหินมูล เข้มต่อ ตำบลไทรงาม , ตำบลบัวปากท่า อำเภอบางเลน จังหวัดนครปฐม

สำรวจ (นายอดิศักดิ์ เนาวรัตน์)

เขียนแบบ (นายอนุภัทร รักเหลือ)

ตรวจ เรืออากาศโท (ถิรวุฒิ เทียนอ้อม) วิศวกรโยธา

ตรวจ (นายรังสรรค์ ศุภมาสหิรัญ) หัวหน้าฝ่ายสำรวจและออกแบบ

ตรวจ (นายจิรพันธ์ ธรรมากิมุข) ผู้อำนวยการกองช่าง

เห็นชอบ (นางสาวปทุมมาศ กมลเวช) รองปลัดองค์การบริหารส่วนจังหวัด รักษาการแทน ปลัดองค์การบริหารส่วนจังหวัดนครปฐม

อนุมัติ (นายจิรวัฒน์ สะสมทรัพย์) นายกองค์การบริหารส่วนจังหวัดนครปฐม