

กองช่าง



โทรศัพท์ 044 - 461142 ต่อ 31

โครงการ

ก่อสร้างอาคารเก็บขยะมูลฝอย
ระบบ ออสมบแบบเดิม 2
เดิมแบบเดิม 3

สำรวจ/เขียนแบบ

(นายเอกสิทธิ์ นฤวิทย์)
ตำแหน่ง นายช่างโยธาชำนาญงาน

ตรวจแบบ / วิศวกรโยธา

()
ตำแหน่ง

ตรวจแบบ

(นายเชษฐาธิ์ แก้ววิภา)
ตำแหน่ง หัวหน้าฝ่ายแบบแผน ฯ

เห็นชอบ

(นายจุฑา ศักดิ์อนันต์)
ตำแหน่ง ผู้อำนวยการกองช่าง

เห็นชอบ / ควบคุม

(นายไพฑูรย์ จิตเมธาส)
ตำแหน่ง ปลัดเทศบาล

อนุมัติ

(นายสุเมธ ศักดิ์อนันต์)
นายกเทศมนตรีเมืองบ้านโป่ง

แบบเสร็จ


จำนวนแผ่น

16/2565 4/5

แบบป้ายโครงการ (ป้ายถาวร)

รายการประกอบแบบ

1. แบบป้ายหน้าเสาหิน 1.2 มม.
โครงสร้างเหล็ก 2' x 2'
2. โครงเหล็กทั้งหมดทำด้วยสีน้ำมันเป็นสีดำ

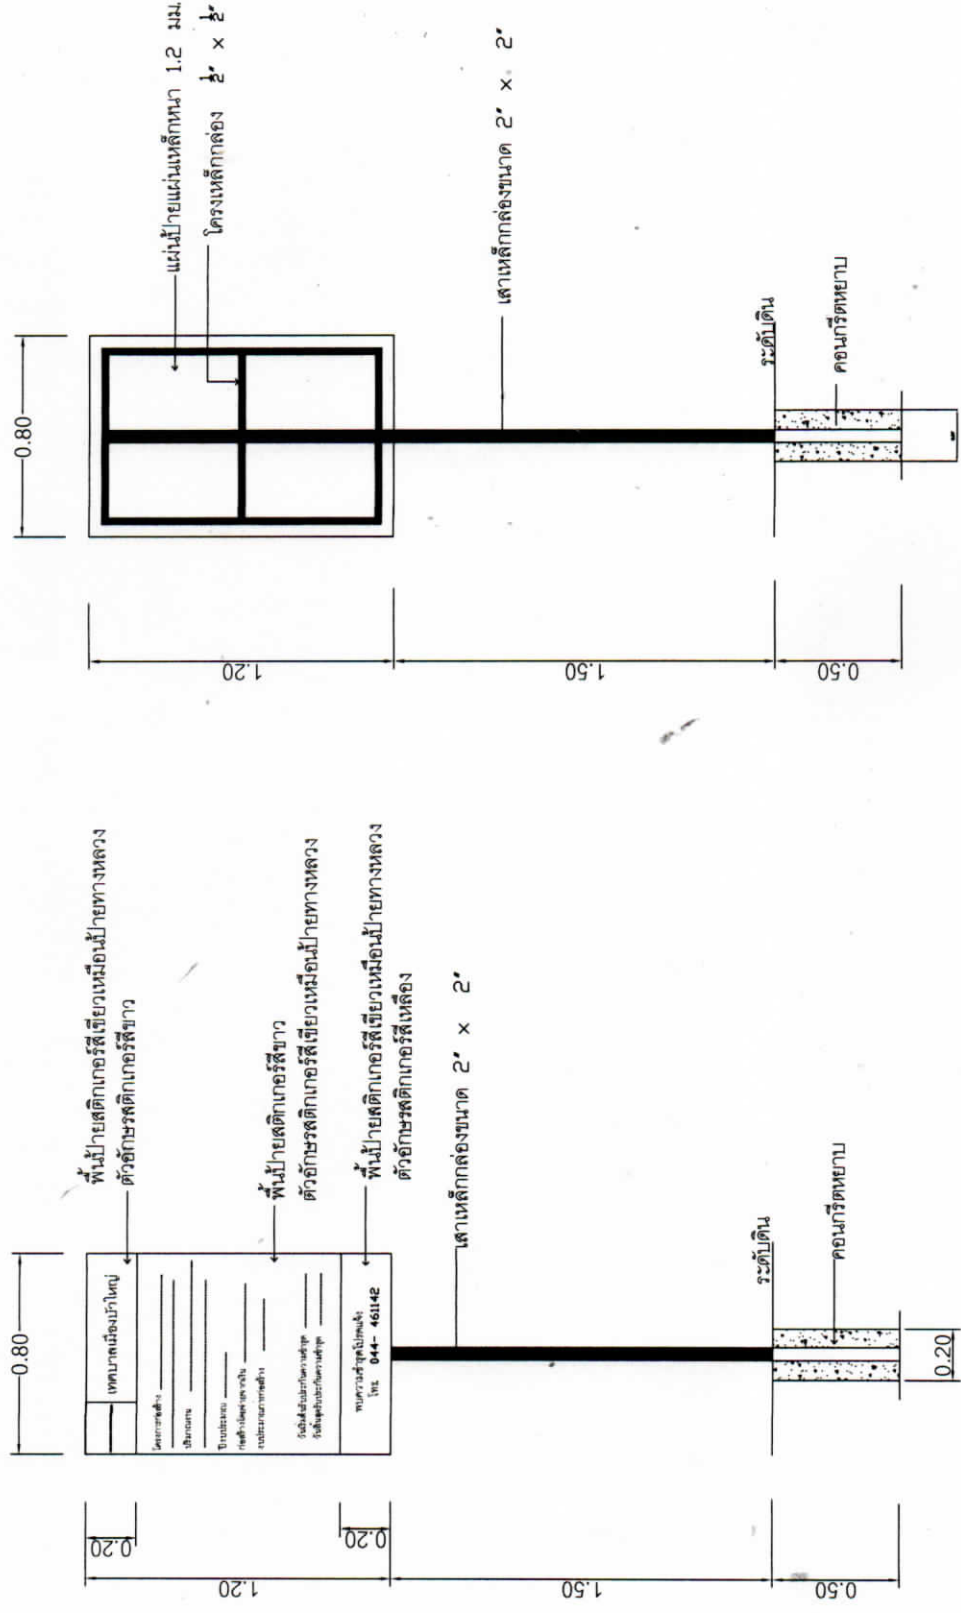

แบบป้ายโครงการ (ป้ายถาวร) แสดงรายละเอียดโครงการก่อสร้างแล้วเสร็จ

SCALE
Not To Scale