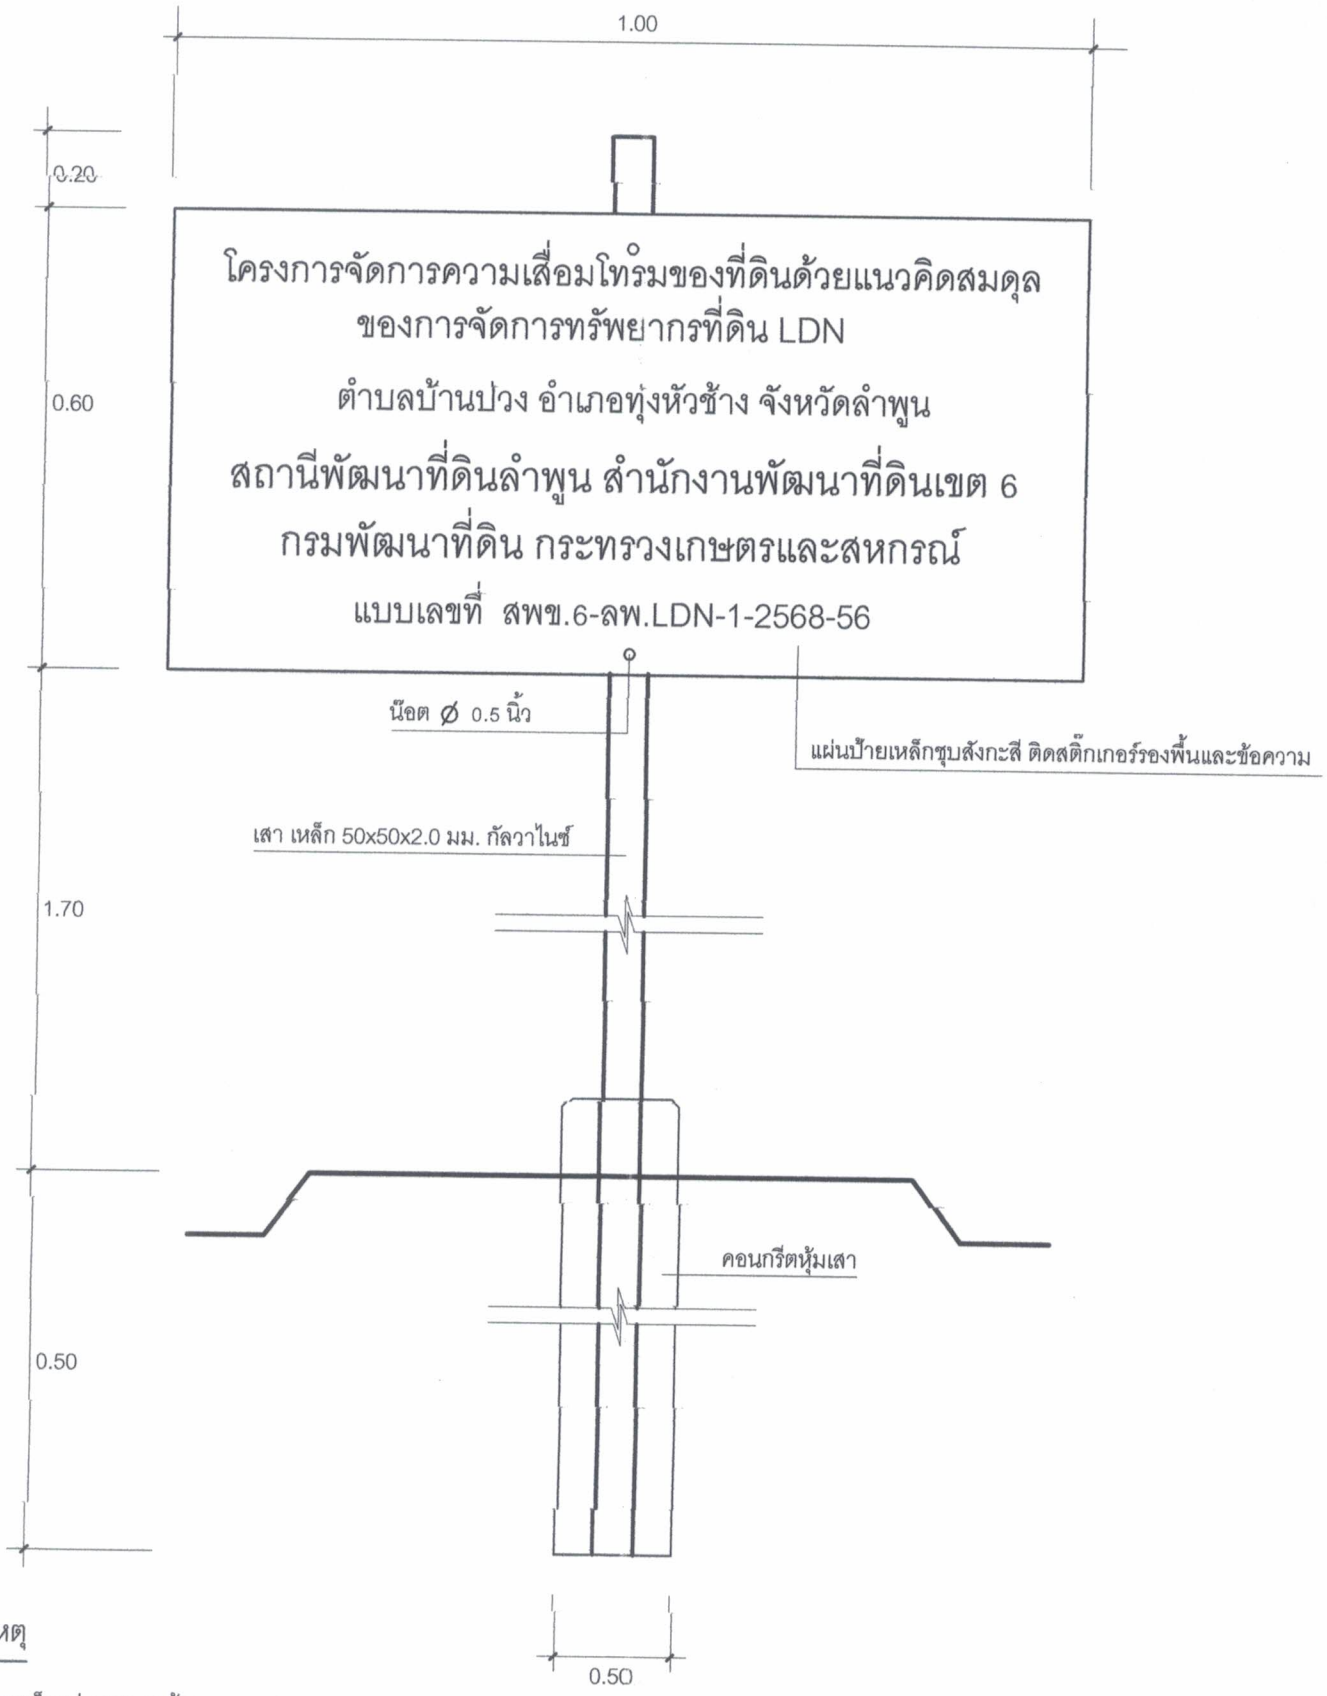


หมายเหตุ

1.ป้ายเหล็กแผ่น ขนาดกว้าง 0.60 เมตร ยาว 1.20 เมตร


2.ตัวหนังสือสีขาว พื้นสีน้ำเงิน

3.ขนาดตัวหนังสือกำหนดตามความเหมาะสม
ข้อความตามแบบที่กำหนดข้างบน

4.จุดที่ใช้วางป้ายกำหนดตามความเหมาะสม
ให้สามารถมองเห็นได้ชัดเจน

แบบป้ายโครงการฯ



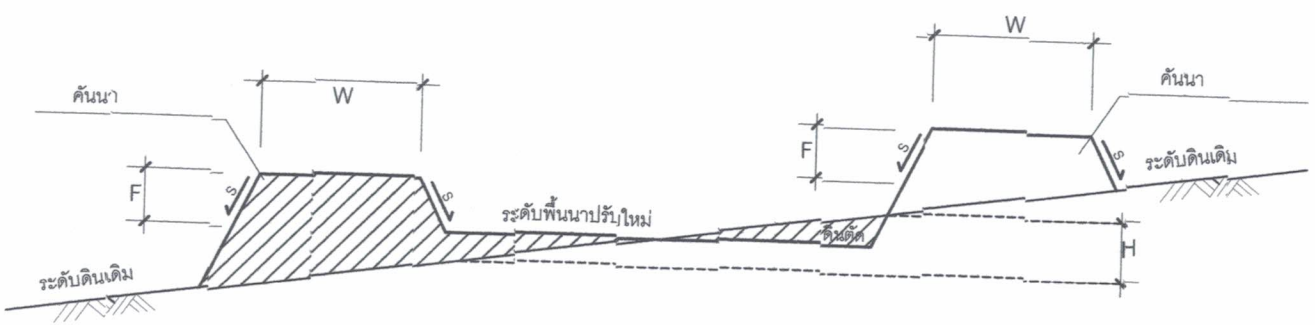

เครื่องหมายสัญลักษณ์

W = ความกว้างหลังคันนา
S = ความลาดชัน ดินตัด , ดินถม
F = ความสูงคันนา
H =ความต่างระดับของพื้นที่นา
S_o =ความลาดชันดินเดิม

หมายเหตุ

W = 0.4 ม.
S = 0.5
F = 0.4 ม.
H =0.36 ม.
S_o =0-2%

การปรับระดับพื้นที่ แบบที่1	มาตราส่วน 1:100