โครงการ

ก่อสร้างถนนคอนกรีตเสริมเหล็ก รหัสทางหลวงท้องถิ่น พย. ถ.20-025 ถนนสายหนองน้อย เชื่อม วัดพระธาตุจอมก๊อ กว้าง 4.00 เมตร ยาว 1,600.00 เมตร หนา 0.15 เมตร หรือมีพื้นที่ไม่น้อยกว่า 6,400.00 ตารางเมตร ไหล่ทางข้างละ 0.30 เมตร บ้านหนองสระ หมู่ที่ 6 ตำบลป่าแฝก อำเภอแม่ใจ จังหวัดพะเยา

ปริมาณงาน

กว้าง 4.00 เมตร ความยาว 1,600.00 เมตร หนา 0.15 เมตร หรือมีพื้นที่ไม่น้อยกว่า 6,400.00 ตารางเมตร ไหล่ทางข้างละ 0.30 เมตร

สถานที่ก่อสร้าง

ถนนสายหนองน้อย เชื่อม วัดพระธาตุจอมก๊อ

รายละเอียดตามแบบเลขที่ 2/2567

ตามแบบมาตรฐานทางหลวงท้องถิ่น

กองช่าง
เทศบาลตำบลป่าแฝก
อำเภอแม่ใจ จังหวัดพะเยา


คณะกรรมการจัดรูปแบบรายการงานก่อสร้าง
ตามคำสั่งเลขที่...428/2568...ลงวันที่..04/08/2568..

ลงชื่อ.....ประธานกรรมการ
นายกิตติกรณ์ มาฟู
ผู้อำนวยการกองช่าง

ลงชื่อ.....กรรมการ
นางรตนพร นรรัตน์
นักวิเคราะห์นโยบายและแผนชำนาญการ

ลงชื่อ.....กรรมการ
นางสาวชนนิกานต์ พรมแจ้
เจ้าพนักงานธุรการชำนาญงาน

คัดลอกแบบมาตรฐานงานก่อสร้างของท้องถิ่น

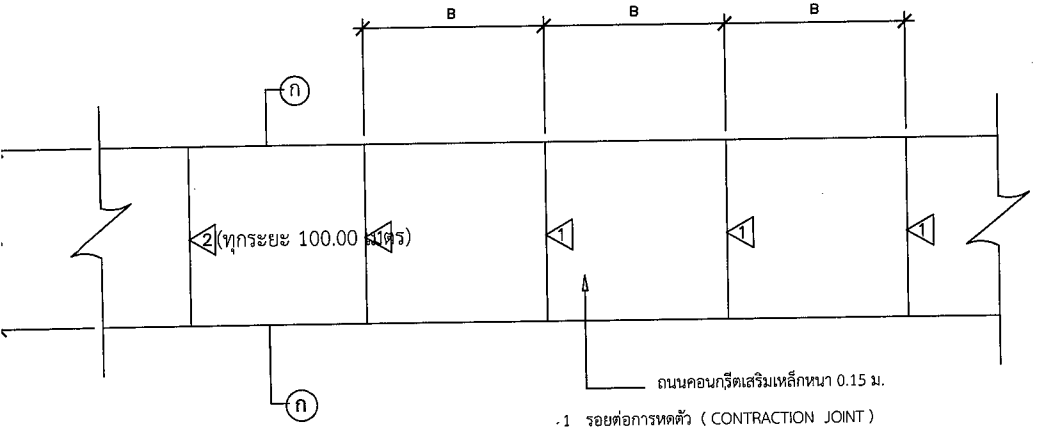

1 รอยต่อการหดตัว (CONTRACTION JOINT)

2 รอยต่อการขยายตัว (EXPANSION JOINT)


แปลนถนนคอนกรีตเสริมเหล็ก


หมายเหตุ

A = ผิวจราจรกว้างเฉลี่ย 4.00 เมตร


B = ระยะช่องผิวจราจรเฉลี่ย 5.00 เมตร

D = ความหนาของผิวจราจร 0.15 เมตร

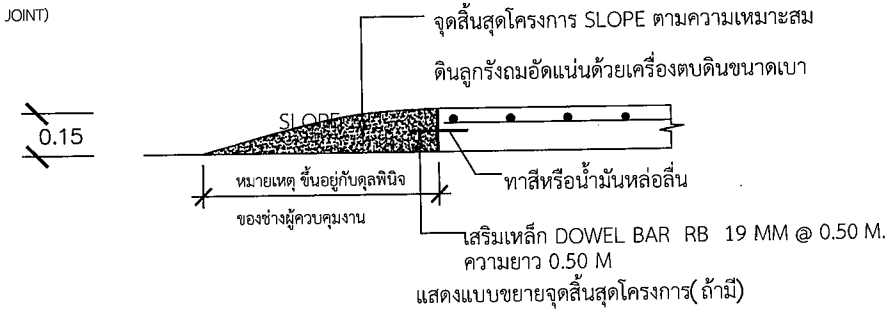

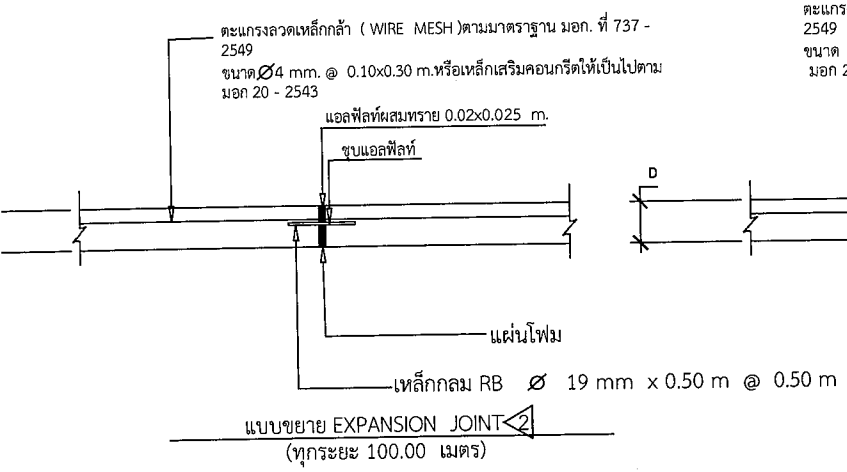

แบบขยาย EXPANSION JOINT 2
(ทุกระยะ 100.00 เมตร)

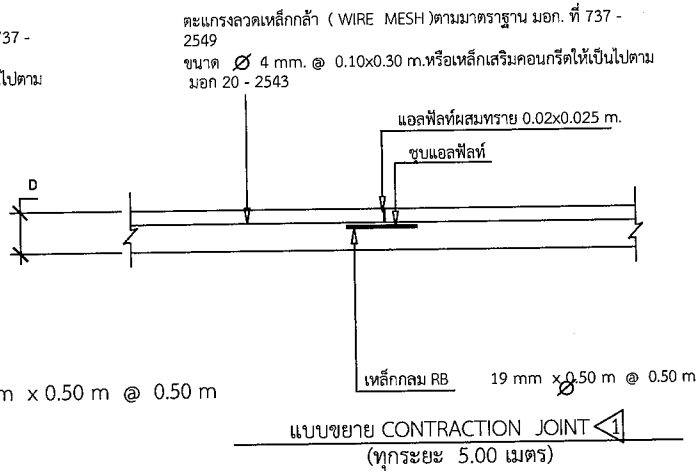

แบบขยาย CONTRACTION JOINT 1
(ทุกระยะ 5.00 เมตร)

คณะกรรมการจัดรูปแบบรายการงานก่อสร้าง
ตามคำสั่งเลขที่...428/2568...ลงวันที่..04/08/2568..

ลงชื่อ.....ประธานกรรมการ
นายกิตติกรณ์ มาฟู
ผู้อำนวยการกองช่าง

ลงชื่อ.....กรรมการ
นางรตนพร นรรัตน์
นักวิเคราะห์นโยบายและแผนชำนาญการ

ลงชื่อ.....กรรมการ
นางสาวชนนิกานต์ พรมแจ้
เจ้าพนักงานธุรการชำนาญงาน

เทศบาลตำบลป่าแฝก จังหวัดพะเยา

กองช่าง
เทศบาลตำบลป่าแฝก

โครงการ

ก่อสร้างถนนคอนกรีตเสริมเหล็ก รหัสทางหลวงท้องถิ่น พย.ถ.20-025 ถนนสายหนองน้อย เชื่อม วัดพระธาตุจอมก๊อ กว้าง 4.00 เมตร ยาว 1,600.00 เมตร หนา 0.15 เมตร หรือมีพื้นที่ไม่น้อยกว่า 6,400.00 ตารางเมตร ไหล่ทางข้างละ 0.30 เมตร บ้านหนองสระ หมู่ที่ 6 ตำบลป่าแฝก อำเภอแม่ใจ จังหวัดพะเยา

ที่ตั้งโครงการ

ถนนสายหนองน้อย เชื่อม วัดพระธาตุจอมก๊อ

ผู้สำรวจ/ผู้เขียนแบบ

(นายกิตติกรณ์ มาฟู)
ผู้อำนวยการกองช่าง

เห็นชอบ

(นายอุทิศ นรรัตน์)
ปลัดเทศบาลตำบลป่าแฝก

อนุมัติ

(นางสาวมัญชุกานต์ ติ๊บปาละ)
นายกเทศมนตรีตำบลป่าแฝก

แบบแสดง

แบบขยาย

มาตราส่วน


NOT TO SCALE

แบบเลขที่


2/2567

วัน / เดือน / ปี	รหัสแบบ
04 / 08 / 2568	จำนวน 1/5

คัดลอกแบบมาตรฐานงานก่อสร้างของท้องถิ่น

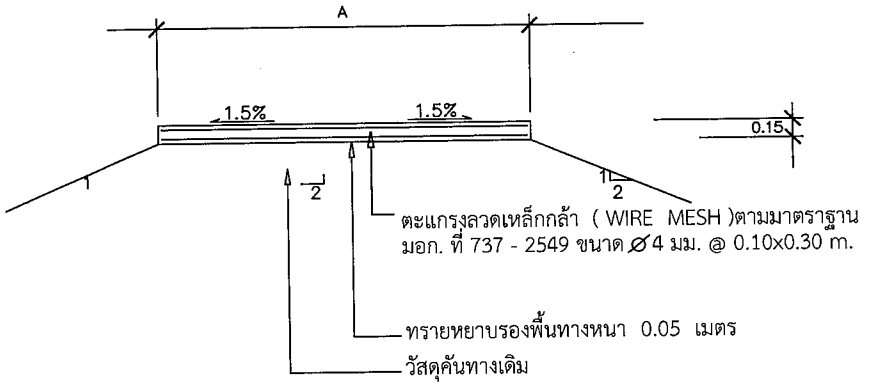

รูปตัดถนนคอนกรีตเสริมเหล็ก ก - ก

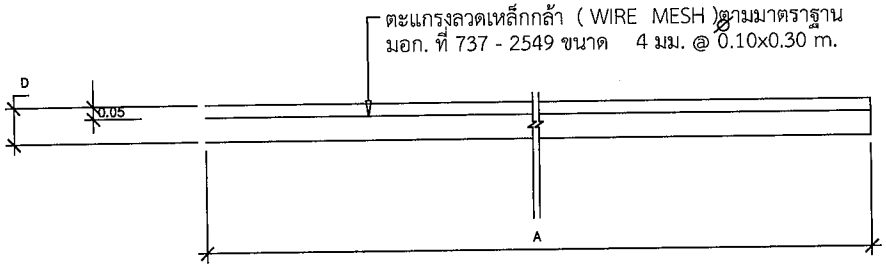

ารเตรียมร่องคอนกรีตสำหรับหลอดยาแนว

ให้ทำการทำความสะอาดร่องคอนกรีตให้สะอาด ปราศจากฝุ่นละออง และร่องคอนกรีตจะต้องแห้ง
ทด้วย
จึงทำการหยอดยางยาแนวที่ได้ต้มให้ละลายให้อุณหภูมิที่ได้กำหนดไว้
การทำผิวหน้าให้หยาบ ให้ทำโดยลากไม้กวาดจากขอบด้านหนึ่งไปยังขอบอีกด้านหนึ่ง
อย่างสม่ำเสมอ และให้เหลื่อมกัน โดยร่องที่เกิดจะต้องไม่ลึกเกิน 2 มม.

ายเหตุ

- มิติต่างๆ มีหน่วยเป็นเมตร นอกจากระบุเป็นอย่างอื่น
- ตระแกรงลวดเหล็กกล้า (WIRE MESH) มาตรฐาน มอก.ที่ 737-2549
  ขนาด⌀4 มม. @ 0.10x0.30 ม.ก่อนการทำงานผู้รับจ้างต้องนำ
  ใบรับรองมาตรฐานจากผู้ผลิต ตระแกรงลวดเหล็กกล้า (WIRE MESH)
  ให้ผู้ควบคุมงานก่อนการทำงาน

ข้อกำหนดสำหรับวัสดุส่วนผสมคอนกรีตผสมเสร็จ

1. ปูนซีเมนต์
   ปูนซีเมนต์ให้ใช้ปูนซีเมนต์ปอร์ดแลนด์ ตามมาตราฐาน
   ผลิตภัณฑ์อุตสาหกรรมมอก. 15 ประเภท 1-3 เป็นปูนซีเมนต์ปอร์ดแลนด์
   ประเภทเกิดแรงสูงเร็ว (HIGH EARLY STRENGTH PORTLAND OEMENT)
2. ทราย
   2.1 ต้องเป็นทรายน้ำจืดหรือทรายบก ที่มีเม็ดทราย คม แข็งแกร่ง
   สะอาดปราศจากวัสดุอื่น เช่นเปลือกหอย ดิน เถ่าถ่าน
   และสารอินทรีย์ต่างๆ เจือปน
   2.2 ทรายที่ใช้ในงานก่อสร้าง จะต้องมีพิกัดความระเอียด (FINESNESS
   MODULUS) ตั้งแต่ 2.3 ถึง 3.1
3. หิน กรวด
   หินหรือกรวด ที่ใช้ต้องแข็งแกร่ง เหนียว ไม่ผุและปราศจากวัสดุอื่นเจือปน ขนาดใหญ่สุด
   ของหินหรือกรวดที่ใช้ต้องไม่ใหญ่กว่า 40 มม.
4. น้ำ
   4.1 น้ำที่ใช้ผสมคอนกรีต ให้ใช้น้ำประปา
   4.2 ในกรณีที่หาน้ำประปาไม่ได้ ต้องเป็นน้ำจืด ปราศจากสารที่เป็นอันตรายต่อคอนกรีต
   และเหล็กเสริม
5. คอนกรีต
   ชนิดและกำลังของคอนกรีต จะต้องใช้จำนวนปูนซีเมนต์ไม่น้อยกว่า 320 กก/ลบ.ม.
   แรงอัดประลัยต่ำสุดของแท่งคอนกรีตมาตฐาน ชนิดของลูกบาศก์
   (15x15x15) 240 กก. ตร.ซม หรือชนิดทรงกระบอก (15x30 ซม) ที่ 210 กก. ตร.ซม
   เทียบกำลังคอนกรีตที่อายุ 7 วัน ถึง 28 วัน
   ก่อนส่งมอบงานผู้รับจ้างจะต้องส่งผลทดสอบให้กับผู้ควบคุมงาน

คณะกรรมการจัดรูปแบบรายการงานก่อสร้าง
ตามคำสั่งเลขที่...428/2568...ลงวันที่..04/08/2568..

ลงชื่อ.....ประธานกรรมการ
นายกิตติกรณ์ มาฟู
ผู้อำนวยการกองช่าง

ลงชื่อ.....กรรมการ
นางรตนพร นรรัตน์
นักวิเคราะห์นโยบายและแผนชำนาญการ

ลงชื่อ.....กรรมการ
นางสาวชนนิกานต์ พรมแจ้
เจ้าพนักงานธุรการชำนาญงาน

เทศบาลตำบลป่าแฝก จังหวัดพะเยา

กองช่าง
เทศบาลตำบลป่าแฝก

โครงการ
ก่อสร้างถนนคอนกรีตเสริมเหล็ก รหัสทางหลวงท้องถิ่น พย.ถ.20-025 ถนนสายหนองน้อย เชื่อม วัดพระธาตุจอมก๊อ กว้าง 4.00 เมตร ยาว 1,600.00 เมตร หนา 0.15 เมตร หรือมีพื้นที่ไม่น้อยกว่า 6,400.00 ตารางเมตร ไหล่ทางข้างละ 0.30 เมตร บ้านหนองสระ หมู่ที่ 6 ตำบลป่าแฝก อำเภอแม่ใจ จังหวัดพะเยา

ที่ตั้งโครงการ
ถนนสายหนองน้อย เชื่อม วัดพระธาตุจอมก๊อ

ผู้สำรวจ/ผู้เขียนแบบ
(นายกิตติกรณ์ มาฟู)
ผู้อำนวยการกองช่าง

เห็นชอบ
(นายอุทิศ นรรัตน์)
ปลัดเทศบาลตำบลป่าแฝก

อนุมัติ
(นางสาวมัญชุกานต์ ติ๊บปาละ)
นายกเทศมนตรีตำบลป่าแฝก


แบบแสดง
แบบขยาย

มาตราส่วน
NOT TO SCALE


แบบเลขที่
2/2567

วัน / เดือน / ปี	รหัสแบบ
04 / 08 / 2568	จำนวน 2/5


คัดลอกแบบมาตรฐานงานก่อสร้างของท้องถิ่น

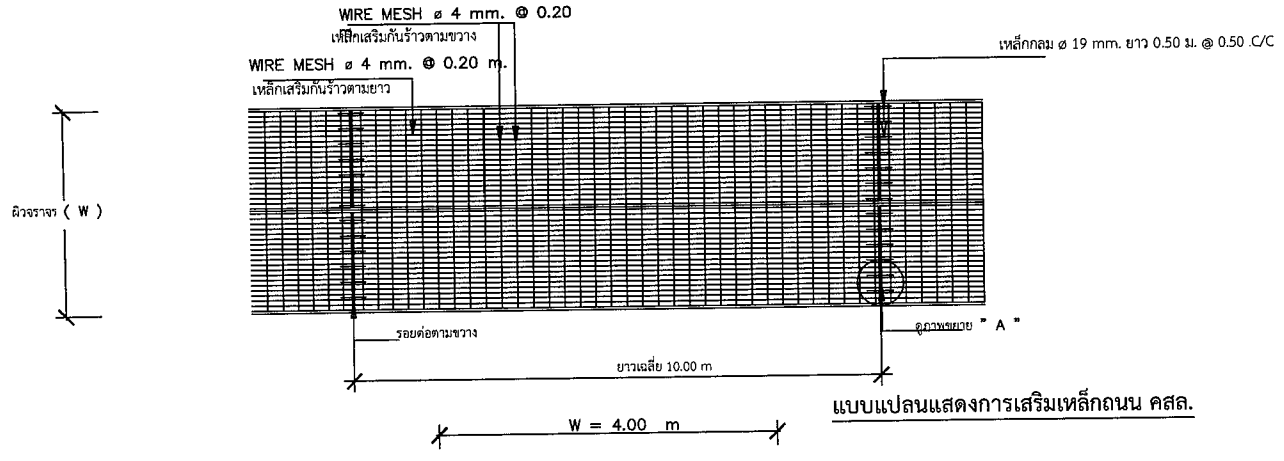


แบบแปลนแสดงการเสริมเหล็กถนน คสล.

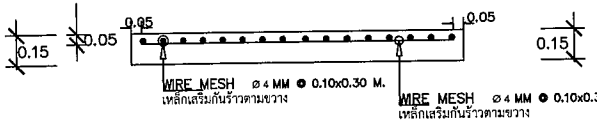


รูปตัดตามขวางผิวจราจร คสล.

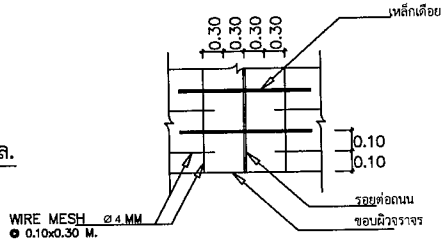

ขยาย A

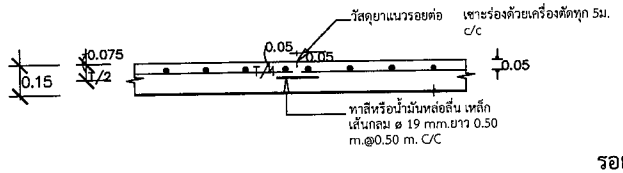

รอยต่อเพื่อการหดตัว (CONTRACTION JOINT)

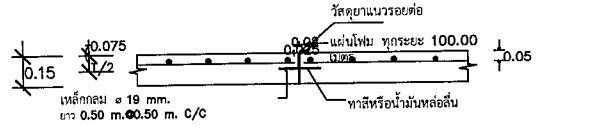

รอยต่อเพื่อการขยายตัว (EXPANSION JOINT)



รอยต่อเพื่อการก่อสร้าง (CONSTRUCTION JOINT)

คณะกรรมการจัดรูปแบบรายการงานก่อสร้าง
ตามคำสั่งเลขที่...428/2568...ลงวันที่..04/08/2568..

ลงชื่อ.....ประธานกรรมการ
นายกิตติกรณ์ มาฟู
ผู้อำนวยการกองช่าง

ลงชื่อ.....กรรมการ
นางรตนพร นรรัตน์
นักวิเคราะห์นโยบายและแผนชำนาญการ

ลงชื่อ.....กรรมการ
นางสาวชนนิกานต์ พรมแจ้
เจ้าพนักงานธุรการชำนาญงาน

กองช่าง
เทศบาลตำบลป่าแฝก

โครงการ
ก่อสร้างถนนคอนกรีตเสริมเหล็ก รหัสทางหลวงท้องถิ่น พย.ถ.20-025 ถนนสายหนองน้อย เชื่อม วัดพระธาตุจอมก๊อ กว้าง 4.00 เมตร ยาว 1,600.00 เมตร หนา 0.15 เมตร หรือมีพื้นที่ไม่น้อยกว่า 6,400.00 ตารางเมตร ไหล่ทางข้างละ 0.30 เมตร บ้านหนองสระ หมู่ที่ 6 ตำบลป่าแฝก อำเภอแม่ใจ จังหวัดพะเยา

ที่ตั้งโครงการ
ถนนสายหนองน้อย เชื่อม วัดพระธาตุจอมก๊อ

ผู้สำรวจ/ผู้เขียนแบบ
(นายกิตติกรณ์ มาฟู)
ผู้อำนวยการกองช่าง

เห็นชอบ
(นายอุทิศ นรรัตน์)
ปลัดเทศบาลตำบลป่าแฝก

อนุมัติ
(นางสาวมัญชุกานต์ ติ๊บปาละ)
นายกเทศมนตรีตำบลป่าแฝก


แบบแสดง
แบบขยาย

มาตราส่วน
NOT TO SCALE


แบบเลขที่
2/2567

วัน / เดือน / ปี	รหัสแบบ
04 / 08 / 2568	จำนวน 3/5

คัดลอกแบบมาตรฐานงานก่อสร้างของท้องถิ่น

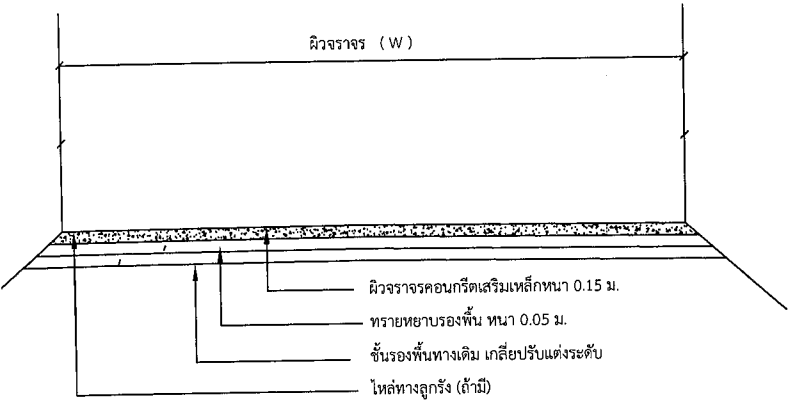

แสดงแบบรูปตัดถนน

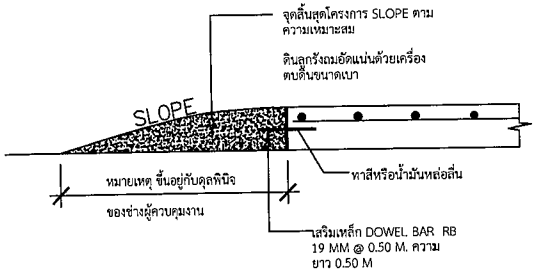

แสดงแบบขยายจุดสิ้นสุดโครงการ(ถ้ามี)

รายการประกอบแบบถนนคอนกรีตเสริมเหล็ก

1. มิติต่าง ๆ ที่แสดงไว้มีหน่วยเป็น "เมตร" นอกจากระบุไว้เป็นอย่างอื่น
2. ก่อนเริ่มงานก่อสร้างให้เกลี่ยปรับแต่ง ระดับผิวทางเดิมที่เป็นหลุมเป็นบ่อด้วยดินลูกรังหรือทราย
3. การทดสอบใดๆ ที่ระบุในแบบแปลนและรายละเอียดข้อกำหนดที่แนบท้ายในสัญญา ผู้รับจ้างต้องรับผิดชอบค่าธรรมเนียมต่าง ๆ ทั้งหมด
4. สาธารณูปโภค และสาธารณูประการต่างๆ เช่น ไฟฟ้า โทรศัพท์ ประปา ท่อระบายน้ำ เป็นต้นที่อยู่บริเวณก่อสร้างและเป็นอุปสรรคต่อการก่อสร้าง ผู้รับจ้างจะต้องติดต่อหน่วยงานที่เกี่ยวข้อง เพื่อย้ายสิ่งเหล่านั้นไปให้พ้น ค่าธรรมเนียนต่างๆ ผู้รับจ้างจะต้องเป็นผู้รับผิดชอบ
5. ผิวจราจรคอนกรีตให้ใช้คอนกรีตที่มีกำลังประลัย (Ultimate Compressiv Strength) ของแท่งคอนกรีตมาตราฐานทรงลูกบาศก์ขนาด 15x'15x 15 ซม.เทียบกำลังคอนกรีตที่อายุ 7 วัน ถึง 28 วัน ต้องไม่น้อยกว่า 240 กก./ตร.ซม. หรือมีกำลังประลัย ของแท่งคอนกรีตมาตฐานทรง กระบอกขนาดเส้นผ่าศูนย์กลาง 15 ซม. สูง 30 ซม.ต้องไม่น้อยกว่า 210 กก/ตร.ซม. ในเทคอนกรีตต้องทำ SLUMP TEST ทุกครั้งที่เปลี่ยนอัตราส่วนผสมของน้ำกับปูนซีเมนต์หรือผู้ควบคุมงานของผู้ว่าจ้างเห็นว่า คอนกรีตข้นหรือเหลวเกินไปค่าการยุบตัวของคอนกรีต ต้องไม่มากกว่า 7.00เซนติเมตรก่อนการทำงานผู้รับจ้างต้องนำเอกสาร Concrete Mix Design จากบริษัทผู้ผลิตคอนกรีตผสมเสร็จ ให้ผู้ควบคุมงานก่อนการทำงาน
6. EXPANSION JOINT จะต้องก่อสร้างทุก 100 เมตรตามรูปแบบและข้อกำหนดและทั้งนี้ให้อยู่ใน ดุลพินิจของผู้ว่าจ้าง
7. เหล็กเสริมผิวเรียบ (ROUND BER) ให้ใช้เหล็กมาตราฐาน มอก.20 -2527 เหล็กเสริมข้ออ้อย(DEFORMED BAR) ให้ใช้เหล็กตามมาตราฐาน มอก. 24-2527
8. เหล็กตะแกรง WIRE MESH ใช้ตามมาตราฐาน มอก. 20-2527 โดยผู้รับจ้างจะต้องส่ง CATALOGUE พร้อม มอก. ของเหล็กตะแกรง WIRE MESH ให้ผู้ควบคุมงานผู้ว่าจ้างเพื่อตรวจสอบคุณสมบัติ ก่อนนำมาใช้งาน
9. การทำผิวหน้าให้หยาบ ให้ทำโดยลากไม้กวาดจากขอบด้านหนึ่งไปยังขอบอีกด้านหนึ่งอย่างสม่ำเสมอ และให้เหลื่อมกัน โดยร่องที่เกิดจะต้องไม่ลึกเกิน 2 มม.
10. ก่อนทำการก่อสร้างผู้รับจ่างจะต้องติดตั้งป้ายประชาสัมพันธ์โครงสร้างทุกครั้ง ตามรูปแบบรายการและข้อกำหนดในสัญญา
11. รายละเอียดใด ๆที่ไม่ได้กำหนดหรือไม่ปรากฏชัดเจนในแบบ รายการ แต่เป็นเนื้องานผู้รับจ้างต้องจัดทำให้เสร็จสมบูรณ์
12. รายละเอียดใด ๆที่ไม่ได้กำหนดในรูปแบบรายการ แต่มิได้ระบุในปริมาณงานตามประมาณราคาถือว่าเป็นเนื้องาน ผู้รับจ้างต้องจัดทำให้สมบูรณ์
13. รายละเอียดใดๆ ที่ขัดแย้งกันในแบบต่อแบบ แบต่อรายการ หรือแบบต่อพื้นที่ก่อสร้างให้ถือว่าสิ่งที่ดีเป็นเกณฑ์ห้ามผู้รับจ้างกระทำโดยพละการ โดยผู้ออกแบบ , สถาปนิก และวิศกร จะเป็นผู้วินิจฉัย ทรงไว้ซึ่งสิทธิในการแก้ไขเปลี่ยนแปลงเพิ่มเติม และตัดสินใจตามความเหมาะสม ทั้งนี้เพื่อให้ถูกต้องตามหลักวิชาการให้ความมั่นคงแข็งแรงรวมทั้งความสวยงาม ตามหลักสถาปัตยกรรม
14. ผู้รับจ้างต้องทำการก่อสร้างด้วยความประณีต เรียบร้อย โดยเป็นไปตามหลักวิชาช่างที่ดี
15. ผู้รับจ้างต้องจัดหาช่างฝีมือที่ดี สามารถก่อสร้างตามแบบที่กำหนดไว้ได้ถูกต้อง และแล้วเสร็จตามสัญญา
16. ก่อนเทคอนกรีตทุกครั้ง ให้ผู้รับจ้างแจ้งเป็นลายลักษณ์อักษร ต่อผู้ควบคุมของผู้ว่าจ้างทราบอย่างน้อย 24 ชั่วโมง และต้องได้รับอนุญาตจากผู้ควบคุมงานก่อน จึงจะเทคอนกรีตได้
17. หลังจากดำเนินการแล้วเสร็จ ผู้รับจ้างต้องทำความสะอาดและตกแต่งสถานที่ให้เรียบร้อย พร้อมใช้งานได้ทันทีที่ส่งมอบงาน

การเตรียมร่องคอนกรีตสำหรับหยอดยางยาแนว

1. ให้ทำการเป่าร่องคอนกรีตให้สะอาดด้วยเครื่องเป่าลมให้ปราศจากฝุ่นละออง และร่องคอนกรีตจะต้องแห้งสนิทด้วย
2. ให้ทำการติดทรือหยอด JOINT แบบต่างๆโดยทั้นทีที่สามารถจะกระทำได้

หมายเหตุ

ให้ศึกษารายละเอียดและข้อกำหนดต่างๆก่อนจะดำเนินการก่อสร้าง

ขณะก่อสร้างให้ทำการติดตั้งป้ายจราจรหรือป้ายเตือนต่างๆหรือทำแนวขอบเขตการก่อสร้างหากเกิดอุบัติเหตุผู้รับจ้างต้องเป็นผู้รับผิดชอบเหตุนั้นๆ

คณะกรรมการจัดรูปแบบรายการงานก่อสร้าง
ตามคำสั่งเลขที่...428/2568..ลงวันที่..04/08/2568..

ลงชื่อ.....ประธานกรรมการ
นายกิตติกรณ์ มาฟู
ผู้อำนวยการกองช่าง

ลงชื่อ.....กรรมการ
นางรตนพร นรรัตน์
นักวิเคราะห์นโยบายและแผนชำนาญการ

ลงชื่อ.....กรรมการ
นางสาวชนนิกานต์ พรมแจ้
เจ้าพนักงานธุรการชำนาญงาน

เทศบาลตำบลป่าแฝก จังหวัดพะเยา

กองช่าง
เทศบาลตำบลป่าแฝก

โครงการ
ก่อสร้างถนนคอนกรีตเสริมเหล็ก รหัสทางหลวงท้องถิ่น พย.ถ.20-025 ถนนสายหนองน้อย เชื่อม วัดพระธาตุจอมก๊อ กว้าง 4.00 เมตร ยาว 1,600.00 เมตร หนา 0.15 เมตร หรือมีพื้นที่ไม่น้อยกว่า 6,400.00 ตารางเมตร ไหล่ทางข้างละ 0.30 เมตร บ้านหนองสระ หมู่ที่ 6 ตำบลป่าแฝก อำเภอแม่ใจ จังหวัดพะเยา .

ที่ตั้งโครงการ
ถนนสายหนองน้อย เชื่อม วัดพระธาตุจอมก๊อ

ผู้สำรวจ/ผู้เขียนแบบ
(นายกิตติกรณ์ มาฟู)
ผู้อำนวยการกองช่าง

เห็นชอบ
(นายอุทิศ นรรัตน์)
ปลัดเทศบาลตำบลป่าแฝก


อนุมัติ
(นางสาวมัญชุกานต์ ติ๊บปาละ)
นายกเทศมนตรีตำบลป่าแฝก

แบบแสดง
แบบขยาย

มาตราส่วน
NOT TO SCALE

แบบเลขที่
2/2567

วัน / เดือน / ปี	รหัสแบบ
04 / 08 / 2568	จำนวน 4/5

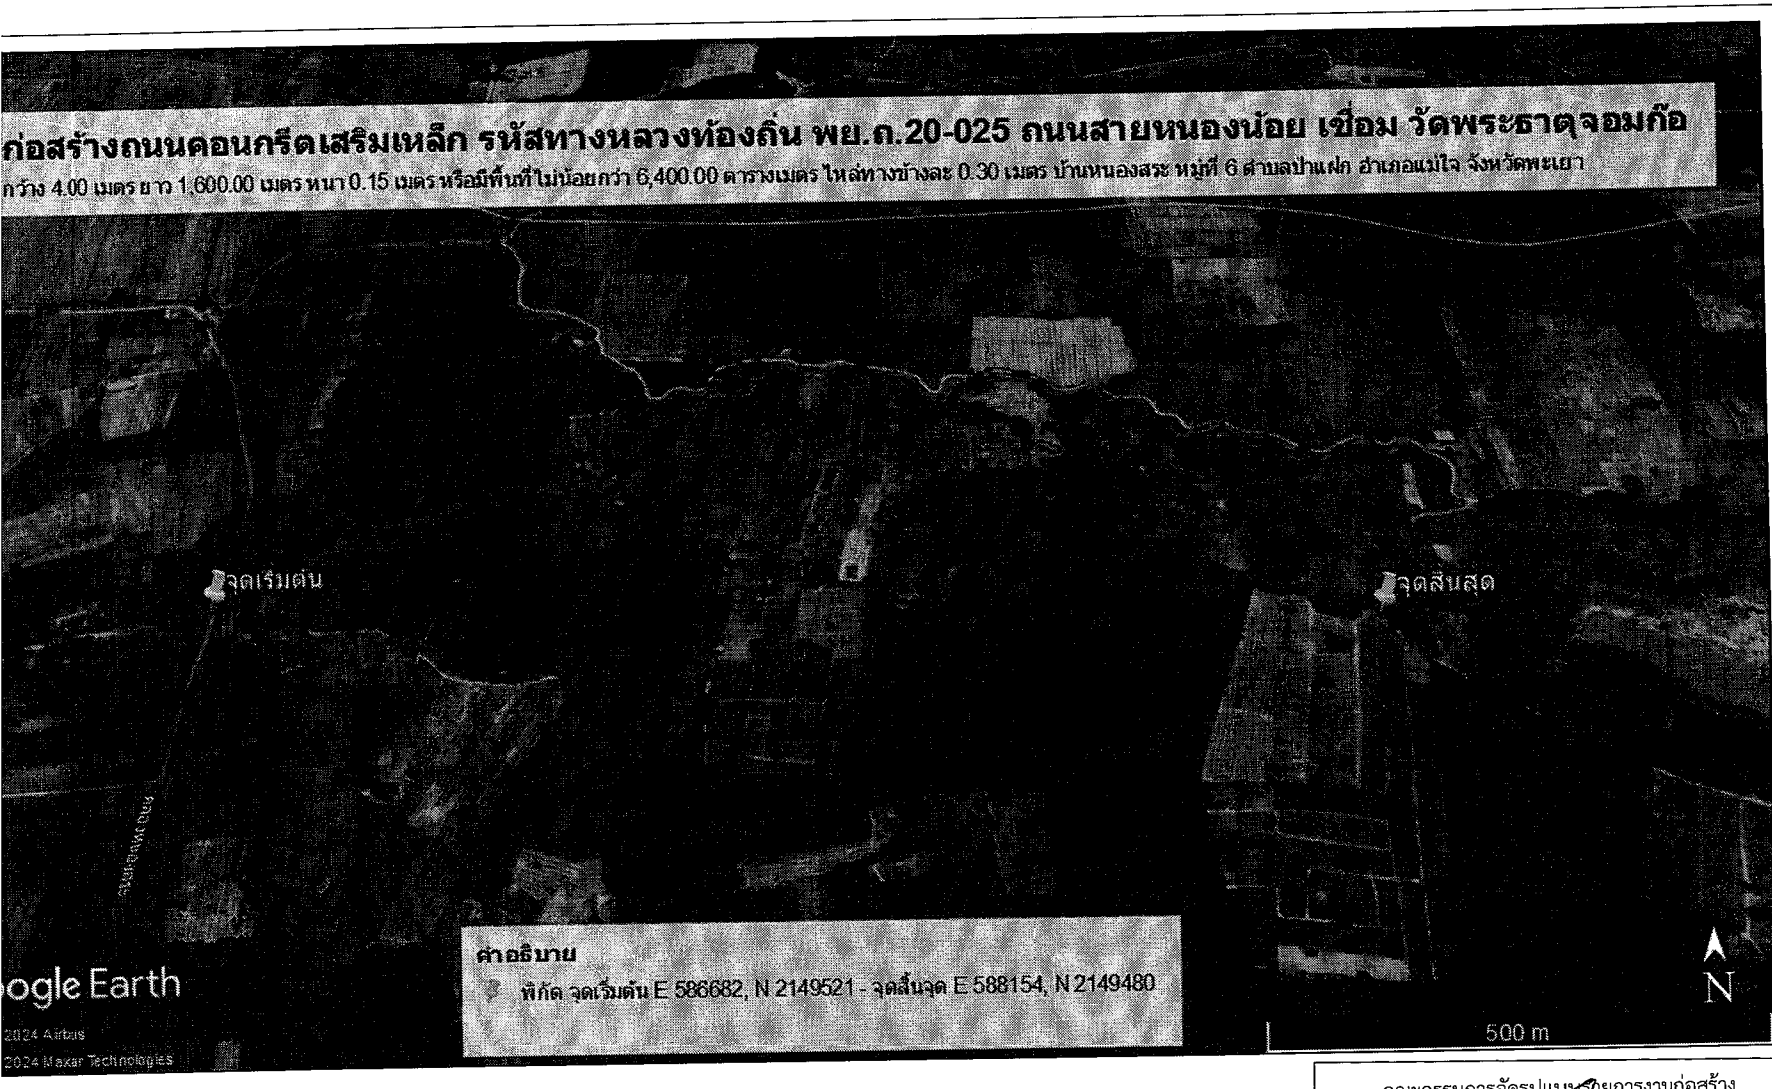

คณะกรรมการจัดรูปแบบวิธีการงานก่อสร้าง
ตามคำสั่งเลขที่...428/2568...ลงวันที่..04/08/2568..

ลงชื่อ.....ประธานกรรมการ
นายกิตติกรณ์ มาฟู
ผู้อำนวยการกองช่าง

ลงชื่อ.....กรรมการ
นางรตนพร นรรัตน์
นักวิเคราะห์นโยบายและแผนชำนาญการ

ลงชื่อ.....กรรมการ
นางสาวชนนิกานต์ พรมแจ้
เจ้าพนักงานธุรการชำนาญงาน

เทศบาลตำบลป่าแฝก
จังหวัดพะเยา

กองช่าง
เทศบาลตำบลป่าแฝก

โครงการ
ก่อสร้างถนนคอนกรีตเสริมเหล็ก รหัสทางหลวงท้องถิ่น พย.ถ.20-025 ถนนสายหนองน้อย เชื่อม วัดพระธาตุจอมก้อ กว้าง 4.00 เมตร ยาว 1,600.00 เมตร หนา 0.15 เมตร หรือมีพื้นที่ไม่น้อยกว่า 6,400.00 ตารางเมตร ไหล่ทางข้างละ 0.30 เมตร บ้านหนองสระ หมู่ที่ 6 ตำบลป่าแฝก อำเภอแม่ใจ จังหวัดพะเยา

ที่ตั้งโครงการ
ถนนสายหนองน้อย เชื่อม วัดพระธาตุจอมก้อ

ผู้สำรวจ/ผู้เขียนแบบ
(นายกิตติกรณ์ มาฟู)
ผู้อำนวยการกองช่าง

เห็นชอบ
(นายอุทิศ นรรัตน์)
ปลัดเทศบาลตำบลป่าแฝก

อนุมัติ
(นางสาวมัญชุกานต์ ติ๊บปาละ)
นายกเทศมนตรีตำบลป่าแฝก

แบบแสดง
แบบขยาย

มาตราส่วน
NOT TO SCALE

แบบเลขที่
2/2567

วัน / เดือน / ปี	รหัสแบบ
04 / 08 / 2568	จำนวน 5/5