

โครงการก่อสร้างรื้อคลินิกหมอบรรจวตำบลนาโพธิ์ โรงพยาบาลส่งเสริมสุขภาพตำบลบ้านหลวง



องค์การบริหารส่วนตำบลนาโพธิ์
อำเภอเพ็ญ จังหวัดอุดรธานี

โครงการก่อสร้างรื้อคลินิกหมอครอบครัวตำบลนาโพธิ์ โรงพยาบาลส่งเสริมสุขภาพตำบลบ้านหลวง

ลักษณะโครงการ

ตามคำสั่ง องค์การบริหารส่วนตำบลนาโพธิ์ ที่ 252/2567 เรื่อง แต่งตั้งคณะกรรมการจัดทำแบบรูปรายการ โครงการก่อสร้างรื้อคลินิกหมอครอบครัว โรงพยาบาลส่งเสริมสุขภาพตำบลบ้านหลวง องค์การบริหารส่วนตำบลนาโพธิ์ อำเภอเพ็ญ จังหวัดอุดรธานี ด้วยวิธีประกวดราคาอิเล็กทรอนิกส์ (e-bidding) งบประมาณประจำปี 2567 ดังนั้น เพื่อให้การจัดทำแบบรูปรายการงานก่อสร้างดังกล่าว เป็นไปตามพระราชบัญญัติการจัดซื้อจัดจ้างและการบริหารพัสดุภาครัฐ พ.ศ. 2560 และระเบียบกระทรวงการคลังว่าด้วยการจัดซื้อจัดจ้างและการบริหารพัสดุภาครัฐ พ.ศ. 2560 นั้น จึงขอแต่งตั้งคณะกรรมการจัดทำแบบรูปรายการงานก่อสร้าง ดังรายชื่อต่อไปนี้

1. นายศุภชัย ผิดวิเศษ	ตำแหน่ง ผู้อำนวยการกองช่าง	ประธานกรรมการฯ
2. นายศุภจิตต์ เอ้ารัมย์	ตำแหน่ง นักวิชาการสาธารณสุขชำนาญการ	กรรมการ
3. จำเอกสาร หารินไสล	ตำแหน่ง เจ้าพนักงานป้องกันฯ	กรรมการ

โดยมีอำนาจหน้าที่ 1) จัดทำแบบรูปรายการงานก่อสร้าง 2) ให้คณะกรรมการฯ ดำเนินการตามข้อ 1 ให้แล้วเสร็จภายใน 14 วัน นับถัดจากวันที่มีคำสั่งแต่งตั้ง ณ วันที่ 27 มีนาคม พ.ศ.2567 โดย นายอำนาจ อินทริราช นายกองค์การบริหารส่วนตำบลนาโพธิ์

รายละเอียดการจัดทำแบบรูปรายการ

- สถานที่ก่อสร้าง ที่สาธารณประโยชน์ บ้านหลวง หมู่ที่ 14 ตำบลนาโพธิ์ อำเภอเพ็ญ จังหวัดอุดรธานี
- ระยะเวลาดำเนินการก่อสร้างและส่งมอบงาน
ดำเนินการก่อสร้างแล้วเสร็จ ภายใน 180 วัน นับถัดจากวันลงนามในสัญญาจ้างก่อสร้าง
- พิกัดที่ตั้งโครงการ
จุดเริ่มต้น : Latitude : 17.6085 Longitude : 102.7497
- ประเภทโครงการ งานก่อสร้างรั้ว, ป้าย และประตูทางเข้า - ออก
- ลักษณะของโครงการ
 - ที่สาธารณประโยชน์ บ้านหลวง หมู่ที่ 14 ปัจจุบันเป็นที่ตั้งโรงพยาบาลส่งเสริมสุขภาพตำบล บ้านหลวง โดยมีอาคารด้านการแพทย์และสาธารณสุข บางส่วนได้ก่อสร้างแล้วเสร็จแต่ยังไม่สมบูรณ์ทั้งหมด ซึ่งปัจจุบันมีรั้วล้อมรอบ แต่ยังมีบางส่วนที่ยังไม่มีประตู เปิด-ปิด ทางเข้าออก รวมถึงรั้วและป้าย ดังนั้น เพื่อให้อาคารของรัฐและที่สาธารณประโยชน์ บ้านหลวง หมู่ที่ 14 มีความปลอดภัยต่อทรัพย์สินและบุคลากรทางการแพทย์และให้มีประสิทธิภาพ ประชาชนผู้มาติดต่อด้านการแพทย์ได้รับประโยชน์สูงสุด จึงจำเป็นต้องก่อสร้างรั้ว จึงมีโครงการดังกล่าวตามการจัดสรรในงบประมาณโครงการฯ
- ปริมาณงานหลักในโครงการฯ และลักษณะงาน
 - งานก่อสร้างรั้วคลินิกหมอครอบครัวตำบลนาโพธิ์ จำนวน 1 หลัง
 - งานระบบไฟฟ้า
 - งานสถาปัตยกรรม
 - งานโครงสร้าง
 - งานประตู เปิด-ปิด
- งานอื่นๆ ที่แสดงในแบบรูปรายการ ปริมาณงาน ที่แนบในสัญญาจ้าง
- ผลประโยชน์
 - ก่อสร้างรั้วคลินิกหมอครอบครัวตำบลนาโพธิ์ โรงพยาบาลส่งเสริมสุขภาพตำบลบ้านหลวง
 - ประชาชน สามารถเข้ารับการรักษาด้านการแพทย์ ได้อย่างมีประสิทธิภาพ

ข้อกำหนดเกี่ยวกับแบบแปลน

- ผู้รับจ้างถ่ายรูปสถานที่ก่อสร้างในตำแหน่งเดียวกันกับรูปถ่ายก่อนการก่อสร้าง เมื่อก่อสร้างแล้วเสร็จเพื่อใช้ประกอบการตรวจการจ้าง
- งานดินขุดชนทั้ง (ถ้ามี) ที่ระยะชนทั้งเกิน 1 กิโลเมตร ให้ชนไปทั้งในที่สาธารณประโยชน์ตามที่กำหนดในแบบแปลน หรือ ช่างผู้ควบคุมงานกำหนด
- การทิ้งดินหรือทรายให้มีการปรับเกลี่ยแต่งดินหรือทราย ทิ้งให้เรียบร้อย ไม่ขวางทางน้ำเข้า/ทางน้ำออก และให้เหมาะสมกับสภาพภูมิประเทศ
- การระบายน้ำในการก่อสร้าง (ถ้ามี) ผู้รับจ้างจะต้องหาวิธีระบายน้ำออกจากบริเวณนั้น เพื่อป้องกันความเสียหายอันจะเกิดขึ้นกับการก่อสร้าง โดยผู้รับจ้างจะต้องออกค่าใช้จ่ายเอง
- รายละเอียดใดๆ ที่ไม่ปรากฏชัดเจนในแบบแปลน และไม่ขัดแย้งในข้อกำหนดรายละเอียดประกอบการก่อสร้าง ผู้รับจ้างจะต้องทำแบบก่อสร้างจริง (Shop Drawing) เสนอต่อคณะกรรมการตรวจรับพัสดุ เพื่อพิจารณา
- การกำหนดตำแหน่งสิ่งปลูกสร้างทุกชนิดที่ไม่ได้ระบุในแบบแปลน ผู้รับจ้างต้องประสานงาน ให้ช่างผู้ควบคุมงานเป็นผู้กำหนด โดยได้รับความเห็นชอบจากคณะกรรมการตรวจรับพัสดุ เช่น อาคารสำนักงานสนาม ป้ายชื่อโครงการและป้ายแนะนำโครงการ เป็นต้น
- มิติต่างๆ งานก่อสร้าง กำหนดเป็น (ม. = เมตร) หรือนอกจากแสดงไว้เป็นอย่างอื่นเฉพาะเจาะจง
- รายละเอียดใดๆ ที่ไม่ปรากฏชัดเจนในแบบแปลนและไม่ขัดแย้งในข้อกำหนดรายการก่อสร้างให้ผู้รับจ้างแจ้งต่อคณะกรรมการตรวจรับพัสดุ เป็นผู้ชี้ขาด ห้ามผู้รับจ้างกระทำโดยพลการ
- การทดสอบใดๆ ที่ไม่ปรากฏชัดในแบบแปลนและรายละเอียดการก่อสร้าง ที่แนบท้ายสัญญาให้เป็นค่าใช้จ่ายทั้งหมดของผู้รับจ้าง
- บททั่วไป
 - ผู้รับจ้างต้องดูแลและรายการให้ละเอียดถี่ถ้วนและเข้าใจโดยตลอด หากไม่เข้าใจหรือมีข้อขัดแย้งใดๆ เกิดขึ้น ไม่ว่าในแบบ หรือ รายการให้ผู้รับจ้างติดต่อสอบถามได้จากช่างผู้ควบคุมงานหรือผู้ออกแบบ เพื่อจะได้ชี้แจงให้ทราบหรือแก้ไขข้อขัดแย้งนั้นๆ ต่อไป หากกระทำการใดๆ โดยพลการ และมีการตรวจพบภายหลัง จากเจ้าของหรือผู้ว่าจ้างหรือช่างผู้ควบคุมงานหรือผู้ออกแบบก็ตาม ผู้รับจ้างจะต้องรับผิดชอบแต่เพียงผู้เดียว
- งานก่อสร้าง
 - แบบรูปรายการ หรือลักษณะงานก่อสร้าง ให้ดำเนินการก่อสร้าง ต่อเติม ปรับปรุง เป็นไปตามแบบรูปรายการ และถูกต้องตามหลักวิชาสถาปัตยกรรม และถูกต้องตามหลักวิชาชีพวิศวกรรมโครงสร้าง และตามหลักวิชาชีพวิศวกรรมไฟฟ้า เพื่อความปลอดภัยต่อทรัพย์สินของทางราชการ และบุคลากร รวมไปถึงมาตรการป้องกัน หรือ แนวเขตป้องกัน หรือ ป้ายแจ้งเตือน เขตพื้นที่การก่อสร้าง ที่ชัดเจน และแสงสว่างป้องกันแจ้งเตือนในเวลากลางคืนอย่างชัดเจน โดยงานต่างๆ ผู้รับจ้าง ต้องดำเนินงานก่อสร้างดังกล่าว ให้อยู่ในขอบเขตงานก่อสร้างเป็นไปตามแบบรูปรายการ ทุกประการ เมื่องานแล้วเสร็จ ให้ตรวจเช็ครายการงานก่อสร้างและเก็บรายละเอียดงานให้เรียบร้อย

หมายเหตุ

- การดำเนินการใดๆ ที่ส่งผลกระทบต่อกรรมสิทธิ์ที่ดินของราษฎร ให้ผู้รับจ้างแจ้งคณะกรรมการตรวจรับพัสดุ เพื่อพิจารณาแก้ไขปัญหา ห้ามดำเนินการโดยขาดความเห็นชอบจากคณะกรรมการตรวจรับพัสดุ
- กำหนดจุดทิ้งดินหรือทราย (ถ้ามี) ที่ใช้สำหรับโครงการดังกล่าว ให้ทิ้งบริเวณที่สาธารณประโยชน์ ในถนนสายทางของโครงการเท่านั้น หากนอกเหนือจากนี้ โดยให้ผู้รับจ้าง เสนอจุดทิ้งดินหรือทราย ให้คณะกรรมการตรวจรับพัสดุ เห็นชอบก่อนดำเนินการ
- ดินหรือทรายที่ขนมา (ถ้ามี) เพื่อดำเนินการก่อสร้าง/ปรับปรุง/ซ่อมแซมถนน ต้องปรับเกลี่ยแต่งอย่างเหมาะสม หรือ สามารถเปลี่ยนแปลงได้ ทั้งนี้ต้องได้รับความเห็นชอบจากคณะกรรมการตรวจรับพัสดุ พิจารณาและต้องมีปริมาณไม่น้อยกว่าเดิม
- รายละเอียดอื่นๆ ที่เปลี่ยนแปลง โดยให้ผู้รับจ้างเสนอแบบ As-Built Plans เปรียบเทียบราคาให้คณะกรรมการตรวจรับพัสดุ



สถานที่ก่อสร้าง

ที่สาธารณประโยชน์ บ้านหลวง หมู่ที่ 14 ตำบลนาโพธิ์ อำเภอเพ็ญ จังหวัดอุดรธานี

ประธานกรรมการจัดทำแบบรูปรายการ

นายศุภชัย ผิดวิเศษ
ผู้อำนวยการกองช่าง

กรรมการ

นายศุภจิตต์ เอ้ารัมย์
นักวิชาการสาธารณสุขชำนาญการ

กรรมการ

จำเอกสาร หารินไสล
เจ้าพนักงานป้องกันฯ

เห็นชอบ

นางยุภาพร เจริญสุข
ปลัดองค์การบริหารส่วนตำบลนาโพธิ์

อนุมัติ

นายอำนาจ อินทริราช
นายกองค์การบริหารส่วนตำบลนาโพธิ์

แบบแสดง

รายการประกอบแบบ
การจัดทำแบบรูปรายการ

คำสั่งเลขที่	734/2567 ลงวันที่ 26 ก.ค. 2567
มาตราส่วน	NON SCALE
วัน/เดือน/ปี	29/07/2567
เลขที่	-
แผ่นที่	01/11

โครงการก่อสร้างรื้อคลินิกหมอบรรณครวัตำบลนาพู่ โรงพยาบาลส่งเสริมสุขภาพตำบลบ้านหลวง



สถานที่ก่อสร้าง

ที่สาธารณประโยชน์ บ้านหลวง หมู่ที่ 14 ตำบลนาพู่ อำเภอเพ็ญ จังหวัดอุดรธานี

ประธานกรรมการจัดทำแบบรายการ

(Signature)

นายสุภชัย ฝักวิเศษ
ผู้อำนวยการกองช่าง

กรรมการ

(Signature)

นายสุภจิตต์ เชาว์รัง
นักวิชาการสาธารณสุขชำนาญการ

กรรมการ

(Signature)

จำเอนสกร หารินโส
เจ้าพนักงานป้องกันฯ

เห็นชอบ

(Signature)

นางยุภาพร เจริญสุข
ปลัดองค์การบริหารส่วนตำบลนาพู่

อนุมัติ

(Signature)

นายอำนาจ อินทรธราช
นายกองค์การบริหารส่วนตำบลนาพู่

แบบแสดง

แผนที่สังเขป

คำสั่งเลขที่ 734/2567
ลงวันที่ 26 ก.ค. 2567

มาตราส่วน NON SCALE

วัน/เดือน/ปี 29/07/2567

เลขที่ -

แผ่นที่ 02/11

จุดที่ตั้งโครงการ

พิกัด

1948297 N หรือ lat. 17.6085
261216 E long. 102.7497

บ้านหลวง หมู่ที่ 5,14

ประตูบานเลื่อน D4

ประตูบานเปิด D3

ถนนทางหลวงท้องถิ่น อค.ถ.103-02
สายบ้านหนองนกเขียน - บ้านหัวสวาย

ทางไปบ้านดงสว่าง -
บ้านหัวสวาย

ประตูบานเลื่อน D2

ประตูบานเลื่อน D1

งานติดตั้งรื้อสำเร็จ

วัด

วัดลำดวนบ้านหลวง




รพ.สต.บ้านหลวง

ทางไปบ้านหนองนกเขียน

ทางไปถนนทางหลวงหมายเลข 2
อุดรธานี - หนองคาย

ประตูบานเลื่อน D2

โรงพยาบาลส่งเสริมสุขภาพตำบล บ้านหลวง

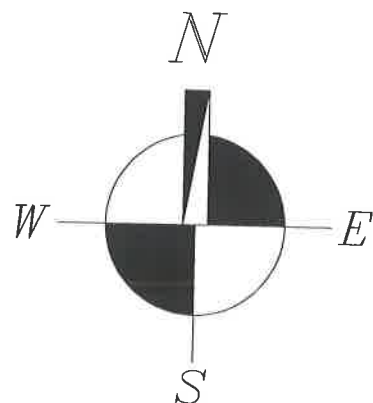

หมายเหตุ

แบบแปลนหรือสิ่งใดที่ปรากฏในแบบต่อแบบ หรือแบบต่อรายการไม่ชัดเจน สามารถปรับปรุงแก้ไขได้ตามความเหมาะสม ทั้งนี้เพื่อให้ถูกต้องตามหลักวิชาช่างที่ดี สวยงาม ตามหลักวิชาสถาปัตยกรรมและวิศวกรรม โดยให้อยู่ในดุลพินิจของช่างผู้ควบคุมงาน และต้องได้รับความเห็นชอบจากคณะกรรมการตรวจรับพัสดุ ก่อนดำเนินการ รวมถึงสิทธิในการซ่อมใหม่ เพิ่มเติม และปรับเปลี่ยน ได้ตามความเหมาะสมแต่ต้องได้ปริมาณงานตามที่กำหนดไว้





รูปด้าน 2


แปลนป้าย

ตัวอักษร วัสดุสแตนเลส สีทองเงา

ผนังฉาบเรียบทาสี

ป้ายบุหินแกรนิตสีดำ


ตรา อบต. ขนาด 0.80x1.10 เมตร วัสดุสแตนเลสเงากัดกรด

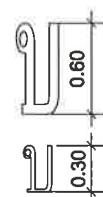

ป้าย

SCALE

NON SCALE

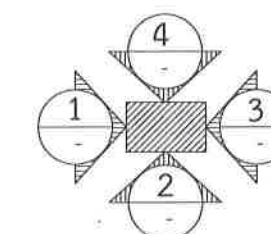

ทิศทางการมองรูปด้าน



สถานที่ก่อสร้าง

ที่สาธารณประโยชน์ บ้านหลวง หมู่ที่ 14
ตำบลนาโพธิ์ อำเภอฟิณ จังหวัดอุดรธานี

ประธานกรรมการจัดทำแบบรายการ

นายสุกชัย ศิวะสิน
ผู้อำนวยการกองช่าง

กรรมการ

นายสุกจิตต์ เจริญ
นักวิชาการสาธารณสุขชำนาญการ

กรรมการ

จำเอกสาร หารินไส
เจ้าพนักงานป้องกันฯ

เห็นชอบ

นางยุภาพร เจริญสุข
ปลัดองค์การบริหารส่วนตำบลนาโพธิ์

อนุมัติ

นายอานวย อินทรธรรมา
นายกองค์การบริหารส่วนตำบลนาโพธิ์

แบบแสดง

รูปด้าน 2
แปลนป้าย

คำสั่งเลขที่	734/2567 ลงวันที่ 26 ก.ค. 2567
มาตราส่วน	NON SCALE
วัน/เดือน/ปี	29/07/2567
เลขที่	-
แผ่นที่	03/11



สถานที่ก่อสร้าง

ที่สาธารณประโยชน์ บ้านหลวง หมู่ที่ 14
ตำบลนาโพธิ์ อำเภอนาโพธิ์ จังหวัดอุดรธานี

ประธานกรรมการจัดทำแบบรูปราชการ

นายสุกช้อย ฝักวิเศษ
ผู้อำนวยการกองช่าง

กรรมการ

นายสุกช้อย ฝักวิเศษ
นักวิชาการสาธารณสุขชำนาญการ

กรรมการ

จำเริญสาร ทารินไสล
เจ้าพนักงานป้องกันฯ

เห็นชอบ

นางยุภาพร เจริญสุข
ปลัดองค์การบริหารส่วนตำบลนาโพธิ์

อนุมัติ

นายอานวต อินทรธีราช
นายกองค์การบริหารส่วนตำบลนาโพธิ์

แบบแสดง

รูปด้าน 4
รูปด้าน 1
รูปด้าน 3

คำสั่งเลขที่

734/2567
ลงวันที่ 26 ก.ค. 2567

มาตราส่วน

NON SCALE

วัน/เดือน/ปี


29/07/2567

เลขที่


-

แผ่นที่


04/11

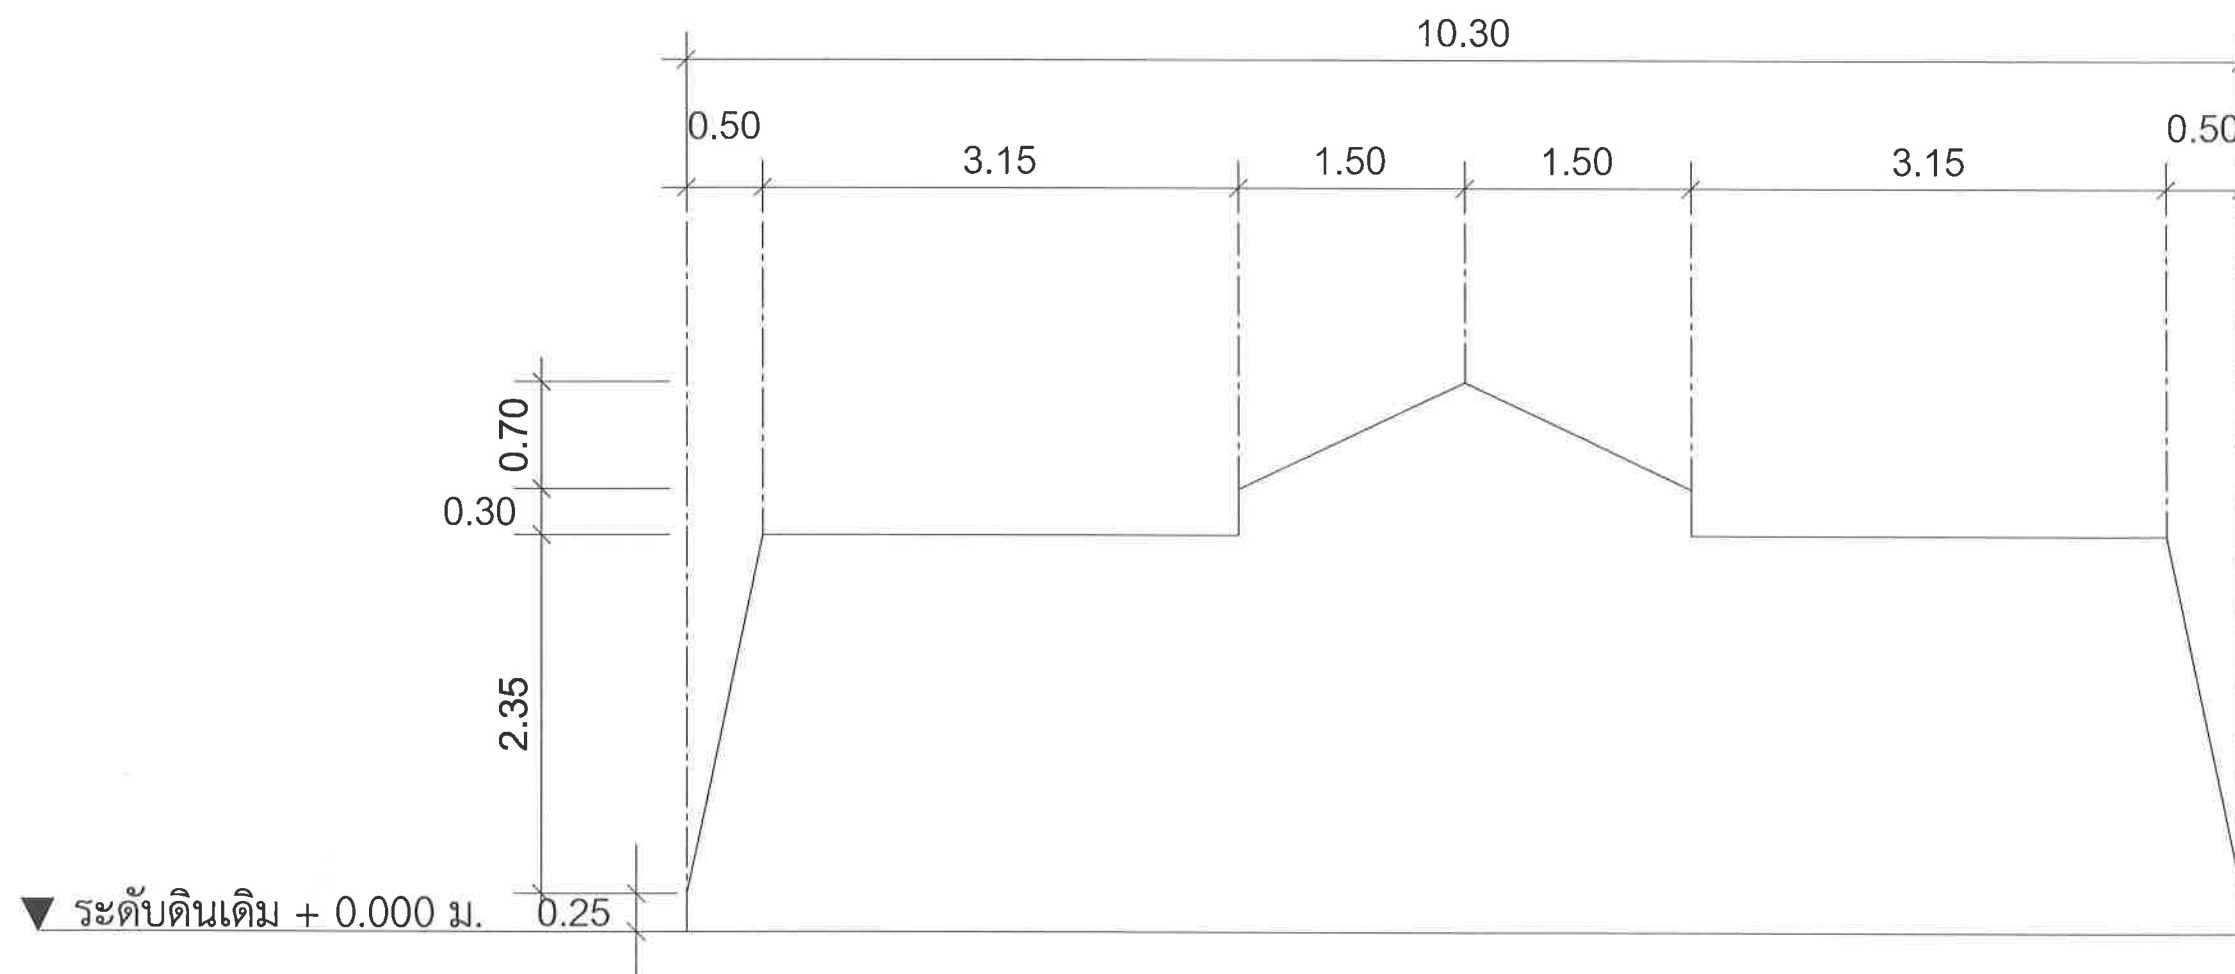

รูปด้าน 4

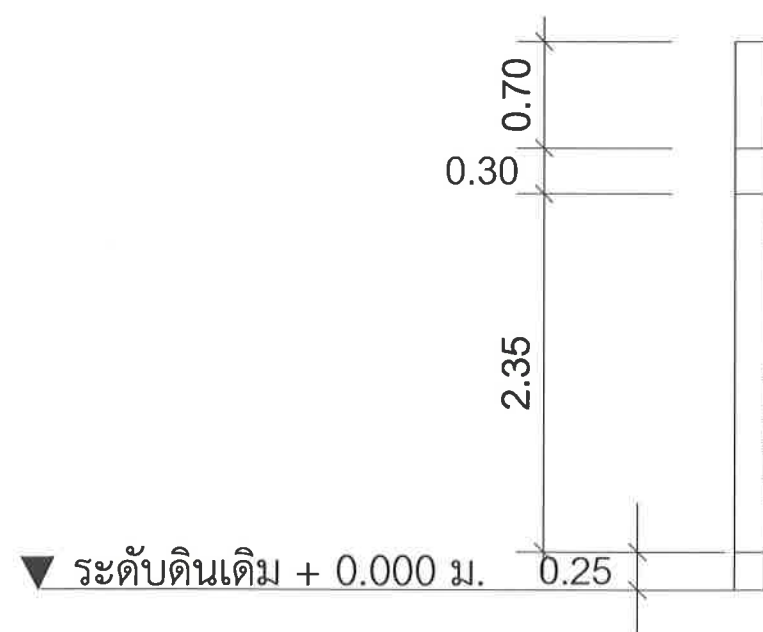

รูปด้าน 1

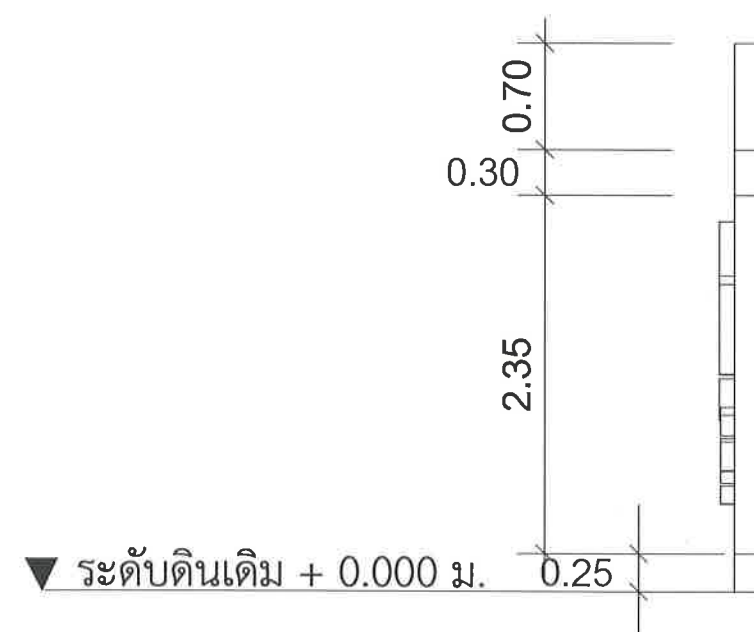


รูปด้าน 3


ป้าย

SCALE


NON SCALE

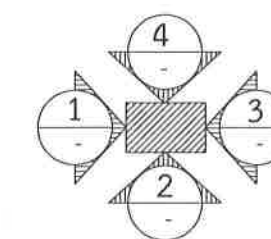

ทิศทางการมองรูปด้าน

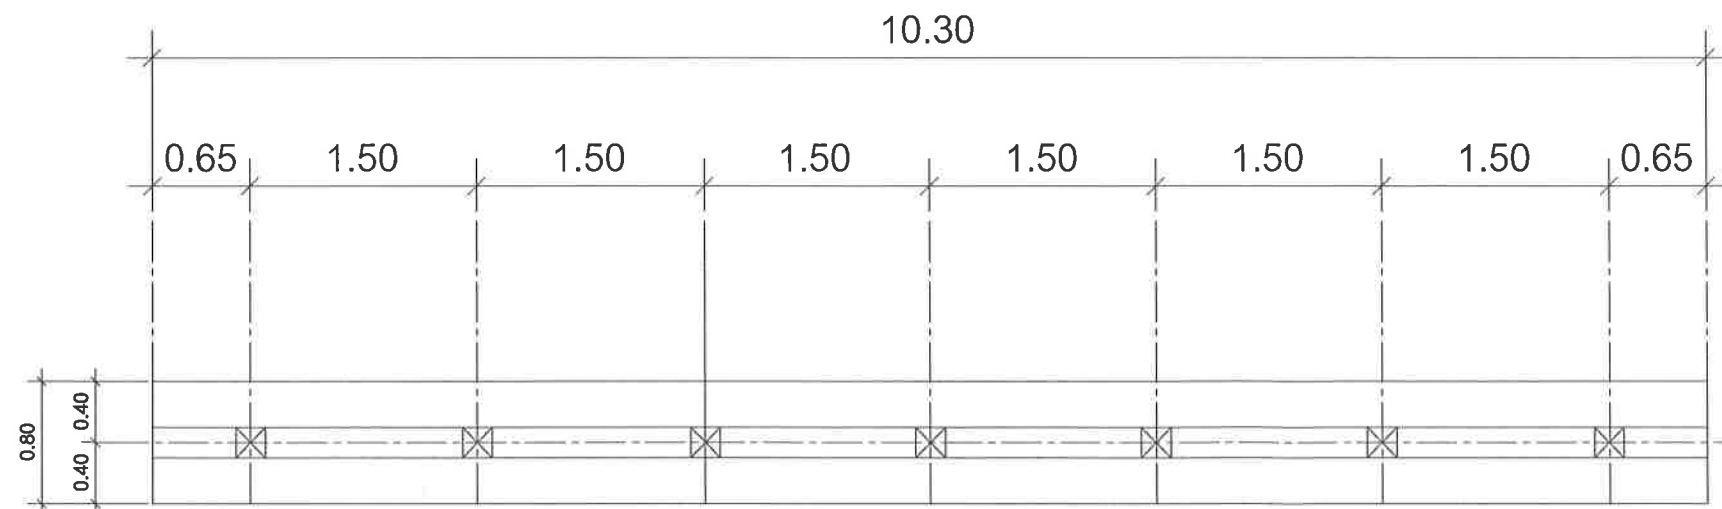

แปลนฐานราก, เสา

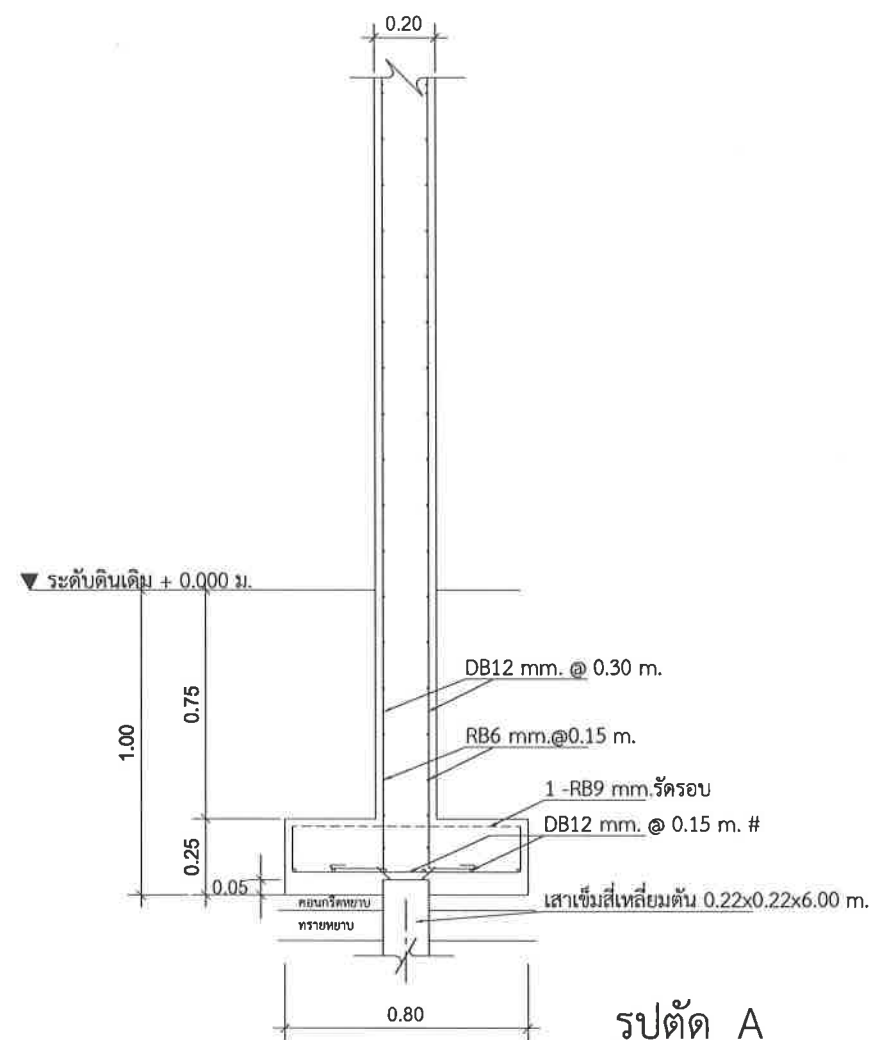

รูปตัด A

มาตราส่วน NON-SCALE



สถานที่ก่อสร้าง

ที่สาธารณประโยชน์ บ้านหลวง หมู่ที่ 14
ตำบลนาโพธิ์ อำเภอยะผิง จังหวัดอุดรธานี

ประธานกรรมการจัดทำแบบรายการ

[Signature]

นายศุภชัย ศิวิเศษ
ผู้อำนวยการกองช่าง

กรรมการ

[Signature]

นายศุภจิตต์ เชาว์
นักวิชาการสาธารณสุขชำนาญการ

กรรมการ

[Signature]

จำเอนสาคร ทารินใส
เจ้าพนักงานป้องกัน

เห็นชอบ

[Signature]

นางยุภาพร เจริญสุข
ปลัดองค์การบริหารส่วนตำบลนาโพธิ์

อนุมัติ

[Signature]
นายอำนาจ อินทรธรา
นายกองค์การบริหารส่วนตำบลนาโพธิ์

แบบแสดง

แปลนฐานราก, เสา
รูปตัด A


คำสั่งเลขที่ 734/2567
ลงวันที่ 26 ก.ค. 2567

มาตราส่วน NON SCALE


วัน/เดือน/ปี 29/07/2567

เลขที่ -

แผ่นที่ 05/11

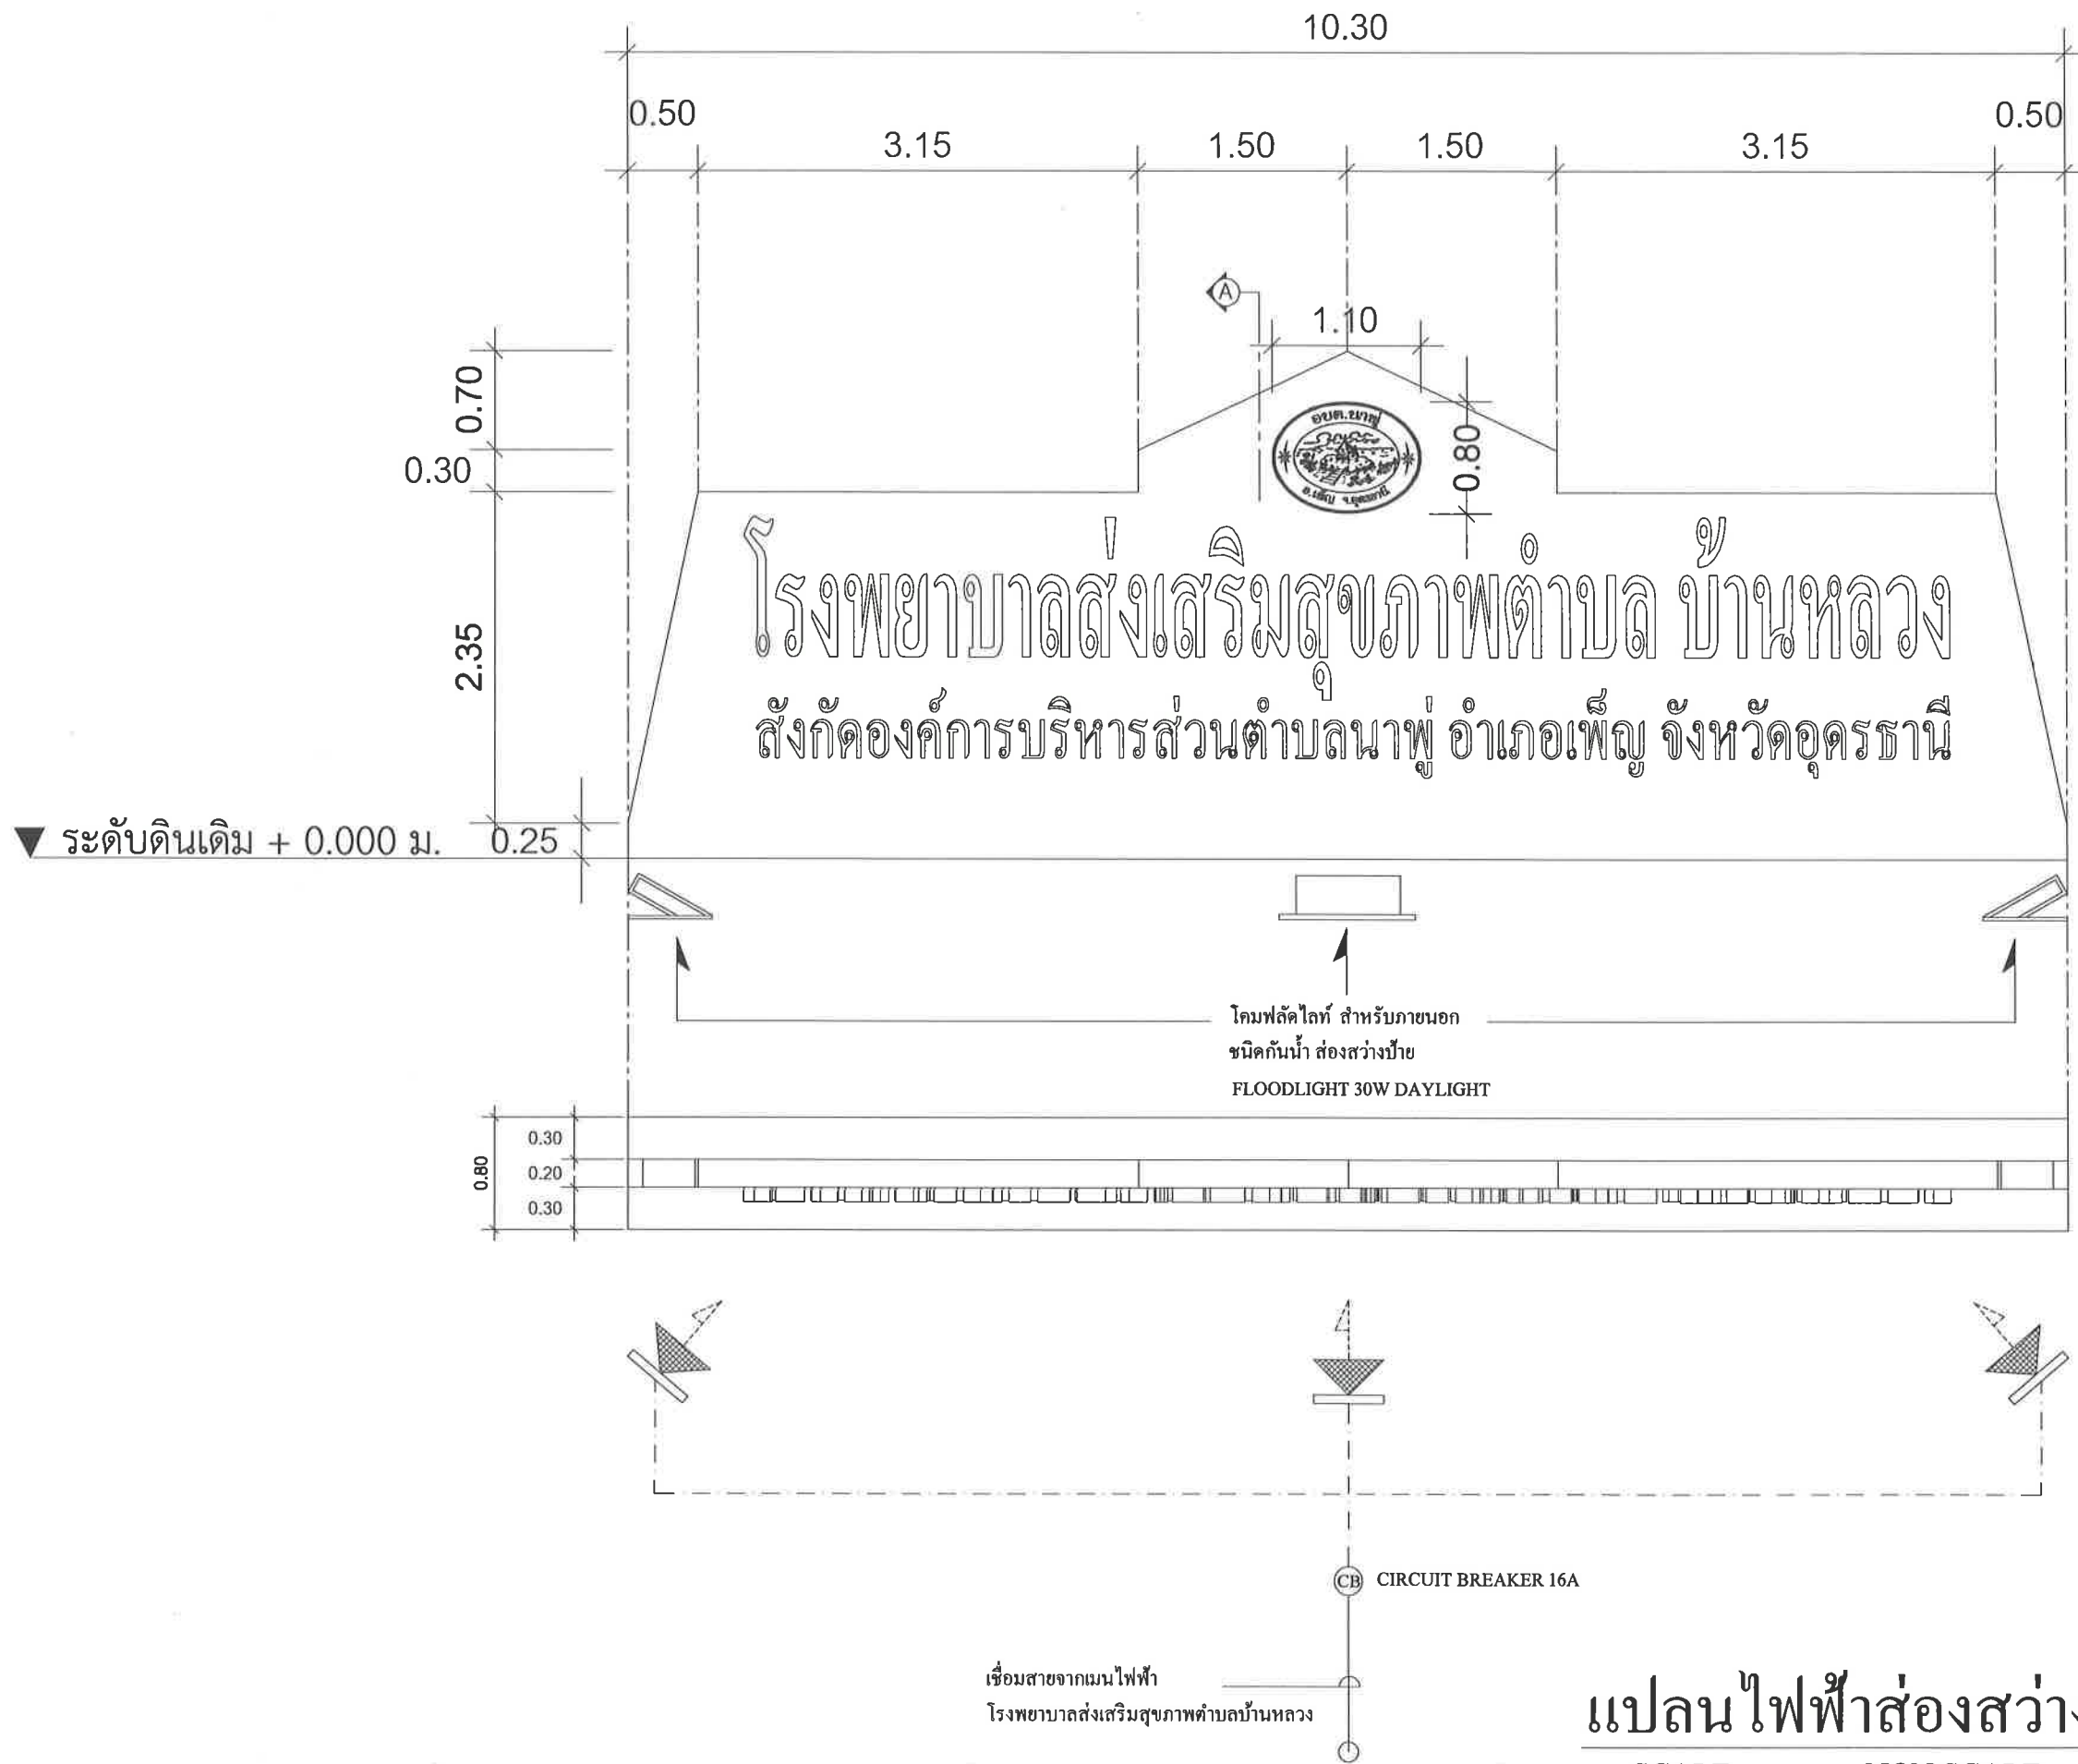

แปลนไฟฟ้าส่องสว่าง
SCALE NON SCALE

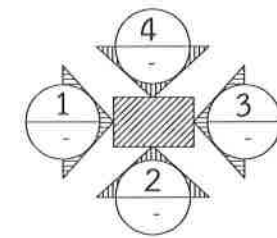

ทิศทางการมองรูปด้าน



สถานที่ก่อสร้าง	ที่สาธารณประโยชน์ บ้านหลวง หมู่ที่ 14 ตำบลนาโพธิ์ อำเภอฟะนิง จังหวัดอุดรธานี
ประธานกรรมการจัดทำแบบรายการ	นายสุภชัย ศิวิเศษ ผู้อำนวยการกองช่าง
กรรมการ	นายสุภจิตต์ เชาว์รัง นักวิชาการสาธารณสุขชำนาญการ
กรรมการ	จำเริญ ไชยกุล เจ้าพนักงานป้องกันฯ
เห็นชอบ	นางศุภพร เจริญสุข ปลัดองค์การบริหารส่วนตำบลนาโพธิ์
อนุมัติ	นายอัมมวดี อินทรธีราช นายกองค์การบริหารส่วนตำบลนาโพธิ์
แบบแสดง	แปลนไฟฟ้าส่องสว่างป้าย
คำสั่งเลขที่	734/2567 ลงวันที่ 26 ก.ค. 2567
มาตราส่วน	NON SCALE
วัน/เดือน/ปี	29/07/2567
เลขที่	-
แผ่นที่	06/11



สถานที่ก่อสร้าง

ที่สาธารณประโยชน์ บ้านหลวง หมู่ที่ 14
ตำบลนาโพธิ์ อำเภอเพ็ญ จังหวัดอุดรธานี

ประธานกรรมการจัดทำแบบรายการ

นายสุภชัย ศิ่ววิเศษ

ผู้อำนวยการกองช่าง

กรรมการ

นายสุภจิตต์ เจริญ

นักวิชาการสาธารณสุขชำนาญการ

กรรมการ

จำเริญ สาทิส

เจ้าพนักงานป้องกันฯ

เห็นชอบ

นางยุภาพร เจริญสุข

ปลัดองค์การบริหารส่วนตำบลนาโพธิ์

อนุมัติ



นายอานวย อินทธีราช

นายกองค์การบริหารส่วนตำบลนาโพธิ์

แบบแสดง

ประตูด่าน D1

คำสั่งเลขที่	734/2567 ลงวันที่ 26 ก.ค. 2567
มาตราส่วน	NON SCALE
วัน/เดือน/ปี	29/07/2567
เลขที่	-
แผ่นที่	07/11

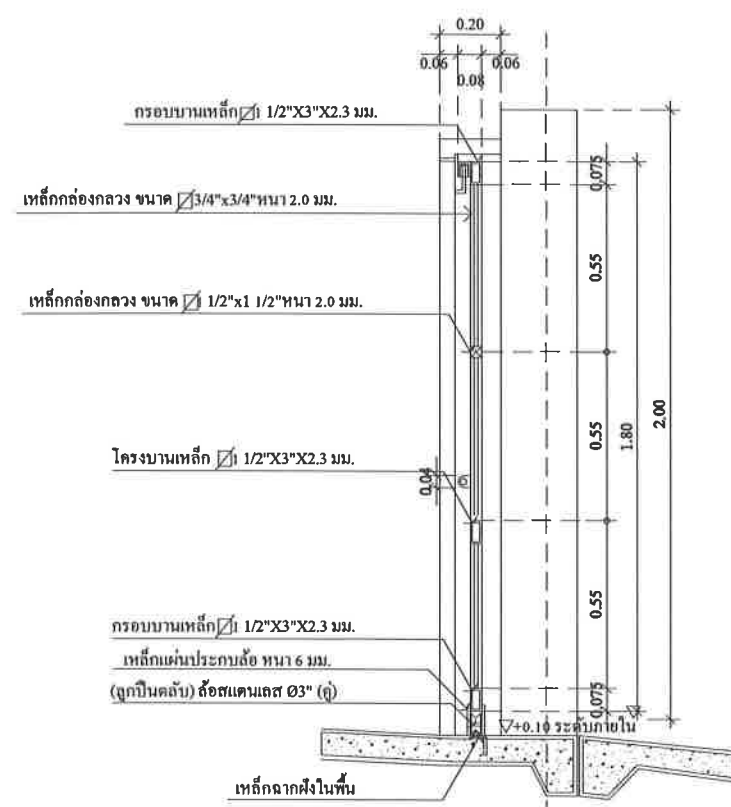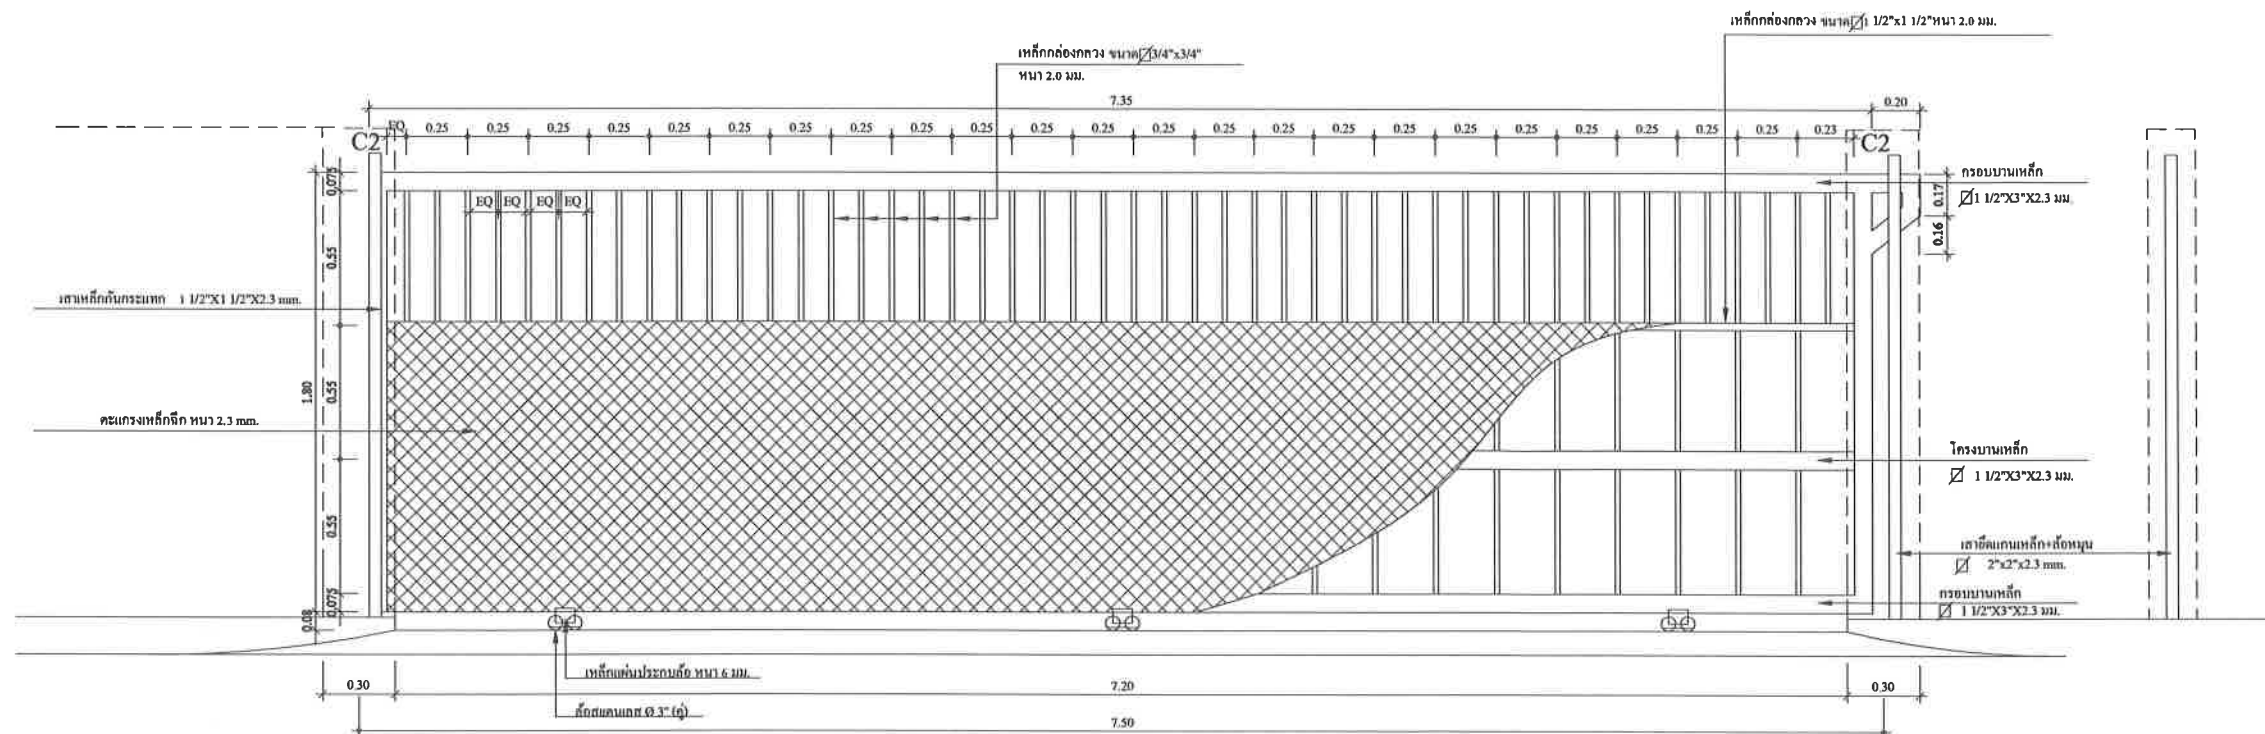

รูปตัด
มาตราส่วน NON-SCALE

แบบขยายประตูรั้วบานเลื่อน 7.20 ม.

มาตราส่วน NON-SCALE

ขยายประตูบานเลื่อน D1

ประตูบานเลื่อน D1

SCALE NON SCALE



สถานที่ก่อสร้าง

ที่สาธารณประโยชน์ บ้านหลวง หมู่ที่ 14
ตำบลนาโพธิ์ อำเภอเพ็ญ จังหวัดอุดรธานี

ประธานกรรมการจัดทำแบบรายการ

นายสุกชัย ศิควิเศษ
ผู้อำนวยการกองช่าง

กรรมการ

นายสุกจิตต์ เฝ้ารัง
นักวิชาการสาธารณสุขชำนาญการ

กรรมการ

จำเอนสาคกร หารินสไล
เจ้าพนักงานป้องกันฯ

เห็นชอบ

นางญากพร เจริญสุท
ปลัดองค์การบริหารส่วนตำบลนาโพธิ์



อนุมัติ

นายอานน อินทรธีราช
นายกองค์การบริหารส่วนตำบลนาโพธิ์

แบบแสดง

ประตูลานเลื่อน D2

คำสั่งเลขที่	734/2567 ลงวันที่ 26 ก.ค. 2567
มาตราส่วน	NON SCALE
วัน/เดือน/ปี	29/07/2567
เลขที่	-
แผ่นที่	08/11

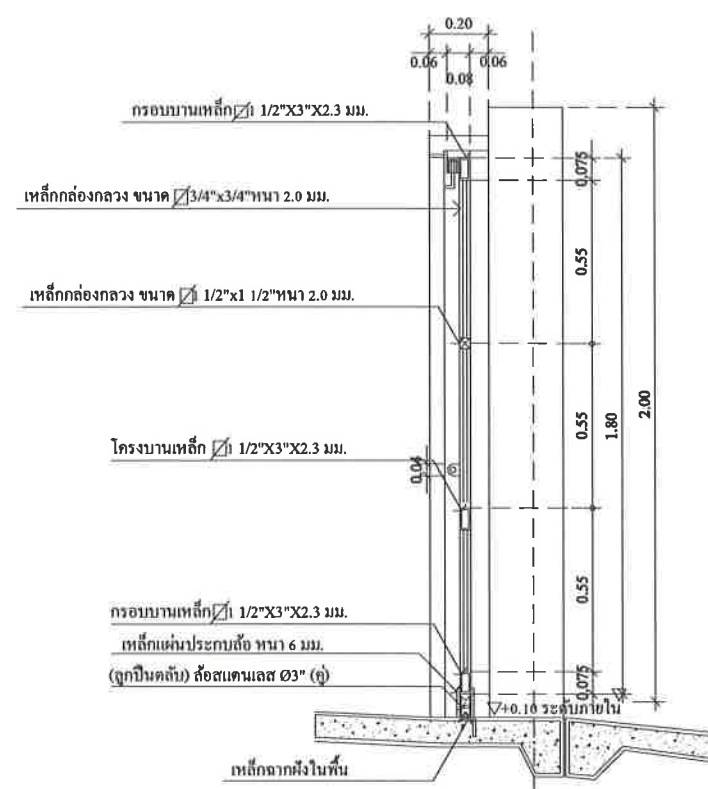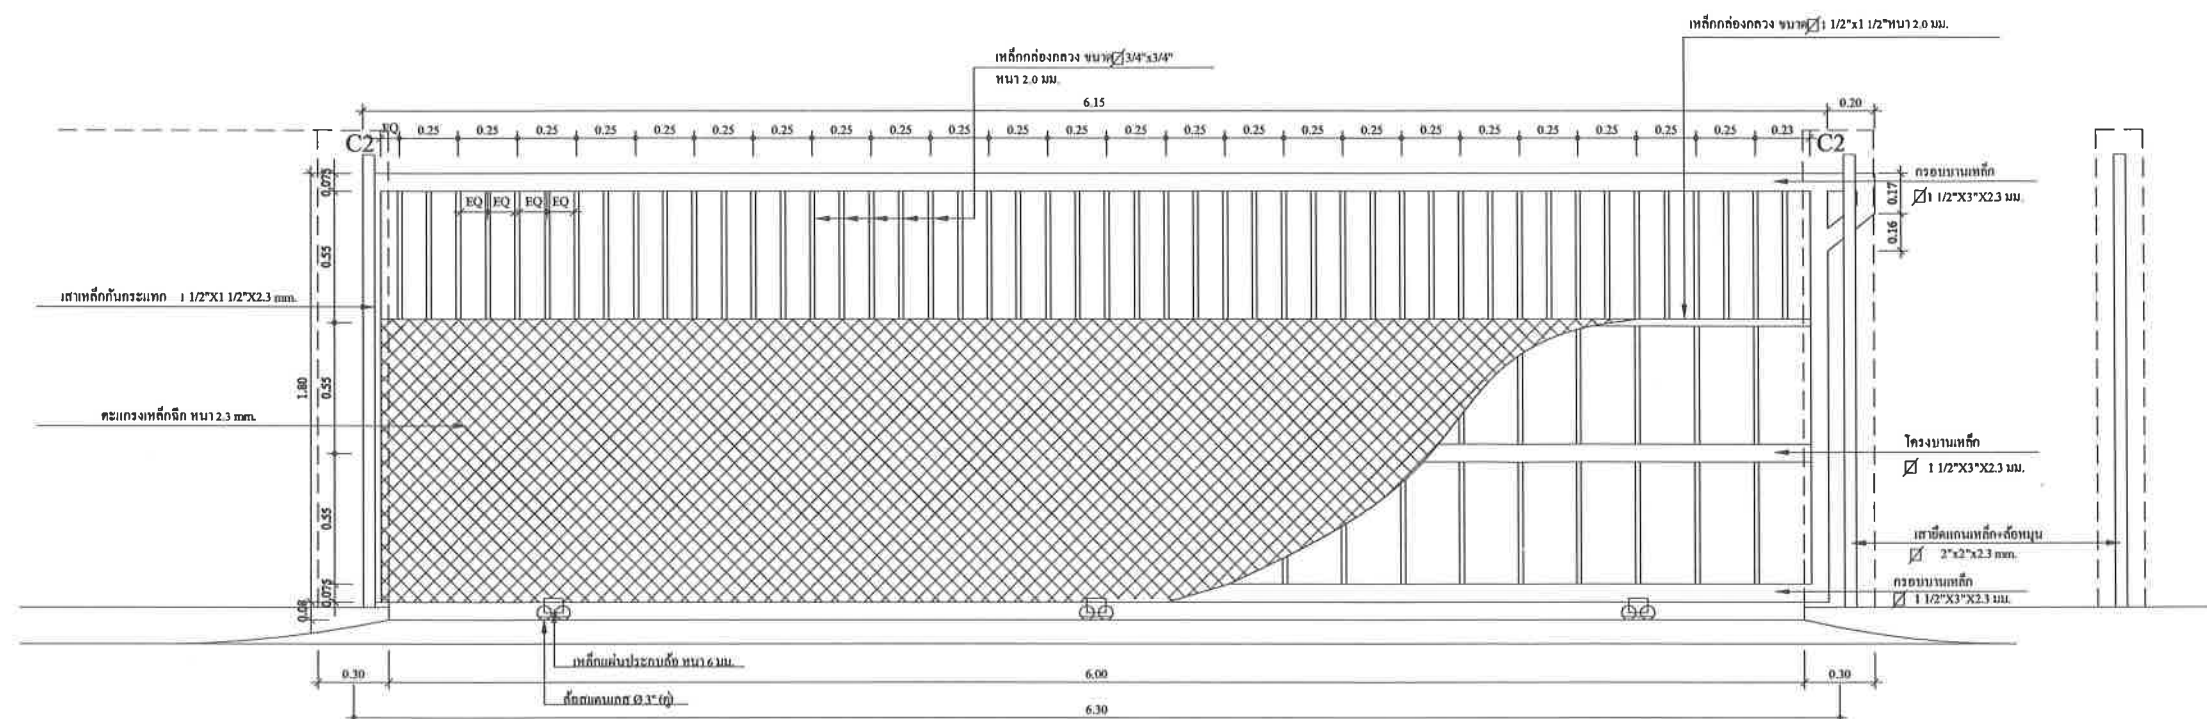

แบบขยายประตูรั้วบานเลื่อน 6.00 ม.

มาตราส่วน NON-SCALE

ขยายประตูบานเลื่อน D2

รูปตัด
มาตราส่วน NON-SCALE

ประตูบานเลื่อน D2

SCALE NON SCALE



สถานที่ก่อสร้าง
ที่สาธารณประโยชน์ บ้านหลวง หมู่ที่ 14
ตำบลนาโพธิ์ อำเภอเพ็ญ จังหวัดอุดรธานี

ประธานกรรมการจัดทำแบบรายการ

นายสุกชัย พิศิทธิ์
ผู้อำนวยการกองช่าง

กรรมการ

นายสุกจิตต์ เฮ้ร้าง
นักวิชาการสาธารณสุขชำนาญการ

กรรมการ

จำเอนสาคร หารินสไล
เจ้าพนักงานป้องกันฯ

เห็นชอบ


นางยุภาพร เจริญสุข
ปลัดองค์การบริหารส่วนตำบลนาโพธิ์

อนุมัติ


นายอานนถ อินทรธราช
นายสอองค์การบริหารส่วนตำบลนาโพธิ์

แบบแสดง
รูปด้านร้วคาวบอย
แปลนร้วคาวบอย

คำสั่งเลขที่	734/2567 ลงวันที่ 26 ก.ค. 2567
มาตราส่วน	NON SCALE
วัน/เดือน/ปี	29/07/2567
เลขที่	-
แผ่นที่	10/11

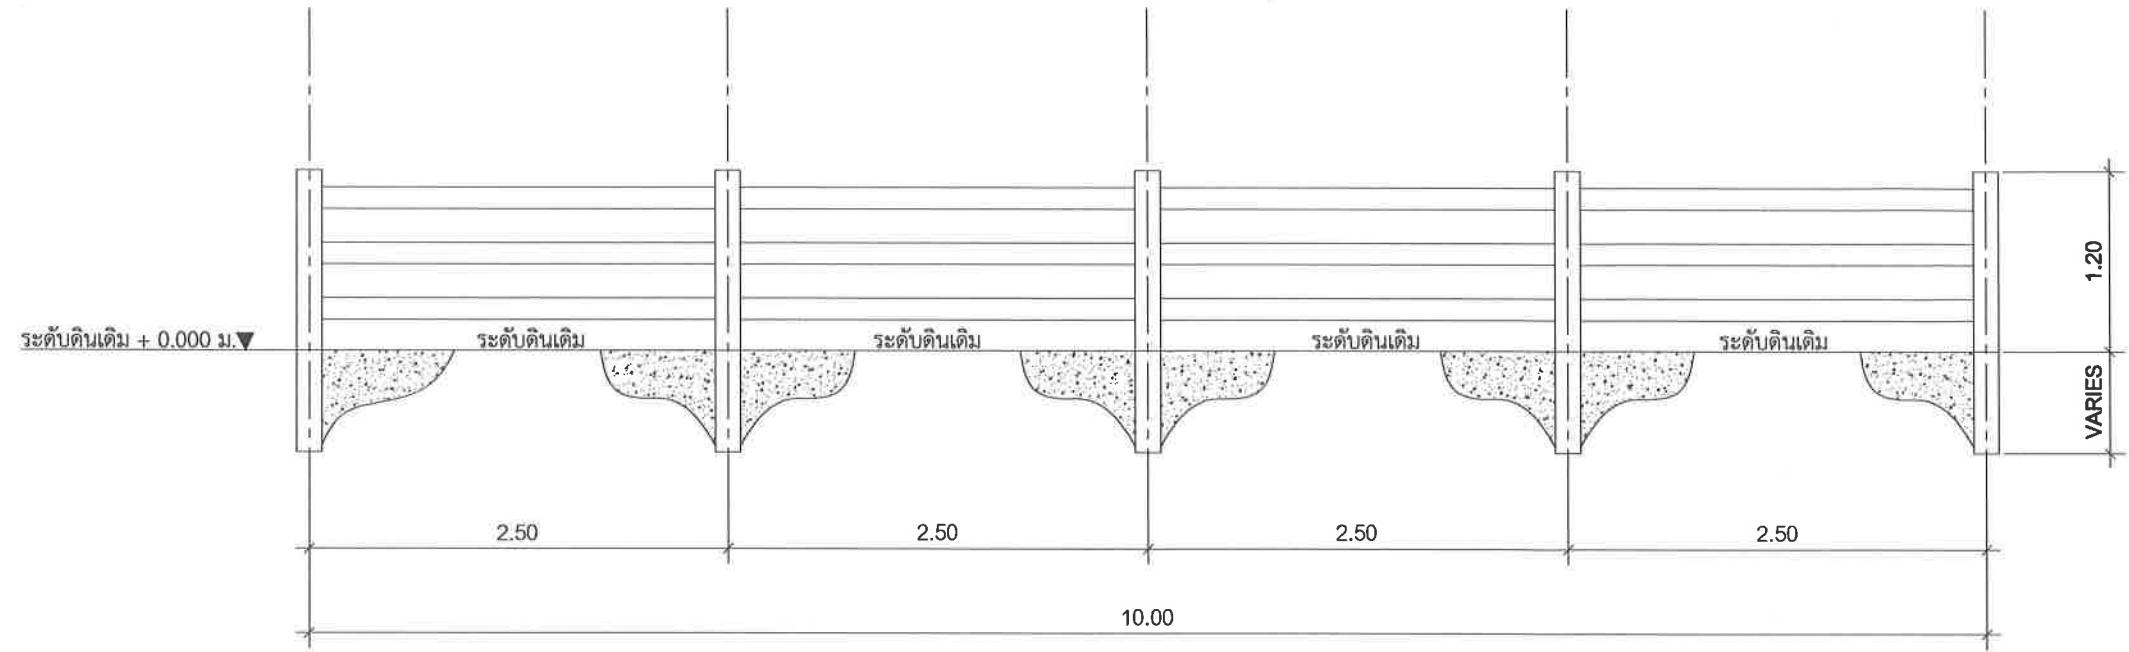

รูปด้านร้วคาวบอย 3 ชั้น
มาตราส่วน NON SCALE

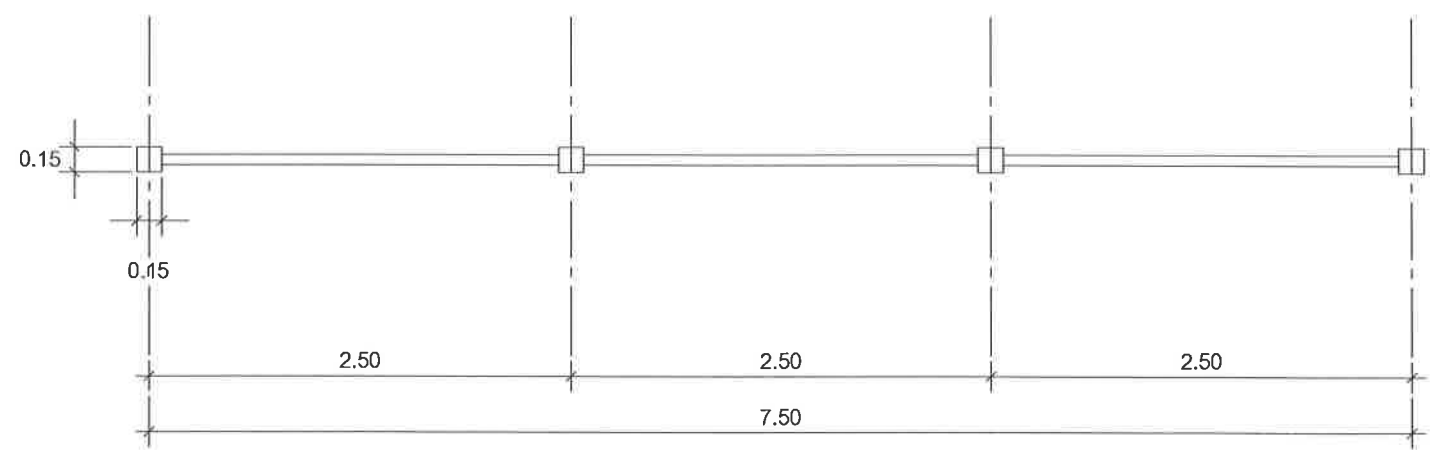

แปลนร้วคาวบอย 3 ชั้น
มาตราส่วน NON SCALE



สถานที่ก่อสร้าง

ที่สาธารณประโยชน์ บ้านหลวง หมู่ที่ 14
ตำบลนาโพธิ์ อำเภอเทพา จังหวัดอุตรดิตถ์

ประธานกรรมการจัดทำแบบรายการ

นายสุภชัย ฝักวิเศษ
ผู้อำนวยการกองช่าง

กรรมการ

นายสุภจิตต์ เชาว์รัง
นักวิชาการสาธารณสุขชำนาญการ

กรรมการ

จำเอนกสาร หารินไสล
เจ้าพนักงานป้องกันฯ

เห็นชอบ

นางยุภาพร เจริญสุข
ปลัดองค์การบริหารส่วนตำบลนาโพธิ์

อนุมัติ

นายอำนาจ อินทรธีราช
นายกองค์การบริหารส่วนตำบลนาโพธิ์

แบบแสดง

แบบขยายรั้วคาวบอย 3 ชั้น
รูปตัดคาน
รูปตัดเสา

คำสั่งเลขที่

734/2567
ลงวันที่ 26 ก.ค. 2567

มาตราส่วน

NON SCALE

วัน/เดือน/ปี

29/07/2567

เลขที่

-

แผ่นที่


11/11



3D View รั้วคาวบอย 3 ชั้น


มาตราส่วน NON-SCALE

เสารั้วคาวบอย 3 ชั้น ขนาด 6"x6"

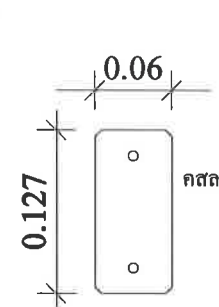

รูปตัดคาน

มาตราส่วน NON-SCALE

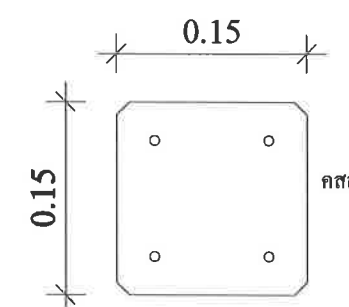


รูปตัดเสา

มาตราส่วน NON-SCALE

โคมไฟหัวเสาภายนอก

แบบขยายรั้วคาวบอย 3 ชั้น

มาตราส่วน NON-SCALE

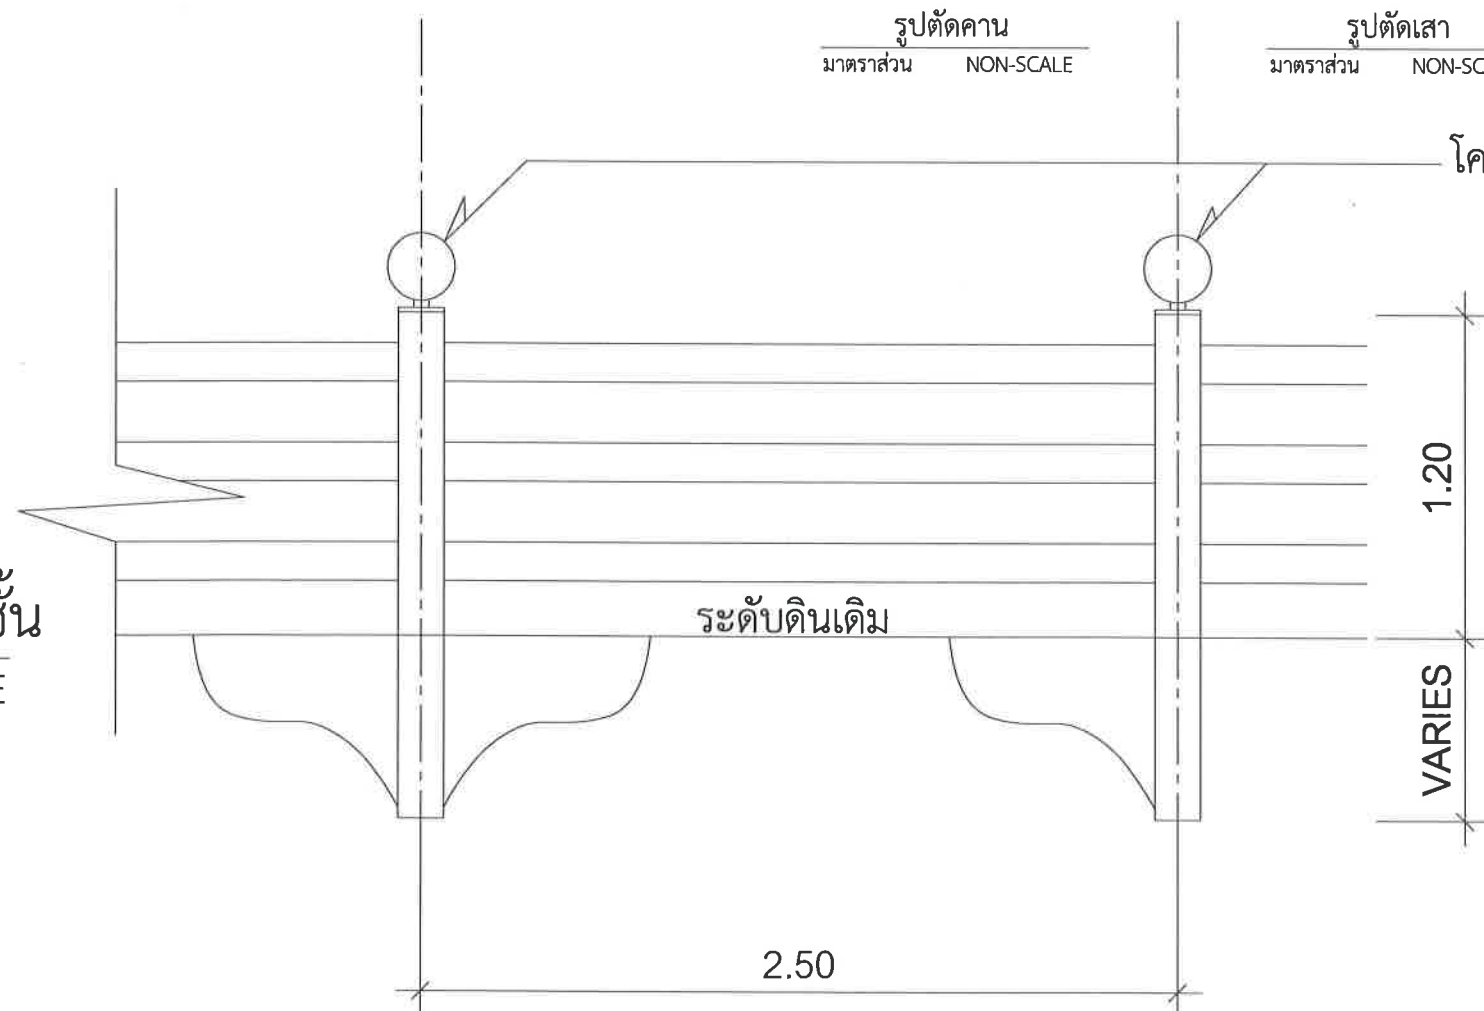

หมายเหตุ : รั้วคาวบอย

ให้ติดตั้ง โคมไฟหัวเสาภายนอก ขั้วหลอด E27 สีขาว , หลอด LED E27 7W DAYLIGHT