




องค์การบริหารส่วนจังหวัดนครปฐม

ก่อสร้างกำแพงกันดิน คสล.

เทียบคลองลำราง หมู่ที่ 3 ตำบลบางระกำ อำเภอนครชัยศรี จังหวัดนครปฐม

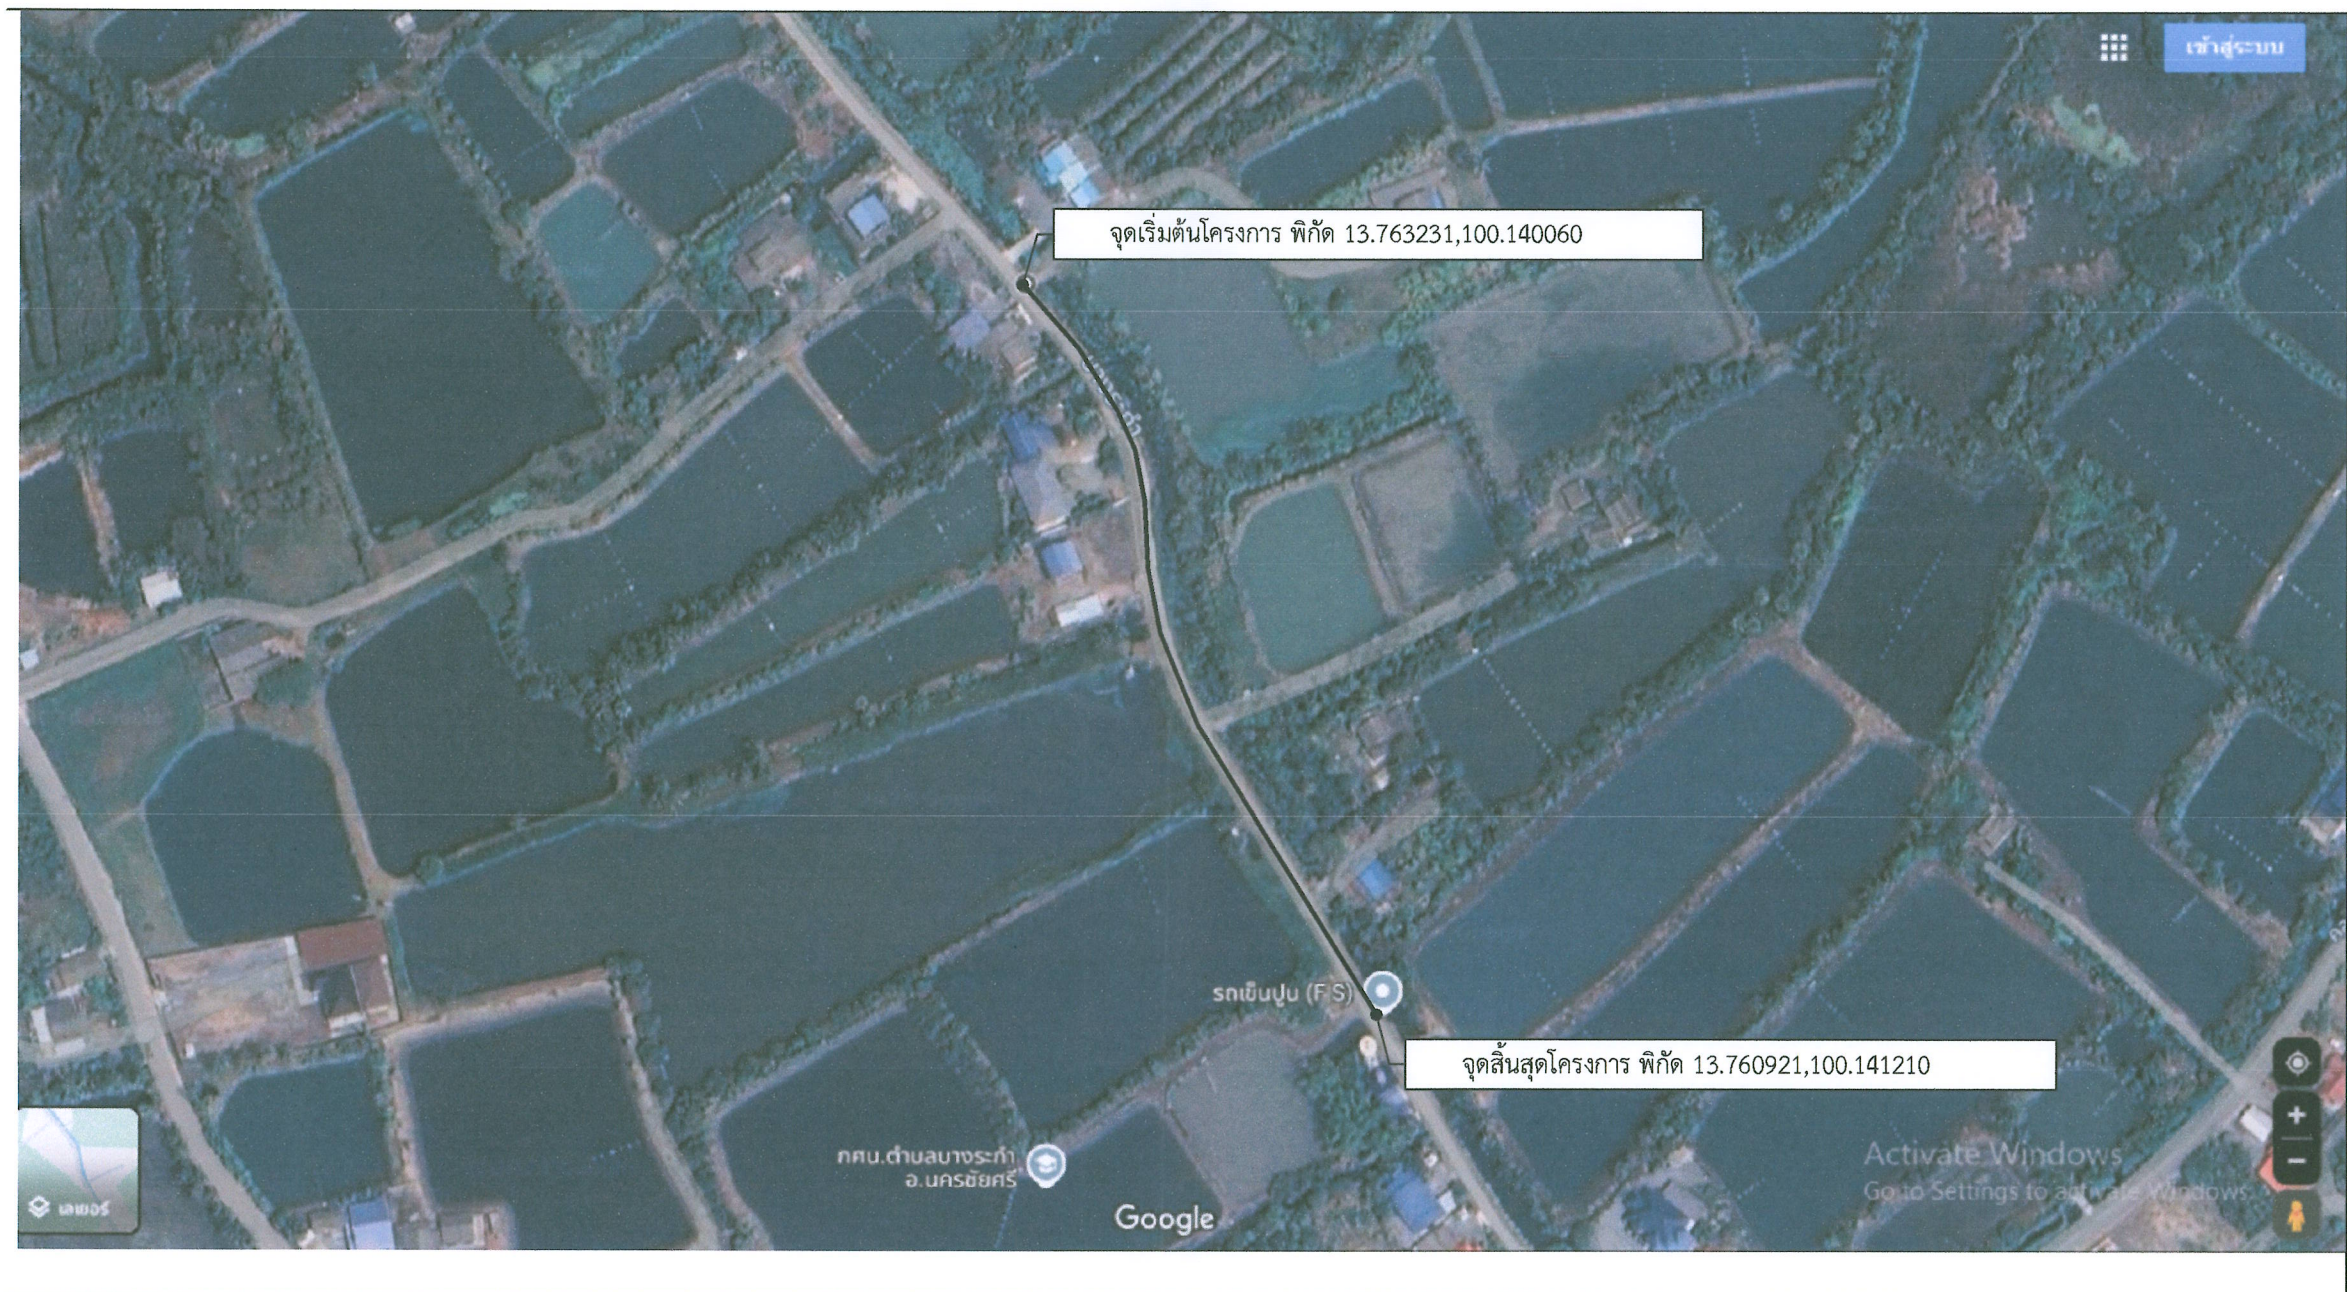

รายละเอียดประกอบการก่อสร้างกำแพงกันดิน คสล. ขนาดสูง 2.00 ม. จำนวน 3 ช่วง
 โดยทำการก่อสร้างกำแพงกันดิน คสล. ขนาดสูง 2.00 ม. ยาว 258 ม.
 (ในกรณีไม่สามารถดำเนินการได้ตามรายละเอียดข้างต้น ให้ทำการก่อสร้างกำแพงกันดิน คสล.
 ได้ตามสภาพพื้นที่จริงโดยให้อยู่ในดุลยพินิจของผู้ควบคุมงานแต่จะต้องได้ปริมาณงานไม่น้อยกว่าที่กำหนดในแบบ)

แผนที่สังเขป

Not to scale

แผ่นที่	รายการแบบก่อสร้าง	หมายเหตุ
1	แผนที่สังเขป	

คณะกรรมการจัดทำแบบรายการงานก่อสร้าง
 ลงชื่อ.....ประธานกรรมการ
 ลงชื่อ.....กรรมการ
 ลงชื่อ.....กรรมการ

	องค์การบริหารส่วนจังหวัดนครปฐม		
	แบบเลขที่ 239/2568 ลงวันที่ 18 มิ.ย 68	จำนวนแผ่น 1	แผ่นที่ 1
ก่อสร้างกำแพงกันดิน คสล. เติบมคลองลำราง หมู่ที่ 3 ตำบลบางระกำ อำเภอนครชัยศรี จังหวัดนครปฐม			
สำนักรว (นายโกญจนาท บุญเทียม)	ตรวจ (นายจิรวัฒน์ ธรรมาภิรมย์) ผู้อำนวยการกองช่าง		
เขียนแบบ (นางสาวสุเมธชา ยิ้มน้อย)	เห็นชอบ (นางสาวพุมมาศ กมลเวช) รองปลัดองค์การบริหารส่วนจังหวัด รักษาการแทน ปลัดองค์การบริหารส่วนจังหวัดนครปฐม		
ตรวจ (นายพีรศักดิ์ ทัพย์ศรีวันวล) วิศวกรโยธา	อนุมัติ (นายจิรวัฒน์ สะสมทรัพย์) นายกองค์การบริหารส่วนจังหวัดนครปฐม		
ตรวจ (นายรังสรรค์ คุปมมาสหิรัญ) หัวหน้าฝ่ายสำรวจและออกแบบ			