




โครงการจัดทำป้ายบอกชื่อซอย บริเวณเขตรับผิดชอบของ องค์การบริหารส่วนตำบลขุนคอง

องค์การบริหารส่วนตำบลขุนคอง

อำเภอหางดง จังหวัดเชียงใหม่

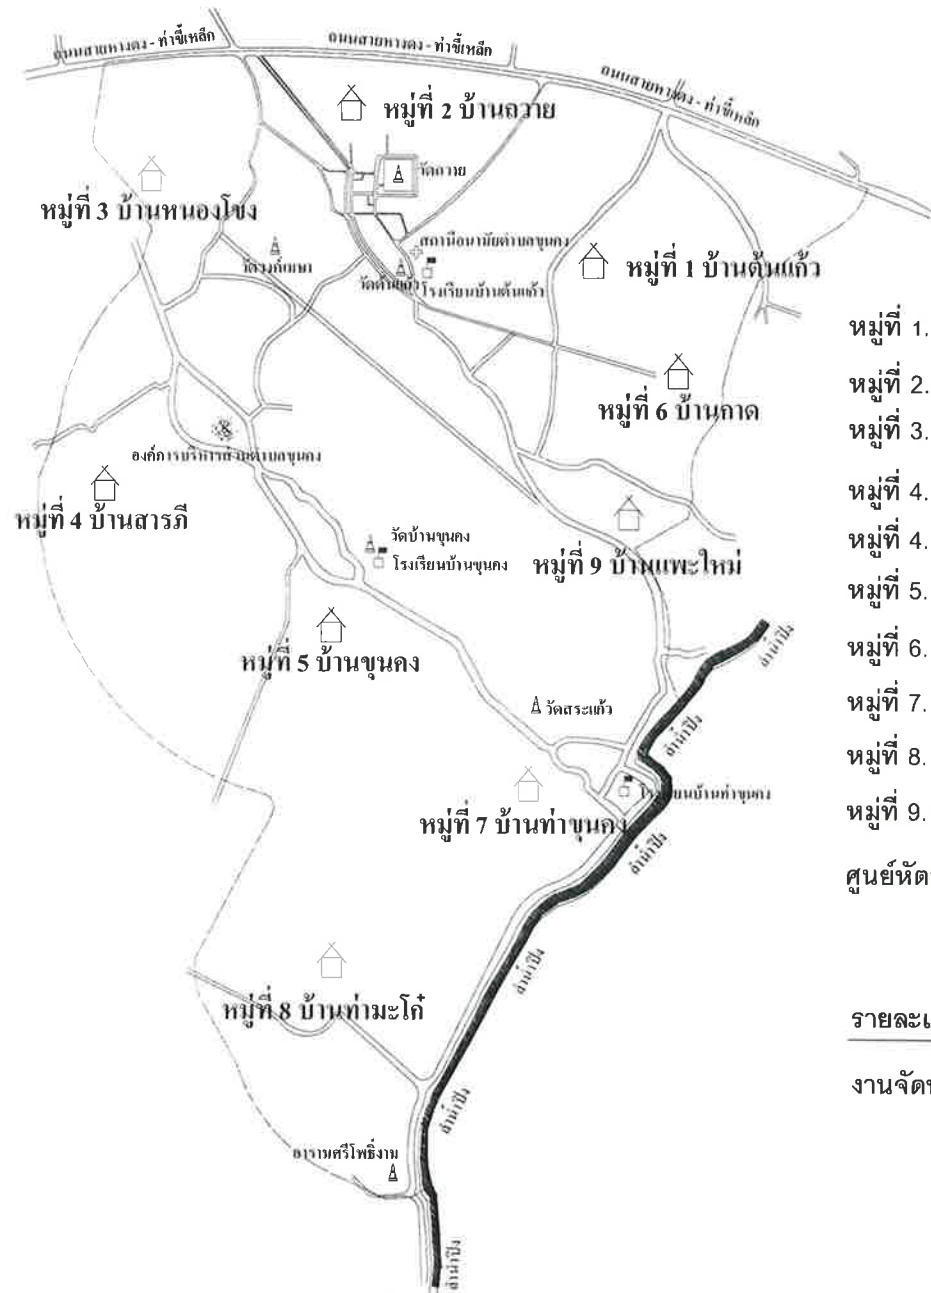


สถานที่ติดตั้งป้ายชอยภายในตำบลขุนคอง

- หมู่ที่ 1. บ้านต้นแก้ว ชอยที่ 1, 2, 2/1, 3, 4, 5, 6, 7 รวมจำนวน 8 ป้าย
- หมู่ที่ 2. บ้านถวาย ชอยที่ 1, 2, 3, 4, 5, 6, 7, 8, 9, 10, 11, 12, 13, 14, 15 รวมจำนวน 15 ป้าย
- หมู่ที่ 3. บ้านหนองไขว่ ชอยที่ 1, 2, 3, 4, 5, 6, 7, 8, 9 ปากชอย, 9 ท่าชอย, 10, 11 รวมจำนวน 12 ป้าย
- หมู่ที่ 4. บ้านสารภี ชอยที่ 1, 2, 3, 3/1, 3/2, 3/3, 4, 5, 6, 7 รวมจำนวน 10 ป้าย
- หมู่ที่ 4. บ้านสารภี (บ้านไร่) ชอยที่ 1, 2, 3 รวมจำนวน 3 ป้าย
- หมู่ที่ 5. บ้านขุนคอง ชอยที่ 1, 2, 2/1, 2/2, 3, 4, 5, 6, 7, 8, 9, 9/1, 10, 11, 11/1, 11/2, 12, 13, 13/1, 13/2, 14, 15 รวมจำนวน 22 ป้าย
- หมู่ที่ 6. บ้านกาด ชอยที่ 1, 2, 3, 4, 5, 6, 7, 8, 9, 10, 11, 12, 13, 14, 15, 16, 17 รวมจำนวน 17 ป้าย
- หมู่ที่ 7. บ้านท่าขุนคอง ชอยที่ 1, 2, 2/2, 3, 4, 5, 5/1, 5/2, 5/3, 5/4, 5/5, 5/6, 6, 7, 8 รวมจำนวน 15 ป้าย
- หมู่ที่ 8. บ้านท่ามะโก๋ ชอยที่ 1, 2, 3, 4, 5, 6, 7, 8 รวมจำนวน 8 ป้าย
- หมู่ที่ 9. บ้านแพะใหม่ ชอยที่ 1, 2, 3, 4, 5, 6, 7 รวมจำนวน 7 ป้าย
- ศูนย์หัตถกรรมไม้แกะสลักบ้านถวาย ชอยที่ 1, 2, 3, 4, 5, 6, 7, 8, 9, 10, 11, 12, 13, 14, 15 รวมจำนวน 15 ป้าย

รายละเอียดโครงการ

งานจัดทำป้ายบอกชื่อชอย ภายในตำบลขุนคอง จำนวน 132 ป้าย รายละเอียดตามแบบขยาย

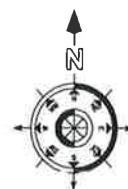

แผนที่โดยสังเขป ตำบลขุนคอง อำเภอหางดง จังหวัดเชียงใหม่



องค์การบริหารส่วนตำบลขุนคอง

อำเภอหางดง จังหวัดเชียงใหม่

โครงการ

จัดทำป้ายบอกชื่อชอยภายในตำบลขุนคอง

สถานที่ก่อสร้าง

ตำบลขุนคอง
อำเภอหางดง จังหวัดเชียงใหม่

สำรวจ
(นายอนุชา ปากองวัน)
นายช่างโยธา

ออกแบบ

เขียนแบบ
(นายอนุชา ปากองวัน)
นายช่างโยธา

ตรวจ


(นายนิรันดร์ ปัญญาสืบ)
ผู้อำนวยการกองช่าง

เห็นชอบ

(นางสาวศิริกมลภา เมืองไชย)
ปลัดองค์การบริหารส่วนตำบลขุนคอง

เห็นชอบ

อนุมัติ
(นายพิทักษ์ ตุ่มอินท)
นายกองค์การบริหารส่วนตำบลขุนคอง

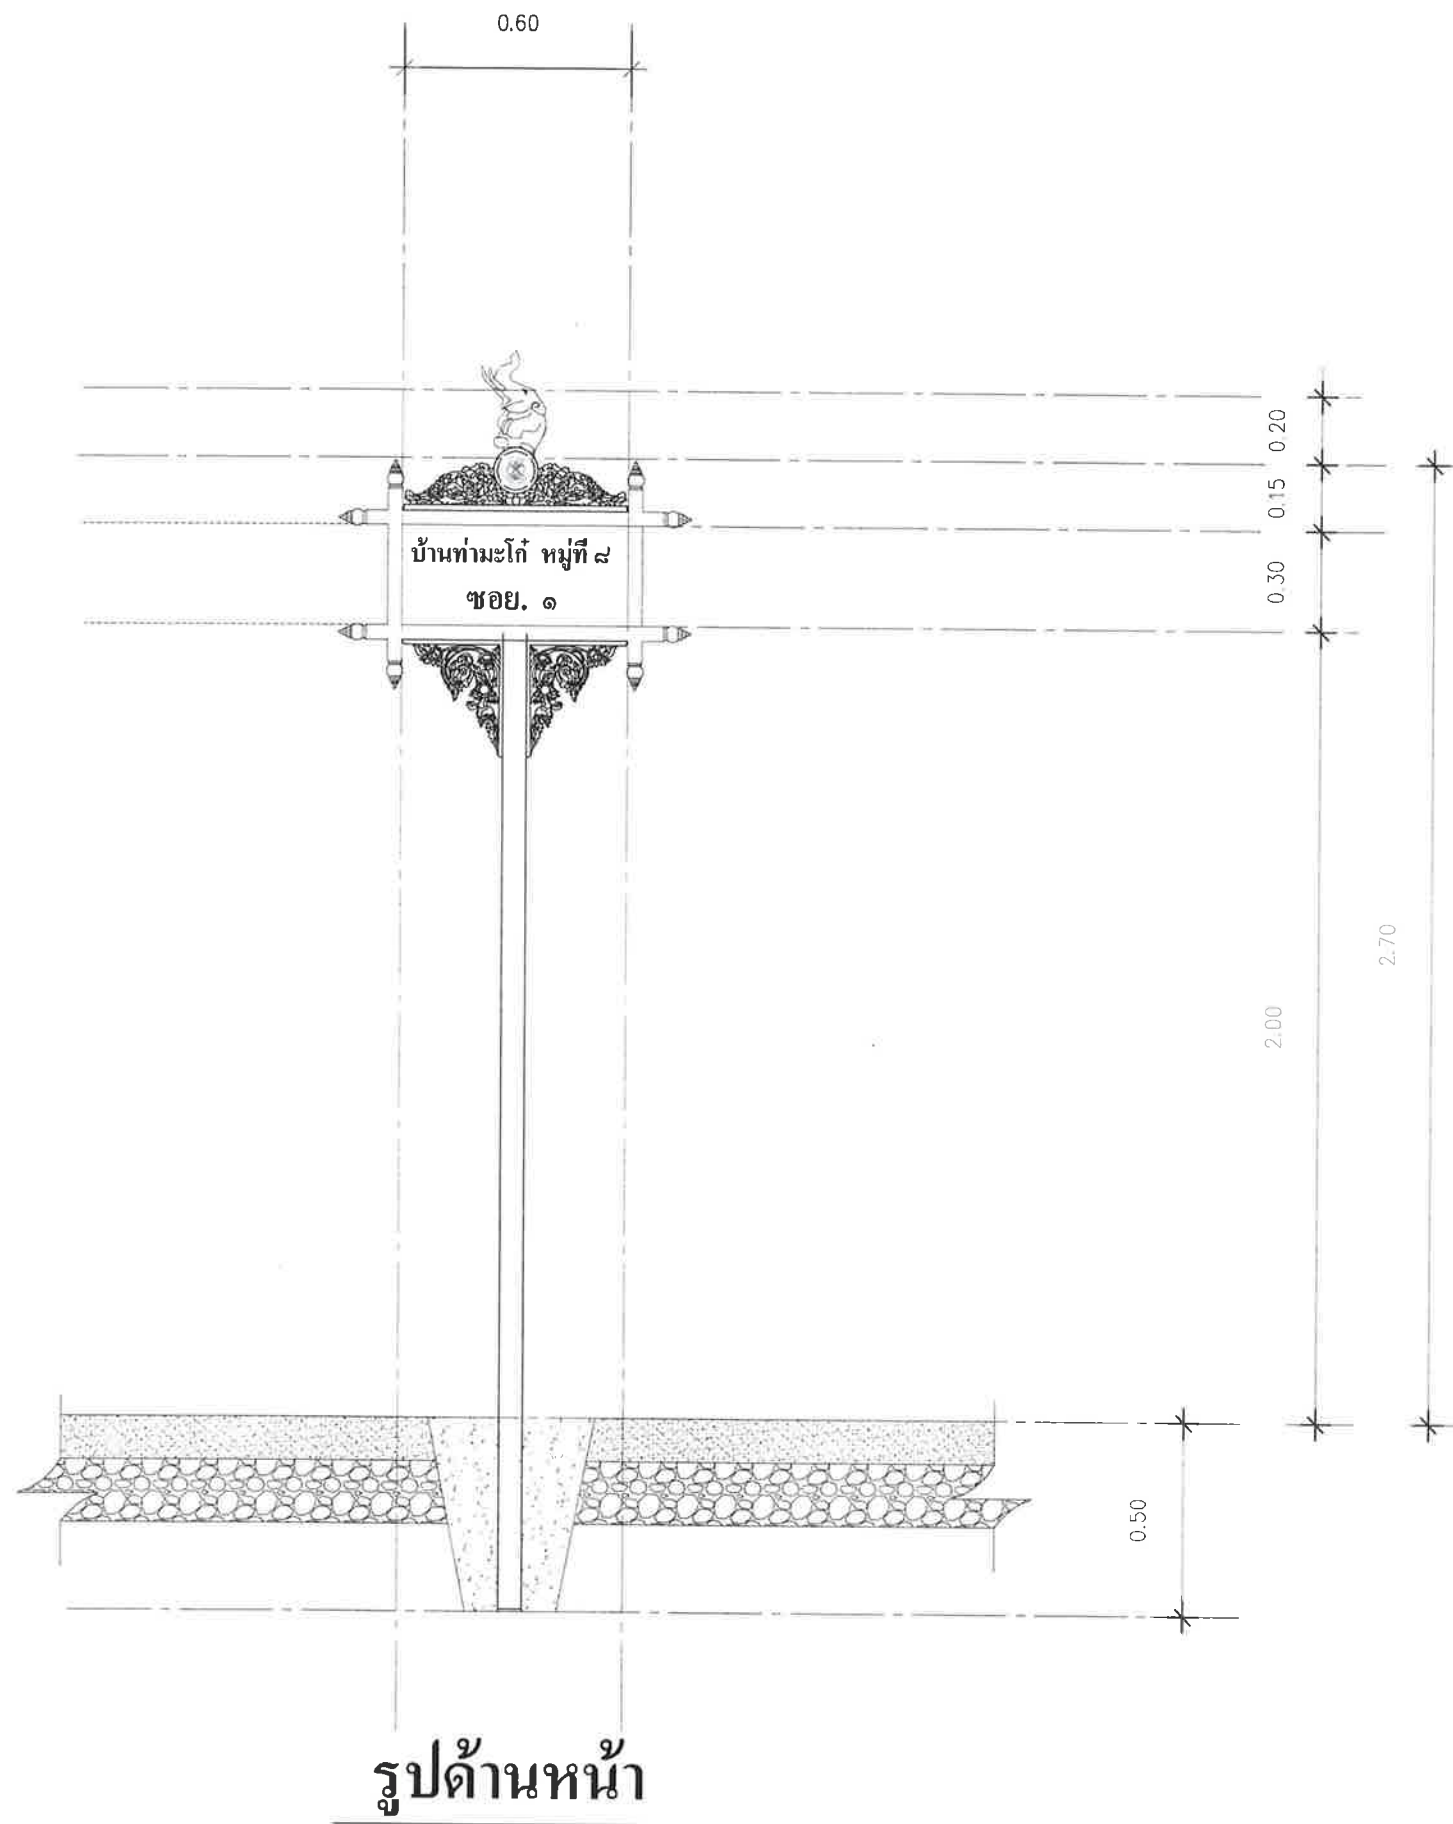

รูปด้านหน้า



องค์การบริหารส่วนตำบลขุนคอง

อำเภอหางดง จังหวัดเชียงใหม่

โครงการ

จัดทำป้ายบอกชื่อซอยภายในตำบลขุนคอง

สถานที่ก่อสร้าง

ตำบลขุนคอง
อำเภอหางดง จังหวัดเชียงใหม่

สำรวจ

(นายอนุชา ปากองวัน)
นายช่างโยธา

ออกแบบ

เขียนแบบ

(นายอนุชา ปากองวัน)
นายช่างโยธา

ตรวจ

(นายนิรันดร์ บัญญาสืบ)
ผู้อำนวยการกองช่าง


เห็นชอบ

(นางสาวสิริรศมิตา เมืองไชย)
ปลัดองค์การบริหารส่วนตำบลขุนคอง

เห็นชอบ

อนุมัติ

(นายพิทักษ์ ตุ่มอินมร)
นายกองค์การบริหารส่วนตำบลขุนคอง

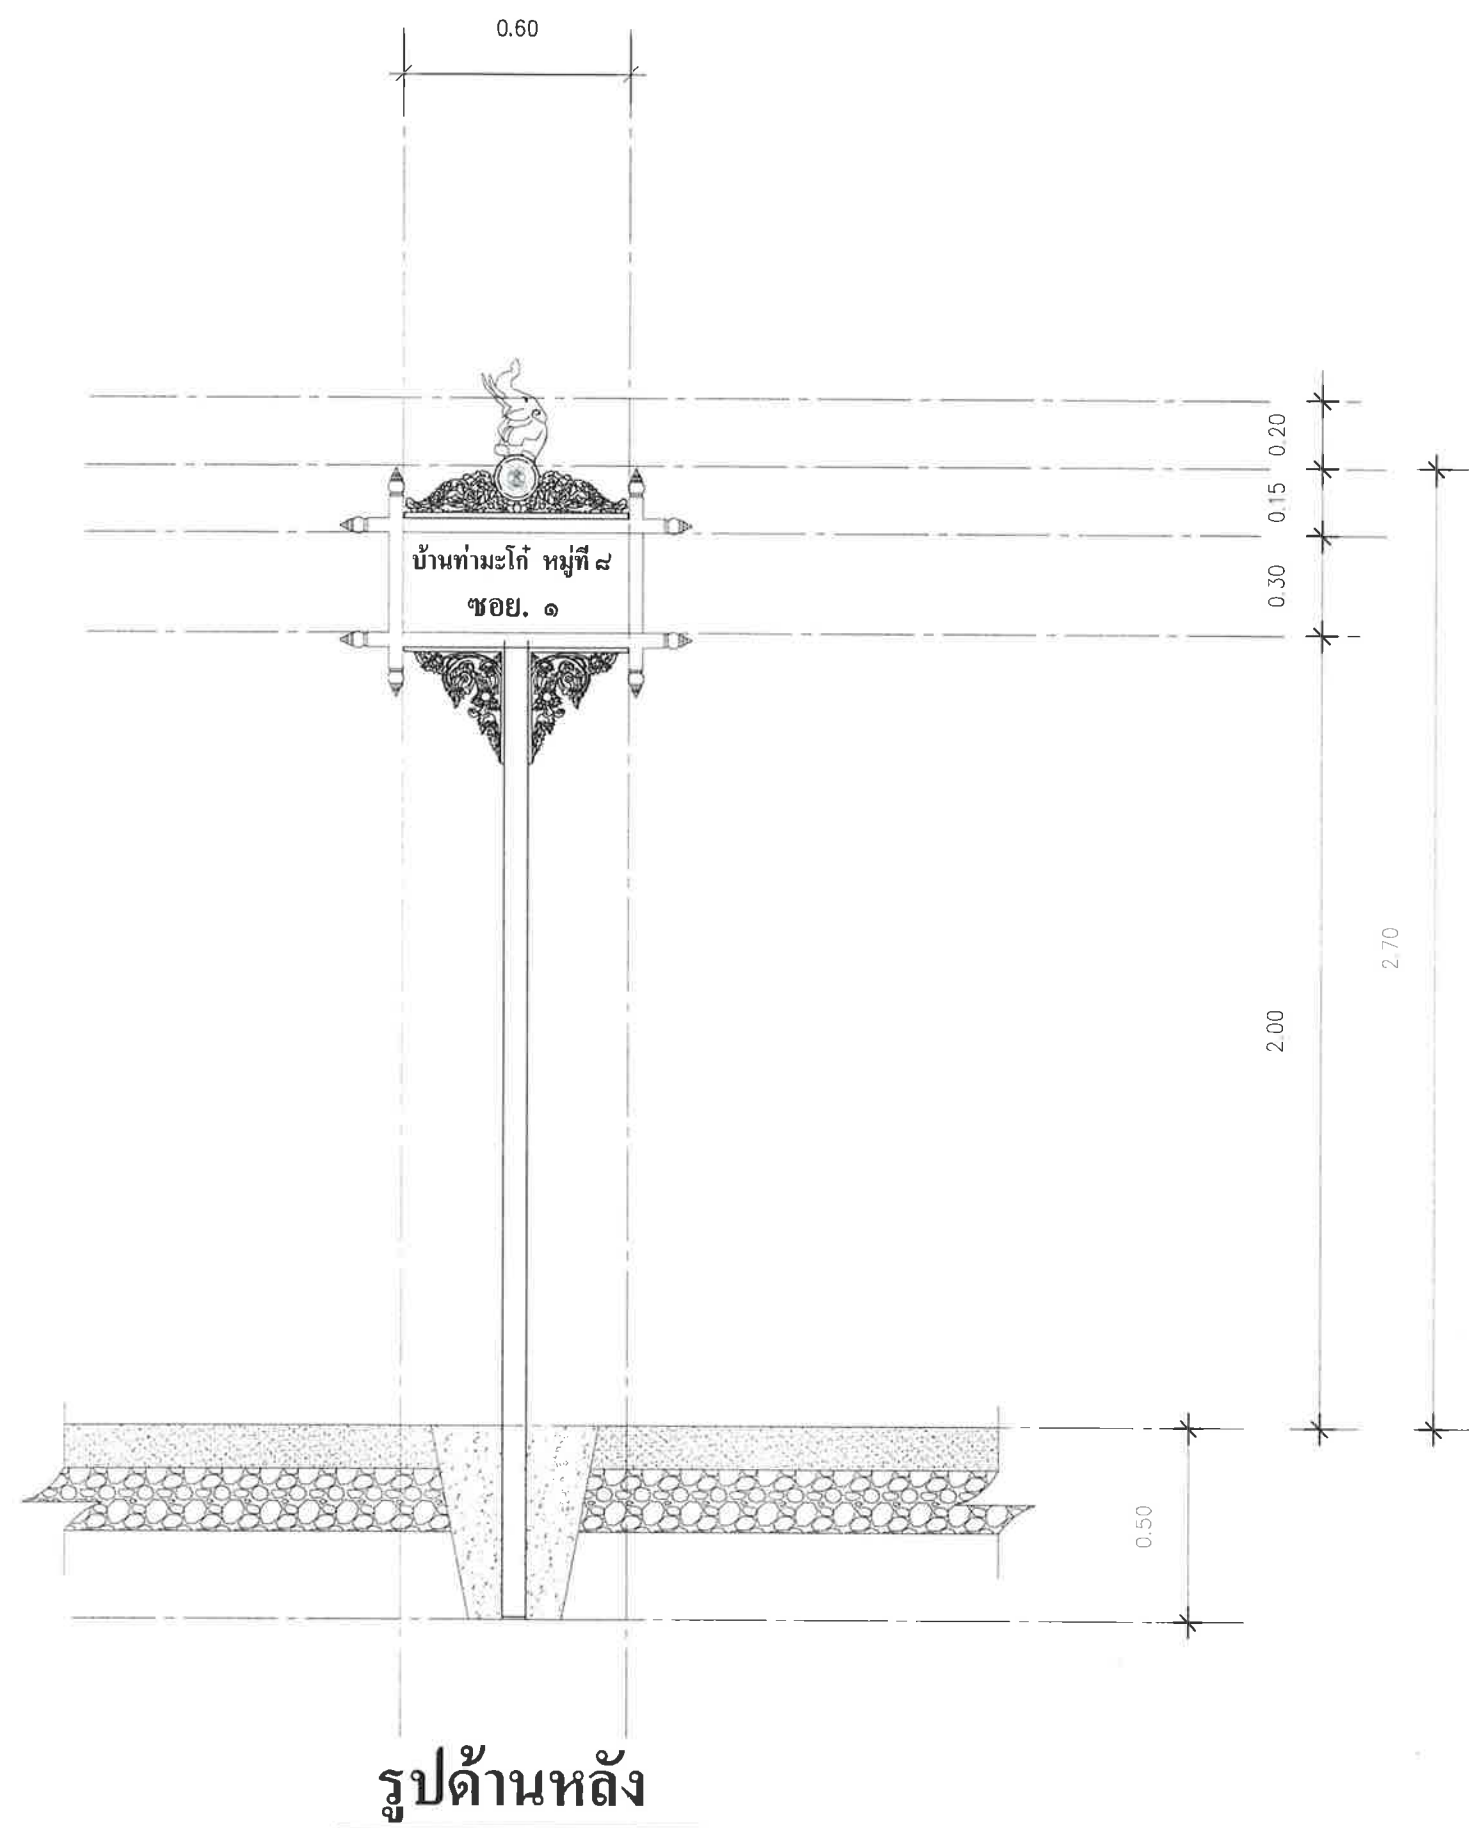

องค์การบริหารส่วนตำบลขุนคอง

อำเภอหางดง จังหวัดเชียงใหม่

โครงการ

จัดทำป้ายบอกชื่อซอยภายในตำบลขุนคอง

สถานที่ก่อสร้าง

ตำบลขุนคอง
อำเภอหางดง จังหวัดเชียงใหม่

สำรวจ

(นายอนุชา ปากองวัน)
นายช่างโยธา

ออกแบบ

เขียนแบบ

(นายอนุชา ปากองวัน)
นายช่างโยธา

ตรวจ

(นายวิรัตน์ ปัญญาสืบ)
ผู้อำนวยการกองช่าง

เห็นชอบ

(นางสาวศิริกมลดา เมืองไชย)
ปลัดองค์การบริหารส่วนตำบลขุนคอง

เห็นชอบ

อนุมัติ

(นายพิทักษ์ ตุ่มอินทร์)
นายกองค์การบริหารส่วนตำบลขุนคอง


รูปหล่อจำลองตามที่กำหนดหรือตามความเหมาะสม

รูปหล่อช้าง ขนาดสูงไม่น้อยกว่า 0.20 ม. หล่อขึ้นเดียวกันกับซุ้มจั่วโลโก้

สติกเกอร์สะท้อนแสงอย่างดี ติด 2 ด้าน

ป้ายโลโก้องค์การบริหารส่วนตำบลขุนคอง ขนาด 0.10 m

แผ่นสแตนเลสหนา 2 มม ตามแบบ

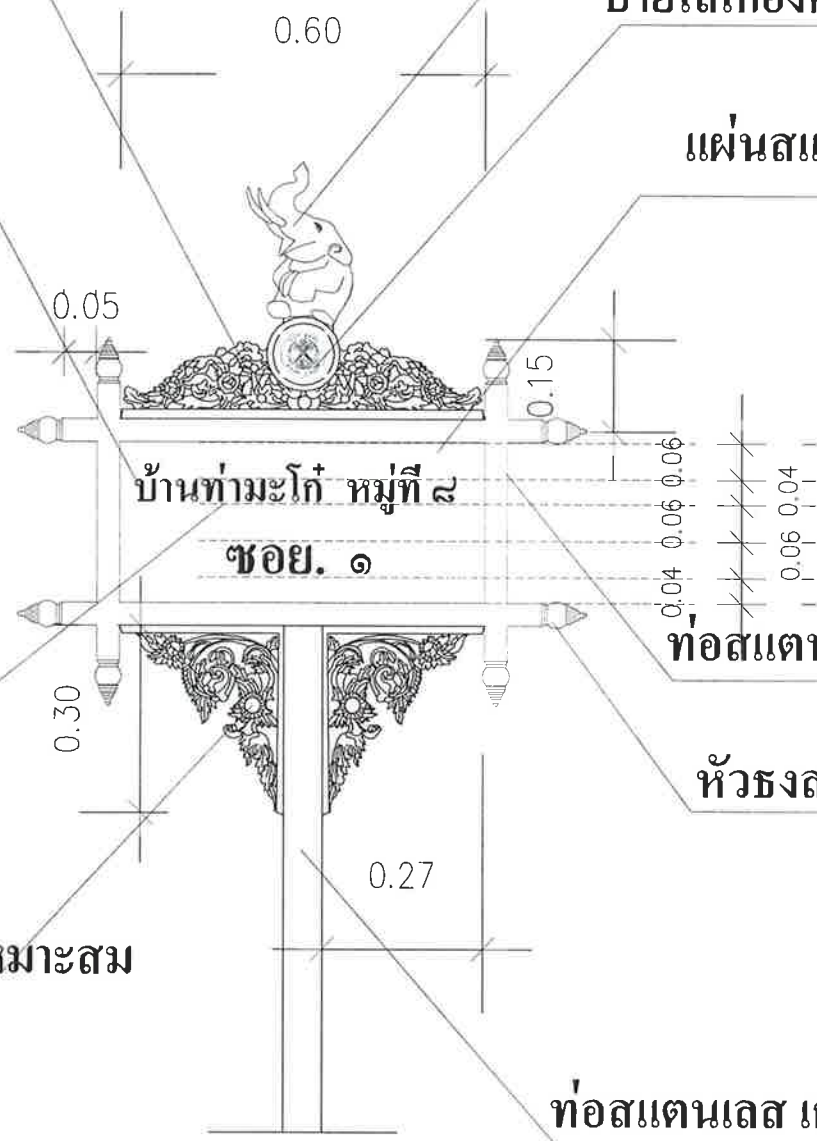

ตัวอักษร (ดูแบบขยาย)

ท่อสแตนเลส เกรด 304 หนา 1.5 มม. ขนาด 1-1/2 นิ้ว

หัวธงสแตนเลส ขนาด 1-1/2 นิ้ว

ท่อสแตนเลส เกรด 304 หนา 2 มม. ขนาด 2 นิ้ว

แบบขยายป้ายซอยหมู่บ้าน

รูปหล่อจำลองตามที่กำหนดหรือตามความเหมาะสม

ชื่อหมู่บ้าน หมู่ที่
ซอย

ศูนย์หัตถกรรมไม้แกะสลักบ้านถาว
ซอย

ตัวอย่างการเขียนแบบป้ายหมู่บ้าน

ตัวอย่างการเขียนแบบป้ายศูนย์หัตถกรรมไม้แกะสลักบ้านถาว



องค์การบริหารส่วนตำบลขุนคอง
อำเภอหางดง จังหวัดเชียงใหม่

โครงการ
จัดทำป้ายบอกชื่อซอยภายในตำบลขุนคอง

สถานที่ก่อสร้าง
ตำบลขุนคอง
อำเภอหางดง จังหวัดเชียงใหม่

ผู้สำรวจ
(นายอนุชา ปากองวัน)
นายช่างโยธา

ออกแบบ

เขียนแบบ
(นายอนุชา ปากองวัน)
นายช่างโยธา

ตรวจ
(นายนิรันดร์ ปัญญาธิ์)
ผู้อำนวยการกองช่าง


เห็นชอบ
(นางสาวสิริทมิลา เมืองไชย)
ปลัดองค์การบริหารส่วนตำบลขุนคอง

เห็นชอบ

อนุมัติ
(นายพิทักษ์ ดันอินทร์)
นายกองค์การบริหารส่วนตำบลขุนคอง

รูปหล่อช้าง ขนาดสูงไม่น้อยกว่า 0.20 ม. หล่อขึ้นเดียวกันกับซุ้มจั่วโลโก้

รูปหล่อจำลองตามที่กำหนดหรือตามความเหมาะสม

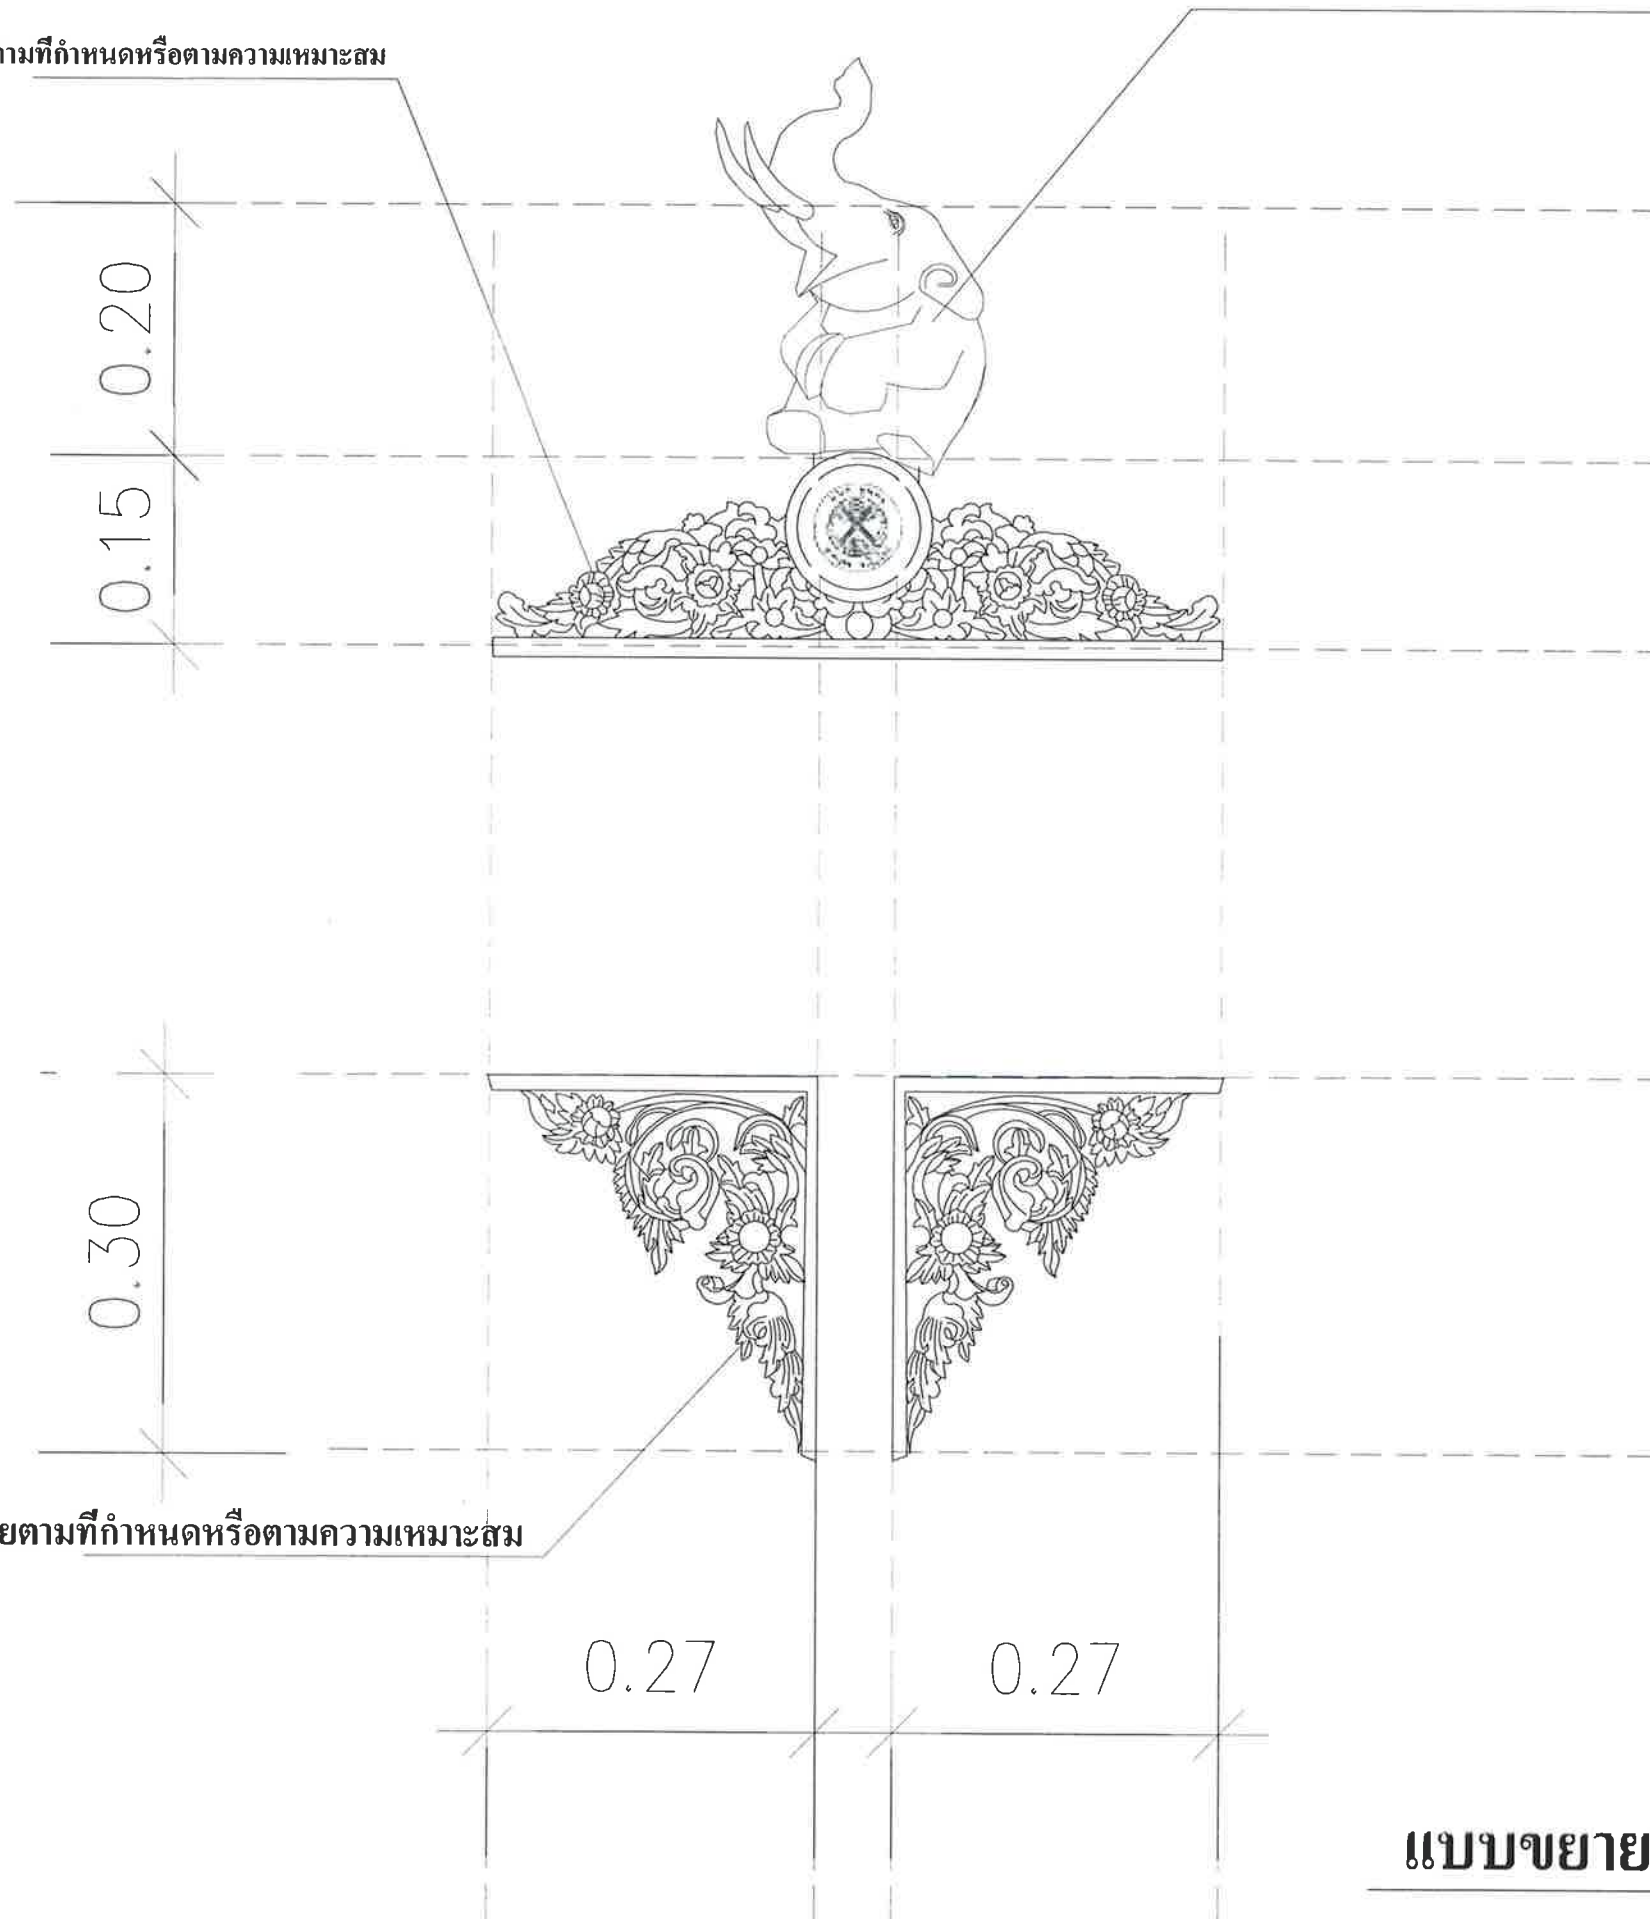

รูปหล่อจำลองตามที่กำหนดหรือตามความเหมาะสม

แบบขยายรูปหล่อจำลอง



องค์การบริหารส่วนตำบลขุนคอง

อำเภอหางดง จังหวัดเชียงใหม่

โครงการ

จัดทำป้ายบอกชื่อซอยภายในตำบลขุนคอง

สถานที่ก่อสร้าง

ตำบลขุนคอง
อำเภอหางดง จังหวัดเชียงใหม่

สำรวจ

(นายอนุชา ปากองวัน)
นายช่างโยธา

ออกแบบ

เขียนแบบ

(นายอนุชา ปากองวัน)
นายช่างโยธา

ตรวจ

(นายนิรันดร์ ปัญญาสืบ)
ผู้อำนวยการกองช่าง

เห็นชอบ

(นางสาวสิริศรัสมิ์ดา เมืองไชย)
ปลัดองค์การบริหารส่วนตำบลขุนคอง

เห็นชอบ

อนุมัติ

(นายพิทักษ์ คู่มิอินทร์)
นายกองค์การบริหารส่วนตำบลขุนคอง



ตำแหน่งติดตั้งป้ายชอยภายในตำบลขุนคอง หมู่ 1 บ้านต้นแก้ว

- | | |
|--------------|------------|
| ① ชอยที่ 1 | ⑥ ชอยที่ 5 |
| ② ชอยที่ 2 | ⑦ ชอยที่ 6 |
| ③ ชอยที่ 2/1 | ⑧ ชอยที่ 7 |
| ④ ชอยที่ 3 | |
| ⑤ ชอยที่ 4 | |

หมายเหตุ จุดติดตั้งป้ายชอยอาจเปลี่ยนแปลงจุดติดตั้งตามความเหมาะสม



องค์การบริหารส่วนตำบลขุนคอง

อำเภอหางดง จังหวัดเชียงใหม่

โครงการ

จัดทำป้ายบอกชื่อชอยภายในตำบลขุนคอง

สถานที่ก่อสร้าง

ตำบลขุนคอง
อำเภอหางดง จังหวัดเชียงใหม่

สำรวจ

(นายอนุชา ปากองวัน)
นายช่างโยธา

ออกแบบ

เขียนแบบ

(นายอนุชา ปากองวัน)
นายช่างโยธา

ตรวจ

(นายนิรันดร์ ปัญญาธิบ)
ผู้อำนวยการกองช่าง


เห็นชอบ

(นางสาวสิริวิทย์ คุ้มไชย)
ปลัดองค์การบริหารส่วนตำบลขุนคอง

เห็นชอบ

อนุมัติ

(นายพิทักษ์ ตุ่มอินม)
นายกองค์การบริหารส่วนตำบลขุนคอง

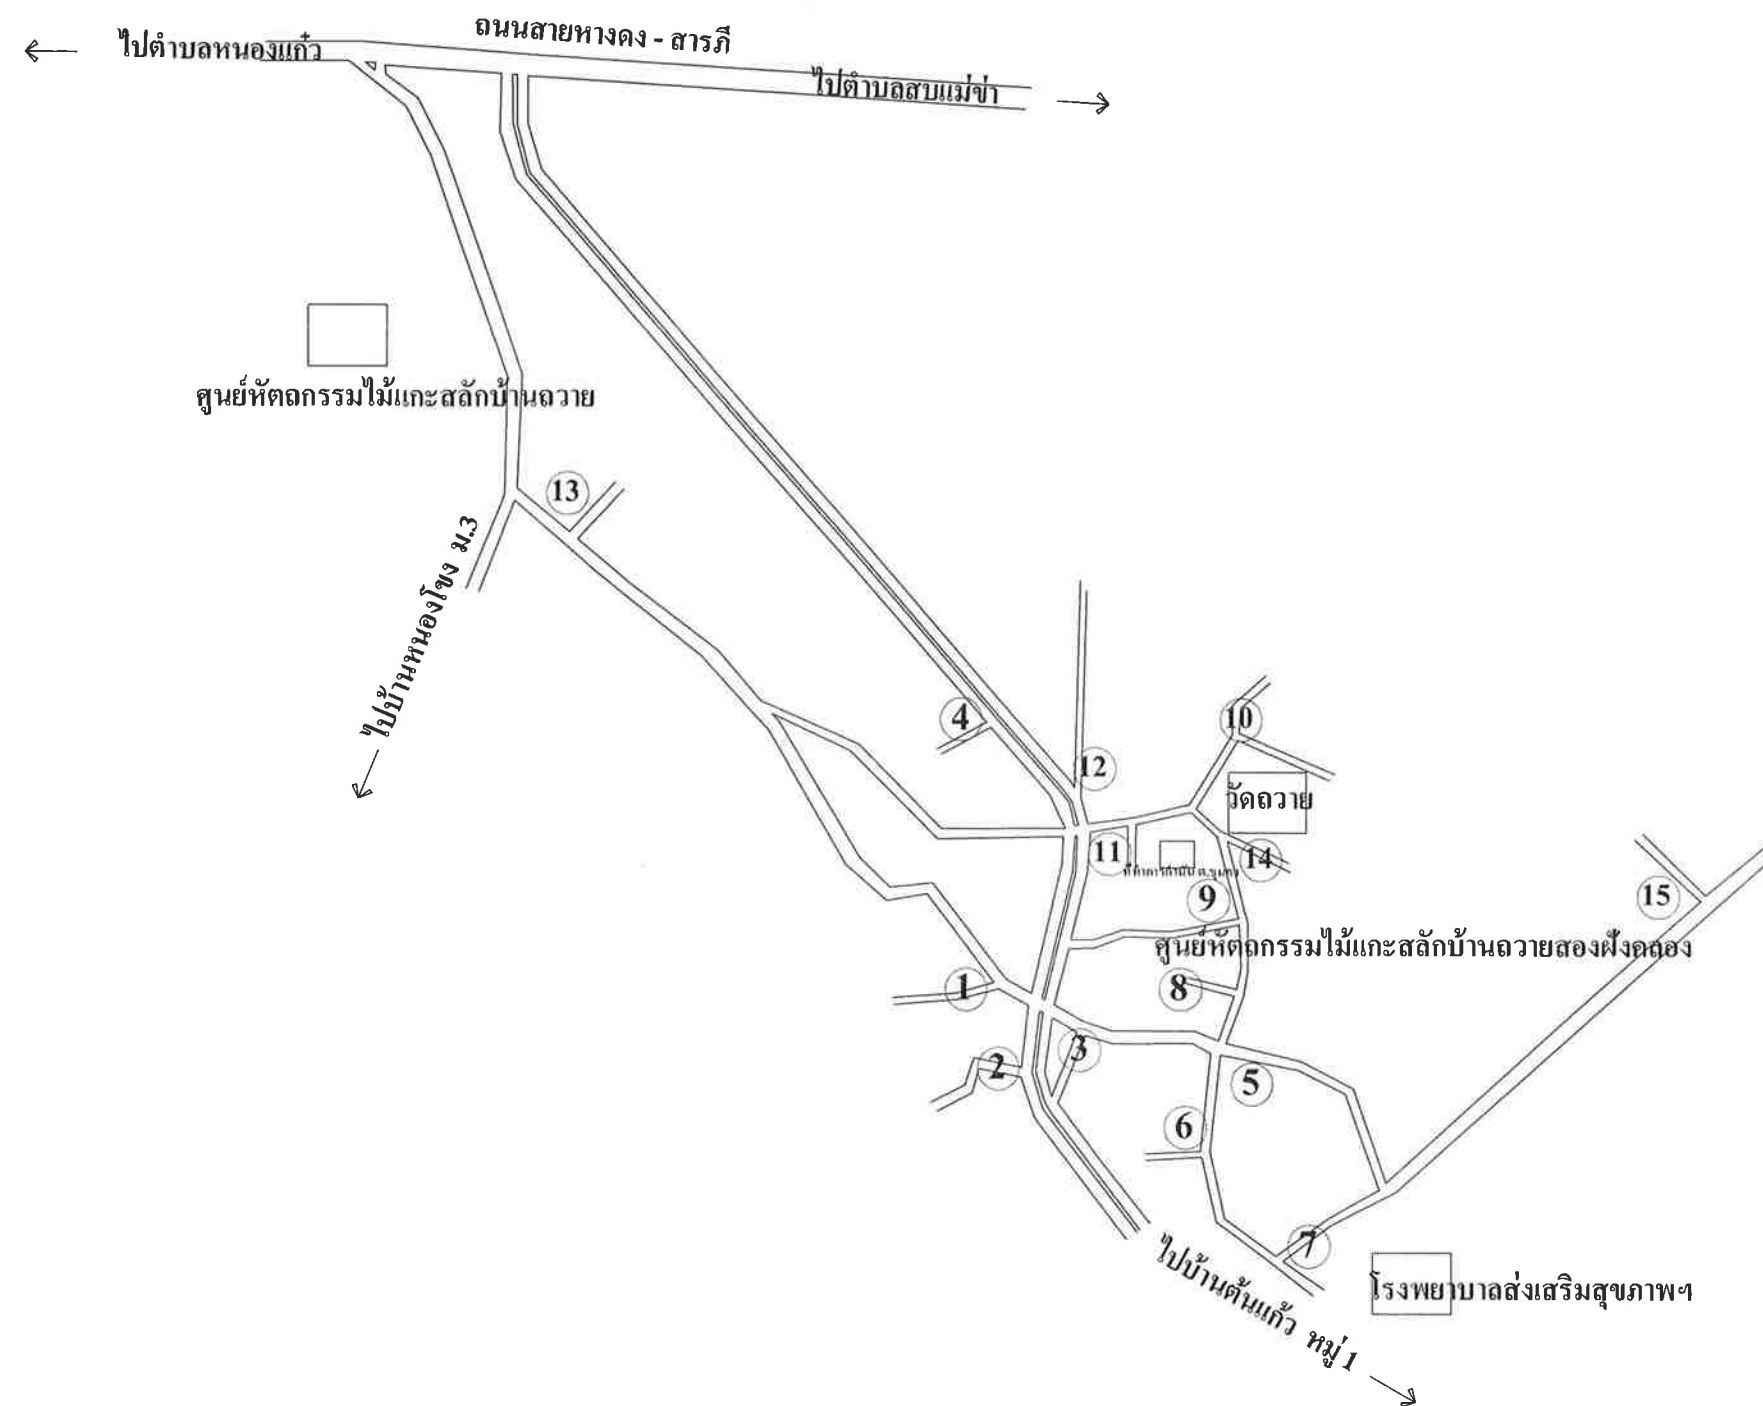

ตำแหน่งติดตั้งป้ายชอยภายในตำบลขุนคอง หมู่ 2 บ้านถวายเป็น (ตำแหน่งตามความเหมาะสม)

- | | | |
|------------|-------------|-------------|
| ① ชอยที่ 1 | ⑥ ชอยที่ 6 | ⑪ ชอยที่ 11 |
| ② ชอยที่ 2 | ⑦ ชอยที่ 7 | ⑫ ชอยที่ 12 |
| ③ ชอยที่ 3 | ⑧ ชอยที่ 8 | ⑬ ชอยที่ 13 |
| ④ ชอยที่ 4 | ⑨ ชอยที่ 9 | ⑭ ชอยที่ 14 |
| ⑤ ชอยที่ 5 | ⑩ ชอยที่ 10 | ⑮ ชอยที่ 15 |

หมายเหตุ จุดติดตั้งป้ายชอยอาจเปลี่ยนแปลงจุดติดตั้งตามความเหมาะสม



องค์การบริหารส่วนตำบลขุนคอง

อำเภอหางดง จังหวัดเชียงใหม่

โครงการ

จัดทำป้ายชอยหรือชอยภายในตำบลขุนคอง

สถานที่ก่อสร้าง

ตำบลขุนคอง
อำเภอหางดง จังหวัดเชียงใหม่

สำรวจ

(นายอนุชา ปากองวัน)
นายช่างโยธา

ออกแบบ

เขียนแบบ

(นายอนุชา ปากองวัน)
นายช่างโยธา

ตรวจ

(นายวันรัตน์ ปัญญาสืบ)
ผู้อำนวยการกองช่าง


เห็นชอบ

(นางสาวสิริวิมล งามเมืองไชย)
ปลัดองค์การบริหารส่วนตำบลขุนคอง

เห็นชอบ

อนุมัติ

(นายพิทักษ์ ตุ่มอินทร์)
นายกองค์การบริหารส่วนตำบลขุนคอง

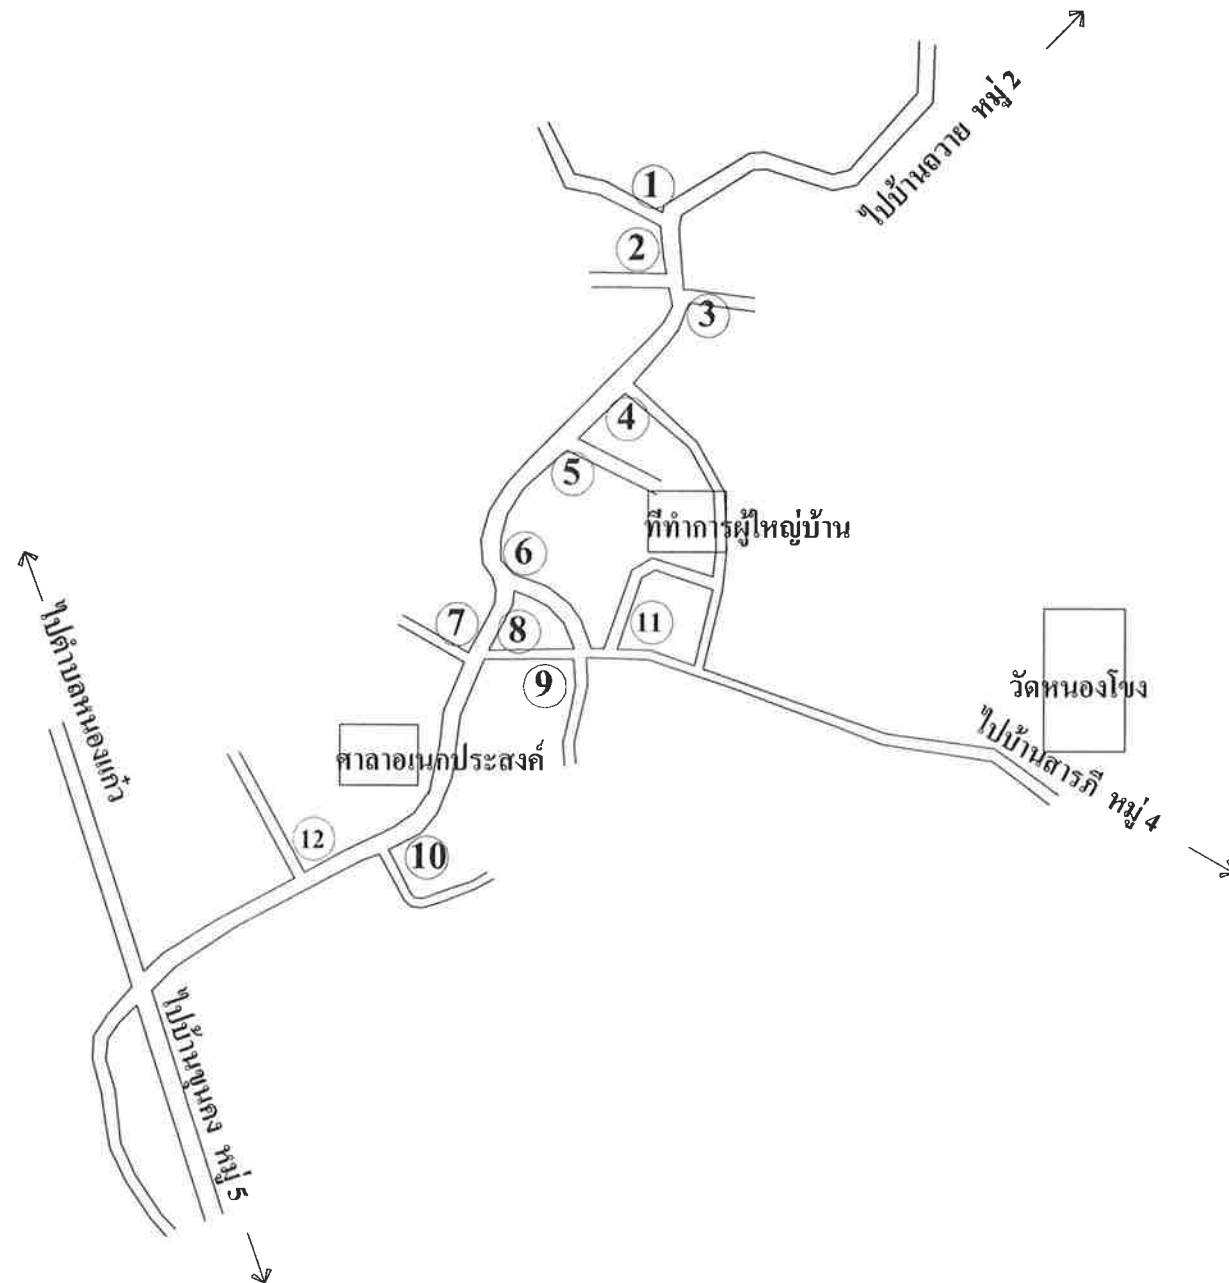

ตำแหน่งติดตั้งป้ายชอยภายในตำบลขุนคอง หมู่ 3 บ้านหนองโง้ง (ตำแหน่งตามความเหมาะสม)

- | | | |
|------------|----------------------|-------------|
| ① ชอยที่ 1 | ⑥ ชอยที่ 6 | ⑪ ชอยที่ 10 |
| ② ชอยที่ 2 | ⑦ ชอยที่ 7 | ⑫ ชอยที่ 11 |
| ③ ชอยที่ 3 | ⑧ ชอยที่ 8 | |
| ④ ชอยที่ 4 | ⑨ ชอยที่ 9 (ปากชอย) | |
| ⑤ ชอยที่ 5 | ⑩ ชอยที่ 9 (ท้ายชอย) | |

หมายเหตุ จุดติดตั้งป้ายชอยอาจเปลี่ยนแปลงจุดติดตั้งตามความเหมาะสม



องค์การบริหารส่วนตำบลขุนคอง

อำเภอหางดง จังหวัดเชียงใหม่

โครงการ

จัดทำป้ายบอกชื่อชอยภายในตำบลขุนคอง

สถานที่ก่อสร้าง

ตำบลขุนคอง
อำเภอหางดง จังหวัดเชียงใหม่

สำรวจ

(นายอนุชา ปากองวัน)
นายช่างโยธา

ออกแบบ

เขียนแบบ

(นายอนุชา ปากองวัน)
นายช่างโยธา

ตรวจ

(นายนิรันดร์ ปัญญาสืบ)
ผู้อำนวยการกองช่าง

เห็นชอบ

(นางสาวสิริภรณี เมืองไชย)
ปลัดองค์การบริหารส่วนตำบลขุนคอง

เห็นชอบ

อนุมัติ

(นายพิทักษ์ ตุ่มอินทร์)
นายกองค์การบริหารส่วนตำบลขุนคอง



องค์การบริหารส่วนตำบลขุนคอง

อำเภอหางดง จังหวัดเชียงใหม่

โครงการ

จัดทำป้ายบอกชื่อซอยภายในตำบลขุนคอง

สถานที่ก่อสร้าง

ตำบลขุนคอง
อำเภอหางดง จังหวัดเชียงใหม่

สำรวจ

(นายอนุชา ปากองวัน)
นายช่างโยธา

ออกแบบ

เขียนแบบ

(นายอนุชา ปากองวัน)
นายช่างโยธา

ตรวจ

(นายธีรภัทร์ ปัญญาสืบ)
ผู้อำนวยการกองช่าง


เห็นชอบ

(นางสาวสิริวิทย์ หัตถ์เมืองไชย)
ปลัดองค์การบริหารส่วนตำบลขุนคอง

เห็นชอบ

อนุมัติ

(นายพิทักษ์ ตุ่มอินทร์)
นายกองค์การบริหารส่วนตำบลขุนคอง

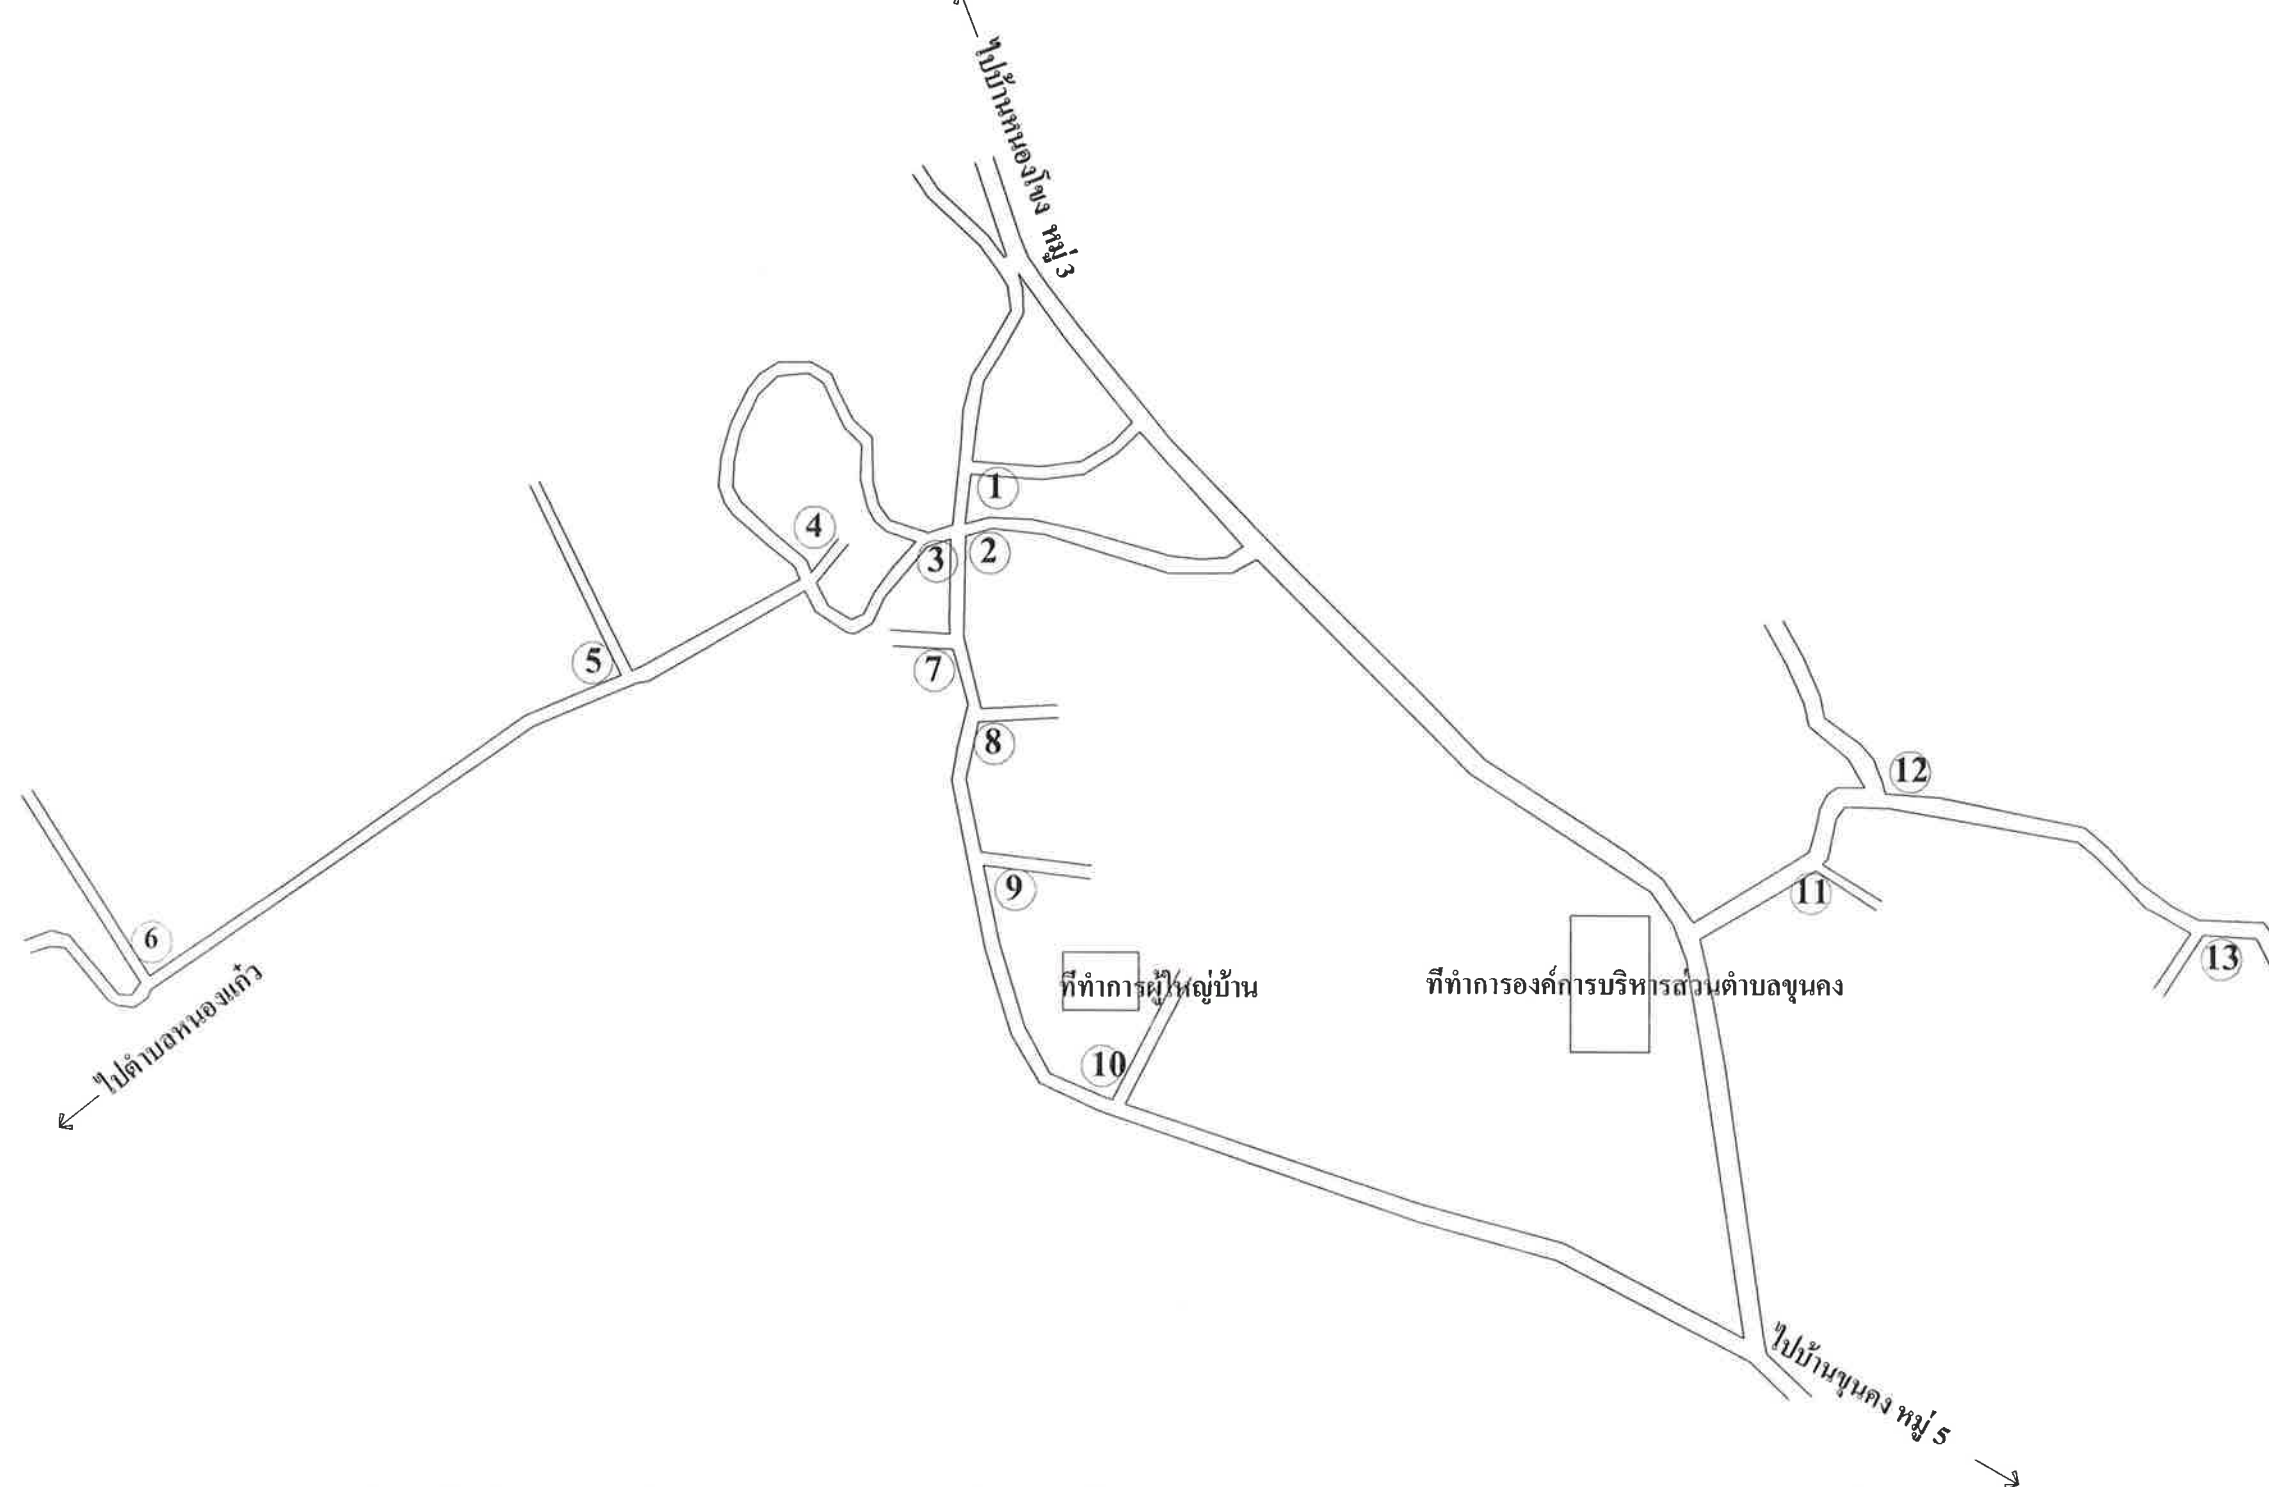

ตำแหน่งติดตั้งป้ายซอยภายในตำบลขุนคอง หมู่ 4 บ้านสารภี

① ซอยที่ 1

② ซอยที่ 2

③ ซอยที่ 3

④ ซอยที่ (3/1)

⑤ ซอยที่ (3/2)

⑥ ซอยที่ (3/3)

⑦ ซอยที่ 4

⑧ ซอยที่ 5

⑨ ซอยที่ 6

⑩ ซอยที่ 7

⑪ ซอยที่ 1

⑫ ซอยที่ 2

⑬ ซอยที่ 3

หมายเหตุ จุดติดตั้งป้ายซอยอาจเปลี่ยนแปลงจุดติดตั้งตามความเหมาะสม

ที่ทำการองค์การบริหารส่วนตำบลขุนคอง

ไปบ้านสารภี หมู่ 4

สุสาน

วัดขุนคอง

ที่ทำการผู้ใหญ่บ้าน

ไปบ้านท่าขุนคอง หมู่ 7

ตำแหน่งติดตั้งป้ายชอยภายในตำบลขุนคอง หมู่ 5 บ้านขุนคอง

- | | | | | |
|--------------|------------|---------------|---------------|---------------|
| ① ชอยที่ 1 | ⑥ ชอยที่ 4 | ⑪ ชอยที่ 9 | ⑬ ชอยที่ 11/1 | ⑰ ชอยที่ 12 |
| ② ชอยที่ 2 | ⑦ ชอยที่ 5 | ⑫ ชอยที่ 9/1 | ⑭ ชอยที่ 11 | ⑱ ชอยที่ 13/1 |
| ③ ชอยที่ 2/1 | ⑧ ชอยที่ 6 | ⑬ ชอยที่ 10 | ⑮ ชอยที่ 11/1 | ⑲ ชอยที่ 13/2 |
| ④ ชอยที่ 2/2 | ⑨ ชอยที่ 7 | ⑭ ชอยที่ 11 | ⑯ ชอยที่ 11/2 | ⑳ ชอยที่ 13/2 |
| ⑤ ชอยที่ 3 | ⑩ ชอยที่ 8 | ⑮ ชอยที่ 11/1 | ⑰ ชอยที่ 12 | ⑱ ชอยที่ 13/1 |

หมายเหตุ จุดติดตั้งป้ายชอยอาจเปลี่ยนแปลงจุดติดตั้งตามความเหมาะสม



องค์การบริหารส่วนตำบลขุนคอง

อำเภอหางดง จังหวัดเชียงใหม่

โครงการ

จัดทำป้ายบอกชื่อชอยภายในตำบลขุนคอง

สถานที่ก่อสร้าง

ตำบลขุนคอง
อำเภอหางดง จังหวัดเชียงใหม่

สำรวจ

(นายอนุชา ปาตองรัก)
นายช่างโยธา

ออกแบบ

เขียนแบบ

(นายอนุชา ปาตองรัก)
นายช่างโยธา

ตรวจ

(นายนิรันดร์ ปัญญาเส็น)
ผู้อำนวยการกองช่าง


เห็นชอบ

(นางสาวสิริจิตต์ ใจดี)
ปลัดองค์การบริหารส่วนตำบลขุนคอง

เห็นชอบ

อนุมัติ

(นายพิทักษ์ ตันอินทร์)
นายกองค์การบริหารส่วนตำบลขุนคอง

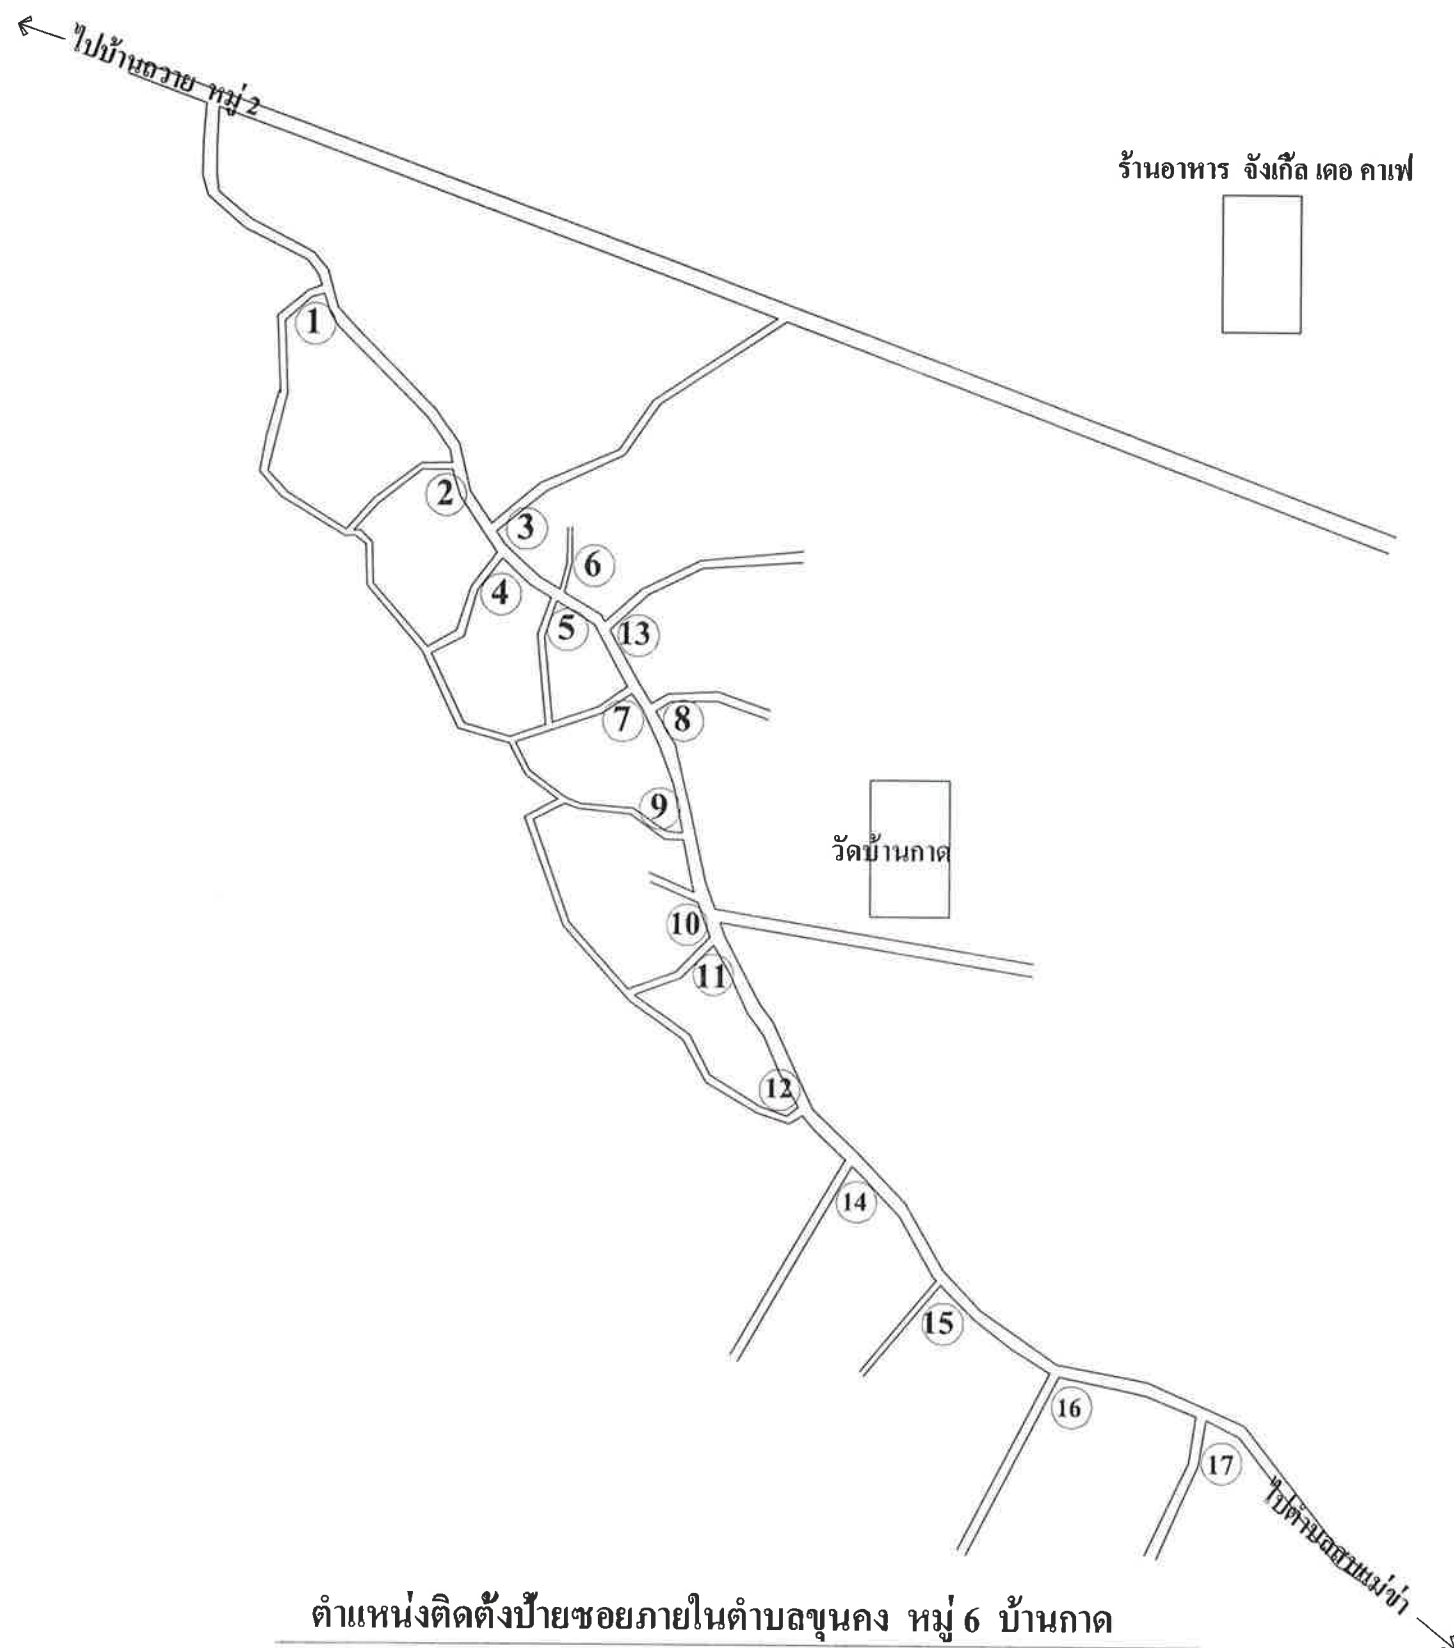

- | | | | | |
|------------|------------|-------------|-------------|-------------|
| ① ชอยที่ 1 | ⑤ ชอยที่ 5 | ⑨ ชอยที่ 9 | ⑬ ชอยที่ 13 | ⑰ ชอยที่ 17 |
| ② ชอยที่ 2 | ⑥ ชอยที่ 6 | ⑩ ชอยที่ 10 | ⑭ ชอยที่ 14 | |
| ③ ชอยที่ 3 | ⑦ ชอยที่ 7 | ⑪ ชอยที่ 11 | ⑮ ชอยที่ 15 | |
| ④ ชอยที่ 4 | ⑧ ชอยที่ 8 | ⑫ ชอยที่ 12 | ⑯ ชอยที่ 16 | |

หมายเหตุ จุดติดตั้งป้ายชอยอาจเปลี่ยนแปลงจุดติดตั้งตามความเหมาะสม



องค์การบริหารส่วนตำบลขุนคอง

อำเภอหางดง จังหวัดเชียงใหม่

โครงการ

จัดทำป้ายบอกชอยภายในตำบลขุนคอง

สถานที่ก่อสร้าง

ตำบลขุนคอง
อำเภอหางดง จังหวัดเชียงใหม่

สำรวจ

(นายอนุชา ปากองวัน)
นายช่างโยธา

ออกแบบ

เขียนแบบ

(นายอนุชา ปากองวัน)
นายช่างโยธา

ตรวจ

(นายนิรันดร์ ปัญญาสืบ)
ผู้อำนวยการกองช่าง


เห็นชอบ

(นางสาวสิริศรัณมา เมืองไชย)
ปลัดองค์การบริหารส่วนตำบลขุนคอง

เห็นชอบ

อนุมัติ

(นายพิทักษ์ คู่มอินทร)
นายกองค์การบริหารส่วนตำบลขุนคอง

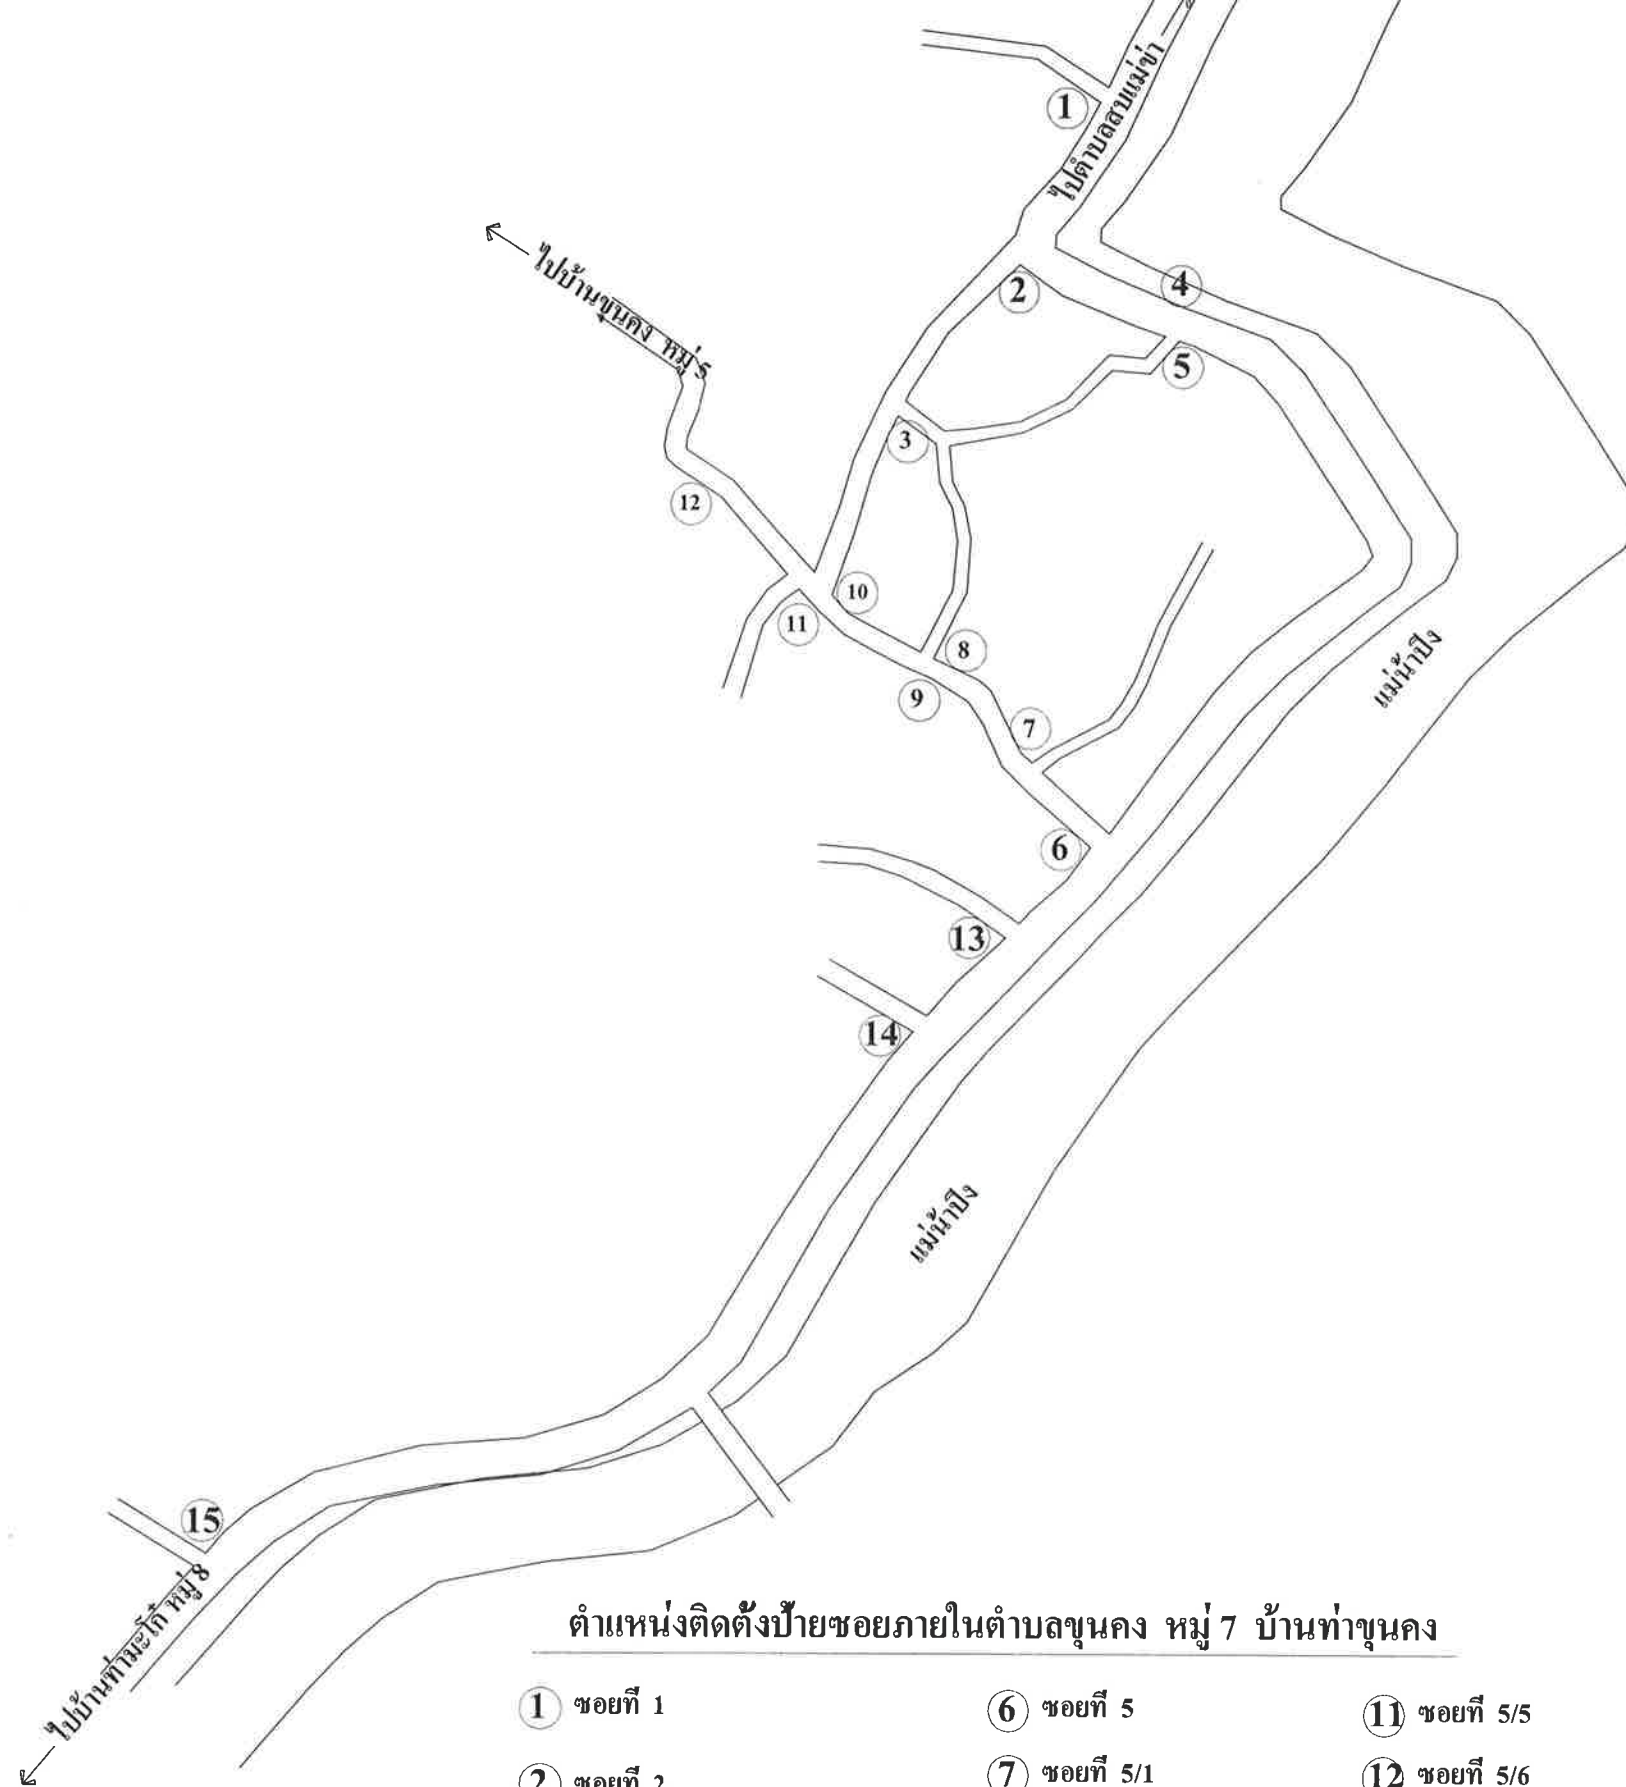

ตำแหน่งติดตั้งป้ายชอยภายในตำบลขุนคอง หมู่ 7 บ้านท่าขุนคอง

- | | | |
|--------------|--------------|--------------|
| ① ชอยที่ 1 | ⑥ ชอยที่ 5 | ⑪ ชอยที่ 5/5 |
| ② ชอยที่ 2 | ⑦ ชอยที่ 5/1 | ⑫ ชอยที่ 5/6 |
| ③ ชอยที่ 2/1 | ⑧ ชอยที่ 5/2 | ⑬ ชอยที่ 6 |
| ④ ชอยที่ 3 | ⑨ ชอยที่ 5/3 | ⑭ ชอยที่ 7 |
| ⑤ ชอยที่ 4 | ⑩ ชอยที่ 5/4 | ⑮ ชอยที่ 8 |

หมายเหตุ จุดติดตั้งป้ายชอยอาจเปลี่ยนแปลงจุดติดตั้งตามความเหมาะสม



องค์การบริหารส่วนตำบลขุนคอง

อำเภอหางดง จังหวัดเชียงใหม่

โครงการ

จัดทำป้ายบอกชื่อชอยภายในตำบลขุนคอง

สถานที่ก่อสร้าง

ตำบลขุนคอง
อำเภอหางดง จังหวัดเชียงใหม่

สำรวจ

(นายอนุชา ปากองวัน)
นายช่างโยธา

ออกแบบ

เขียนแบบ

(นายอนุชา ปากองวัน)
นายช่างโยธา

ตรวจ

(นายนิรันดร์ ปัญญาเสิบ)
ผู้อำนวยการกองช่าง


เห็นชอบ

(นางสาวสิริวิมลดา เมืองไชย)
ปลัดองค์การบริหารส่วนตำบลขุนคอง

เห็นชอบ

อนุมัติ

(นายพิทักษ์ ตุ่มอินทร์)
นายกองค์การบริหารส่วนตำบลขุนคอง

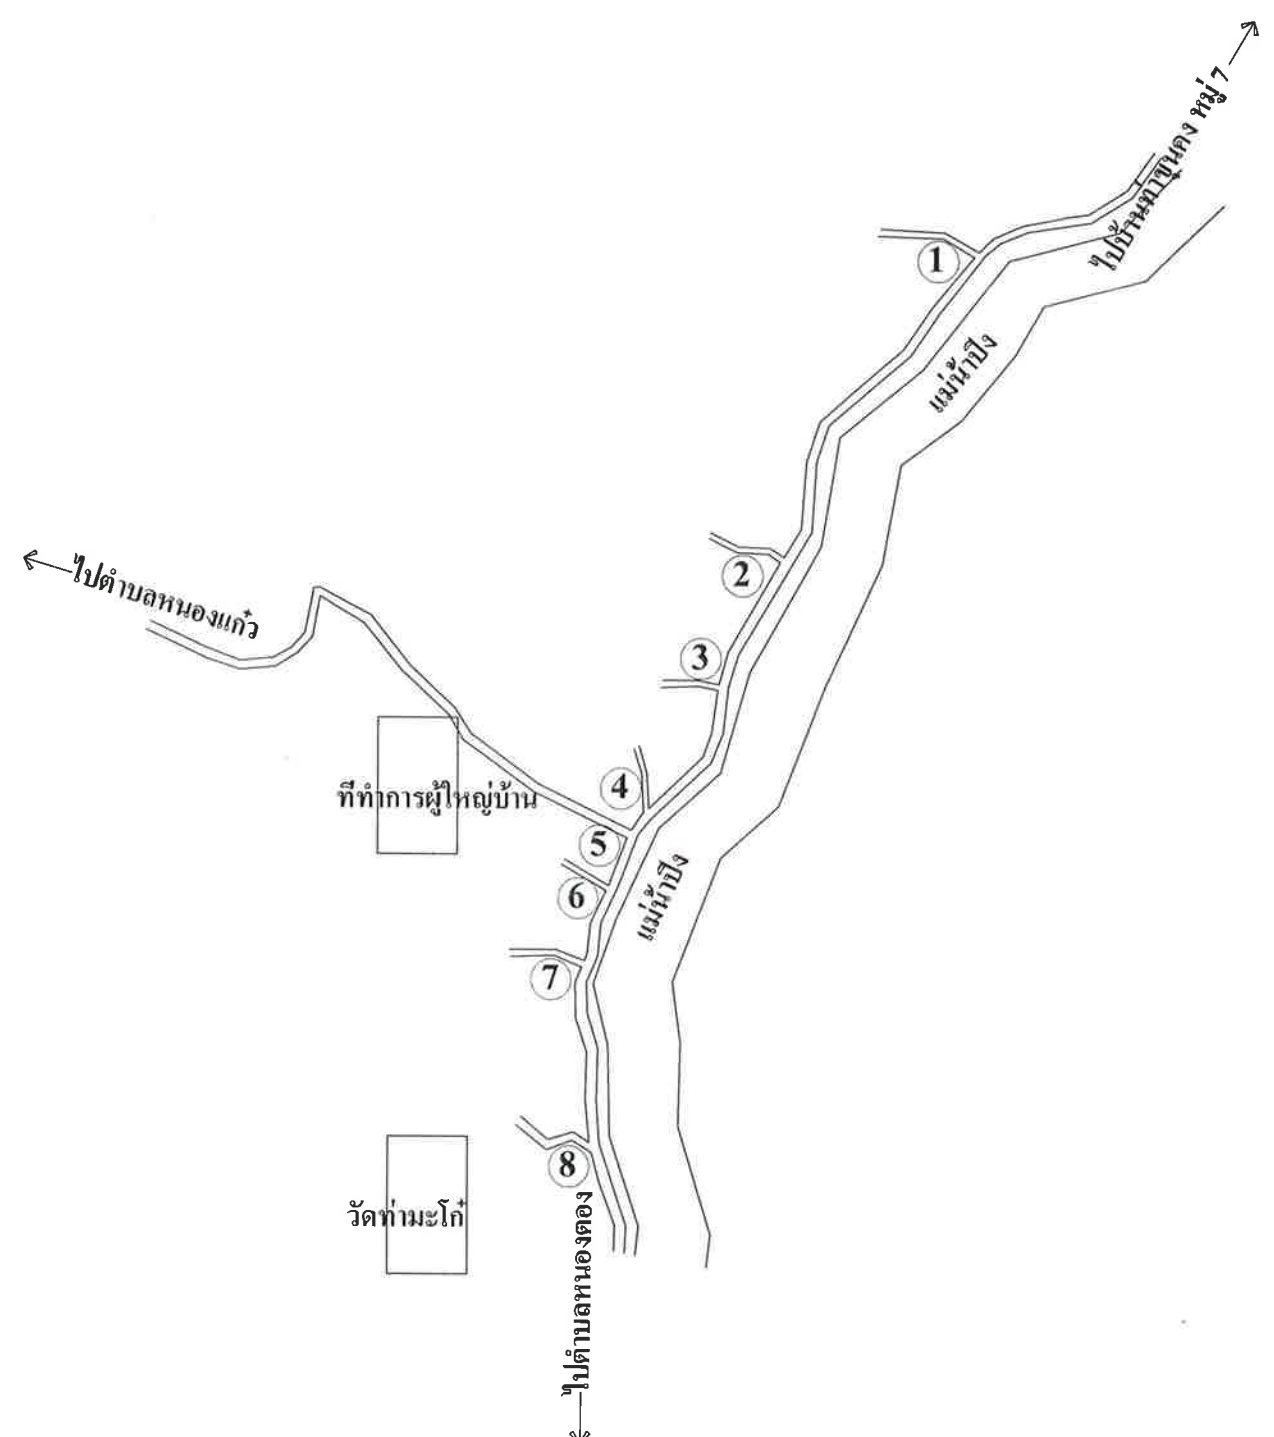

ตำแหน่งที่ติดตั้งป้ายชอยภายในตำบลหนองแ้ง หมู่ 8 บ้านท่ามะโก๋

- | | |
|------------|------------|
| ① ชอยที่ 1 | ⑤ ชอยที่ 5 |
| ② ชอยที่ 2 | ⑥ ชอยที่ 6 |
| ③ ชอยที่ 3 | ⑦ ชอยที่ 7 |
| ④ ชอยที่ 4 | ⑧ ชอยที่ 8 |

หมายเหตุ จุดติดตั้งป้ายชอยอาจเปลี่ยนแปลงจุดติดตั้งตามความเหมาะสม



องค์การบริหารส่วนตำบลหนอง
อำเภอหางดง จังหวัดเชียงใหม่

โครงการ
จัดทำป้ายบอกชื่อชอยภายในตำบลหนอง

สถานที่ก่อสร้าง
ตำบลหนอง
อำเภอหางดง จังหวัดเชียงใหม่

สำรวจ
(นายอนุชา ปากองวัน)
นายช่างโยธา

ออกแบบ

เขียนแบบ
(นายอนุชา ปากองวัน)
นายช่างโยธา


ตรวจ
(นายนิรันดร์ ปัญญาสืบ)
ผู้อำนวยการกองช่าง

เห็นชอบ
(นางสาวสิริวิศมิตา เมืองไชย)
ปลัดองค์การบริหารส่วนตำบลหนอง

เห็นชอบ

อนุมัติ
(นายพิทักษ์ ต่วนอินทร์)
นายกองค์การบริหารส่วนตำบลหนอง

วัดบ้านกาด

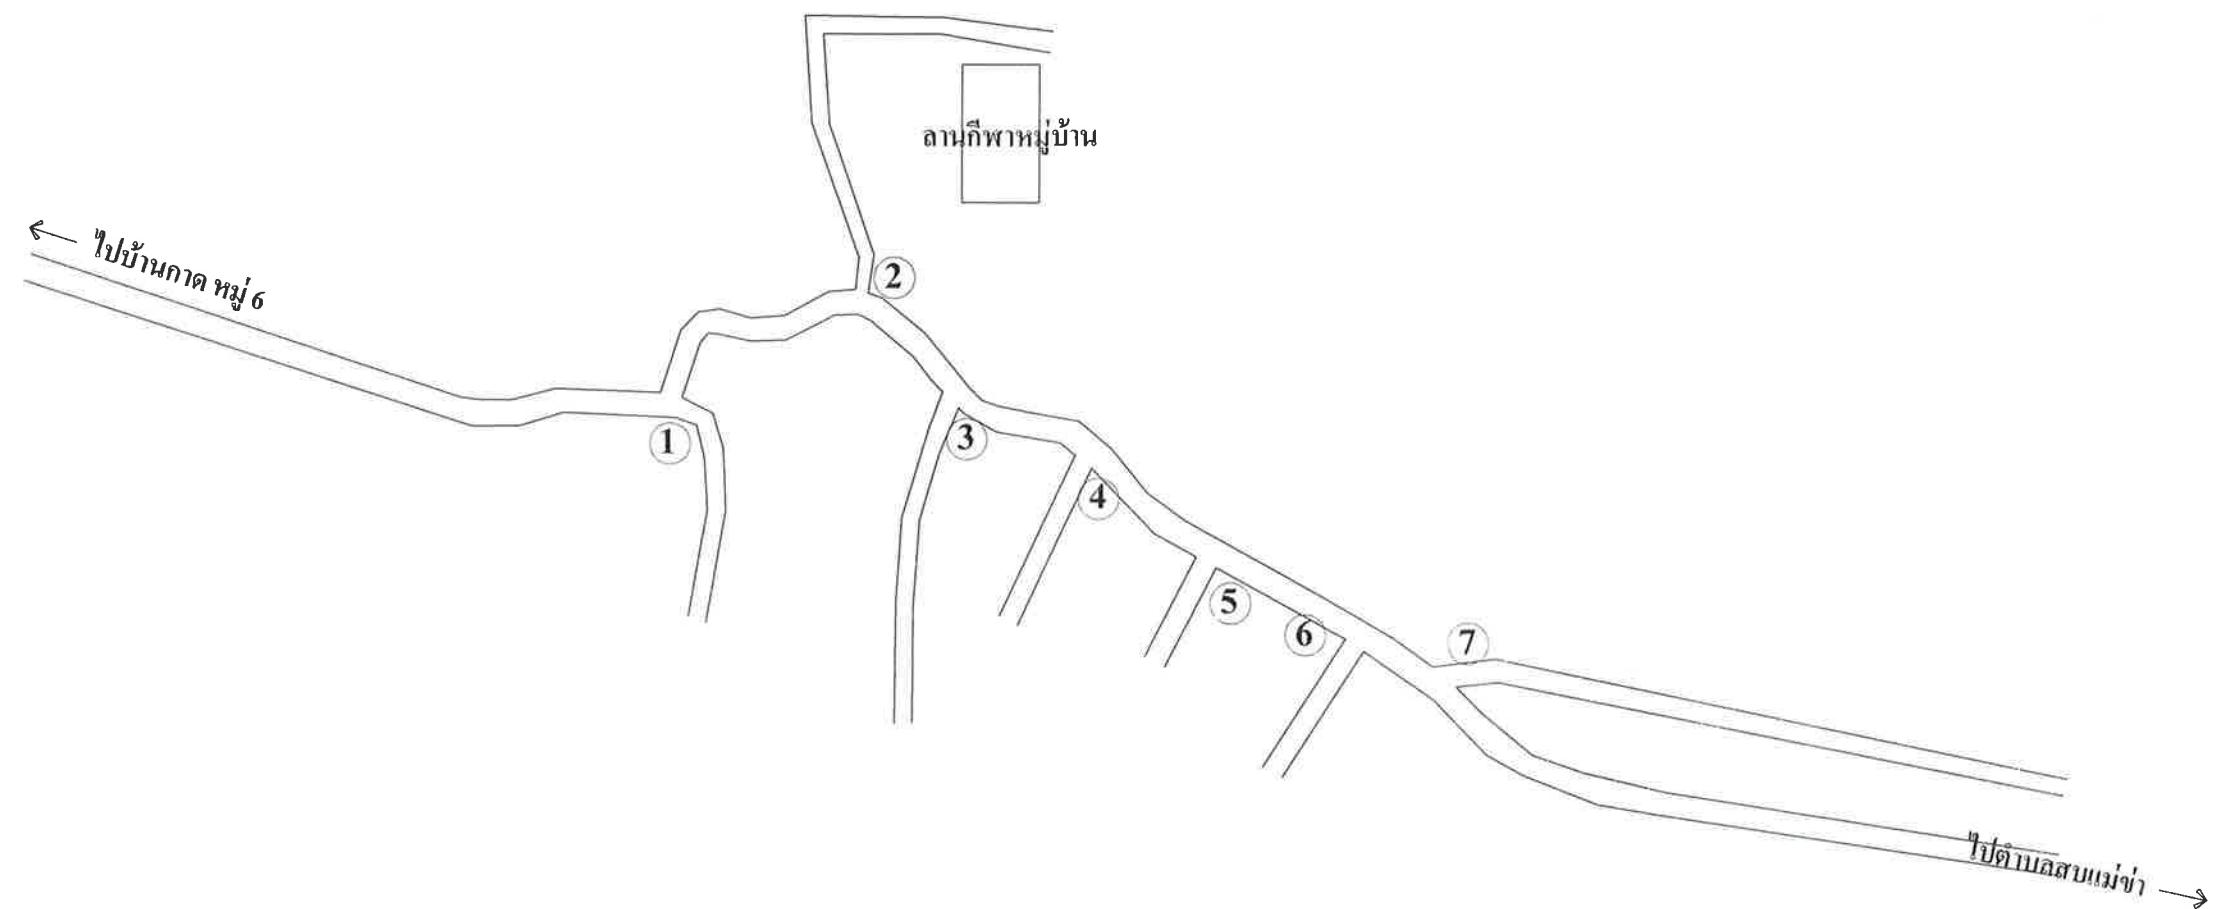

ตำแหน่งที่ติดตั้งป้ายชอยภายในตำบลขุนคอง หมู่ 9 บ้านพะใหม่

- | | |
|------------|------------|
| ① ชอยที่ 1 | ⑤ ชอยที่ 5 |
| ② ชอยที่ 2 | ⑥ ชอยที่ 6 |
| ③ ชอยที่ 3 | ⑦ ชอยที่ 7 |
| ④ ชอยที่ 4 | |

หมายเหตุ จุดติดตั้งป้ายชอยอาจเปลี่ยนแปลงจุดติดตั้งตามความเหมาะสม



องค์การบริหารส่วนตำบลขุนคอง

อำเภอหางดง จังหวัดเชียงใหม่

โครงการ

จัดทำป้ายบอกชื่อชอยภายในตำบลขุนคอง

สถานที่ก่อสร้าง

ตำบลขุนคอง
อำเภอหางดง จังหวัดเชียงใหม่

สำรวจ

(นายอนุชา ปากองวัน)
นายช่างโยธา

ออกแบบ

เขียนแบบ

(นายอนุชา ปากองวัน)
นายช่างโยธา

ตรวจ

(นายนิรันดร์ ปัญญาสืบ)
ผู้อำนวยการกองช่าง


เห็นชอบ

(นางสาวฉวีรัตน์ หอมใจ)
ปลัดองค์การบริหารส่วนตำบลขุนคอง

เห็นชอบ

อนุมัติ

(นายพิทักษ์ คู่มิอินทร์)
นายกองค์การบริหารส่วนตำบลขุนคอง

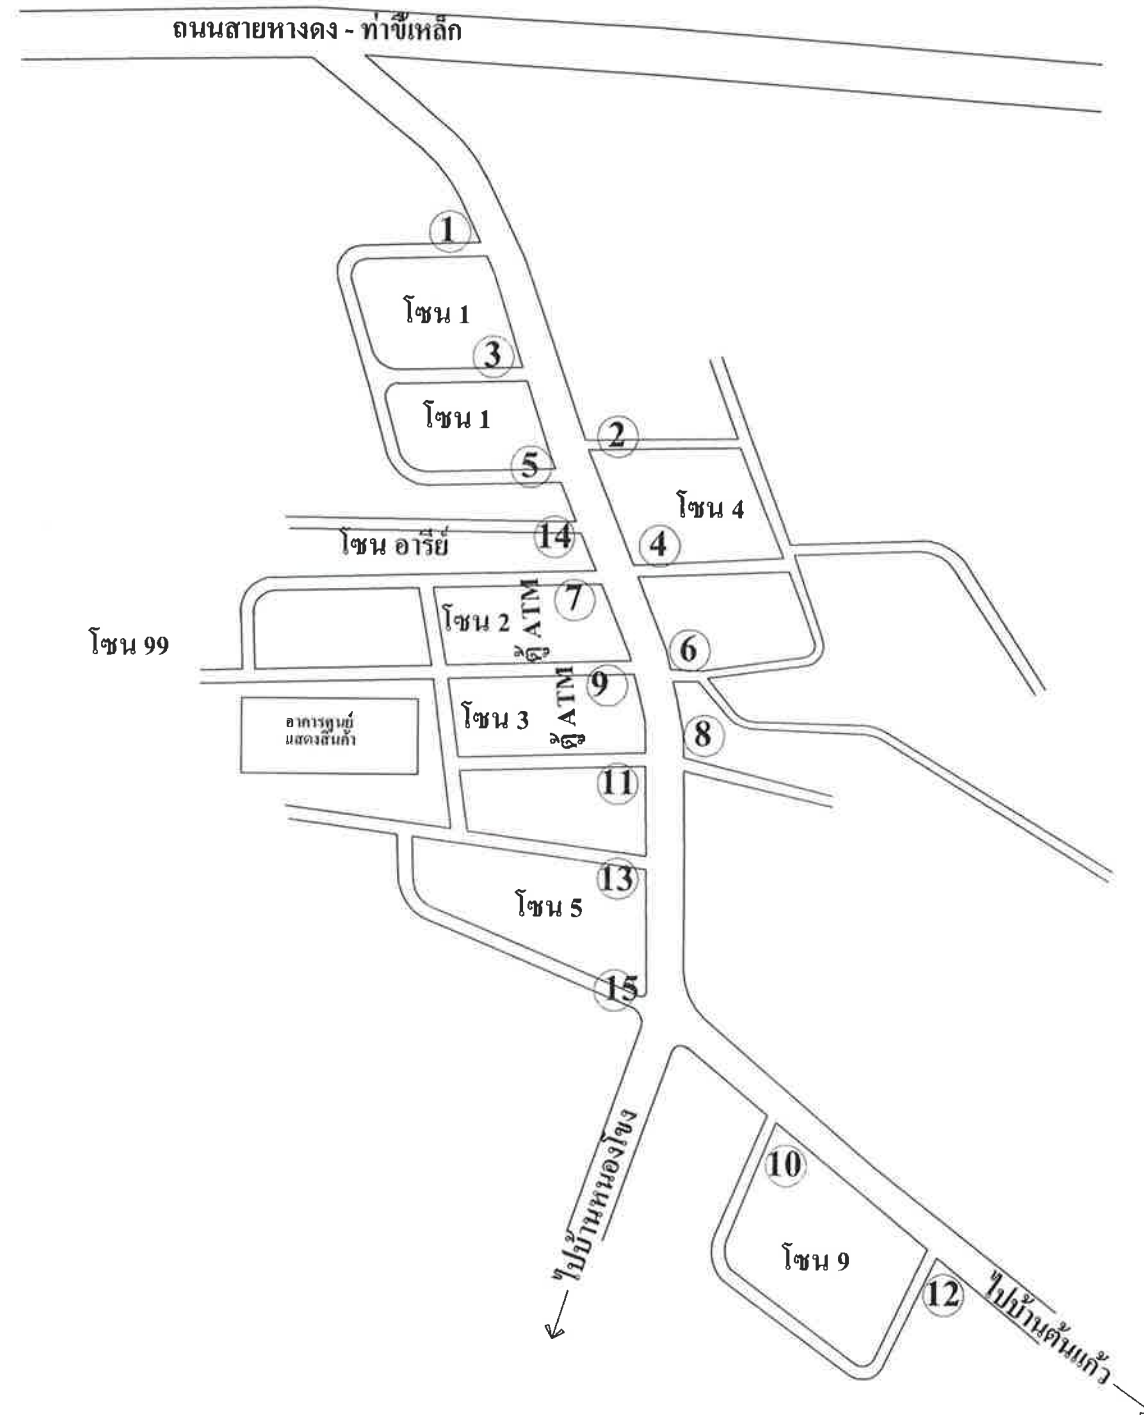

ตำแหน่งติดตั้งป้ายขอยุณย์หักลดกรรมไม้อะสลักบ้านถวาย

- | | | |
|-------------|--------------|--------------|
| ① ขอยุณย์ 1 | ⑥ ขอยุณย์ 6 | ⑪ ขอยุณย์ 11 |
| ② ขอยุณย์ 2 | ⑦ ขอยุณย์ 7 | ⑫ ขอยุณย์ 12 |
| ③ ขอยุณย์ 3 | ⑧ ขอยุณย์ 8 | ⑬ ขอยุณย์ 13 |
| ④ ขอยุณย์ 4 | ⑨ ขอยุณย์ 9 | ⑭ ขอยุณย์ 14 |
| ⑤ ขอยุณย์ 5 | ⑩ ขอยุณย์ 10 | ⑮ ขอยุณย์ 15 |

หมายเหตุ จุดติดตั้งป้ายขอยุณย์อาจเปลี่ยนแปลงจุดติดตั้งตามความเหมาะสม



องค์การบริหารส่วนตำบลขุนคอง

อำเภอหางดง จังหวัดเชียงใหม่

โครงการ

จัดทำป้ายบอกชื่อซอยภายในตำบลขุนคอง

สถานที่ก่อสร้าง

ที่ทำการองค์การบริหารส่วนตำบลขุนคอง
อำเภอหางดง จังหวัดเชียงใหม่

สำรวจ

(นายอนุชา ปากองวัน)
นายช่างโยธา

ออกแบบ

เขียนแบบ

(นายอนุชา ปากองวัน)
นายช่างโยธา

ตรวจ

(นายนิรันดร์ ปัญญาสืบ)
ผู้อำนวยการกองช่าง

เห็นชอบ

(นางสาวสิริศรिता เมืองไชย)
ปลัดองค์การบริหารส่วนตำบลขุนคอง

เห็นชอบ

อนุมัติ

(นายพิทักษ์ ตุ่มอินทร์)
นายกองค์การบริหารส่วนตำบลขุนคอง