

เทศบาลตำบลเขาหัวช้าง

โครงการก่อสร้างถนนคอนกรีตเสริมเหล็กพร้อมวางท่อระบายน้ำและลานจอดรถภายในเทศบาล

เทศบาลตำบลเขาหัวช้าง

หมู่ที่ 5 ตำบลตะโหมด อำเภอตะโหมด จังหวัดพัทลุง

ปริมาณงานก่อสร้าง

ถนนคอนกรีตเสริมเหล็ก กว้าง 5 และ 6 เมตร หนา 0.15 เมตร

ปิดไหล่ทางเฉลี่ยข้างละ 0.20 เมตร หรือมีพื้นที่ไม่น้อยกว่า 2,456.25 ตารางเมตร


พร้อมวางท่อระบายน้ำขนาด $0.40 \times 1.00 \times 28$ เมตร


(รายละเอียดตามแบบแปลนกำหนด)





กองช่าง

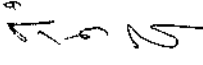โครงการก่อสร้างถนนคอนกรีตเสริมเหล็ก
พร้อมทางท่อระบายน้ำ
และสถานีสูบน้ำในเขตเทศบาล

นายช่างโยธา: ส.ราวี

(นายแพทย์ ชะสิงห์)

นายช่างเขียนแบบ: เข็มแก้ว

(นายแพทย์ แสนอ่อน)

เอกอำนวยการ: ติงสอ

(นายวิชา สภา)

ปลัดเทศบาล: เหมชัย

(นางพัชร ทองพันธ์)


นายกเทศมนตรี: อำนวย

(นายกเทศมนตรี ชะสิงห์)


หมายเหตุ:
จากแบบร่างและแบบแปลนที่ใช้สำหรับ
ดำเนินการก่อสร้างนี้ ให้มีผลใช้บังคับเมื่อได้รับ
อนุมัติจากนายกเทศมนตรี

แบบแสดง:
แบบที่โดยส่งรูป

มาตรฐาน:	วันที่:
๑๑๑๑๑๑	๐๐/๐๐/๐๐๐๐
แบบเลขที่:	-
แผ่นที่:	จำนวน:
01	08

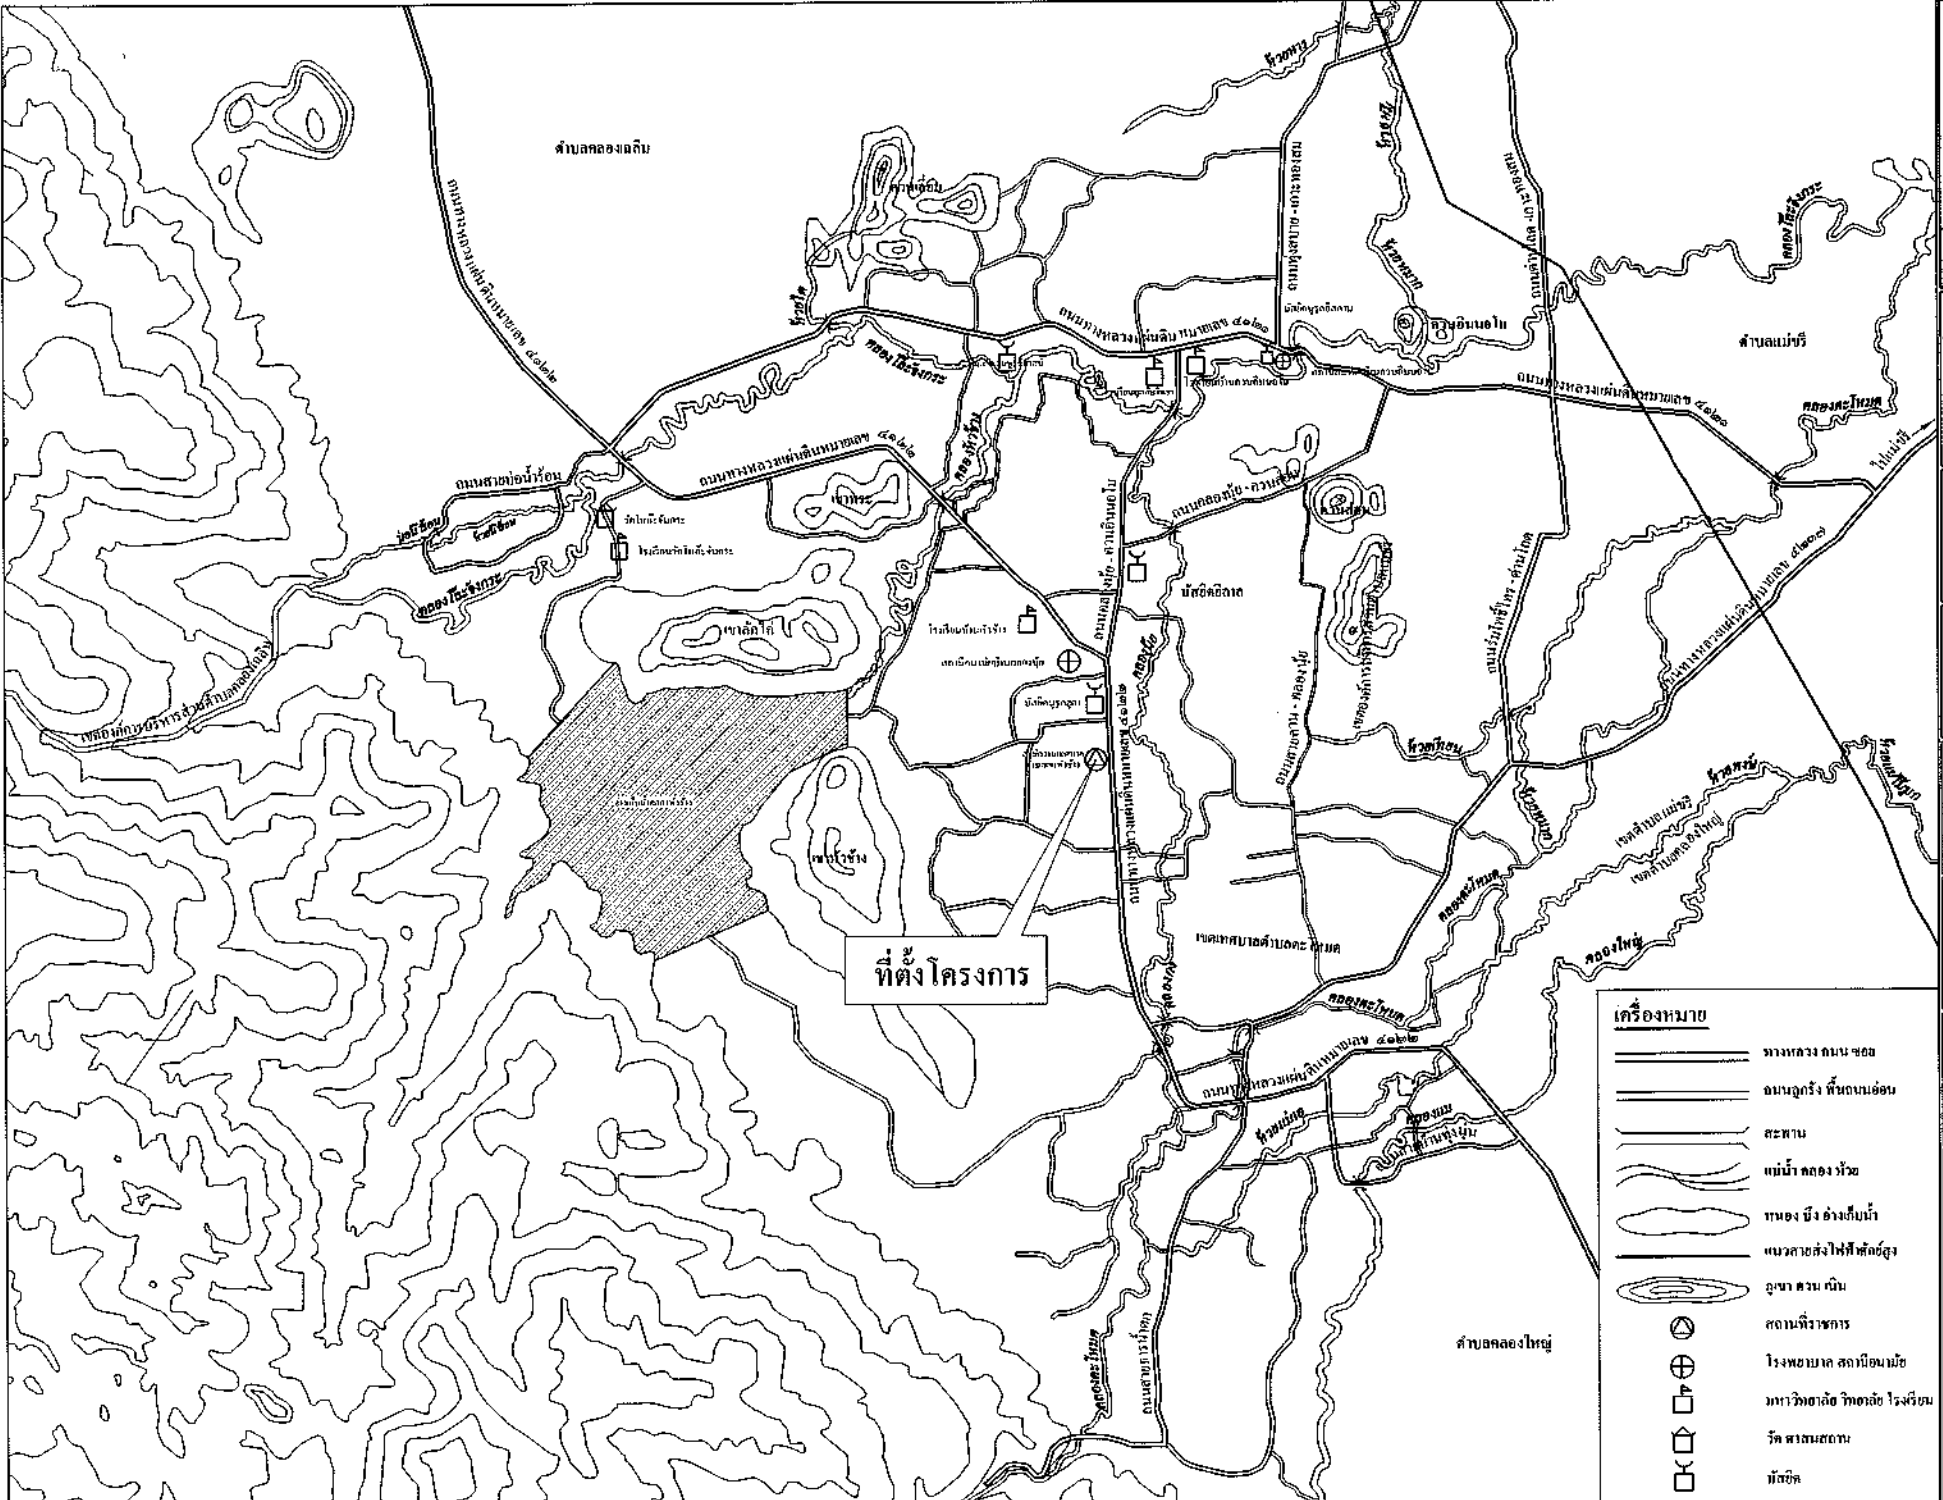

- เครื่องหมาย**
- ทางหลวง ถนน ขอบ
 - ถนนลูกรัง พื้นถนนอ่อน
 - สะพาน
 - แม่น้ำ คลอง หนอง
 - หนอง บึง อ่างเก็บน้ำ
 - แนวสายส่งไฟฟ้า สายเคเบิล
 - ภูเขา ดูนเนิน
 - สถานที่ราชการ
 - โรงพยาบาล สถานีอนามัย
 - มหาวิทยาลัย วัด โรงเรียน
 - วัด พระสถาน
 - ที่ตั้ง

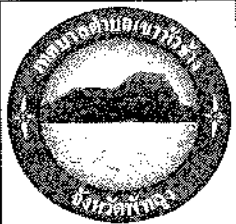

กรมทรัพยากรธรรมชาติและสิ่งแวดล้อม

โครงการก่อสร้างถนนคอนกรีตเสริมเหล็ก
หรือทางระบายน้ำ
และลานจอดรถภายในเทศบาล

นายช่างโยธา : สจ.จ
[Signature]
(นายชำนาญ ชะสิทธิ์)

นายช่างเขียนแบบ : เข็มแมน
[Signature]
(นายสมชาย แสงเดือน)

ผอ.กองช่าง : ดวงสอน
[Signature]
(นายโสม ชนภี)


ปลัดเทศบาล : เปิ่นชอบ
[Signature]
(นางพัชรี ทองโพธิ์)

นายกเทศมนตรี : อมฤติ
[Signature]
(นายสุวิทย์ ชะสิทธิ์)


หมายเหตุ :
รายละเอียดเพิ่มเติมเกี่ยวกับลักษณะ
ความถี่ในการใช้ งานตามแบบฉบับนี้

แบบแสดง :
รูปแปลนแสดงเหล็กเสริมและรอยต่อ


มาตรฐาน : ทศ.ร.ร.ร.ร.ร.ร.	วันที่ : 00/00/0000
แบบเลขที่ : -	
แผ่นที่ : 03	จำนวน : 08

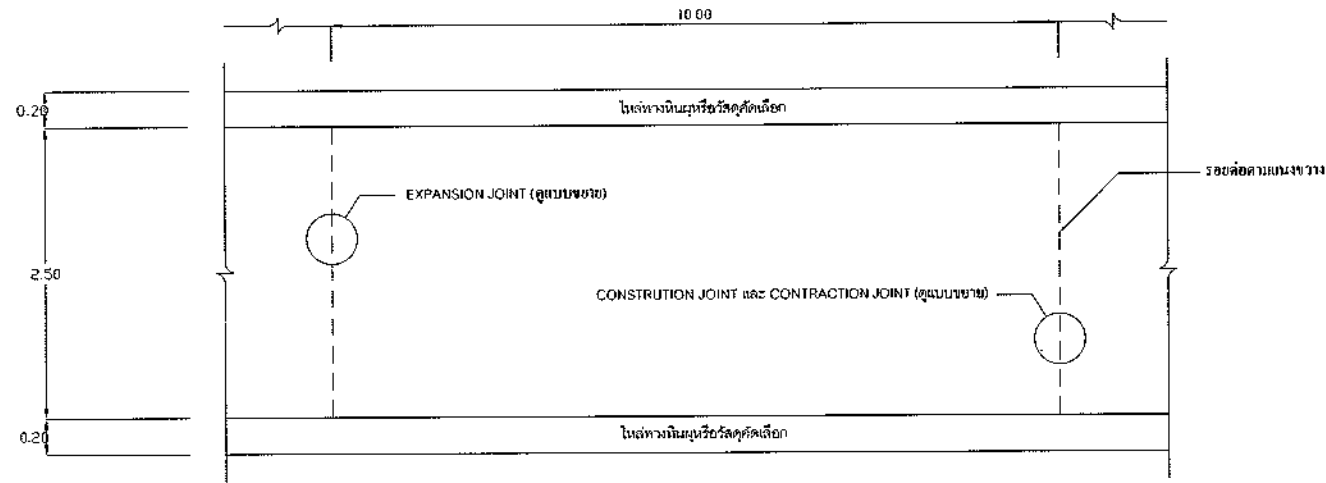

รูปแปลนถนนเหล็กเสริมและรอยต่อ

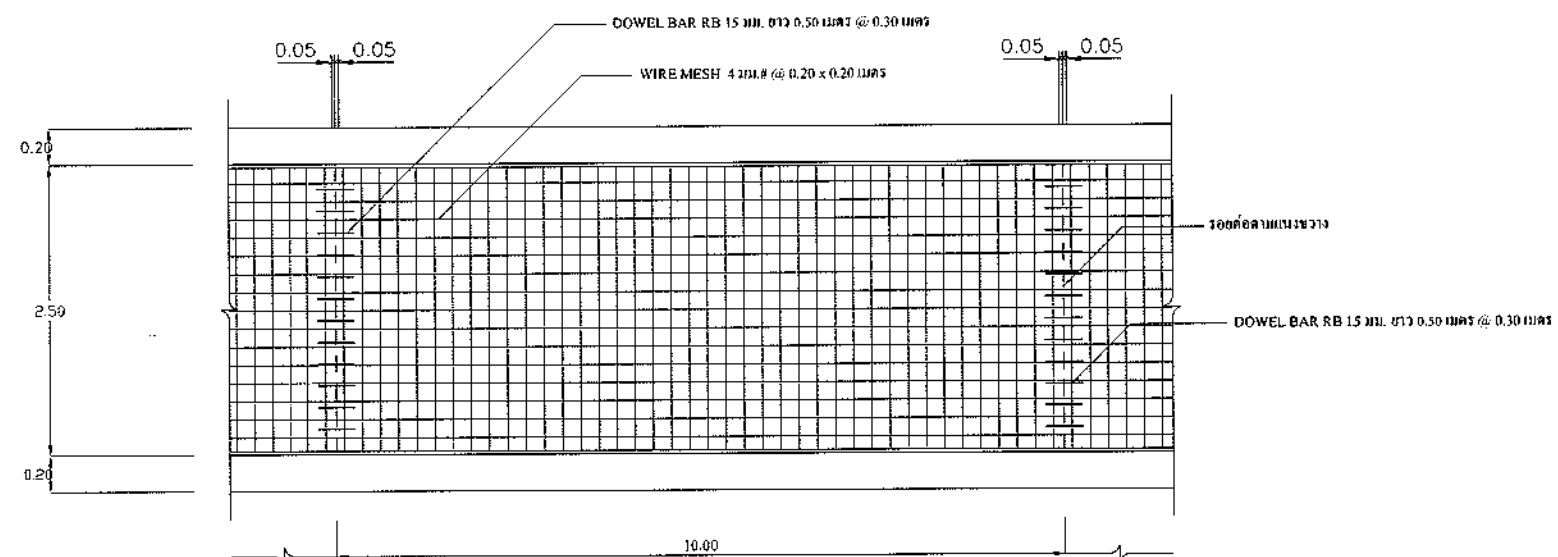


รูปแปลนแสดงเหล็กเสริมและรอยต่อ

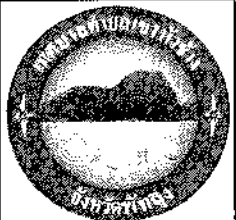

~~SECRET~~


โครงการก่อสร้างถนนคอนกรีตเสริมเหล็ก
พร้อมทางท่อระบายน้ำ
และสถานีจลจรภายในเทศบาล

นายปณิธิ วิชา สักวา

 (นายปณิธิ วิชา สักวา)


นายช่างเขียนแบบ . เขียนแบบ

(นายระพีพร สังข์เตือน)


นางสาว : นางสาว



(นางสาว นก)

ปลัดเทศบาล :  เห็นชอบ

(นางสาวกัญญา ทองพันธ์)

นายกเทศมนตรี :  อเนก ติ
(นายกฤษณะ ชะนะสาทิ)


หมายเหตุ :
คณะ และ วิทยาลัยอาชีวศึกษา ในสาขาไฟฟ้าอิเล็กทรอนิกส์
และระบบอัตโนมัติ สามารถนำคะแนนเฉลี่ยของปีการศึกษา

แบบแสดง :
รูปตัดโค้งทรงช้างทวง

มาตราส่วน :	วันที่ :
????????	00/00/ 0000

แบบเลขที่ :	-
-------------	---

เลขที่:	จำนวน:
04	08

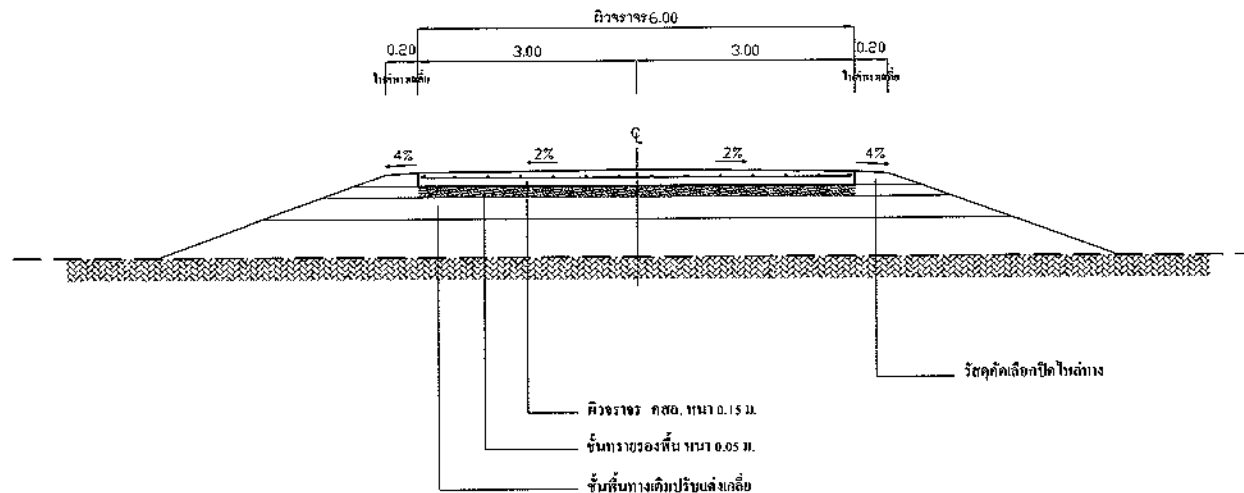

รูปตัดโครงสร้างทาง

การเตรียมร่องคอนกรีตสำหรับหยอดยางยาแนว

1. ให้ทำการเป่าร่องคอนกรีตให้สะอาดปราศจากฝุ่นละอองและสิ่งสกปรก และ ร่องคอนกรีตจะต้องแห้งสนิทด้วย
2. ให้ทำการฉีดยาหยอด JOINT แบบต่างๆ โดยพื้นที่ที่สามารถจะกระทำได้

หมายเหตุ

ให้ใช้ตามแบบมาตรฐานทางหลวง



กยว.กยว.

โครงการก่อสร้างถนนคอนกรีตเสริมเหล็ก
พร้อมวางท่อระบายน้ำ
และลานจอดรถภายในเทศบาล

นายชนัน โสธร : สาขาง

จก.กยว.

(นายชนัน โสธร)

นายช่างเขียนแบบ : เขียนแบบ

จก.กยว.

(นายชนัน โสธร)

ผอ.กองช่าง : ตรวจสอบ

จก.กยว.

(นายชนัน โสธร)

ปลัดเทศบาล : เห็นชอบ

จก.กยว.

(นายชนัน โสธร)

นายทนายความ : ออกใบ

จก.กยว.

(นายทนายความ)

หมายเหตุ :

รายละเอียดของแบบแปลนให้ใช้ตามแบบ
การอนุมัติใช้แบบแปลน ให้แนบมาด้วยแบบแปลน

แบบแปลน :

รูปตัดโครงสร้างทาง

มาตราส่วน :

1:100

วันที่ :

00/00/0000

แบบเลขที่ :

-

แผ่นที่ :

05


จำนวน :


08




กยง ราช

โครงการก่อสร้างถนนคอนกรีตเสริมเหล็ก
หรือทางระบายน้ำ
และงานอาคารภายในเทศบาล

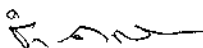นายช่างโยธา : ส.ราช

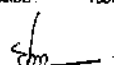(นายช่างโยธา ชะสิทธิ์)

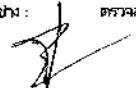นายช่างเขียนแบบ : เขียนแบบ

(นายช่างเขียนแบบ แสงเดือน)

ผอ.กองช่าง : ตรวจสอบ

(นายวิชาญ ชะสิทธิ์)

ปลัดเทศบาล : เห็นชอบ

(นายพิเชฐ ทองพันธ์)

นายกเทศมนตรี : อนุมัติ

(นายกฤษฎะ ชะสิทธิ์)

หมายเหตุ :
ระบอบการปกครองแบบประชาธิปไตย
ส่วนราชการในสังกัดเทศบาลเมือง


แบบแปลน :
ขยายรอยต่อ

มาตรฐาน :
00000000


แบบเลขที่ :
-

แผ่นที่ :
06


จำนวน :
08

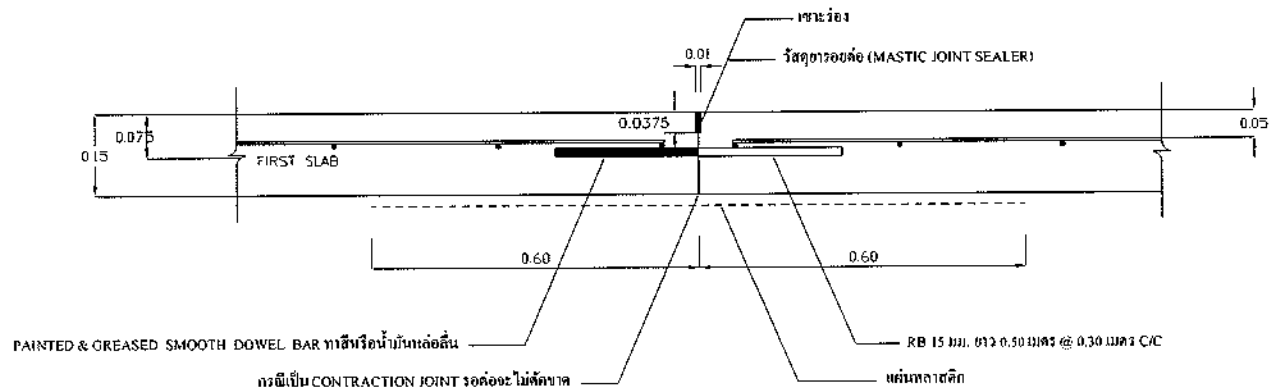

ขยายรอยต่อ EXPANSION JOINT

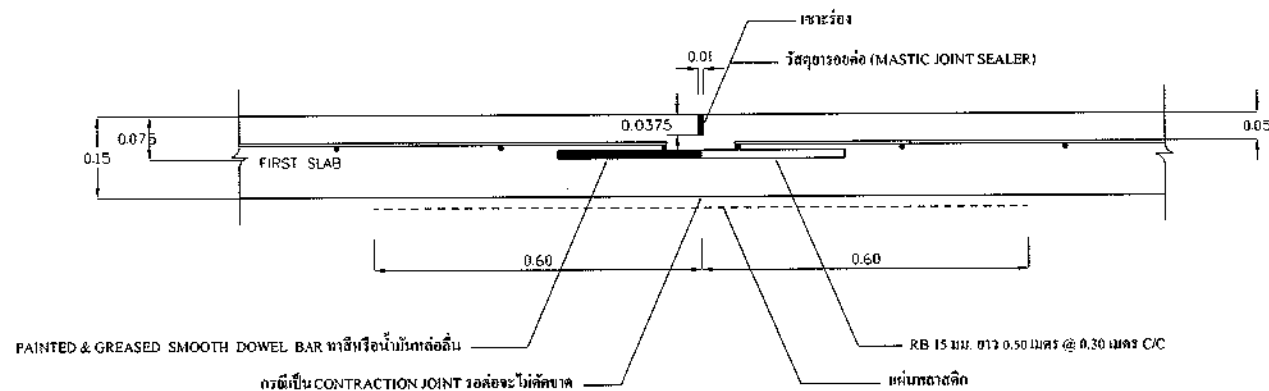

ขยายรอยต่อ CONSTRUCTION JOINT

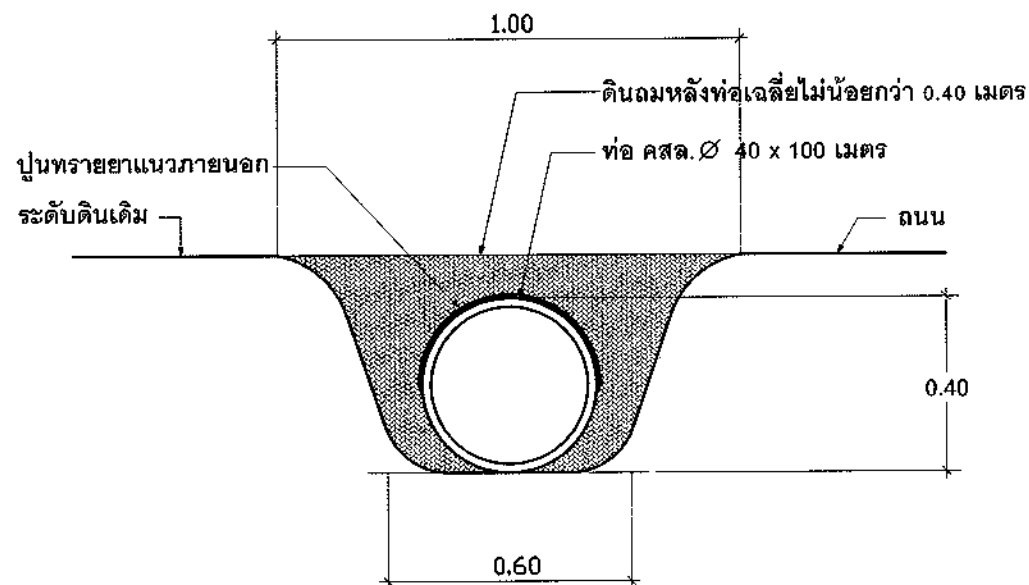

รูปตัดแสดงการวางท่อคอนกรีตเสริมเหล็ก

SCALE

NO



กองช่าง

โครงการก่อสร้างถนนคอนกรีตเสริมเหล็ก
หรือทางระบายน้ำ
และงานจัดทรายในเทศบาล

นายชนโนรา สว่าง

(นายชนโนรา ชะสิทธิ์)

นายช่างเขียนแบบ

(นายชญา แสงเดือน)

ผ.กองช่าง : ตรวจสอบ

(นายสุริย สกธ)

ปลัดเทศบาล : เห็นชอบ

(นางพัชร หองพิงค์)

นายกเทศมนตรี : อนุมัติ

(นายสุภากร ชะสิทธิ์)

หมายเหตุ :

๑. ๒.๓.๔. ๕.๖.๗.๘.๙.๑๐.๑๑.๑๒.๑๓.๑๔.๑๕.๑๖.๑๗.๑๘.๑๙.๒๐.๒๑.๒๒.๒๓.๒๔.๒๕.๒๖.๒๗.๒๘.๒๙.๓๐.๓๑.๓๒.๓๓.๓๔.๓๕.๓๖.๓๗.๓๘.๓๙.๔๐.๔๑.๔๒.๔๓.๔๔.๔๕.๔๖.๔๗.๔๘.๔๙.๕๐.๕๑.๕๒.๕๓.๕๔.๕๕.๕๖.๕๗.๕๘.๕๙.๖๐.๖๑.๖๒.๖๓.๖๔.๖๕.๖๖.๖๗.๖๘.๖๙.๗๐.๗๑.๗๒.๗๓.๗๔.๗๕.๗๖.๗๗.๗๘.๗๙.๘๐.๘๑.๘๒.๘๓.๘๔.๘๕.๘๖.๘๗.๘๘.๘๙.๙๐.๙๑.๙๒.๙๓.๙๔.๙๕.๙๖.๙๗.๙๘.๙๙.๑๐๐.

แบบแสดง :

รูปตัดแสดงการวางท่อคอนกรีตเสริมเหล็ก

มาตราส่วน : ๑:๑๐๐

วันที่ : ๐๐/๐๐/๐๐๐๐

แบบเลขที่ : -

แผ่นที่ : ๐๗

จำนวน : ๐๘



โครงการก่อสร้างระบบคอนกรีตเสริมเหล็ก
พร้อมทางระบายน้ำ
และลานจอดรถภายในเทศบาล

นายช่างโยธา: ส.จาง
(นายชำนาญ ณะสิทธิ์)

นายช่างเขียนแบบ: เขียนแบบ
(นายเชนทา แสงเดือน)

ผอ.กองช่าง: ศ.จางสอบ
(นายนิธิน สมภักดิ์)

ปลัดเทศบาล: ปลัดเทศบาล
(นายพิเชฐ ทองพันธ์)

นายกเทศมนตรี: อ.เมธิตี
(นายเกษม ณะสิทธิ์)


หมายเหตุ:
ทุกแบบและรายการต้องเป็นแบบที่ใช้สำหรับ
กำหนดโครงการและกำหนดความเหมาะสม

แบบแสดง:
ป้ายประชาสัมพันธ์โครงการ


รหัสสถานที่: 00/00/0000

แบบเลขที่: -

แผ่นที่: 08

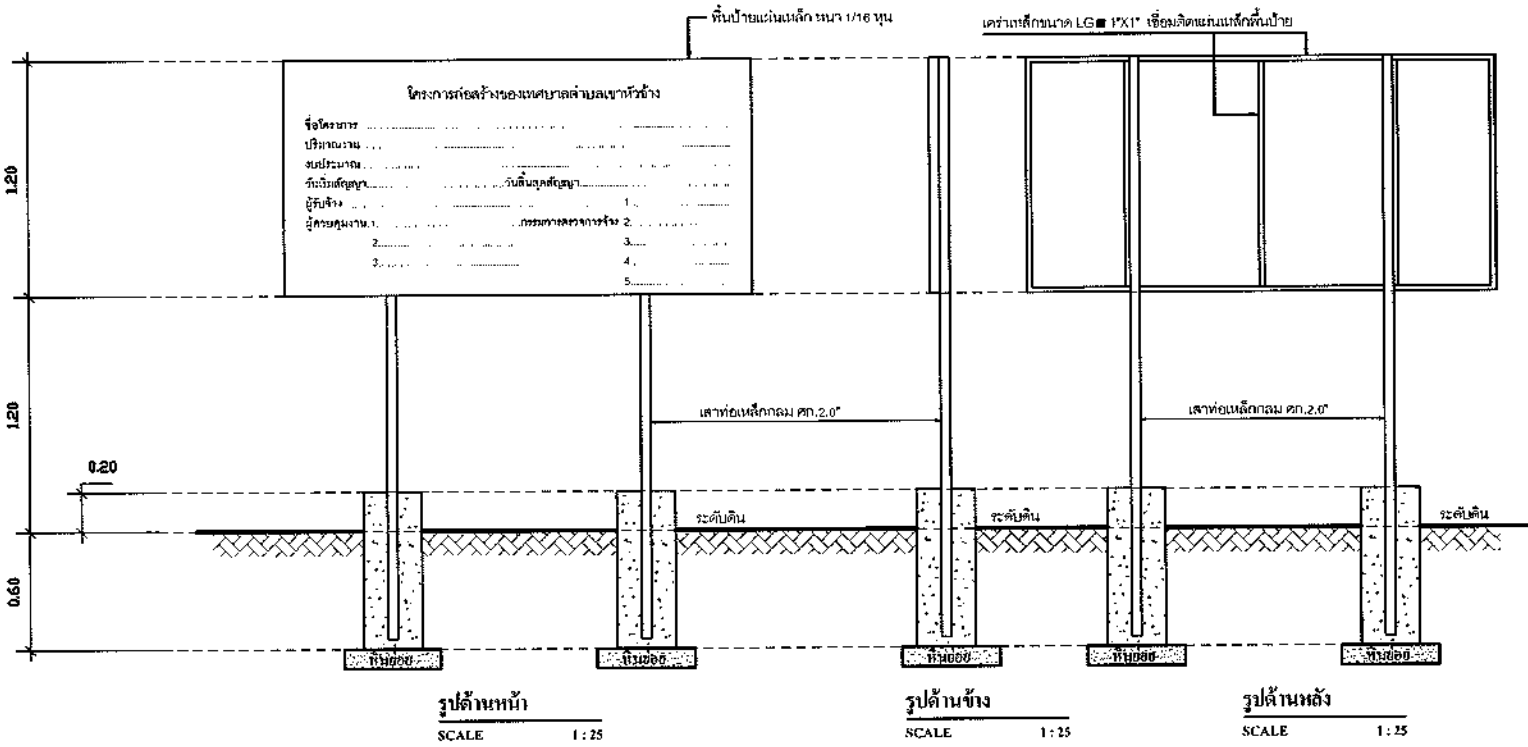

- รายละเอียดป้ายประชาสัมพันธ์โครงการ
- เสา ที่ปักป้าย ทำสีน้ำเงิน ทั้งสองด้าน ไม่ทาสีกันสนิมก่อน 2 ครั้ง แล้วให้ทาสีจริงด้วยสีน้ำเงินสีน้ำเงิน จำนวน 2 เสา
 - ตัวอักษรเขียนด้วยสีน้ำเงินสีขาว
 - ขนาดตัวหนังสือกำหนดตามความเหมาะสมและสามารถอ่านได้ชัดเจนในระยะพอประมาณ
 - พื้นป้ายเป็นแผ่นเหล็ก ขนาดกว้าง 1.20 ม. ยาว 2.40 ม. ทาสีกันสนิม
 - จุดที่ทำการติดตั้งป้ายประชาสัมพันธ์โครงการให้กำหนดตามความเหมาะสม (โดยผ่านช่างผู้ควบคุมงาน)
 - ผู้รับจ้างจะต้องทำการติดตั้งป้ายประชาสัมพันธ์โครงการให้แล้วเสร็จภายใน 7 วัน นับจากวันที่ลงน้ำในสัญญาจ้าง

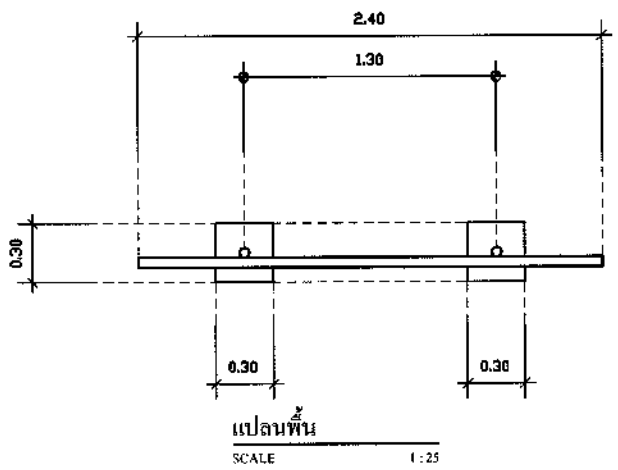

โครงการก่อสร้างของเทศบาลตำบลเขาหัวช้าง

ชื่อโครงการ.....

ปริมาณงาน.....

งบประมาณ.....

วันเริ่มสัญญา.....วันสิ้นสุดสัญญา.....

ผู้รับจ้าง..... 1.....

ผู้ควบคุมงาน.1.....กรรมการตรวจการจ้าง 2.....

3.....

4.....

5.....

หมายเหตุ
วัสดุก่อสร้างใดๆ ที่ทำนอกเขตถนนในเขตที่ทำการก่อสร้างซึ่งเป็นทรัพย์สินของเทศบาลตำบลเขาหัวช้าง
ที่สามารถนำมาใช้งานได้ ให้ผู้รับจ้างส่งคืนเทศบาลตำบลเขาหัวช้าง

รายละเอียดขอบเขตของงาน

โครงการก่อสร้างถนนคอนกรีตเสริมเหล็ก พร้อมวางท่อระบายน้ำและลานจอดรถภายในเทศบาล หมู่ที่ ๕

กองช่าง เทศบาลตำบลเขาหัวช้าง อำเภอตะโหมด จังหวัดพัทลุง

๑. ความเป็นมา

ด้วยตามบันทึกรายงานการประชุมสภาเทศบาลตำบลเขาหัวช้าง สมัยวิสามัญ สมัยที่ ๑ ครั้งที่ ๑ ประจำปี ๒๕๖๘ เมื่อวันที่ ๒๙ กันยายน ๒๕๖๘ ณ ห้องประชุมสภาเทศบาลตำบลเขาหัวช้าง ได้มีมติที่ประชุมเห็นชอบอนุมัติโอนงบประมาณเหลือจ่ายมาตั้งจ่ายรายการใหม่ โครงการก่อสร้างถนนคอนกรีตเสริมเหล็ก พร้อมวางท่อระบายน้ำและลานจอดรถภายในเทศบาล หมู่ที่ ๕ เพื่อก่อสร้างถนนคอนกรีตเสริมเหล็ก กว้าง ๕ เมตร และ ๖ เมตร หน้า ๐.๑๕ เมตร ปิดไหล่เกลี่ยทางข้างละ ๐.๒๐ เมตร หรือมีพื้นที่ไม่น้อยกว่า ๒,๔๕๖.๒๕ ตารางเมตร พร้อมวางท่อระบายน้ำขนาด ๐.๔๐ x ๑.๐๐ x ๒.๔๐ เมตร (รายละเอียดตามแบบแปลนเทศบาลตำบลเขาหัวช้างกำหนด) งบประมาณ ๑,๖๕๒,๐๐๐.- บาท

๒. วัตถุประสงค์

เพื่อให้มีเส้นทางสัญจรที่สะดวก และมีทางระบายน้ำ

๓. คุณสมบัติผู้ประสงค์จะเสนอราคา

๓.๑ มีความสามารถตามกฎหมาย

๓.๒ ไม่เป็นบุคคลล้มละลาย

๓.๓ ไม่อยู่ระหว่างเลิกกิจการ

๓.๔ ไม่เป็นบุคคลซึ่งอยู่ระหว่างถูกระงับการยื่นข้อเสนอหรือทำสัญญากับหน่วยงานของรัฐไว้ชั่วคราวเนื่องจากเป็นผู้ที่ไม่ผ่านเกณฑ์การประเมินผลการปฏิบัติงานของผู้ประกอบการ ตามระเบียบที่รัฐมนตรีว่าการกระทรวงการคลังกำหนด ตามที่ประกาศเผยแพร่ในระบบเครือข่ายสารสนเทศของกรมบัญชีกลาง

๓.๕ ไม่เป็นบุคคลที่ถูกกระบุชื่อไว้ในบัญชีรายชื่อผู้ทำงานและได้แจ้งเวียนชื่อให้เป็นผู้ทำงานของหน่วยงานของรัฐในระบบเครือข่ายสารสนเทศของกรมบัญชีกลาง ซึ่งรวมถึงนิติบุคคลที่ผู้ทำงานเป็นส่วนผู้จัดการ กรรมการผู้จัดการ ผู้บริหารผู้มีอำนาจในการดำเนินงานในกิจการของนิติบุคคลนั้นด้วย

๓.๖ มีคุณสมบัติและไม่มีลักษณะต้องห้ามตามที่คณะกรรมการนโยบายการจัดซื้อจัดจ้างและการบริหารพัสดุ

ภาครู้เท่าทันดาเนินการจากภาษา

๓.๗ เป็นนิติบุคคลผู้มีอาชีพรับจ้างงานที่ประกวดราคาอิเล็กทรอนิกส์ดังกล่าว

๓.๘ ไม่เป็นผู้มีผลประโยชน์ร่วมกันกับผู้ยื่นข้อเสนอรายอื่นที่เข้ายื่นข้อเสนอให้แก่เทศบาลตำบลเขาหัวช้าง ณ วันประกาศประกวดราคาอิเล็กทรอนิกส์ หรือไม่เป็นผู้กระทำการอื่นเป็นการขัดขวางการแข่งขันอย่างเป็นธรรมในการประกวดราคาอิเล็กทรอนิกส์ครั้งนี้

ลงชื่อ.....ประธานกรรมการ ลงชื่อ.....กรรมการ ลงชื่อ.....กรรมการ
(นายโยธิน สมอิธิ) (นายสันติ เล็มบัตร์) (นางอัมมรดา ชวยราพาการ)

๓.๘ ไม่เป็นผู้ได้รับเอกสิทธิ์หรือความคุ้มกัน ซึ่งอาจปฏิเสธไม่ยอมขึ้นศาลไทย เว้นแต่ รัฐบาลของผู้ยื่นข้อเสนอได้มีคำสั่งให้สละเอกสิทธิ์และความคุ้มกันเช่นนั้น

๓.๑๐ ผู้ยื่นข้อเสนอต้องลงทะเบียนในระบบจัดซื้อจัดจ้างภาครัฐด้วยอิเล็กทรอนิกส์ (Electronic Government Procurement : e-GP) ของกรมบัญชีกลาง

๓.๑๑ ผู้ยื่นข้อเสนอต้องมีผลงานก่อสร้างประเภทเดียวกันกับผลงานที่ประกวดราคาจ้างก่อสร้างวงเงินไม่น้อยกว่า ๕๐๐,๐๐๐ บาท (ห้าแสนบาทถ้วน) และเป็นผลงานที่เป็นคู่สัญญาโดยตรงกับหน่วยงานของรัฐ หรือหน่วยงานเอกชนที่เทศบาลตำบลเขาหัวช้าง เชื้อถืออ ซึ่งผลงานดังกล่าวของผู้รับจ้างต้องเป็นผลงานในสัญญาเดียวกันนั้น และเป็นสัญญาที่ผู้รับจ้างได้ทำงานแล้วเสร็จตามสัญญา ซึ่งได้มีการส่งมอบงานและตรวจรับเรียบร้อยแล้ว

๓.๑๒ ผู้ยื่นข้อเสนอต้องมีมูลค่าสุทธิของกิจการ เป็นไปตามหนังสือคณะกรรมการวินิจฉัยปัญหาการจัดซื้อจัดจ้าง และการบริหารพัสดุภาครัฐ ส่วนที่สรุป กค (กวจ) ที่ ๐๔๐๕.๒/ว๑๒๔ ลงวันที่ ๑ มีนาคม ๒๕๖๖

๓.๑๓ กิจการร่วมค้าที่ยื่นข้อเสนอในรูปแบบของ “กิจการร่วมค้า” ต้องมีคุณสมบัติดังนี้

กิจการร่วมค้าที่ยื่นข้อเสนอ ผู้เข้าร่วมค้าทุกรายจะต้องมีคุณสมบัติครบถ้วนตามเงื่อนไขที่กำหนดไว้ในเอกสารเชิญชวน เว้นแต่ในกรณีกิจการร่วมค้าที่มีข้อตกลงระหว่างผู้เข้าร่วมค้ากำหนดให้ผู้เข้าร่วมค้ารายใดรายหนึ่งเป็นผู้เข้าร่วมค้าหลัก กิจการร่วมค่านั้นสามารถใช้ผลงานก่อสร้างของผู้เข้าร่วมค้าหลักรายเดียวเป็นผลงานก่อสร้างของกิจการร่วมค้าที่ยื่นข้อเสนอ

กรณีข้อตกลงระหว่างผู้เข้าร่วมค้ายกเว้นคดีให้ผู้เข้าร่วมค้ายรายใดรายหนึ่งเป็นผู้เข้าร่วมค้าหลัก ข้อตกลงดังกล่าวจะต้องมีการกำหนดสัดส่วนหน้าที่ และควมรับผิดชอบเป็นปริมาณงาน สิ่งของ หรือมูลค่าตามสัญญา มากกว่าผู้เข้าร่วมค้ายรายอื่นๆ




กิจการร่วมค้าที่ยื่นข้อเสนอ ผู้เข้าร่วมค้าหลักจะต้องเป็นผู้ประกอบการงานก่อสร้างในสาขาที่ตนลงทะเบียนไว้กับการลงทะเบียน

๔. รายละเอียดคุณสมบัติเฉพาะของพัสดุที่จะดำเนินการจัดซื้อ หรือขอบเขตงานที่จะดำเนินการจัดจ้างหรือแบบรูปรายการงานก่อสร้างที่จะดำเนินการงานก่อสร้าง (แล้วแต่กรณี) และเอกสารแนบท้ายอื่น ๆ

ก่อสร้างถนนคอนกรีตเสริมเหล็ก กว้าง ๕ เมตร และ ๖ เมตร หน้า ๐.๑๕ เมตร บิดให้ลู่ทางเฉลี่ยข้างละ ๐.๒๐ เมตร หรือมีพื้นที่ไม่น้อยกว่า ๒,๔๕๖.๒๕ ตารางเมตร พร้อมวางท่อระบายน้ำ ขนาด ๐.๔๐ x ๑.๐๐ x ๒๘.๐๐ เมตร (รายละเอียดตามแบบแปลนเทศบาลตำบลเขาหัวช้างกำหนด)

๕. ระยะเวลาในการส่งมอบพัสดุ

ภายใน ๑๒๐ วัน นับถัดจากวันลงนามในสัญญา

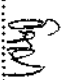		
ลงชื่อ.....ประธานกรรมการ	ลงชื่อ.....กรรมการ	ลงชื่อ.....กรรมการ
(นายโยธิน สมชาติ)	(นายสันติ เส้นบุตร)	(นางอังฉรา ชั่วยราชการ)

๖. หลักเกณฑ์ในการพิจารณาคัดเลือกข้อเสนอ

พิจารณาโดยใช้เกณฑ์ราคา

๗. วงเงินงบประมาณ/วงเงินที่ได้รับจัดสรร

มาจากเงินงบประมาณเหลือจ่ายประจำปีงบประมาณ พ.ศ.๒๕๖๘ ของเทศบาลตำบลเขาหัวช้าง แผนงานอุตสาหกรรมและการโยธา หมวดค่าครุภัณฑ์ที่ดินและสิ่งก่อสร้าง ค่าสิ่งก่อสร้างสาธารณูปโภค โครงการก่อสร้างถนนคอนกรีตเสริมเหล็กพร้อมวางท่อระบายน้ำและลานจอดรถภายในเทศบาล หมู่ที่ ๕ งบประมาณตั้งไว้ จำนวน ๑,๖๕๒,๐๐๐.- บาท

๘. เงื่อนไขและการจ่ายเงิน

ผู้รับจ้างต้องส่งมอบพัสดุให้กับผู้ว่าจ้างภายใน ๑๒๐ วัน นับตั้งจากวันลงนามในสัญญา โดยส่งมอบ จำนวน ๑ วงค ให้ครบถ้วน ถูกต้อง ผู้ว่าจ้างจะจ่ายเงินให้ผู้รับจ้างให้ครบถ้วนภายในกำหนด ๑ งวด

๙. อัตราค่าปรับ

กำหนดค่าปรับเป็นรายวันในอัตราร้อยละ ๐.๒๕ ของราคางานจ้าง

๑๐. มาตรฐานฝีมือช่าง

เมื่อเทศบาลตำบลเขาหัวช้าง ได้คัดเลือกผู้ยื่นข้อเสนอรายใดให้เป็นผู้รับจ้างและได้ตกลงจ้างก่อสร้างตามประกาศนี้ แล้วผู้ยื่นข้อเสนอจะต้องตกลงว่าในการปฏิบัติงานก่อสร้างดังกล่าว ผู้ยื่นข้อเสนอจะต้องมีและให้ผู้ผ่านการทดสอบมาตรฐานฝีมือช่างหรือผู้ผ่านการทดสอบมาตรฐานฝีมือช่างจาก กระทรวงแรงงานและสวัสดิการสังคม ผู้ยื่นข้อเสนอจะต้องมีและใช้ผู้มีผู้บัตรระดับ ปวช. ปวส. และปวท. หรือเทียบเท่าจากสถาบันการศึกษาที่ ก.พ. รับรองให้เข้ารับราชการได้ ในอัตราไม่ต่ำกว่าร้อยละ ๑๐ ของแต่ละสาขาช่าง และจะต้องมีจำนวนช่างอย่างน้อย ๑ คน หรือจำนวน ๑ สาขา ดังต่อไปนี้

๑๐.๑ ช่างโยธา

๑๑. การกำหนดระยะเวลารับประกันความชำรุดบกพร่อง

๒ ปี

(ลงชื่อ).....ประธานกรรมการ

(นายโยธิน สมานธิ)

ผู้อำนวยการกองช่าง

(ลงชื่อ).....กรรมการ

(นายสันติ เส็นบัตร)

วิศวกรโยธา

(ลงชื่อ).....กรรมการ

(นางอัจฉรา ช้วยราชการ)

เจ้าพนักงานธุรการ