



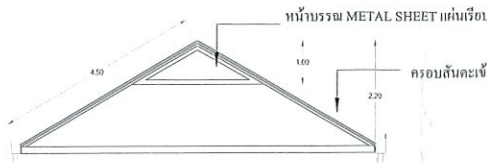


มหาวิทยาลัยขอนแก่น

โครงการซ่อมแซมรางระบายน้ำฝนและฝ้าเพดาน
แพลตฟอร์มแพทย์ 19&20

แบบแสดงหลังคาแฟลตศูนย์แพทย์ 19 & 20

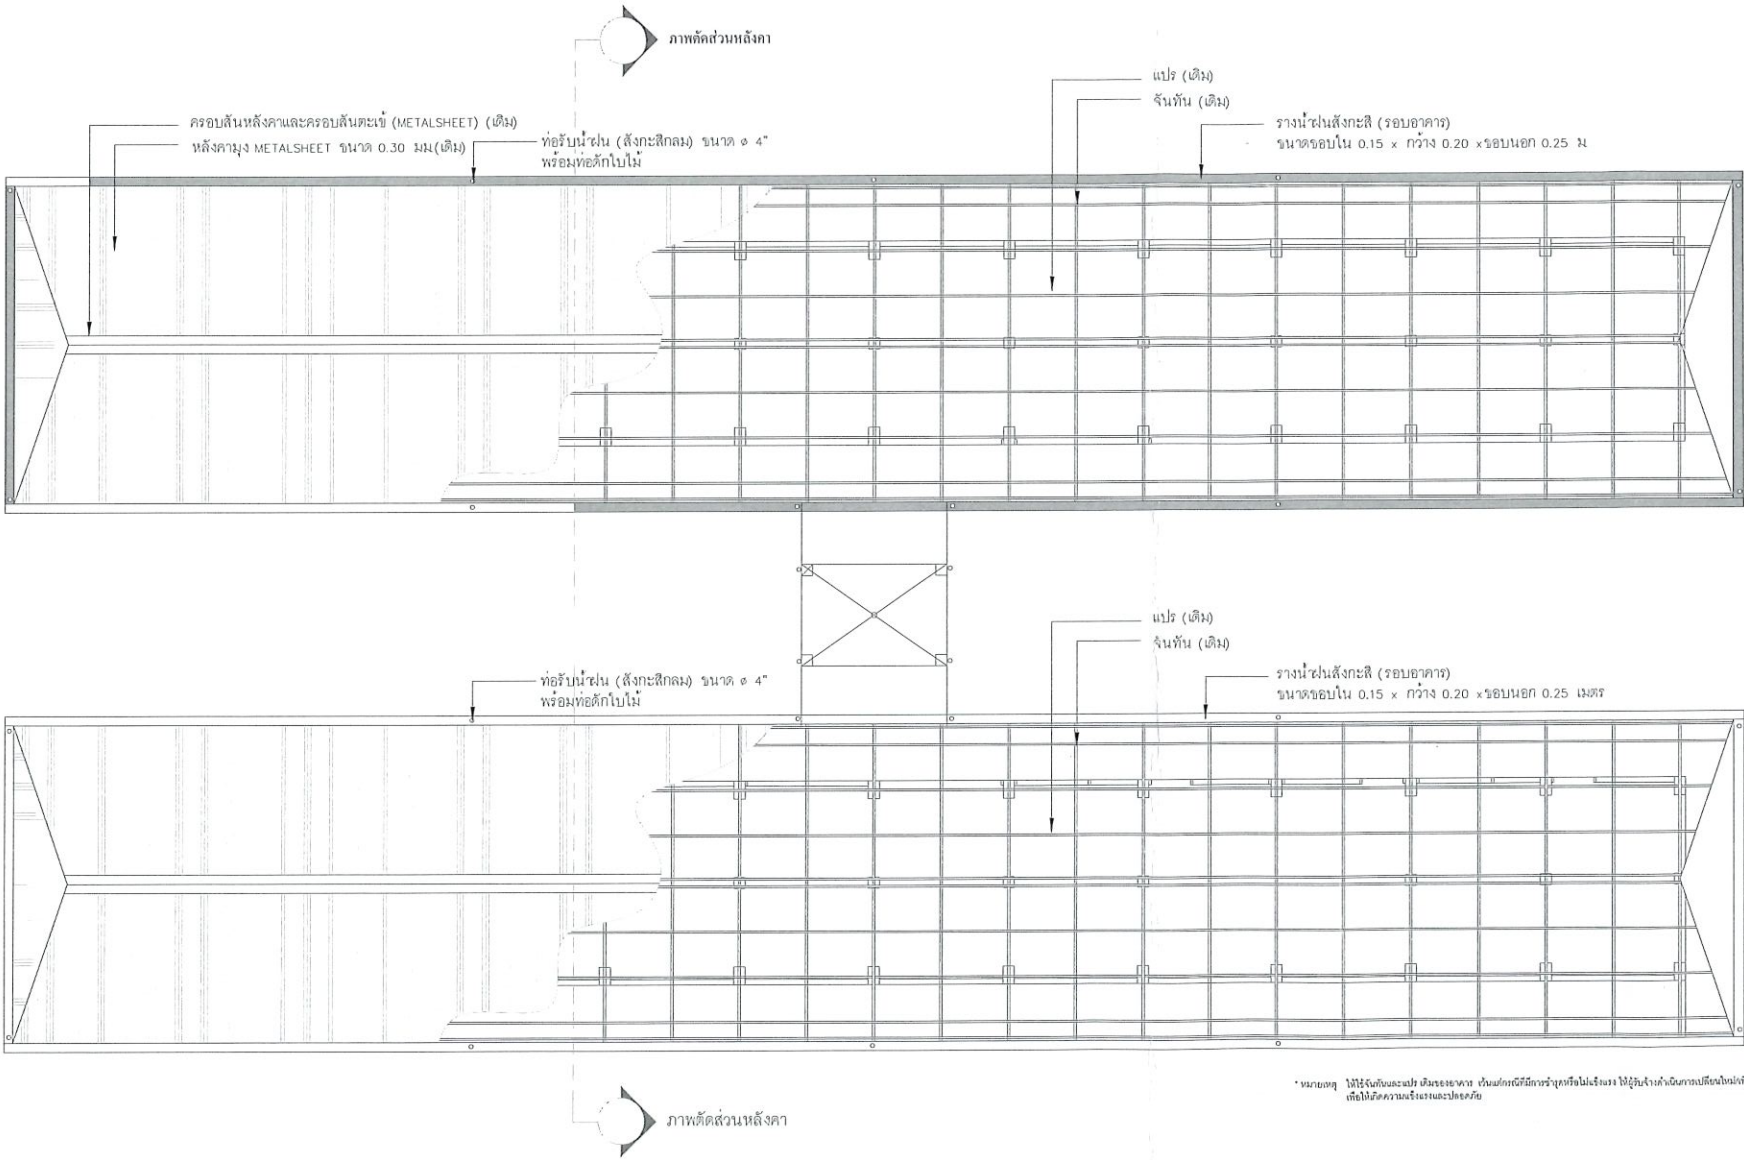

ภาพตัดส่วนหลังคา A-A



มหาวิทยาลัยขอนแก่น

โครงการก่อสร้างปรับปรุง
วางระบบน้ำและไฟฟ้าพลาต ค.19 และ 20

ผู้อนุมัติ

อธิการบดี

คณบดี / รองคณบดี

ผอ.รพ.

ผู้ตรวจสอบแบบ

หัวหน้างานบริการวิศวกรรม นายวิศรุต เอ็ดดู สภก.4120	
พ.น.พ.วิศกรรมโยธาและสถาปัตย์ นายจະจุฎา ทนอัฐนสาร ภย.45133	
พ.น.พ.วิศกรรมทางการแพทย์และสื่อสาร นายอรุณวิทย์ ดินาง ภอ.27106	
พ.น.วิศกรรมสนับสนุนบริการกลาง นางสาวอุษิณันท์ สิงห์ภู ภก.37232	
พ.น.พ.วิศกรรมอาคารตรวจรักษา นายพรชัย อนุภาพโพธิ์บุรณ์ ภอ.17203	
พ.น.พ.วิศกรรมอาคารเรียนการสอน นายชัยชนะ สุธะโนสภ ภพก.32935	
พ.น.พ.วิศกรรมอาคาร กว. นายพิชญ์ วังวัฒนา ภพก.34476	
พ.น.พ.วิศกรรมอาคาร สว. นายสุวัฒน์ ไช้สุวรรณ ภ-สถ.13385	

ออกแบบ-เขียนแบบ

นายอรุณวิทย์ ดินาง
นายศักดิ์สิทธิ์ มาลิก


แบบแสดง

เจ้าของโครงการ

เลขที่แบบ	
มาตราส่วน	
วัน/เดือน/ปี	
จำนวนแผ่น	แผ่นที่
1	3

ติดตั้งฝ้าเพดาน (ทางเดินหน้าห้อง)

แบบฝ้าฉาบเรียบกันความชื้น

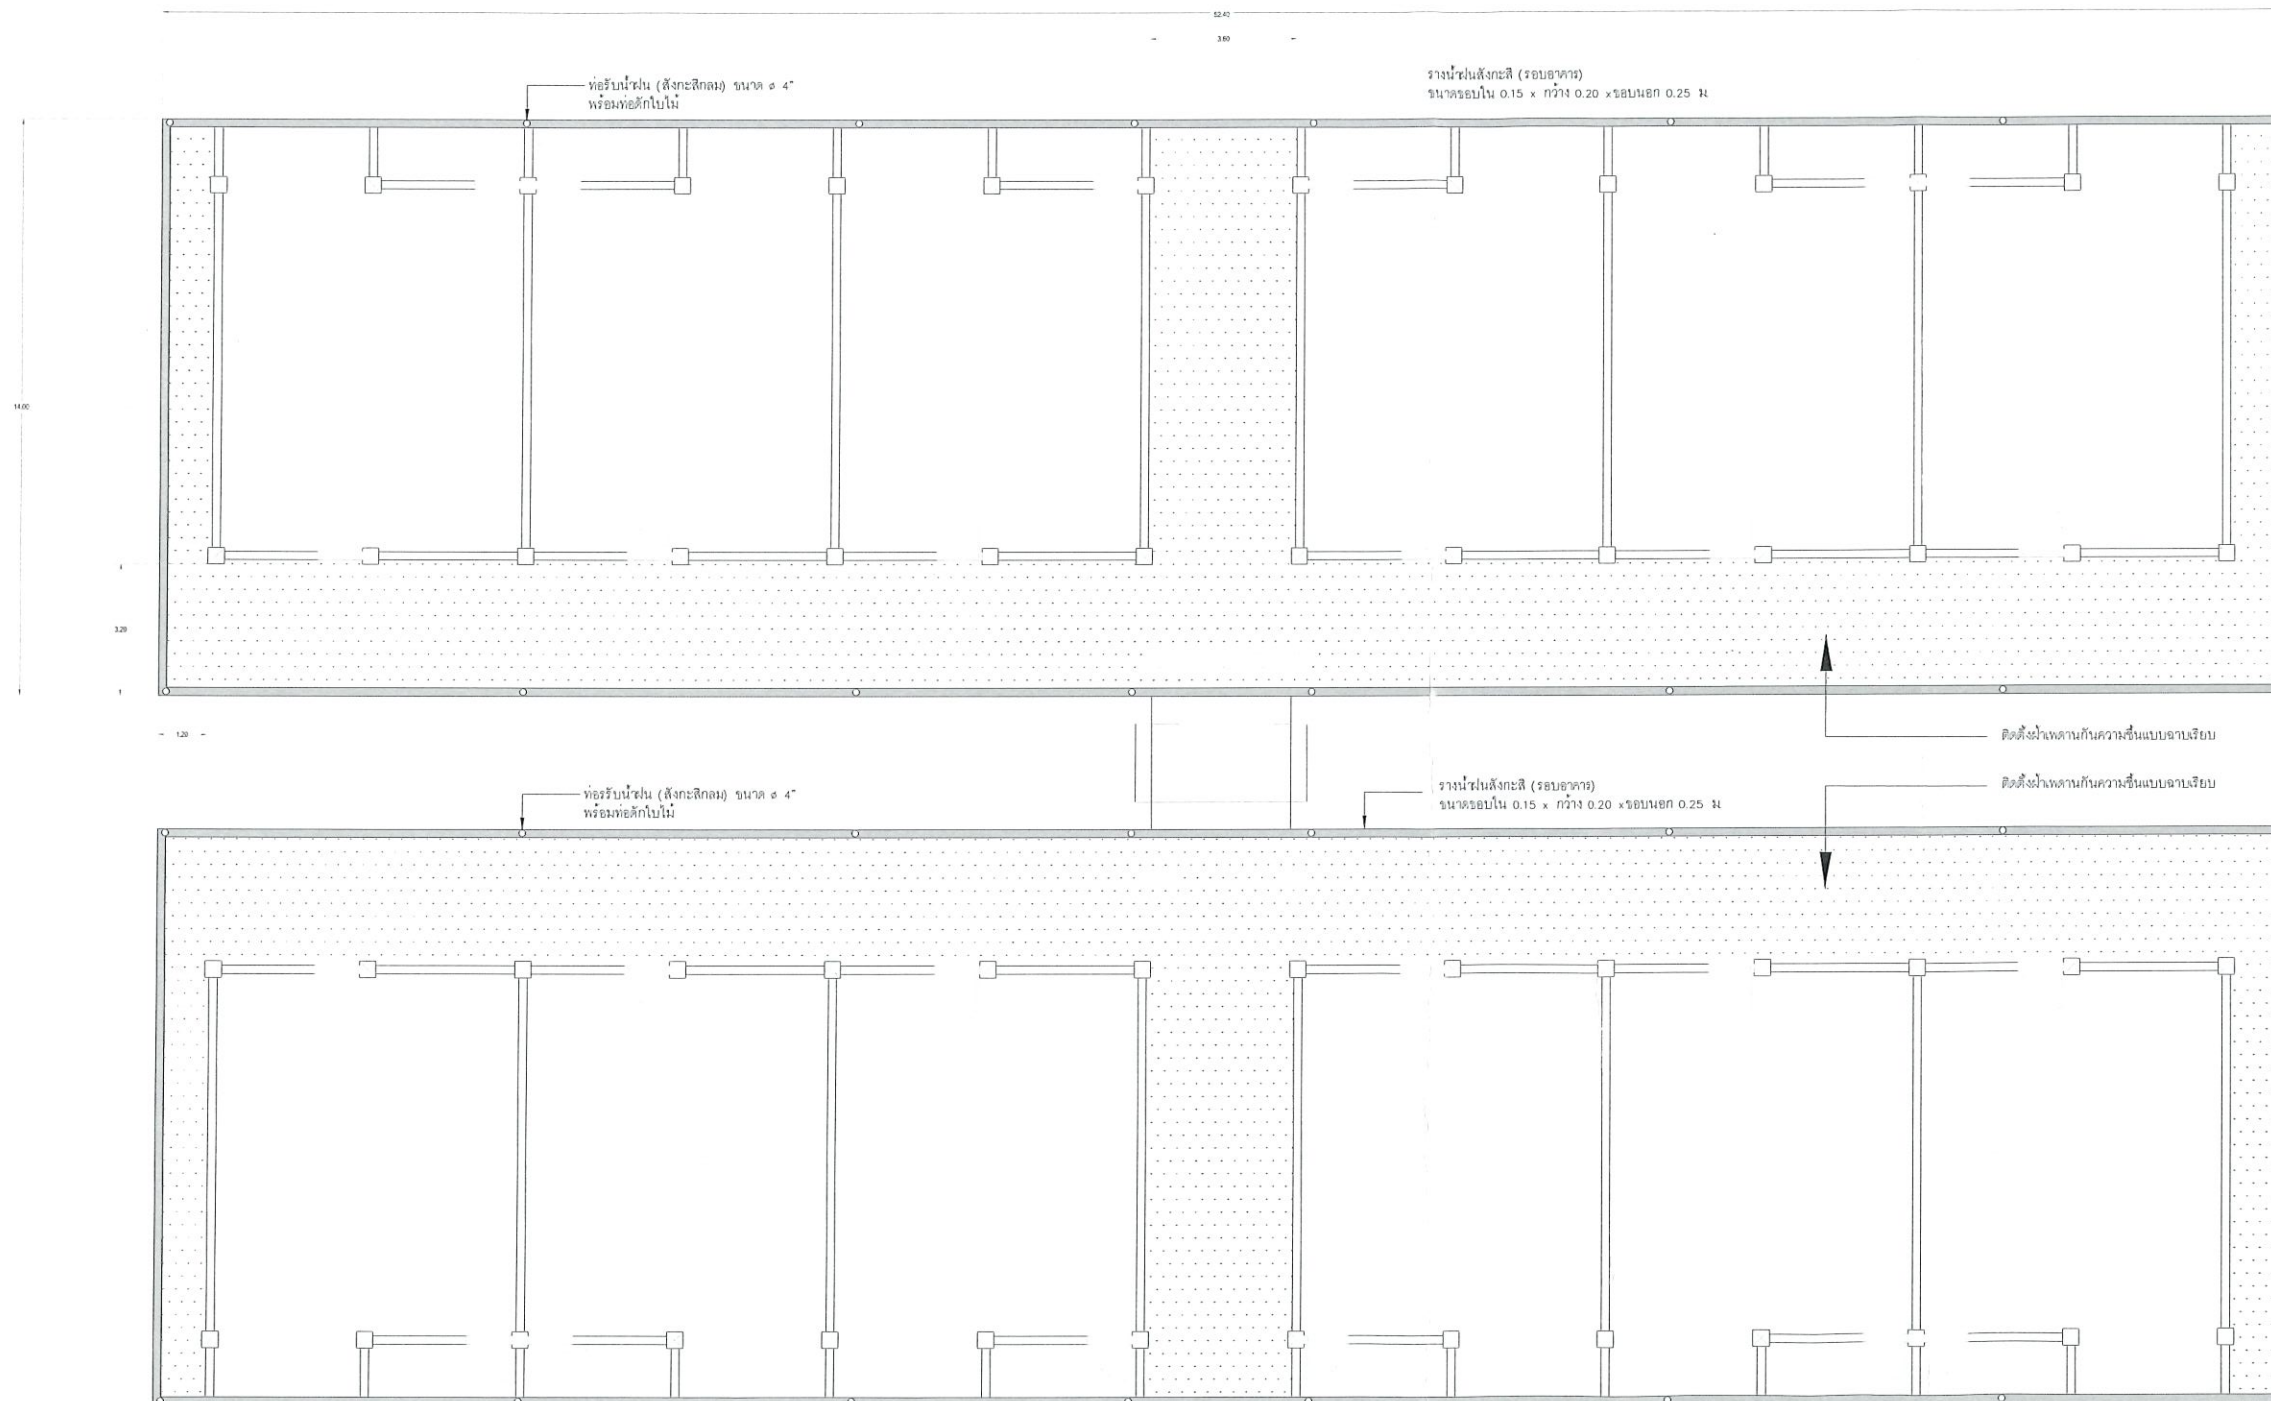

- * หมายเหตุ
- ให้ใช้ฉันทันเดิมของอาคารและเสริมเชิงชายหรืออื่นๆ เพื่อให้เกิดความแข็งแรงและปลอดภัยในการรับน้ำหนักรางระบายน้ำฝนได้
 - สามารถเปลี่ยนแปลงแบบได้ตามความเหมาะสมของหน้างานจริง โดยต้องได้รับความยินยอมจากผู้ควบคุมงานหรือกรรมการตรวจรับพัสดุก่อนดำเนินการ



โครงการก่อสร้างปรับปรุง รางระบายน้ำและฝ้าเพดานแฟลต ค.19 และ 20	
ผู้อนุมัติ	
อธิการบดี	
คณบดี / รองคณบดี	
ผอ.รพ.	
ผู้ตรวจสอบแบบ	
หัวหน้างานบริการวิศวกรรม นายวิศรุต เอ็ดดู สวก.4120	
ทนายวิศวกรรมโยธาและสถาปัตย์ นายเจนจิรา ทนอู่สุนทร ภ.ย.45133	
ทนายวิศวกรรมอาคารและโครงสร้าง นายอรรถวิทย์ ตีนาภ ภ.อ.27106	
ทนายวิศวกรรมสนับสนุนบริการกลาง นางสาวสุธินันท์ ลิ้มพิทักษ์ ภ.ก.37232	
ทนายวิศวกรรมอาคารตรวจรับงาน นายพรชัย อนุภาพไพโรจน์ ภ.อ.17203	
ทนายวิศวกรรมอาคารการเรียนการสอน นายชัยชนะ ลือสาลี ภ.ก.32935	
ทนายวิศวกรรมอาคาร กว. นายพัชร์ วังวัฒนา ภ.ก.34476	
ทนายวิศวกรรมอาคาร สว. นายสุวิมล ใจดีสุวรรณ ภ-ส.13385	
ออกแบบ-เขียนแบบ	
นายอรรถวิทย์ ตีนาภ นายศักดิ์สิทธิ์ มาลากิจ	
แบบแสดง	
เจ้าของโครงการ	
เลขที่แบบ	
มาตราส่วน	
วัน/เดือน/ปี	
จำนวนแผ่น	แผ่นที่
3	3