



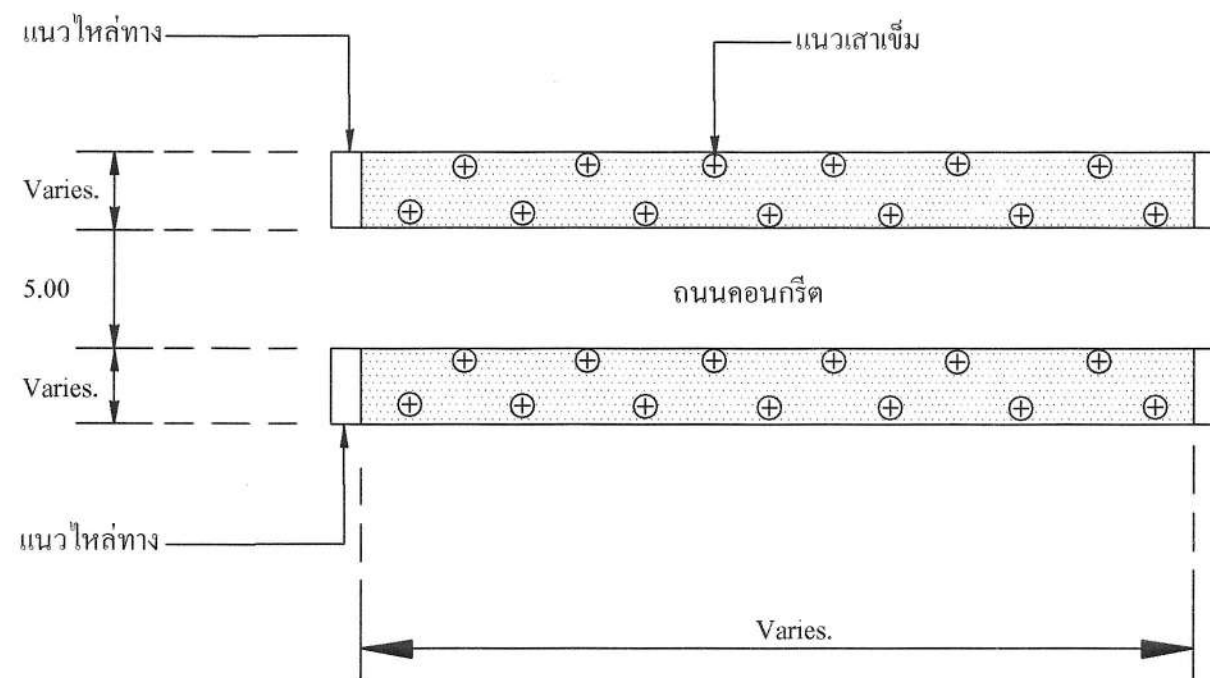

องค์การบริหารส่วนจังหวัดนครปฐม

โครงการ ปรับปรุงถนนคอนกรีตเสริมเหล็ก

หมู่ที่ 1 ชุมชนบ้านไร่ขิง ตำบลไร่ขิง เชื่อมต่อ ตำบลท่าตลาด อำเภอสามพราน จังหวัดนครปฐม

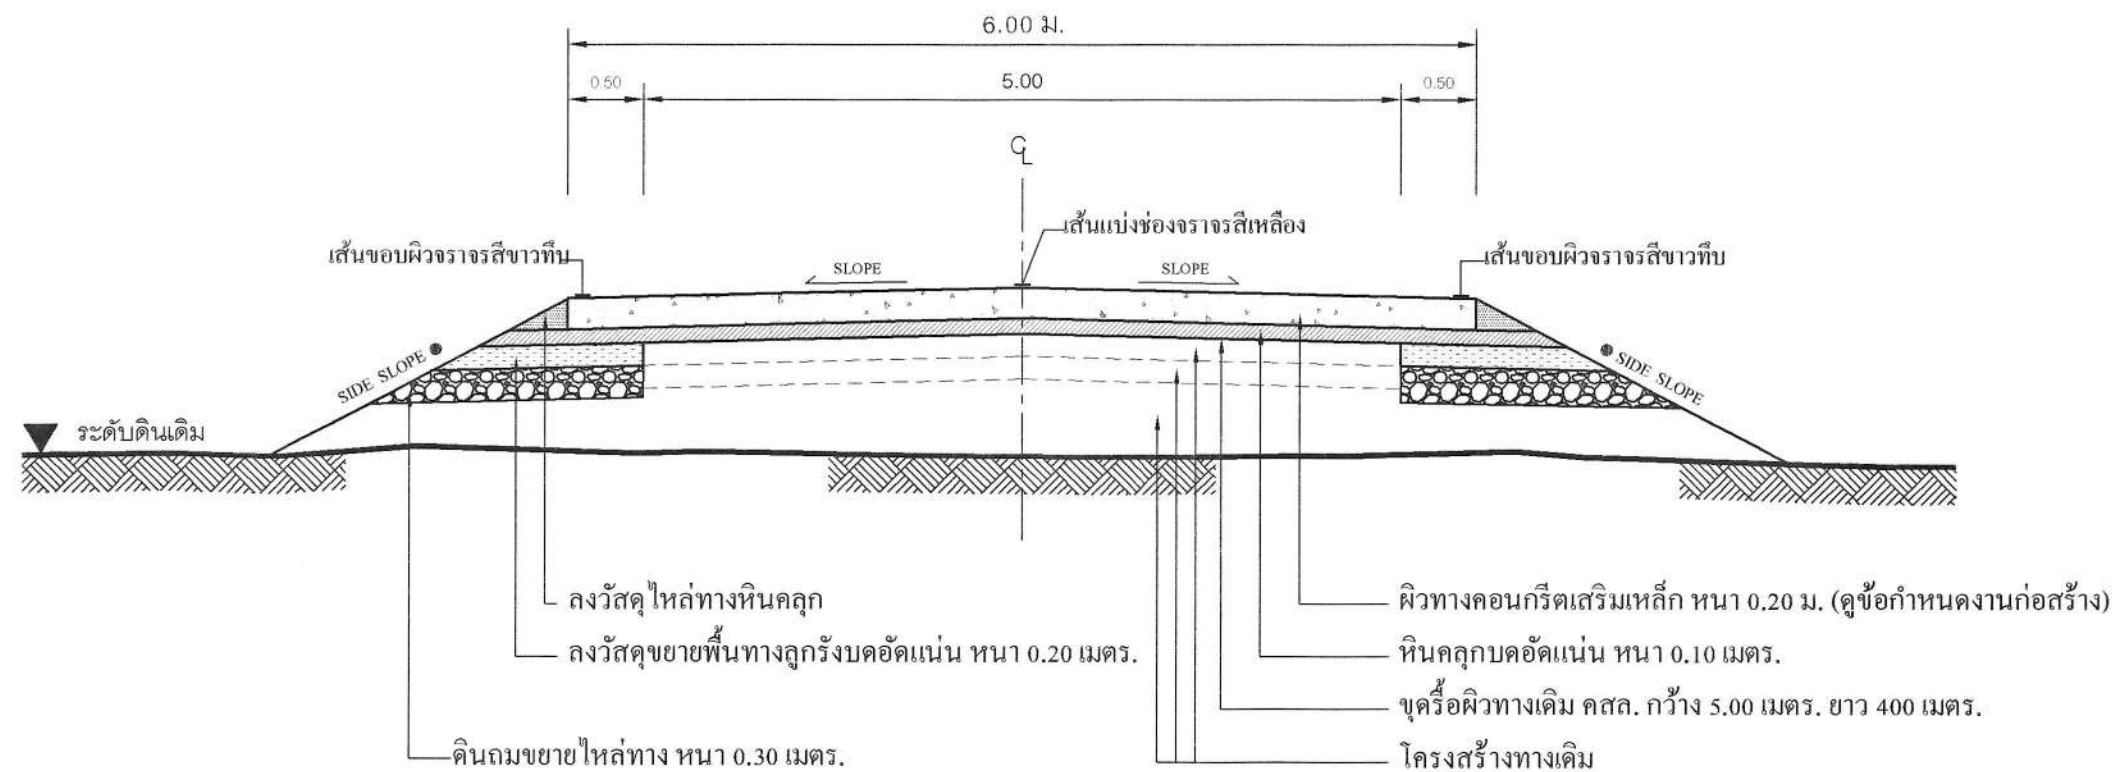

รูปตัดตามขวางงานปรับปรุงผิวทางคอนกรีตเสริมเหล็ก

Not to scale

หมายเหตุ

- คัดลอกจาก งานบำรุงรักษาทาง
กรมทางหลวงชนบท

คณะกรรมการจัดทำแบบร่างรายงานก่อสร้าง
ลงชื่อ.....ประธานกรรมการ
ลงชื่อ.....กรรมการ
ลงชื่อ.....กรรมการ


 องค์การบริหารส่วนจังหวัดนครปฐม			
แบบเลขที่ 414/2566 ลงวันที่ 28 พ.ย. 2566	จำนวนแผ่น 3	แผ่นที่ 2	
ปรับปรุงถนนคอนกรีตเสริมเหล็ก หมู่ที่ 1 ชุมชนบ้านไร่จิง ตำบลไร่จิง เชื่อมต่อ ตำบลท่าตลาด อำเภอสามพราน จังหวัดนครปฐม			
สำนักรว (นาย ศาสกร โลหะเจริญ) เขียนแบบ (นาย พิชระ สืบคาน) ตรวจสอบ (นางสาว ปัทมาศ กมลเวช) อนุมัติ (นายจิรวัฒน์ สะสมทรัพย์)	ตรวจสอบ (นายจิรวัฒน์ สะสมทรัพย์) อนุมัติ (นายจิรวัฒน์ สะสมทรัพย์)		

บัญชีปริมาณงาน				
ลำดับที่	รายการ	ปริมาณ	หน่วย	หมายเหตุ
1	งานรื้อโครงสร้างถนนเดิม			
	1.1 งานรื้อผิวทาง คสล. เดิม	2,000	ตร.ม.	
2	งานรองพื้นทาง			
	2.1 งานวัสดุหินถมขยายไหล่ทาง หน้า 0.30 ม.	120	ลบ.ม.	
	2.2 งานวัสดุลูกรังขยายไหล่ทาง หน้า 0.20 ม.	80	ลบ.ม.	
3	งานพื้นทาง			
	3.1 งานพื้นทางหินคลุก	248	ลบ.ม.	
	3.2 งานไหล่ทางหินคลุก	32	ลบ.ม.	
4	งานผิวทางปอร์ตแลนด์ซีเมนต์คอนกรีต			
	4.1 ผิวทางปอร์ตแลนด์ซีเมนต์คอนกรีต หน้า 20 ซม.	2,400	ตร.ม.	
	4.2 รอยต่อเพื่อขยายตามขวาง (EXPANSION JOINT)	24	ม.	
	4.3 รอยต่อเพื่อหดตามขวาง (CONTRACTION JOINT)	216	ม.	
	4.4 รอยต่อตามยาว (LONGITUDINAL JOINT)	400	ม.	
5	งานตีเส้นจราจร			
	5.1 เส้นจราจรสีเทอร์โมพลาสติก (สีเหลือง & สีขาว)	100	ตร.ม.	(กว้าง 10 ซม.)
	5.2 งาน RUMBLE STRIPS	15	ตร.ม.	(อ้างอิงตำแหน่งทางหลวงชนบทจังหวัดนครปฐม)
6	เสาเข็ม คอ.รูปตัวไอ ขนาด 0.15x0.15x3.00 ม.	800	ท่อน	
คณะกรรมการจัดทำแบบบูรณาการงานก่อสร้าง				
ลงชื่อ.....ประธานกรรมการ				
ลงชื่อ.....กรรมการ				
ลงชื่อ.....กรรมการ				

หมายเหตุ

ข้อกำหนดเกี่ยวกับการใช้วัสดุก่อสร้าง/ครุภัณฑ์ตามสัญญาก่อสร้าง เพื่อส่งเสริมการใช้สินค้า/ผลิตภัณฑ์ที่ผลิตในประเทศ

1. ผู้รับจ้างต้องใช้วัสดุก่อสร้างหรือครุภัณฑ์ที่เป็นส่วนหนึ่งของงานก่อสร้าง(ถ้ามี) ตามโครงการก่อสร้าง โดยต้องเป็นวัสดุก่อสร้างหรือครุภัณฑ์ที่เป็นผลิตภัณฑ์ที่ผลิตภายในประเทศ ไม่น้อยกว่าร้อยละ 60 ของมูลค่าวัสดุก่อสร้างที่ใช้ในโครงการก่อสร้างนี้ ทั้งนี้หากงานก่อสร้างมีวัสดุ ก่อสร้างที่เป็นหลัก จะต้องใช้วัสดุก่อสร้างที่เป็นหลักซึ่งเป็นสินค้าผลิตภายในประเทศ ไม่น้อยกว่าร้อยละ 90 ของปริมาณหลักที่ใช้ตามสัญญาก่อสร้างนี้
2. ผู้รับจ้างต้องเสนอแผนการใช้วัสดุก่อสร้าง/ครุภัณฑ์ ที่เป็นผลิตภัณฑ์ที่ผลิตภายในประเทศ (งานจ้างก่อสร้างและไม่ใช้งานก่อสร้าง วงเงินเกิน 500,000 บาท และสัญญาเกิน 60 วัน) ตามสัญญาจ้างก่อสร้างนี้ ตามเอกสาร ภาคผนวก 2 และ ภาคผนวก 3 (ภาคผนวก 3 เฉพาะกรณีที่เป็นงานก่อสร้างที่มีวัสดุก่อสร้างที่เป็นหลัก) ให้ผู้ว่าจ้างเสนอแผนฯ ตามระยะเวลาที่กำหนดในสัญญาจ้าง(ถ้ามี) แต่ต้องไม่ช้ากว่า 60 วันหลังจากลงนามในสัญญาจ้างก่อสร้าง แผนการใช้วัสดุก่อสร้างฯที่ผู้รับจ้างเสนอ สามารถปรับเปลี่ยนได้ตามความจำเป็น เพื่อให้มูลค่า/ปริมาณ การใช้วัสดุก่อสร้างฯซึ่งเป็นผลิตภัณฑ์ที่ผลิตในประเทศไม่น้อยกว่าร้อยละ 60 ทั้งนี้ผู้รับจ้างต้องแจ้ง การปรับแผนให้ผู้ว่าจ้างก่อสร้างทราบก่อนดำเนินการนำวัสดุก่อสร้างฯ ตามแผนที่ปรับใหม่มาใช้ล่วงหน้า อย่างน้อย 7 วัน ทั้งนี้ต้องก่อนการส่งมอบงานแต่ละงวด
3. ผู้รับจ้างต้องแสดงหลักฐานมาพร้อมแผนฯเพื่อประกอบการพิจารณาและตรวจสอบว่าวัสดุก่อสร้าง/ครุภัณฑ์ เป็นผลิตภัณฑ์ที่ผลิตภายในประเทศ อย่างใดอย่างหนึ่งแล้วแต่กรณีดังนี้
- 1.) สำเนาใบรับรองสินค้าที่ผลิตในประเทศ Made in Thailand (MiT) ที่ออกโดยสภาอุตสาหกรรมแห่งประเทศไทย
- 2.) ฉลากสินค้า ที่แสดงว่าเป็นสินค้าที่ผลิตในประเทศไทย
- 3.) หลักฐานแสดงที่ตั้งของแหล่งผลิต ที่สามารถแสดงได้ว่าเป็นวัสดุก่อสร้างที่เป็นผลิตภัณฑ์ในประเทศ เช่น ตำแหน่งที่ตั้งโรงโม่หิน ทำทราย บ่อดิน เป็นต้น

	องค์การบริหารส่วนจังหวัดนครปฐม		
	แบบเลขที่ 414/2566	จำนวนแผ่น 3	แผ่นที่ 3
ลงวันที่ 28 พ.ย. 2566			
ปรับปรุงงานคอนกรีตเสริมเหล็ก			
หมู่ที่ 1 ชุมชนบ้านไร่จิง ตำบลไร่จิง เชื่อมต่อ ตำบลท่าตลาด อำเภอสามพราน จังหวัดนครปฐม			
สำรวจ	(นาย สาคร โลหะเจริญ)	ตรวจ	(นายจิรพันธ์ ธรรมภักข)
เขียนแบบ	(นาย พิชระ สืบตาน)	เห็นชอบ	(นางสาวปทุมมาศ กมลเวช)
ตรวจ เปรียบเทียบ	(ฉวีวุฒิ เทียนอัม)	อนุมัติ	(นายจิรวัฒน์ สะสมทรัพย์)
ตรวจ	(นายรังสรรค์ สุขมาศศิริ)	รองปลัดองค์การบริหารส่วนจังหวัดนครปฐม	
	หัวหน้าฝ่ายสำรวจและออกแบบ	นายกองค์การบริหารส่วนจังหวัดนครปฐม	