



โครงการปรับปรุงถนนเดิมเป็นถนนลาดยางแอสฟัลท์ติกคอนกรีต
หมู่ที่ 1 - หมู่ที่ 4 ตำบลศรีนคร อำเภอโพธิ์ทอง จังหวัดอ่างทอง

จากบริเวณถนนริมแม่น้ำน้อย หมู่ที่ 1 ยาวตลอดถึงหมู่ที่ 4

ผิวกว้าง 5 เมตร ความยาวรวม 2,160 เมตร หนา 0.05 เมตร

หรือได้ปริมาณงานรวมทั้งสิ้นไม่น้อยกว่า 10,800 ตารางเมตร



จุดสิ้นสุดโครงการ กม. 2+160



สำรวจ

ลงชื่อ

นายไทยนิม จํ้าปางสํ
(นายช่างไฟฟ้าปฏิบัติงาน)

เขียนแบบ

ลงชื่อ

นายคมแหะ เพชรรักษ
(ผู้อํานายการกองช่างอบต.อินทปวงมุด)

เห็นชอบ

ลงชื่อ

นางสาวปริตนา ประสพ
รองปลัดองค์การบริหารส่วนตํานบลองครักษ์

อนุมัติ

ลงชื่อ

นายเสน่ห่ ดาเวียง
นายกองค์การบริหารส่วนตํานบลองครักษ์

แบบแสดง

แผนที่สํงเขป

แบบเลขที่

แผ่นที่

จุดเริ่มต้นโครงการ กม.0+000

นายอรรคพงศ์ ปันตมูล
สย.10071


หากรูปแบบหรือรายการใดขัดแย้งกันให้อู่ในดุลพินิจของช่างผู้ควบคุมงาน



รูปตัด

ผิวจราจรใหม่กว้าง 5 เมตร

นายอรรถพงศ์ ปันตมูล
สย.10071

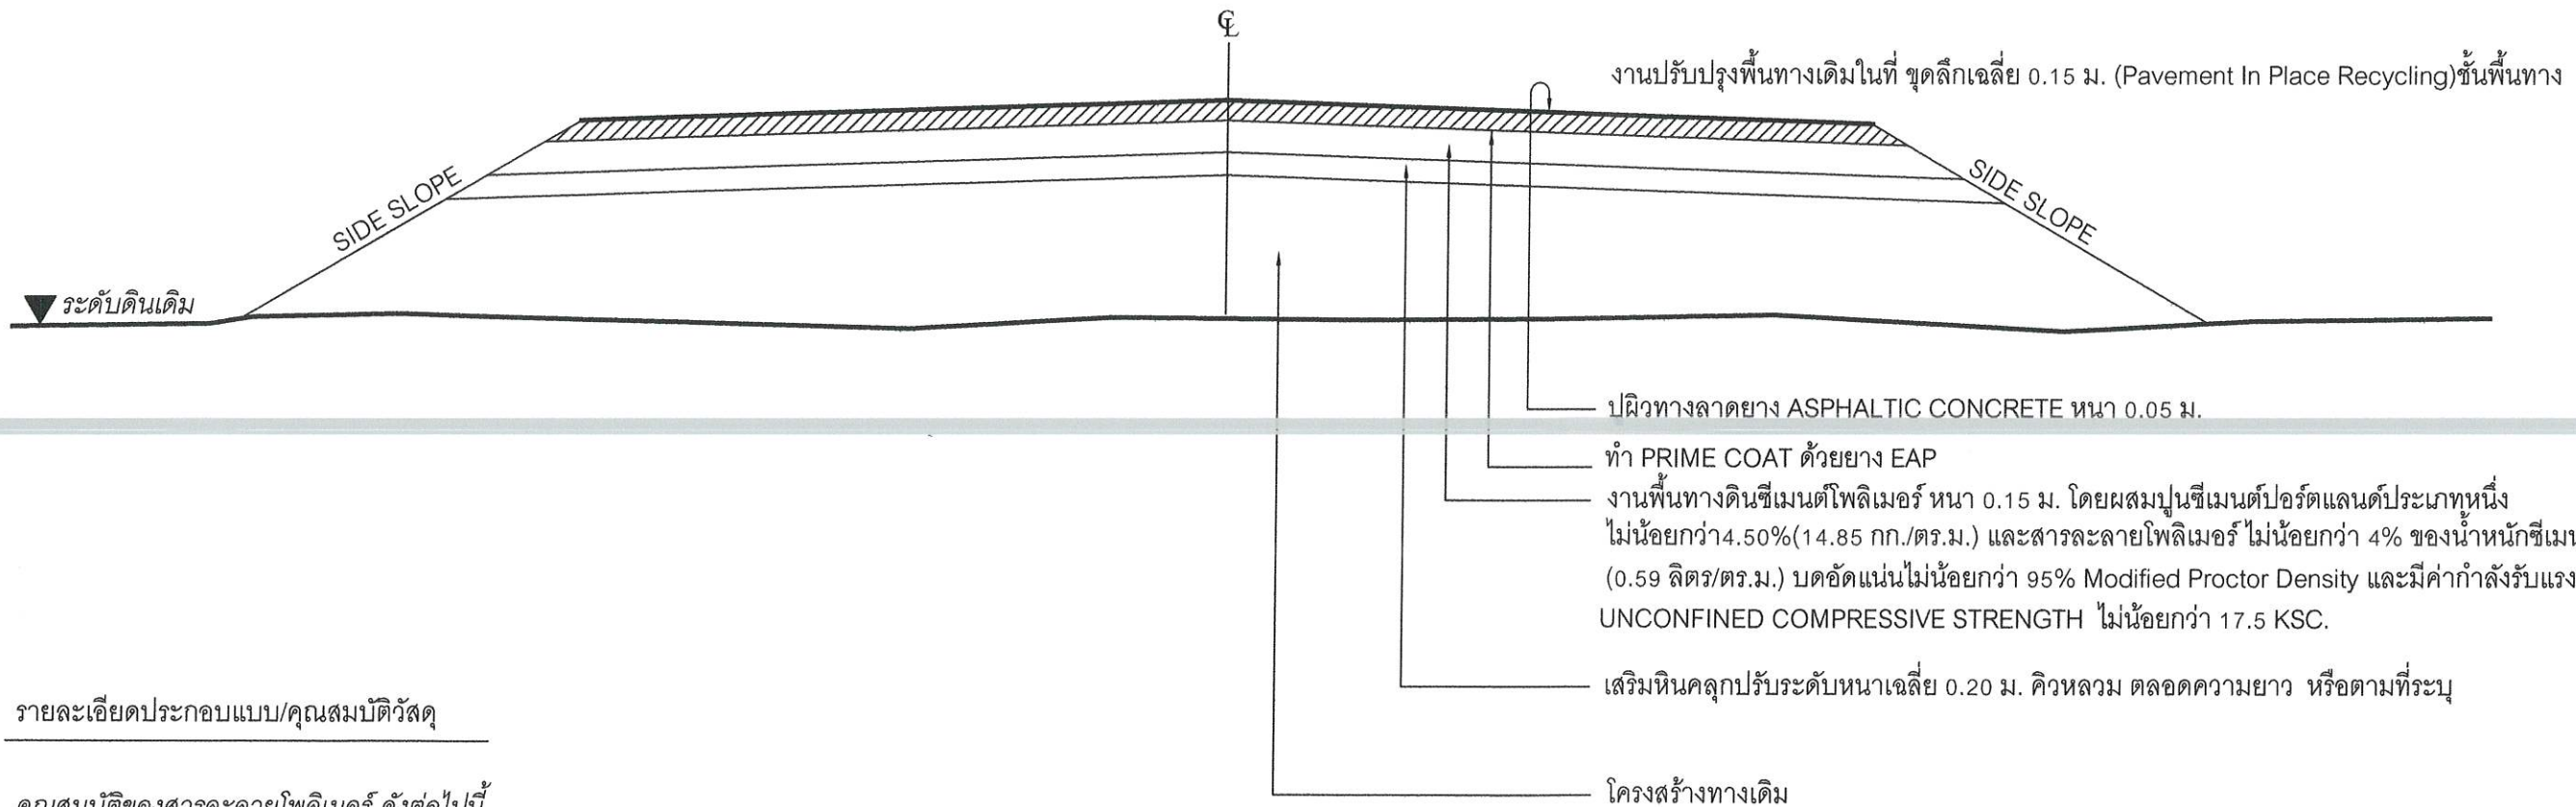

สำรวจ

ลงชื่อ

นายไทยนิม จำปาวงศ์
(นายช่างไฟฟ้าปฏิบัติงาน)

เขียนแบบ

ลงชื่อ

นายคมแหง เพชรรักษ์
(ผู้อำนวยการกองช่างอบต.อินทประมูล)

เห็นชอบ

ลงชื่อ

นางสาวปรกษา ประสพ
รองปลัดองค์การบริหารส่วนตำบลองครักษ์

อนุมัติ

ลงชื่อ

นายเสน่ห์ ดาเวียง
นายกองค์การบริหารส่วนตำบลองครักษ์

แบบแสดง

รูปตัด

แบบเลขที่

แผ่นที่

รายละเอียดประกอบแบบ/คุณสมบัติวัสดุ

คุณสมบัติของสารละลายโพลิเมอร์ ดังต่อไปนี้

1. มาตรฐานอ้างอิงการใช้วัตถุดิบผลิตภัณฑ์โพลิเมอร์ ต้องมีผลการทดสอบตามมาตรฐานงานทางที่ยอมรับ ที่เป็น รายงานผลวิเคราะห์ วิจัย ทดสอบ ศึกษา เจริญวิชาการจากส่วนกลางของกรมทางหลวงชนบท ซึ่งตรงตามหลักการทดสอบมาตรฐานงานทาง ASTM และ ASSHTO โดยเป็นโพลิเมอร์เฉพาะทางที่เพิ่มกำลังซีเมนต์และเพิ่มค่าที่บ่ม เพื่อให้ทราบถึงประโยชน์ที่ได้รับการใช้สารโพลิเมอร์ที่ถูกต้อง และเพื่อป้องกัน ผลิตภัณฑ์ที่ไม่มีคุณภาพที่ไม่ผ่านการทดลองและผลิตภัณฑ์ที่ไม่ถูกต้องตามกฎหมาย

2. ด้านมิติสามารถเปลี่ยนแปลงแก้ไขด้านเรขาคณิตและด้านโครงสร้างได้ตามความเหมาะสมกับสภาพทางที่ดำเนินการ ทั้งนี้อยู่ในดุลยพินิจ ของผู้ควบคุมงานหน่วยงานผู้ว่าจ้าง

โครงการก่อสร้าง ของ อบต.

ชื่อโครงการ.....
 ปริมาณงาน.....
 งบประมาณ.....บาท
 วันเริ่มสัญญา.....
 วันสิ้นสุดสัญญา.....
 ผู้รับจ้าง.....กรมการตรวจการจ้าง 1.....
 ผู้ควบคุมงาน 2.....
 หัวหน้าผู้ควบคุมงาน 3.....
 4.....
 5.....

หมายเหตุ

- ขนาดตัวหนังสือให้ดูความเหมาะสมตามแผ่นเหล็กโดยลักษณะข้อความตามที่แบบกำหนด
- การติดตั้งป้ายให้ติดตั้งบริเวณสามารถมองเห็นได้ง่าย



นายอรรถพงศ์ ปันตยา
 สย.10071

รูปด้าน NOT TO SCALE

สำรวจ

ลงชื่อ

[Signature]

นายไทยนิม จ่าปางค์
 (นายช่างไฟฟ้าปฏิบัติงาน)

เขียนแบบ

ลงชื่อ

[Signature]

นายคมเดช เพชรวิทย์
 (ผู้อำนวยการกองช่างอบต.อ.อ.อ.)

เห็นชอบ

ลงชื่อ

[Signature]

นางสาวปรีดา ประสพ
 รองปลัดองค์การบริหารส่วนตำบลอ.อ.อ.

อนุมัติ

ลงชื่อ

[Signature]


นายเสน่ห์ ดาวเรือง
 นายกองค์การบริหารส่วนตำบลอ.อ.อ.

แบบแสดง

ป้าย

แบบเลขที่

แผ่นที่

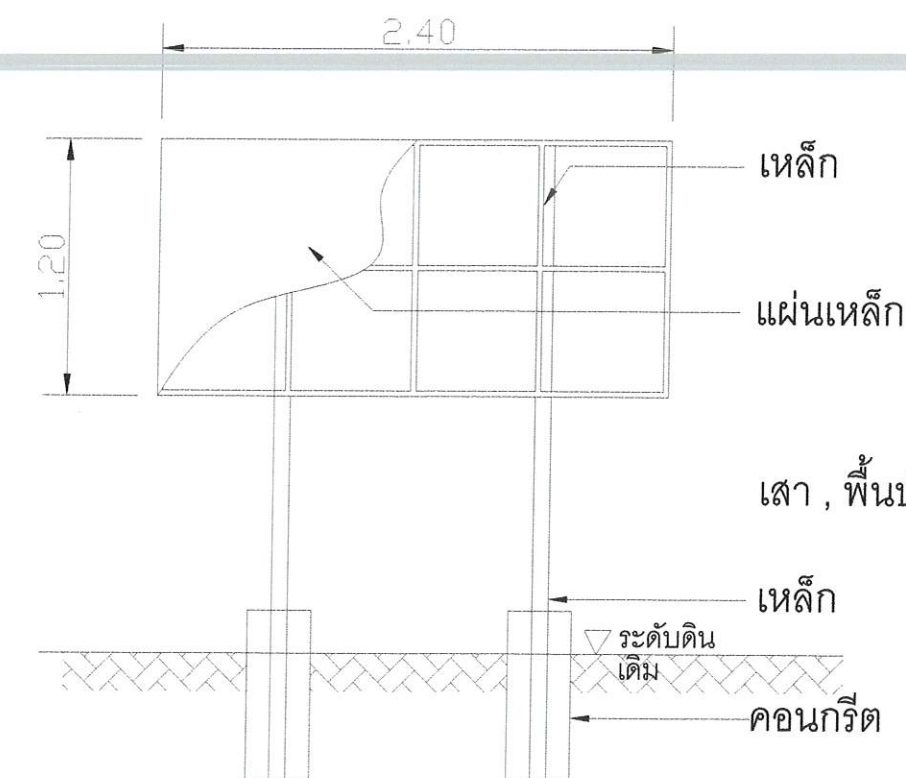

รูปขยายป้าย NOT TO SCALE