
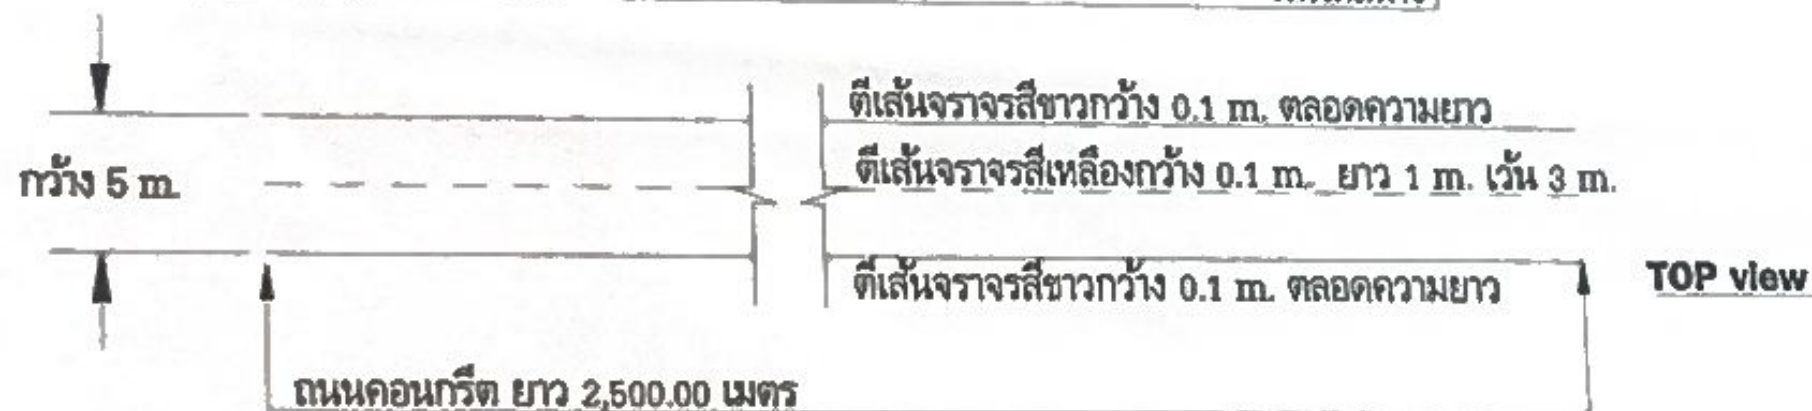


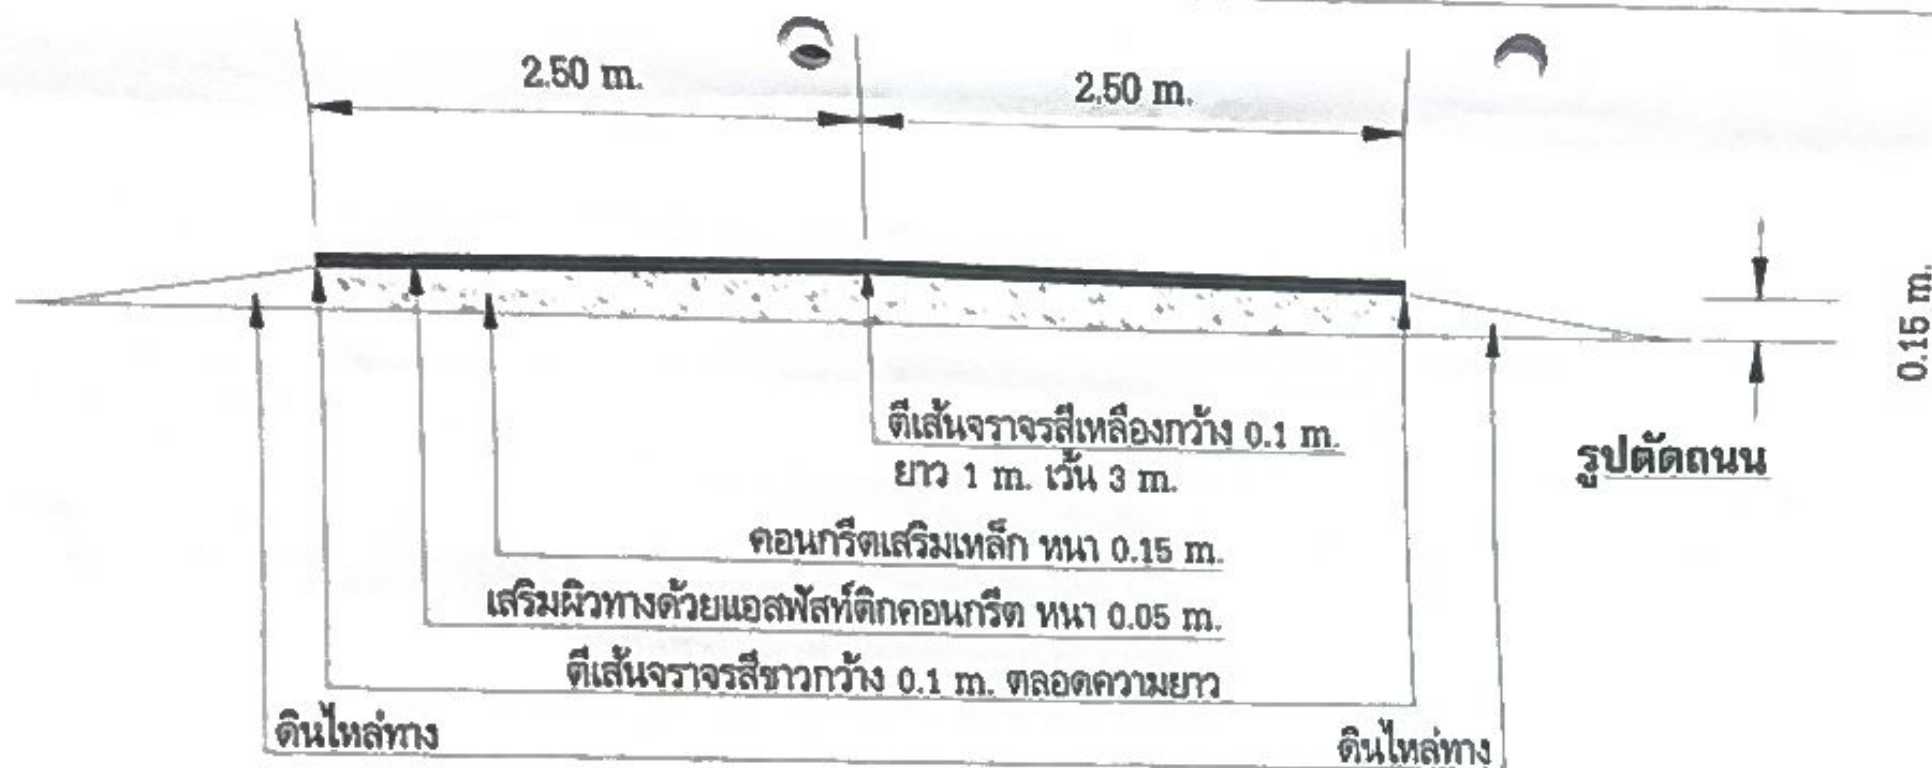


หน่วยงาน
อบต. สมสนุก

แบบก่อสร้าง
เสริมผิวจราจรด้วย
แอสฟัลต์ติกคอนกรีต

สำรวจและเขียนแบบ
(นายทนุภัทร อาจจำปา)
ช่างสำรวจ

เห็นชอบ
(นายสิทธิศักดิ์ กว้างวงษ์)
ปลัด อบต. สมสนุก



อนุมัติ
(นายศักดิ์ชัย มารมย์)
นายก อบต. สมสนุก

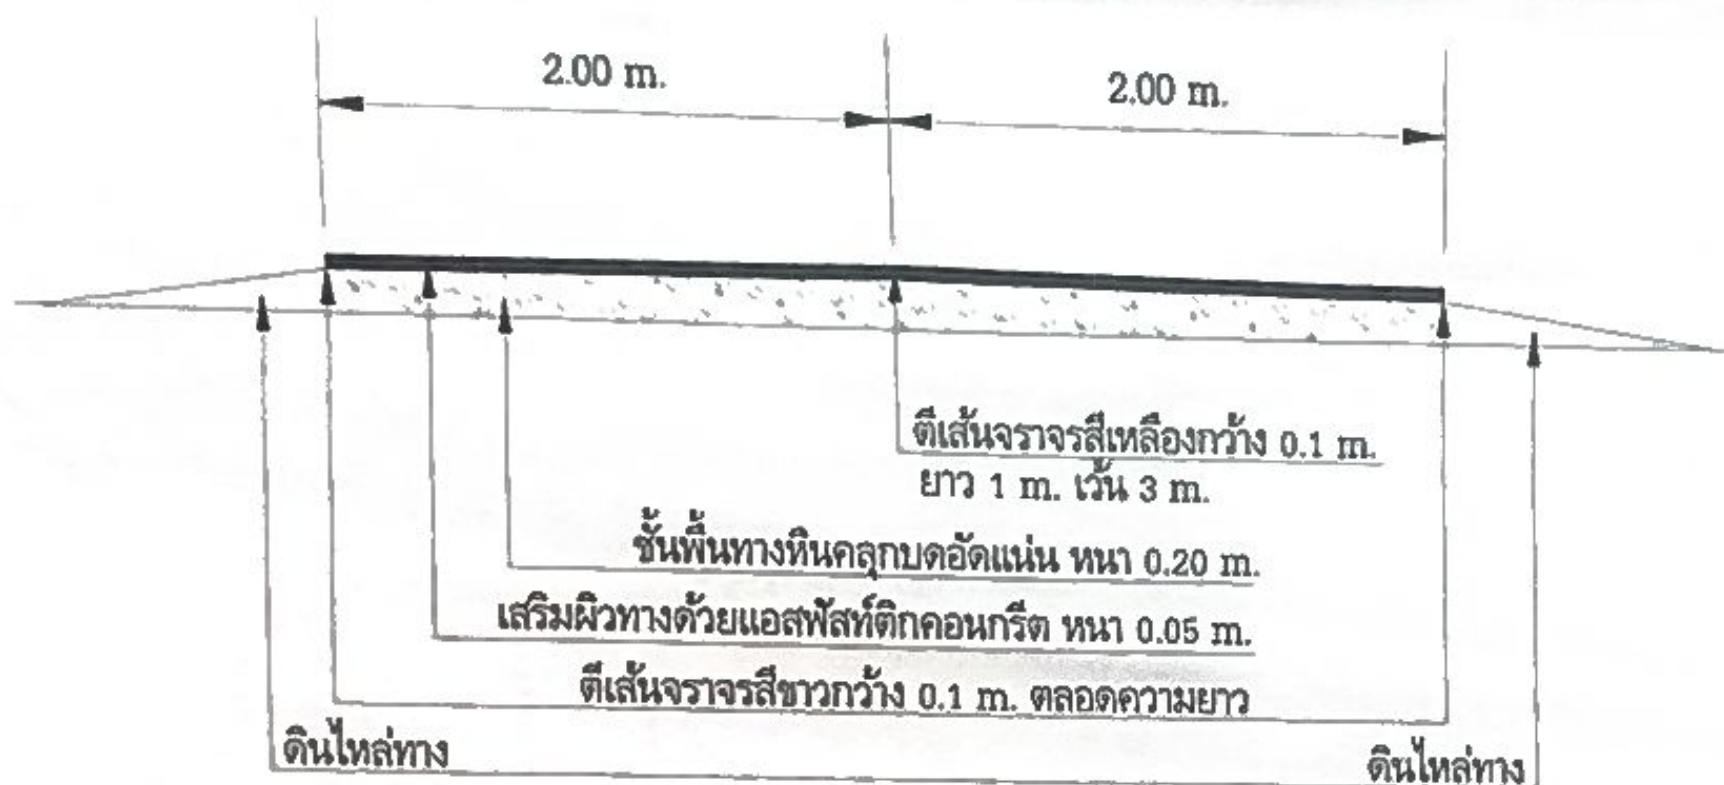

ขยายทางเชื่อม

รูปตัดขวาง

หน่วยงาน อบต. สมสนุก	แบบก่อสร้าง เสริมผิวจราจรด้วย แอสฟัลต์ติกคอนกรีต	สำรวจและเขียนแบบ <i>ตฤณ</i> (นายตฤณภัทร อาจจำปา) ช่างสำรวจ	เห็นชอบ <i>ป</i> (นายสิทธิศักดิ์ ครัววงษ์) ปลัด อบต. สมสนุก	อนุมัติ <i>ม.ว.</i> (นายศักดิ์ชัย มารมย์) นายก อบต. สมสนุก
--------------------------------	--	--	---	--

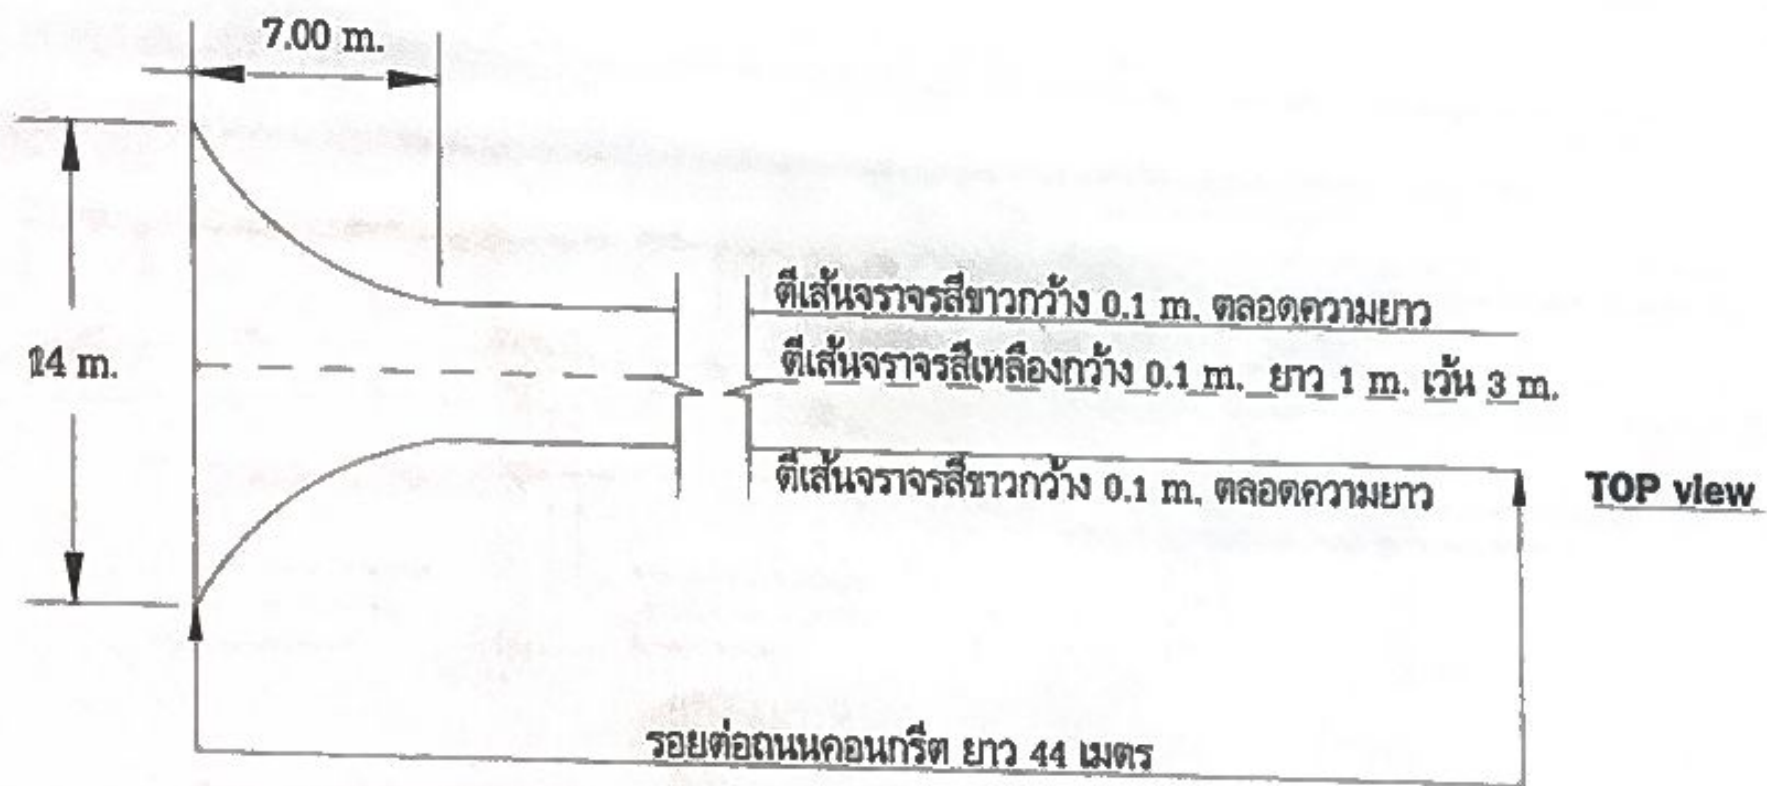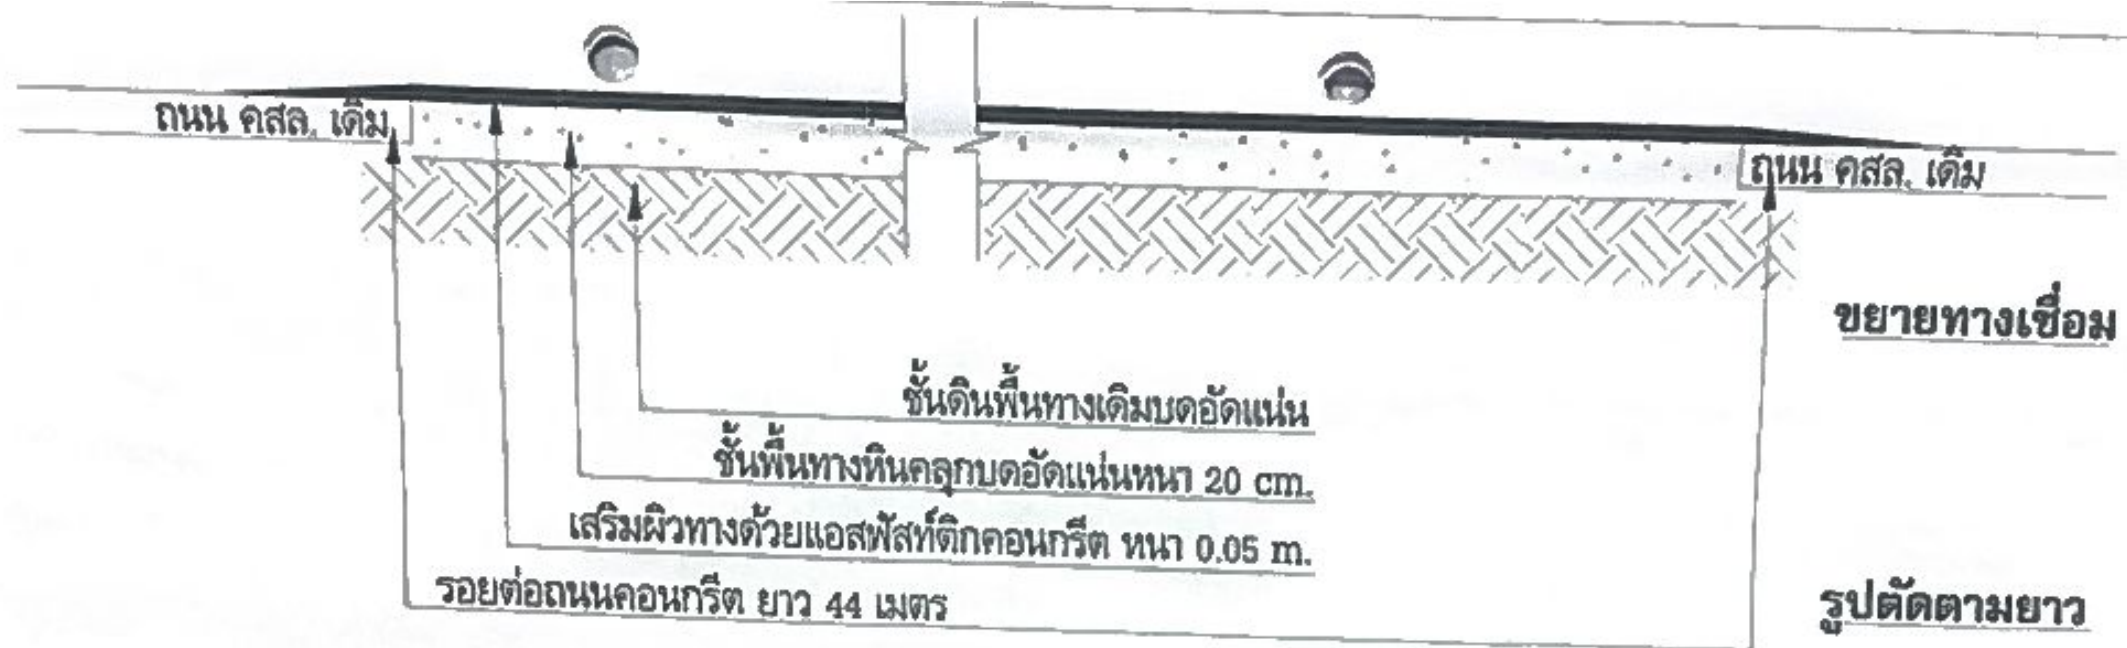

หน่วยงาน อบต. สมสนุก	แบบก่อสร้าง เสริมผิวจราจรด้วย แอสฟัลต์ติกคอนกรีต	สำรวจและเขียนแบบ (นายทนุภัทร อัจจำปา) ช่างสำรวจ	เห็นชอบ (นายสิทธิศักดิ์ ครัสวงษ์) ปลัด อบต. สมสนุก	อนุมัติ (นายศักดิ์ชัย มารมย์) นายก อบต. สมสนุก
-------------------------	--	---	--	--