

กองช่าง เทศบาลตำบลทับมา



038 - 663188 WWW.thapma.go.th

.โครงการ.

ก่อสร้างท่อระบายคอนกรีตเสริมเหล็ก สายทาง ถนนเสม็ดแดง-หัวหญ้าคา

ชุมชนบ้านเขาไผ่ หมู่ที่ 5

ตำบลทับมา อำเภอเมือง จังหวัดระยอง

(รายละเอียดตามแบบแปลนของทางราชการ)

แบบเลขที่ 16 / 2567

สารบัญญแบบ	
1 / 8	สารบัญแบบ - รายการประกอบแบบ
2 / 8	ผังบริเวณแสดงที่ตั้งโครงการพอสังเขป
3 / 8	แบบแปลนถนน
4 / 8	แบบขยายการวางท่อ คสล. ขนาด Ø 1.00 ม. พร้อมบ่อพัก,รูปตัด A
5 / 8	รูปตัด B,รูปตัด C
6 / 8	รูปตัด D
7 / 8	แบบขยายฝ้าเปิดอ่างรับน้ำ (เหล็กหล่อ),รูปตัด E
8 / 8	แบบขยายบ้ายโครงการ

รายการประกอบแบบ








1. คอนกรีตผสมเสร็จ (Ready Mixed Concrete) สำหรับงานก่อสร้างโครงสร้างคอนกรีตเสริมเหล็ก ที่นำมาใช้นั้น ต้องมีความต้านทานแรงอัดของแท่งคอนกรีต ไม่น้อยกว่า 320 กิโลกรัมต่อตารางเซนติเมตรและ จะตรวจรับงานได้ต่อเมื่อบ่มคอนกรีตไม่น้อยกว่า 7 วัน และทดสอบหาค่าความต้านทานแรงอัดของแท่งคอนกรีตผ่านเกณฑ์การทดสอบตามแบบที่กำหนดก่อนระยะเวลาการบ่มคอนกรีต 28 วัน ให้ถือว่าคอนกรีตที่หล่อแล้วผ่านเกณฑ์มาตรฐานที่กำหนด
2. ผู้รับจ้างต้องควบคุมความชื้นเหลวของคอนกรีต ซึ่งหาโดยวิธีทดสอบค่าการยุบตัวของคอนกรีตตามวิธีมาตรฐาน (Slump Test - ASTM C143) ซึ่งมีค่าการยุบตัวของคอนกรีตไม่เกิน 7.5 เซนติเมตร 2.5 เซนติเมตร
3. การเก็บตัวอย่างคอนกรีตสำหรับการทดสอบหาค่ากำลังต้านทานแรงอัดของคอนกรีต จะต้องเก็บขึ้นตัวอย่างจำนวน 2 ชุด ขนาด 15x15x15 ซม. (1 ชุด = 3 แท่ง) สำหรับทดสอบ 7 วัน หรือทดสอบ 14 วัน หรือทดสอบ 28 วัน ให้เลือกทดสอบตามเกณฑ์อย่างใดอย่างหนึ่งไม่น้อยกว่า 1 ชุด โดยสุ่มเก็บปริมาณตัวอย่าง คอนกรีตที่เพิ่มขึ้นทุกๆ 50 ลูกบาศก์เมตร ที่ทำการทดสอบและรับรองโดยหน่วยงานราชการที่กองช่าง เทศบาลตำบลห้วยเมือถือเท่านั้น
4. งานเหล็ก
 - เหล็กเสริมคอนกรีต ต้องเป็นเหล็กเส้นใหม่ที่ไม่เคยใช้งานมาก่อน ต้องมีผิวสะอาด ไม่มีสนิมก่อน ไม่เป็นน้ำมัน ไม่มีรอยแตกร้าว และผลิตตามมาตรฐานอุตสาหกรรม (มอก. 20-2527)
 - เหล็กรูปพรรณ ให้ใช้เหล็กที่คุณภาพมาตรฐานอุตสาหกรรม มอก.116
5. งานแบบหล่อคอนกรีต
 - แบบหล่อคอนกรีต ต้องทำจากวัสดุที่แข็งแรง ไม่ผุ ไม่คดงอ อาทิ เช่น เหล็ก ไม้ ฯลฯ
 - แบบหล่อคอนกรีต ต้องเข้าแบบให้สนิทเพื่อกันน้ำปูนรั่ว ผิวด้านในของแบบที่ติดกับคอนกรีตต้องเรียบ และต้องล้างให้สะอาดก่อนลงมือเทคอนกรีต
 - แบบหล่อคอนกรีต ต้องมั่นคงแข็งแรงพอที่จะรับน้ำหนักและแรงสั่นสะเทือน เมื่อใช้เครื่องสั่นสะเทือนคอนกรีตได้โดยไม่หลุดตัวหรือแฉ่นตัวจนเสียระดับหรือแนว
6. ต้องไม่เปิดการจราจร จนกว่ากำลังคอนกรีตจะได้ตามค่ากำหนด
7. แนวและระดับที่กำหนดในแบบ เป็นเพียงแนวทางในการก่อสร้างเท่านั้น ค่าที่แน่นอนช่างควบคุมงานจะกำหนดให้ในขณะก่อสร้าง
8. ในระหว่างดำเนินการก่อสร้าง ผู้รับจ้างต้องติดป้ายตามรายละเอียดที่กำหนดให้ และติดตั้งป้ายเตือนเขตก่อสร้าง ป้ายเตือนสัญญาณไฟ เพื่อความปลอดภัยของผู้สัญจรผ่านไปมา ให้ชัดเจน
9. อุปสรรคต่างๆ ที่เกิดขึ้นขณะก่อสร้าง เช่น ต้นไม้ เสาไฟฟ้า ท่อประปา โทรศัพท์ เคเบิลใยแก้ว ให้ผู้รับจ้างเป็นผู้เคลื่อนย้าย และคืนสภาพให้ใช้งานได้ตามเดิม
10. ผู้ยื่นขอประกวดราคาจะต้องไปดูสถานที่ก่อสร้างจริงเพื่อป้องกันข้อผิดพลาดโดยให้ถือว่าผู้รับจ้างเข้าใจและคิดราคาจากรายการก่อสร้างที่กำหนดถูกต้องเรียบร้อยแล้วและถือว่าเป็นการมอบสถานที่ให้ผู้รับจ้างทราบแล้ว เมื่อลงนามในสัญญาจะเรียกวงเงินค่าเสียหายใดๆ ในการก่อสร้างอีกไม่ได้
11. เนื่องจากมีการก่อสร้างอยู่ในเขตชุมชน อาจมีปัญหามาในการก่อสร้าง อนุญาตให้คณะกรรมการตรวจรับพัสดุพิจารณาตัดสินงานได้ตามส่วนและตัดลดเงินตามปริมาณงาน โดยถือผลประโยชน์ของทางราชการเป็นสำคัญ
12. ก่อนส่งมอบงานงวดสุดท้าย ผู้รับจ้างต้องทำความสะอาดบริเวณสถานที่ก่อสร้าง และจัดซ่อมวัสดุสิ่งของเอกชนที่ชำรุดเสียหาย เนื่องจากการก่อสร้างให้เรียบร้อย
13. ข้อกำหนดอื่น
 - ในกรณีที่มิมีปัญหาหรืออุปสรรค ที่จะทำให้การก่อสร้างผิดไปจากแบบแปลนรายละเอียด ให้ผู้รับจ้างแจ้งต่อช่างควบคุมงานการแก้ไขปัญหาลงอุปสรรคดังกล่าว ให้อยู่ในดุลยพินิจของคณะกรรมการตรวจรับพัสดุ โดยผ่านความเห็นชอบของผู้ว่าจ้าง
 - ก่อนจะทำการก่อสร้าง ผู้รับจ้างจะต้องทำการเคลียร์พื้นที่ก่อสร้าง แนวเขตที่ดินข้างเคียง และปักผังวางแนวพร้อมทำแบบแนวกั้นและค่าระดับการก่อสร้างแจ้งให้ผู้ควบคุมงานทราบก่อนเริ่มดำเนินการก่อสร้าง



ข้อกำหนดก่อนดำเนินการก่อสร้าง

1. ให้ผู้รับจ้างทำการติดตั้งป้ายเตือนจราจร เครื่องหมายไม้มัน และสิ่งประกอบอื่นๆ ตามแบบของกรมการขนส่งทางบก เพื่อความปลอดภัยแก่การจราจร
2. ก่อนลงมือก่อสร้างให้ผู้รับจ้าง ทำการสำรวจเก็บระดับผิวจราจรเดิมที่จะดำเนินการก่อสร้างส่งกองช่างเทศบาลตำบลห้วยม้า ห้ามมิให้ดำเนินการก่อนเด็ดขาด

หมายเหตุ

* ผู้ควบคุมงานสามารถกำหนดปรับเปลี่ยนตำแหน่งของแนวก่อสร้างไม่ว่าจะเป็น แนวท่อระบายน้ำ, บ่อพักคอนกรีต, แนวก่อสร้างถนน, แนวก่อสร้างไฟฟ้าสองแสงสว่าง, แนวก่อสร้างรางระบายน้ำคอนกรีตเสริมเหล็ก และแนวก่อสร้างอื่นๆ ผู้ควบคุมงานสามารถปรับเปลี่ยนแนวก่อสร้างและตำแหน่งงานที่กล่าวมาให้เหมาะสมตามสภาพหน้างาน หรือพบปัญหาอุปสรรคหน้างาน โดยไม่ถือข้อจำกัดใดๆ จากรายละเอียดแบบแปลน


<div><div><div>กองช่าง เทศบาลตำบลทับมา</div><div><div>เทศบาลตำบลทับมา อ.เมือง จ.ระยอง 038 - 663188 WWW.thapma.go.th</div></div></div></div>	... โครงการ ...	สำรวจ / เขียนคัดลอก	นายณวพรพร เจริญคำ	ตำแหน่ง ผู้ช่วยนายช่างสำรวจ	ลายมือชื่อ 	แบบเลขที่ 16/ 2567
	ก่อสร้างท่อระบายคอนกรีตเสริมเหล็ก สายทาง ถนนเสริมสีแดง-หัวหน้าค่า ชุมชนบ้านเขาไฟ หมู่ที่ 5 ตำบลทับมา อำเภอเมือง จังหวัดระยอง	ตรวจสอบ	นายวิจิต ภูตดา	ตำแหน่ง วิศวกรโยธาปฏิบัติการ รักษาการแทนหัวหน้าฝ่ายฯ	ลายมือชื่อ 	แบบแผนที่ ..1.. / ..8..
		ตรวจสอบ	นายสมศักดิ์ อนันตวุฒิ	ตำแหน่ง ผู้อำนวยการกองช่าง	ลายมือชื่อ 	
		<div>เห็นชอบ  (นางสาวเรวีญา ขจิตเนติธรรม) ตำแหน่ง ปลัดเทศบาลตำบลทับมา</div>	<div>เห็นชอบ  (นายฐาติ คงทน) ตำแหน่ง รองนายกเทศมนตรีตำบลทับมา</div>	<div>อนุมัติ  (นายประเสริฐ วงษ์ศรี) ตำแหน่ง นายกเทศมนตรีตำบลทับมา</div>		วันอนุมัติแบบ / /

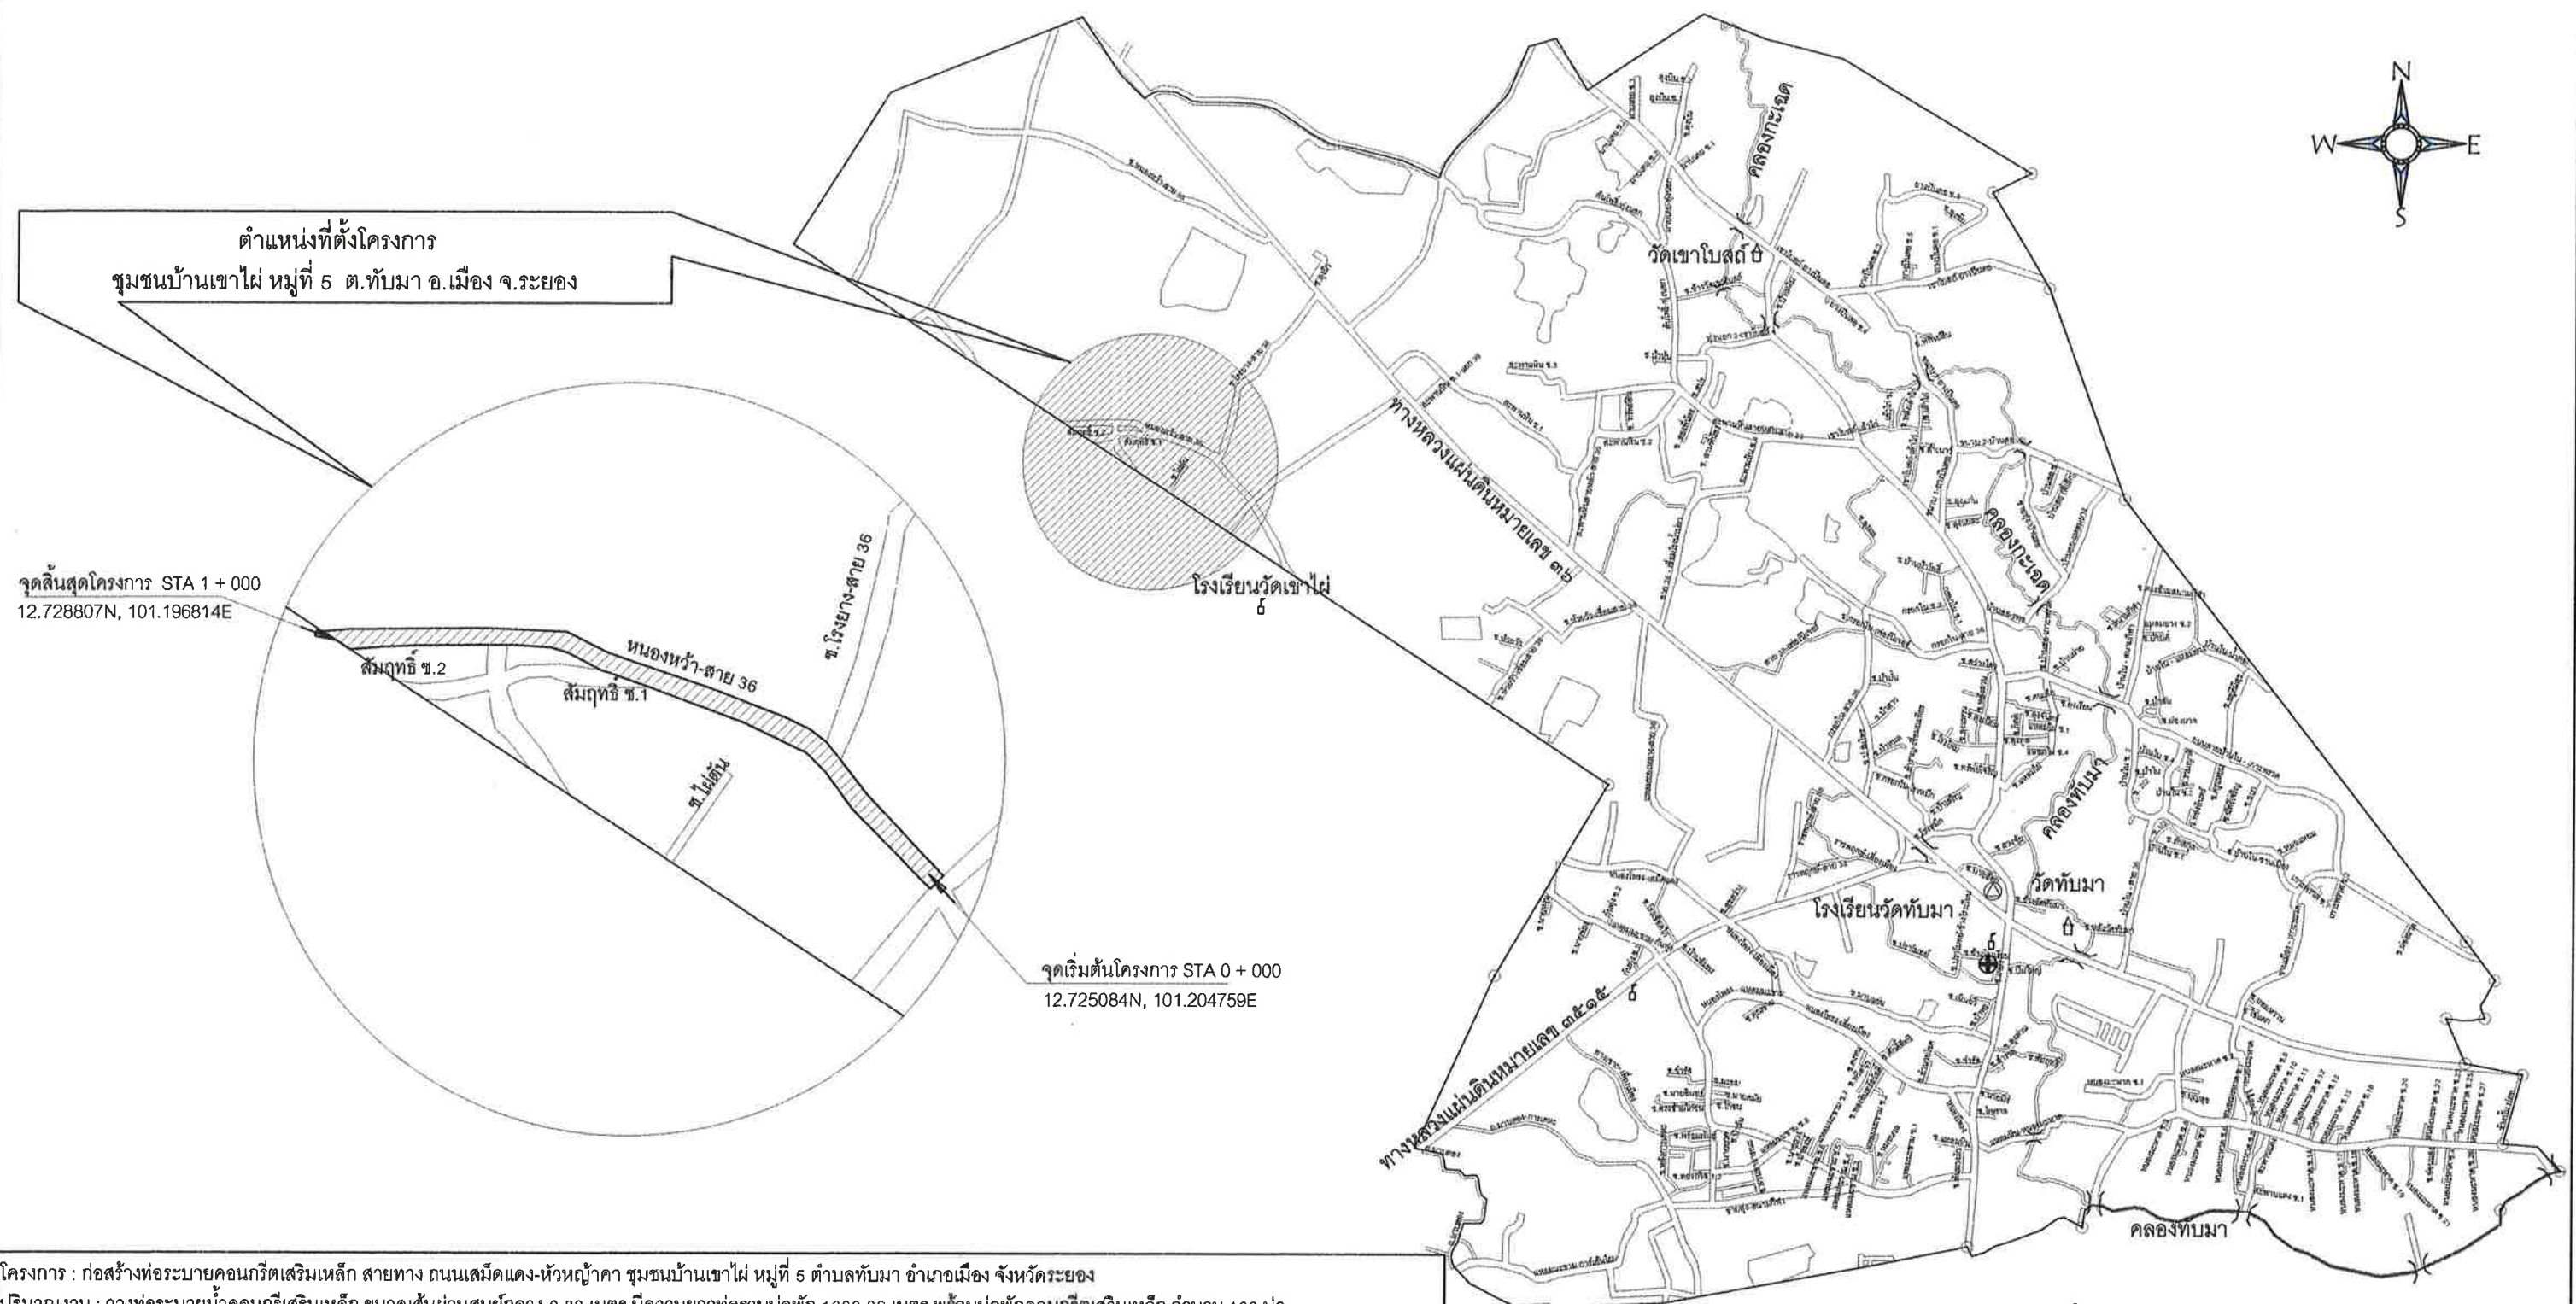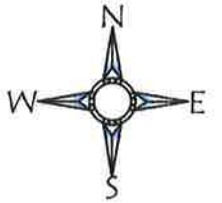

โครงการ : ก่อสร้างท่อระบายคอนกรีตเสริมเหล็ก สายทาง ถนนเสม็ดแดง-หัวท้าวคา ชุมชนบ้านเขาไฟ หมู่ที่ 5 ตำบลทับมา อำเภอเมือง จังหวัดระยอง
ปริมาณงาน : วางท่อระบายน้ำคอนกรีตเสริมเหล็ก ขนาดเส้นผ่านศูนย์กลาง 0.80 เมตร มีความยาวท่อรวมบ่อพัก 1000.00 เมตร พร้อมบ่อพักคอนกรีตเสริมเหล็ก จำนวน 100 บ่อ
พร้อมคืนผิวจราจรคอนกรีตเสริมเหล็กไม่น้อยกว่า 1167.75 ตารางเมตร
(รายละเอียดตามแบบแปลนของทางราชการ)ปรากฏในแผนพัฒนาท้องถิ่น พ.ศ. 2566-2570 เพิ่มเติม ครั้งที่ 5 หน้า ที่ 14 ข้อที่ 19



ผังบริเวณแสดงที่ตั้งโครงการพอสังเขป



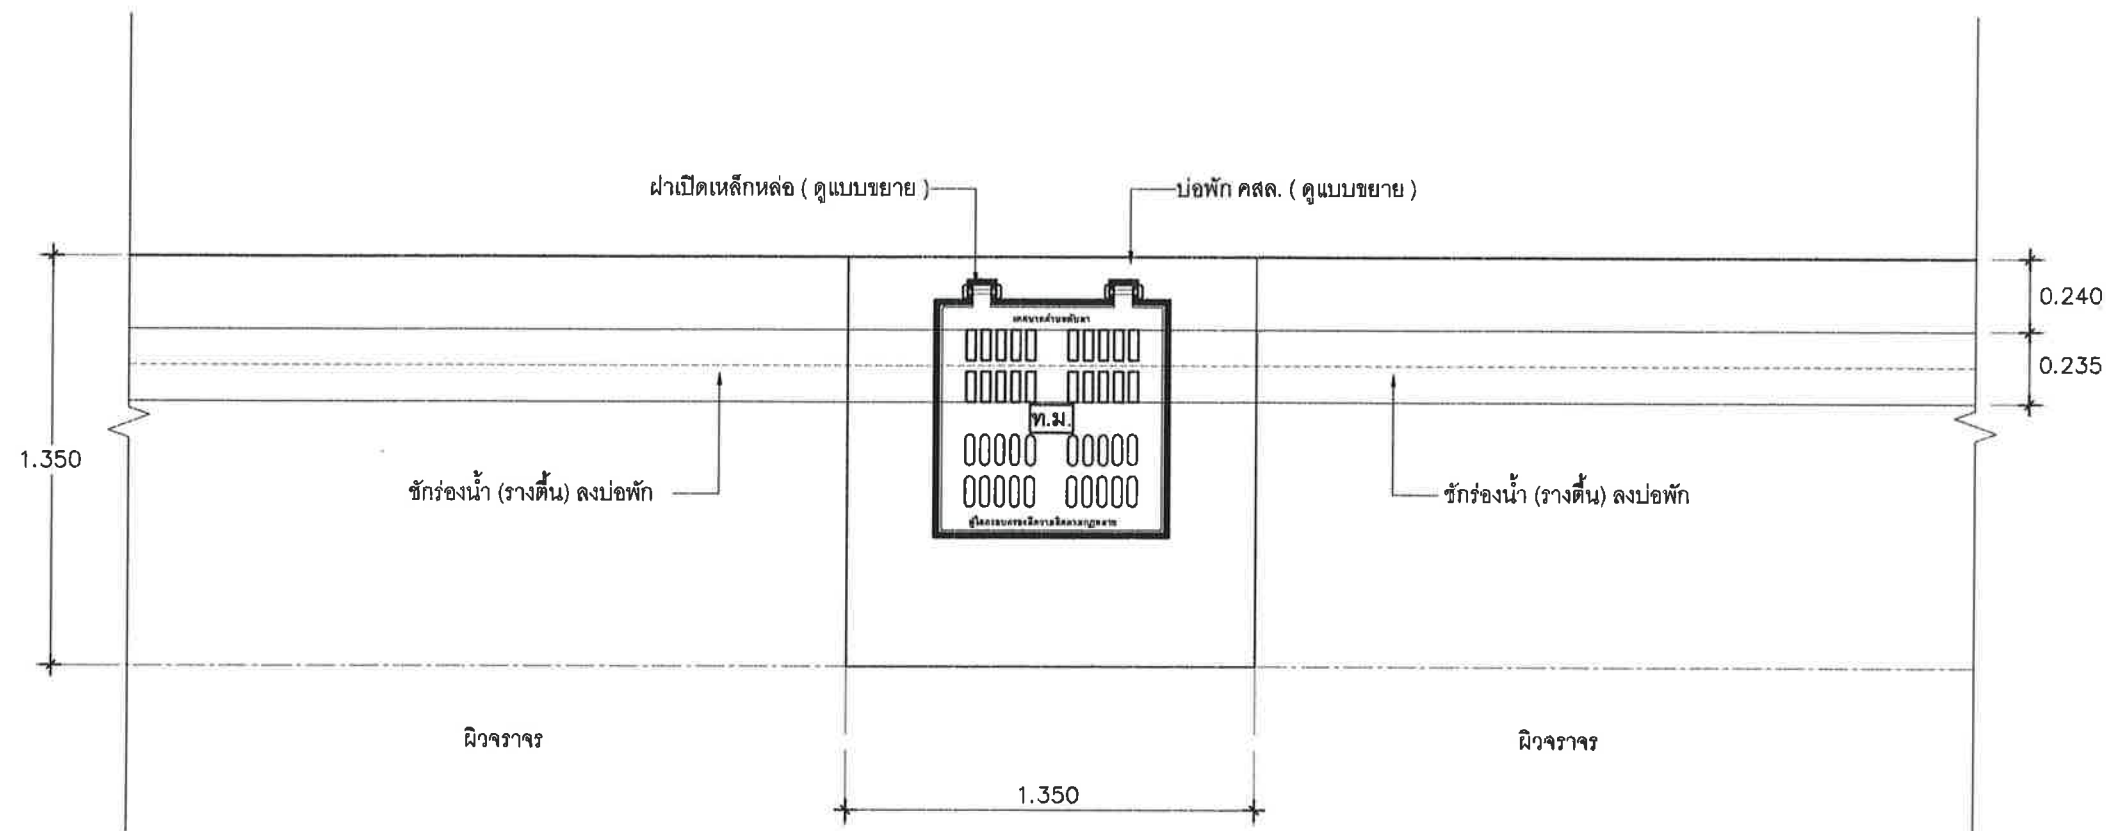


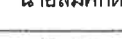

 <p>เทศบาลตำบลทับมา อ.เมือง จ.ระยอง 038 - 663188 www.thapma.go.th</p>	... โครงการ ... ก่อสร้างท่อระบายคอนกรีตเสริมเหล็ก สายทาง ถนนเสม็ดแดง-หัวท้าวคา ชุมชนบ้านเขาไฟ หมู่ที่ 5 ตำบลทับมา อำเภอเมือง จังหวัดระยอง	สำรวจ / เขียนคัดลอก	นายฉวีพรระ เจริญคำ	ตำแหน่ง ผู้ช่วยนายช่างสำรวจ	ลายมือชื่อ 	แบบเลขที่ 16 / 2567
		ตรวจสอบ	นายวิจิต บุคดา	ตำแหน่ง วิศวกรโยธาปฏิบัติการ รักษาการแทนหัวหน้าฝ่ายฯ	ลายมือชื่อ 	
		ตรวจสอบ	นายสมศักดิ์ อนันตวุฒิ	ตำแหน่ง ผู้อำนวยการกองช่าง	ลายมือชื่อ 	
	 เห็นชอบ (นางสาวเรวิญา ขจิตเนติธรรม) ตำแหน่ง ปลัดเทศบาลตำบลทับมา	 เห็นชอบ (นายชูชาติ คงทน) ตำแหน่ง รองนายกเทศมนตรีตำบลทับมา	 อนุมัติ (นายประเสริฐ วงษ์ศรี) ตำแหน่ง นายกเทศมนตรีตำบลทับมา	วันอนุมัติแบบ / /		

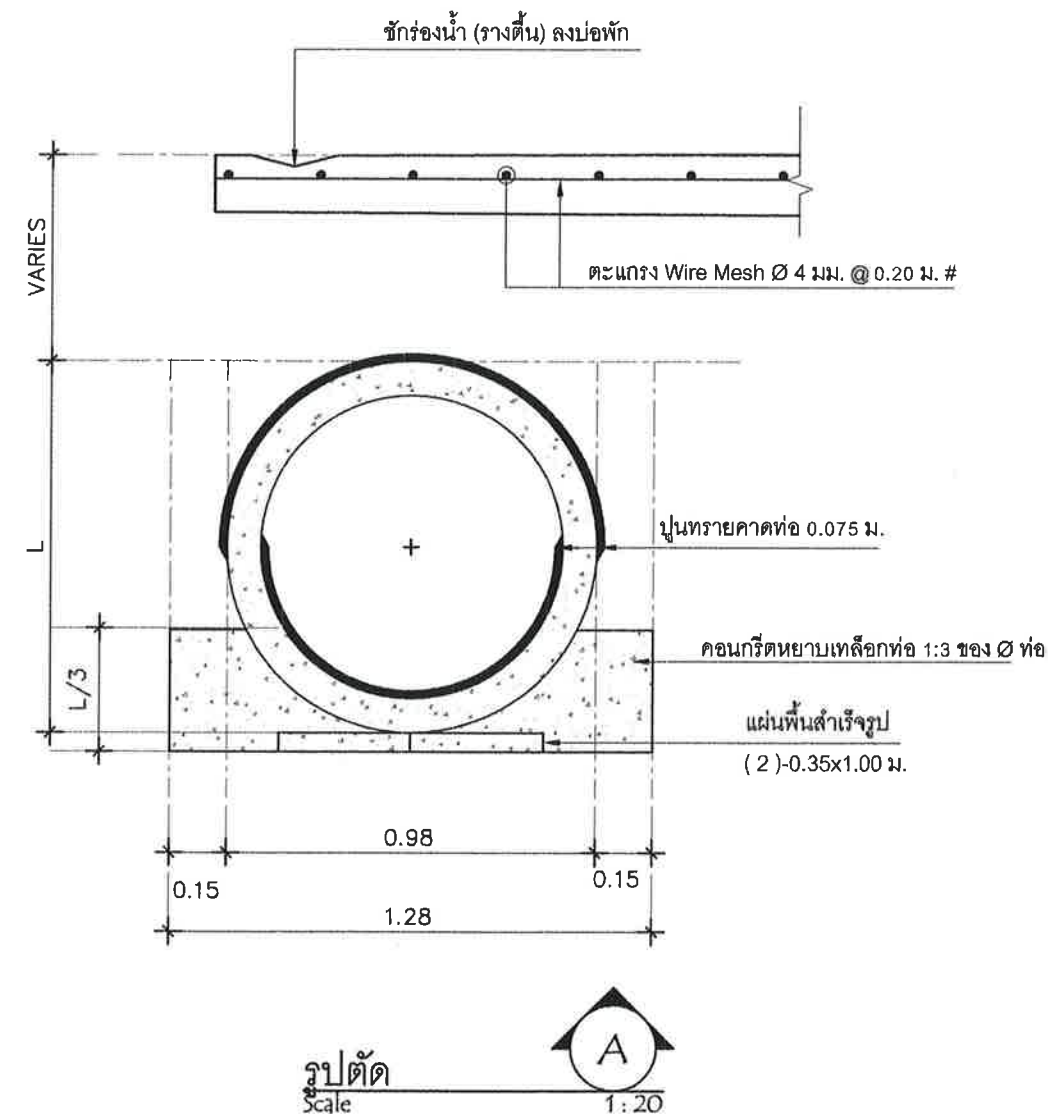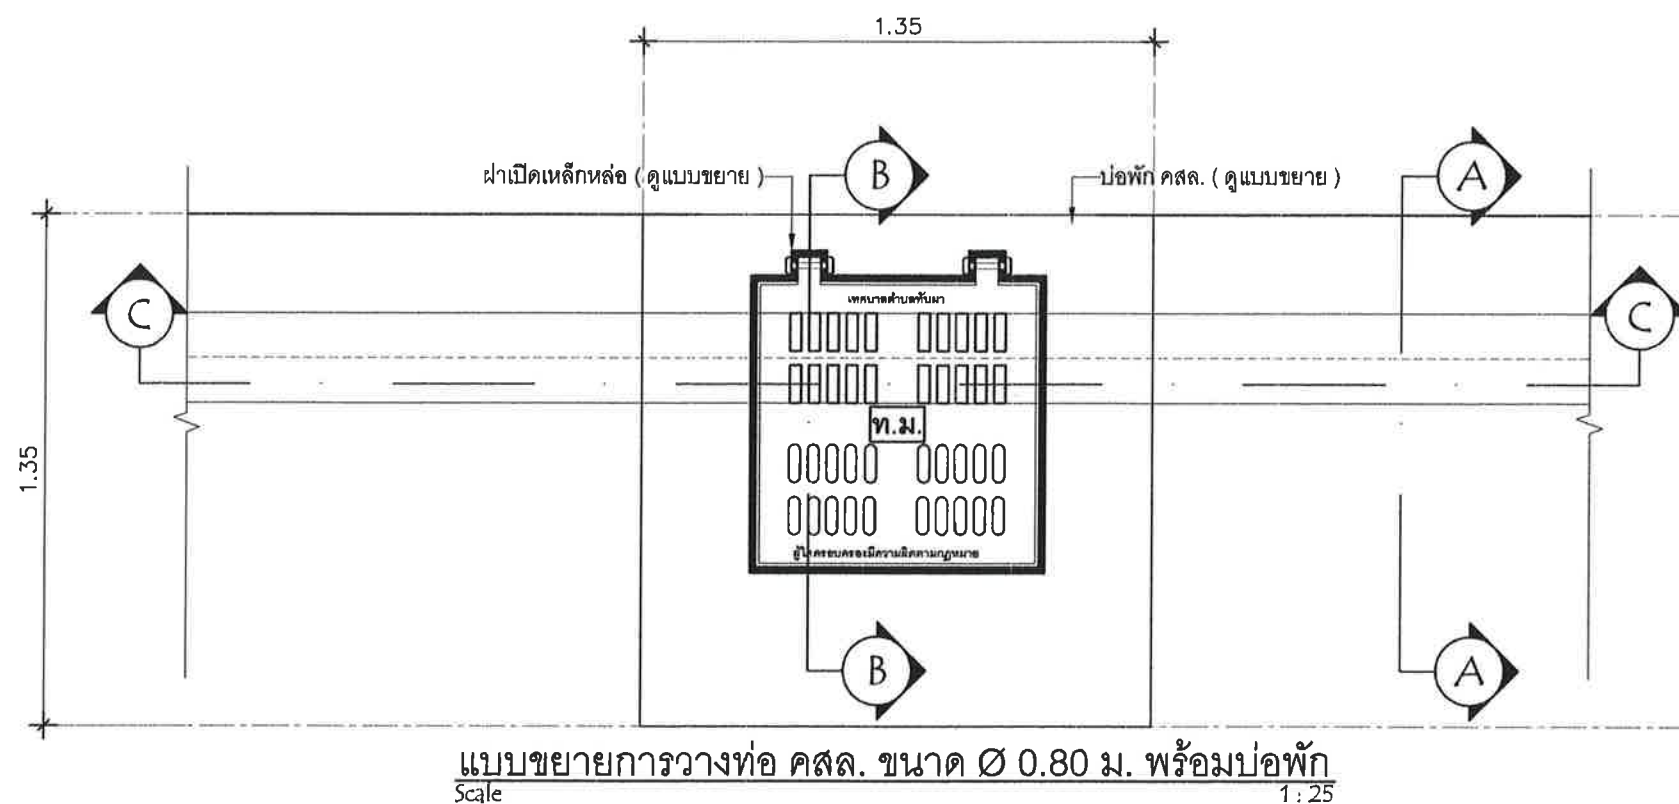


แปลนพื้นแสดงการวางท่อ คสล. ขนาด Ø 0.80 ม. พร้อมบ่อพัก
Scale 1:25

<div><div><div>กองช่าง เทศบาลตำบลทับมา</div><div></div></div></div>	... โครงการ ...	สำรวจ / เขียนคัดลอก	นายณพพร เจริญคำ	ตำแหน่ง ผู้ช่วยนายช่างสำรวจ	ลายมือชื่อ	แบบเลขที่ 16 / 2567
	ก่อสร้างท่อระบายคอนกรีตเสริมเหล็ก สายทาง ถนนเสม็ดแดง-หัวภู้าคา ชุมชนบ้านเขาไผ่ หมู่ที่ 5 ตำบลทับมา อำเภอเมือง จังหวัดระยอง	ตรวจสอบ	นายวิจิต บุคดา	ตำแหน่ง วิศวกรโยธาปฏิบัติการ รักษาการแทนหัวหน้าฝ่ายฯ	ลายมือชื่อ	
		ตรวจสอบ	นายสมศักดิ์ อนันตวุฒิ	ตำแหน่ง ผู้อำนวยการกองช่าง	ลายมือชื่อ	แบบแผ่นที่ ..4.. / ..8..
		เห็นชอบ (นางสาวเรวิญา ขจิตเนติธรรม) ตำแหน่ง ปลัดเทศบาลตำบลทับมา	เห็นชอบ (นายชูชาติ คงทน) ตำแหน่ง รองนายกเทศมนตรีตำบลทับมา	อนุมัติ (นายประเสริฐ วงษ์ศรี) ตำแหน่ง นายกเทศมนตรีตำบลทับมา		วันอนุมัติแบบ / /




<div><div><div>กองช่าง เทศบาลตำบลท่าบ่อ</div><div><div>เทศบาลตำบลท่าบ่อ อ.เมือง จ.ระยอง 038 - 663188 www.thapma.go.th</div></div></div></div>	<div>... โครงการ ...</div> <div>ก่อสร้างท่อระบายคอนกรีตเสริมเหล็ก สายทาง ถนนเสม็ดแดง-หัวหมาก</div> <div>ชุมชนบ้านเขาไฟ หมู่ที่ 5</div> <div>ตำบลท่าบ่อ อำเภอเมือง จังหวัดระยอง</div>	สำรวจ / เขียนคัตลอก	นายณพพร เจริญคำ	ตำแหน่ง ผู้ช่วยนายช่างสำรวจ	ลายมือชื่อ 	แบบเลขที่ 16/ 2567
		ตรวจสอบ	นายวิชัย บุคดา	ตำแหน่ง วิศวกรโยธาปฏิบัติการ รักษาการแทนหัวหน้าฝ่ายฯ	ลายมือชื่อ 	
		ตรวจสอบ	นายสมศักดิ์ อนันตวุฒิ	ตำแหน่ง ผู้อำนวยการกองช่าง	ลายมือชื่อ 	แบบแผนที่ ..5.. / ..8..
	<div>เห็นชอบ</div> <div></div> <div>(นางสาวเวณีญา ชจิตเนตรธรรม)</div> <div>ตำแหน่ง ปลัดเทศบาลตำบลท่าบ่อ</div>	<div>เห็นชอบ</div> <div></div> <div>(นายฐาติ คงทน)</div> <div>ตำแหน่ง รองนายกเทศมนตรีตำบลท่าบ่อ</div>	<div>อนุมัติ</div> <div></div> <div>(นายประเสริฐ วงษ์ศรี)</div> <div>ตำแหน่ง นายกเทศมนตรีตำบลท่าบ่อ</div>		วันอนุมัติแบบ / /

เชื่อมขอบฝาเปิดเหล็กหล่อ
ยึดติดแน่นกับเหล็กโครงสร้างป่อพัก

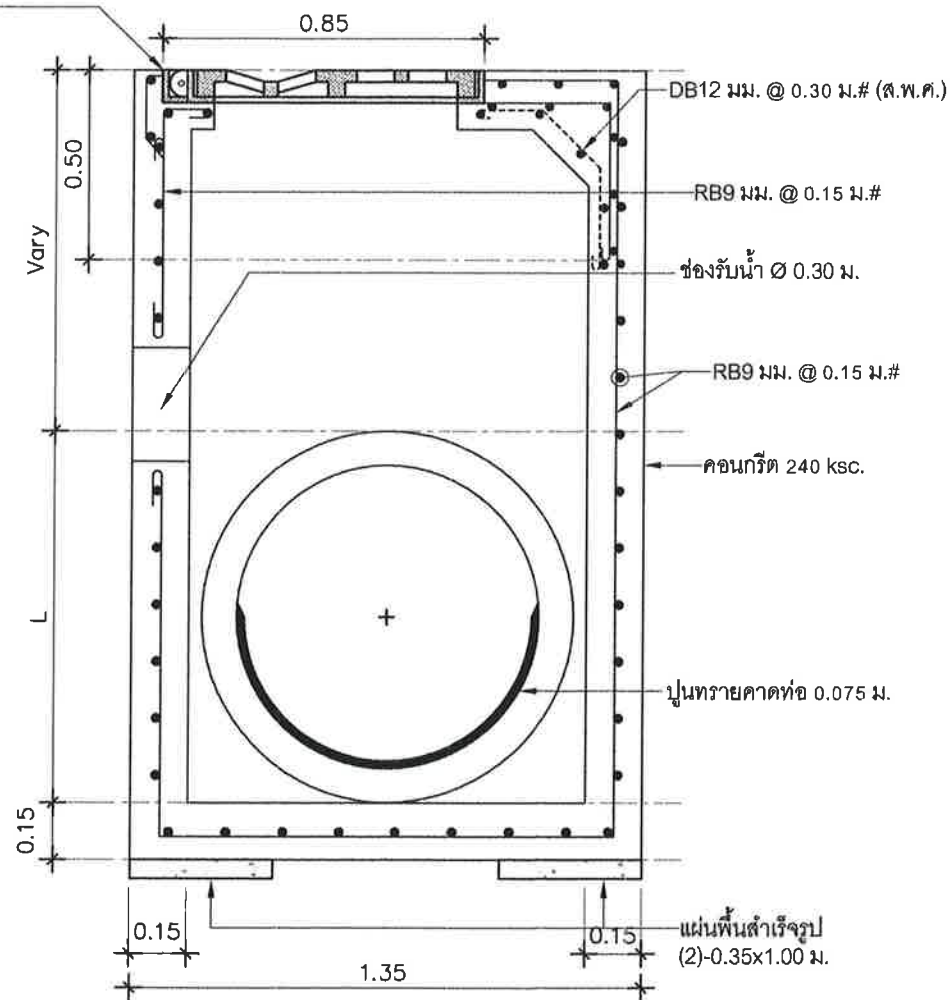

รูปตัด
Scale 1:20

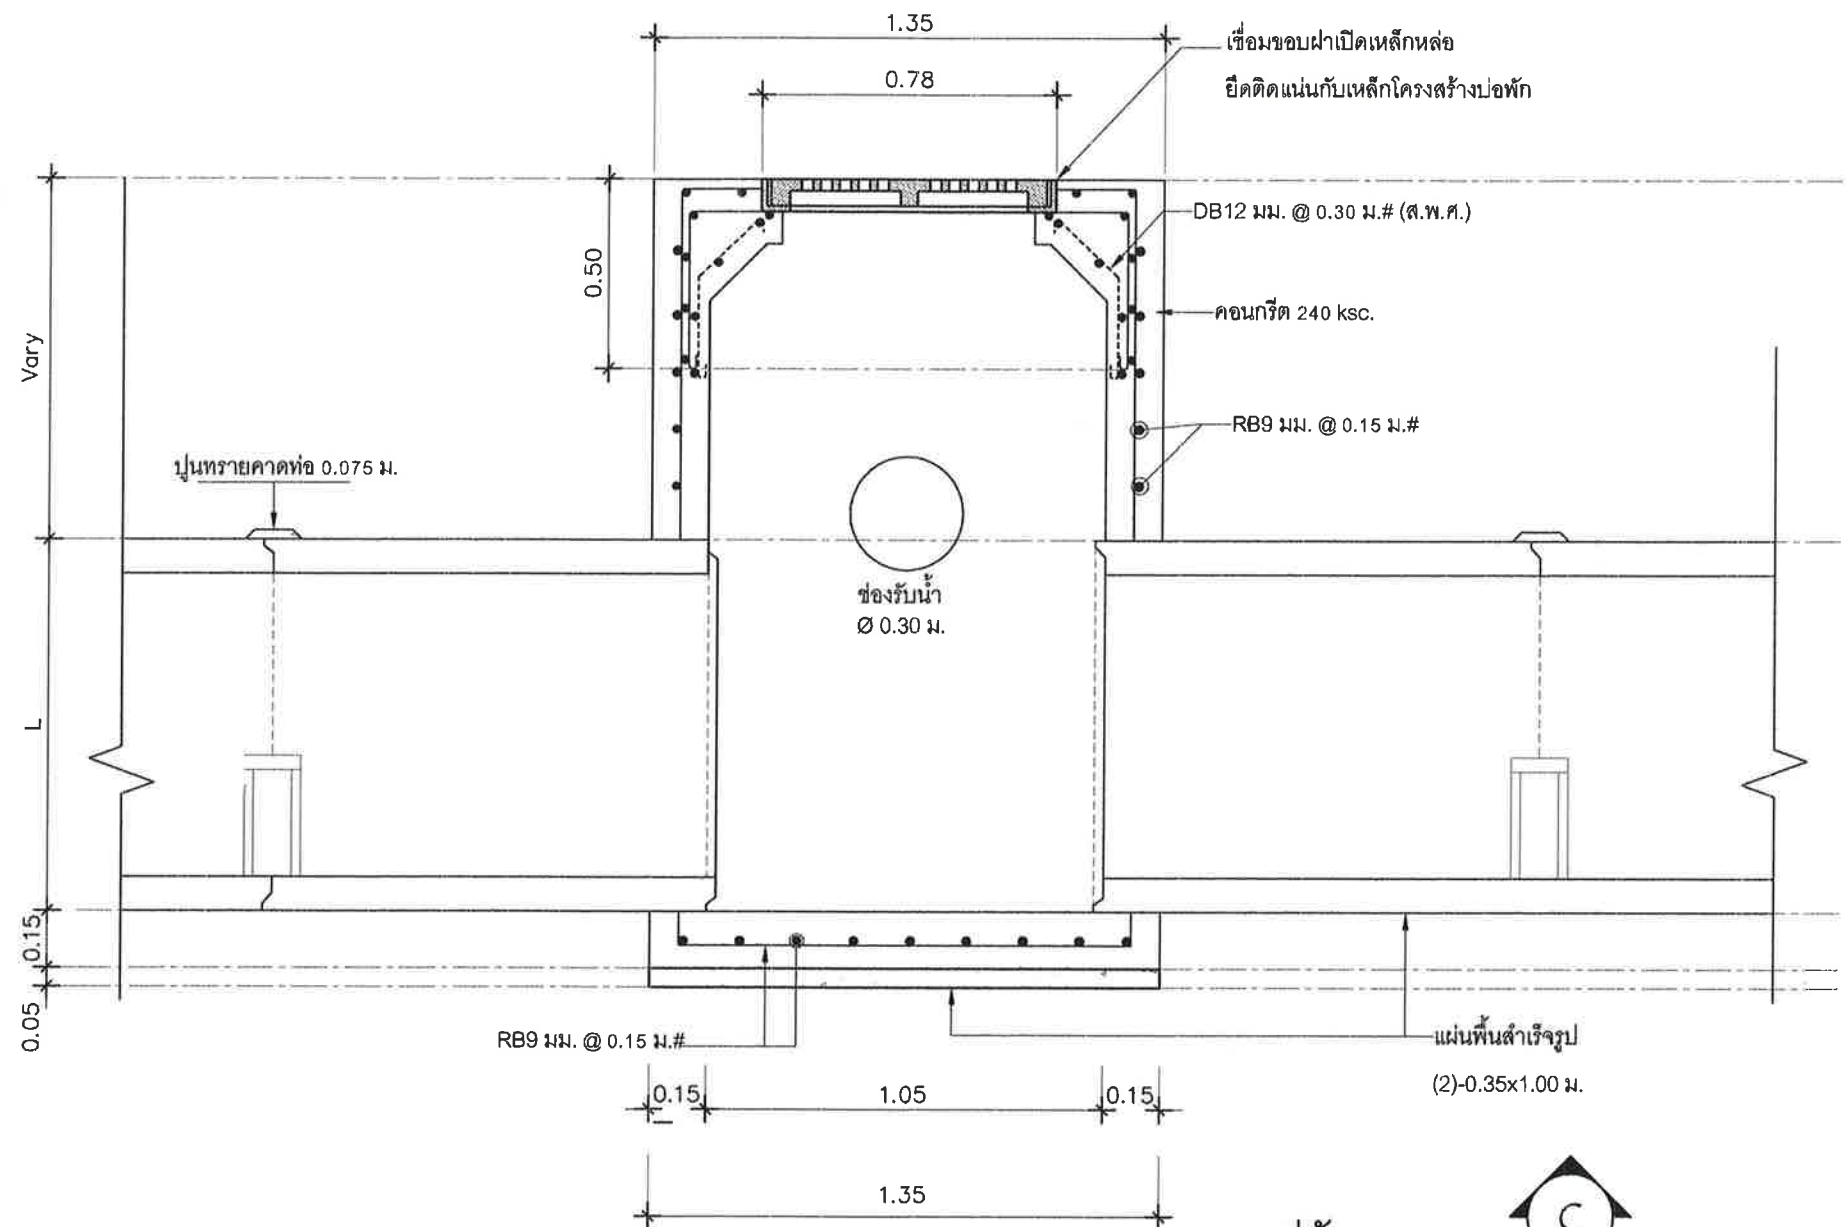

RB9 มม. @ 0.15 ม.#

0.15

1.05

0.15

1.35

แผ่นพื้นสำเร็จรูป (2)-0.35x1.00 ม.

รูปตัด
Scale 1:20

กองช่าง เทศบาลตำบลทับมา



... โครงการ ...
ก่อสร้างท่อระบายคอนกรีตเสริมเหล็ก สายทาง ถนนเสด็จแดง-หัวภูาคา
ชุมชนบ้านเขาไม้ หมู่ที่ 5
ตำบลทับมา อำเภอเมือง จังหวัดระยอง

เห็นชอบ
(นางสาวเรณู ขจิตเนติธรรม)
ตำแหน่ง ปลัดเทศบาลตำบลทับมา

สำรวจ / เขียนคัดลอก
ตรวจสอบ
ตรวจสอบ

นายณพพร จรุงคำ
นายวิจิต บุคดา
นายสมศักดิ์ อนันตวุฒิ
เห็นชอบ
(นายฐาติ คงทน)
ตำแหน่ง รองนายกเทศมนตรีตำบลทับมา


ตำแหน่ง ผู้ช่วยนายช่างสำรวจ
ตำแหน่ง วิศวกรโยธาปฏิบัติการ รักษาการแทนหัวหน้าฝ่ายฯ
ตำแหน่ง ผู้อำนวยการกองช่าง

ลายมือชื่อ
ลายมือชื่อ
ลายมือชื่อ
อนุมัติ
(นายประเสริฐ วงษ์ศรี)
ตำแหน่ง นายกเทศมนตรีตำบลทับมา


แบบเลขที่ 16 / 2567

แบบแผนที่ ..6.. / ..8..



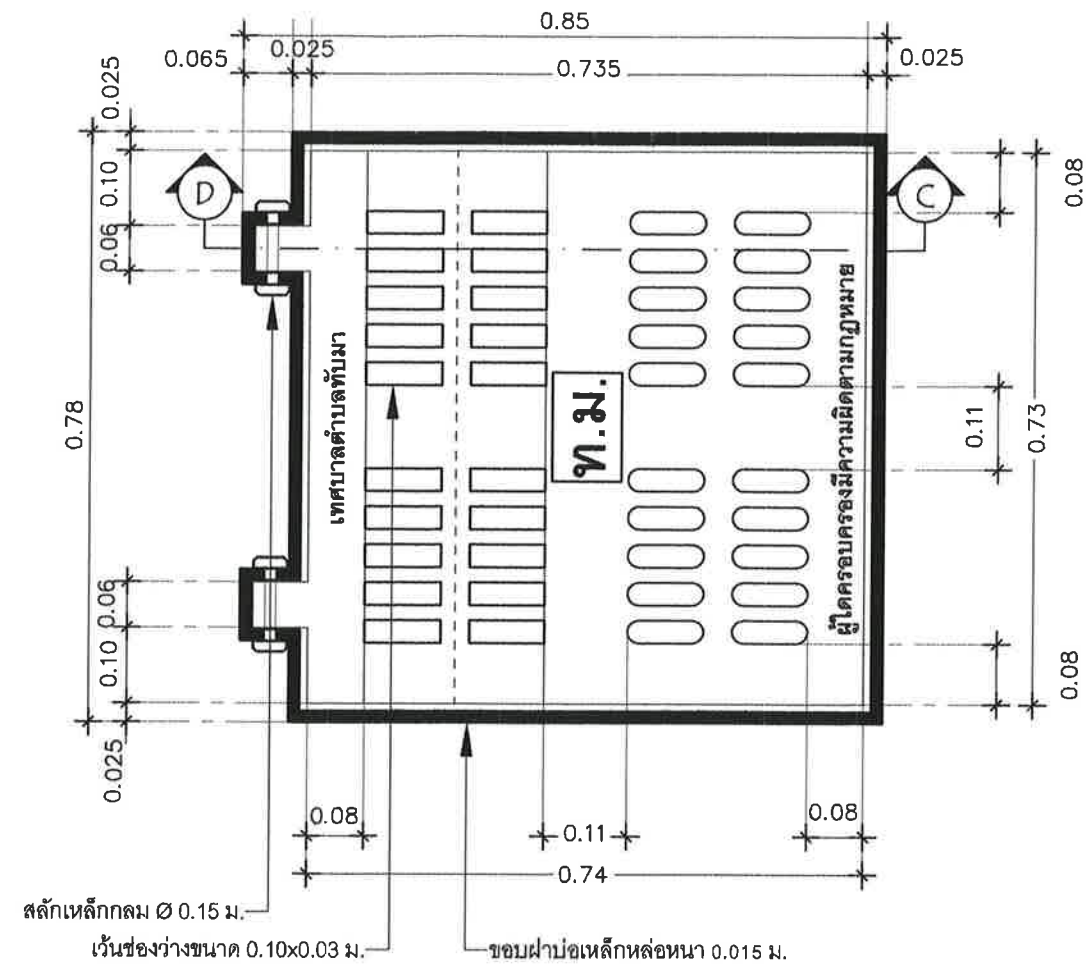

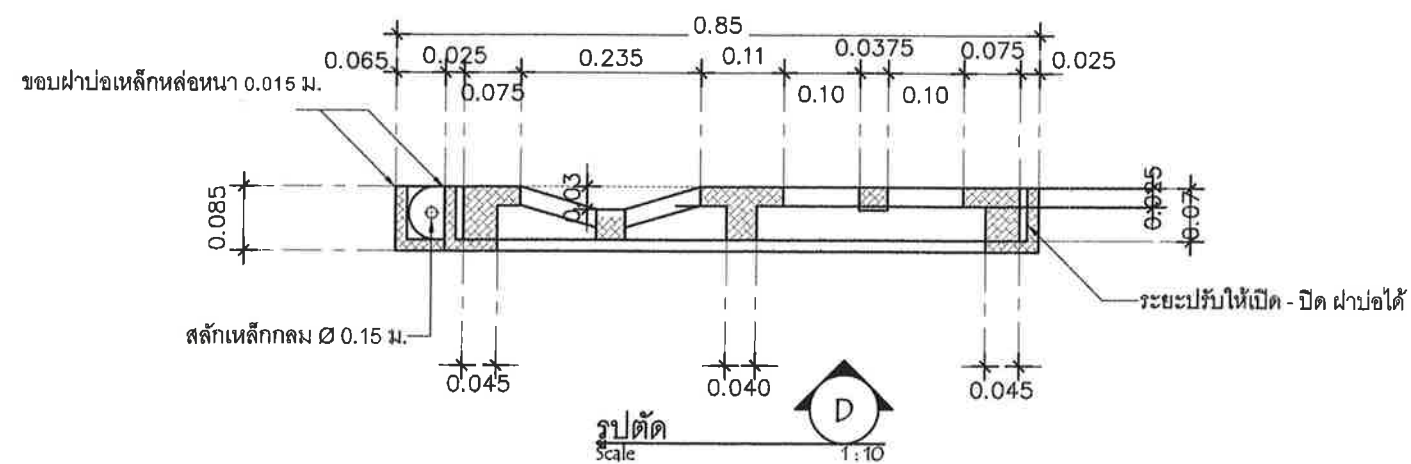


วันอนุมัติแบบ
..... / /




แบบขยายฝ้าเปิดอ่างรับน้ำ (เหล็กหล่อ)
Scale 1:10




รูปตัด
Scale 1:10


<div><p>เทศบาลตำบลทับมา</p><p>อ.เมือง จ.ระยอง</p><p>038 - 663188</p><p>WWW.thapma.go.th</p></div>	... โครงการ ...	สำรวจ / เขียนคัดลอก	นายนวพรพร เจริญคำ	ตำแหน่ง ผู้ช่วยนายช่างสำรวจ	ลายมือชื่อ 	แบบเลขที่ 16 / 2567
	ก่อสร้างท่อระบายคอนกรีตเสริมเหล็ก สายทาง ถนนเสียดแดง-หัวทุ่งาคา ชุมชนบ้านเขาไฟ หมู่ที่ 5 ตำบลทับมา อำเภอเมือง จังหวัดระยอง	ตรวจสอบ	นายวิจิต บุคตา	ตำแหน่ง วิศวกรโยธาปฏิบัติการ รักษาการแทนหัวหน้าฝ่ายฯ	ลายมือชื่อ 	
		ตรวจสอบ	นายสมศักดิ์ อนันตวุฒิ	ตำแหน่ง ผู้อำนวยการกองช่าง	ลายมือชื่อ 	แบบแผ่นที่ ..7.. / ..8..
	<div><p>เห็นชอบ</p><p>(นางสาวเรวิญา ขจิตเนติธรรม)</p><p>ตำแหน่ง ปลัดเทศบาลตำบลทับมา</p></div>	<div><p>เห็นชอบ</p><p>(นายชูชาติ คงทน)</p><p>ตำแหน่ง รองนายกเทศมนตรีตำบลทับมา</p></div>	<div><p>อนุมัติ</p><p>(นายประเสริฐ วงษ์ศรี)</p><p>ตำแหน่ง นายกเทศมนตรีตำบลทับมา</p></div>		วันอนุมัติแบบ / /

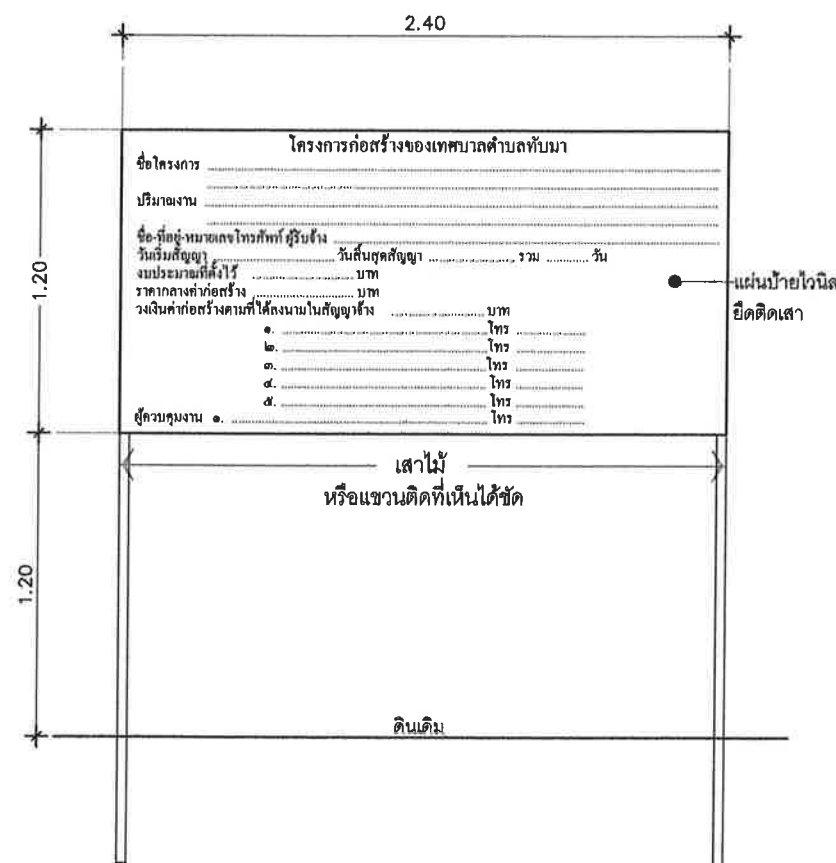



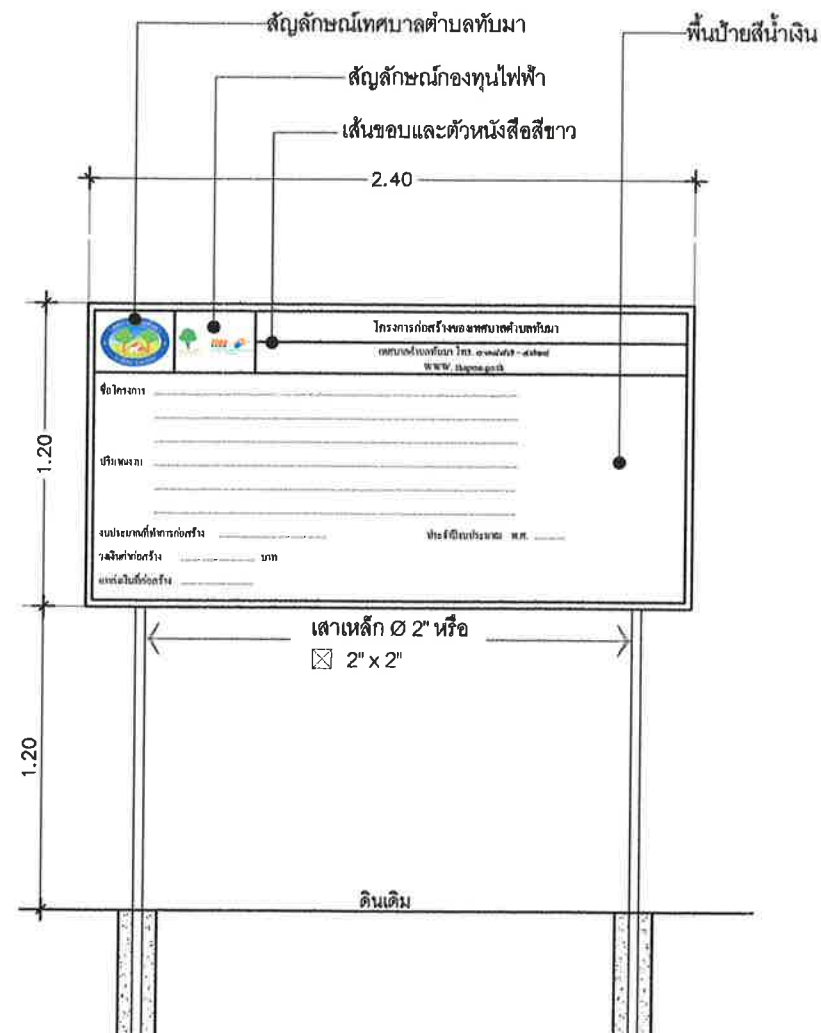


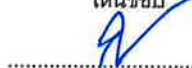

แบบแสดงรูปด้านหน้าป้ายโครงการชั่วคราว

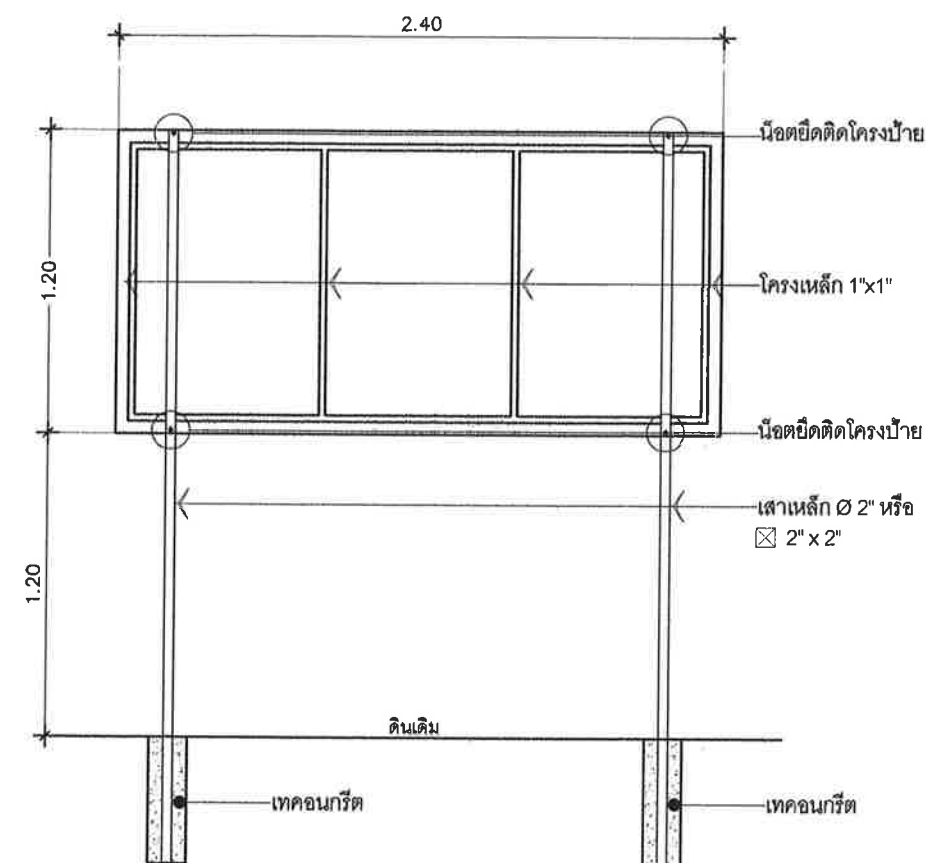

แบบแสดงรูปด้านหน้าป้ายโครงการถาวร



แบบแสดงรูปด้านหน้าป้ายโครงการถาวร

<div><div><div>กองช่าง เทศบาลตำบลห้วยมา</div><div><div>เทศบาลตำบลห้วยมา อ.เมือง จ.ระยอง 038 - 663188 WWW.thapma.go.th</div></div></div></div>	... โครงการ ... ก่อสร้างท่อระบายคอนกรีตเสริมเหล็ก สายทาง ถนนเสริมแดง-หัวทุ่งน้ำครา ชุมชนบ้านเขาไฟ หมู่ที่ 5 ตำบลห้วยมา อำเภอเมือง จังหวัดระยอง	สำรวจ / เขียนคัดลอก	นายฉวีพร จรุงคำ	ตำแหน่ง ผู้ช่วยนายช่างสำรวจ	ลายมือชื่อ 	แบบเลขที่ 16 / 2567
		ตรวจสอบ	นายวิจิต บุคตา	ตำแหน่ง วิศวกรโยธาปฏิบัติการ รักษาการแทนหัวหน้าฝ่ายฯ	ลายมือชื่อ 	แบบแผนที่ ..8.. / ..8..
		ตรวจสอบ	นายสมศักดิ์ อนันตวุฒิ	ตำแหน่ง ผู้อำนวยการกองช่าง	ลายมือชื่อ 	
	<div>เห็นชอบ  (นางสาวสุวิภา ขจิตเนติธรรม) ตำแหน่ง ปลัดเทศบาลตำบลห้วยมา</div>	<div>เห็นชอบ  (นายสุชาติ คงทน) ตำแหน่ง รองนายกเทศมนตรีตำบลห้วยมา</div>		<div>อนุมัติ  (นายประเสริฐ วงษ์ศรี) ตำแหน่ง นายกเทศมนตรีตำบลห้วยมา</div>		วันอนุมัติแบบ / /