



โครงการขยายเขตระบบประปาภายในตำบลบ้านนา อำเภอแกลง จังหวัดระยอง
ปริมาณงาน วางท่อ PVC ชั้น 8.5 ขนาด ศก.2 นิ้ว ระยะทางรวม 2,630 เมตร และวางท่อ PVC ชั้น 8.5 ขนาด ศก.4 นิ้ว
ระยะทางรวม 1,720 เมตร รวมปริมาณระยะทางทั้งหมด 4,350 เมตร พร้อมอุปกรณ์อื่นๆตามที่กำหนด





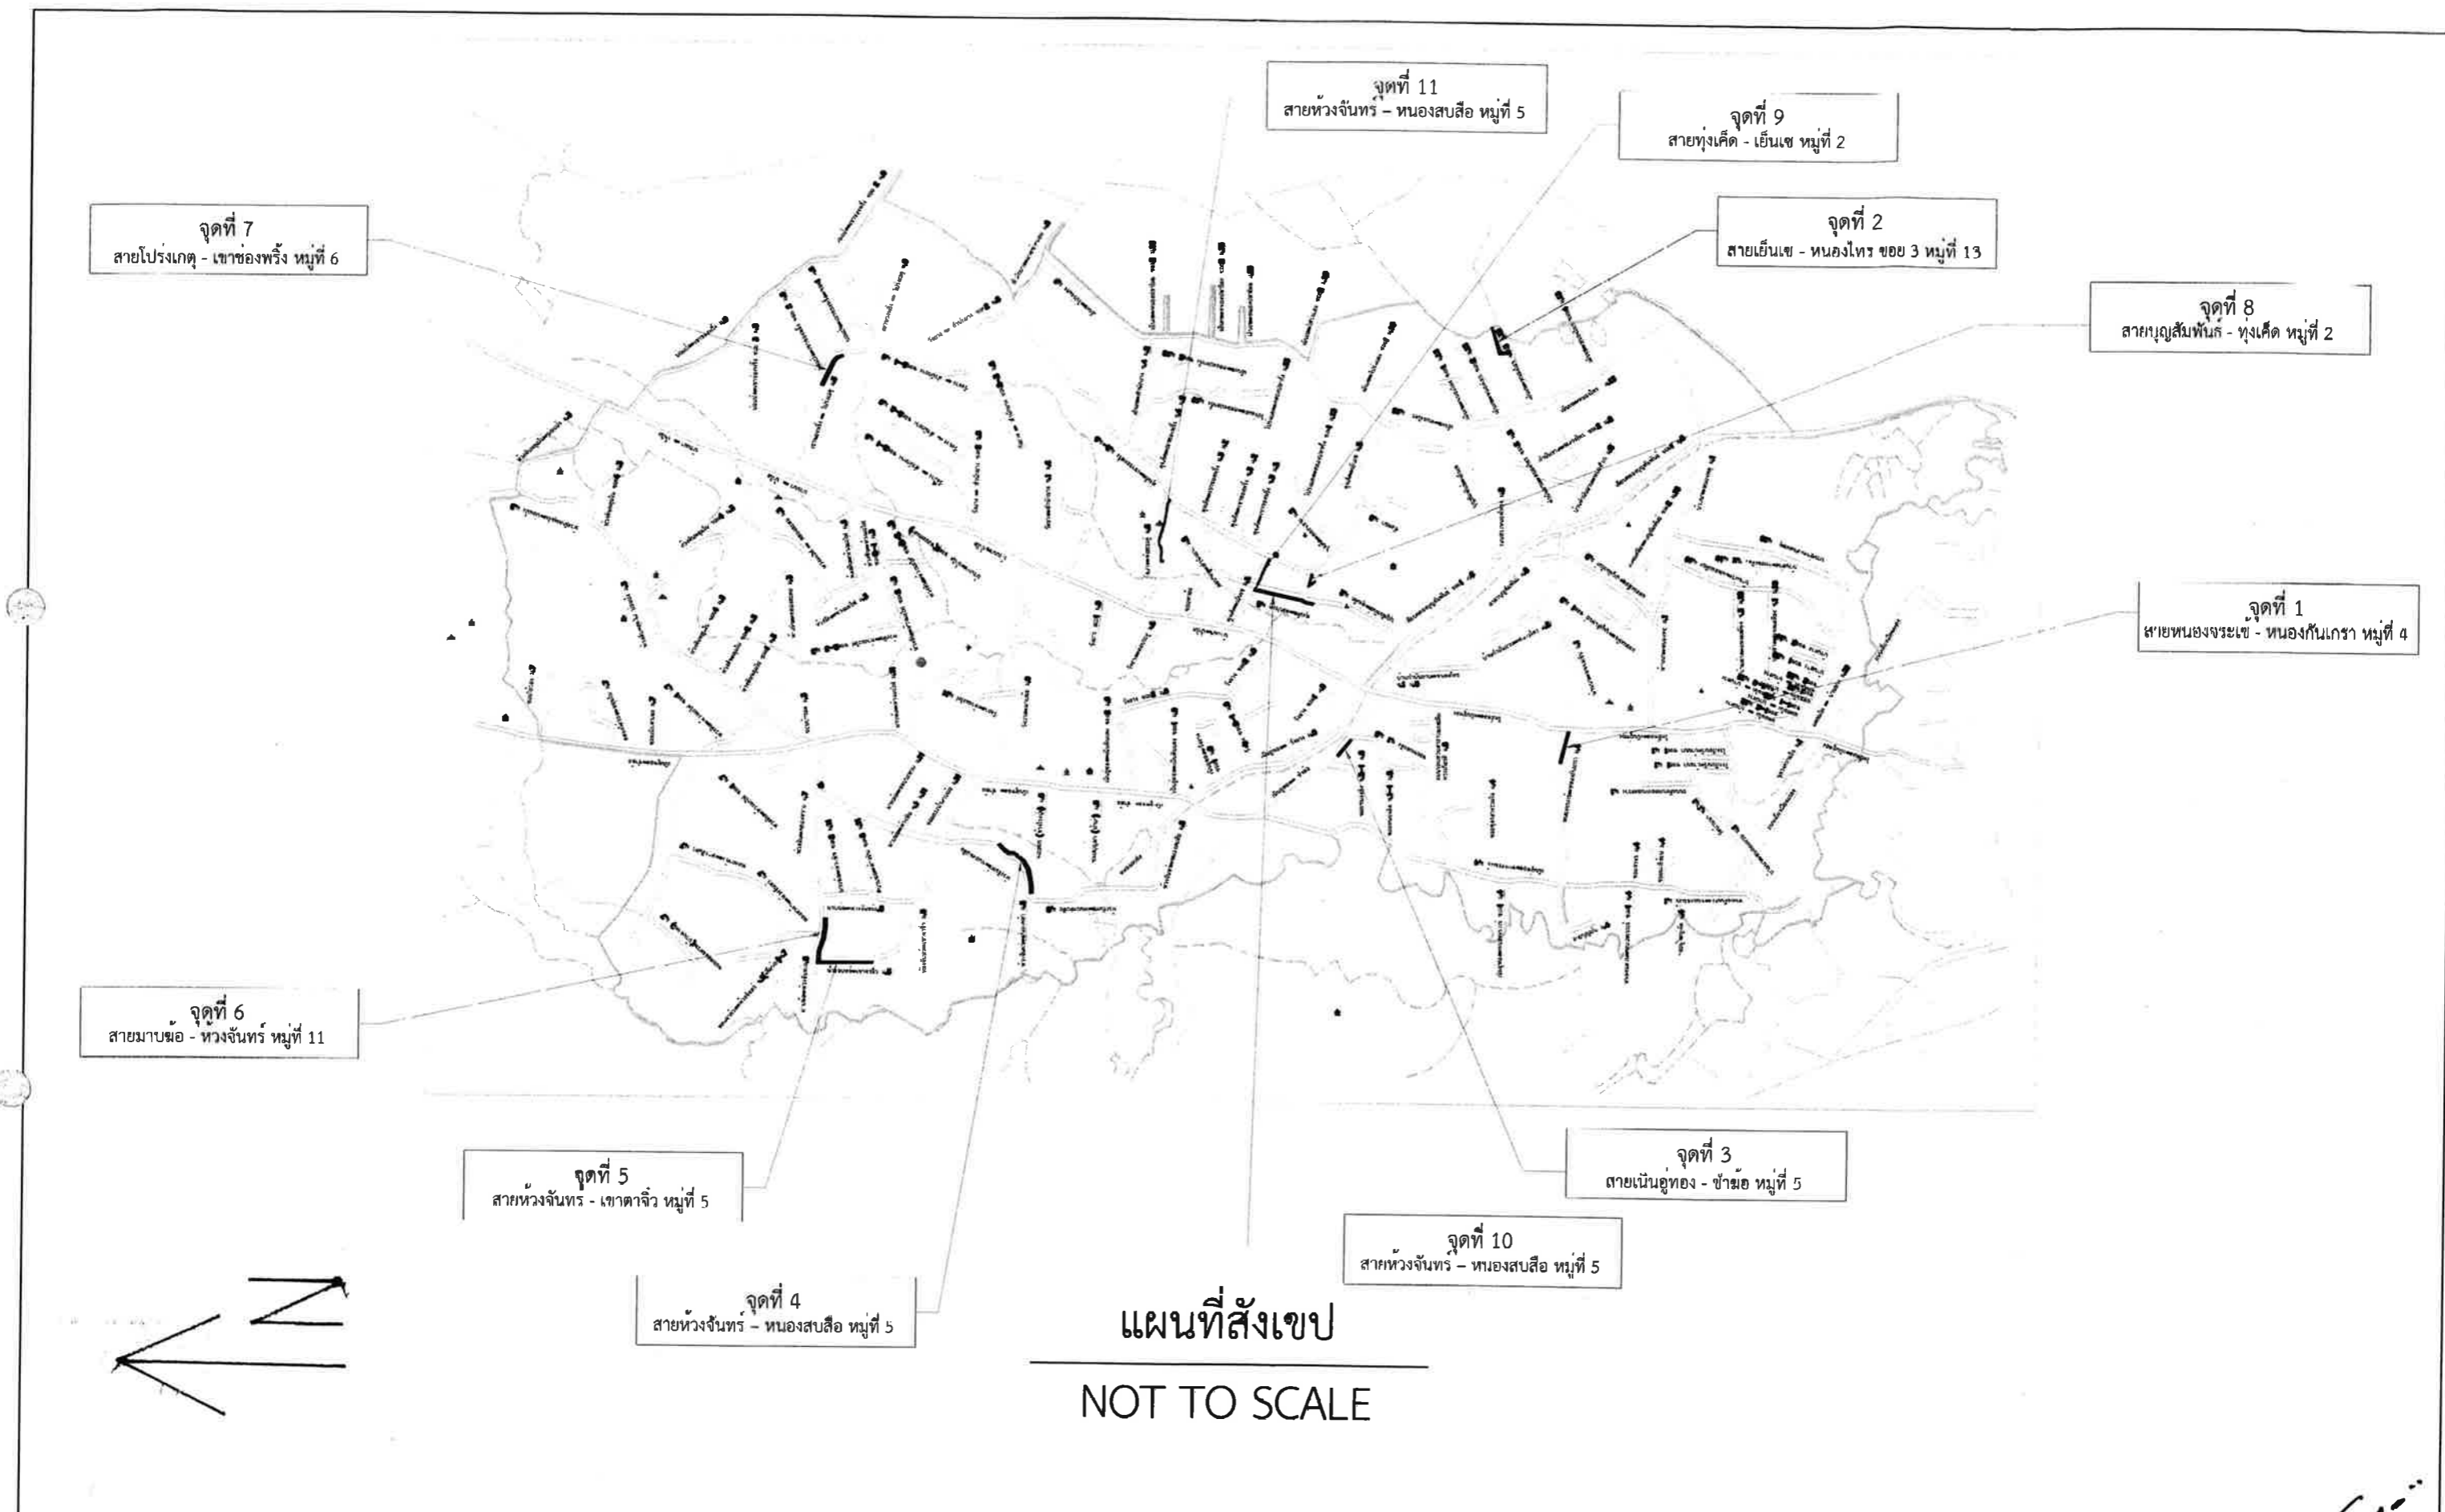


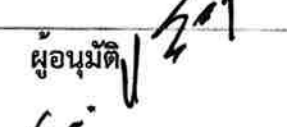



	โครงการ	แบบแสดง :	สำรวจ	เขียนแบบ	ผู้ตรวจ	เห็นชอบ	งบ 1,200 นายบรรจบ แวดี รองนายกเทศมนตรีตำบลบ้านนา	ผู้อนุมัติ นายจรัสวัฒน์ แสงสุวรรณ นายกเทศมนตรีตำบลบ้านนา
	สถานที่ก่อสร้าง	Drawing No. : Scale : DATE : Paper Size :	Page No. : นายธนธรรม เหลียว ผู้ช่วยนายก อบจ.	นายอภิสิทธิ์ พันธะ ผู้ช่วยนายก อบจ.	นายวุฒิไกร บุตรศรี ผู้อำนวยการกองช่าง	นายอิทธิพงศ์ ชำนาญ ปลัดเทศบาลตำบลบ้านนา		

โครงการขยายเขตระบบประปาภายในตำบลบ้านนา อำเภอแกลง จังหวัดระยอง
ปริมาณงาน วางท่อ PVC ชั้น 8.5 ขนาด ศก.2 นิ้ว ระยะทางรวม 2,630 เมตร และวางท่อ PVC ชั้น 8.5 ขนาด ศก.4 นิ้ว
ระยะทางรวม 1,720 เมตร รวมปริมาณระยะทางทั้งหมด 4,350 เมตร พร้อมอุปกรณ์อื่นๆตามที่กำหนด

แบบแสดงรายละเอียดปริมาณงาน

1. สายหนองจระเข้ - หนองกันเกรา หมู่ที่ 4 วางท่อพีวีซี ชั้น 8.5 ขนาดเส้นผ่านศูนย์กลาง 2 นิ้ว ติดตั้งประตุน้ำพีวีซีขนาดเส้นผ่านศูนย์กลาง 2 นิ้ว รวมระยะทาง 80 เมตร
2. สายเย็นเซ - หนองไทร ซอย 3 หมู่ที่ 13 วางท่อพีวีซี ชั้น 8.5 ขนาดเส้นผ่านศูนย์กลาง 2 นิ้ว ติดตั้งประตุน้ำพีวีซีขนาดเส้นผ่านศูนย์กลาง 2 นิ้ว รวมระยะทาง 254 เมตร
3. สายเนินอุทอง - ชำม่อ หมู่ที่ 5 วางท่อพีวีซี ชั้น 8.5 ขนาดเส้นผ่านศูนย์กลาง 4 นิ้ว รวมระยะทาง 280 เมตร
4. สายห้วงจันทร์ - หนองสับสือ หมู่ที่ 5 วางท่อพีวีซี ชั้น 8.5 ขนาดเส้นผ่านศูนย์กลาง 2 นิ้ว รวมระยะทาง 467 เมตร
5. สายห้วงจันทร์ - เขาตาจิ๋ว หมู่ที่ 5 วางท่อพีวีซี ชั้น 8.5 ขนาดเส้นผ่านศูนย์กลาง 2 นิ้ว รวมระยะทาง 758 เมตร
6. สายมาบม้อ - ห้วงจันทร์ หมู่ที่ 11 วางท่อพีวีซี ชั้น 8.5 ขนาดเส้นผ่านศูนย์กลาง 2 นิ้ว ติดตั้งประตุน้ำพีวีซีขนาดเส้นผ่านศูนย์กลาง 2 นิ้ว รวมระยะทาง 580 เมตร
7. สายโปรงเกตุ - เขาช่องฝรั่ง หมู่ที่ 6 วางท่อพีวีซี ชั้น 8.5 ขนาดเส้นผ่านศูนย์กลาง 2 นิ้ว รวมระยะทาง 291 เมตร
8. สายบุญสัมพันธ์ - หุ้งเค็ด หมู่ที่ 2 วางท่อพีวีซี ชั้น 8.5 ขนาดเส้นผ่านศูนย์กลาง 2 นิ้ว รวมระยะทาง 200 เมตร
9. สายหุ้งเค็ด - เย็นเซ หมู่ที่ 2 วางท่อพีวีซี ชั้น 8.5 ขนาดเส้นผ่านศูนย์กลาง 4 นิ้ว รวมระยะทาง 270 เมตร
10. สายหุ้งเค็ด - ต่อประดู่ หมู่ที่ 2 วางท่อพีวีซี ชั้น 8.5 ขนาดเส้นผ่านศูนย์กลาง 4 นิ้ว รวมระยะทาง 430 เมตร
11. สายวังยาง - ต่อประดู่ หมู่ที่ 6 วางท่อพีวีซี ชั้น 8.5 ขนาดเส้นผ่านศูนย์กลาง 4 นิ้ว รวมระยะทาง 740 เมตร

	โครงการ โครงการขยายเขตระบบประปาภายในตำบลบ้านนา อำเภอแกลง จังหวัดระยอง	แบบแสดง : Drawing No. : Scale : Page No. :		สำรวจ  นายธนธรรม เฉลียว ผู้ช่วยนายก อบ.ร.	เขียนแบบ  นายอภิสิทธิ์ พันธะแดง ผู้ช่วยนายช่างเขียนแบบ	ผู้ตรวจ  นายวุฒิไกร บุตรศรี ผู้อำนวยการกองช่าง	เห็นชอบ  นายอิทธิพงศ์ ชำนาญ ปลัดเทศบาลตำบลบ้านนา	ผู้อนุมัติ  นายจิรวัฒน์ แสงศิระฤทธิ์ นายกเทศมนตรีตำบลบ้านนา
	สถานที่ก่อสร้าง ตำบลบ้านนา อำเภอแกลง จังหวัดระยอง	DATE : Paper Size :						


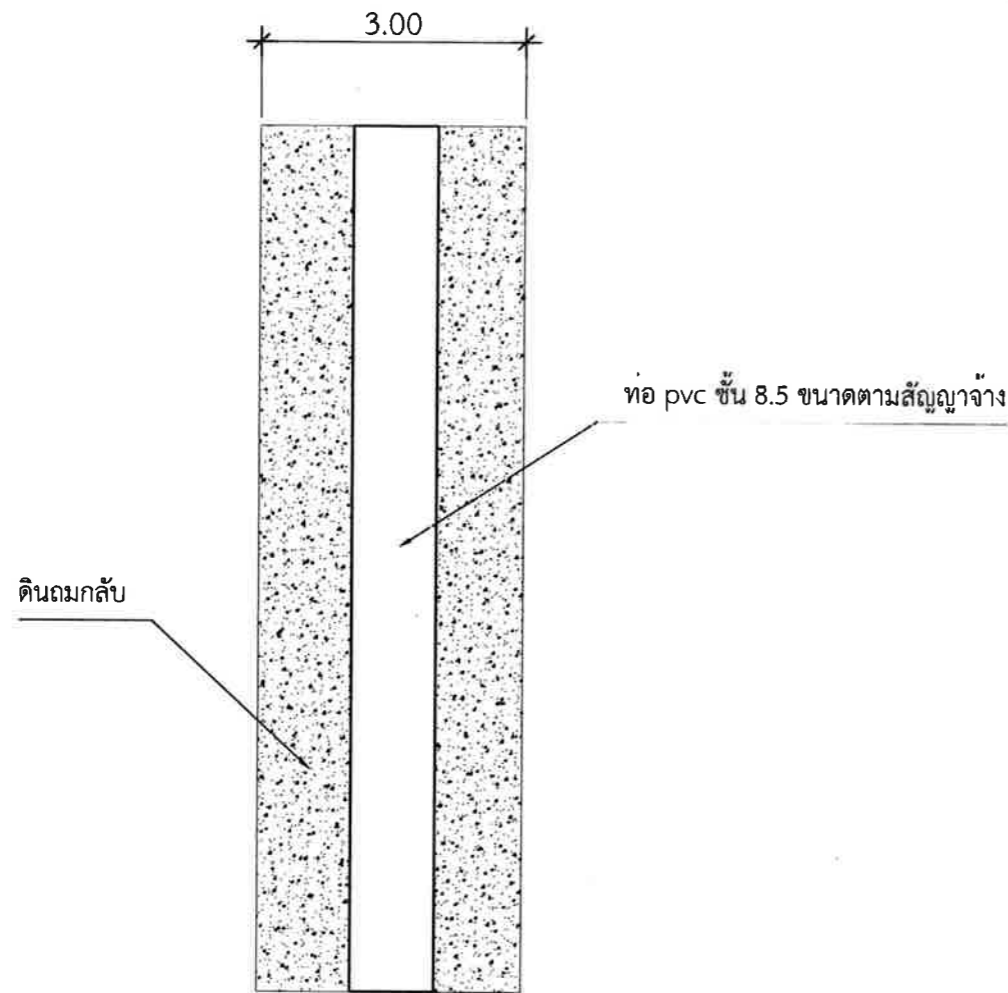


รูปแปลนมาตรฐานงานวางท่อประปา

รายการประกอบแบบงานขุดวางท่อประปา

1. ผู้รับจ้างต้องดำเนินการขนย้าย กองและปรับเกลี่ยดินจากการขุดให้เรียบรอยไม่กีดขวางทางน้ำ และการสัญจรคมนาคม
2. ในกรณีที่ปัญหาเรื่องที่ดินอันเป็นเหตุให้ผู้รับจ้างไม่สามารถเข้าปฏิบัติงานก่อสร้างตามสัญญาได้ ผู้ว่าจ้างสงวนสิทธิติดงานตามสัญญาออกบางส่วน หรือยกเลิกสัญญาทั้งหมดแล้วแต่กรณี โดยผู้รับจ้างไม่มีสิทธิเรียกร้องค่าเสียหายใด ๆ จากผู้ว่าจ้าง
3. ผู้รับจ้างจะต้องตรวจสอบแบบและรายละเอียดโดยถี่ถ้วน หากปรากฏว่า แบบและรายละเอียดดังกล่าวมีการขัดแย้ง คลาดเคลื่อน หรือผิดพลาด ผู้รับจ้างต้องรายงานให้คณะกรรมการตรวจการจ้างทราบทันที และคณะกรรมการตรวจการจ้างหรือผู้ว่าจ้างจะเป็นผู้พิจารณาวินิจฉัย คำวินิจฉัยของคณะกรรมการตรวจการจ้างหรือผู้ว่าจ้าง ผู้รับจ้างต้องปฏิบัติตามโดยเคร่งครัดและถือเป็นอันยุติ
4. ความเสียหายจากการขุดวางท่อ เช่น ท่อประปาแตก สายไฟฟ้าขาด หรือทรัพย์สินของทางราชการหรือประชาชนเสียหาย ฯลฯ ผู้รับจ้างจะต้องดำเนินการซ่อมแซมหรือชดเชยให้อยู่ในสภาพเดิมโดยเร็ว
5. การเดินท่อประปาผ่านถนน เช่น ถนนลาดยาง ถนนคอนกรีตเสริมเหล็ก ถนนลูกรัง ถนนหินคลุก ฯลฯ ผู้รับจ้างจะต้องดำเนินการซ่อมแซม ให้อยู่ในสภาพเดิมโดยเร็ว
6. แนวการเดินท่อเมนจ่ายน้ำสามารถเปลี่ยนแปลงได้ตามความเหมาะสม แต่จำนวนความยาวและปริมาณท่อต้องเท่าเดิม
7. ใช้ท่อ PVC, ชั้น 8.5 มอก. 17-2561 เช่น ท่อน้ำไทย ตราช้าง อริยะ หรืออื่นๆ ตามที่ผู้ว่าจ้างกำหนดโดยให้ผู้รับจ้างยื่นเอกสารท่อ PVC, ชั้น 8.5 มอก 17-2561 ก่อนดำเนินงานวางท่อ
8. ผู้รับจ้างจะต้องประสานระบบจ่ายน้ำท่อแทนต์ของประปาหมู่บ้านกับมิเตอร์น้ำประปาของครัวเรือนผู้ใช้น้ำในเขตพื้นที่โครงการทั้งหมด

รูปตัด A

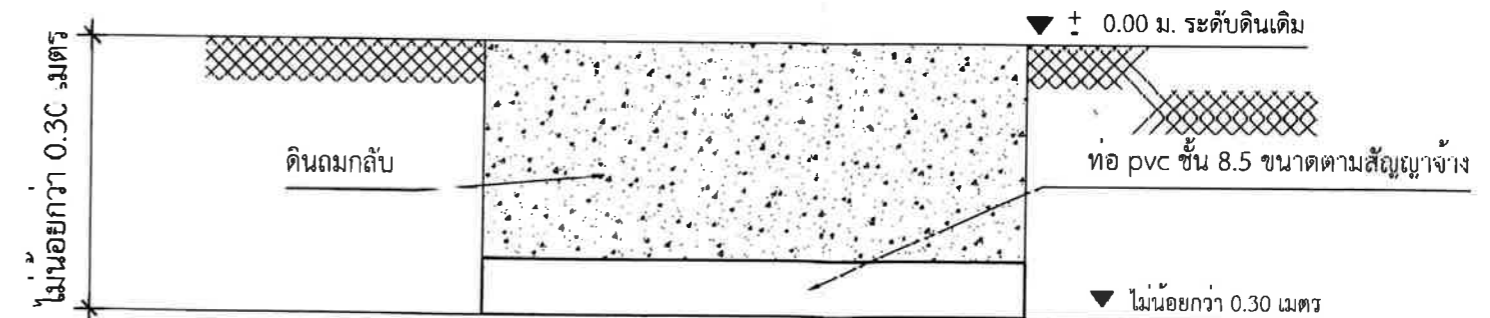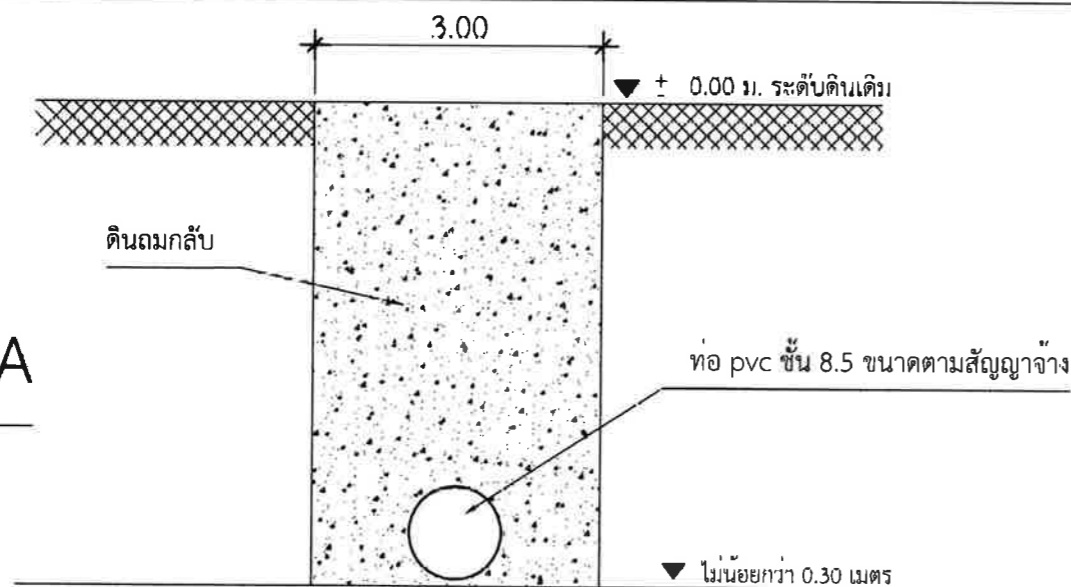

รูปตัด B

	โครงการ โครงการขยายระบบประปาภายในตำบลบ้านนา อำเภอแกลง จังหวัดระยอง	แบบแสดง : Drawing No. : Scale : Page No. :		สำรวจ น.กษณสรณ์ เมธิยา ผู้ช่วยนายช่างโยธา	เขียนแบบ น.กษณสรณ์ เมธิยา ผู้ช่วยนายช่างเขียนแบบ	ผู้ตรวจ น.กษณสรณ์ เมธิยา ผู้อำนวยการกองช่าง	เห็นชอบ น.กษณสรณ์ เมธิยา ปลัดเทศบาลตำบลบ้านนา	ผู้อนุมัติ น.กษณสรณ์ เมธิยา นายกเทศมนตรีตำบลบ้านนา
	สถานที่ก่อสร้าง ตำบลบ้านนา อำเภอแกลง จังหวัดระยอง	DATE : Paper Size :	ฉบับ 11205 นายจิรวัฒน์ แห่งทิพสุทธิ์ รองนายกเทศมนตรีตำบลบ้านนา	ฉบับ 11205 นายจิรวัฒน์ แห่งทิพสุทธิ์ นายกเทศมนตรีตำบลบ้านนา				