


แบบก่อสร้างโครงการระบบประปาบาดาลโดยไฟฟ้าและพลังงานแสงอาทิตย์ (เพื่อประหยัดพลังงาน)
และเพื่อป้องกันภัยพิบัติ

ประจำปีงบประมาณ พ.ศ. 2567

ดำเนินการโดย

XX

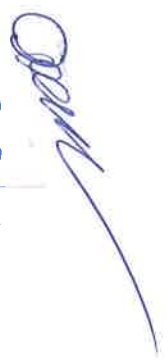

(นางสาวอรรณี ศรีสุราษฎร์)
รองปลัดเทศบาลตำบลแพ

จำลองไท

(วิศวกร อนุสรณ์)
นักพัฒนาชุมชนชำนาญการ



(นายสันติสุข แก้วฝ่าย)
นายช่างโยธาชำนาญงาน



(นางสาวอรรณี ศรีสุราษฎร์)
วิศวกรไฟฟ้า

สารบัญแบบ

แบบเลขที่	ชื่อแบบ	แผ่นที่	รวม
1	แผนผังแสดงระบบประปาบาดาล พร้อมติดตั้งเครื่องสูบน้ำ และวางท่อกระจายน้ำ	1 - 1	1
2	ชุดอุปกรณ์ปากบ่อน้ำบาดาล	1 - 2	2
3	การเดินท่อส่งน้ำและการเชื่อมต่อ	1 - 5	5
4	ถังเหล็กเก็บน้ำ ขนาด 150 ลบ.ม.	1 - 5	5
5	ท่อถังเหล็กเก็บน้ำชนิดรักษาแรงดัน ขนาด 100 ลบ.ม.	1 - 4	4
6	โครงสร้างรับแผงเซลล์แสงอาทิตย์	1 - 7	7
7	อาคารสูบน้ำลำเลียงรูป	1 - 1	1
8	ป้ายโครงการ	1 - 2	2
รวมทั้งหมด		27	แผ่น



(นางสาวอรวรดี ศรีสุราช)
รองปลัดเทศบาลตำบลแพต

เจ้าสิทธิ

(นิรันดร์ อนุสุวรรณ)

นักพัฒนาชุมชนชำนาญการ




(นายสันติสุข แก้วฝ่าย)
นายช่างโยธาชำนาญงาน




(นางสาวอรวรดี ศรีสุราช)

วิศวกรไฟฟ้า

โครงการ	ระบบประปาบาดาลโดยไฟฟ้า และพลังงานแสงอาทิตย์ (เพื่อประโยชน์สุขของประชาชน) และเพื่อป้องกันน้ำท่วมภัย
งบประมาณปี พ.ศ.	2567
หน่วยงาน	เทศบาลตำบลแพต
เรื่องแบบ	
ตรวจสอบ	
อนุมัติ	
แสดงแบบ	
สารบัญแบบ	
มาตรฐาน	
รายการแก้ไข	
ครั้งที่	รายการ
วันที่	
แบบมาตรฐาน	แผ่นที่
จำนวนแผ่นทั้งหมด	53 แผ่น

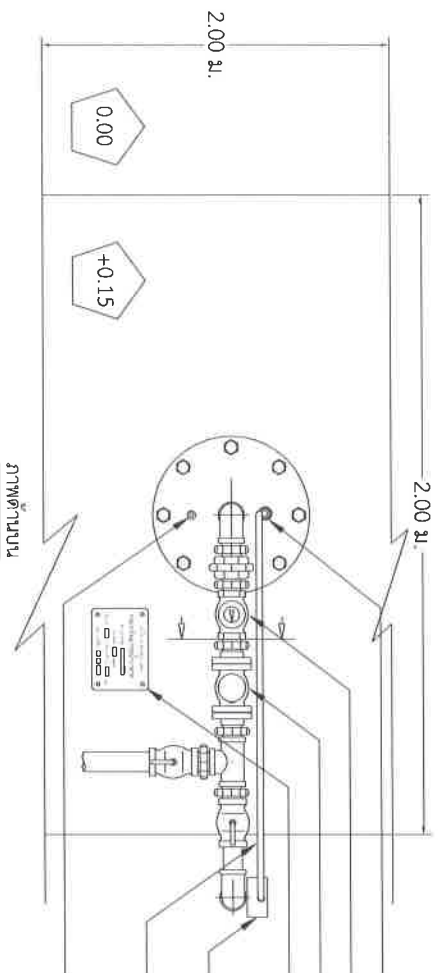

ชุดรื้อสายไฟฟ้า
วาล์วกันล้นของเครื่องวัด Smart Check Valve ขนาด 2 นิ้ว
มาตรวัดน้ำระบบแม่เหล็ก ขนาด 2 นิ้ว
แม่ข่ายแบบแม่เหล็กอัตโนมัติ
กล่องพักสายไฟ
(ตัวกล่องป้องกันน้ำเข้าสามารถใช้งานได้ทั้งกลางแจ้ง)
ท่อร้อยสายไฟ ขนาด 3 นิ้ว (เหลือง) สำหรับสาย
ไฟฟ้า VCT 4-Dx40 ตร.มม.
ปลั๊กอุดเกลียวของเหล็ก ขนาด 3 นิ้ว

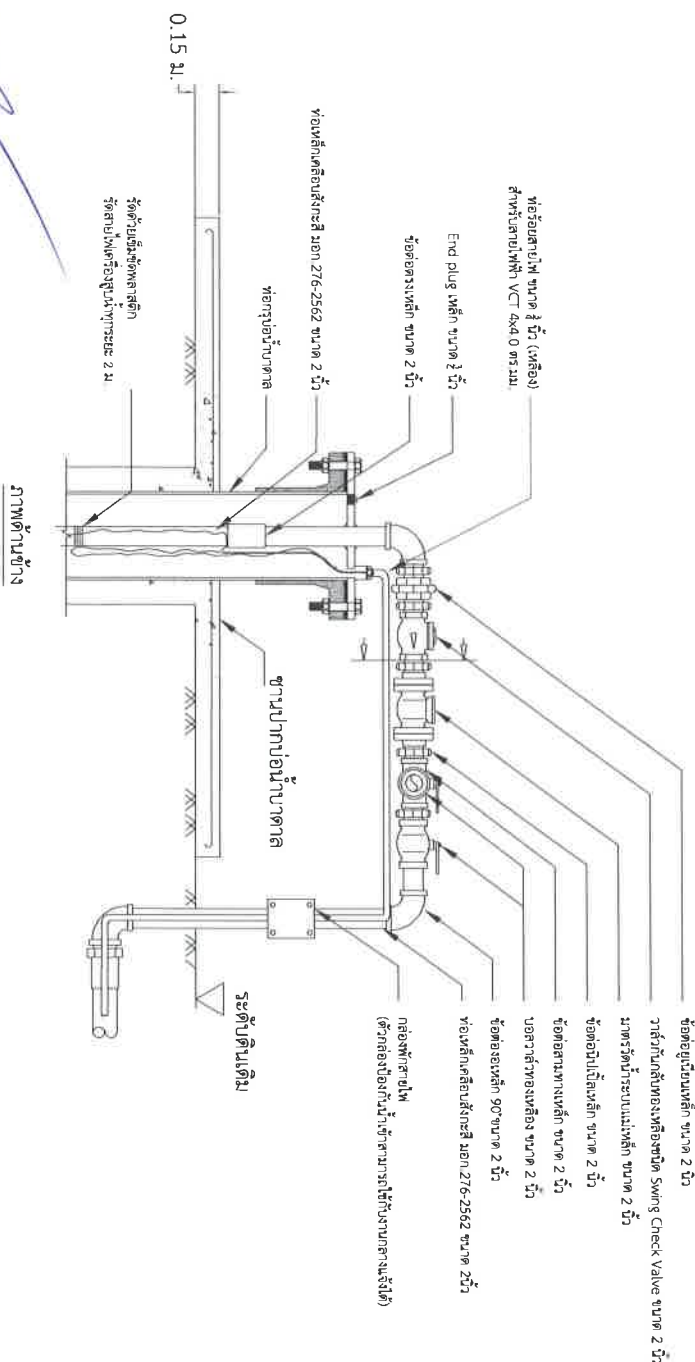

ข้อต่อยูนิแมเหล็ก ขนาด 2 นิ้ว
วาล์วกันล้นของเครื่องวัด Smart Check Valve ขนาด 2 นิ้ว
มาตรวัดน้ำระบบแม่เหล็ก ขนาด 2 นิ้ว
ข้อต่อแม่เหล็ก ขนาด 2 นิ้ว
ข้อต่อสามทางเหล็ก ขนาด 2 นิ้ว
บอกละเอียดของเครื่อง ขนาด 2 นิ้ว
ข้อต่อของเหล็ก 90° ขนาด 2 นิ้ว
ท่อเหล็กเคลือบสังกะสี มอก 276-2562 ขนาด 2 นิ้ว
กล่องพักสายไฟ
(ตัวกล่องป้องกันน้ำเข้าสามารถใช้งานได้ทั้งกลางแจ้ง)

(นางสาววราวดี ศรีสุราษฎร์)
รองปลัดเทศบาลตำบลแพต

[Signature]

จำลองโพ

(นิรันดร์ อนุสุวรรณ)

การติดตั้งชุดประกอบปากบ่อน้ำบาดาล

นักพัฒนาชุมชนชำนาญการ



(นายสันติสุข แก้วฝ่าย)
นายช่างโยธาชำนาญงาน

[Signature]

(นายชวาทชัย ศิษะโรจน์)

วิศวกรไฟฟ้า

โครงการ	ระบบประปาบาดาลโดยไฟฟ้า และพลังงานแสงอาทิตย์ (เพื่อประหยัดพลังงาน และเพื่อป้องกันภัยพิบัติ)
งบประมาณปี พ.ศ.	2567
หน่วยงาน	เทศบาลตำบลแพต
เดือนแบบ	เดือนแบบ
ตรวจสอบ	<i>[Signature]</i>
อนุมัติ	<i>[Signature]</i>
แสดงแบบ	การติดตั้งชุดอุปกรณ์ปากบ่อน้ำบาดาล
มาตราส่วน	
รายการแก้ไข	
ครั้งที่	ครั้งที่
รายการ	วันที่
จำนวนหน้าทั้งหมด	2 หน้า

 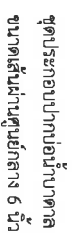

จำลอง

(นิรันดร์ อนันตารมณ์)

นักพัฒนาชุมชนภาคการ

ชุดประกอบปากบ่อน้ำบาดาล


(นายณัฐกร แก้วฝ่าย)

นายสง่า โยธธา รองนายก อบจ.น่าน

[illegible]

ਅੰਤਰਰਾਸ਼ਟਰੀ

[illegible]

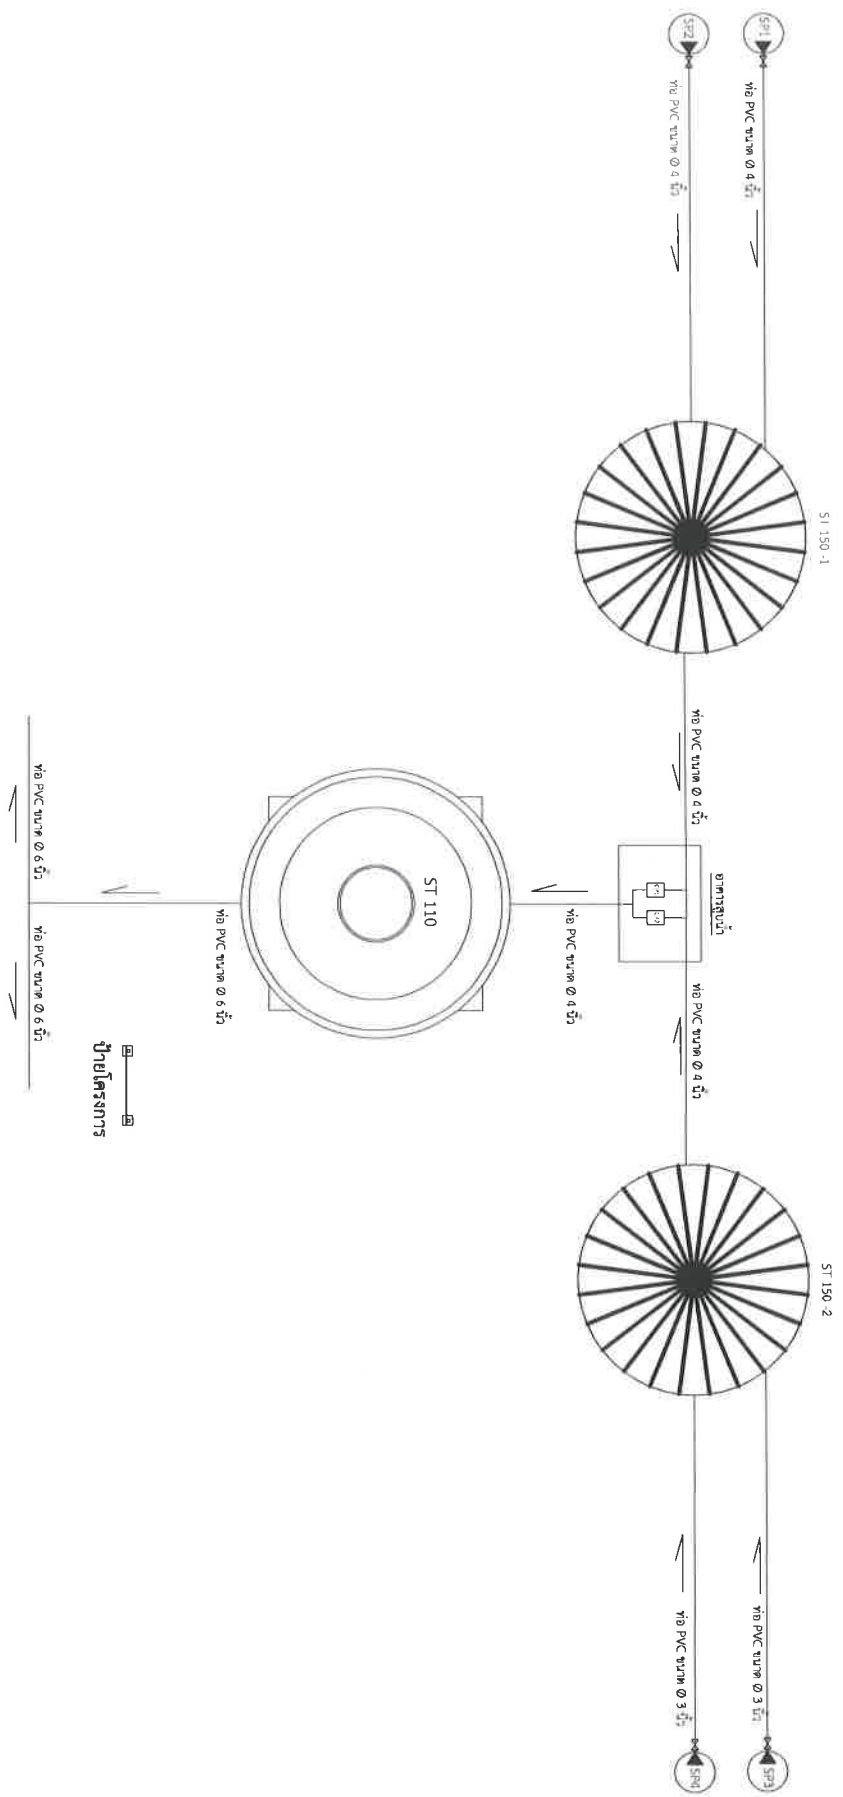

[Handwritten signature]

จำลิบเท

[Handwritten mark]

(นางสาวอภิวรรตี ศรีสุราษฎร์)
รองปลัดเทศบาลตำบลแพต

(นิรันดร์ อนุสุวรรณ)

แผนผังการเชื่อมต่อระบบท่อ

[Handwritten signature]

(นายสันติสุข แก้วผาย)
นายกองค์การบริหารส่วนตำบล

[Handwritten mark]

(นายท้าวคำซ่ง สิมะขันธ์)
วิศวกรไฟฟ้า

โครงการ	
ระบบประปาเทศบาลตำบลแพต	
และพลังงานแสงอาทิตย์	
(เพื่อประโยชน์สาธารณะ)	
และเพื่อป้องกันน้ำท่วมภัย	
วันที่รับงาน	พ.ศ. 2567
ผู้รับงาน	เทศบาลตำบลแพต
ผู้จัดทำแบบ	
ตรวจสอบ	<i>[Handwritten signature]</i>
อนุมัติ	<i>[Handwritten signature]</i>
แนบแบบ	
การดำเนินการและการเชื่อมต่อ	
แบบร่างส่วน	
รายการแก้ไข	
ครั้งที่	รายการ วันที่
จำนวนแบบทั้งหมด	5 แบบ
แบบหมายเลข	3 แบบที่ 1

ส่วนถังเหล็กเก็บน้ำขนาด 150 ลูกบาศก์เมตร



ระบบระบบบำบัดอากาศโดยไฟฟ้า
และพลังงานแสงอาทิตย์
(เพื่อประหยัดพลังงาน)
และเพื่อป้องกันกับปัญหาภัย

และเพื่อป้องกันภัย

นางประมาณี พ.ศ.
2567

PLATE 11

เทศบาลตำบลแพะ

សេចក្តីសម្រេច

9520

1000000

১৫৫৫

1100

และขยายวงเทินท์ออกจากอณานิคมมา
ไปยังถึงหลักกับน้ำจนมา 250 ล.บ.น.

અનુસૂચિત

RESULTS

657

[illegible][illegible][illegible]

--	--

Methods

၂၇၈၂၆

7

รองปลัดเทศบาลตำบลแพด

แบบขยายการเติบโตจากเป้าหมายตลาดไปยังถึงหลักเป้าหมายขนาด 150 ล้านบาท

จำสไบโศก


(๒๖๕๖) (๒๖๕๖)

แบบประเมินผู้เข้ารับการ

(นายสันติสุข แก้วฝ่าย,
นายช่างโยธาชำนาญงาน)

(1) 2015-2016

உதாரணம்

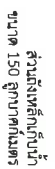**โครงการ**

กรณีการปฏิบัติงานของบุคลากร
(เพื่อประสิทธิภาพ)

นางประมาณี พ.ศ.
2567

מלכות

เทศบาลตำบลแพะ

เขียนแบบ

05720225

เก็บ

ପଞ୍ଚମାଳ

אשר

แบบขยายการตีพิมพ์ออกถึงเหลืักที่เ้า
ชวาค 250 ถบ. 1 ไปยังอาการตุษา

--	--

--	--

1	2	
---	---	---	---	---	---	---	---	---	----	----	-----	-----	

המחבר

சார்வகம்

(นางสาววราวุธ ศรีสุราษฎร์)
รองปลัดเทศบาลตำบลแพต

แบบขยายการเดินเท้าจากหลักเกณฑ์ขนาด 150 ซม. ไปยังอาคารสูง

จำลอง

๑๙๕๕ (พ.ร.บ.๑๙๕๕)



ศูนย์บริการ

(นายสันติสุข แก้วฝ่าย)


นางกัญญาชญาตรี

(9) $\frac{1}{2} \frac{d}{dt} \left(\frac{1}{2} \frac{d^2}{dt^2} \right) = \frac{1}{2} \frac{d^3}{dt^3}$

အသံအသွယ်

โครงการ	ระบบงบประมาณโดยอัตโนมัติและคลังงานสารพัดชัย (เพื่อประโยชน์ส่วนงาน) และเพื่อป้องกันภัยพิบัติ
งบประมาณปี พ.ศ. 2567	
หน่วยงาน	
ชื่อแผน	
ตรวจสอบ	
อนุมัติ	
แผนงาน/โครงการ	แผนงาน: ขยายบริการคลังสินค้า งบฯ 250 ล้านบาท ไปยังสาขาอื่นๆ
รายการแก้ไข	
ครั้งที่	รายการ
จำนวนแก้ไขทั้งหมด	5 หน้า

ท่อเหล็กเส้นเชื่อมเหล็ก มอก 276-2562 ขนาด 100 ซม.ม.

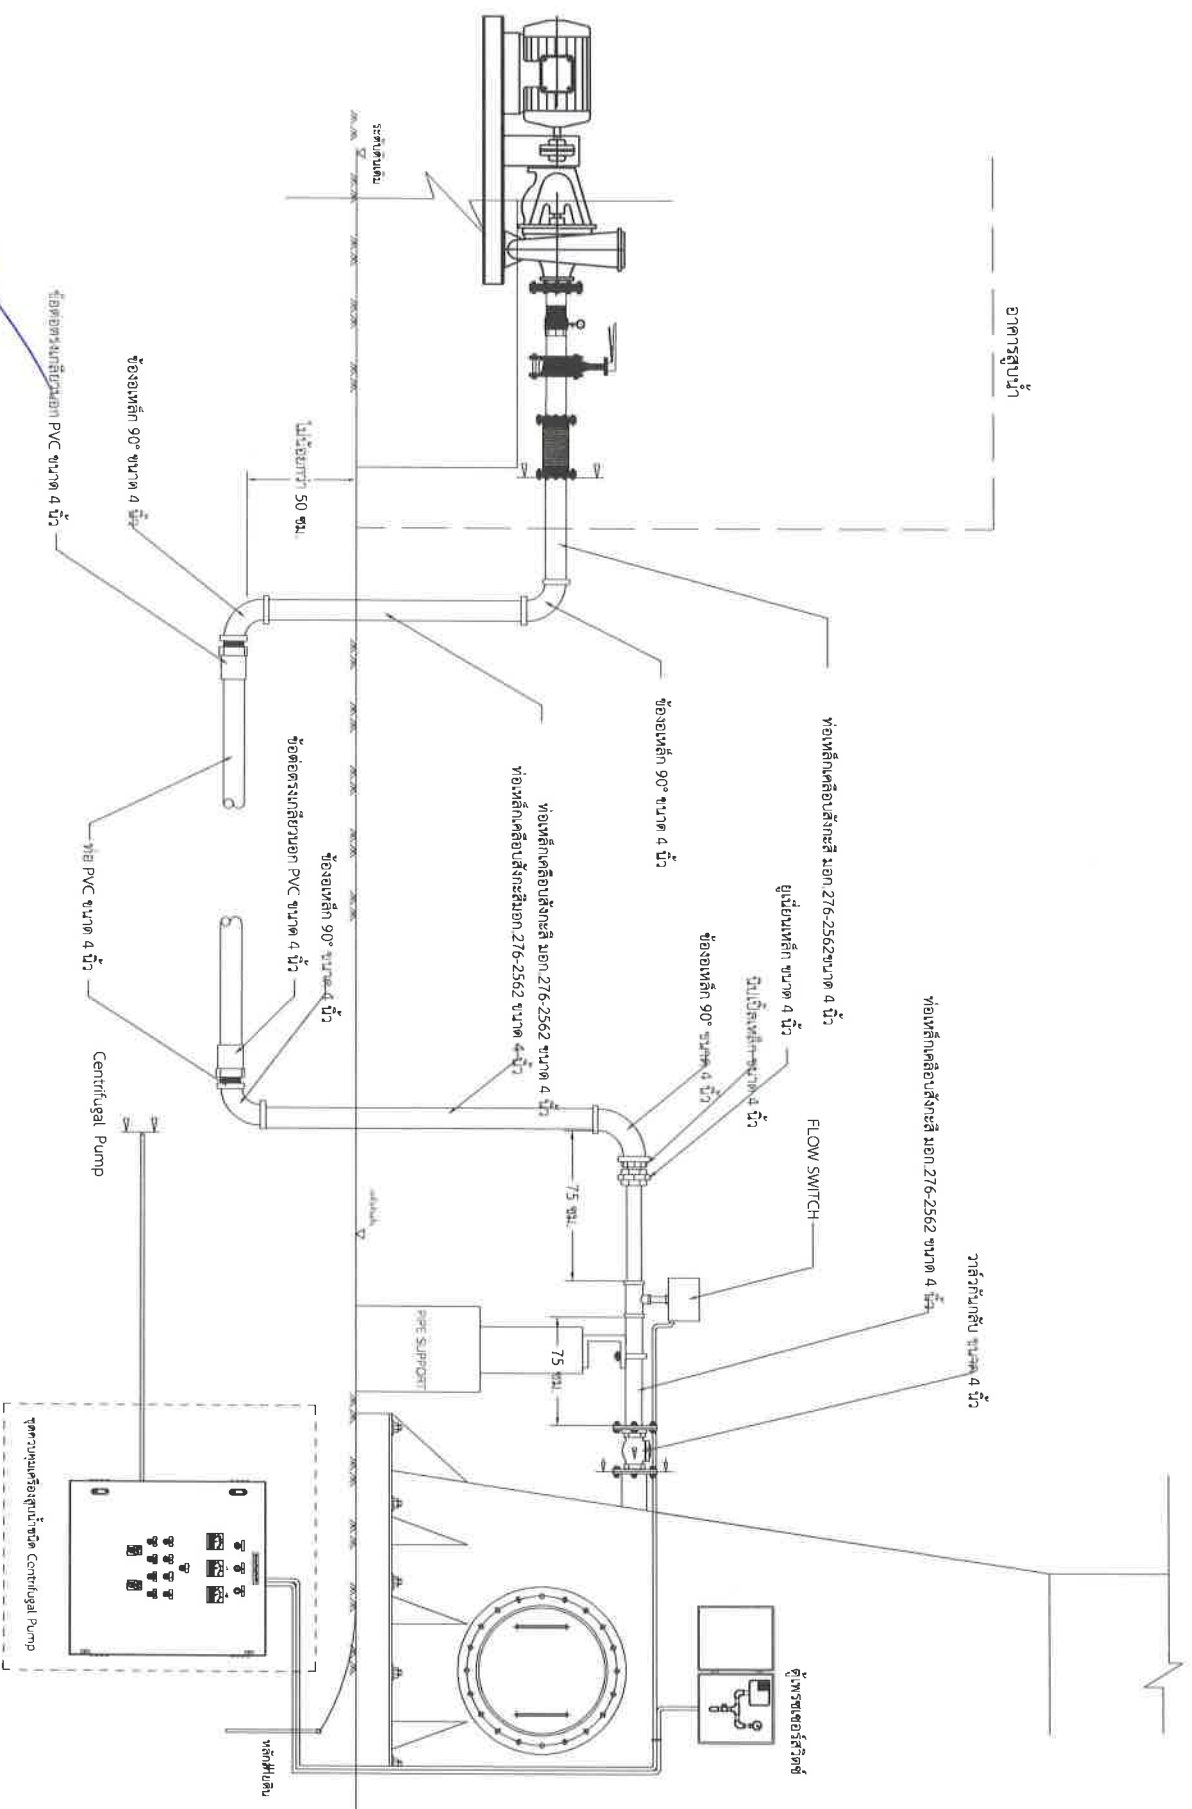

แบบขยายการเดินท่อจากอาคารสูบน้ำไปยังห้องเหล็กขนาด 100 ซม.ม.

(นางสาวกวรวดี ศรีสุราษฎร์)

รองปลัดเทศบาลตำบลแพต

จำลอง

(นิรันดร์ อนุสุวรรณ)

นักพัฒนาชุมชนชำนาญการ

(นายสันติสุข แก้วฝ่าย)

นายช่างโยธาชำนาญงาน

(นายเอกวิทย์ อธิษฐาน)

วิศวกรโยธา

โครงการ	ระบบประปาบาดาลใต้ไฟฟ้า
และพลังงานแสงอาทิตย์	(เพื่อประหยัดพลังงาน)
และเพื่อป้องกันน้ำท่วม	
งบประมาณปี พ.ศ. 2567	
หน่วยงาน	
เขียนแบบ	
ตรวจสอบ	
อนุมัติ	
แสดงแบบ	
หมายเหตุ	
จำนวนหน้าทั้งหมด	5 หน้า

มาตรา ๑๕๓ มาตรา ๑๕๔

— វាស់វែងក្នុងក្របខណ្ឌ ៦ ប្រការ

ข้อข้อเหล็ก 90° ขนาด 6 นิ้ว

โทรเลขเลขที่ ๒/๖-๒๕๖๒
ขนาด ๖ นิ้ว

125000 50 01

ระดับต้นเดิม

ระเบียบการระงับข้อพิพาท

ข้อ ๑๐๖ ขนาด 6 นิ้ว

ข้อต่อทรงกลี้นอก PVC ขนาด 6 นิ้ว
ท่อPVC ขนาด 6 นิ้ว

Quail

จ่าสิบโท

อนันต์ (Anant)

នាយកដ្ឋានសេដ្ឋកិច្ច

(លេខ ២២៩ អនក្រ.បណ្តាញ)

[illegible]

உதாரணம்

โครงการ	ระบบประมวลผลโดยไฟฟ้า และพลังงานแสงอาทิตย์ (เพื่อประหยัดพลังงาน) และเชื่อมกับกับเครือข่าย
งบประมาณปี พ.ศ.	2567
หน่วยงาน	
เลขแบบ	
ผู้รับมอบ	ศาสตราจารย์
เห็นชอบ	
อนุมัติ	
แนบแบบ	แนบแบบ
แนบเอกสาร	แนบเอกสาร
จำนวนหน้าทั้งหมด	5 หน้า

(លេខ ១៧ ក្រសួងសេដ្ឋកិច្ច និងហិរញ្ញវត្ថុ)

(นางสาวฉวรวดี ศรีสุราษฎร์)
รองปลัดเทศบาลตำบลพุด


จำสืบท




(นางสาวฉัตรรัตน์ ศรีสุระ)

Chak


แบบขยายของทางคนเข้า-ออก " 2 "

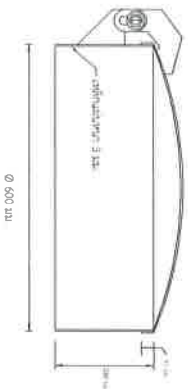


รูปถ่ายของทางคนเขา-ออก "1"

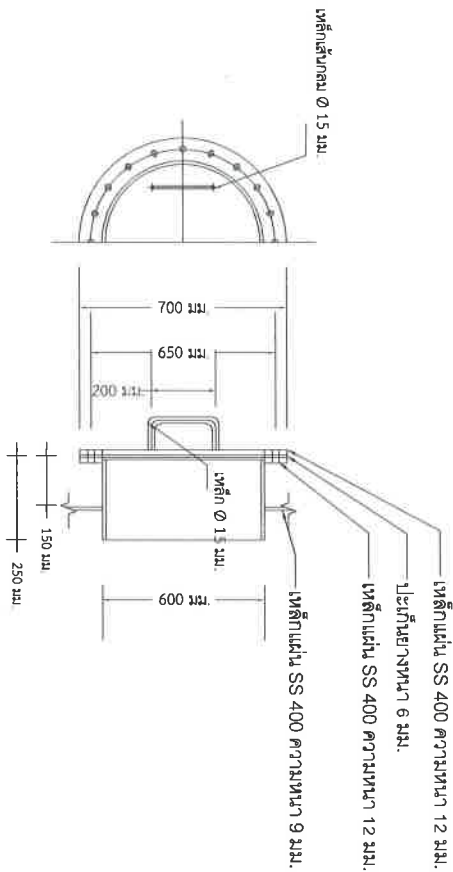

ระดับพื้นที่

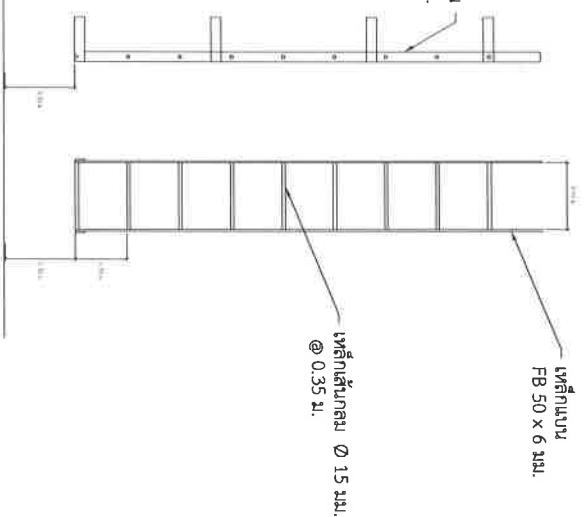

แบบขยาย ๖ ใน ๓ ภายใน ๓

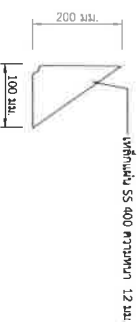

รูปถ่ายหน้าข้าง 1

จำนวน 24 ชีบ โดยแบ่งระยะในการติดไฟให้เท่ากัน

จำลอง

อนสุวรรณ) (มรณดำ)




การพัฒนาระบบการ


(นายสุเมต คุ้มภัย)

นายช่างโยธาชำนาญงาน


အသံအသွယ်အသွယ်အသွယ်

 Углекислота

โครงการ	ระบบระบบอาคารโดยไฟฟ้า และพลังงานแสงอาทิตย์ (เพื่อใช้ประโยชน์ในงาน) และเพื่อป้องกันแผ่นดินไหว
งบประมาณ ปี พ.ศ.	2567
หน่วยงาน	เทศบาลตำบลแม่พรว
ชื่อแผน	
ตรวจสอบ	
เห็นชอบ	
อนุมัติ	
แนบแผน	รายละเอียดสิ่งก่อสร้าง รวมค่าจ้าง 150 ล้านบาท
นำทราบ	
รายการแก้ไข	
ครั้งที่	รายการ วันที่
จำนวนหน้าทั้งหมด	5 หน้า

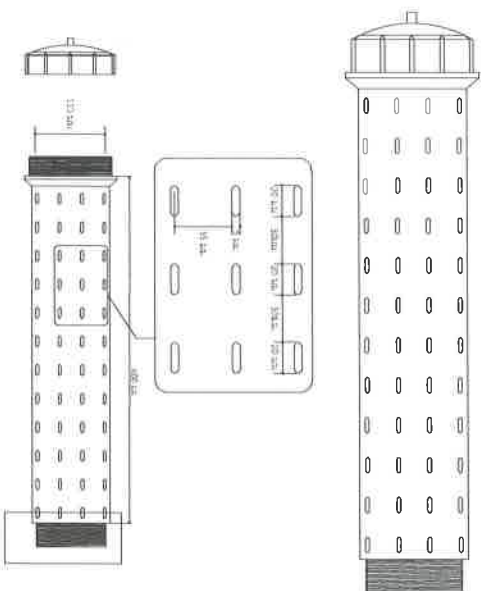

แบบขยายอาคารจากแปลนสถาปัตย์ PP (Polypropylene) ชนิดแผ่นรูป

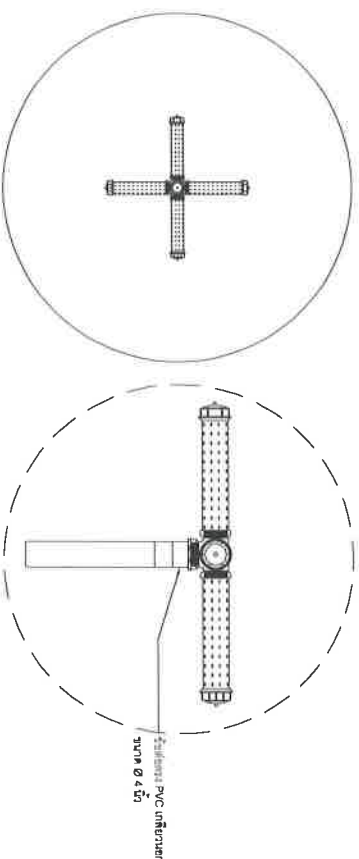

แบบขยายอาคารติดตั้งอาคารจากแปลนสถาปัตย์ PP

(นางสาวอารวดี ศรีสุราช)
รองปลัดเทศบาลตำบลแพต

จำลองโท
(นิรันดร์ อนุสุวรรณ)

นักพัฒนาชุมชนชำนาญการ

(นายสินธุสุข แก้วฝ่าย)
นายช่างโยธาชำนาญงาน

(นายท้าวภรณ์ชัย วัฒนศิริคำ)
วิศวกรไฟฟ้า

โครงการ	
ระบบระบบอาคารโดยไฟฟ้า	
และพลังงานแสงอาทิตย์	
(เพื่อใช้ประโยชน์ในงาน)	
และเพื่อใช้สำหรับเป็นที่พักอาศัย	
งบประมาณปี พ.ศ. 2557	
หน่วยงาน	
เทศบาลตำบลแพต	
เขียนแบบ	
ตรวจสอบ	
อนุมัติ	
แสดงแบบ	
แบบขยายอาคารจากแปลนสถาปัตย์ PP (Polypropylene) ชนิดแผ่นรูป	
ขนาดส่วน	
รายการแก้ไข	
ครั้งที่	
รายการ	
วันที่	
จำนวนแผ่นทั้งหมด	
จำนวนแผ่นที่พิมพ์	



จำลอง




Q


12/27/20



ලබන අගෝස්තු 25 දින දෙවන දින


จำนวนแผ่นทั้งหมด 4 แผ่น

โครงการ	ระบบงบประมาณโดยไอพีที และพันธมิตรเอกชนไทย (เพื่อประเทศไทย) และเพื่อป้องกันภัยพิบัติน้ำท่วม	
งบประมาณปี พ.ศ.	๒๕๖๗	
หน่วยงานต้นสังกัด	เทศบาลตำบลแม่แพ	
ชื่อแผนงาน		
ตรวจสอบ		
เห็นชอบ		
อนุมัติ		
แนบส่งแบบ	หนังสือแจ้งมติที่ประชุมสภาฯ วันที่ 10 ตุลาคม ๒๕๖๗	
บันทึกข้อความ	-	
รายการแก้ไข		
ครั้งที่	รายการ	วันที่
ฉบับลงนามภาค 5	แผ่นที่ 1	
จำนวนหน้าทั้งหมด	4	หน้า

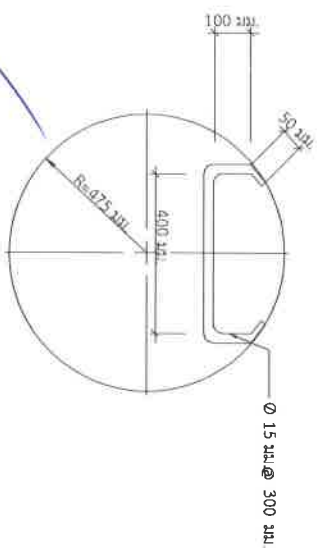


Chad

(นางสาวอรวดี ศรีสุราษฎร์)
รองปลัดเทศบาลตำบลแพด

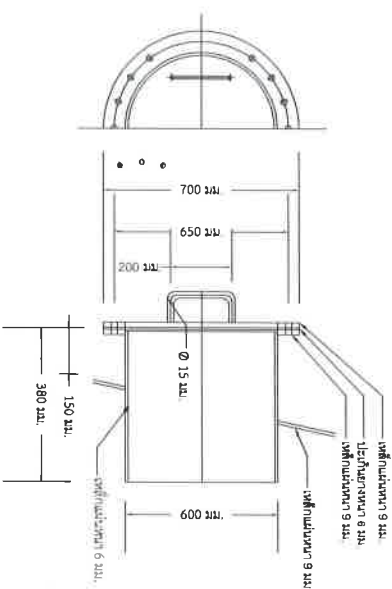

ကုမ္ပဏီမှ Manhole

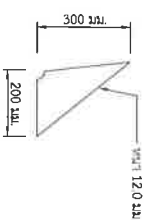

การพัฒนาระบบงาน

จำนวน 12 ชั้น โดยแบ่งระยะในการติดตั้งให้เท่ากัน

จำลอง

(1955-1956)

การแก้ปัญหาหนี้สิน


(นายสัตยา นันตะธุรา)

นายช่างโยธาชำนาญงาน


(အဘယကဝိတိလ အဗေဒနာတိ)

20/05/2020

โครงการ		ระบบประมวลผลโดยไฟฟ้า และพลังงานแสงอาทิตย์ (เพื่อประหยัดพลังงาน) และเพื่อป้องกันภัยพิบัติ
งบประมาณปี พ.ศ.	2567	
เทศบาลตำบลแพ		
เขียนแบบ		
ตรวจสอบ		
อนุมัติ		
แนบตาม	1. ภาพเขียนสถาปัตย์ 2.5" x 3.5" . 100% . 2. ภาพถ่ายสถานที่ก่อสร้าง 3. ภาพถ่ายก่อนและหลังการก่อสร้าง	
นำตราประทับ		
รายการแก้ไข		
ครั้งที่	รายการ	วันที่
ฉบับรวมแผ่นทั้งหมด 4 แผ่น		

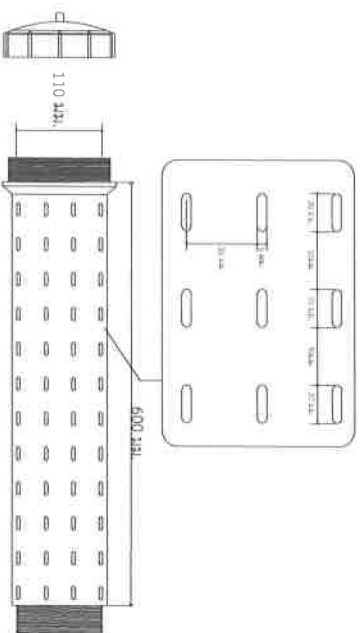

A diagram showing a circular cross-section of a pipe. In the center of the circle is a cross-shaped reinforcement structure, likely representing a manhole or a central support. The cross has four arms extending towards the center, each with a small square at its end. The entire structure is enclosed within a large circle.

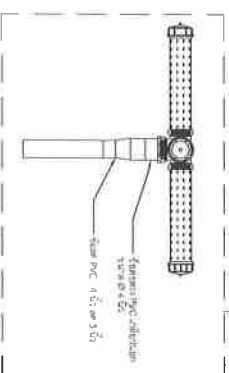

จำสุโขทัย

(๒๕๕๕) (๒๕๕๕)

แบบประเมินคุณภาพการ




(นายสันติสุข) แก้วฝ่าย)

၂၀၁၆ ခုနှစ်၊ ဇူလိုင်လ ၁ ရက်နေ့


(உதாரணமாக)

உயர்நீதிமன்றம்

[illegible]

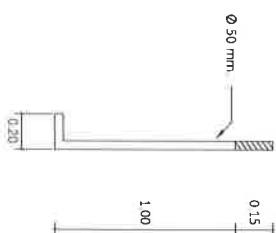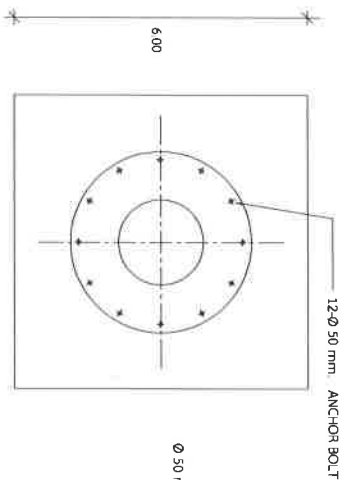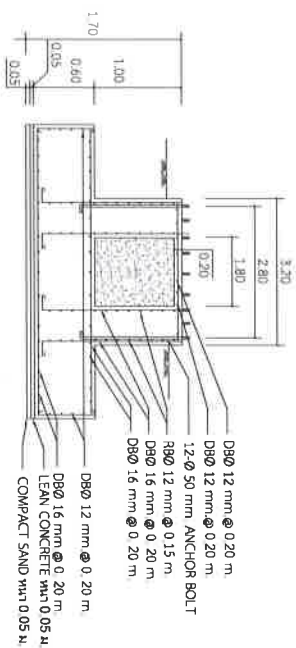

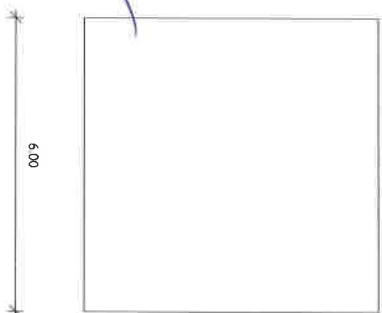


DETAIL ANCHOR BOLT



(นรเศรษฐ์ วนะสุวรรณ)

အိမ်ထောင်ရေး

โครงการ	ระบบบริหารจัดการอัตโนมัติ
และเพื่อส่งเสริมและผลักดัน	(เพื่อประหยัดต้นทุน)
และเพื่อป้องกันภัยพิบัติ	
งบประมาณปี พ.ศ.	2567
หน่วยงาน	
ตรวจสอบ	
เห็นชอบ	
อนุมัติ	
แสดงแบบ	แบบฐานการตัดสินใจอัตโนมัติ เห็น และประเมิน 100 คะแนน
บุคลากร	
รายการ	วันที่
แบบขยายผล 5	หน้า 1

มหาวิทยาลัยแม่ฟ้าหลวง

ИЗДАТЕЛЬСТВО

ADP
សម្រាប់ការបង្ហាញ

ระบบประสาทอัตโนมัติ
และพลังงานแสงอาทิตย์
(เพื่อประหยัดพลังงาน)
และเพื่อป้องกันแก๊สพิษ

และเพื่อป้องกันแก้ปัญหา

ระบบปรับอากาศอัตโนมัติ
และพลังงานแสงอาทิตย์
(เพื่อประหยัดพลังงาน)
และเชื่อมกับแก๊สธรรมชาติ

เกอญี่

งบประมาณปี พ.ศ. ๒๕๖๗

เทศบาลตำบลแพะ

1997

อนันต์

โครงสร้างรูปแบบเซลล์

๑๖๖

105330
105331
แบบหมายเลข 6 แผ่นที่ 1


7. **การนำ** **ความรู้** **มา** **ใช้** **ใน** **การ** **เรียน** **การสอน** **วิชา** **คณิตศาสตร์**

รองปลัดเทศบาลตำบลแพด
(นางสาวมากรัตน์ ศิวสุราษฎร์)


(ผู้สมัคร) อนุสาวรีย์

(หมายถึง สำนวน คำพังเพย)


အိမ်ထောင်ရေးနှင့် ကလေးများ

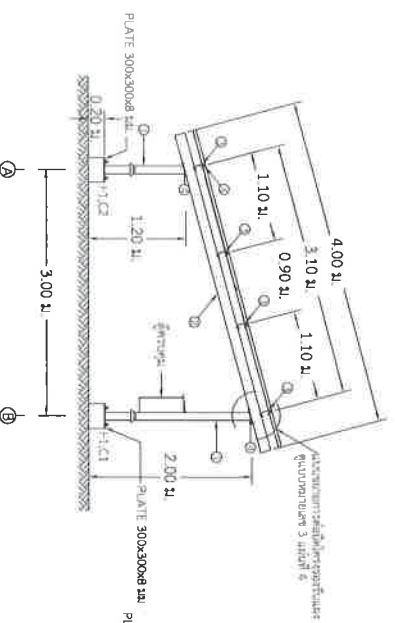

รูปด้านข้าง

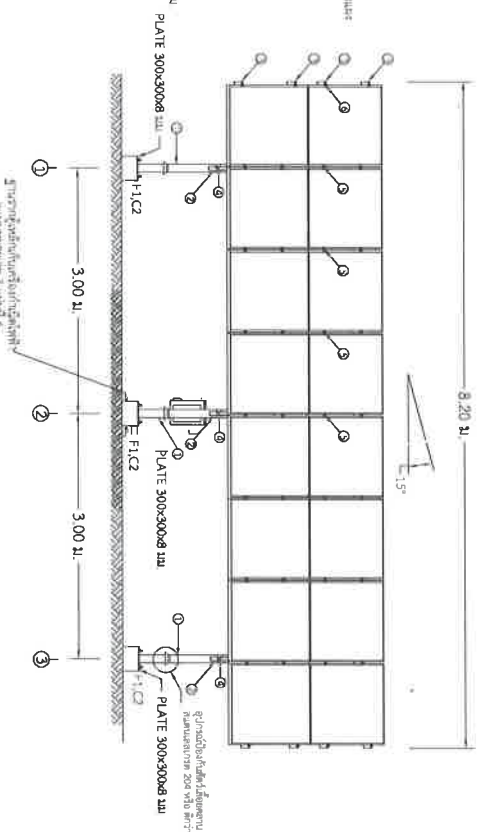

รูปด้านหน้า

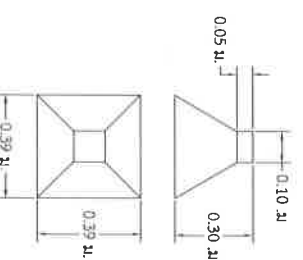

แบบขยายอุปกรณ์สำนักงาน

- รายละเอียดการลงทะเบียนสมัครสมาชิก
- ① เยาวชนที่ถือบัตร ๒๐0 x 100 มม. ขนาด 3.2 มม.
 - ② จักรยานที่ถือบัตร C-125 x50x20 มม. ขนาด 3.2 มม.
 - ③ แป้นเหล็กตัว C-100x50x20 มม. ขนาด 3.2 มม.
 - ④ เข็มเหล็กขนาด 200x100 มม. ขนาด 5.0 มม.
 - ⑤ Middle Clamp
 - ⑥ Front Clamp

โครงสร้างแบบเซลล์สุ่งอาทิตย์


พหุวัฒนธรรม หมายถึง การมีอยู่ร่วมกันของวัฒนธรรมที่แตกต่างกันในสังคมเดียวกัน ซึ่งวัฒนธรรมเหล่านี้มีทั้งที่มาจากภายในสังคมและที่มาจากภายนอกสังคม การมีอยู่ร่วมกันของวัฒนธรรมที่แตกต่างกันนี้ทำให้เกิดความหลากหลายทางวัฒนธรรมในสังคม ซึ่งความหลากหลายทางวัฒนธรรมนี้สามารถเป็นทั้งข้อดีและข้อเสียได้ ขึ้นอยู่กับว่าสังคมนั้นจัดการกับความหลากหลายทางวัฒนธรรมอย่างไร

จำลอง

อนุสารย (ผู้ตรวจ)

(អាយត្តន៍តត្ថ ភោជនាមៈ)

ନିମ୍ନଲିଖିତ କାର୍ଯ୍ୟକ୍ରମକୁ

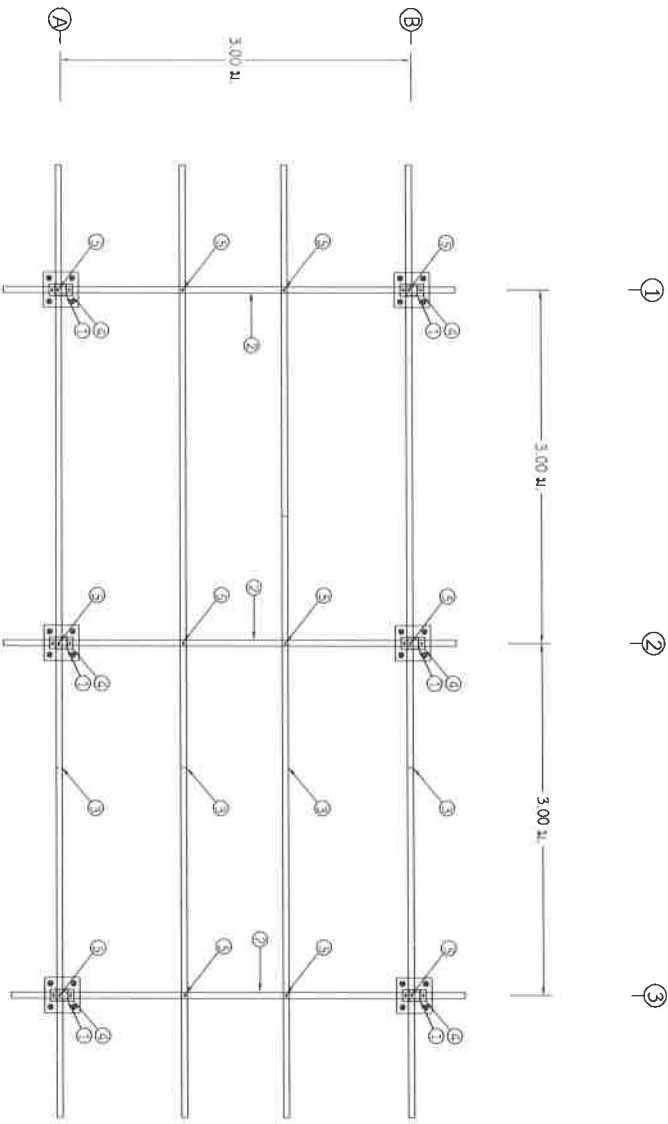

แปลนโครงสร้างรับแผงเซลล์แสงอาทิตย์

รายละเอียดโครงสร้างรับแผงเซลล์แสงอาทิตย์

- ① เสาเหล็กกล่อง ๒100 x 100 มม. ทนฯ 3.2 มม.
- ② จันทันเหล็กตัว C-125 x50x20 มม. ทนฯ 3.2 มม.
- ③ แปเหล็กตัว C-100x50x20 มม. ทนฯ 3.2 มม.
- ④ เหล็กแผ่น 200x100 มม. ทนฯ 5.0 มม.
- ⑤ ยึดแปและจันทันด้วยหมุดและน๊อต M12 x 30 มม.



[Signature]

จำลองโพ

(นางสาวอรวรรติ ศรีสุราษฎร์)
รองปลัดเทศบาลตำบลแพ


(นรินทร์ อนุสุวรรณ)
นักพัฒนาชุมชนชำนาญการ

[Signature]
(นายสันติสุข แก้วฝ่าย)
นายช่างโยธาชำนาญงาน

[Signature]
(นายภักดิ์ชัย ชัยยะธะ)
วิศวกรไฟฟ้า

โครงการ	ระบบประปาบาดาลโดยไฟฟ้าและพลังงานแสงอาทิตย์ (เพื่อประโยชน์สาธารณะและเพื่อป้องกันภัยพิบัติ)
งบประมาณปี พ.ศ.	2567
หน่วยงาน	เทศบาลตำบลแพ
ตรวจสอบ	<i>[Signature]</i>
อนุมัติ	<i>[Signature]</i>
แสดงแบบ	
โครงสร้างรับแผงเซลล์แสงอาทิตย์	
มาตราส่วน	
รายการแก้ไข	
ครั้งที่	รายการ วันที่
หมายเหตุ	หน้า 5 จาก 7 หน้า

โครงการ	
ระบบปรับอากาศโดยไฟฟ้า	
และพลังงานแสงอาทิตย์	
(เพื่อประโยชน์ใช้สอย)	
และเพื่อป้องกันมลพิษทางอากาศ	
งบประมาณปี พ.ศ.	2567
หน้ากระดาษ	
หน้ากระดาษ	
เทศบาลตำบลแพท	
เรื่องแบบ	
ตรวจสอบ	
อนุมัติ	
แสดงแบบ	
แปลนฐานรากโครงสร้างรับแผงเซลล์แสงอาทิตย์	
ขนาดหน้า	
รายการบัญชี	
ครั้งที่	
รายการ	
วันที่	
แบบหมายเลข	
6	
หน้า	
7	
หน้า	

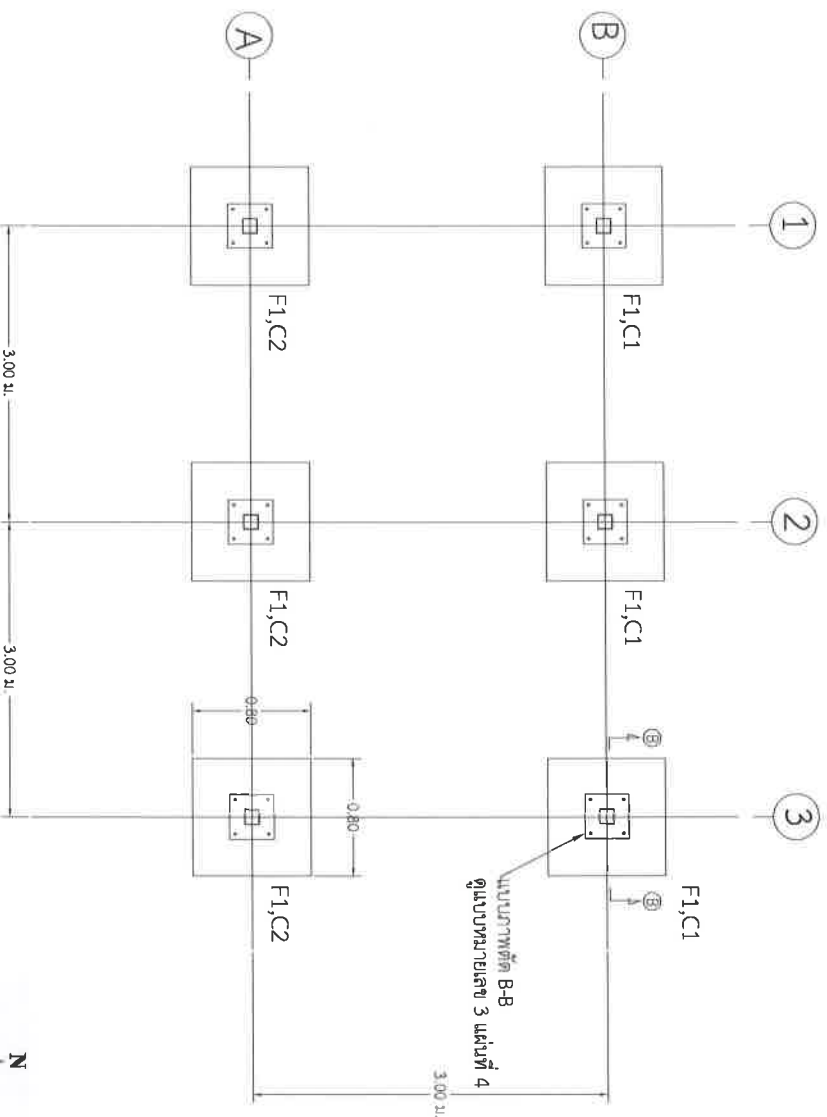

แปลนฐานรากโครงสร้างรับแผงเซลล์แสงอาทิตย์



จำลอง

(วิศวกร อนุสรณ์)


(นางสาวอรวดี ศรีสุราช)
รองปลัดเทศบาลตำบลแพท

(นายสันติสุข แก้วฝ่าย)
นายช่างโยธาชำนาญงาน

วิศวกรไฟฟ้า

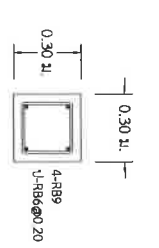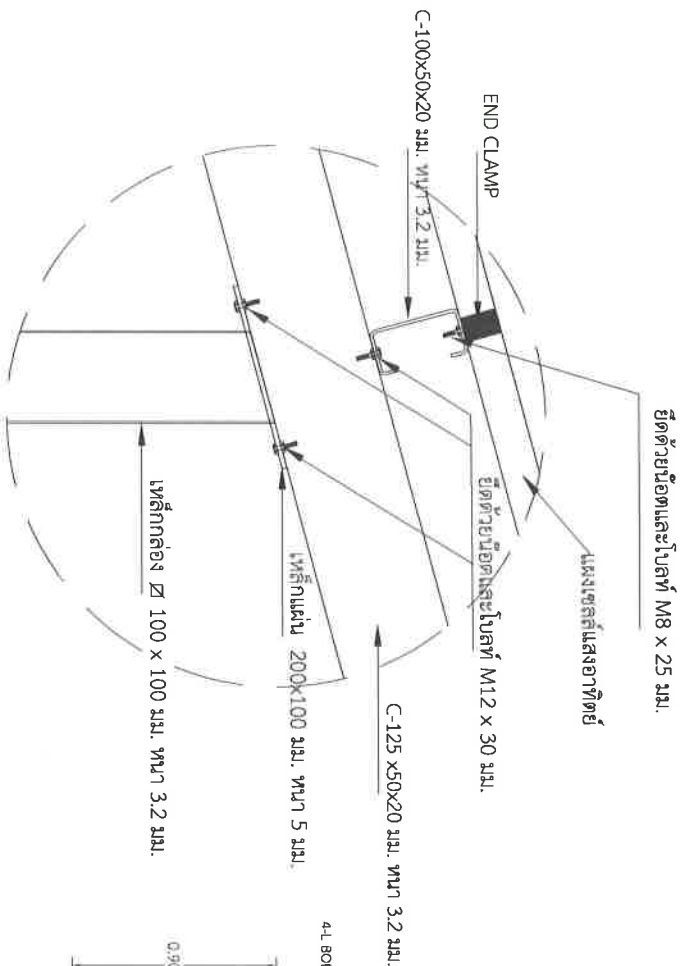

ภาพตัด A-A

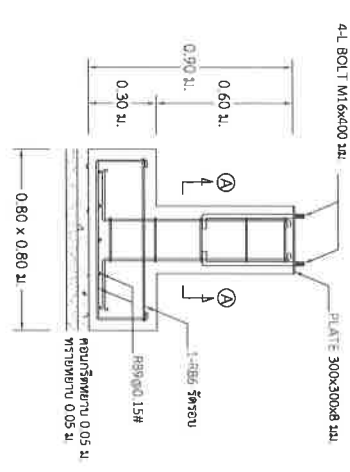

ภาพตัด B-B

ขยายการต่อยึดโครงสร้างรับแผงเซลล์แสงอาทิตย์

[Signature]

(นางสาวฉวรวดี ศรีสุราษฎร์)

รองปลัดเทศบาลตำบลแพต

จำลองโพ

(นิรันดร์ อนุสุวรรณ์)

นักพัฒนาชุมชนชำนาญการ

[Signature]

(นายสันติสุข แก้วฝ่าย)

นายช่างโยธาชำนาญงาน


[Signature]

(นางสาวดวงใจ อภัย)

วิศวกรไฟฟ้า

โครงการ	ระบบระบบอาคารโดยไฟฟ้าและพลังงานแสงอาทิตย์ (เพื่อปรับปรุงประสิทธิภาพและเพื่อป้องกันน้ำท่วม)
งบประมาณ	พ.ศ. 2567
หน่วยงาน	เทศบาลตำบลแพต
เรื่อง	เรื่อง
ตรวจสอบ	<i>[Signature]</i>
อนุมัติ	<i>[Signature]</i>
แสดงแบบ	แบบ
ขยายการต่อยึดโครงสร้างรับแผงเซลล์แสงอาทิตย์ และ ภาพตัด A-A, ภาพตัด B-B	
มาตราส่วน	
รายการแก้ไข	
ครั้งที่	ครั้งที่
แบบ	แบบ

แปลนรั้วล้อมรอบแผงเซลล์แสงอาทิตย์

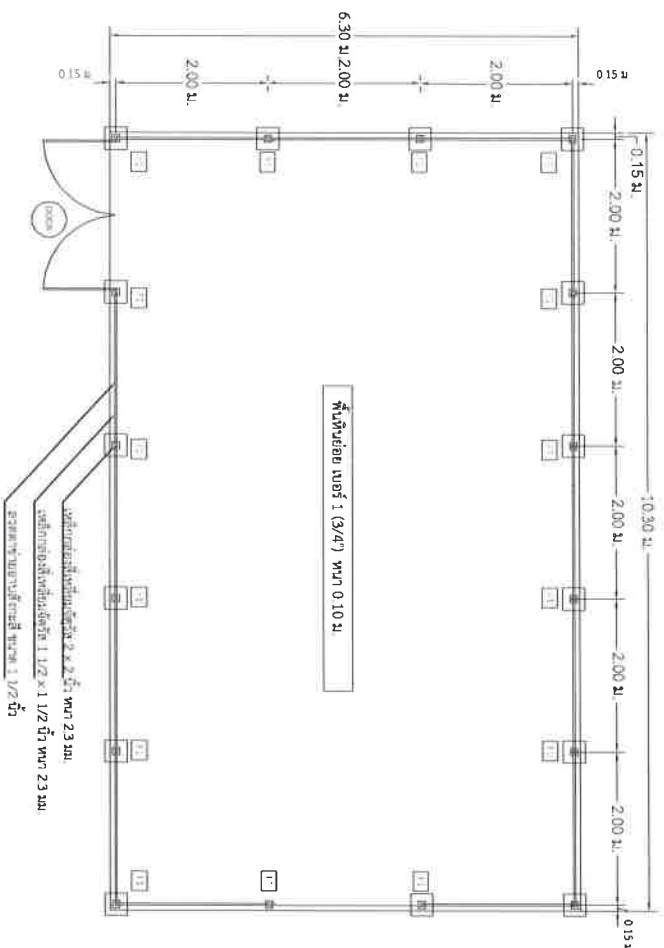

- หมายเหตุ
1. ให้ติดตั้งแผงเซลล์แสงอาทิตย์ที่กลางแจ้งพื้นที่ในแต่ละด้าน โดยต้องเว้นความห่างของตัวแผงก่อนดำเนินการ
 2. ด้านทางประตูเข้า - ออก สามารถปรับเปลี่ยนได้ตามความเหมาะสม ทั้งนี้ต้องผ่านความเห็นชอบของทีมงานก่อนดำเนินการ



ที่ทำการของบริษัท

จำลองโท

(นิรันดร์ อนุสรณ์)

นักพัฒนาชุมชนชำนาญการ

จำลองโท

(นายสันติสุข แก้วฝ่าย)



นายช่างโยธาชำนาญงาน

จำลองโท

(นายสันติสุข แก้วฝ่าย)

วิศวกรไฟฟ้า

โครงการ	ระบบประปาบาดาลโดยไฟฟ้า และพลังงานแสงอาทิตย์ (เพื่อประมงสัตว์น้ำ) และเพื่อป้องกันน้ำท่วมพื้นที่
งบประมาณปี พ.ศ.	2567
หน่วยงาน	เทศบาลตำบลแพท
เรื่องแบบ	แบบแปลนรั้วล้อมรอบแผงเซลล์แสงอาทิตย์
ตรวจสอบ	จำลองโท
อนุมัติ	จำลองโท
แบบแปลน	แบบแปลนรั้วล้อมรอบแผงเซลล์แสงอาทิตย์
ขนาดที่ดิน	6 ไร่ 6 งาน 6 ตารางวา
รายการแก้ไข	
ครั้งที่	ครั้งที่ 1
รายการ	รายการแก้ไข
จำนวนแผ่น	7 แผ่น

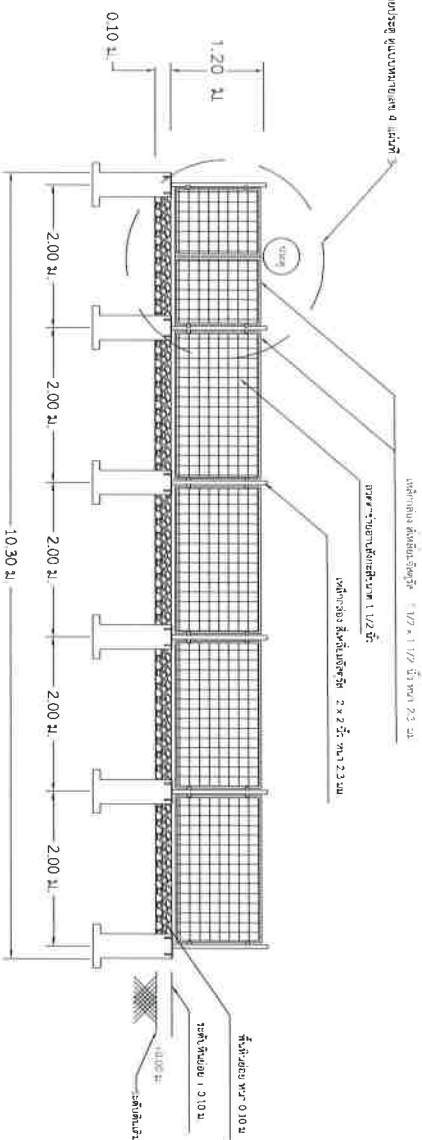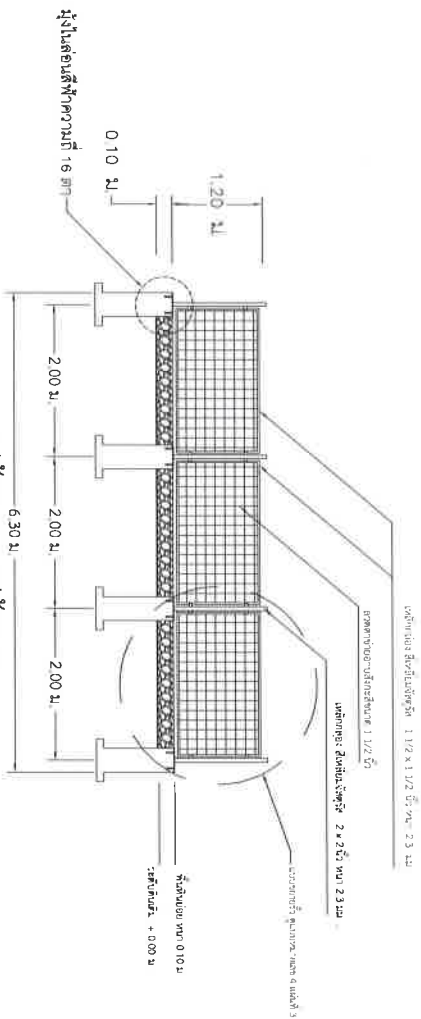

แบบด้านหน้าและด้านข้างรั้วล้อมรอบระบบแผงเซลล์แสงอาทิตย์

หมายเหตุ - โครงสร้างเหล็กให้ทำเสริมพื้นกันชน 1. เทียว และทาสีน้ำมัน 2. เทียว สีจริงสีเงินหรือสีฟ้าสว่าง

จำลอง

(มีรันดร์ อนุสุวรรณ)

นักพัฒนาชุมชนชำนาญการ

จำลอง

นายสันติสุข แก้วฝ้าย


นายช่างโยธาชำนาญงาน

(นายท้าวชัย ชัยะรัตน์)

วิศวกรไฟฟ้า

โครงการ	ระบบประปาบาดาลโดยไฟฟ้าและพลังงานแสงอาทิตย์ (เพื่อประโยชน์พลังงาน) และเพื่อป้องกันน้ำท่วมภัย
งบประมาณปี พ.ศ.	๒๕๕๗
หน่วยงาน	เทศบาลตำบลแม่พต
เดือน	
ตรวจสอบ	สมพงษ์
อนุมัติ	สมพงษ์
แนบแบบ	แบบด้านหน้าและด้านข้างรั้วล้อมรอบระบบแผงเซลล์แสงอาทิตย์
มาตราส่วน	มาตราส่วน 1:100
รายการแก้ไข	
ครั้งที่	ครั้งที่ 1
รายการ	วันที่
จำนวนแผ่นทั้งหมด	7 แผ่น

(นางสาวถาวรดี ศรีสุราษฎร์)
รองปลัดเทศบาลตำบลแม่พต

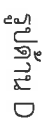

จำลองไท

(นางสาวฉัตรวิไล ศรีสุรราช)

รองปลัดเทศบาลตำบลแม่เปน

(อาจารย์ ดร. อนุสรณ์)

การเปลี่ยนแปลงสภาพภูมิอากาศ


22/5/21

(นายสมศักดิ์ แก้วฝ่าย)


นางสาวโอร่า นาคทอง

2


အသံကွဲပြားမှု

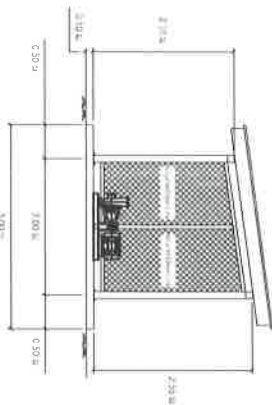


ร.ร.เบญจสิริวิทยา

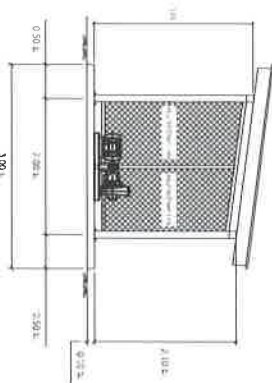


— 2000 —

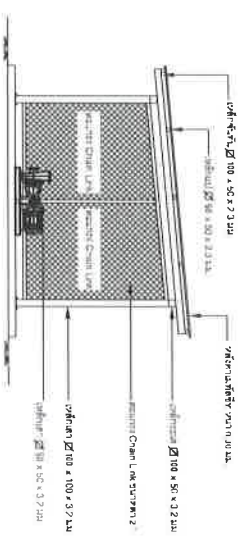


2000

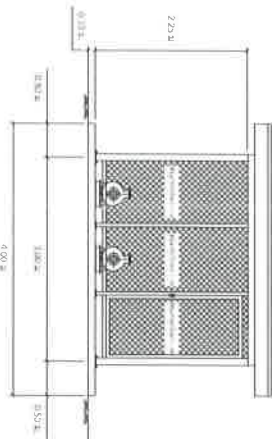

עֲלֵינוּ מִלְּפָנֶיךָ יְיָ אֱלֹהֵינוּ

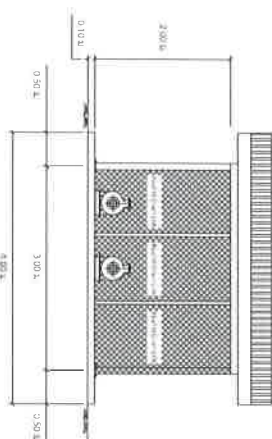

—

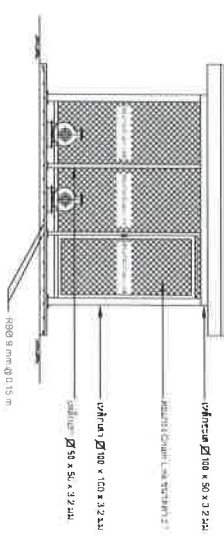

conjugation

Wald

จำลอง

20/10/20

(นางสาวฉัตรรัตน์ ศรีสุราษฎร์)

(ผู้สมัคร อเนกธรรม)

សេចក្តីសម្រេច ០២២៧


รองปลัดเทศบาลตำบลฉะพลา

2013-12-10 14:00

(အဘဗျာဏ်တစ်ခုလုံးလည်း)

2017/12/10

[illegible]

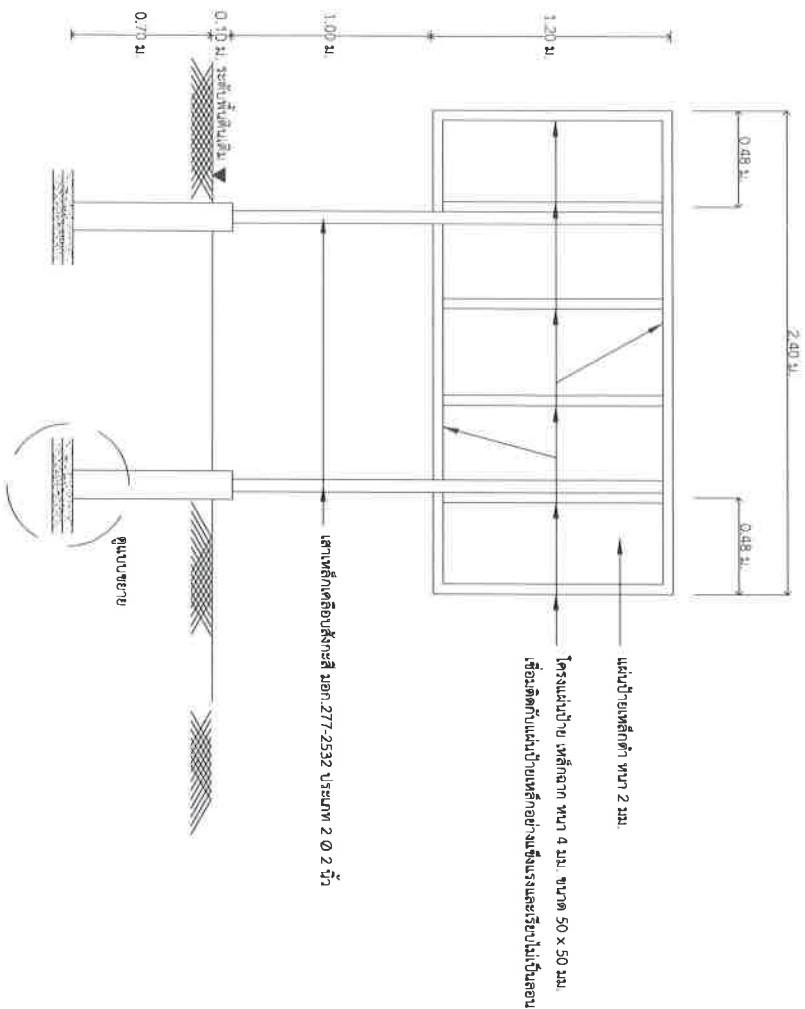


แบบโครงสร้างป้ายโครงการ

จํานวน

(นางสาวอรุณรัตน์ ใจดี)

รูปแบบงานเขียน

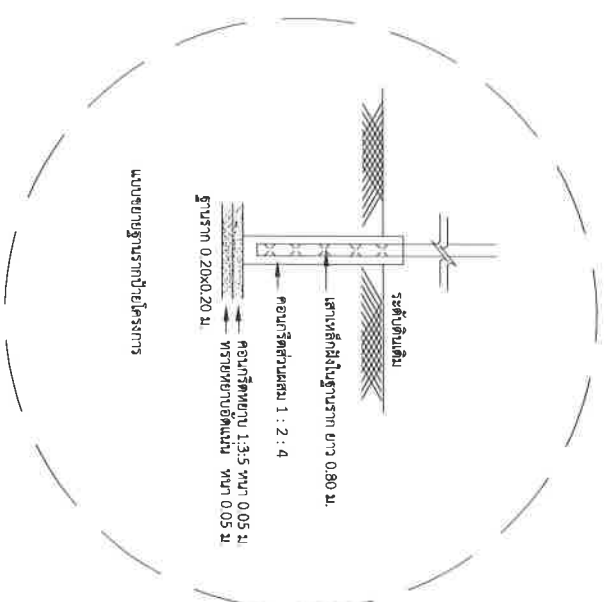

แบบสอบถามฐานข้อมูลโครงการ




226/87

(นายสันติสุข แก้วฝ่าย)

นายช่างโยธาชำนาญงาน

ว. ๒๕-๖๓

अनुसूचित

โครงการ	
ระบบงบประมาณโดยยืมเงิน และงบดำเนินงานและรายได้ (เพื่อประโยชน์ส่วนรวม) และเพื่อประโยชน์ส่วนรวมทั่วไป	
งบประมาณปี พ.ศ.	2567
ทศวรรษที่	
เทศบาลตำบลแพะ	
เขียนแบบ	
ตรวจสอบ	
	
	
	
แสดงแบบ	
