



โครงการ ก่อสร้างถนนคอนกรีตเสริมเหล็ก และรางระบายน้ำ
คอนกรีตเสริมเหล็กพร้อมฝาปิด บริเวณซอยเกษมสุข 1/1

หมู่ที่ 1 ตำบลดอนยาง อำเภอปะทิว จังหวัดชุมพร

รายละเอียดตามแบบแปลนเทศบาลกำหนด



อบต.คอนยาง

หลักเขตที่ 1

ดำเนินการก่อสร้างถนนคอนกรีตเสริมเหล็ก ขนาดกว้าง 4.00 เมตร ยาว 197.00 เมตร ทน 0.15 เมตร และก่อสร้างรางระบายน้ำคอนกรีตเสริมเหล็ก ขนาดกว้าง 0.50 เมตร ยาว 197.00 เมตร ลึก 0.70 เมตร พร้อมฝาบด คอนกรีตเสริมเหล็ก ขนาดกว้าง 0.59 เมตร ยาว 0.40 เมตร ทน 0.15 เมตร จำนวน 492 ฝาบด บริเวณซอยเกษมสุข 1/1 ตำบลคอนยาง อำเภอปะทิว จังหวัดชุมพร


โครงการ
ก่อสร้างถนนคอนกรีตเสริมเหล็ก และรางระบายน้ำคอนกรีตเสริมเหล็ก พร้อมฝาบด บริเวณซอยเกษมสุข 1/1 หมู่ที่ 1 ตำบลคอนยาง อำเภอปะทิว จังหวัดชุมพร

คณะกรรมการจัดทำแบบรายการงานก่อสร้าง
นายอำเภอ นาดสิงห์
นายกเทศมนตรีตำบลคอนยาง


แบบเลขที่
15/2568

1/7

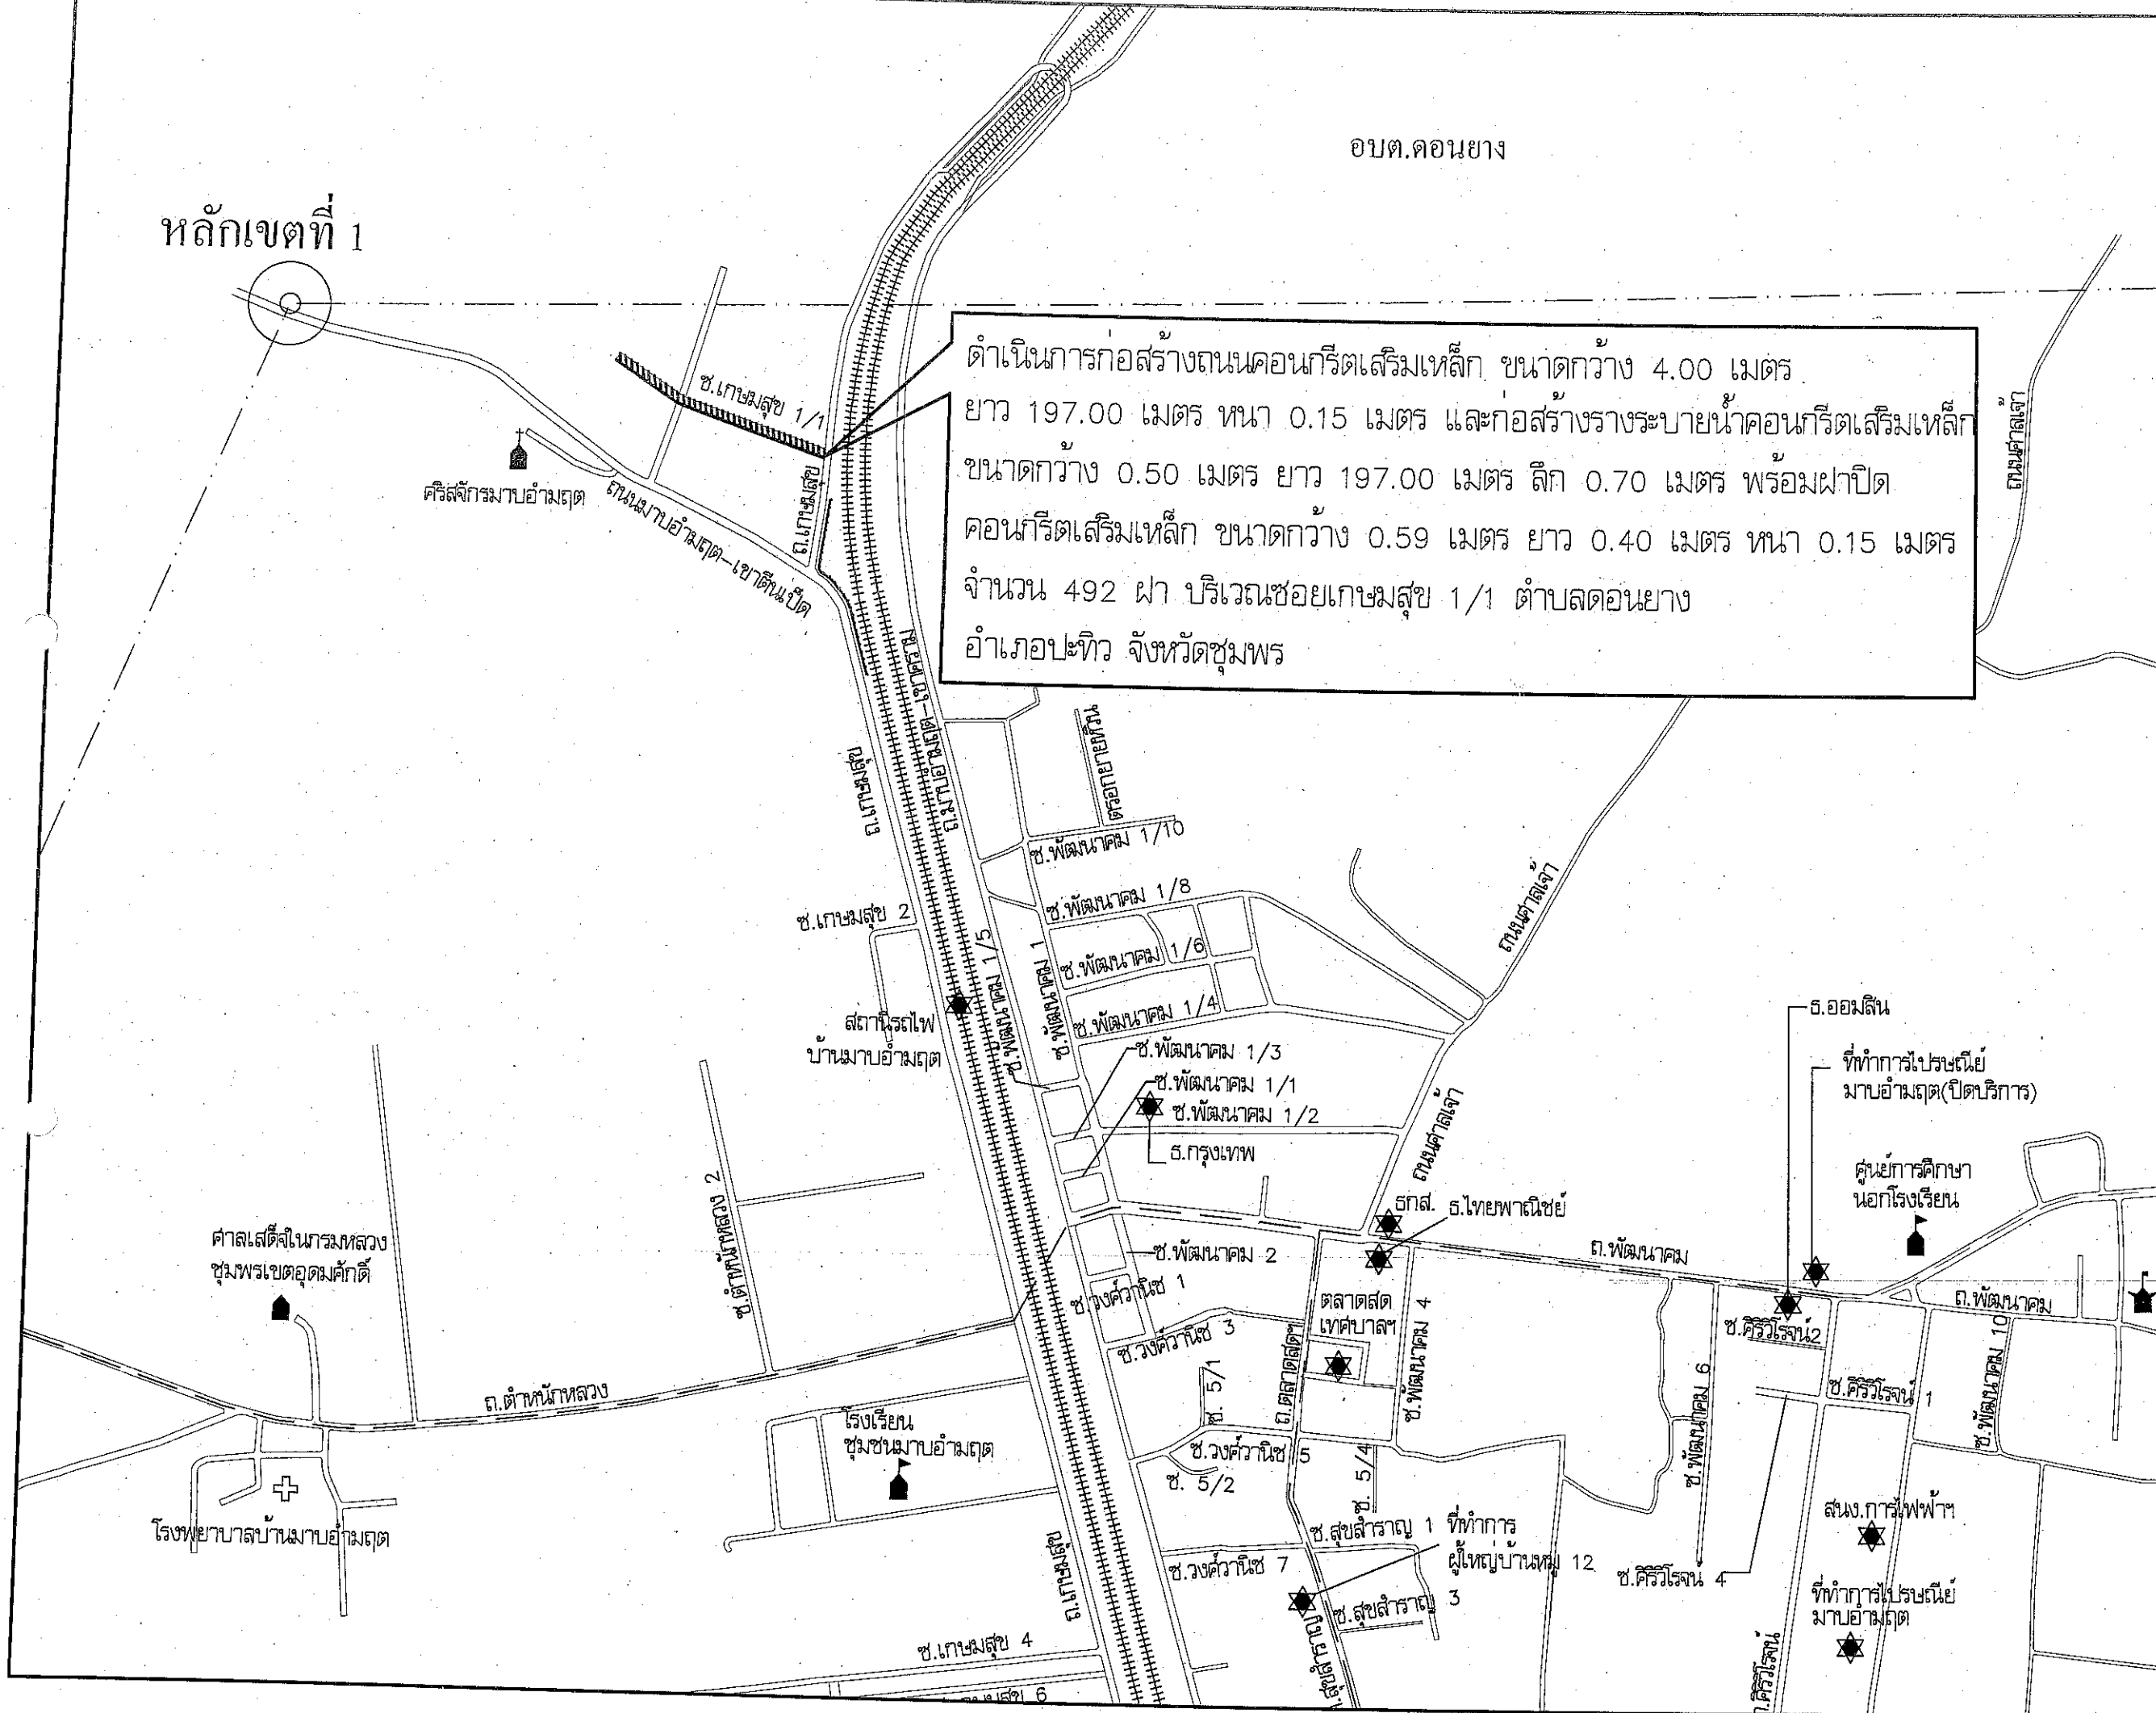



โครงการ
ก่อสร้างถนนคอนกรีตเสริมเหล็ก
และรางระบายน้ำคอนกรีตเสริมเหล็ก
พร้อมฝาดปิด บริเวณซอยเกษมสุข 1/1

คณะกรรมการจัดทำแบบรายละเอียดการก่อสร้าง

นายสุวิทย์ นาคสิงห์
หัวหน้าฝ่ายงานโยธา

นายอำนาจ นาคสิงห์
นักวิชาการโยธาและแผนชำนาญการ
นายวิรัตน์ เชื้อช้าง
สัตวแพทย์ชำนาญการ


นายวิทยา พันทิพย์ทอง
นายช่างโยธาชำนาญงาน
คุณธงชัย พรหมเกิด
นายสุพรรณชัย พรหมเกิด
ผู้ช่วยนายช่างโยธา

เห็นชอบ
นางจิราภรณ์ ชูจินดา


แบบเลขที่
15/2568

2/7

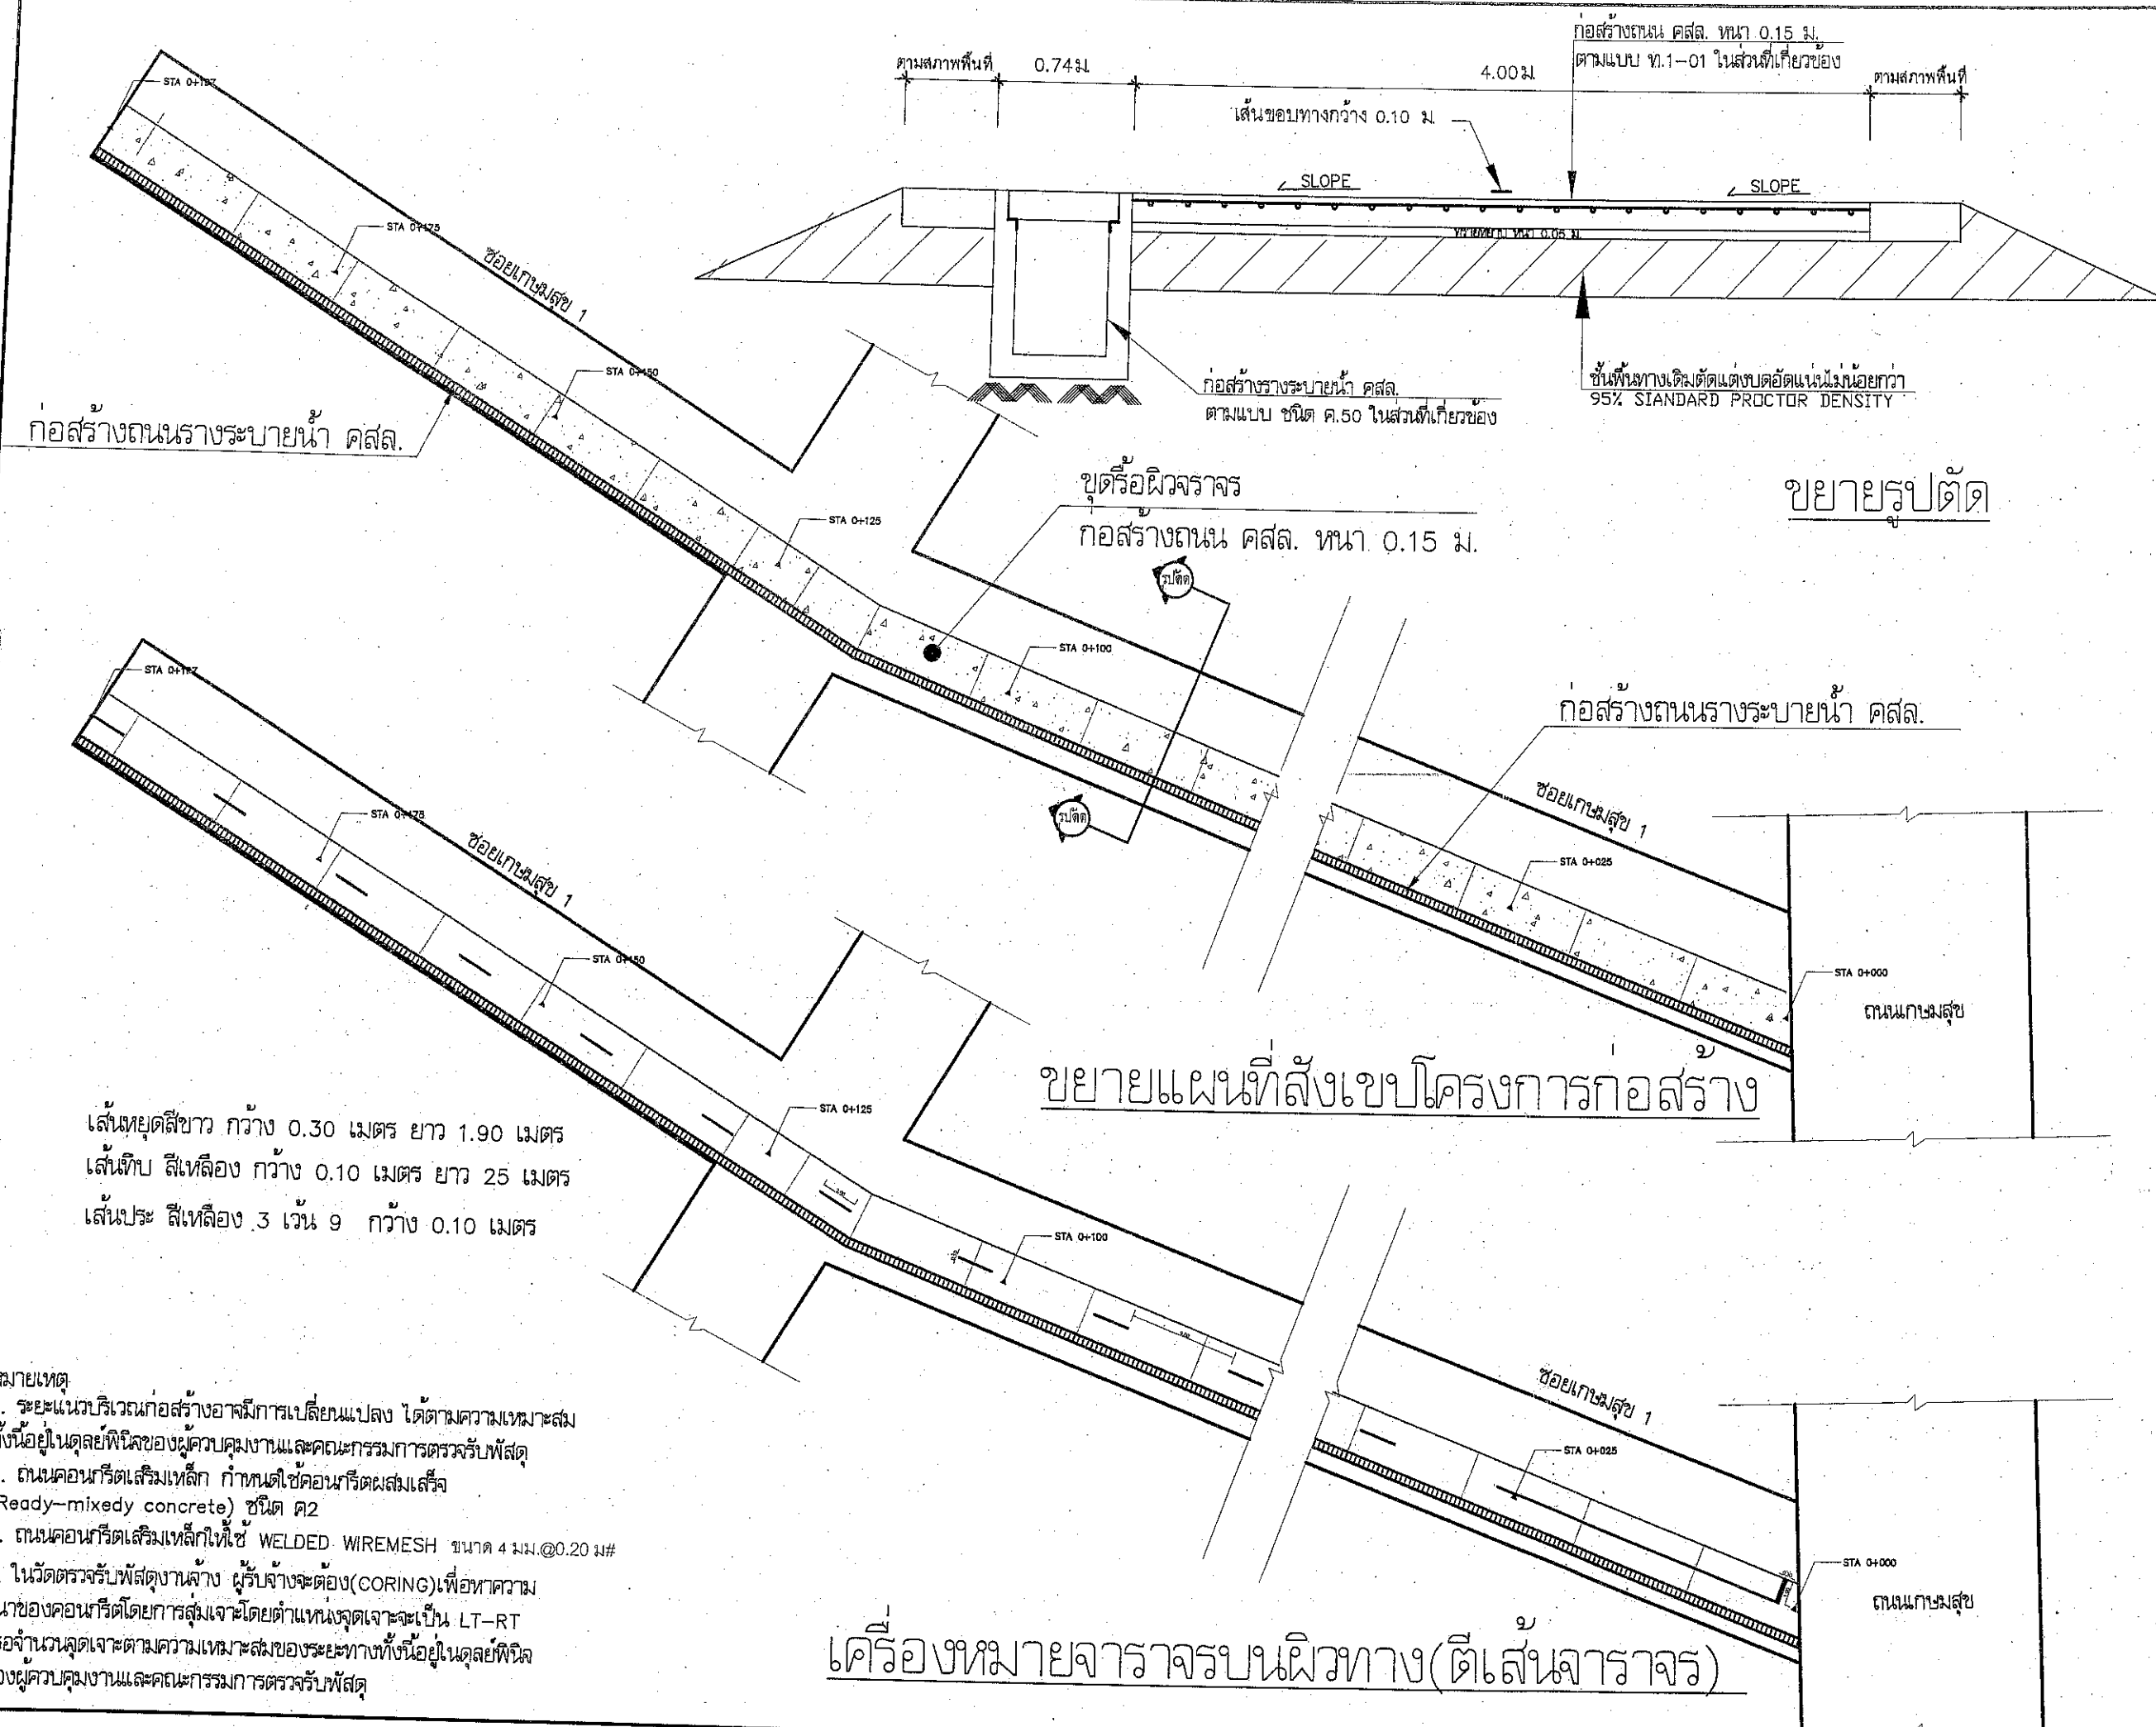

เส้นหยุดสี่ขาว กว้าง 0.30 เมตร ยาว 1.90 เมตร
เส้นขอบ สีเหลือง กว้าง 0.10 เมตร ยาว 25 เมตร
เส้นประ สีเหลือง 3 เส้น 9 กว้าง 0.10 เมตร

- หมายเหตุ
1. ระยะแนวบริเวณก่อสร้างอาจมีการเปลี่ยนแปลง ได้ตามความเหมาะสม
ทั้งนี้ขึ้นอยู่กับดุลยพินิจของผู้ควบคุมงานและคณะกรรมการตรวจรับพัสดุ
 2. ถนนคอนกรีตเสริมเหล็ก กำหนดใช้คอนกรีตผสมเสร็จ
(Ready-mixed concrete) ชนิด ค2
 3. ถนนคอนกรีตเสริมเหล็กให้ใช้ WELDED WIREMESH ขนาด 4 มม. @ 0.20 ม#
 4. ในวัดตรวจรับพัสดุงานจ้าง ผู้รับจ้างจะต้อง (CORING) เพื่อหาความ
หนาของคอนกรีตโดยการสุ่มเจาะโดยตำแหน่งจุดเจาะจะเป็น LT-RT
หรือจำนวนจุดเจาะตามความเหมาะสมของระยะทางทั้งนี้ขึ้นอยู่กับดุลยพินิจ
ของผู้ควบคุมงานและคณะกรรมการตรวจรับพัสดุ

เครื่องหมายจราจรบนผิวทาง (ตีเส้นจราจร)



กรมการปกครอง
กระทรวงมหาดไทย

แบบมาตรฐาน

- ถนน ค.ส.ล. หน้า 0.15 ม.

เขียน

นายประวิทย์ บุรณศิริ

สถาปนิก สด. ๕.

นายพงษ์พันธ์ บูรณสมบัติ

วิศวกร ภาว. ๕๖๖๘

นายบุญชู เหล่าวัฒนา

สำรวจ ประธานคณะทำงาน

นายวิทยา ศิริสาวิณี

ว.ค.บ. 1

๘ ๕.๓. ๓๗ 3

ฉบับเลขที่

๗.๑-๐๑

โครงการ

ก่อสร้างถนนคอนกรีตเสริมเหล็ก
บริเวณซอยทุ่งไผ่ 4 หมู่ที่ 12
ตำบลตอนยาง อำเภอปะทิว
จังหวัดชุมพร

คณะกรรมการจัดทำแบบรายการงานก่อสร้าง

นายสุทัศน์ น้อยคำ
หัวหน้าฝ่ายโยธา

นายอำนาจ นวลสิงห์
นักวิเคราะห์นโยบายและแผนชำนาญการ

นายวิรัตน์ เชื้อช้าง
สัตวแพทย์ชำนาญการ

นายวิทยา จันทน์ทอง
นายช่างโยธาวินิจฉัย

กมลรัตน์ พรหมเกิด
นายสุพรรณชัย พรหมเกิด
ผู้ช่วยฝ่ายโยธา

เห็นชอบ


นางจิราภรณ์ ชูจินดา





แบบเลขที่
15/2568

3/7

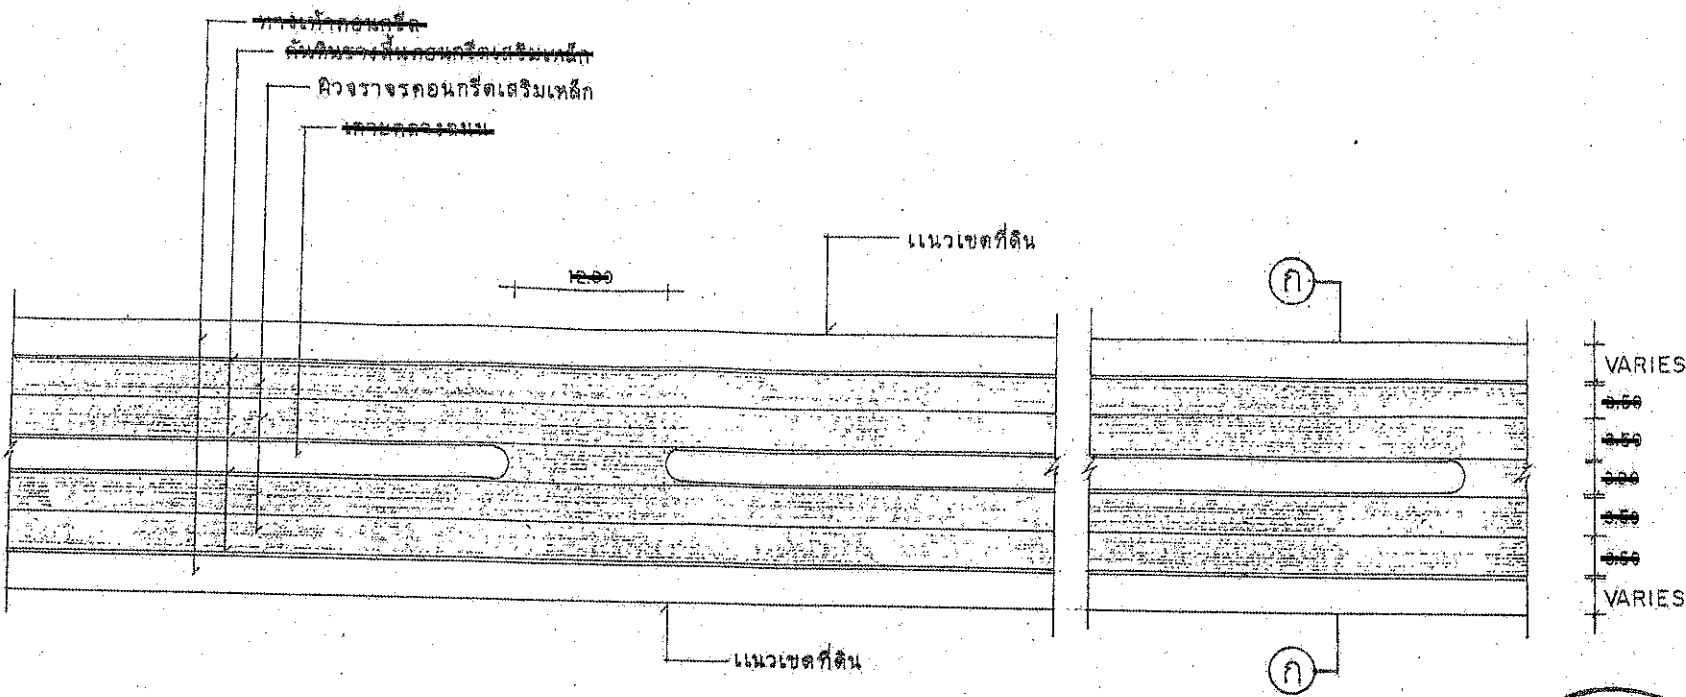

แปลนถนน ค.ส.ล. 1:50

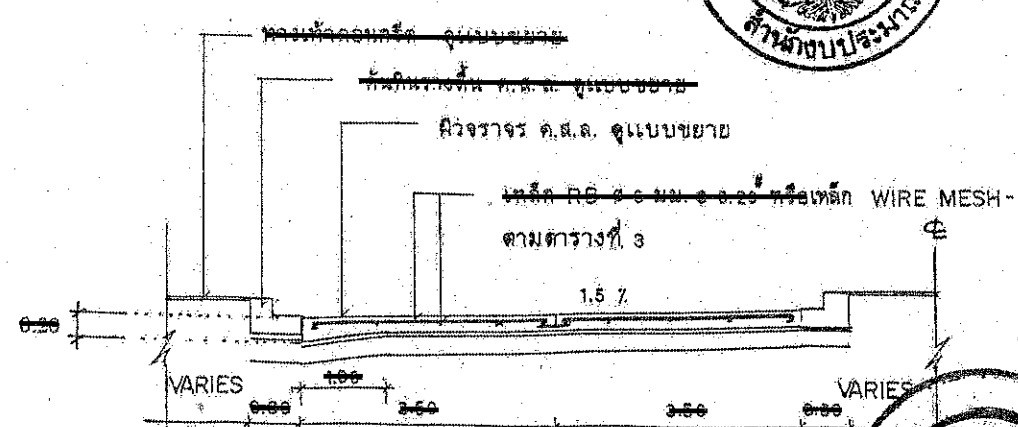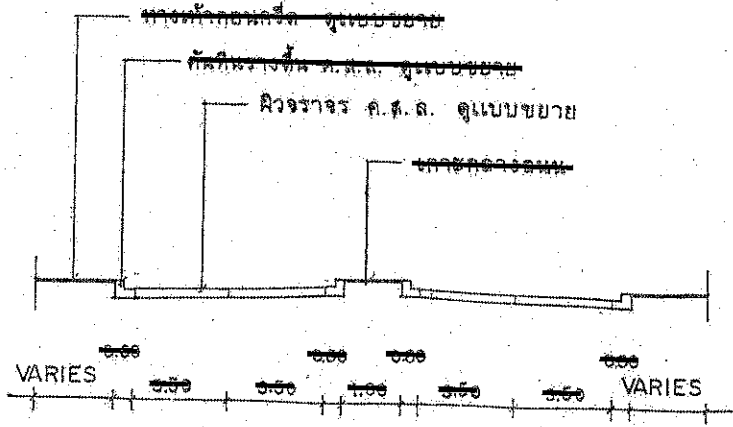

ขยายการผูกเหล็ก 1:75

หมายเหตุ
1. ระยะแนวบริเวณก่อสร้างอาจมีการเปลี่ยนแปลง ได้ตามความเหมาะสม
ทั้งนี้อยู่ในดุลยพินิจของผู้ควบคุมงานและคณะกรรมการตรวจรับพัสดุ

2. ถนนคอนกรีตเสริมเหล็ก กำหนดใช้คอนกรีตผสมเสร็จ (Ready-mixed concrete) ชนิด ค2

3. ถนนคอนกรีตเสริมเหล็กให้ใช้ WELDED WIRE MESH ขนาด 4 มม. @ 0.20 ม. #

4. ในวัดตรวจรับพัสดุน้ำหนัก ผู้รับจ้างจะต้อง (CORING) เพื่อหาความหนาของคอนกรีตโดยการสุ่มเจาะโดยตำแหน่งจุดเจาะจะเป็น LT-RT หรือจำนวนจุดเจาะตามความเหมาะสมของระยะทางทั้งนี้อยู่ในดุลยพินิจของผู้ควบคุมงานและคณะกรรมการตรวจรับพัสดุ



โครงการ
ก่อสร้างถนนคอนกรีตเสริมเหล็ก
บริเวณซอยทุ่งน้ไส 4 หมู่ที่ 12

คณะกรรมการจัดทำแบบรายการงานก่อสร้าง

นายสุชาติ นาคสิงห์
หัวหน้าฝ่ายงานโยธา
นายวิชาญ นาคสิงห์
นักวิชาการโยธาและแผนชำนาญการ
นายวิรัตน์ เชื้อซึ้ง
วิศวกรโยธาชำนาญงาน

นางจิราภรณ์ ชูจินดา
หัวหน้าสำนักงานสถิติเทศบาล
รักษาการแทนปลัดเทศบาลตำบลสมามย์

แบบเลขที่
15/2568

4/7



กรมการปกครอง
กระทรวงมหาดไทย

แบบมาตรฐาน

ถนน ค.ร.ล. หน้า 0.15 ม.

เขียน

นายประวิทย์ บุราณฤทธิ์

สถาปนิก ผ.ล. ส.

นายพงษ์พันธ์ ยุทธเกษมสันต์

วิศวกร ภ.ย. 5668





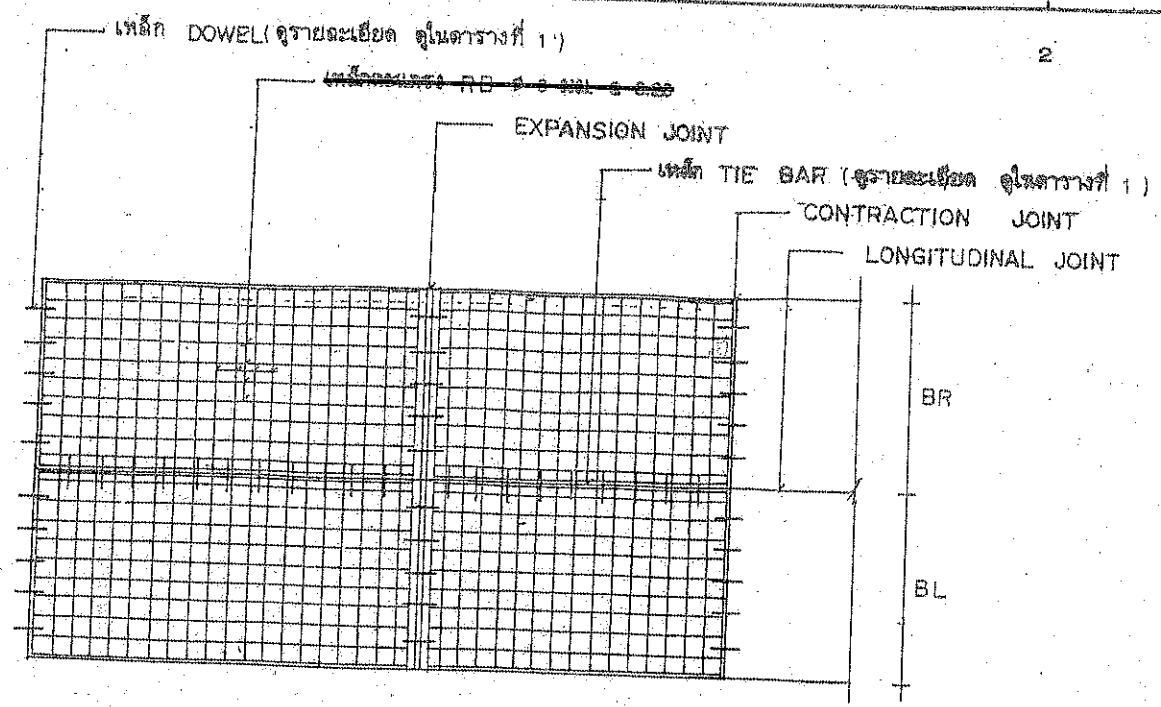

แปลนการวางตะแกรงเหล็ก

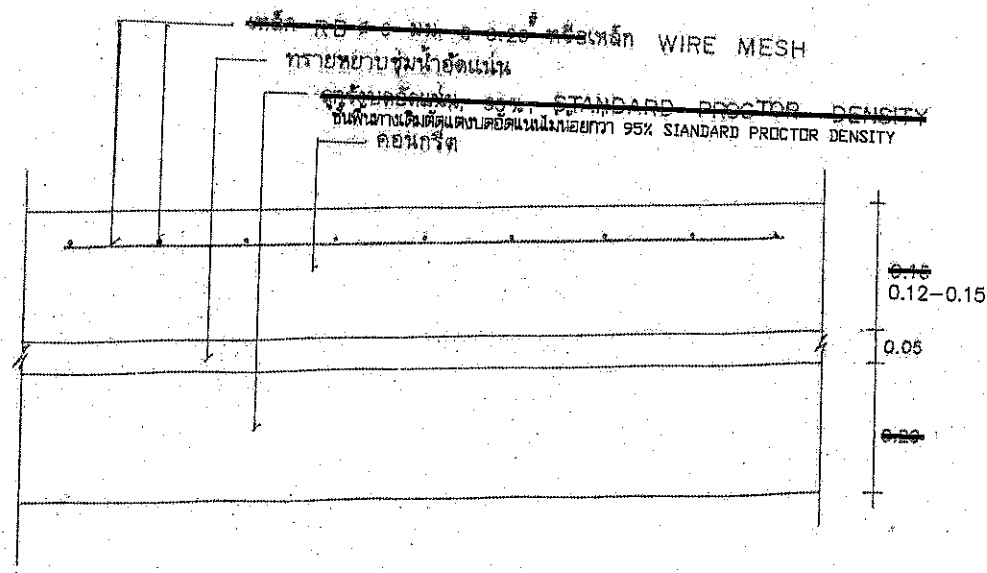

- หมายเหตุ
- ระยะแนวบริเวณก่อสร้างอาคารมีการเปลี่ยนแปลง ได้ตามความเหมาะสม
 - ถนนคอนกรีตเสริมเหล็ก กำหนดใช้คอนกรีตผสมเสร็จ (Ready-mixed concrete) ชนิด ค2
 - ถนนคอนกรีตเสริมเหล็กให้ใช้ WELDED WIRE MESH ขนาด 4 มม. @ 0.20 ม.
 - ในวัดตรวจรับวัสดุงานล่าง ผู้รับจ้างจะต้อง (CORING) เพื่อหาความหนาของคอนกรีตโดยการสุ่มเจาะโดยตำแหน่งจุดเจาะจะเป็น LT-RT หรือจำนวนจุดเจาะตามความเหมาะสมของระยะทางทั้งนี้อยู่ในดุลยพินิจของผู้ควบคุมงานและคณะกรรมการตรวจรับวัสดุ

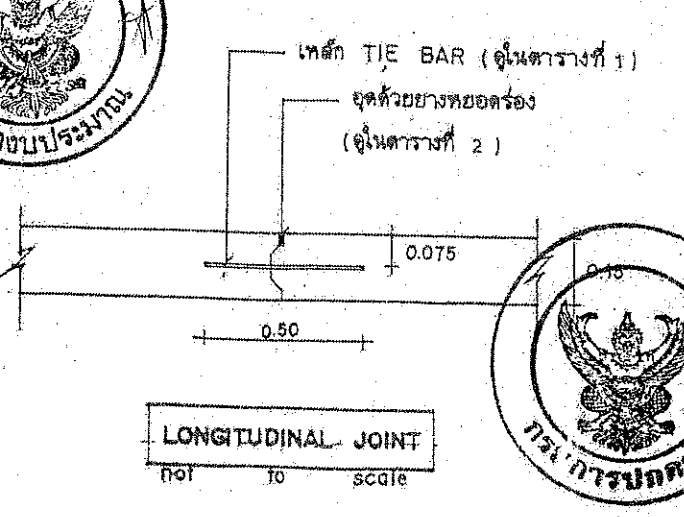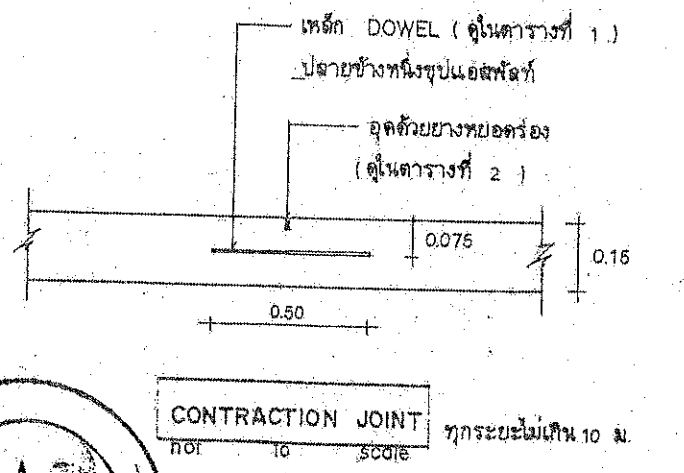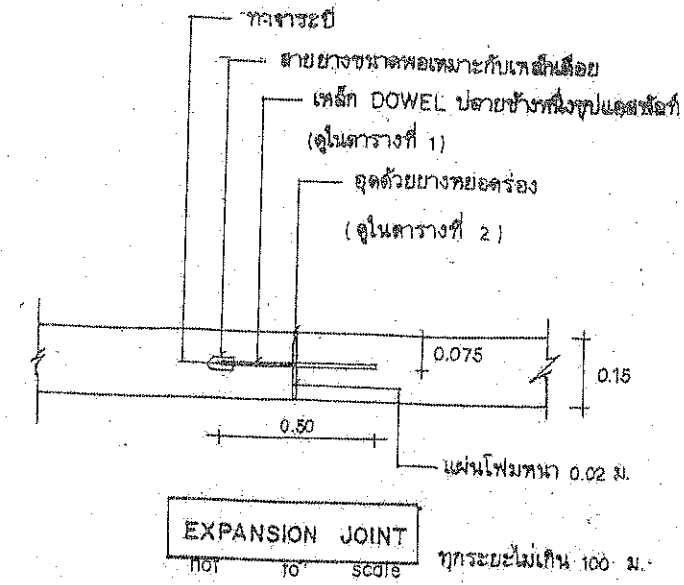

ท.1-01

ตารางที่ 1. แสดงขนาดของเหล็กเดือย ที่ใช้กับรอยต่อเพื่อการหดตัวและการขยายตัวของเหล็กปัดที่ใช้กับรอยต่อตามยาว

ความหนาของพื้นถนน T (มม.)	รอยต่อเพื่อการขยายตัว EXPANSION JOINT			รอยต่อเพื่อการหดตัว CONTRACTION JOINT			รอยต่อตามยาว LONGITUDINAL JOINT			ทรายรองพื้น ชั้นน้ำอัดแน่น มม.
	เส้นผ่า ศ.ก. มม.	ความยาว มม.	@ มม.	เส้นผ่า ศ.ก. มม.	ความยาว มม.	@ มม.	เส้นผ่า ศ.ก. มม.	ความยาว มม.	@ มม.	
150	RB 19	500	500	RB 15	500	500	DB 16	500	500	50
200	RB 25	500	500	RB 19	500	500	DB 16	500	500	50

รอยต่อถนนคอนกรีตเสริมเหล็ก ให้ใช้รอยต่อความหนาของพื้นถนน 150 มม. ในการก่อสร้าง

ตารางที่ 2. แสดงขนาดของการเจาะร่อง และการยาแนวรอยต่อในถนนคอนกรีต

ชนิดของรอยต่อ	ระยะห่างระหว่างรอยต่อ (ม.)	ความกว้างของรอยต่อ (มม.)	ความลึกของรอยต่อ (มม.)
รอยต่อเพื่อการหดตัว CONTRACTION JOINT	< 11	10	40
	11 - 15	15	50
	15 - 20	20	50
รอยต่อเพื่อการขยายตัว EXPANSION JOINT	ทุกระยะไม่เกิน 100 เมตร	25	50
รอยต่อตามยาว LONGITUDINAL JOINT	—	10	50

ตารางที่ 3.

พิจารณาขนาด (ม.)	พื้นที่เหล็กเสริมตามยาว ตร. ซม./เมตร	พื้นที่เหล็กเสริมตามขวาง ตร. ซม./เมตร
3.00 x 10.00 x 0.15 ม.	1.08	0.33
3.00 x 10.00 x 0.20 ม.	1.44	0.43
3.50 x 10.00 x 0.15 ม.	1.08	0.38
3.50 x 10.00 x 0.20 ม.	1.44	0.51
	0.88	0.58

หมายเหตุ

- 1 ต้องใช้เครื่อง CONCRETE FINISHER PAVEMENT หรือเครื่องปาดหน้าคอนกรีต ในการแต่งผิวหน้าคอนกรีต
- 2 ต้องใช้ CIRCULAR CUT JOINT แล้วอุดด้วยยางพาราหรือ - ตาม ASTM D 1190 หรือแอสฟัลต์ผสมทราย
- 3 ให้ใช้น้ำยาบ่มคอนกรีตหรือกระสอบชุบน้ำบ่มอย่างน้อย 28 วัน
- 4 ให้ใช้ตะแกรงเหล็ก WIRE MESH แทนได้ตามตารางที่ 3
- 5 หากรายการใดไม่ได้ให้ใช้ให้ยึดออก

หมายเหตุ

1. ระยะแนวบริเวณก่อสร้างอาจมีการเปลี่ยนแปลงได้ ดังนั้นความเหมาะสมทั้งนี้อยู่ในดุลยพินิจของผู้ควบคุมงานและคณะกรรมการตรวจรับพัสดุ
2. ถนนคอนกรีตเสริมเหล็ก กำหนดใช้คอนกรีตผสมเสร็จ (Ready-mixed concrete) ชนิด ค2
3. ถนนคอนกรีตเสริมเหล็กให้ใช้ WELDED WIRE MESH ขนาด 4 มม. @ 0.20 ม#
4. ในวัดตรวจรับพัสดุงานล้าง ผู้รับจ้างจะต้อง (CORING) เพื่อหาความหนาของคอนกรีตโดยการสุ่มเจาะโดยตำแหน่งจุดเจาะจะเป็น LT-RT หรือจำนวนจุดเจาะตามความเหมาะสมของระยะทางทั้งนี้อยู่ในดุลยพินิจของผู้ควบคุมงานและคณะกรรมการตรวจรับพัสดุ



กรมการปกครอง
กระทรวงมหาดไทย

แบบมาตรฐาน

- ถิ่น ๓.๓.๓. หน้า 0.15 ม.

เขียน

นายประวิทย์ บุราณฤทธิ

สถาปนิก

นายพงษ์พันธ์ ยุทธเกษมสันต์

วิศวกร

ภ.ย. 5668

นายชาญยุทธ เหล่าวิวัฒนากร

ตรวจ

นายวิทยา สิริธาดิวิ

ว.ค.ป.

8 ธ.ค. 37

3

3

แบบเลขที่

พ. 1 - 01



โครงการ

ก่อสร้างถนนคอนกรีตเสริมเหล็ก
บริเวณซอยทุ่งน้ำใส 4 หมู่ที่ 12
ตำบลตอช้าง อำเภอปะทิว
จังหวัดชุมพร

คณะกรรมการจัดทำแบบรายการงานก่อสร้าง

นายสุวิทย์ วัฒนศิริ
หัวหน้างานการโยธา

นายอานนท์ นาคสิงห์
นักวิเคราะห์นโยบายและแผนชำนาญการ

นายวิรัตน์ เชื้อช้าง
สัตวแพทย์ชำนาญการ

นายวิทยา ทัพปทุมทอง
นายชาญชัย อานนท์

ส.พ.ร. 4 กรมโยธา

นายสุวิทย์ วัฒนศิริ
ผู้ช่วยนายช่างโยธา

เห็นชอบ

นางจิราภรณ์ ชูจินดา
หัวหน้าสำนักงานปลัดเทศบาล

รักษาการแทนปลัดเทศบาลตำบลตอช้าง


อนุมัติ

นายธีระชัย เตือนวิเศษ
นายกเทศมนตรีตำบลตอช้าง

แบบเลขที่

15/2568

5/7

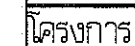

คณะกรรมการจัดทำแบบปรายการงานก่อสร้าง

นายอำเภอ นาดสิงห์
นำวิเคราะห์นโยบายและแผน ชำนาญการ

[Handwritten signature]

ผู้ตรวจ นายพรชัย พรหมเกิด
นายสุพรชัย, พรหมเกิด
ผู้ช่วยนายช่างโยธา

เห็นชอบ

นางจิรกรรณ์ ช่งจินดา
หัวหน้าสำนักปลัดเทศบาล
รักษาการแทนปลัดเทศบาลตำบลมาบอำมฤต





นายธีระชัย เตือนธีระเดช
นายกเทศมนตรีตำบลมาบอำมร


แบบเลขที่

15/2568

6/7

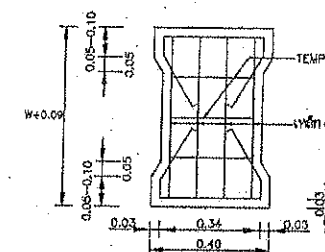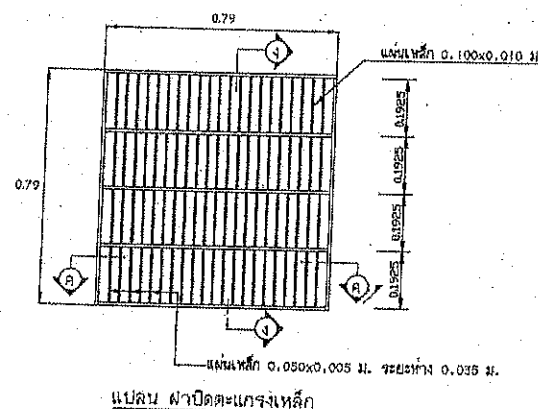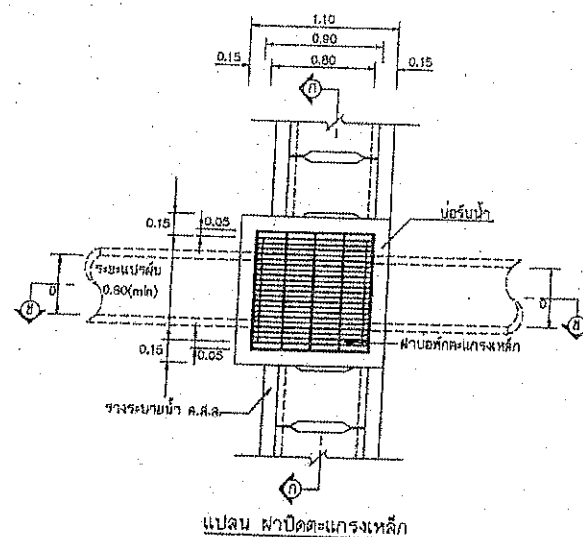


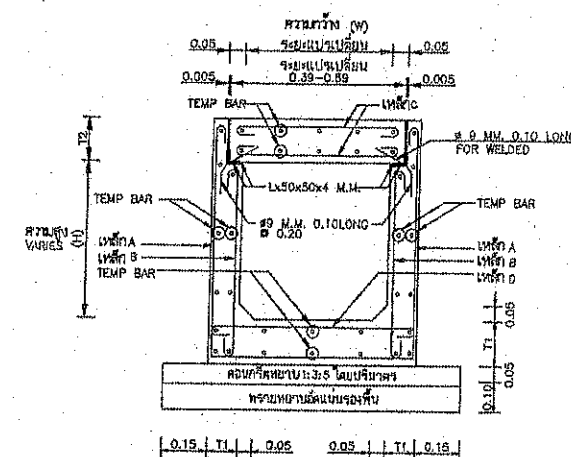




1. ความกว้างและส่วนลึกของทางระบายน้ำสามารถเปลี่ยนแปลงได้โดยให้เขียนตามที่จะระบุในแบบแปลนนั้นหน้า
2. ด้านบนนั้นการก่อสร้างสามารถปรับปัจจัยอื่นได้ตามความเหมาะสม โดยให้ออกด้านตรงหน้าหรือด้านหลังฐาน และให้แสดงทางระบายลงทางด้าน
3. ใบปรับระดับดินเพื่อวางระบายน้ำ ให้มีความลาดเอียง เพื่อให้สามารถระบายน้ำได้ และกำหนดจุดรับน้ำให้มีความลาดเอียงลงจากหน้าหรือด้านหลังความเหมาะสม โดยไม่ต้องเขียนความลาดเอียงทางด้านฐาน
4. วัสดุที่ใช้ถมรอบคันที่ ด้านบนของถนนคัน และหน้าหลังคาถนนคัน ให้ใช้ดินถมตามฐานทางระบายน้ำ ยกเว้น และ ยกเว้น ตามที่
5. ให้เขียนข้อความกำกับไว้ เช่น ความลาดเอียงให้ระบุจะ ข.ม แล้วให้เขียนแสดงทิศทางว่าจะอยู่โดยรอบแนว
6. ความกว้างที่ใช้ให้เขียนคือชนิด ก2 ตาม มท. ๓
7. เหล็กชนิด A ให้เขียนรูปตัว A
8. มีผิว ๆ ให้เขียนด้วยเส้น และกำกับด้วยโน้ตอย่างอื่น
9. เหล็กเสริมท่อนให้ระบุขนาดตาม มท. ๓๖๖ ซึ่งระบุท่อน S400
10. ให้ระบุประเภทหินให้ดูตามความ มท.122๗ ซึ่งแสดงภาพ S๕๗๐





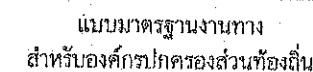


ทรงระบายน้ำ คสล. ย่านท่ามะขาม



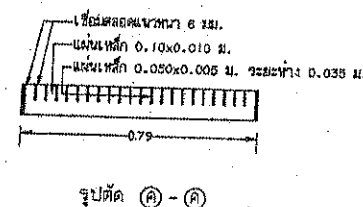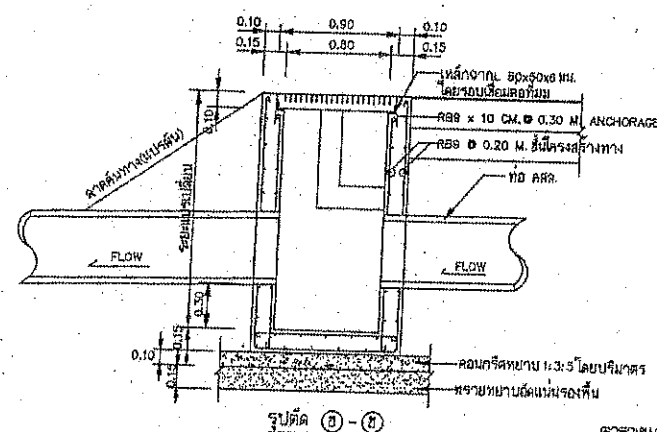

รูปตัด (ค) - (ค)

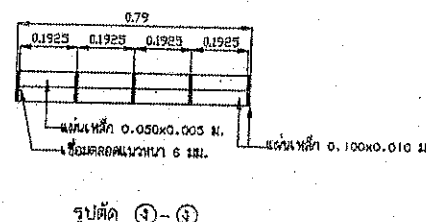




ชนิด	ความกว้างหน้าบาน (W) mm	ความสูงของตัวบาน (H) mm	ความหนาของตัวบาน (T1) mm	ความหนาของเฟรม (T2) mm	เทปเสริม							
					A		B		C		D	
					φ 12.1	φ 13.1	φ 12.1	φ 13.1	φ 12.1	φ 13.1	φ 12.1	φ 13.1
0-30	30	30	10	12.5	9	20	9	20	9	15	9	15
1-30	30	50	10	12.5	9	15	9	15	9	15	9	15
4-30	30	70	12	12.5	9	10	9	10	9	15	9	15
6-30	30	100	15	12.5	12	10	12	10	9	15	9	15
9-30	30	30	10	15	9	20	9	20	9	10	9	10
1-30	50	50	10	15	9	15	9	15	9	10	9	10
4-30	50	70	12	15	9	10	9	10	9	10	9	10
6-30	50	100	15	15	12	10	12	10	9	10	9	10

อัตราเฉลี่ยหรือปริมาณ (TEMP BAR)


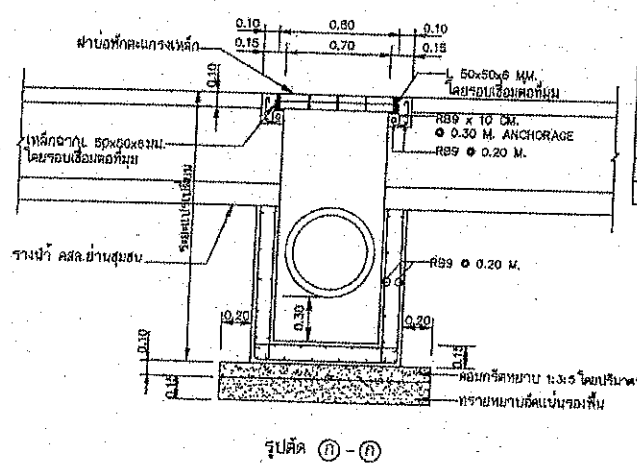

รูปตัด ก - ก

หมายเหตุ

1. ระบบแนวบริเวณก่อสร้างอาจมีการเปลี่ยนแปลง ได้ตามความเหมาะสมทั้งภายในและภายนอกของแนวควบคุมงานและคณะกรรมการตรวจรับพัสดุ
2. ตอนเตรียมพื้นที่ซึ่งเกิดทรุดตัวมีข้อควรระวังดังนี้
(Ready-mixed concrete) ชนิด ค2



โครงการ

ก่อสร้างถนนคอนกรีตเสริมเหล็ก

คณะกรรมการจัดทำแบบรายการงานก่อสร้าง

นายสุวิทย์ นาคสิงห์
หัวหน้างานช่างโยธา

นายอำพล นาคสิงห์
นักวิชาการโยธาและแผน ชำนาญการ

นายวิรัตน์ เชื้อขันธ์
สือแพทย์ ชำนาญงาน

นายวิทยา ทับทิมทอง
นายช่างโยธาชำนาญงาน

ลงชื่อ 4 พร้อมลายเซ็น

นายสุพรรณชัย พรหมเกตุ
ผู้ช่วยนายช่างโยธา

เห็นชอบ

นางจิราภรณ์ ชูจินดา
หัวหน้าสำนักงานปลัดเทศบาล



อนุมัติ

นายวิระชัย เตือนวิระเดช



แบบเลขที่

15/2568

7/7

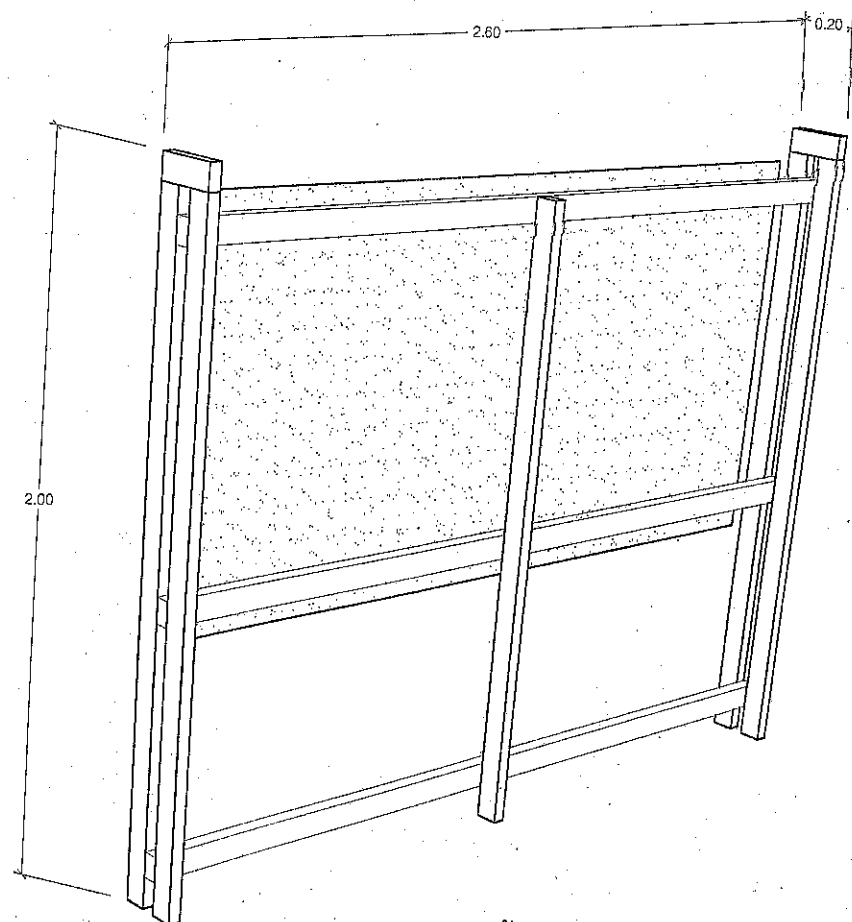

รูปด้านหลัง

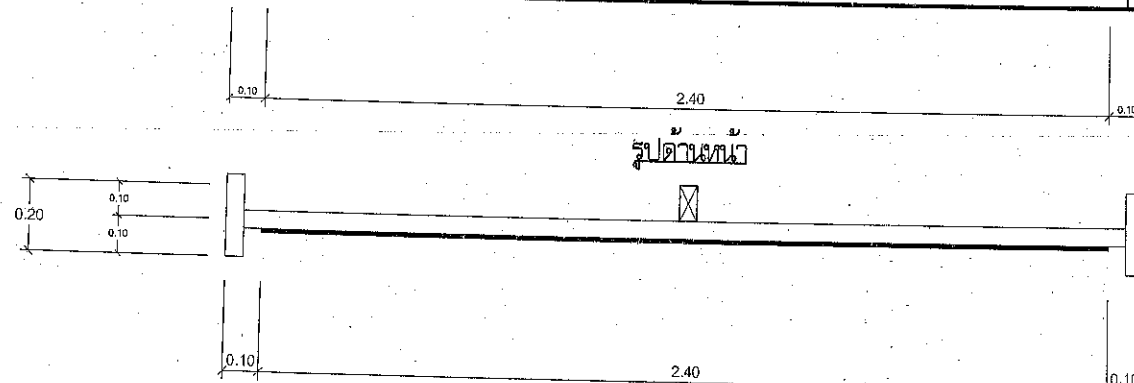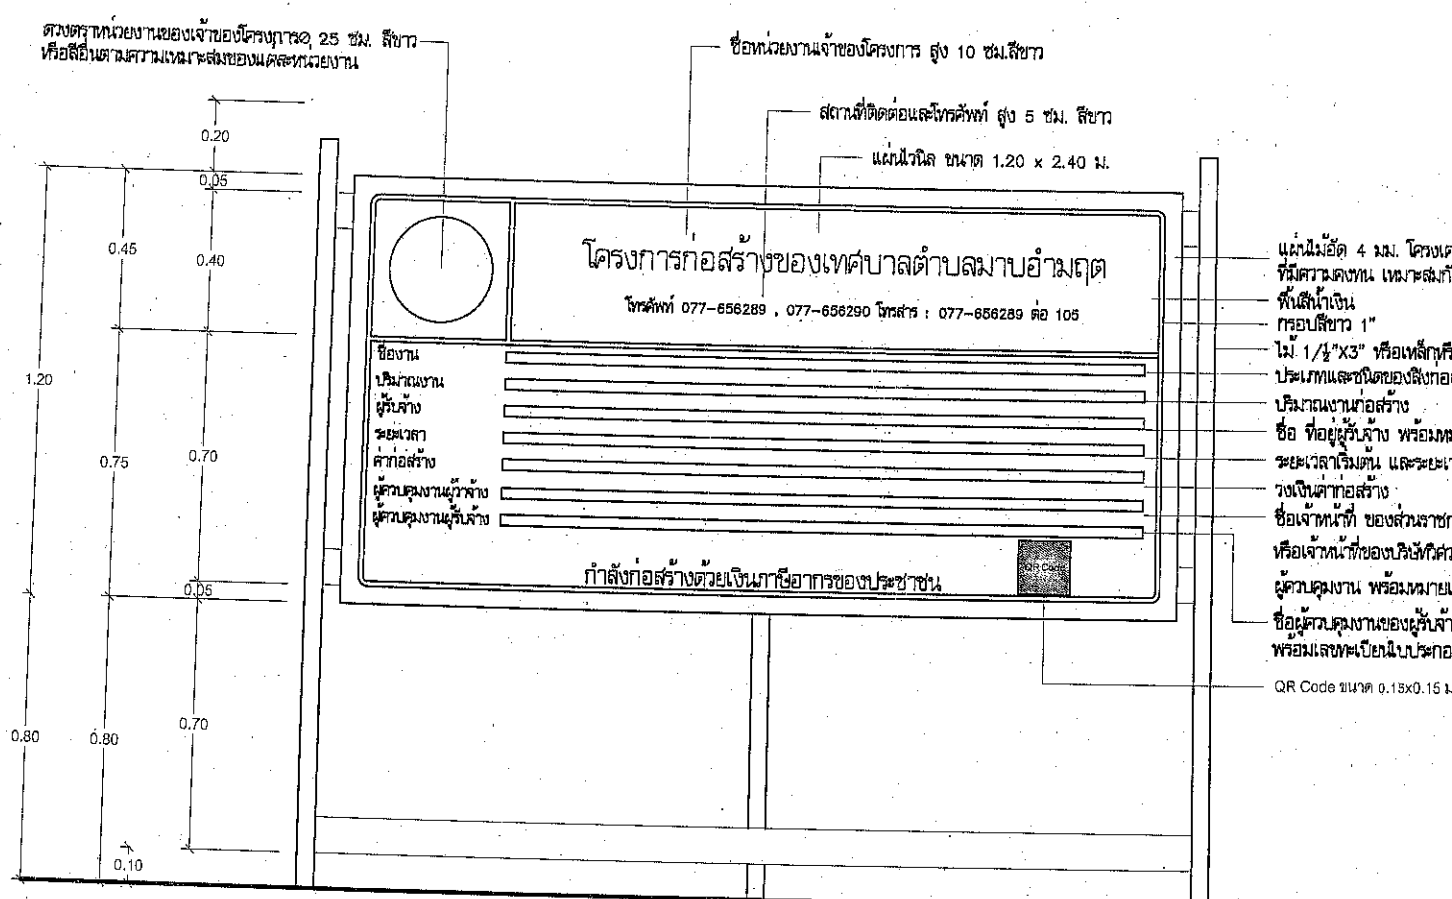

รูปด้านหน้า

แปลน

หมายเหตุ

1. ต้องติดตั้งอุปกรณ์ที่มั่นคงแข็งแรง ป้องกันแผ่นป้ายล้ม
ให้เหมาะสมกับสภาพสภาพสถานที่ติดตั้งป้าย
2. ข้อความ "กำลังก่อสร้างด้วยเงินภาษีของประชาชน" กรณีแหล่งที่มา
ของงบประมาณในการก่อสร้างมาจากแหล่งอื่น ให้ปรับเนื้อหาข้อความ
ให้สอดคล้องกับแหล่งที่มาของงบประมาณในการก่อสร้างนั้น
3. กรณีสภาพพื้นที่งานก่อสร้างมีพื้นที่จำกัด หรือไม่เหมาะสมต่อการติดตั้ง
ป้ายแบบตั้งพื้น สามารถปรับแบบการติดตั้งแผ่นป้ายได้ตามความเหมาะสม
4. ขนาดแผ่นป้าย ข้อความ และตัวอักษร สามารถปรับเปลี่ยนขนาดให้
เหมาะสมกับสภาพพื้นที่
5. ผู้รับจ้างจะต้องเสนอรูปแบบป้ายงานก่อสร้างให้คณะกรรมการตรวจรับพัสดุ
หรือผู้ควบคุมงานของผู้ว่าจ้างให้ความเห็นชอบก่อนดำเนินการติดตั้งป้าย

แผ่นป้ายแสดงรายละเอียดเกี่ยวกับ
งานก่อสร้างของทางราชการ