


โครงการปรับปรุงถนน ค.ส.ล.

ซอยเทศบาล 18 หมู่ 2 ตำบลลาดบัวหลวง อำเภอลาดบัวหลวง
จังหวัดพระนครศรีอยุธยา

สำนักงานเทศบาลตำบลลาดบัวหลวง

ซอยเทศบาล 18 หมู่ 2 ตำบลลาดบัวหลวง อำเภอลาดบัวหลวง
จังหวัดพระนครศรีอยุธยา 13230

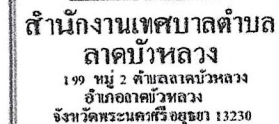

โครงการปรับปรุงถนน คสล.
ซอยเทศบาล 18 หมู่ 2
ตำบลลาดบัวหลวง
อำเภอลาดบัวหลวง
จังหวัดพระนครศรีอยุธยา




นายสมภาพร นกแก้ว
รองปลัดเทศบาล รักษาการแทน
ผู้อำนวยการกองช่าง

นายสถาพร นกแก้ว
รองปลัดเทศบาล รักษาการนายกเทศมนตรี

นายสุทัศน์ เปียพันธ์
นายกเทศมนตรีตำบลลาดบัวหลวง

2

A-01

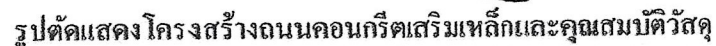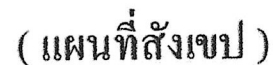






สำนักงานเทศบาลตำบล
ลาดบัวหลวง
199 หมู่ 2 ตำบลลาดบัวหลวง
อำเภอลาดบัวหลวง
จังหวัดพระนครศรีอยุธยา 13230

ชื่อโครงการ :

โครงการปรับปรุงถนน คสล.
ซอยเทศบาล 18 หมู่ 2
ตำบลลาดบัวหลวง
อำเภอลาดบัวหลวง
จังหวัดพระนครศรีอยุธยา

สำรวจ / เขียนแบบ :

นายสุพจน์ สิงห์ทอง
ผู้ช่วยนายช่างโยธา

ตรวจสอบ :

นายสถาพร นกแก้ว
รองปลัดเทศบาล รักษาการแทน
ผู้อำนวยการกองช่าง

เห็นชอบ :

นายสถาพร นกแก้ว
รองปลัดเทศบาล รักษาการแทน
ปลัดเทศบาลตำบลลาดบัวหลวง

อนุมัติ :


นายสุพจน์ สิงห์ทอง
นายกเทศมนตรีตำบลลาดบัวหลวง

7/8/2568

2

02/2568


A-02

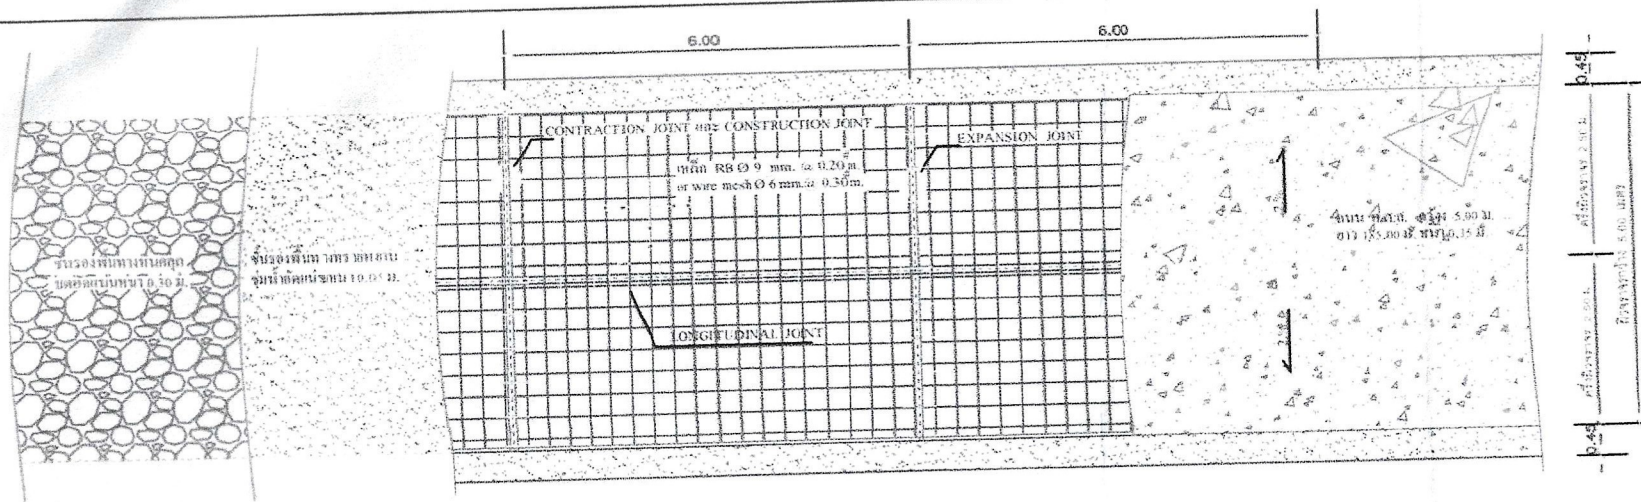


รูปตัดแสดงโครงสร้างถนนคอนกรีตเสริมเหล็กและคุณสมบัติวัสดุ

มาตราส่วน


1:75

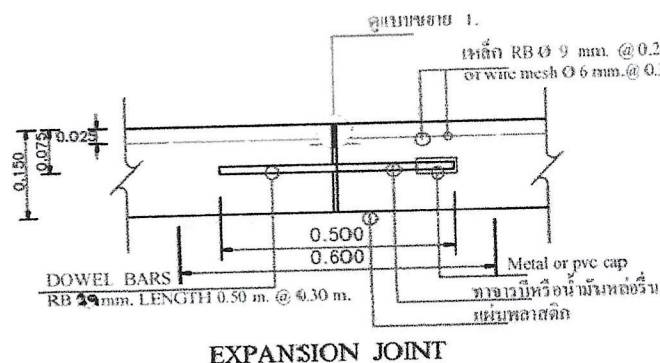


EXPANSION JOINT

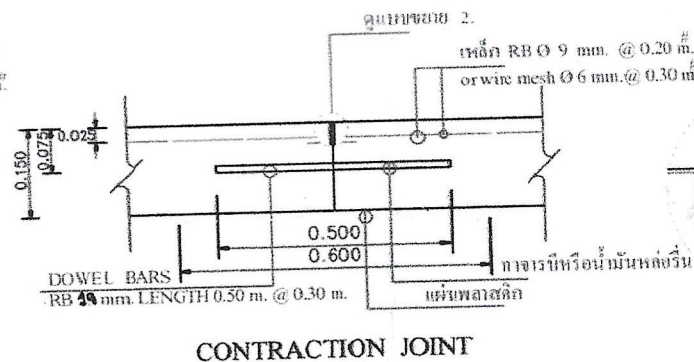


CONTRACTION JOINT

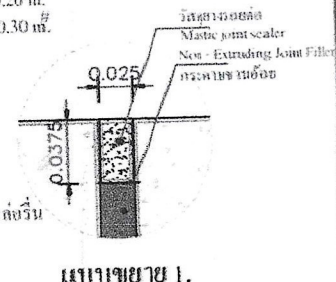


แบบขยาย 1.

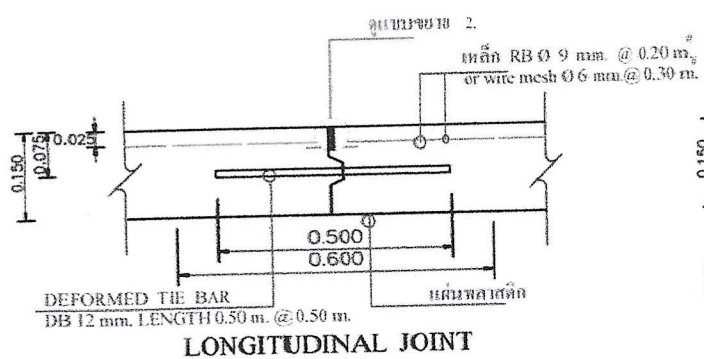

LONGITUDINAL JOINT

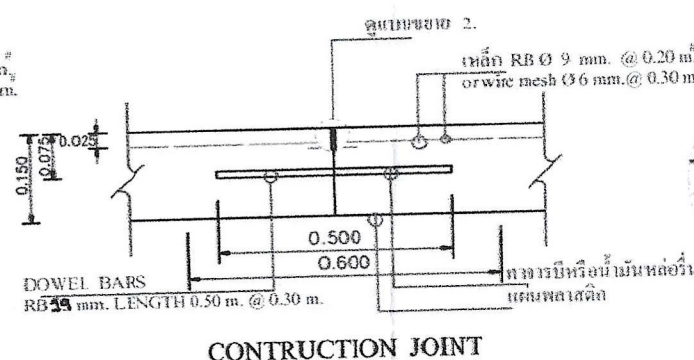


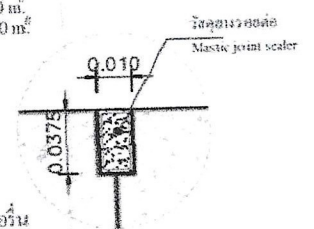

แบบขยาย 2.