




โครงการปรับปรุงถนนลาดยางแอสฟัลต์ติกคอนกรีต แบบ Overlay หมู่ที่ 2 บ้านสวนใหม่ ตำบลคอนรวก อำเภอคอนตูม จังหวัดนครปฐม

เริ่มจากขั้วประตูวัดสระสี่เหลี่ยม ถึงบ้านนางสายบัว ศรีคช โดยการปรับปรุงถนน
ลาดยางแอสฟัลต์ติกคอนกรีตแบบ Overlay จำนวน 3 จุด จุดที่ 1 ขนาดกว้าง 6.00 เมตร ระยะทางยาว 63.00 เมตร
จุดที่ 2 ขนาดกว้าง 4.00 เมตร ระยะทางยาว 183.00 เมตร จุดที่ 3 ขนาดกว้าง 5.00 เมตร ระยะทางยาว 379.00 เมตร
ผิวจราจร AC หน้า 0.05 เมตร หรือปริมาณพื้นที่ผิวจราจรไม่น้อยกว่า 3,005.00 ตารางเมตร


รายละเอียดตามแบบที่ อบต.คอนรวก กำหนด

ต.คอนรวก อ.คอนตูม จ.นครปฐม

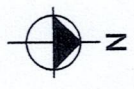




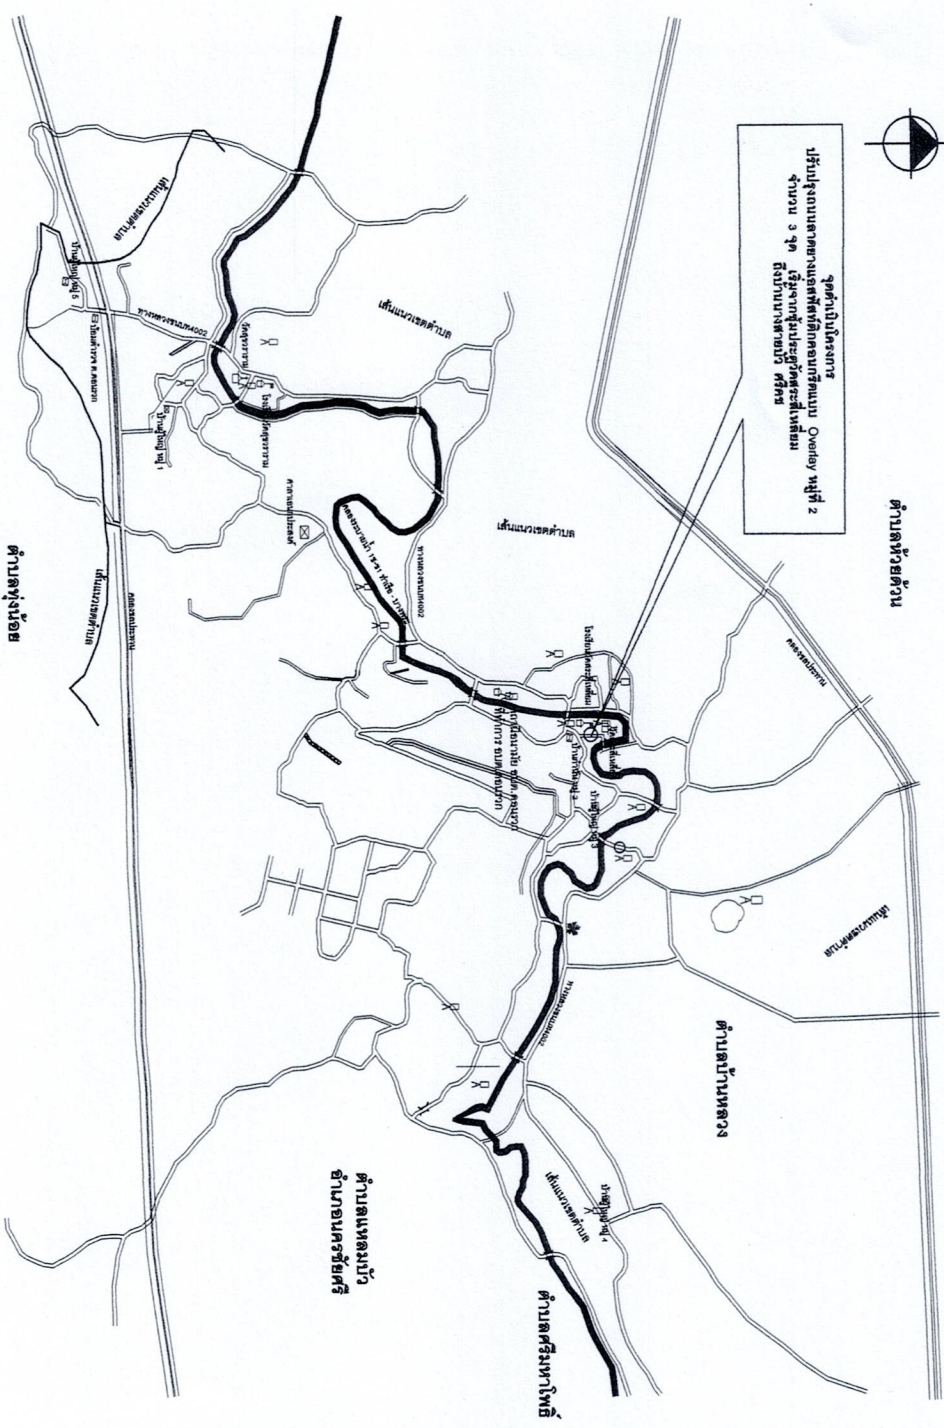


ผังบริเวณสถานที่ดำเนินการ

แบบโครงการ	
เขียนแบบ	
ผู้ดำเนินการสำรวจ	
สำรวจ	
นายวิชา ออณะดี	
ผู้อำนวยการกองช่าง	
เห็นชอบ	
นายวิชา ออณะดี	
ผู้อำนวยการกองช่าง	
อนุมัติ	
นายวิชา ออณะดี	
ผู้อำนวยการกองช่าง	
แบบแผนที่ตั้งเขต	
มาตราส่วน 1 : 25	
แผนที่	จำนวน

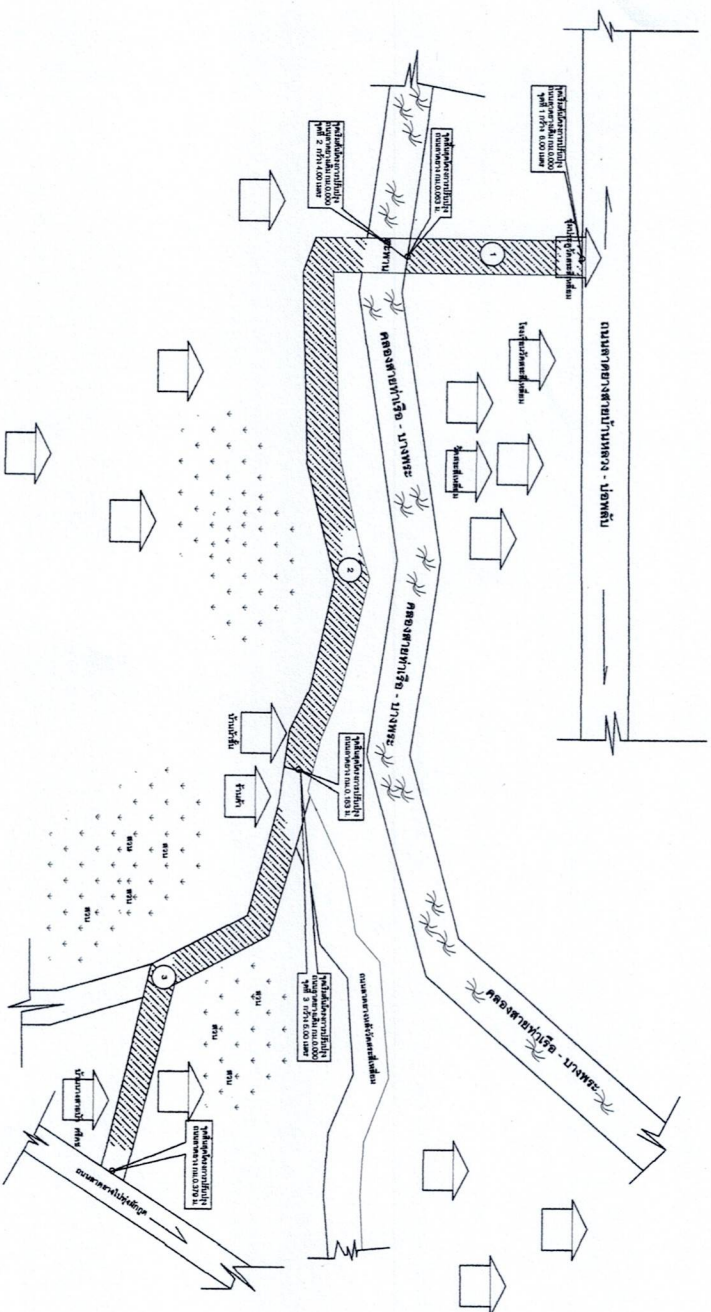

พ.ต.ท.ดร.วิวัฒน์

- ระยะโครงการปรับปรุงถนนลาดยางแอสฟัลท์ติกคอนกรีต แบบ Overlay จำนวน 3 จุด รวมพื้นที่ดำเนินการผิวจราจรไม่น้อยกว่า 3,005.00 ตารางเมตร
- ผู้รับจ้างจะต้องทำการตีเส้นขอบทางสีขาว ตลอดแนวทั้ง 2 ฝั่งทางและทำการตีเส้นแบ่งกึ่งกลางถนนอีก จำนวน 1 เส้น
- หากเกิดปัญหาในการก่อสร้างให้อยู่ในดุลพินิจของช่างผู้ควบคุมงาน หรือคณะกรรมการตรวจการจ้าง

	
เขียนแบบ	
(.....) นายวิชา อึ้งงะสิ ผู้อำนวยการกองช่าง	
ตัวจริง	
(.....) นายวิชา อึ้งงะสิ ผู้อำนวยการกองช่าง	
เห็นชอบ	
(.....) นายวิชา อึ้งงะสิ ผู้อำนวยการกองช่าง	
อนุมัติ	
(.....) นายวิชา อึ้งงะสิ ผู้อำนวยการกองช่าง	
นายวิชา อึ้งงะสิ ผู้อำนวยการกองช่าง	
แบบ	
วัน/เดือน/ปี	
มาตราส่วน	1 : 100
แผนที่	จำนวน



แบบโครงการ


เขียนแบบ

(.....)
นายวิชา อ่องะสี
ผู้อำนวยการกองช่าง

สำรวจ

(.....)
นายวิชา อ่องะสี
ผู้อำนวยการกองช่าง

เห็นชอบ

(.....)
นายวิชา อ่องะสี
ผู้อำนวยการกองช่าง

อนุมัติ

(.....)
นายวิชา อ่องะสี
ผู้อำนวยการกองช่าง


แบบ

วัน/เดือน/ปี

มาตราส่วน

แผนที่

จำนวน

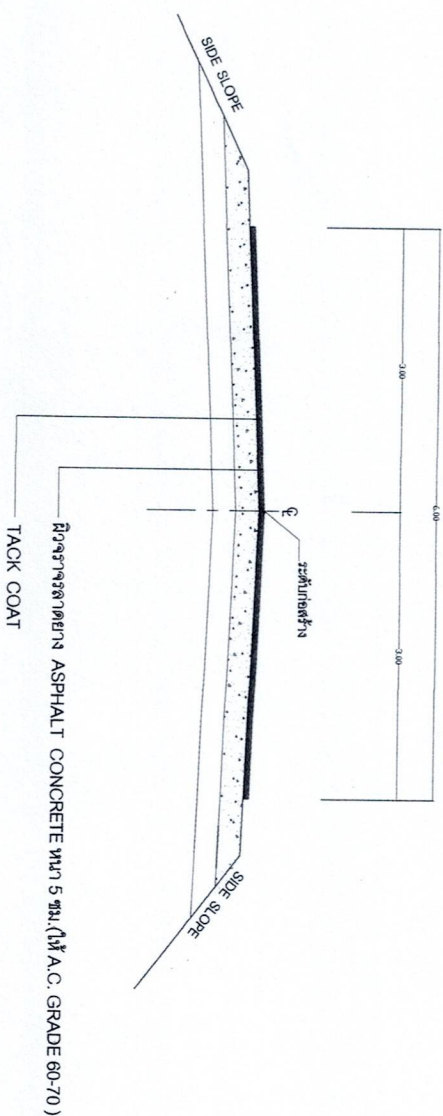

รูปตัดโค้งสร้างปรับปรุงถนนลาดยาง ASPHALT CONCRETE แบบ Overlay จุดที่ 1

หมายเหตุ

- โครงการปรับปรุงถนนลาดยางแอสฟัลติกคอนกรีต แบบ Overlay จุดที่ 1
ขนาดกว้าง 6.00 เมตร ความยาว 63.00 เมตร
- ผู้รับจ้างจะต้องทำการตีเส้นแบ่งเลนกลางถนน ผู้จ้าง
ละ 3.00 เมตร
- และผู้รับจ้างจะต้องทำการตีเส้นขอบไหล่ทางสีขาว ตลอดแนว
ทั้ง 2 ข้างฝั่งทาง
- หากเกิดปัญหาในการก่อสร้างให้อยู่ในดุลพินิจของช่างผู้ควบคุม
งาน หรือคณะกรรมการตรวจการจ้าง



แบบโครงการ

ปรับปรุงถนนลาดยางแอสฟัลต์ติกคอนกรีตแบบ Overlay หมู่ที่ 2
จำนวน 3 ๑๓

เขียนแบบ

(.....)
นายวิชา อึ้งนะลี
ผู้อำนวยการกองช่าง

ตรวจ

(.....)
นายวิชา อึ้งนะลี
ผู้อำนวยการกองช่าง

เห็นชอบ

(.....)
นายวิชา อึ้งนะลี
ผู้อำนวยการกองช่าง

อนุมัติ


(.....)
นายวิชา อึ้งนะลี
ผู้อำนวยการกองช่าง

แบบ

วัน/เดือน/ปี

มาตราส่วน 1 : 100

แผนที่ จำนวน

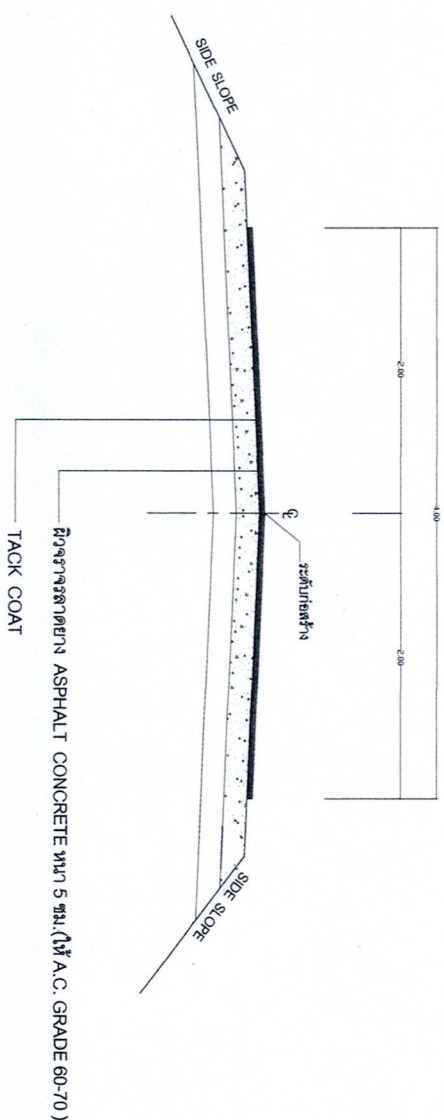

รูปตัดโครงสร้างปรับปรุงถนนลาดยาง ASPHALT CONCRETE แบบ Overlay จุดที่ 2

หมายเหตุ

- โครงการปรับปรุงถนนลาดยางแอสฟัลต์ติกคอนกรีต แบบ Overlay จุดที่ 2 ขนาดกว้าง 4.00 เมตร ความยาว 183.00 เมตร
- ผู้รับจ้างจะต้องทำการตีเส้นแบ่งเลนกลางถนน ผู้รับจ้าง
- ผู้รับจ้างจะต้องทำการตีเส้นขอบไหล่ทางสีขาว ตลอดแนวทั้ง 2 ข้างฝั่งทาง
- หากเกิดปัญหาในการก่อสร้างให้อยู่ในดุลพินิจของช่างผู้ควบคุมงาน หรือคณะกรรมการตรวจการจ้าง



แบบโครงการ

ปรับปรุงถนนลาดยางแอสฟัลต์ติกคอนกรีตแบบ Overlay หมู่ที่ 2
จำนวน 3 จุด

เขียนแบบ

(.....)
นายวิชา อ่องะลี
ผู้อำนวยการกองช่าง

ตรวจ

(.....)
นายวิชา อ่องะลี
ผู้อำนวยการกองช่าง

เห็นชอบ

(.....)
นายศิริินทร์ ชูเทศ
ปลัด อบต.ดอนเรวก

อนุมัติ


(.....)
นายศิริินทร์ ชูเทศ
ปลัด อบต.ดอนเรวก ปฏิบัติหน้าที่
นายกองค์การบริหารส่วนตำบลดอนเรวก

แบบ

รับ/เตือน/ข

มาตราส่วน 1 : 100

แผนที่ จำนวน

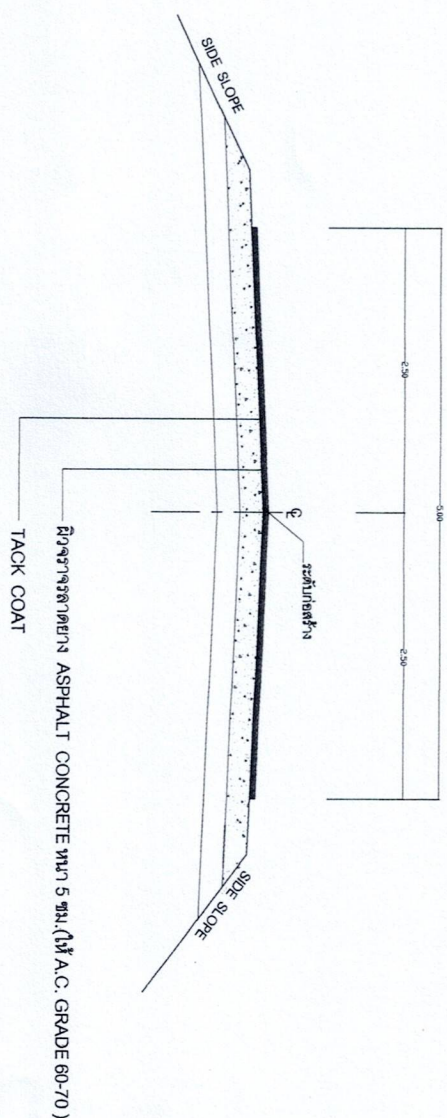

รูปตัดโครงสร้างปรับปรุงถนนลาดยาง ASPHALT CONCRETE แบบ Overlay จุดที่ 3

หมายเหตุ

- โครงการปรับปรุงถนนลาดยางแอสฟัลต์ติกคอนกรีต แบบ Overlay จุดที่ 3 ขนาดกว้าง 5.00 เมตร ความยาว 379.00 เมตร
- ผู้รับจ้างจะต้องทำการตีเส้นแบ่งเลนกึ่งกลางถนน ผิวข้างละ 2.50 เมตร
- ผู้รับจ้างจะต้องทำการตีเส้นขอบไหล่ทางสีขาว ตลอดแนวทั้ง 2 ข้างฝั่งทาง
- หากเกิดปัญหาในการก่อสร้างให้อยู่ในดุลพินิจของช่างผู้ควบคุมงาน หรือคณะกรรมการตรวจการจ้าง