

















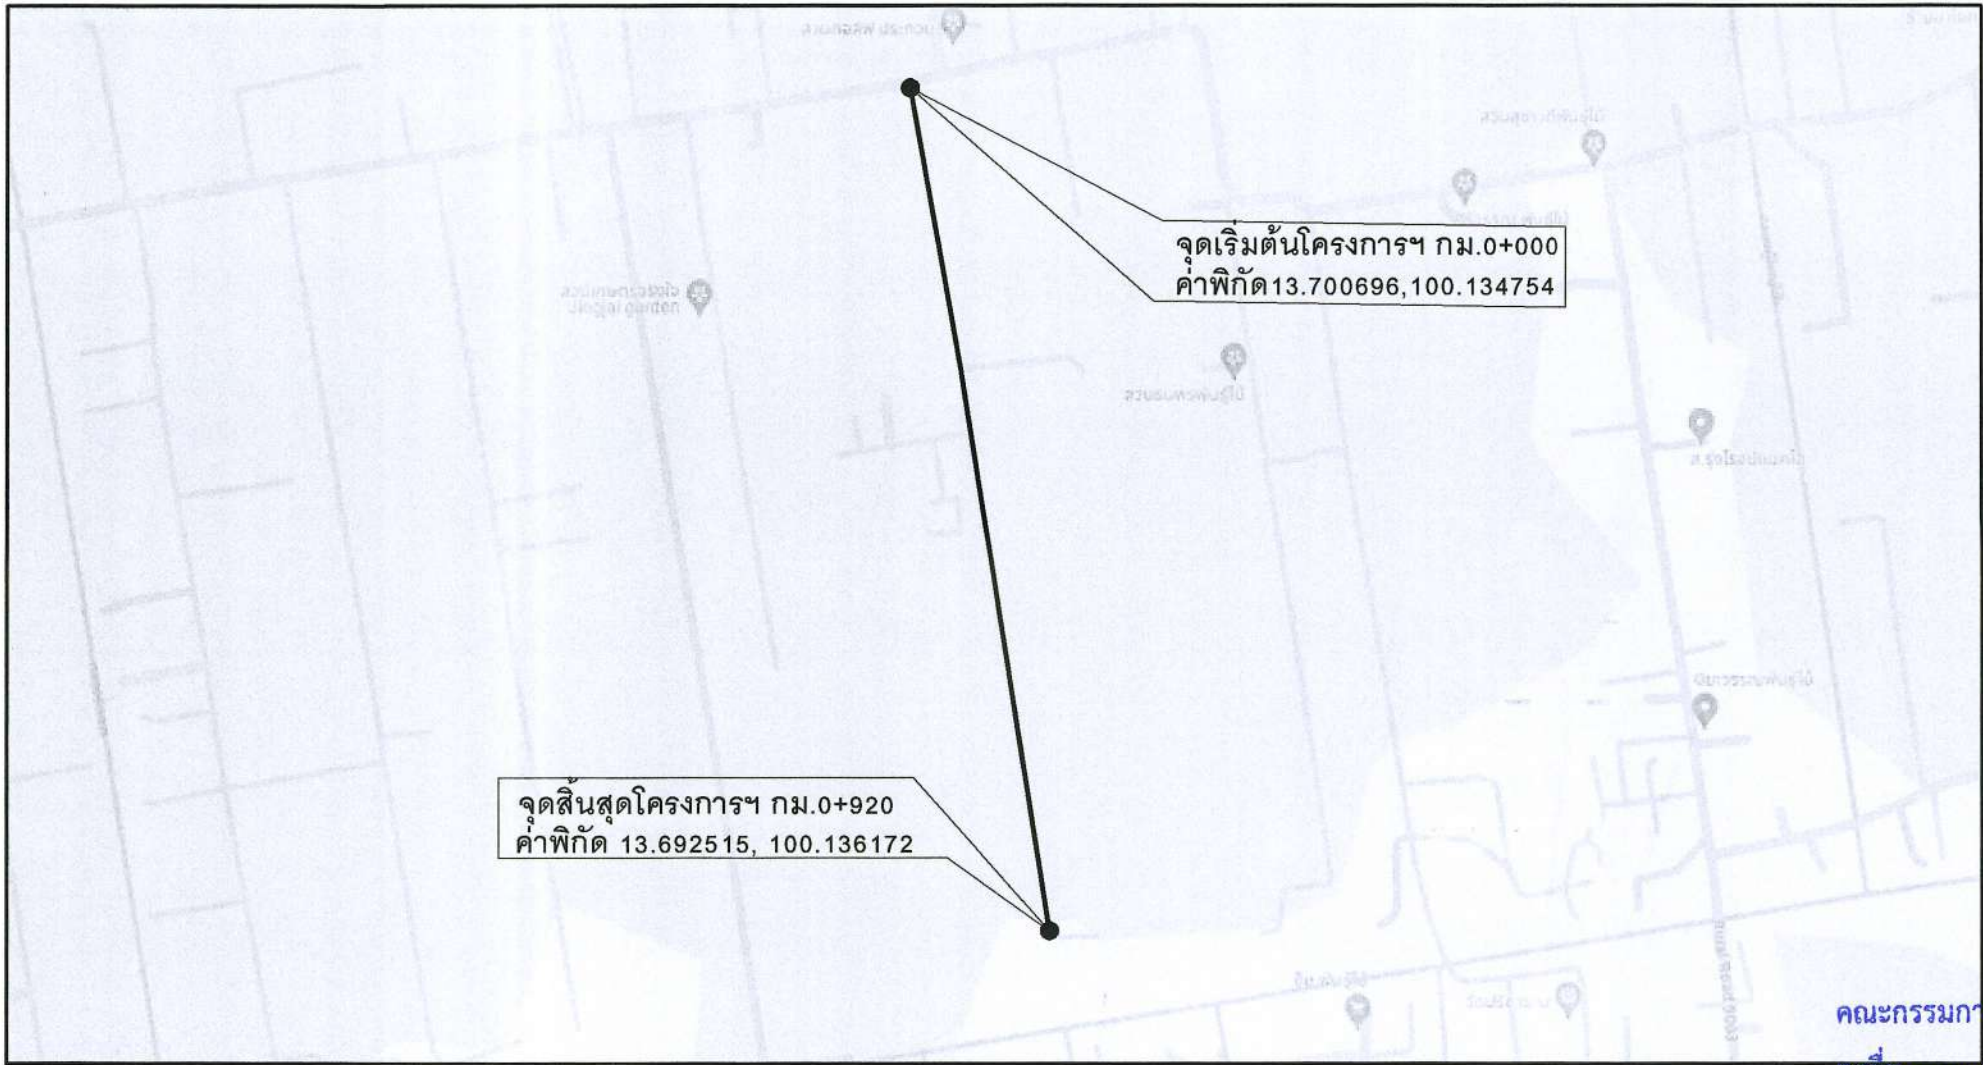


แผนที่สังเขป
Not to scale

คณะกรรมการจัดทำแบบรายการงานก่อสร้าง
ลงชื่อ.....ประธานกรรมการ
ลงชื่อ.....กรรมการ
ลงชื่อ.....กรรมการ

บัญชีปริมาณงาน				
ลำดับที่	รายการ	ปริมาณงาน	หน่วย	หมายเหตุ
1.	งานพื้นทาง			
	- งานลูกรังหรือคันทางเดิมแล้วบดทับ (หินคลุก 10 ซม.)	5,520	ตร.ม.	
	- งานพื้นทางหินคลุก หน้า 0.20	1,177	ลบ.ม.	
2.	งานผิวทาง			
	- Prime Coat บนผิวทาง	5,520	ตร.ม.	
	- ผิวทางแอสฟัลติกคอนกรีต (ปูบน Prime Coat)	5,520	ตร.ม.	(หนา 5 ซม.)
3.	งานตีเส้นจราจร			
	- งาน Rumble Strips	15	ตร.ม.	
	- งานสีเทอร์โมพลาสติก ตีเส้น 3 เส้น	250	ตร.ม.	(ตีเส้นจราจร 3 เส้น กว้าง 10 ซม.)
4.	งานติดตั้งป้าย			
	- งานป้ายจราจร แบบ บ 1	1	ชุด	
	- งานป้ายจราจร แบบ บ 33	1	ชุด	
	- งานป้ายจราจร แบบ ต 75	1	ชุด	
	- งานสัญญาณไฟกระพริบ	2	ชุด	
	- งาน Timber barricade	8	เมตร	

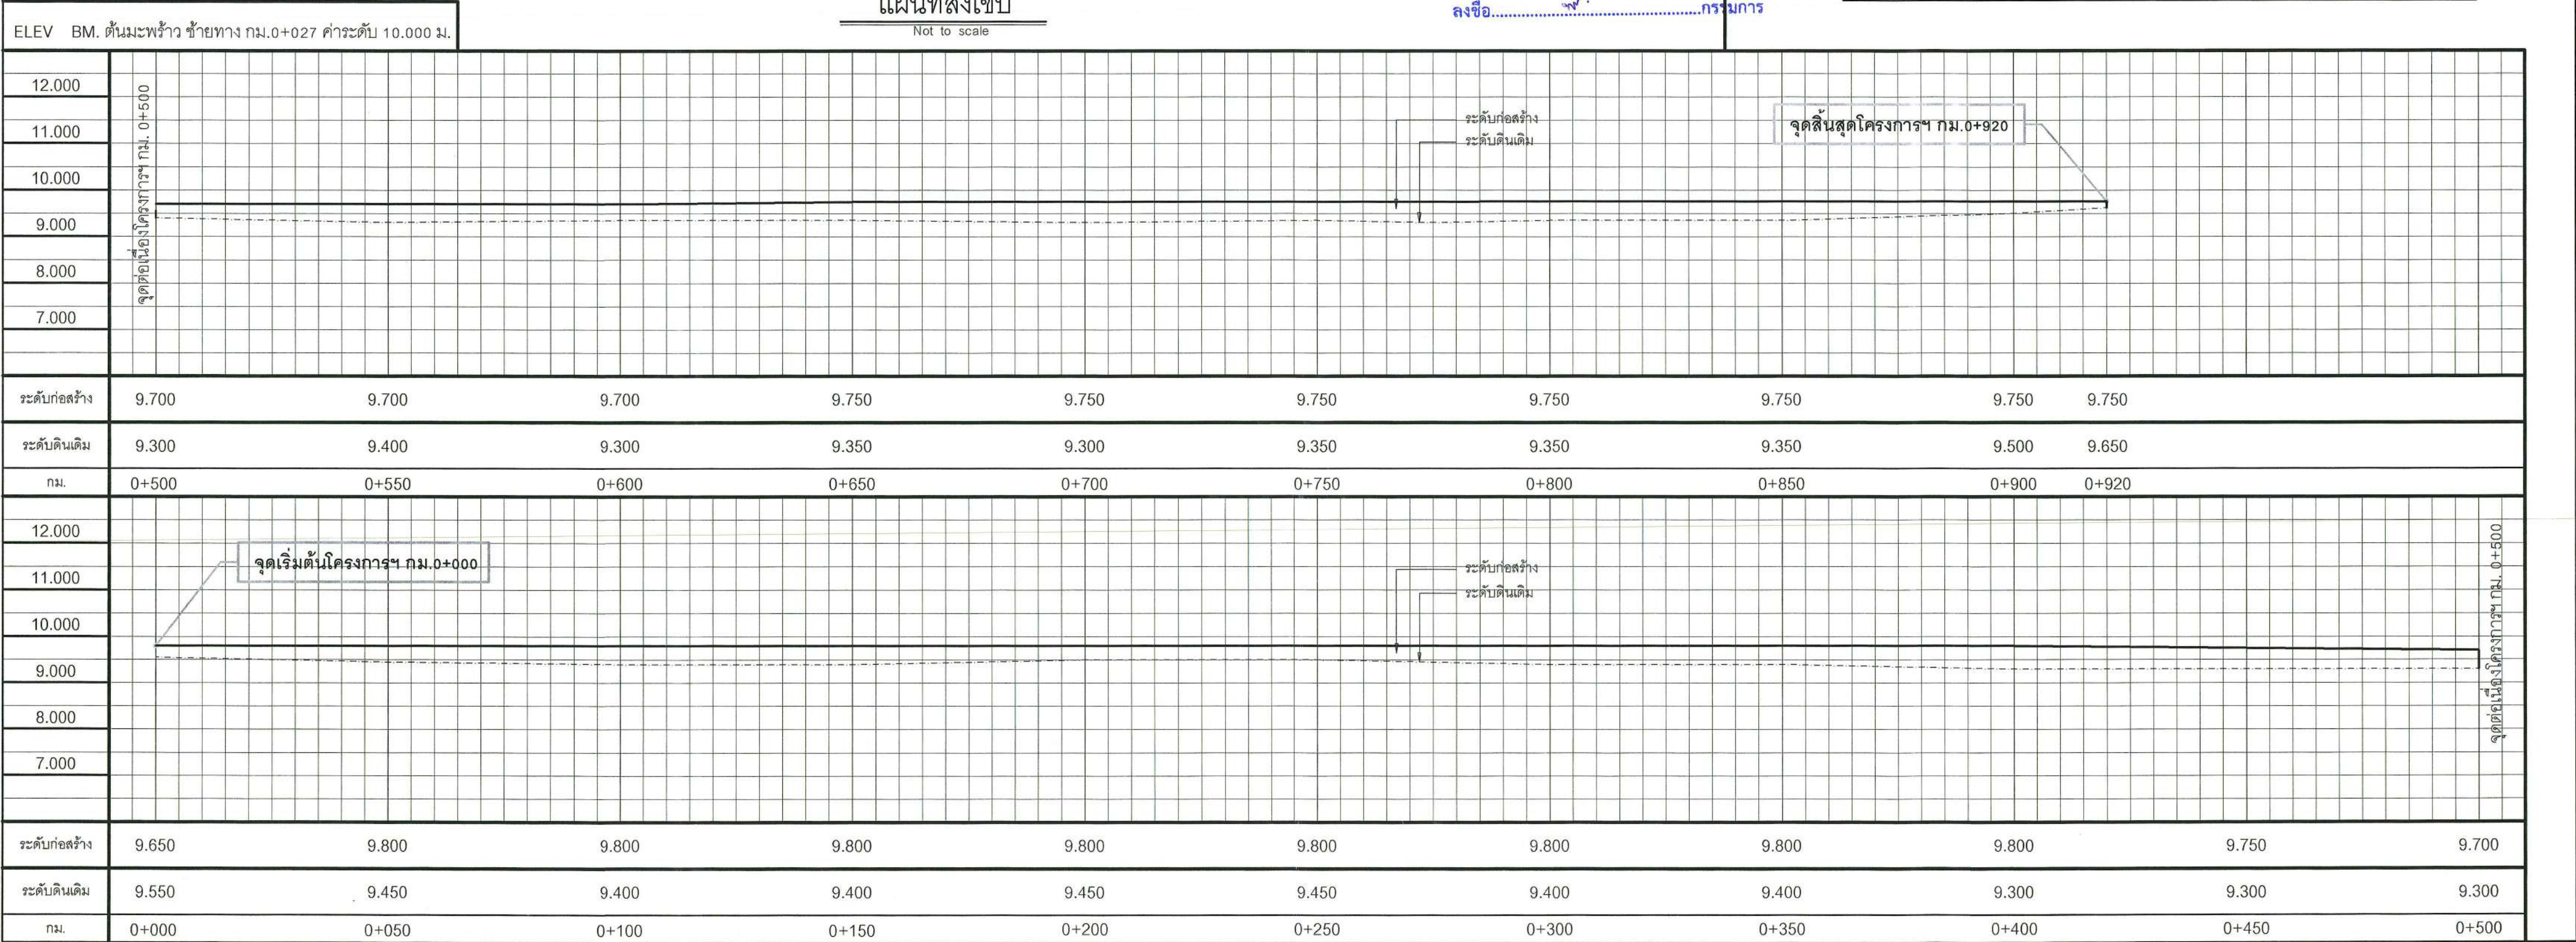

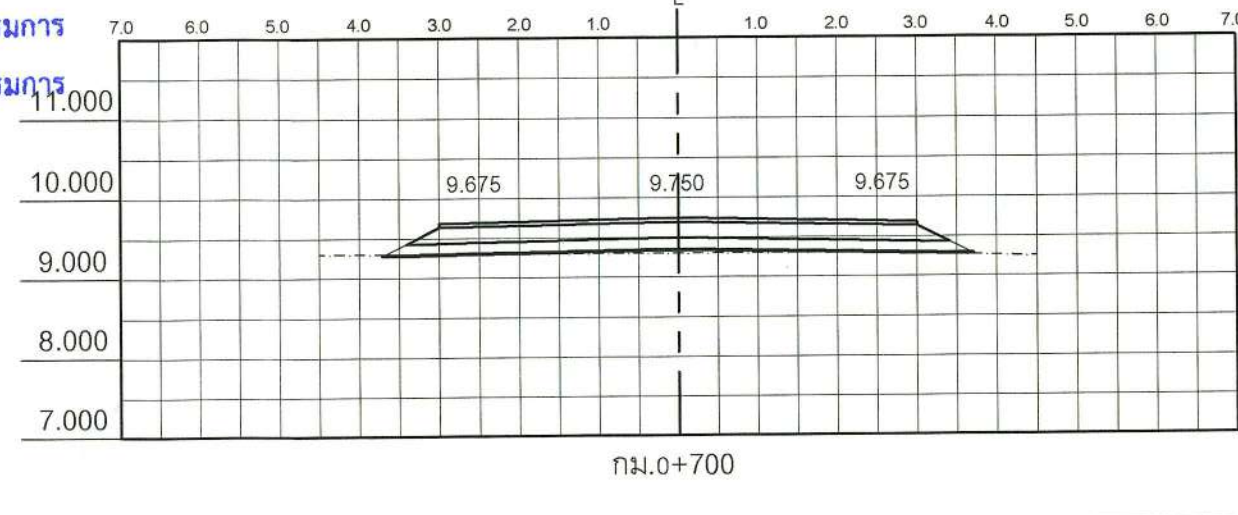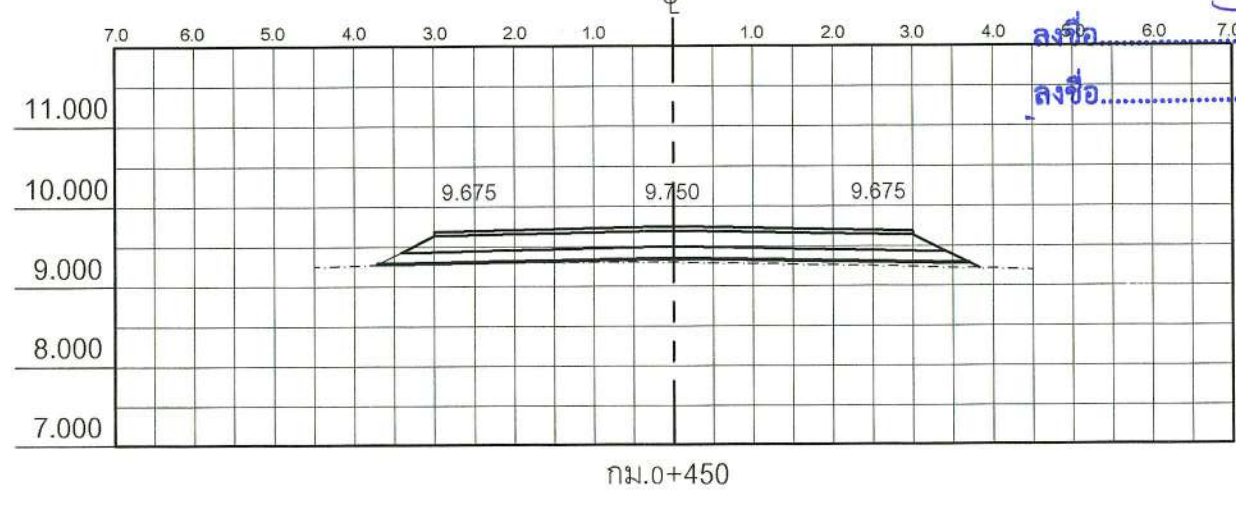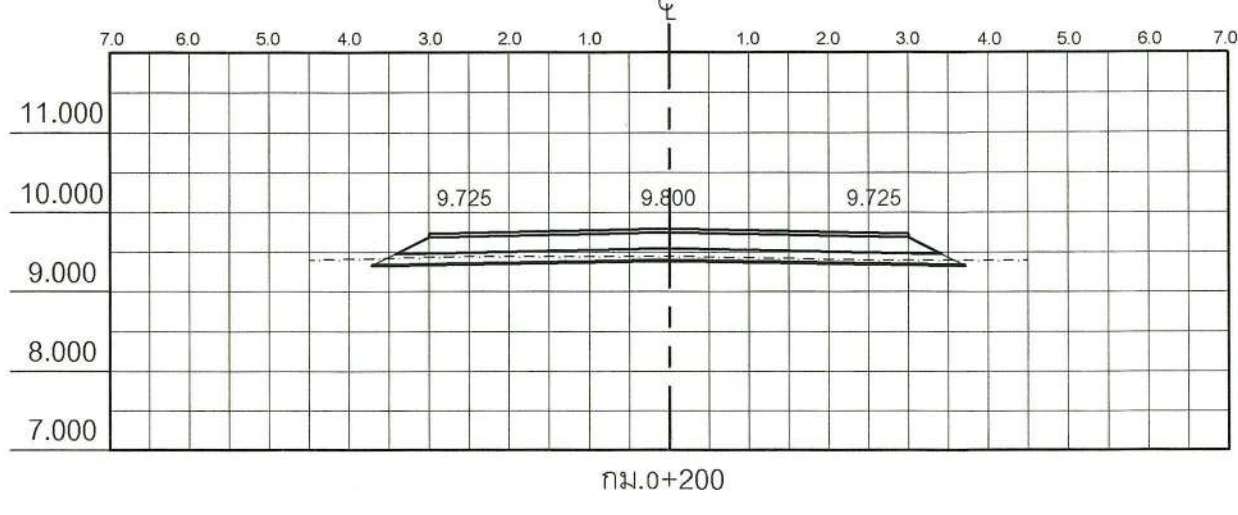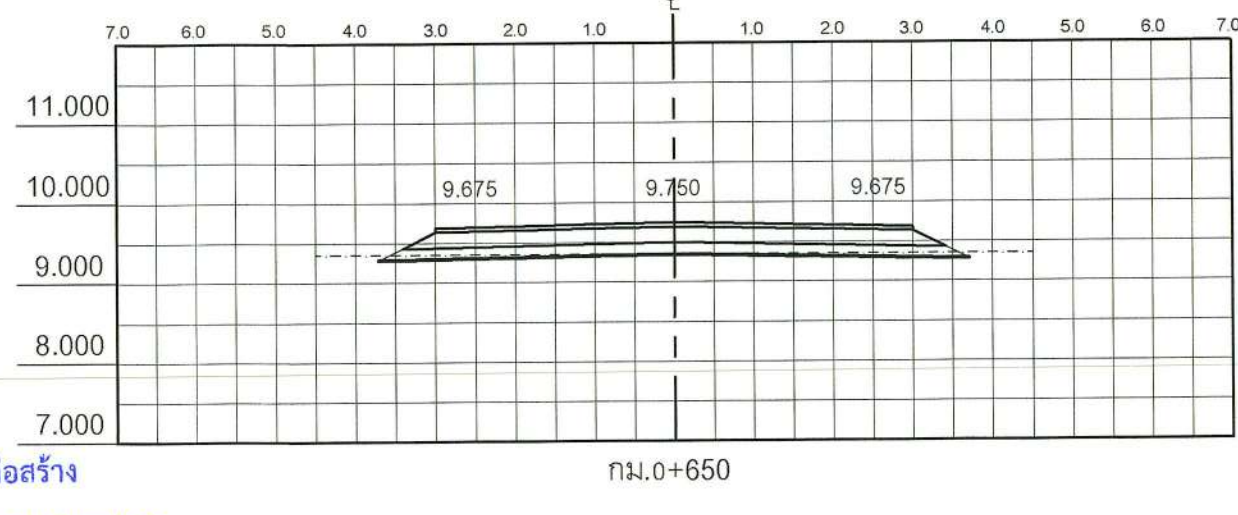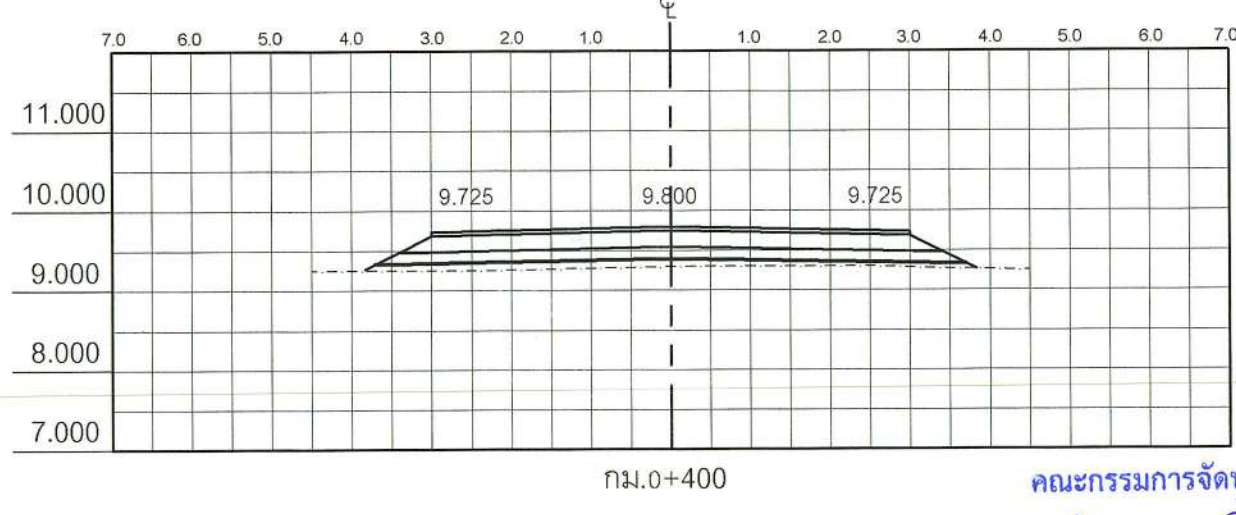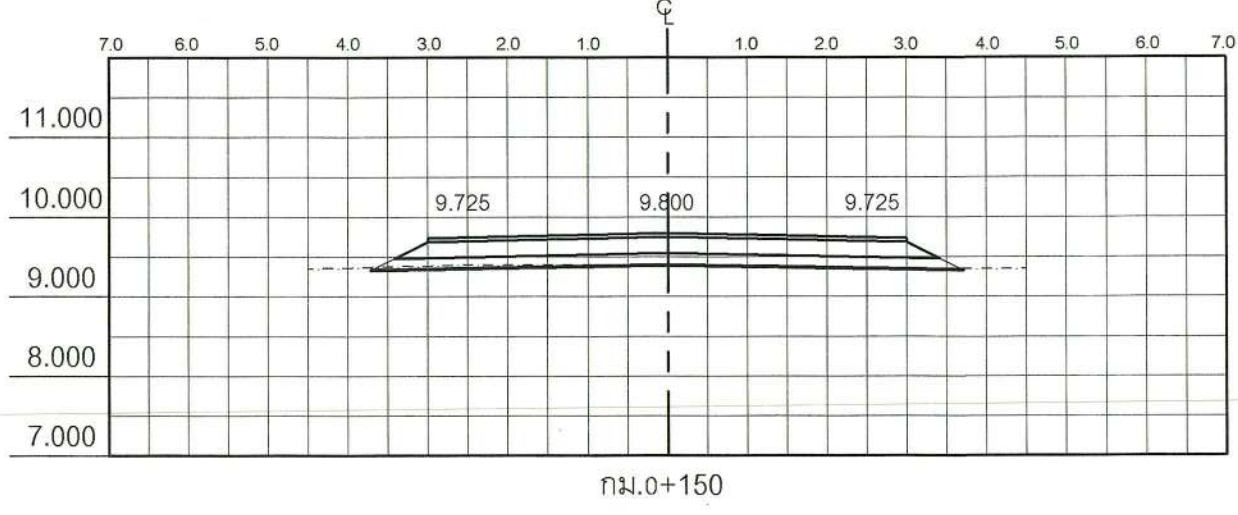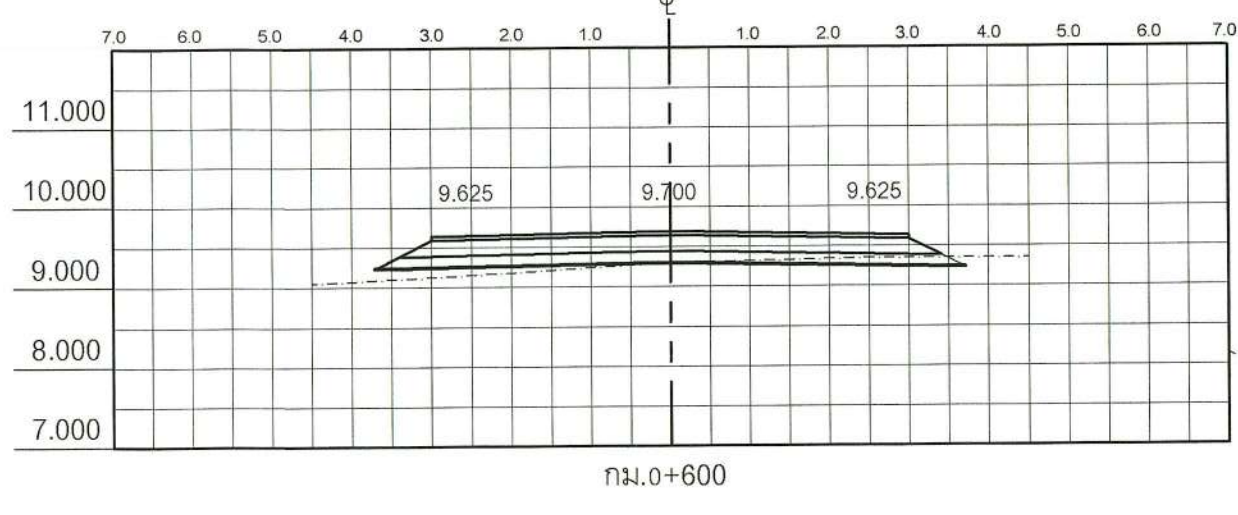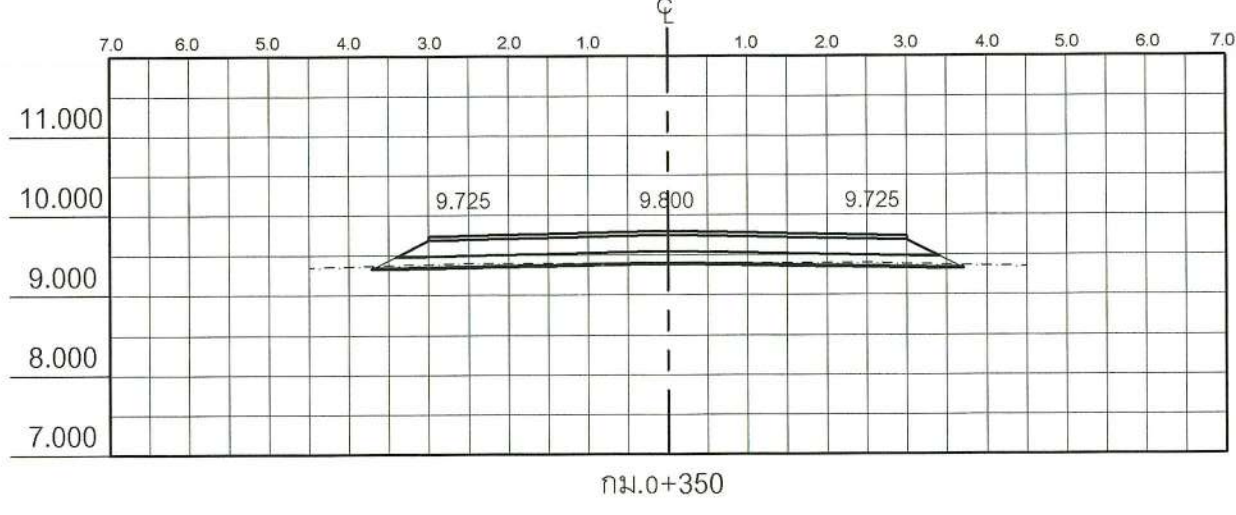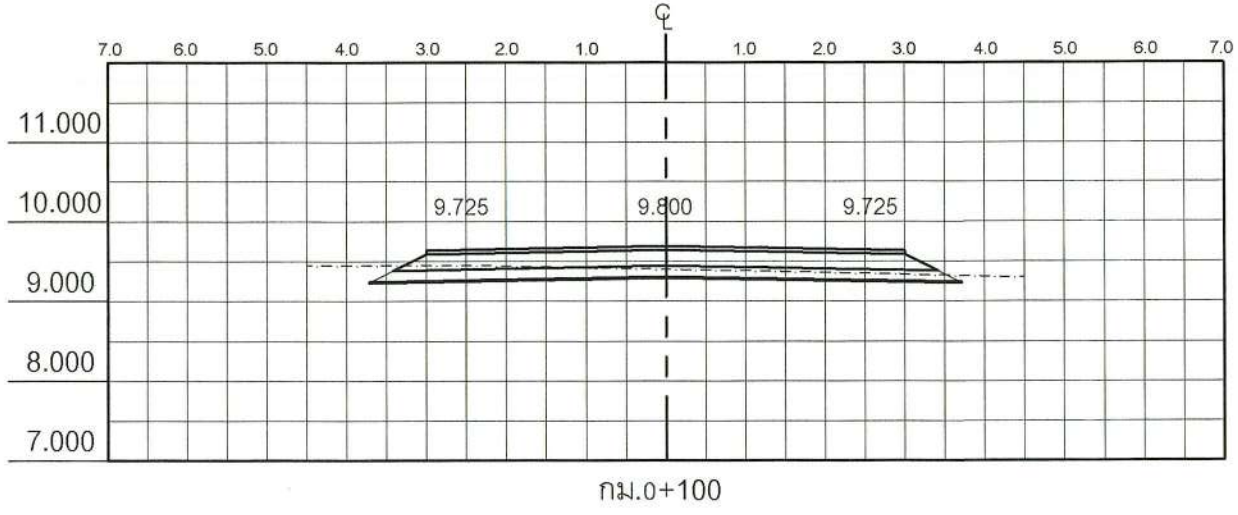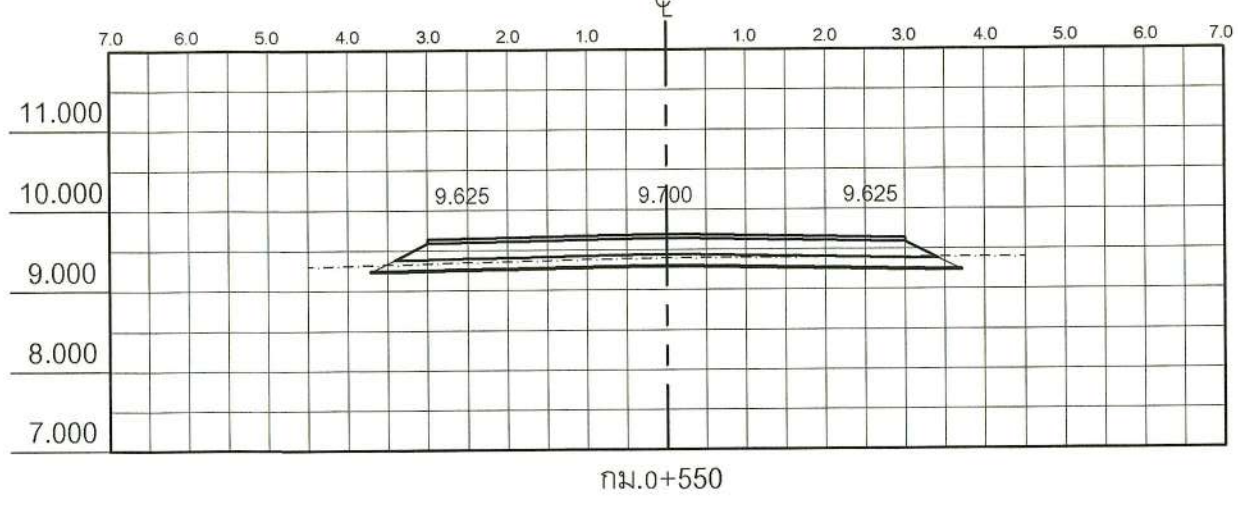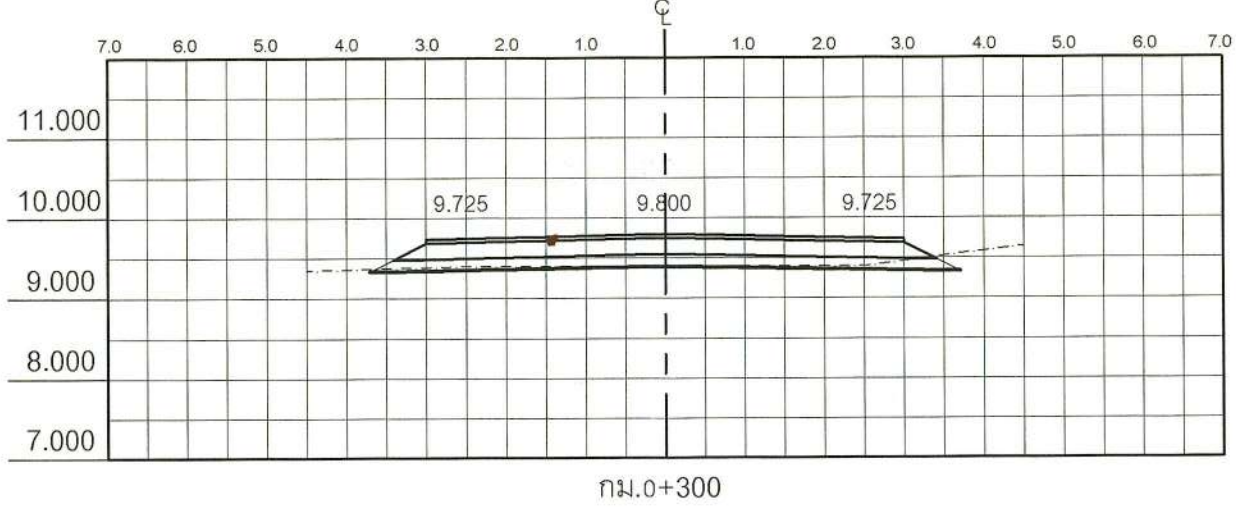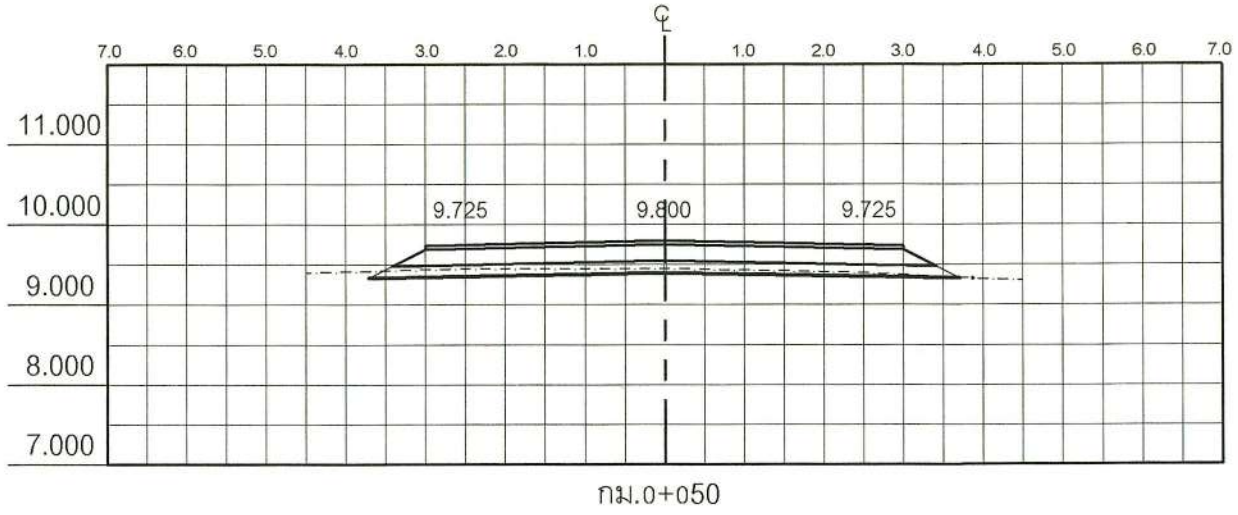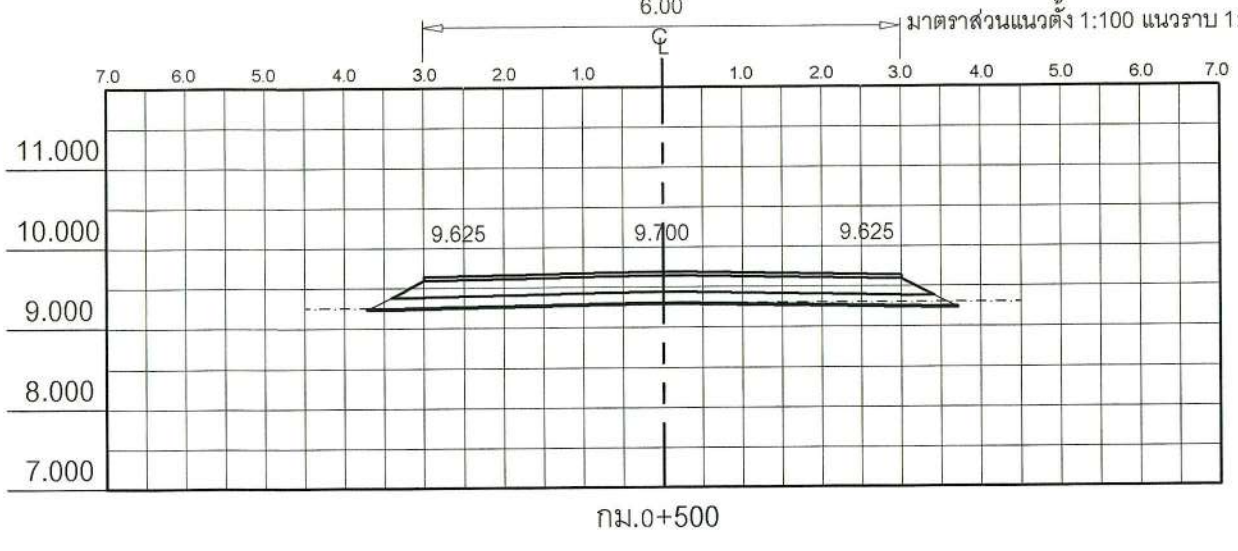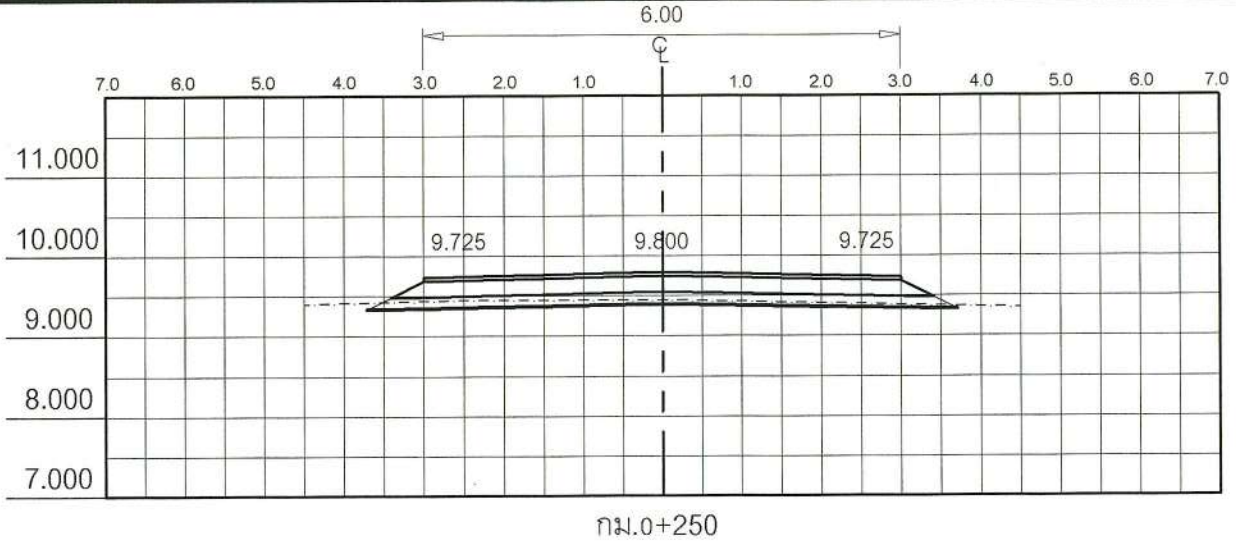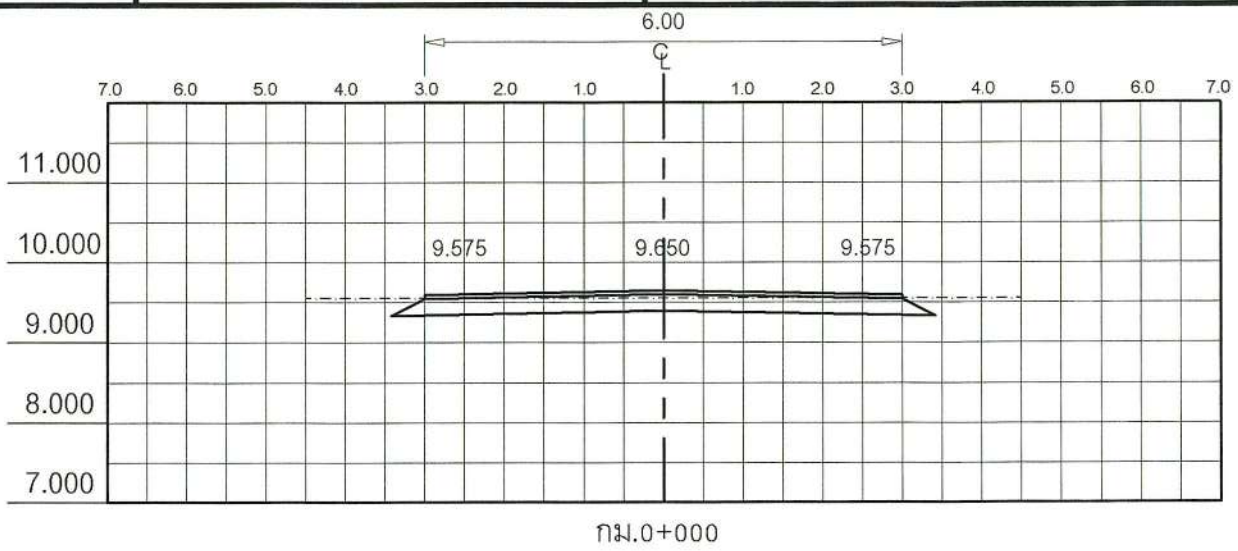

คณะกรรมการจัดทำแบบรูปรายการงานก่อสร้าง
 ลงชื่อ.....ประธานกรรมการ
 ลงชื่อ.....กรรมการ
 ลงชื่อ.....กรรมการ



กองช่าง
องค์การบริหารส่วนจังหวัดนครปฐม

โครงการก่อสร้างถนนลาดยางแอสฟัลติกคอนกรีต สายใต้เลี้ยว หมู่ที่ 14 ตำบลคลองจินดา เชื่อมต่อ
ตำบลตลาดจินดา อำเภอสามพราน จังหวัดนครปฐม

สำรวจ
นายสาคร โสณะวณิก
เขียนแบบ
นายอภิสิทธิ์ รัตนเชื้อ

ตรวจ ร.ท.
กิตติ เทียนอ้อม
วิศวกรโยธา
ตรวจ
นายรังสรรค์ คุณมาลี
หน้าฝ่ายสำรวจและออกแบบ






ตรวจ
นายจิรพันธ์ ธรรมมาภิรม
ผู้อำนวยการกองช่าง
ผู้อำนวยการกองช่าง

เห็นชอบ
นางสาวปทุมมาศ กมลเวช
รองปลัดองค์การบริหารส่วนจังหวัด
รักษาการแทน
ปลัดองค์การบริหารส่วนจังหวัดนครปฐม

อนุมัติ
นายจิรวัฒน์ สะสมทรัพย์
นายกองค์การบริหารส่วนจังหวัด
นครปฐม

CROSS SECTION
กม.0+750 ถึง กม.0+920

วัน เดือน ปี
17 (ก.ค.) 67
แบบที่ 2
จำนวน 2

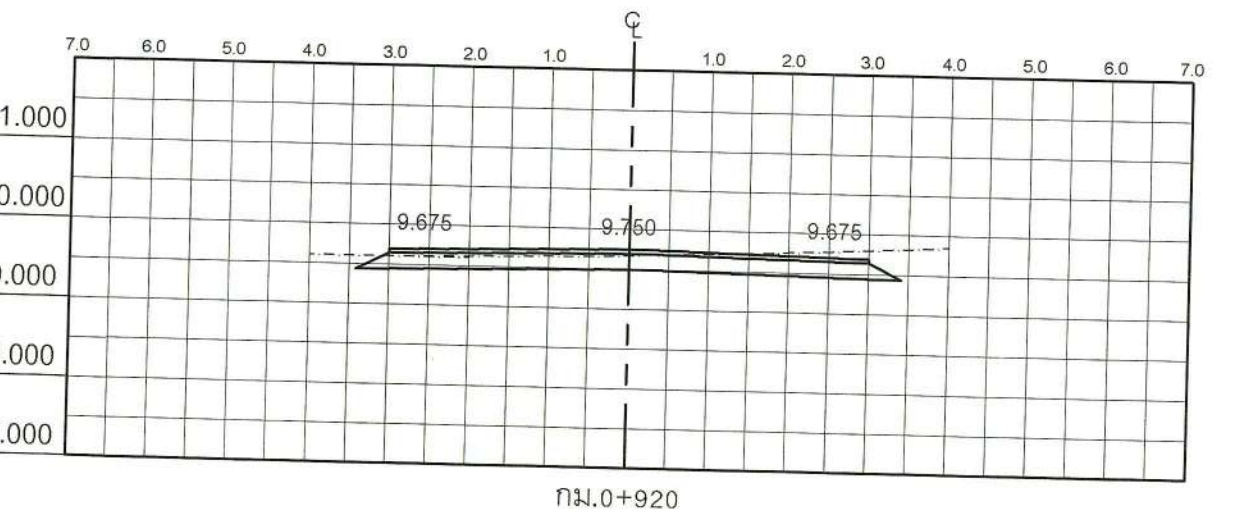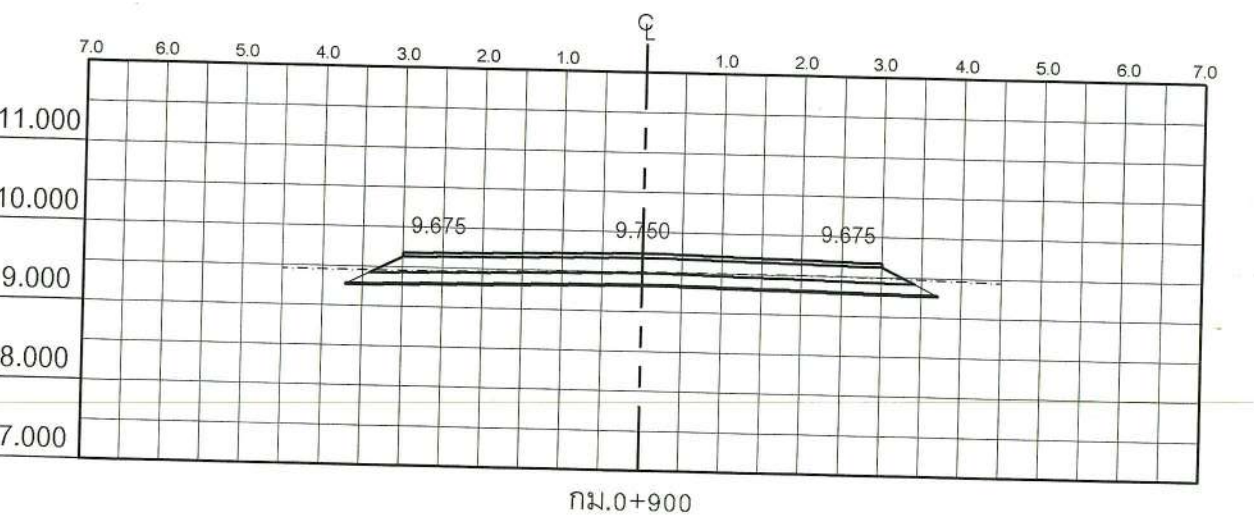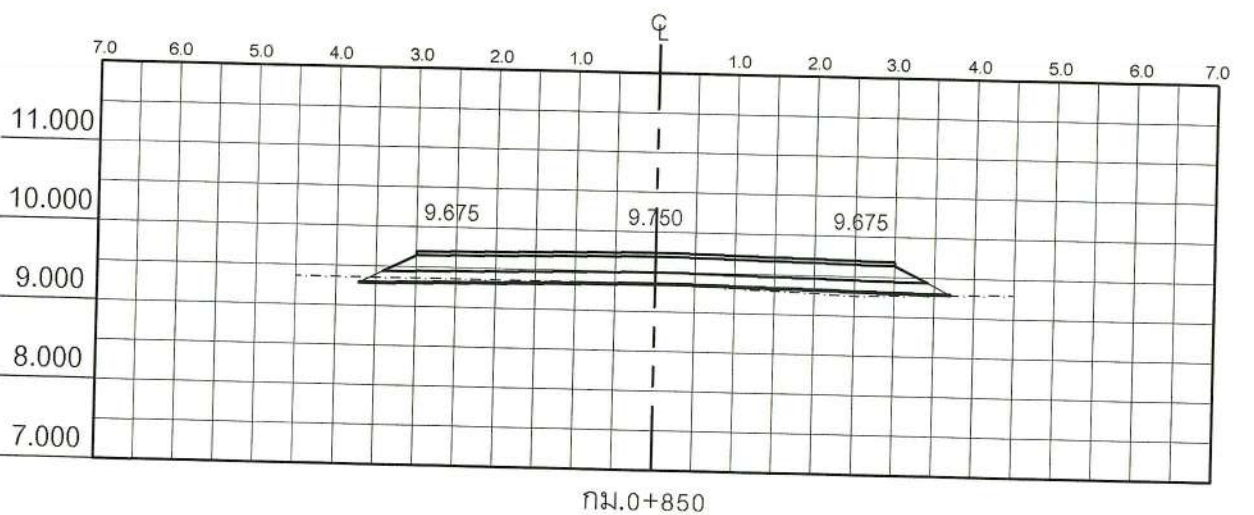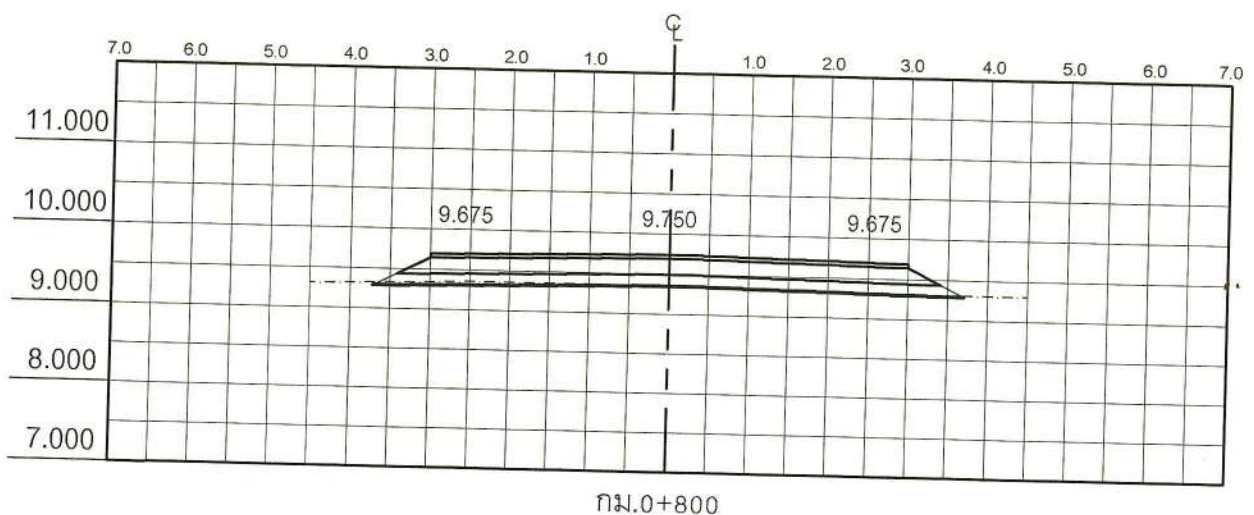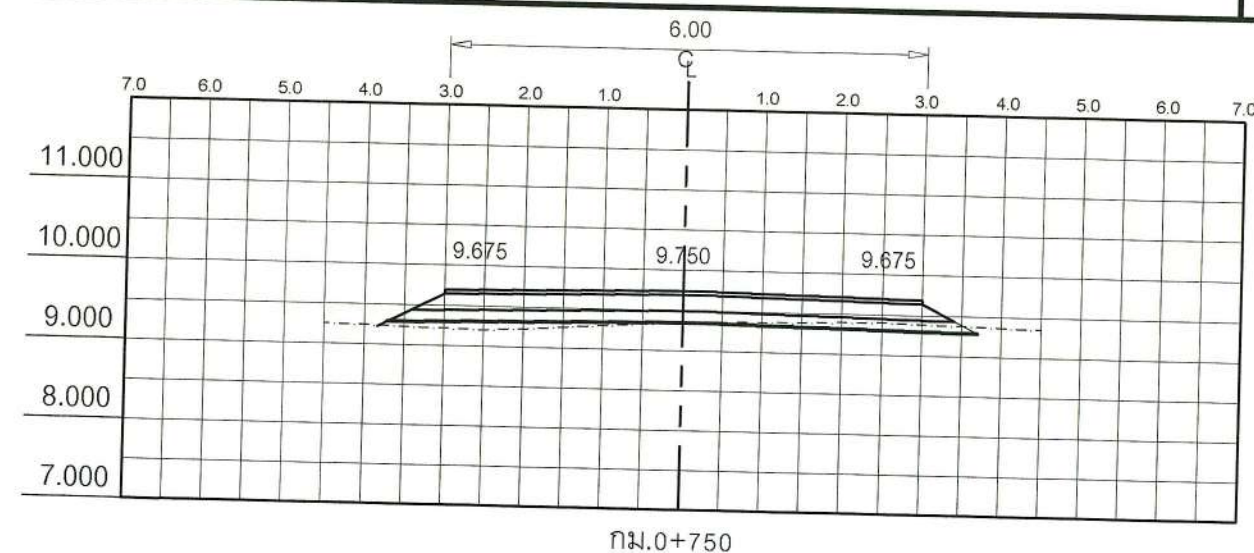


* หมายเหตุ

ข้อกำหนดเกี่ยวกับการใช้วัสดุก่อสร้าง/ครุภัณฑ์ตามสัญญาก่อสร้าง
เพื่อส่งเสริมการใช้ สินค้า / ผลิตภัณฑ์ ที่ผลิตในประเทศ

- ผู้รับจ้างต้องใช้วัสดุก่อสร้างหรือครุภัณฑ์ที่เป็นส่วนหนึ่งของงานก่อสร้าง (ถ้ามี)
ตามโครงการก่อสร้าง โดยต้องเป็นวัสดุก่อสร้างหรือครุภัณฑ์ที่เป็นผลิตภัณฑ์ที่ผลิตภายในประเทศ
ไม่น้อยกว่าร้อยละ 60 ของมูลค่าวัสดุก่อสร้างที่ใช้ในโครงการก่อสร้างนี้ ทั้งนี้หากงานก่อสร้างมีวัสดุ
ก่อสร้างที่เป็นเหล็ก จะต้องใช้วัสดุก่อสร้างที่เป็นเหล็กซึ่งเป็นสินค้าผลิตภายในประเทศ
ไม่น้อยกว่าร้อยละ 90 ของปริมาณเหล็กที่ใช้ตามสัญญาก่อสร้างนี้
- ผู้รับจ้างต้องเสนอแผนการใช้วัสดุก่อสร้าง / ครุภัณฑ์ ที่เป็นผลิตภัณฑ์ที่ผลิตภายในประเทศ
(งานจ้างก่อสร้างและไม่ใช่งานก่อสร้าง วงเงินเกิน 500,000 บาท และสัญญาเกิน 60 วัน)
ตามสัญญาจ้างก่อสร้างนี้ ตามเอกสาร ภาคผนวก 2 และ ภาคผนวก 3
(ภาคผนวก 3 เฉพาะกรณีที่เป็งานก่อสร้างที่มีวัสดุก่อสร้างที่เป็นเหล็ก) ให้ผู้ว่าจ้างเสนอแผนฯ
ตามระยะเวลาที่กำหนดในสัญญาจ้าง (ถ้ามี) แต่ต้องไม่ช้ากว่า 60 วันหลังจากลงนามในสัญญาจ้างก่อสร้าง
แผนการใช้วัสดุก่อสร้างฯ ที่ผู้รับจ้างเสนอ สามารถปรับเปลี่ยนได้ตามความจำเป็น เพื่อให้มูลค่า / ปริมาณ
การใช้วัสดุก่อสร้างฯ ซึ่งเป็นผลิตภัณฑ์ที่ผลิตในประเทศไม่น้อยกว่าร้อยละ 60 ทั้งนี้ผู้รับจ้างต้องแจ้ง
การปรับแผนให้ผู้ว่าจ้างก่อสร้างทราบก่อนดำเนินการนำวัสดุก่อสร้างฯ ตามแผนที่ปรับใหม่มาใช้ล่วงหน้า
อย่างน้อย 7 วัน ทั้งนี้ต้องก่อนการส่งมอบงานแต่ละงวด
- ผู้รับจ้างต้องแสดงหลักฐานมาพร้อมแผน ฯ เพื่อประกอบการพิจารณาและตรวจสอบว่าวัสดุก่อสร้าง / ครุภัณฑ์เป็นผลิตภัณฑ์
ที่ผลิตภายในประเทศ อย่างใดอย่างหนึ่งแล้วแต่กรณีดังนี้
1) สำเนาใบรับรองสินค้าที่ผลิตในประเทศ Made in Thailand (MIT)
ที่ออกโดยสภาอุตสาหกรรมแห่งประเทศไทย
2) ฉลากสินค้า ที่แสดงว่าเป็นสินค้าที่ผลิตในประเทศไทย
3) หลักฐานแสดงที่ตั้งของแหล่งผลิต ที่สามารถแสดงได้ว่าเป็นวัสดุก่อสร้างที่เป็นผลิตภัณฑ์ในประเทศ
เช่น ตำแหน่งที่ตั้งโรงโม่หิน ท่าทราย ป่อดิน เป็นต้น

คณะกรรมการจัดทวแบบบูรปรายการงานก่อสร้าง
ลงชื่อ.....ประธานกรรมการ
ลงชื่อ.....กรรมการ
ลงชื่อ.....กรรมการ

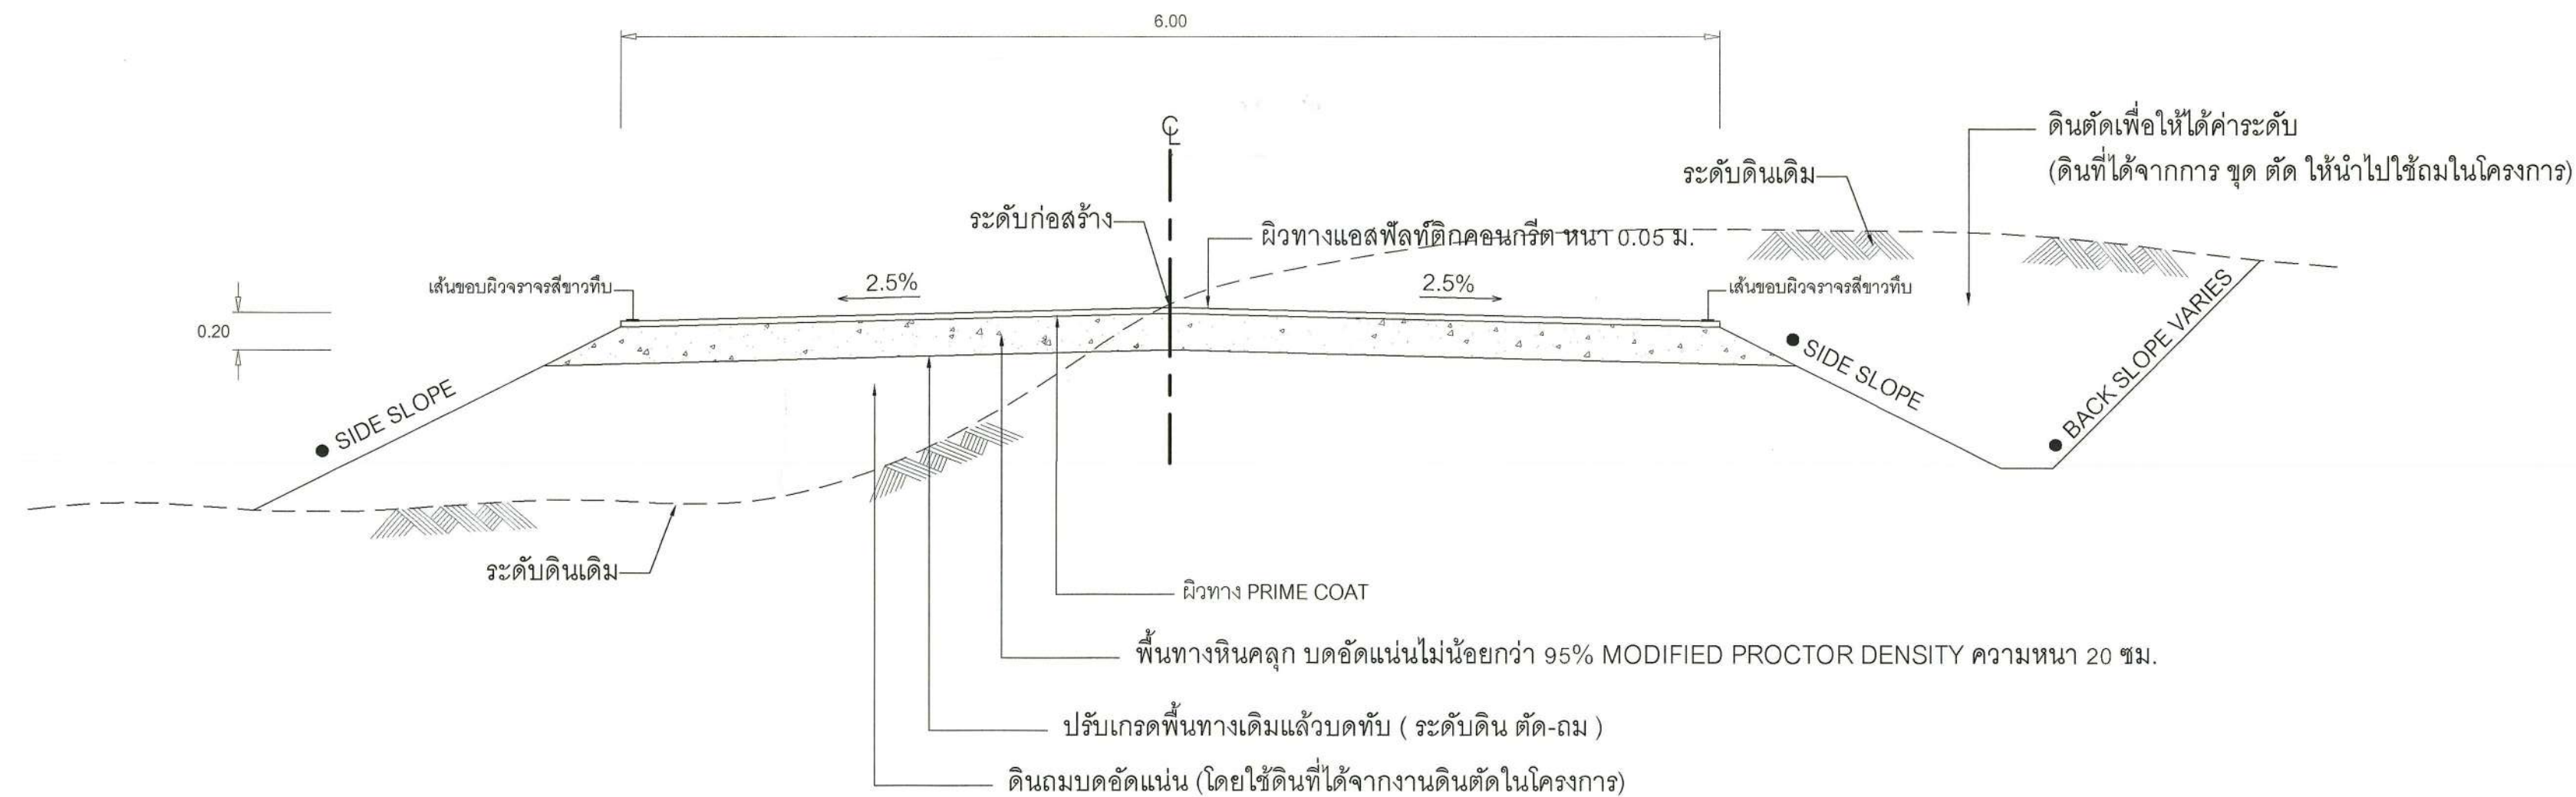

รูปตัดถนนลาดยางแอสฟัลติกคอนกรีตทั่วไป

Not to scale

คณะกรรมการจัดทำแบบรายการงานก่อสร้าง
ลงชื่อ.....ประธานกรรมการ
ลงชื่อ.....กรรมการ
ลงชื่อ.....กรรมการ