



โครงการปรับปรุงผิวถนนแอสฟัลต์ติกคอนกรีตจากแยกหาดทรายทองถึงโรงเรียนปัญญาเพิ่มพูน บ้านหาดทรายทอง ตำบลสร้างนางขาว อำเภอโพธิ์ชัย จังหวัดหนองคาย

หมายเหตุ

พัสดุประเภทวัสดุหรือครุภัณฑ์ที่ใช้ในก่อสร้างต้องเป็นพัสดุที่ผลิตในประเทศ ตามเงื่อนไขดังนี้

1. วัสดุหรือครุภัณฑ์ที่ใช้ในก่อสร้างต้องเป็นพัสดุที่ผลิตในประเทศ ไม่น้อยกว่าร้อยละ 60 ของมูลค่าพัสดุที่ใช้ในงานก่อสร้างทั้งหมดตามสัญญา
2. เหล็กที่ใช้ในงานก่อสร้างต้องใช้เหล็กผลิตภายในประเทศ ไม่น้อยกว่าร้อยละ 90 ของปริมาณเหล็กที่ต้องใช้ทั้งหมดตามสัญญา

ผู้รับจ้างต้องจัดทำแผนการใช้วัสดุที่ผลิตภายในประเทศ (ตามข้อ 1 และ 2) ภายใน 30 วัน นับถัดจากวันที่ได้ลงนามสัญญา เพื่อให้คณะกรรมการตรวจรับพัสดุพิจารณาต่อไป

- ช่วงที่ 1 ขนาดปริมาณงานปรับปรุงผิวถนน แอสฟัลต์ติกคอนกรีต กว้าง 4.00 เมตร ยาว 354.00 เมตร หรือพื้นที่ไม่น้อยกว่า 1,416.00 ตารางเมตร
- ช่วงที่ 2 ขนาดปริมาณงานปรับปรุงผิวถนน แอสฟัลต์ติกคอนกรีต กว้าง 5.00 เมตร ยาว 146.00 เมตร หรือพื้นที่ไม่น้อยกว่า 730.00 ตารางเมตร รวมความยาวทั้งหมด 500.00 เมตร พื้นที่รวมทั้งหมด 2,146.00 เมตร
- ผู้รับจ้างต้องแจ้งชื่อพร้อมส่งเอกสารของผู้ควบคุมงานให้ครบถ้วน ก่อนเริ่มดำเนินการโครงการ ฯ



การทดสอบวัสดุผู้รับจ้างต้องปฏิบัติตามมาตรฐานที่ผู้ว่าจ้างเป็นผู้กำหนด

- ระยะเวลาก่อสร้าง 60 วัน (ผู้รับจ้างต้องแนบผลทดสอบวัสดุให้ครบถ้วน หรือเป็นไปตามผู้ว่าจ้างกำหนด ประกอบใบในการส่งมอบงาน)

กองช่างเทศบาลตำบลสร้างนางขาว

ตำบลสร้างนางขาว

อำเภอโพธิ์ชัย จังหวัดหนองคาย

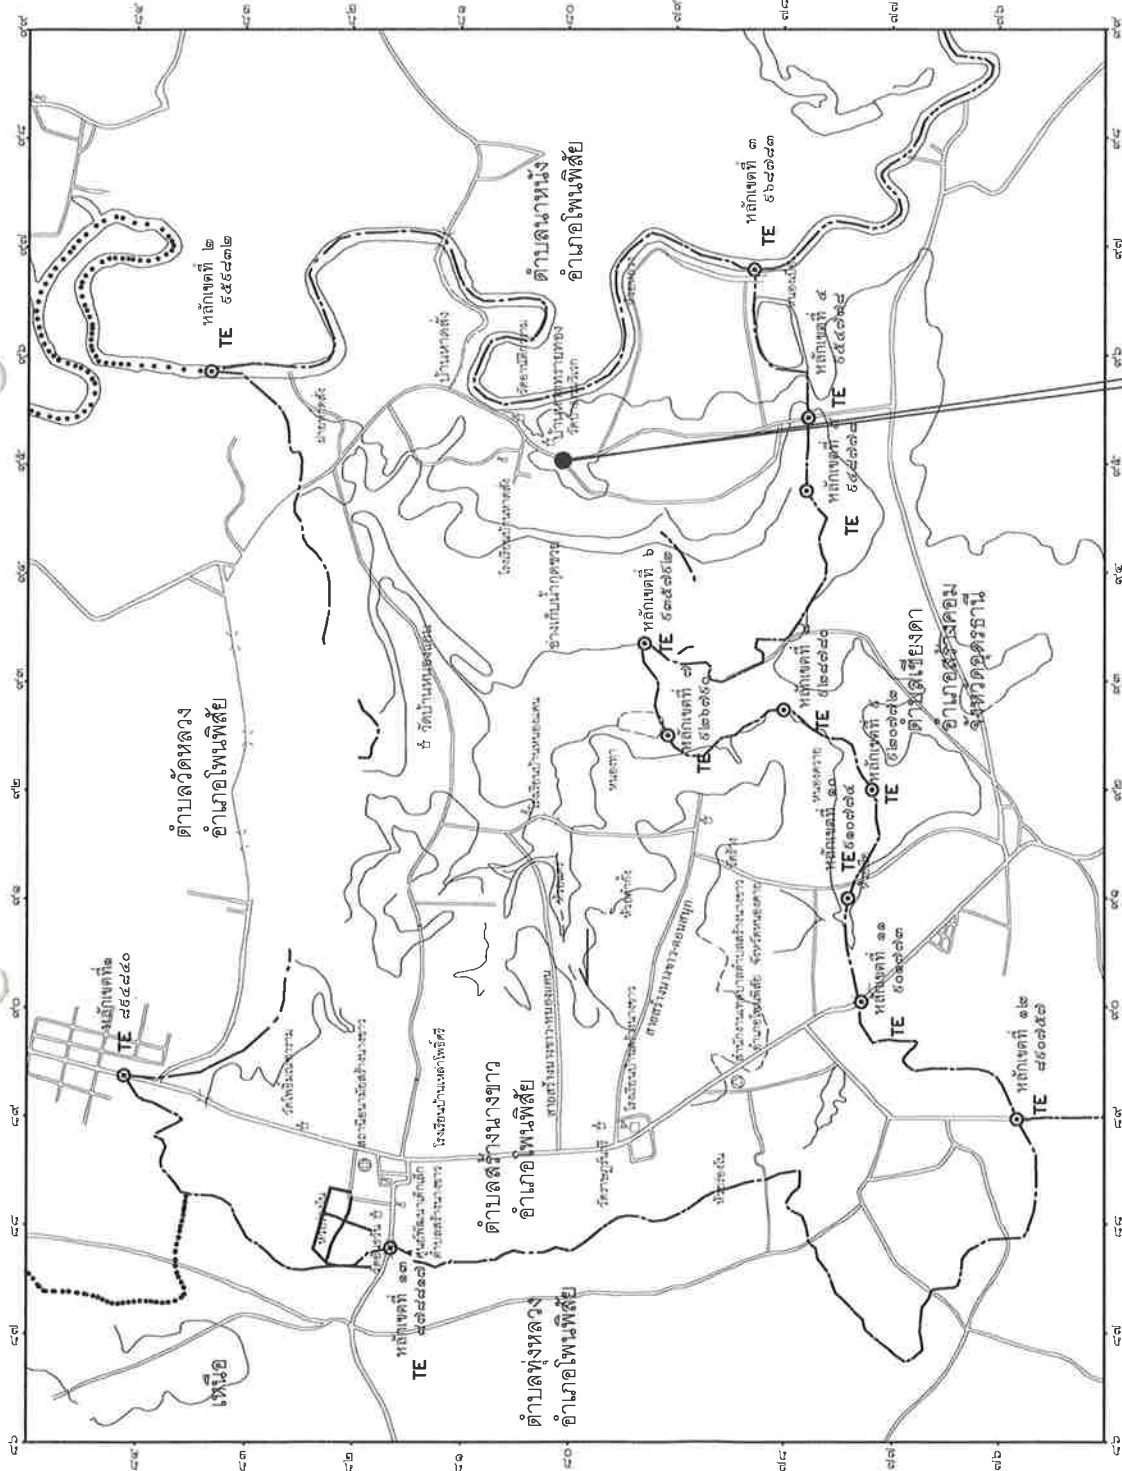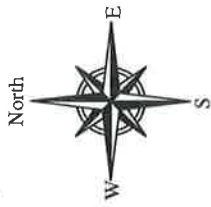

แผนที่ตำแหน่งที่ตั้งโครงการ

ที่ตั้งโครงการ

N 17.90485278
E 103.0626944

เครื่องหมาย



- เขตเทศบาล
- เขตจังหวัด
- เขตตำบล
- == ทางหลวง ถนน
- บึงหนอง
- สะพาน
- แม่น้ำ คลอง ห้วย
- เขตองค์การบริหารส่วนตำบล

- โรงเรียน
- สถานีวิทยุ
- สถานีอนามัย




--------------------------	---	---	---	---	--	--	------------------------

โครงการปรับปรุงผิวถนนแอสฟัลต์ติกคอนกรีตจากแยกหาดทรายทองถึงโรงเรียนปัญญาเพิ่มพูน บ้านหาดทรายทอง
 -ช่วงที่1 ขนาดปริมาณงานปรับปรุงผิวถนน แอสฟัลต์ติกคอนกรีต กว้าง 4.00 เมตร ยาว 354.00 เมตร หรือพื้นที่ไม่น้อยกว่า 1,416.00 ตารางเมตร
 -ช่วงที่2 ขนาดปริมาณงานปรับปรุงผิวถนน แอสฟัลต์ติกคอนกรีต กว้าง 5.00 เมตร ยาว 146.00 เมตร หรือพื้นที่ไม่น้อยกว่า 730.00 ตารางเมตร
 รวมความยาวทั้งหมด 500.00 เมตร พื้นที่รวมทั้งหมด 2,146.00 เมตร

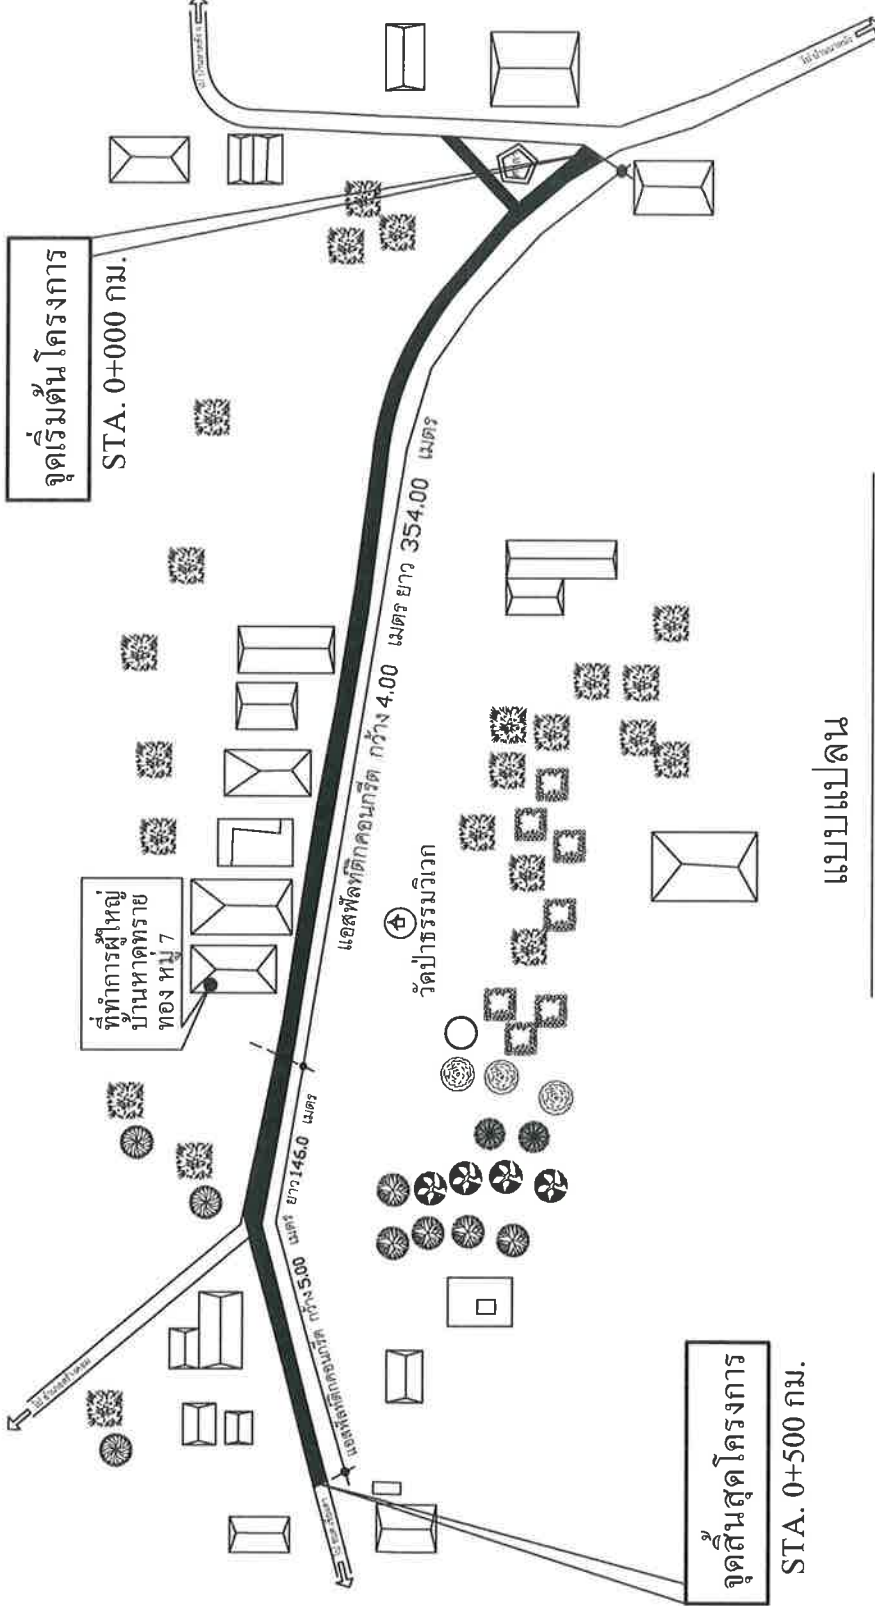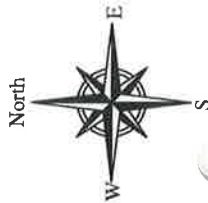


แบบแปลน

- เครื่องหมาย
- เขตเทศบาล
 - เขตจังหวัด
 - เขตตำบล
 - == ทางหลวง ถนน
 - บึงหนอง
 - สะพาน
 - แม่น้ำ คลอง ห้วย
 - โรงเรียน
 - สถานีตำรวจ
 - สถานีอนามัย

	เทศบาลตำบลสร้างนางขาว	ชื่อโครงการ โครงการปรับปรุงผิวถนนแอสฟัลต์ติกคอนกรีตจากแยกหาดทรายทองถึงโรงเรียนปัญญาเพิ่มพูน บ้านหาดทรายทอง	ศีรษะงาน / อนุมัติ / อนุมัติ (นายคณิน เหมเมืองทอง) ผู้อำนวยการ	ตรวจสอบ (นายโกสินทร์ นิ่งกลาง) ผู้อำนวยการกองช่าง	เห็นชอบ (นางสาววิภา ศรีสะอาด) นายกเทศมนตรีตำบลสร้างนางขาว	เห็นชอบ (นางสาวมิตา นหนองคาย) ปลัดเทศบาลตำบลสร้างนางขาว	อนุมัติ (นายไพลี จะเหลาหลวง) นายกเทศมนตรีตำบลสร้างนางขาว	3
--	------------------------------	---	--	---	---	---	--	---

โครงการปรับปรุงผิวถนนแอสฟัลต์ติกคอนกรีตจากแยกหาดทรายทองถึงโรงเรียนปัญญะพิมพูน บ้านหาดทรายทอง

-ช่วงที่ 1 ขนาดปริมาณงานปรับปรุงผิวถนน แอสฟัลต์ติกคอนกรีต กว้าง 4.00 เมตร ยาว 354.00 เมตร หนา 0.04 เมตร หรือพื้นที่ไม่น้อยกว่า 1,416.00 ตารางเมตร

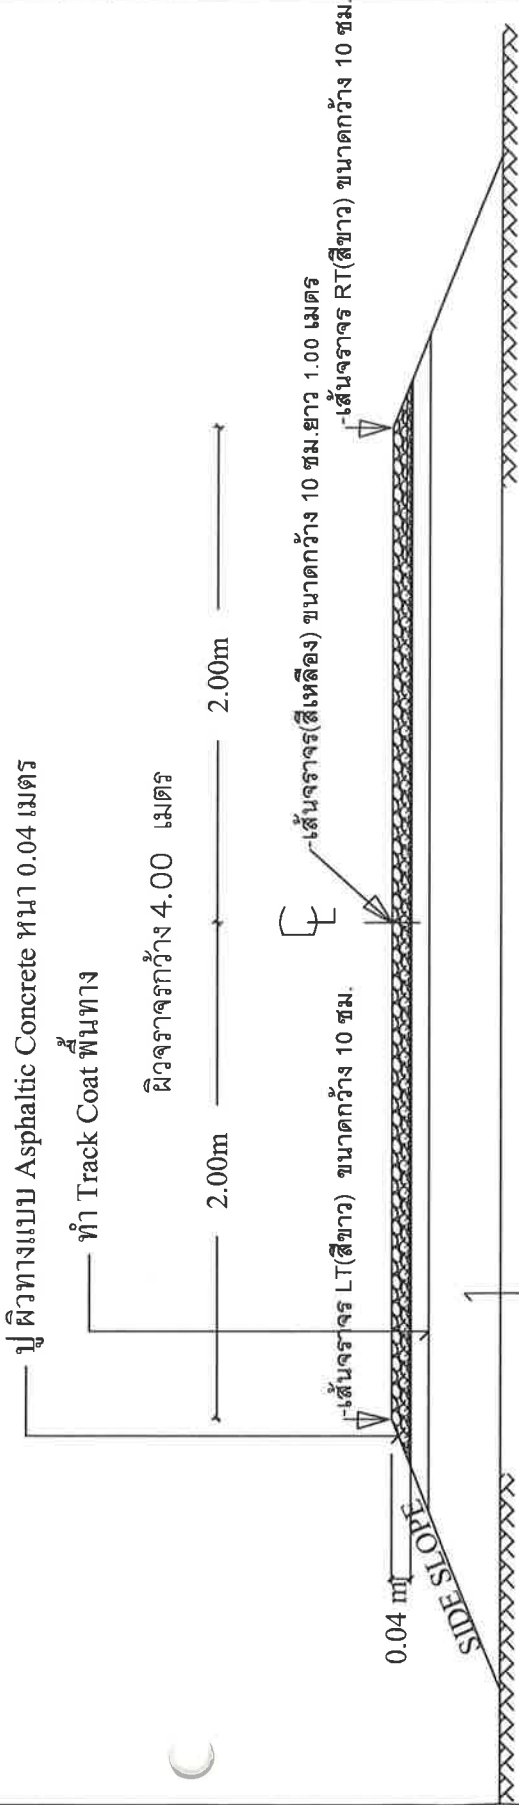

รายละเอียดเส้นจราจร

- เส้นจราจร(สีเหลือง) C ขนาดกว้าง 10 ซม. ยาว 1.00 เมตร เว้น 3.00 เมตร ความหนาเส้นจราจรไม่น้อยกว่า 0.003 เมตร

รูปตัดขวาง NO SCALE



- เส้นจราจร(สีขาว) LT,RT ขนาดกว้าง 10 ซม.

ขาวตลอดสาย ความหนาเส้นจราจรไม่น้อยกว่า 0.003 เมตร

รายละเอียด/ข้อกำหนด



- มิติต่างๆ มีหน่วยเป็นเมตร ยกเว้นระบุเป็นอย่างอื่น
- ผู้รับจ้างต้องเขียนแสดงระยะความยาวถนนทุก 50 เมตร จากจุดเริ่มต้นก่อสร้างถึงจุดสิ้นสุดโครงการ ๑ ด้วยสีขาวให้ชัดเจน
- ห้ามปฏิบัติงานในตอนกลางคืน ถ้าฝืนจะไม่รับผิดชอบต่อความเสียหายที่เกิดขึ้น โดยทั้งสิ้น หากมีความจำเป็นต้องให้รับจ้างทำทุกครั้งที่
- รายการงานอื่นๆ อาจเปลี่ยนแปลงได้ขึ้นอยู่กับดุลยพินิจด้านหลักวิชาการช่างของช่างผู้ควบคุมงานโครงการ ของผู้จ้าง



เทศบาลตำบลสร้างนางขาว

ชื่อโครงการ

โครงการปรับปรุงผิวถนนแอสฟัลต์ติกคอนกรีตจากแยกหาดทรายทองถึงโรงเรียนปัญญะพิมพูน บ้านหาดทรายทอง

สำรวจ / ออกแบบ / อนุมัติ / ตรวจ

(นายคณัย เหมทอง)
ผู้รับผิดชอบงาน

ตรวจสอบ

(นายโกสินทร์ นิ่งกลาง)
ผู้ควบคุมการก่อสร้าง

เห็นชอบ

(นางสาวสุดา ศรีสะอาด)
ผู้รับผิดชอบงานก่อสร้าง

เห็นชอบ

(นางสาวมิตา หอนาง)
ผู้ควบคุมการก่อสร้างนางขาว

ผู้อนุมัติ


(นายไพล่ จะหลาบหลวง)
นายกเทศมนตรีตำบลสร้างนางขาว

แผ่นที่

4

โครงการปรับปรุงผิวถนนแอสฟัลต์ติกคอนกรีตจากแยกหาดทรายทองถึงโรงเรียนปัญญาเพิ่มพูน บ้านหาดทรายทอง

-ช่วงที่2 ขนาดปริมาณงานปรับปรุงผิวถนน แอสฟัลต์ติกคอนกรีต กว้าง 5.00 เมตร ยาว 145.00 เมตร หรือพื้นที่ไม่น้อยกว่า 730.00 ตารางเมตร รวมความยาวทั้งหมด 500.00 เมตร พื้นที่รวมทั้งหมด 2,146.00 เมตร

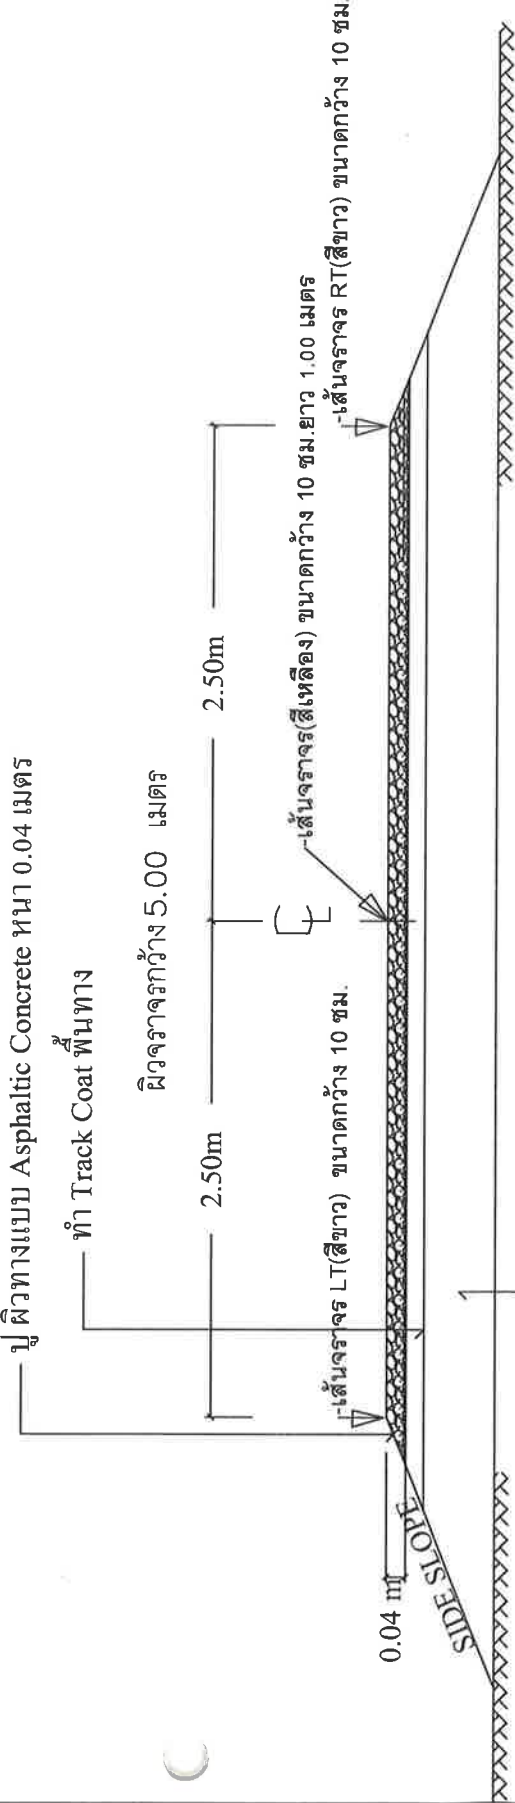

ถนนคอนกรีตเสริมเหล็กเดิม

รายละเอียดเส้นจราจร

- เส้นจราจร(สีเหลือง) ๑ เส้นจราจรกว้าง 10 ซม.ยาว 1.00 เมตร
- เว้น 3.00 เมตรความหนาเส้นจราจรไม่น้อยกว่า 0.003 เมตร

รูปตัดขวาง NO SCALE



-เส้นจราจร(สีขาว) LT,RT ขนาดกว้าง 10 ซม.

ยาวตลอดสาย ความหนาเส้นจราจรไม่น้อยกว่า 0.003 เมตร

รายละเอียด/ข้อกำหนด

- มีติดกันหน้าหน่วยเป็นเมตร ยกเว้นระบุเป็นอย่างอื่น
- ผู้รับจ้างต้องเขียนแสดงระยะความยาวถนนทุก 50 เมตร จากจุดเริ่มต้นจนถึงจุดสิ้นสุดโครงการ ๗ ด้วยสีขาว่าให้ชัดเจน
- ห้ามปฏิบัติงานในคอนกรีต ถ้าฝนจะไม่รับผิดชอบความเสียหายที่เกิดขึ้นใดๆทั้งสิ้น หากมีความจำเป็นจะต้องได้รับความยินยอมจากช่างผู้ควบคุมงานโครงการ ของผู้ว่าจ้าง ทุกครั้ง
- รายการงานอื่นๆ อาจเปลี่ยนแปลงได้ขึ้นอยู่กับดุลยพินิจตามหลักวิชาการช่างของช่างผู้ควบคุมงานโครงการ ของผู้ว่าจ้าง



เทศบาลตำบลสร้างนางขาว

ชื่อโครงการ

โครงการปรับปรุงถนนแอสฟัลต์ติกคอนกรีตจากแยกหาดทรายทองถึงโรงเรียนปัญญาเพิ่มพูน บ้านหาดทรายทอง

สำรวจ / ออกแบบ / เขียนแบบ / ตรวจ

(นายคณิศร เหมเมืองทอง)
ผู้ควบคุมงาน

ตรวจสอบ

(นายโกสินทร์ นิงกลาง)
ผู้อำนวยการกองช่าง

เห็นชอบ

(นางสาวอรรดา ศรีสะอาด)
นายกเทศมนตรีตำบลสร้างนางขาว


(นางสาวมลิลา ห่อน้อยคำ)
ปลัดเทศบาลตำบลสร้างนางขาว

ผู้อนุมัติ

(นายไพลี จิตะหลาบลาว)
นายกเทศมนตรีตำบลสร้างนางขาว

หน้า

5

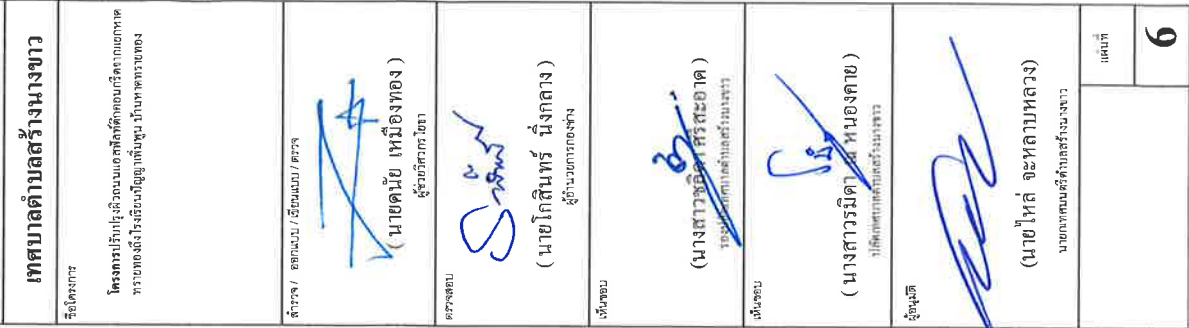





แบบมาตรฐานอ้างอิง


เป้าหมาย


แผ่นไวนิล 1.20 x 2.40 พร้อมโครงคร่าว

ชื่อโครงการ	
ประมาณงาน	
ผู้รับจ้าง	
ระยะเวลา	
ค่าก่อสร้าง	
ผู้ควบคุมงานก่อสร้าง	
ผู้ควบคุมงานผู้รับจ้าง	

QR Code

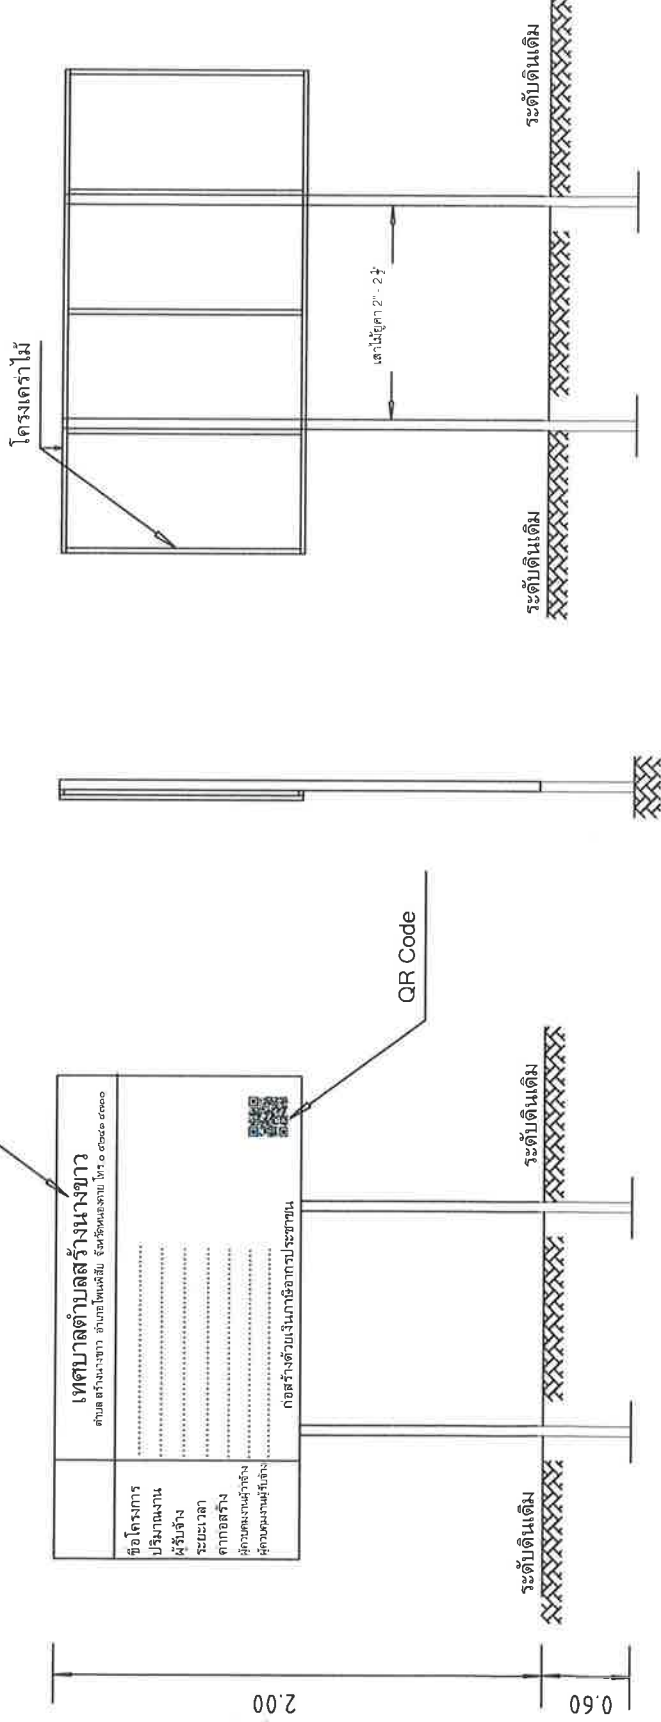

แบบป้ายโครงการ

รูปด้านข้าง

รูปด้านหลัง

รายละเอียดประกอบแบบ

1. ขนาดตัวหนังสือกำหนดตามความเหมาะสม ข้อความเป็นไปตามที่เทศบาลตำบลสร้างนางขาวเป็นผู้กำหนด
2. ขนาดแผ่นไวนิล กว้าง 1.20 ม. ยาว 2.40 ม.
3. จัดตั้งป้ายประชาสัมพันธ์โครงการกำหนดตามความเหมาะสม สามารถมองเห็นได้ชัดเจน มั่นคง และมีความปลอดภัย
4. แบบแผนป้ายโครงการดำเนินการตามหนังสือ ที่ มท 0808.2/ว1885 ลง.5มี.ค.68 และหนังสือที่ กค 0433.4/ว692 ลง.15 ต.ค.68

ป้ายประชาสัมพันธ์โครงการ



เทศบาลตำบลสร้างนางขาว

ชื่อโครงการ


สำรวจ / ออกแบบ / วิศวกรรม / ตรวจ

(นายคณิศร หนีงทอง)
ผู้ควบคุมงาน

ตรวจสอบ

(นายโกสินทร์ หนีงกลาง)
ผู้ควบคุมงานก่อสร้าง

เห็นชอบ

(นางสาววิมลดา ศรีสะอาด)
ผู้ควบคุมงานก่อสร้าง

เห็นชอบ

(นางสาววิมลดา ศรีสะอาด)
ผู้ควบคุมงานก่อสร้าง

เห็นชอบ

(นายไพล์ จิตะลา)
นายกเทศมนตรีตำบลสร้างนางขาว

หน้า

7