

จุดสิ้นสุดโครงการ กม. 1+050



จุดเริ่มต้นโครงการ กม. 0+000



สำรวจ

ลงชื่อ

[Signature]














แบบแสดง


แผนที่แนบ

แบบแผนที่

แผนที่

หากรูปแบบหรือรายการใดขัดแย้งกัน ให้อยู่ในดุลยพินิจของช่างผู้ควบคุมงาน

[Signature]
นาย วิชาญ ชื่นวงศ์
สย.10071

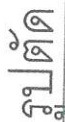

มีอาจารย์ในบ้าง เมตร

นายอรพงศ์ ปันตมุล
สย.10071

สำรวจ


นายไวยอนม์ จันทาวศ
(นายช่างไฟฟ้าปฏิบัติงาน)

เขียนแบบ


นางอมภา เพชรทุกันต์
(ผู้อำนวยการกองช่างอบต.จันทน์เปาพะมด)

เห็นชอบ


นางสาวปริญญ์ ปะทะพ
รองปลัดองค์การบริหารส่วนตำบลหนองกิ้ง

อนมัติ




แบบแสดง

สรุป

แบบเลขที่

หาวิธีแบบหรือรายการใดจัดเช่นกันให้อยู่ในศกพิณของช่างผู้ควบคุมงาน

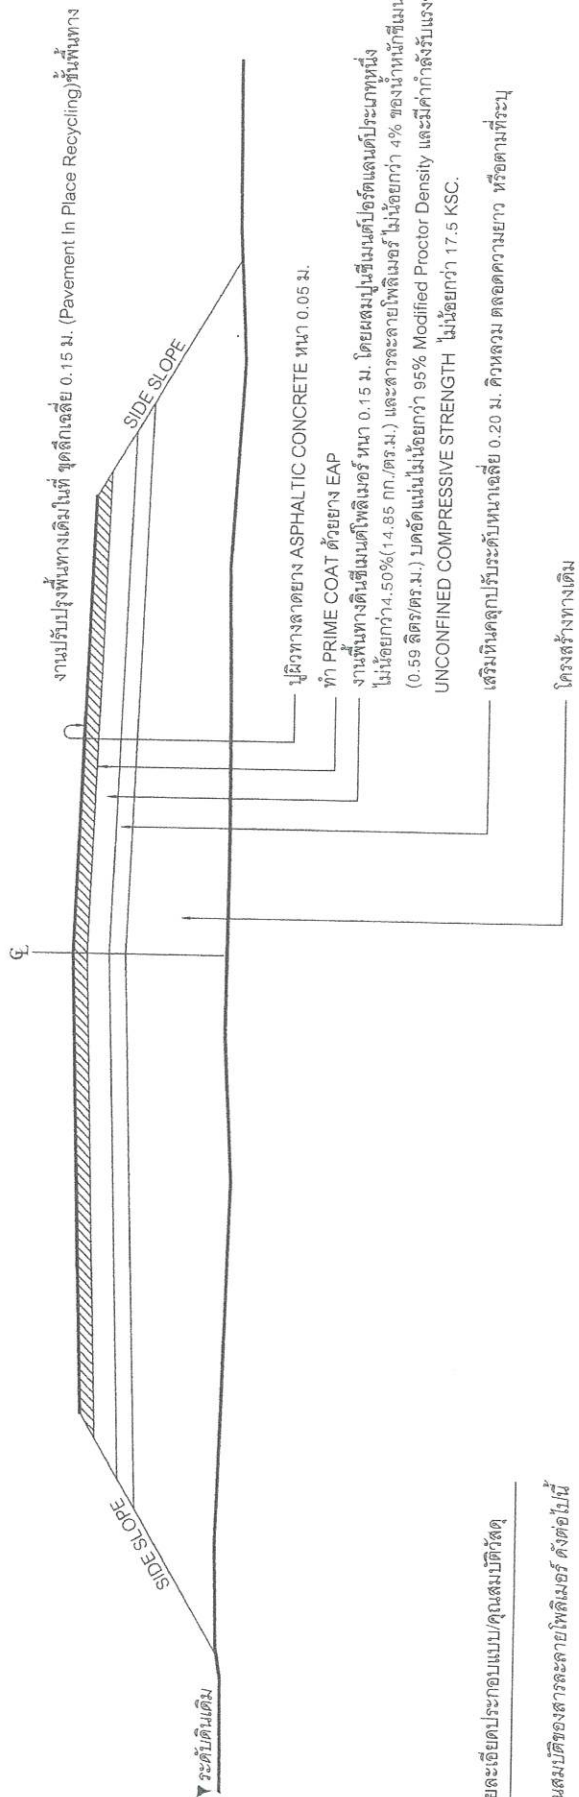

รายละเอียดประเภท/คุณสมบัติวัสดุ

คุณสมบัติของสารละลายโพลิเมอร์ ดังต่อไปนี้

1. มาตราฐานอ้างอิงการให้เกรดผลิตภัณฑ์โพลีเมอร์ ต้องมีผลการทดสอบตามมาตรฐานทางกายย้อมรับ ที่เป็น รายงานผลวิเคราะห์ วิจัย ทดสอบ ศึกษา เติบโตจากการจากส่วนกลางของกรมทางหลวงชนบท ซึ่งตรงตามหลักการทดสอบมาตรฐานงานทาง ASTM และ ASSHTO โดยเป็นโพลีเมอร์เฉพาะทางที่เพิ่มกำลังและเพิ่มค่าบีบอัด เพื่อให้ทราบถึงประโยชน์ที่ได้จากการใช้การโพลีเมอร์ที่ถูกต้อง และเพื่อป้องกันผลิตภัณฑ์ที่ไม่มีคุณภาพที่ไม่ผ่านการทดลองและผลิตที่ไม่ถูกต้องตามกฎหมาย
2. ด้านมิติสามารถเปลี่ยนแปลงแก้ไขด้านขนาดชนิดและด้านโครงสร้างได้ตามความเหมาะสมกับสภาพทางที่ดำเนินการ ทั้งนี้ในดุลยพินิจของผู้ควบคุมงานหน่วยงานผู้จ้าง

โครงการก่อสร้าง ของ อบต.

ชื่อโครงการ.....
 บริเวณงาน.....
 งบประมาณ.....บาท
 วันเริ่มสัญญา.....
 วันสิ้นสุดสัญญา.....
 ผู้รับจ้าง.....
 ผู้ควบคุมงาน.....
 หัวหน้าผู้ควบคุมงาน.....

กรรมการตรวจร่าง 1.....
 2.....
 3.....
 4.....
 5.....

หมายเหตุ

- ขนาดตัวหนังสือให้ดูความเหมาะสมตามแผ่นเหล็กโดยลักษณะข้อความตามที่แบบกำหนด
- การติดตั๋บบ้ายให้ติดตั้งบริเวณสามารถมองเห็นได้ง่าย



นายธรรมศักดิ์ ชื่นบุญ
 นายธรรมศักดิ์ ชื่นบุญ
 สบ.10071

รูปด้าน NOT TO SCALE

สีขาว

๑๕๖

นายโสมน้อย จันทารักษ์
 (นางทรงโพธิ์สืบฤทธิง)

เขียนแบบ

๑๕๖

นายสมชาย เสงี่ยม
 (ผู้อำนวยการงานโยธาและผังเมือง)

เห็นชอบ

๑๕๖

นางสาวปัทมา ประจวบ
 รองผู้อำนวยการฝ่ายช่างโยธาและผังเมือง

อนุมัติ

๑๕๖


แบบแสดง

ป้าย

แบบเลขที่

แผ่นที่

รูปฉายป้าย NOT TO SCALE

หาญรูปแบบหรือรายการใดขัดแย้งกันให้ผู้นอกปฏิบัติงานชี้แจงกับผู้ควบคุมงาน

เหล็ก

แผ่นเหล็ก

เสา , พื้นป้ายทาสีเขียวทั้ง 2 ด้าน (สีน้ำมัน) ตัวหนังสือสีขาว

เหล็ก

ระดับดิน
 เดิม

คอนกรีต

