



องค์การบริหารส่วนจังหวัดพิษณุโลก

กระทรวงมหาดไทย

โครงการก่อสร้างถนนผิวจราจรลาดยางแบบแอสฟัลท์ติกคอนกรีต
สายทางเลียบบคลองส่งน้ำ C 12 (ฝั่งขวาน้ำไหล) หมู่ที่ 1 บ้านไผ่ชอดอน ตำบลไผ่ชอดอน
เชื่อมต่อ หมู่ที่ 10 บ้านแม่ระหัน ตำบลบ้านกว้าง อำเภอเมืองพิษณุโลก จังหวัดพิษณุโลก


โดยทำการก่อสร้างถนนผิวจราจรลาดยางแบบแอสฟัลท์ติกคอนกรีต
กว้าง 6.00 เมตร ยาว 300.00 เมตร

แผนที่บริเวณโดยสังเขป

โครงการก่อสร้างถนนผิวจราจรลาดยางแบบแอสฟัลท์ติกคอนกรีต
สายทางเลียบบคลองส่งน้ำ C 12 (ฝั่งขวาน้ำไหล) หมู่ที่ 1 บ้านไผ่ชวดอน ตำบลไผ่ชวดอน






		ตรวจ	นายปิยะโรต บุญญฤทธิ์	ผู้อำนวยการกองช่าง				

แผนที่บริเวณโดยสังเขป

โครงการก่อสร้างถนนผิวจราจรลาดยางแบบแอสฟัลท์ติกคอนกรีต
สายทางเลียบบคลองส่งน้ำ C 12 (ฝั่งขวาน้ำไหล) หมู่ที่ 1 บ้านไผ่ชอดอน ตำบลไผ่ชอดอน
เชื่อมต่อ หมู่ที่ 10 บ้านแม่ระหัน ตำบลบ้านกร่าง อำเภอเมืองพิษณุโลก จังหวัดพิษณุโลก

โดยทำการก่อสร้างถนนผิวจราจรลาดยางแบบแอสฟัลท์ติกคอนกรีต
กว้าง 6.00 เมตร ยาว 300.00 เมตร

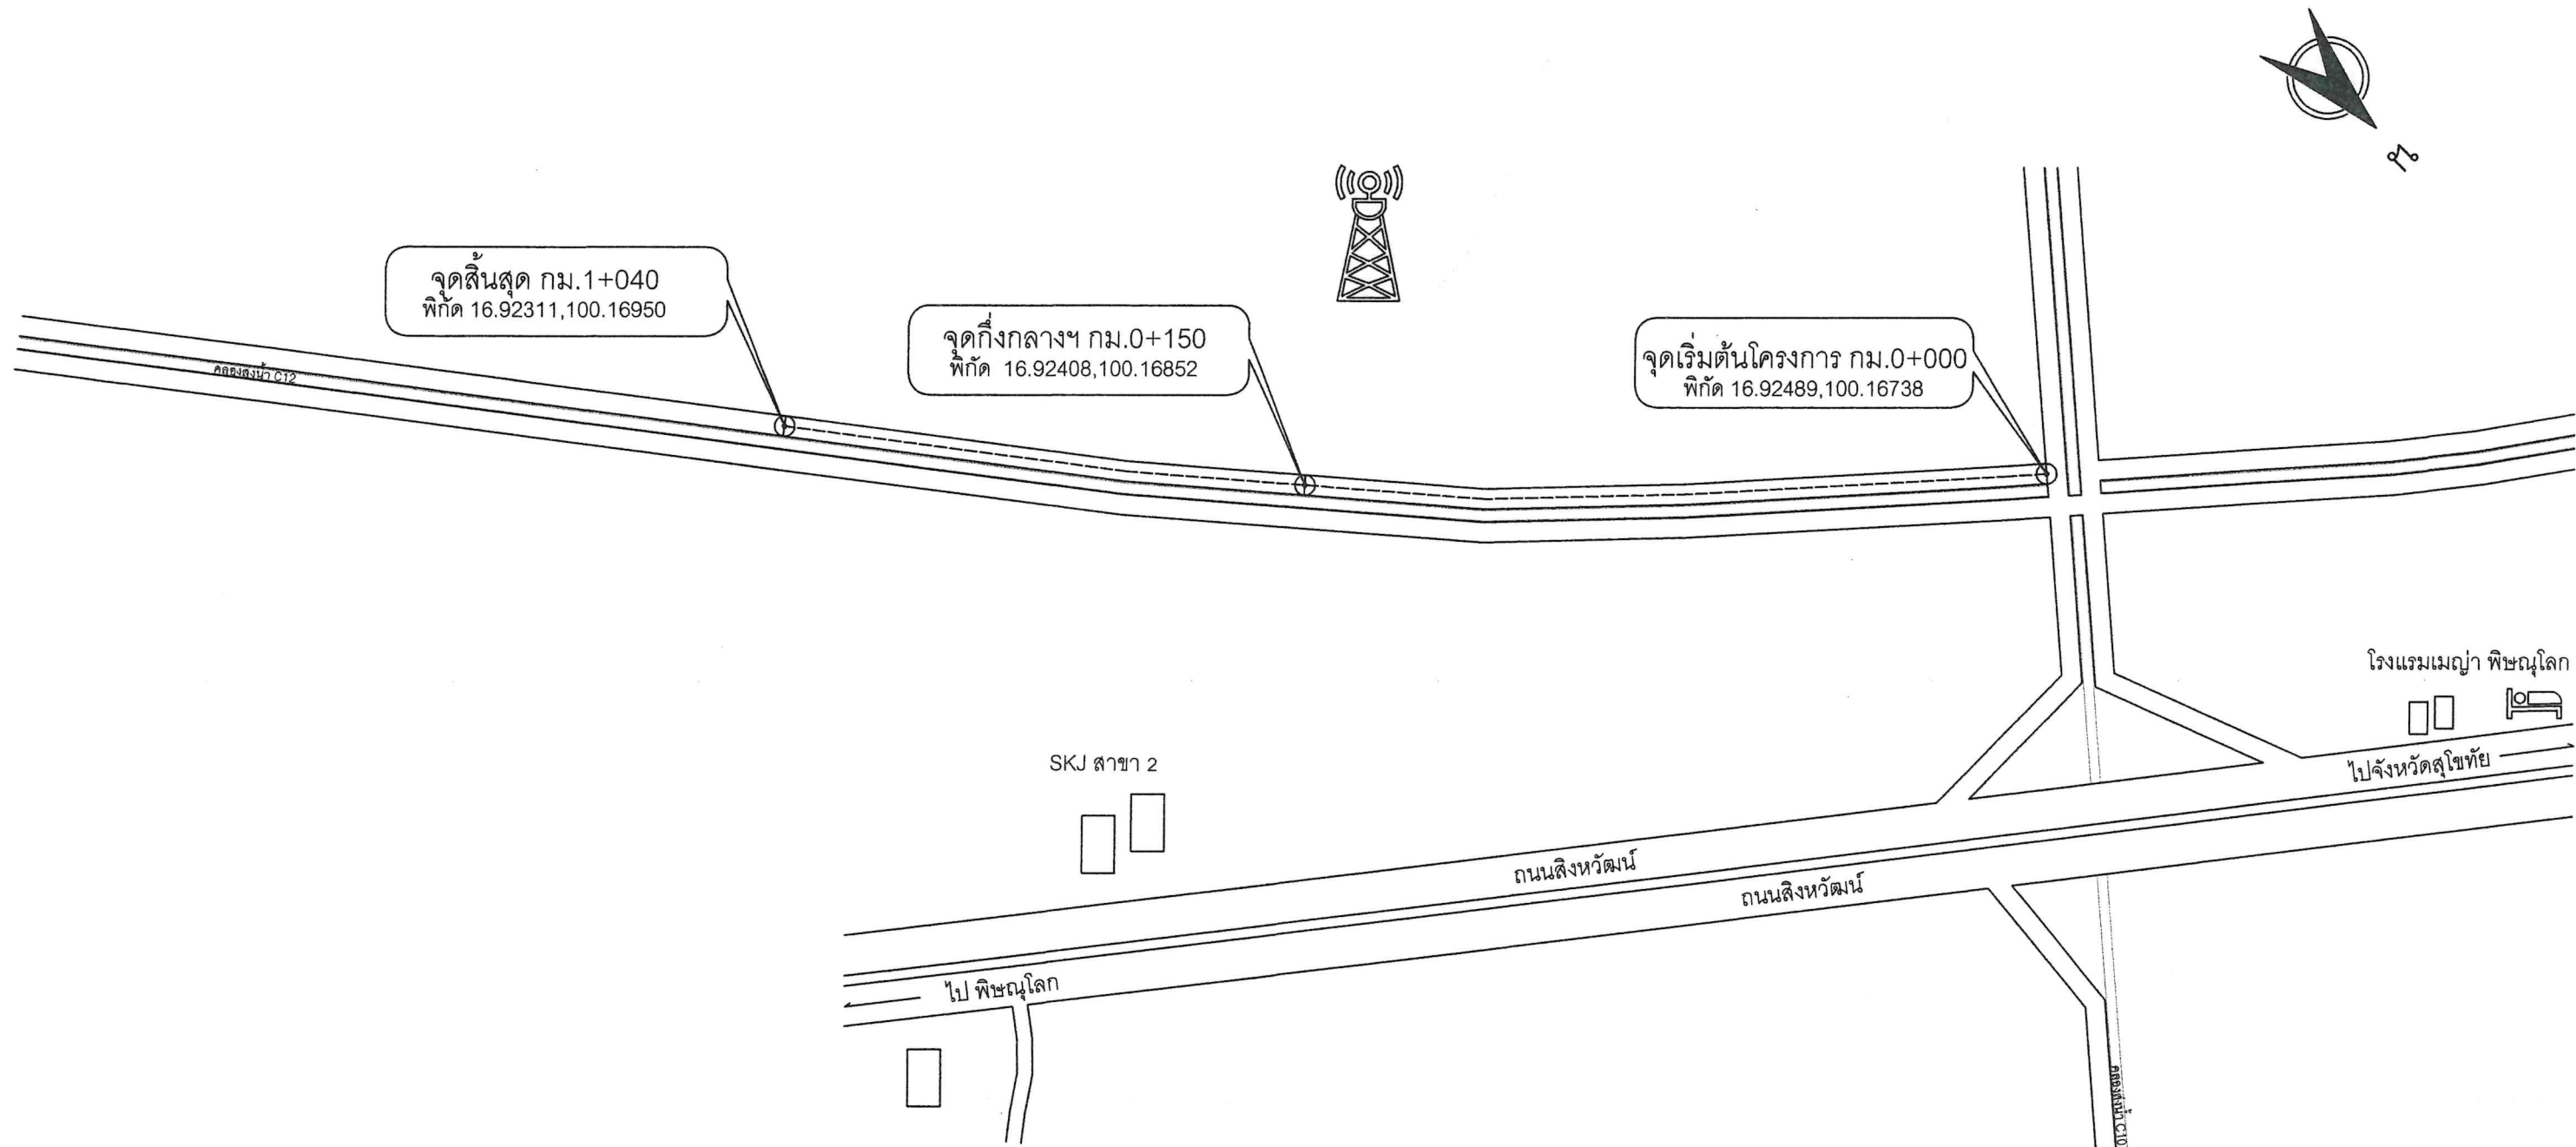

 <p>องค์การบริหารส่วนจังหวัดพิษณุโลก กองช่าง</p>	โครงการ	ก่อสร้างถนนผิวจราจรลาดยางแบบแอสฟัลท์ติกคอนกรีต	สำรวจ / ออกแบบ	นายวัชรพงษ์ สกลวงศ์โรจน์ สิบโทอรุณพล เพชรทิม	นายช่างโยธาชำนาญงาน นายช่างโยธาปฏิบัติงาน	เห็นชอบ	นางสาวศรีสุรางค์ รุทอง	รองปลัดองค์การบริหารส่วนจังหวัดพิษณุโลก	วันเดือนปี
			วิศวกร	นายพลกฤต ม่วงคิษฐ์	วิศวกรโยธาปฏิบัติการ	เห็นชอบ	นางสีไพร โกธรรม	ปลัดองค์การบริหารส่วนจังหวัดพิษณุโลก	แบบแผนที่
			วิศวกร	นายวุฒิวงศ์ อนันตภรณ์	วิศวกรโยธารับงาน	เห็นชอบ	นายเอกพงษ์ กุลเจริญ	รองนายกองค์การบริหารส่วนจังหวัดพิษณุโลก	
	สถานที่	สายทางเลียบบคลองส่งน้ำ C 12 (ฝั่งขวาน้ำไหล) หมู่ที่ 1 บ้านไผ่ชอดอน ตำบลไผ่ชอดอน เชื่อมต่อ หมู่ที่ 10 บ้านแม่ระหัน ตำบลบ้านกร่าง อำเภอเมืองพิษณุโลก จังหวัดพิษณุโลก	ตรวจ	นายณัฐวุฒิ ศรีมงคล	หัวหน้าฝ่ายสำรวจและออกแบบ	อนุมัติ	นายมนต์ชัย วิวัฒน์ธนาฒย์	นายกองค์การบริหารส่วนจังหวัดพิษณุโลก	แบบเลขที่
			ตรวจ	นายปิโยรส ปุญญฤทธิ์	ผู้อำนวยการกองช่าง				

มาตรฐานงานถางป่า ขุดต่อ
(Clearing and Grubbing)
โดยอ้างอิงจาก มทก. 218 - 2562

1. ขอบข่าย

งานถางป่า ขุดต่อ หมายถึง การกำจัดต้นไม้ ตอไม้ พุ่มไม้ เศษไม้ ชยะ วัชพืช และสิ่งอื่น ๆ ที่ไม่ต้องการ ภายในเขตทาง

2. คุณสมบัติ

- 2.1 การถางป่าให้ทำภายในบริเวณตลอดเขตทาง และการขุดต่อให้ทำภายในบริเวณที่จะทำการก่อสร้างคันทางคู่ข้างทาง บ่อขุด แหล่งวัสดุ และการขุดเพื่อการก่อสร้างงานโครงสร้าง
- 2.2 บริเวณที่จะก่อสร้างคันทางให้ขุดต่อรากไม้ออกต่ำกว่าระดับดินเดิมตามธรรมชาติไม่น้อยกว่า 30 เซนติเมตร ในกรณีที่ดินทางสูงกว่าระดับดินเดิมมากกว่า 60 เซนติเมตร ให้ตัดต้นไม้และตอจนชิดใกล้ระดับดินเดิมให้มากที่สุดเท่าที่จะทำได้ ส่วนการขุดเพื่อก่อสร้างงานโครงสร้างอื่น ๆ ให้ขุดต่อรากไม้ออกต่ำกว่าระดับต่ำสุดของแบบโครงสร้างไม่น้อยกว่า 30 เซนติเมตร
- 2.3 บริเวณบ่อขุดและแหล่งวัสดุ ให้เอาตอไม้ รากไม้ และวัสดุอื่น ๆ ที่ไม่ต้องการปะปนอยู่ออกจนเห็นว่าไม่มีสิ่งดังกล่าวปนกับวัสดุที่จะนำมาใช้ในการก่อสร้าง
- 2.4 ต้นไม้ใหญ่ที่อยู่นอกคันทาง หรืออยู่นอกเชิงลาดดินตัดให้คงไว้ ในกรณีจำเป็นที่จะต้องตัดให้อยู่ในดุลยพินิจของผู้ควบคุมงาน สำหรับต้นไม้ที่คงไว้ กิ่งที่ยื่นเข้าไปในผิวจราจรและสูงจากระดับผิวจราจรไม่เกิน 6.00 เมตร ให้ตัดกิ่งออกให้เรียบร้อยและให้เหลือโคนกิ่งติดลำต้นยาวไม่เกิน 20 เซนติเมตร
- 2.5 วัสดุจากการถางป่า ขุดต่อ ให้นำไปทิ้งตามบริเวณที่ผู้ควบคุมงานเห็นสมควร
- 2.6 ตลอดระยะเวลาที่ถางป่า ขุดต่อ ให้ทำด้วยความระมัดระวังในการตัดต้นไม้ไม่ให้เกิดอันตรายและทำความเสียหายแก่ต้นไม้ที่คงไว้
- 2.7 หลังจากการถางป่า ขุดต่อ ให้ปาดเกลี่ย ปรับแต่ง และเก็บเศษวัสดุไปทิ้งนอกเขตทางให้เรียบร้อย



องค์การบริหารส่วนจังหวัดพิษณุโลก
กองช่าง
ฝ่ายสำรวจและออกแบบ

แบบแสดง

มาตรฐานงานถางป่า ขุดต่อ
(Clearing and Grubbing)
โดยอ้างอิงจาก มทก. 218 - 2562

เขียนแบบ

(นายจิระศักดิ์ ปานมณี)
ผู้ช่วยนายช่างเขียนแบบ

สถาปนิก

(นายพิรพงษ์ ดันปากพิง)
สถาปนิกปฏิบัติการ

วิศวกร

(นางสาวพิมพ์ใจ คมขำ)
วิศวกรโยธาปฏิบัติการ

วิศวกร

(นายวุฒิชัย อ้นนาคกรณ)
วิศวกรโยธาชำนาญการ

วิศวกร

(นายศราวุธ แสงเกิด)
วิศวกรโยธาชำนาญการ รักษาการในตำแหน่ง
วิศวกรโยธาสถาปัตยกรรม

ตรวจ

(นายอภิสิทธิ์ จงกลหาญ)
หัวหน้าฝ่ายสำรวจและออกแบบ

ตรวจ

(นายวิโรต บุญฤทธิ)
ผู้อำนวยการกองช่าง

เห็นชอบ

(นายภัทร เจริญ)
รองปลัดองค์การบริหารส่วนจังหวัดพิษณุโลก

เห็นชอบ

(นางสาวไพโรจน์ ไกรธรรม)
ปลัดองค์การบริหารส่วนจังหวัดพิษณุโลก

เห็นชอบ

(นายพงษ์มนู ทองหนัก)
รองนายกองค์การบริหารส่วนจังหวัดพิษณุโลก

อนุมัติ

(นายมนต์ชัย วิวัฒน์อนันต์)
นายกองค์การบริหารส่วนจังหวัดพิษณุโลก

แบบแสดง

มาตราส่วน

เลขที่แบบ

วัน เดือน ปี

มาตรฐานงานตกแต่งเกลี่ยคันทางเดิม
(Reshaping and Levelling)
โดยอ้างอิงจาก มทล. 219 - 2562

1. ขอบข่าย

การตกแต่งเกลี่ยคันทางเดิม หมายถึง การเกลี่ยปรับระดับของพื้นถนนและไหล่ทางเดิม ให้ได้ระดับ รวมทั้งเอาวัชพืช และสิ่งสกปรกออกให้หมด

2. วัสดุ

วัสดุที่ใช้ในการตกแต่งเกลี่ยคันทางเดิม ต้องเป็นวัสดุที่มีคุณสมบัติ ตาม มทล. 204 : มาตรฐานวัสดุคัดเลือก (Selected Material) ซึ่งได้ผ่านการทดสอบและรับรองให้ใช้ได้แล้ว

3. วิธีการก่อสร้าง

3.1 ให้ใช้รถเกรด หรือเครื่องมืออื่น ปรับ เกลี่ย แต่งผิวหน้าของคันทางเดิม ตลอดความกว้างของคันทางรวมทั้งไหล่ทางทั้งสองข้างด้วย

3.2 ให้เก็บวัชพืช และสิ่งสกปรกบนคันทางเดิมออกให้หมด

3.3 บริเวณใดที่สูงให้ปาดออกให้ได้ระดับและบริเวณใดเป็นหลุมบ่อ หรือแอ่ง ให้ทำการขุดแต่ง แล้วใช้วัสดุคัดเลือกลงบนคันทางเกลี่ยเป็นชั้นๆ ให้สม่ำเสมอตลอดพื้นที่ พรมน้ำแล้วทำการบดอัดแน่น โดยให้มีความแน่นแห้งไม่น้อยกว่า ร้อยละ 95 ตาม มทล.(ท) 501.4 : มาตรฐานการทดสอบหาค่าความแน่นของวัสดุงานทางในสนาม (Field Density Test)

3.4 การตกแต่งเกลี่ยคันทางเดิม เมื่อเสร็จเรียบร้อยแล้ว ผิวของคันทางเดิมต้องเรียบสม่ำเสมอ ได้ระดับ สะอาด



องค์การบริหารส่วนจังหวัดพิษณุโลก
กองช่าง
ฝ่ายสำรวจและออกแบบ

แบบแสดง

มาตรฐานงานตกแต่งเกลี่ยคันทางเดิม
(Reshaping and Levelling)
โดยอ้างอิงจาก มทล. 219 - 2562

เขียนแบบ

(นายจิระศักดิ์ ปานมณี)
ผู้ช่วยนายช่างเขียนแบบ

สถาปนิก

(นายพีรพงษ์ ดันปากพิง)
สถาปนิกปฏิบัติการ

วิศวกร

(นางสาวพิชญ์ ใจใส)
วิศวกรโยธาปฏิบัติการ

วิศวกร

(นายวุฒิชัย อนันตภรณ์)
วิศวกรโยธาสถาปนิก

วิศวกร

(นายศราวุธ แสงเกิด)
วิศวกรโยธาสถาปนิก วิชาช่างโยธา

ตรวจ

(นายอดิศักดิ์ จงกลหาญ)
หัวหน้าฝ่ายสำรวจและออกแบบ

ตรวจ

(นายปิโยส บุญฤทธิ)
ผู้อำนวยการกองช่าง

เห็นชอบ

(นายภัทร ใจเอย)
รองปลัดองค์การบริหารส่วนจังหวัดพิษณุโลก

เห็นชอบ

(นางสาวไพโรจน์ ไกรธรรม)
ปลัดองค์การบริหารส่วนจังหวัดพิษณุโลก

เห็นชอบ

(นายพงษ์มนู ทองหนัก)
รองนายกองค์การบริหารส่วนจังหวัดพิษณุโลก

อนุมัติ

(นายมนต์ชัย วิวัฒน์อนันต์)
นายกองค์การบริหารส่วนจังหวัดพิษณุโลก

แบบแสดง













มาตรฐาน

เลขที่แบบ

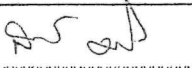รับ เดือน ปี

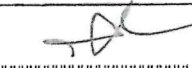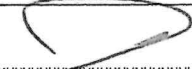
มาตรฐานงานชั้นรองพื้นทาง
(Subbase)
โดยอ้างอิงจาก มทก. 222 - 2562

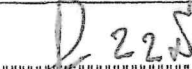1. ขอบข่าย
งานชั้นรองพื้นทาง หมายถึง การก่อสร้างชั้นรองพื้นทางโดยถมและบดอัดวัสดุรองพื้นทางให้ได้รูปร่างและ ระดับตามแบบก่อสร้าง
2. วัสดุ
วัสดุที่จะนำมาใช้ต้องมีคุณสมบัติผ่านการทดสอบและรับรองให้ใช้ได้ ตาม มทก. 202 : มาตรฐานวัสดุ รองพื้นทาง (Subbase)
3. วิธีการก่อสร้าง
 - 3.1 ในกรณีที่คันทางเป็นถนนเดิมที่มีผิวจราจรเป็นผิวรองพื้นทางหรือคันทาง
 - 3.1.1 ถนนเดิมซึ่งมีผิวจราจรเป็นผิวรองพื้นทางหรือคันทางที่ไม่ได้แนวและระดับต้องถม แต่งให้ได้แนวและระดับตามรูปแบบที่กำหนด
 - 3.1.2 ถนนเดิมซึ่งมีผิวจราจรเป็นชั้นรองพื้นทางหรือคันทาง ถ้าบริเวณใดมีดินชั้นล่างอ่อน (Soft Spot) ต้องขุดออกแล้วนำวัสดุที่มีคุณสมบัติตรงตามมาตรฐานวัสดุคัดเลือกมากมบอัดเป็นชั้นๆ ให้มีความแน่นแห้ง ไม่น้อยกว่าร้อยละ 95 ตาม มทก. (ท) 501.4 : มาตรฐานการทดสอบหาค่าความแน่นของวัสดุงานทางในสนาม (Field Density Test)
 - 3.1.3 การเสริมบริเวณใดที่หักให้ชั้นรองพื้นทางที่เสริมใหม่มีความหนาแน่นน้อยกว่า 10 เซนติเมตร ต้องขุดคุ้ยวัสดุชั้นรองพื้นทางเดิมช่วงนั้นออกไม่น้อยกว่า 5 เซนติเมตร แล้วผสมคลุกเคล้ากับวัสดุชั้นรองพื้นทางใหม่ให้เข้าเป็นเนื้อเดียวกัน แล้วจึงจะทำการบดให้แน่นและได้ระดับตามแบบ
 - 3.2 วัสดุที่หลุดร่อนไม่คงทนหรือที่มีคุณภาพเลวบนถนนเดิม ซึ่งมีผิวจราจรเป็นชั้นรองพื้นทางหรือบน คันทางใหม่ ต้องกวาดออกให้หมด
 - 3.3 หลุมบ่อต่างๆ บนถนนเดิมซึ่งมีผิวจราจรเป็นชั้นรองพื้นทางหรือบนคันทางใหม่ จะต้องกลบและบดอัดให้แน่นด้วยวัสดุที่มีคุณสมบัติตรงตามมาตรฐานวัสดุคัดเลือก
 - 3.4 เมื่อได้ตบแต่งถนนเดิมที่มีผิวจราจรเป็นชั้นรองพื้นทางหรือคันทางใหม่เรียบร้อยแล้ว ให้นำวัสดุรองพื้นทางที่มีคุณสมบัติตามที่กำหนดคลุกเคล้าผสมน้ำ โดยใช้ปริมาณน้ำที่ Optimum Moisture Content + 3% เกลี่ยบดอัดเป็นชั้นๆ โดยที่แต่ละชั้นหนาไม่เกิน 20 เซนติเมตร และให้มีความแน่นแห้ง ไม่น้อยกว่าร้อยละ 95 ตาม มทก.(ท) 501.4 : มาตรฐานการทดสอบหาค่าความแน่นของวัสดุงานทาง ในสนาม (Field Density Test)
 - 3.5 บริเวณใดหรือช่วงใดที่วัสดุรองพื้นทางเกลี่ยบดอัดมีมวลหยาบและมวลละเอียดแยกตัวจากกัน (Segregation) ให้แก้ไขโดยขุดคุ้ยออก (Scarify) แล้วทำการผสมให้เข้าเป็นเนื้อเดียวกันหรือรื้อออกใส่วัสดุรองพื้นทางที่มีส่วนผสมสม่ำเสมอแทน
 - 3.6 ในกรณีที่ใช้วัสดุมากกว่า 1 ชนิด มาผสมเป็นวัสดุรองพื้นทางบนที่ก่อสร้าง วัสดุแต่ละชนิดนั้นจะต้องได้รับการคลุกเคล้าให้มีลักษณะสม่ำเสมอ และต้องได้รับการตรวจสอบตรงตามมาตรฐานวัสดุรองพื้นทางเสียก่อน จึงจะทำการเกลี่ยบดอัดได้
 - 3.7 เมื่อทำการก่อสร้างชั้นรองพื้นทางเสร็จเรียบร้อยแล้ว จะต้องมีผิวหน้าเรียบแน่นสม่ำเสมอ มีระดับถูกต้องตามแบบก่อสร้าง
4. ความคลาดเคลื่อนที่ยอมให้ (Tolerance)
ระดับหลังชั้นรองพื้นทางที่บดอัดแน่นแล้วทุกจุด ยอมให้สูงหรือต่ำกว่าระดับตามแบบก่อสร้างได้ไม่เกิน 1.5 เซนติเมตร หากช่วงใดตอนใดที่มีระดับผิดไปจากนี้ให้ตัดส่วนที่เกินออก หรือขุดคุ้ยออกหนาไม่น้อยกว่า 10 เซนติเมตร แล้วทำการบดอัดใหม่ให้แน่นและได้ระดับสม่ำเสมอตามแบบ

 องค์การบริหารส่วนจังหวัดพิษณุโลก กองช่าง ฝ่ายสำรวจและออกแบบ	
<div style="border: 1px solid black; padding: 5px; display: inline-block;"> แบบแสดง </div> มาตรฐานงานชั้นรองพื้นทาง (Subbase) โดยอ้างอิงจาก มทก. 222 - 2562	
เขียนแบบ	 (นุชจารี ปานมน) ผู้อำนวยการเขียนแบบ
สถาปนิก	 (นายพิรพงษ์ ตันปากทอง) สถาปนิกปฏิบัติการ
วิศวกร	 (นางสาวพิมพ์ใจ คมขำ) วิศวกรโยธาปฏิบัติการ
วิศวกร	 (นวตวิทย์ อนันตธารณ์) วิศวกรโยธาชำนาญการ
วิศวกร	 (นายศราวุธ แสงเกิด) วิศวกรโยธาชำนาญการ รักษาการในตำแหน่ง วิศวกรโยธาชำนาญการพิเศษ
ตรวจ	 (นายอภิสิทธิ์ จงกลหาญ) หัวหน้าฝ่ายสำรวจและออกแบบ
ตรวจ	 (นายปิโยรส ปญญฤทธิ์) ผู้อำนวยการกองช่าง
เห็นชอบ	 (นายภัทร ไชย้อม) รองปลัดองค์การบริหารส่วนจังหวัดพิษณุโลก
เห็นชอบ	 (นางสาวไพโรจน์ เกียรติ) ปลัดองค์การบริหารส่วนจังหวัดพิษณุโลก
เห็นชอบ	 (นายพงษ์มนู ทองหนัก) รองนายกองค์การบริหารส่วนจังหวัดพิษณุโลก
อนุมัติ	 (นายพนธ์ชัย วิวัฒน์ธนาชัย) นายกองค์การบริหารส่วนจังหวัดพิษณุโลก
แนบ	แนบ
เลขที่แบบ	รับ เดือน ปี

มาตรฐานงานชั้นพื้นทาง
(Base)
โดยอ้างอิงจาก มทก. 223 - 2562

1. ขอบข่าย
งานชั้นพื้นทาง หมายถึง การก่อสร้างชั้นพื้นทางโดยการถมและบดอัดวัสดุพื้นทางให้ได้รูปร่างและระดับ ตามแบบก่อสร้าง
2. วัสดุ
วัสดุที่จะนำมาใช้ต้องมีคุณสมบัติผ่านการทดสอบตรงตาม มทก. 203 : มาตรฐานวัสดุพื้นทางหินคลุก (Crushed Rock Base)
3. วิธีการก่อสร้าง
 - 3.1 ต้องตรวจสอบระดับและความเรียบรอยต่างๆ ของชั้นรองพื้นทางหรือคันทางให้ถูกต้องก่อน
 - 3.2 ถ้าแบบกำหนดความหนาชั้นพื้นทางมากกว่า 20 เซนติเมตร ให้แบ่งทำเป็น 2 ชั้น หนาชั้นละเท่ากันโดยประมาณ
 - 3.3 นำวัสดุพื้นทางลงบนชั้นรองพื้นทางแล้วพ่นน้ำผสมคลุกเคล้าโดยให้มีความชื้นสม่ำเสมอและใกล้เคียงกับ Optimum Moisture Content + 2 % โดยประมาณ จึงเกลี่ยแล้วบดอัดทันทีด้วยรถบดล้อยางหรือ เครื่องจักรกลบดอัดที่เหมาะสม ให้มีความแน่นแห้งไม่น้อยกว่าร้อยละ 95 ตาม มทก.(ท) 501.4 : มาตรฐานการทดสอบหาค่าความแน่นของวัสดุงานทางในสนาม (Field Density Test)
 - 3.4 ในระหว่างการบดอัดให้มีการเกลี่ยแต่งช่วยเพื่อให้ผิวหน้าเรียบ ปราศจากหลุมบ่อและวัสดุหลวมและเพื่อให้ผิวหน้าราบเรียบแน่นสม่ำเสมอ ให้บดอัดจนแน่นที่สุดท้ายด้วยรถบดล้อเหล็ก
 - 3.5 บริเวณใดหรือช่วงใด พบว่าวัสดุพื้นทางเกิดการแยกตัว (Segregation) จากการเกลี่ยบดอัด จะต้องขุดคุ้ยออก (Scarify) และผสมคลุกเคล้าให้เข้ากันใหม่ หากมีความชื้นลดลงให้พ่นน้ำเพิ่มเติม หากวัสดุพื้นทางที่ขุดคุ้ยทำการผสมคลุกเคล้าใหม่นั้นตรวจพบว่าคุณสมบัติไม่ถูกต้องตามข้อกำหนด จะต้องขนวัสดุนั้นออกและนำวัสดุที่มีคุณสมบัติที่ถูกต้องมาใส่แทน
 - 3.6 ในระหว่างก่อสร้าง หากมีน้ำขังหรือเกิดมีฝนตกหรือมีน้ำในพื้นทางมากกว่าปริมาณที่กำหนด เพื่อการบดอัดจนเป็นเหตุให้ชั้นรองพื้นทางเสียหาย ต้องรื้อพื้นทางออกและทำการตกแต่งบดอัดชั้นรองพื้นทางใหม่ให้ถูกต้อง
 - 3.7 เมื่อทำการก่อสร้างพื้นทางเสร็จเรียบร้อยแล้ว จะต้องมีความเรียบสม่ำเสมอ มีระดับถูกต้องตามแบบก่อสร้าง
4. ความคลาดเคลื่อนที่ยอมรับได้ (Tolerance)
เมื่อวัดสอบด้วยไม้บรรทัดข้างตรงยาว 3.00 เมตร กับผิวหน้าของพื้นทางในทิศทางขนานกับแนว ศูนย์กลาง ระดับต่างกันต้องไม่เกิน 1.25 เซนติเมตร หากเกินกว่าที่กำหนดนี้ต้องปรับระดับโดยวิธีเสริม พื้นทางที่ต่ำและปาดพื้นทางที่สูงออกบดอัดให้แน่นแล้วเกลี่ยแต่งจนได้ระดับที่กำหนด

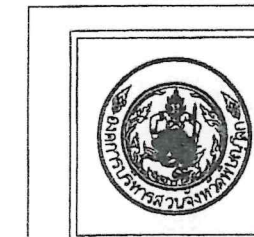

องค์การบริหารส่วนจังหวัดพิษณุโลก
กองช่าง
ฝ่ายสำรวจและออกแบบ

แบบแสดง

มาตรฐานงานชั้นพื้นทาง
(Base)
โดยอ้างอิงจาก มทก. 223 - 2562

เขียนแบบ

(นายจิระศักดิ์ ปานมณี)
ผู้ช่วยนายช่างเขียนแบบ

สถาปนิก

(นายพิรพงษ์ ตับปากทุ่ง)
สถาปนิกปฏิบัติการ

วิศวกร

(นางสาวพิมพ์ไฉล คมขำ)
วิศวกรโยธาปฏิบัติการ

วิศวกร

(นายสุวิทย์ อนันตการณ์)
วิศวกรโยธานาญการ

วิศวกร

(นายศราวุธ แสงเกิด)
วิศวกรโยธานาญการ วิทยาทานในตำแหน่ง
วิศวกรโยธาชั้นชำนาญพิเศษ

ตรวจ

(นายอภิสิทธิ์ จงกลหาญ)
หัวหน้าฝ่ายสำรวจและออกแบบ

ตรวจ

(นายปิโยรส บุญญฤทธิ์)
ผู้อำนวยการกองช่าง

เห็นชอบ

(นายภัทร ใจเอม)
รองปลัดองค์การบริหารส่วนจังหวัดพิษณุโลก

เห็นชอบ

(นางสาวไพร่ ไกรธรรม)
ปลัดองค์การบริหารส่วนจังหวัดพิษณุโลก

เห็นชอบ

(นายพงษ์มนู ทองหนัก)
รองนายกองค์การบริหารส่วนจังหวัดพิษณุโลก

อนุมัติ

(นายมนต์ชัย วิวัฒน์ธนาฒย์)
นายกองค์การบริหารส่วนจังหวัดพิษณุโลก

แบบแสดง

มาตราส่วน

เลขที่แบบ

วัน เดือน ปี

มาตรฐานงานโพรมโคท
(Prime Coat)
โดยอ้างอิงจาก มท. 225 - 2562

1. ขอบข่าย

งาน Prime Coat หมายถึง การราดยางแอสฟัลต์ลงบนพื้นทางที่ไต่บดแต่งและเตรียมไว้เรียบร้อยแล้ว เพื่อให้วัสดุผิวหน้าพื้นทางเกาะยึดได้ดี และช่วยป้องกันน้ำมิให้ไหลซึมเข้าไปในพื้นทางได้

2. วัสดุ

2.1 แอสฟัลต์เหลวที่จะนำมาใช้ ต้องมีคุณสมบัติผ่านการทดสอบตรงตามมาตรฐานแอสฟัลต์แต่ละประเภทและเกรดดังนี้

2.1.1 Cut Back	RC 70 - 250 MC 30 - 250 SC 70 CSS - 1 CSS - 1 H
----------------	---

2.1.2 Asphalt Emulsions

ตารางอุณหภูมิของแอสฟัลต์ที่ใช้ราด

ชนิดแอสฟัลต์	ช่วงอุณหภูมิที่ใช้ราด	
	ØC	ØF
AC 60-70	145-175	295-345
AC 80-100	140-175	285-345
RC 3000	120-160	250-310
RC 800	100-120	210-250
CRS-1	40-65	100-150
CRS-2	50-85	125-185

2.1.3 ปริมาณยางแอสฟัลต์ที่ใช้ประมาณ 0.8 - 1.4 ลิตรต่อตารางเมตร จำนวนยางที่ราดจะมีปริมาณเท่าไรขึ้นอยู่กับลักษณะผิวของพื้นทางให้อยู่ในดุลยพินิจของผู้ควบคุมงาน

2.1.4 สูตรการคำนวณปริมาณยางแอสฟัลต์ที่ใช้ทำ Prime Coat

ปริมาณยางแอสฟัลต์ที่ใช้ทำ Prime Coat = $P / R (1 - Y/G)$ ลิตรต่อตารางเมตร

เมื่อ P = ความลึกที่จะให้ยางแอสฟัลต์ซึมลงไปในมิลลิเมตร

R = ค่าของ Residual Asphalt

Y = ความแน่นแห้งสูงสุด (Maximum Dry Density) เป็นกรัมต่อลูกบาศก์เซนติเมตรของวัสดุพื้นทาง Modified Proctor

G = ค่าความกว้างจำเพาะแบบ Bulk ของวัสดุพื้นทาง

- ค่า P ขึ้นอยู่กับความพรุน (Porosity) ของวัสดุพื้นทาง ชนิดและเกรดของยางแอสฟัลต์ที่ใช้ราด สำหรับค่า P แนะนำให้ใช้เท่ากับ 4.5 มิลลิเมตร แทนค่าในสูตรข้างบน คำนวณอัตรายาง แอสฟัลต์ที่จะใช้ราด และทดลองราดยางแอสฟัลต์ตามปริมาณที่คำนวณได้ ถ้าเห็นว่าปริมาณ ยางแอสฟัลต์มากหรือน้อยไปยังไม่พอเหมาะให้เปลี่ยนค่า P ใหม่ หรือเปลี่ยนชนิดและเกรด ของยางแอสฟัลต์ตามความเหมาะสม เพื่อให้ได้ค่าอัตรายางแอสฟัลต์เมื่อใช้ราดแล้วมีปริมาณที่ พอเหมาะต่อไป ค่า R ให้ใช้ตามตาราง ดังนี้

ชนิดและเกรดของยางแอสฟัลต์	R
MC - 30	0.62
MC - 70	0.73
SC - 70	0.80
SS - K	0.75
CSS - 1	0.75
CSS - 1H	0.75

- ค่า G ให้คำนวณจากสูตร

$$G = \frac{P_1 + P_2}{\rho_1 + \rho_2} \quad \text{หรือเท่ากับ} \quad G = \frac{100}{\rho_1 + \rho_2}$$

เมื่อ P1 = คือส่วนของวัสดุพื้นทางที่ค้างอยู่บนตะแกรงมาตรฐาน เบอร์ 4 (4.75 มิลลิเมตร) เป็นร้อยละ

P2 = คือส่วนของวัสดุพื้นทางที่ผ่านตะแกรงมาตรฐาน เบอร์ 4 (4.75 มิลลิเมตร) เป็นร้อยละ

G1 = ความกว้างจำเพาะแบบ Bulk ของวัสดุพื้นทางชนิดหยาบซึ่งค้างอยู่ตะแกรงมาตรฐานเบอร์ 4 (4.75 มิลลิเมตร)

G2 = ความกว้างจำเพาะแบบ Bulk ของวัสดุพื้นทางชนิดละเอียดซึ่งผ่านตะแกรงมาตรฐานเบอร์ 4 (4.75 มิลลิเมตร)

2.2 ทรายละเอียด ถ้ามีความจำเป็นที่จะทับหน้า Prime Coat ทรายที่ใช้จะต้องมีมวลละเอียดผ่านตะแกรงเบอร์ 4 ซึ่งไม่มีทรายหรือวัสดุอื่นเจือปน และจะต้องได้รับการยินยอมอนุญาตให้สาดทรายได้จาก ผู้ควบคุมงานเสียก่อน

3. วิธีการก่อสร้าง

3.1 การทำ Prime Coat ด้วยยาง Cut Back

3.1.1 พื้นทางที่จะ Prime Coat ผิวหน้าจะต้องสะอาดปราศจากฝุ่นและหินที่หลุดหรือวัสดุอื่นใดโดยการกวาดและเป่าเศษวัสดุออกด้วยเครื่องจักร หรือวิธีอื่นที่ผู้ควบคุมงานเห็นสมควร

3.1.2 ถ้าผิวหน้าของพื้นทางแห้งและมีฝุ่นเกาะให้พรมน้ำบาง ๆ เล็กน้อยก่อนราดยาง

3.1.3 เครื่องพ่นยางและอุปกรณ์ต่างๆ ที่ใช้ในการ Prime Coat ต้องได้รับการตรวจสอบเพื่อควบคุมอัตราจำนวนยางที่ราดบนพื้นทางได้สม่ำเสมอ

3.1.4 การราดยางควรราดให้เต็มความกว้างของถนน หากจำเป็นต้องราดยางทีละครั้งของความกว้างหรือที่ละช่องทางวิ่งก็สามารถทำได้

3.1.5 บริเวณรอยต่อการราดยางต่อเนื่องแต่ละครั้งต้องมีอัตรายางสม่ำเสมอ โดยเฉพาะรอยต่อตามขวางที่ราดโดยวิธีการใช้ท่อพ่นยาง (Spray bar) ที่ติดกับรถวิ่งราดให้ใช้กระดาษแข็งหรือวัสดุที่ไม่ดูดซึมกว้างไม่น้อยกว่า 40 เซนติเมตร ปิดผิวยางที่ราดไปแล้ว

3.1.6 หลังจากราดยางแล้วให้ทิ้งบ่ม (Curing) ยางไว้ 24-48 ชั่วโมง โดยไม่ให้ยานวิ่งผ่านเข้าไปในบริเวณที่ราดไว้เป็นอันขาด หลังจากพ้นกำหนดเวลานี้แล้วจะอนุญาตให้ยานวิ่งผ่านได้ หากมียางส่วนเกินเหลือปรากฏอยู่ให้ใช้ทรายละเอียดสาดซับบางส่วนที่เกินให้แห้งได้ในกรณีที่เป็นจริง เช่น ทางเข้าบ้านหรือทางแยกที่มียานผ่าน

การทำ Prime Coat โดยทั่วไปควรทำในสภาวะอากาศแจ่มใสปราศจากฝน พื้นทางแห้งหรือวัสดุพื้นทางมีความชื้น (Moisture Content) ไม่เกินร้อยละ 5 ให้ใช้ยาง Cut Back และชนิดยาง Cut Back ที่จะใช้นั้นแล้วแต่ลักษณะของสภาพพื้นทางความหนาแน่นของปริมาณจราจรของ เส้นทางนั้นๆ ส่วนพื้นทางที่มีความชื้นสูงเปียก (ไม่แฉะ) สภาวะอากาศไม่ดีหรือมีลักษณะ ความจำเป็นเร่งด่วนอนุญาตให้ใช้ยาง Asphalt Emulsions ได้ แต่ต้องได้รับความเห็นชอบจากผู้ควบคุมงานเสียก่อน

3.2 การทำ Prime Coat ด้วยยาง Asphalt Emulsions

3.2.1 พื้นทางที่จะ Prime Coat ผิวหน้าจะต้องสะอาดปราศจากฝุ่นหรือหินที่หลุดหรือวัสดุอื่นใดและผู้ควบคุมงานตรวจสอบเห็นชอบแล้ว

3.2.2 ถ้าผิวหน้าของพื้นทางแห้งต้องพรมน้ำให้เปียกชื้นเสียก่อน

3.2.3 เครื่องพ่นยางและอุปกรณ์ต่างๆ ที่ใช้ในการ Prime Coat ต้องได้รับการตรวจสอบเพื่อควบคุมอัตราจำนวนยางที่ราดบนพื้นผิวทางได้สม่ำเสมอ

3.2.4 เมื่อราดยางแล้วต้องทิ้งไว้จนกว่า Asphalt จะแยกตัวออกเสียก่อนจึงจะทำการขึ้นผิวทางได้ การแยกตัวของ Emulsified Asphalt คือส่วนผสมของน้ำที่อยู่ใน Emulsion จะแยกออกไปจะ สังเกตได้จากการเปลี่ยนสีของ Emulsion ซึ่งปกติมีสีน้ำตาลเข้มเปลี่ยนเป็นสีดํา การแยกตัวนี้ จะช้าหรือเร็วขึ้นอยู่กับชนิดของ Emulsion Asphalt ในอุณหภูมิธรรมชาติจะใช้เวลาประมาณ 3 ชั่วโมง

3.2.5 เมื่อ Asphalt แยกตัวแล้ว ถ้ายังไม่สามารถทำผิวทางได้ทันทีและมีความจำเป็นต้องเปิดให้ยานวิ่งบนชั้น Prime Coat ให้ใช้ทรายละเอียดสาดปิดหน้าได้

3.2.6 ห้ามราดยาง Asphalt Emulsion ในขณะที่มีฝนตกเป็นอันขาด หรือเมื่อราดยางเสร็จใหม่แล้วพบว่า ก่อนที่ Emulsion แยกตัวมีฝนตกจนชะบางส่วนของ Emulsion บนผิวหน้าออกไปจะต้องทำการราด Emulsion เพิ่มเติมในส่วนนั้นๆ ใหม่

4. ข้อควรระวัง

4.1 ยาง Cut Back เป็นยางชนิดติดไฟได้ง่ายมาก ดังนั้นในขณะตมยางหรือขณะทำการราดยางจะต้องระมัดระวังมิให้มีเปลวไฟจากภายนอกมาถูกยางได้



องค์การบริหารส่วนจังหวัดพิษณุโลก
กองช่าง
ฝ่ายสำรวจและออกแบบ

แบบแสดง

มาตรฐานงานโพรมโคท
(Prime Coat)
โดยอ้างอิงจาก มท. 225 - 2562

เขียนแบบ

(นายจรัสศักดิ์ ปานบง)
ผู้ช่วยนายช่างเขียนแบบ

สถาปนิก

(นายพิรพงษ์ ดันปากัง)
สถาปนิกปฏิบัติการ

วิศวกร

(นางสาวพิมพ์ใจ คมขำ)
วิศวกรโยธาปฏิบัติการ

วิศวกร

(นายวุฒิชัย อนันตารณ)
วิศวกรโยธาชำนาญการ

วิศวกร

(นายศราวุธ แสงเกตุ)
วิศวกรโยธาชำนาญการ ราชการในตำแหน่ง
วิศวกรโยธาชำนาญการพิเศษ

ตรวจ

(นายอภิสิทธิ์ จงกล้าหาญ)
หัวหน้าฝ่ายสำรวจและออกแบบ

ตรวจ

(นายปิโยรส บุญญฤทธิ์)
ผู้อำนวยการกองช่าง

เห็นชอบ

(นายภัทร ใจเอน)
รองปลัดองค์การบริหารส่วนจังหวัดพิษณุโลก

เห็นชอบ

(นางสาวไพโรจน์ โกธธรรม)
ปลัดองค์การบริหารส่วนจังหวัดพิษณุโลก

เห็นชอบ

(นายพงษ์บุญ ทองหนัก)
รองนายกองค์การบริหารส่วนจังหวัดพิษณุโลก

อนุมัติ

(นายณนตชัย วิวัฒน์อนันต์)
นายกองค์การบริหารส่วนจังหวัดพิษณุโลก

แบบแสดง

มาตราส่วน

เลขที่แบบ

วัน เดือน ปี

- 4.2 ยาง Emulsified Asphalt เป็น Asphalt ที่แตกตัวเป็นอนุภาคเล็กๆ กระจายอยู่ในสารละลายซึ่งประกอบด้วยน้ำ อิมัลซิไฟอิงเอเจนต์ (Emulsifying Agent) และอื่นๆ ผสมให้เข้าเป็นเนื้อเดียวกัน มีลักษณะง่ายต่อการแยกตัวจึงต้องระมัดระวัง ดังนี้
- 4.2.1 การขนส่งต้องกระทำด้วยความระมัดระวังมิให้ถึงบรรจุ Emulsion ได้รับการกระทบกระเทือนอย่างรุนแรง เพราะอาจทำให้เกิดการแยกตัวขึ้น
- 4.2.2 Emulsion ชนิดบรรจุถัง ถ้าเก็บไว้นานๆ จะต้องกลิ้งถังไปมาทุกด้านหลายครั้งเป็นประจําอย่างน้อยอาทิตย์ละครั้ง เพื่อให้ Emulsion มีลักษณะเหลวเป็นเนื้อเดียวกันทั่วทั้งถัง
- 4.2.3 เมื่อเปิดถังบรรจุ Emulsion ออกใช้ควรใช้ให้หมดถังหรือต้องปิดฝาให้แน่น มิฉะนั้นน้ำในส่วนผสม Emulsion จะระเหยทำให้ Asphalt เกิดการแยกตัวและหมดคุณภาพ
- 4.2.4 ทุกครั้งที่บรรจุ Emulsion ลงในรถราดยางหรือเครื่องพ่นยางควรใช้ให้หมดแล้วใช้น้ำล้างให้สะอาด โดยเฉพาะที่หัวฉีด เพราะถ้าไม่ล้างออกทันที Asphalt จะแยกตัวเกาะติดแน่น ทำให้มีปัญหาในการใช้งานของวันต่อไปและยังป้องกันการกัดกร่อนของกรดใน Emulsion
- 4.2.5 Emulsion ต้องเหลวเป็นเนื้อเดียวกันและมีสีน้ำตาลเข้ม ถ้าหากมีลักษณะเปลี่ยนแปลงเกิดขึ้นให้ใช้ไม่พวยกวนผสมให้เข้าเป็นเนื้อเดียวกันจึงจะนำไปใช้ได้ แต่หากกวนผสมแล้ว Emulsion ไม่เข้าเป็นเนื้อเดียวกันแสดงว่า Emulsion นั้นเสื่อมคุณภาพ ห้ามนำไปใช้เป็นอันตราย




องค์การบริหารส่วนจังหวัดพิษณุโลก
กองช่าง
ฝ่ายสำรวจและออกแบบ

แบบแสดง
มาตรฐานงานโพรมโคท
(Prime Coat)
โดยอ้างอิงจาก มท. 225 - 2562

เขียนแบบ	
(นายจิระศักดิ์ ปานมนี่) ผู้ช่วยนายช่างเขียนแบบ	
สถาปนิก	
(นายพิรพงษ์ ดัมปากกิง) สถาปนิกปฏิบัติการ	
วิศวกร	
(นางสาวพิมพ์โกล คมขำ) วิศวกรโยธาปฏิบัติการ	
วิศวกร	
(นายวิชิต อนันตารัตน์) วิศวกรโยธาสานาญการ	
วิศวกร	
(นายศราวุธ แสงเกตุ) วิศวกรโยธาสานาญการ ศึกษารายละเอียด วิศวกรโยธาสานาญการพิเศษ	
ตรวจ	
(นายอิทธิทธิ จงกลหาญ) หัวหน้าฝ่ายสำรวจและออกแบบ	
ตรวจ	
(นายปิโยรส ปุณญกุล) ผู้อำนวยการกองช่าง	
เห็นชอบ	
(นายภัทร ใจอม) รองปลัดองค์การบริหารส่วนจังหวัดพิษณุโลก	
เห็นชอบ	
(นางสิโร ไก่อธรรม) ปลัดองค์การบริหารส่วนจังหวัดพิษณุโลก	
รองนายกองค์การบริหารส่วนจังหวัดพิษณุโลก	
(นายพงษ์มนู ทองหนัก) รองนายกองค์การบริหารส่วนจังหวัดพิษณุโลก	
อนุมัติ	
(นายพนิตชัย วิวัฒน์อนันต์) นายกองค์การบริหารส่วนจังหวัดพิษณุโลก	
แบบแสดง	มาตรฐาน
เลขที่แบบ	วัน เดือน ปี

รายการประกอบแบบงานก่อสร้าง/ปรับปรุง ถนนลาดยาง แบบแอสฟัลต์ติกคอนกรีต ฝ่ายสำรวจและออกแบบ กองช่าง องค์การบริหารส่วนจังหวัดพิษณุโลก

กรณีไม่มีไหล่ทาง

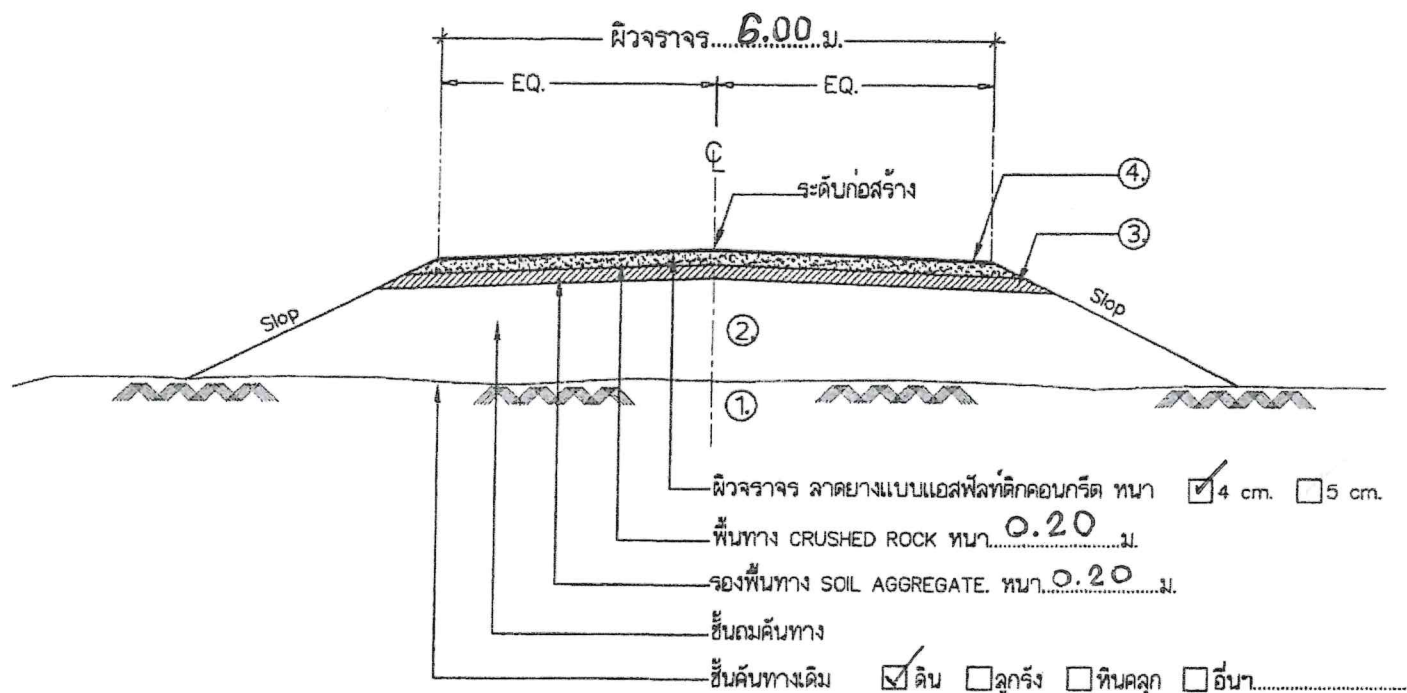

ชั้นทางที่ดำเนินการ ☒ ① ☐ ② ☒ ③ ☒ ④

มาตรฐานชั้นงานทาง

①	มาตรฐานงานตกแต่งเกลี่ยคันทางเดิม ตาม มท. 219 - 2562
②	มาตรฐานงานถมคันทาง ตาม มท. 220 - 2562
③	มาตรฐานงานชั้นรองพื้นทาง ตาม มท. 222 - 2562
④	มาตรฐานงานชั้นพื้นทาง ตาม มท. 223 - 2562

รูปตัดแสดงโครงสร้างถนน และ คุณสมบัติวัสดุ

ข้อกำหนดการออกแบบผิวทางและสิ่งตัวอย่างเพื่อตรวจสอบคุณภาพ

- ผลการออกแบบส่วนผสมแอสฟัลต์คอนกรีตตามวิธีของมาร์แชล (Marshall Mix Design Method)
- ผลทดสอบหาค่าความแน่น (Density) ของส่วนผสม เมื่อทดสอบตามวิธีมาร์แชล และคำนวณ Void Analysis
- ผลทดสอบหาค่า Marshall Stability และ Marshall flow ของก้อนตัวอย่าง
- ผลทดสอบหาขนาดผลของวัสดุ Hot Bin
- ผลทดสอบหาปริมาณแอสฟัลต์ และขนาดผลของวัสดุรวมในส่วนผสมแอสฟัลต์คอนกรีตเมื่อทดสอบโดยวิธี Centrifuge โดยที่ค่าต่าง ๆ ที่ทดลองได้ จะต้องเป็นไปตามข้อกำหนดของแบบสูตรส่วนผสมเฉพาะงาน (Job Mix Formula)

รายการและรายละเอียดประกอบแบบ

- ต้องได้ความกว้างและความยาวและความลึกหรือความสูงที่ได้แนวและระยะโดยตลอดตามโครงการ
- กรณีที่เกิดปัญหาในทางปฏิบัติในระยะเวลาที่กว้าง ที่ต้องเจอต้นไม้ใหญ่ ตอไม้ เสาไฟฟ้า ที่ดินชาวบ้าน รางระบายน้ำ เสาก่อสร้างบ้าน ศาลพระภูมิ ศาลเจ้าสิ่งศักดิ์สิทธิ์ของท้องถิ่น เสาป้าย ฯลฯ หรือเหตุอื่นใดที่เป็นเหตุให้ความกว้าง ณ จุดบริเวณ นั้น ความกว้างไม่ได้ตลอด ตามข้อความที่ปรากฏในสัญญาจ้างและรายการ ให้ผู้รับจ้างทำงานจ้างชดเชยโดยทำงาน ทางด้านความกว้างในระยะทางอื่นๆ ที่ทำได้ให้กว้างออกไป หรือความยาว เมื่อทำงานจ้างเสร็จแล้ว ปริมาณงานโดยรวมแล้วต้องไม่น้อยกว่าในสัญญาจ้าง โดยให้ผู้ควบคุมงานรายงานและจัดทำ As BUILT Drawing(แบบก่อสร้างจริง) รายงานเสนอคณะกรรมการตรวจการจ้าง ประกอบการส่งมอบงานจ้างของผู้รับจ้าง
 - กรณีที่เกิดปัญหาในทางปฏิบัติในระยะเวลา ให้ผู้ควบคุมงานใช้ดุลยพินิจ ว่าสมควรต่อความยาวหรือชดเชยด้าน ความกว้างทางด้านใด โดยที่เป็นประโยชน์สูงสุดแก่ทางราชการ และปฏิบัติเช่นเดียวกันกับกรณีความกว้าง

- กรณีที่ต้องเว้นคันทางหรือมีการเพิ่มเติมงานวางท่อหรือเหตุอื่นใดที่บังเกิดประโยชน์ต่อส่วนรวมและการสาธารณะ และเป็นผลดี ต่อทางราชการ ให้อยู่ในดุลยพินิจของผู้ควบคุมงานดำเนินการประกอบ การจัดทำรายงานและจัดทำ As BUILT Drawing(แบบก่อสร้างจริง) รายงานเสนอคณะกรรมการตรวจการจ้าง ประกอบการส่งมอบงานจ้างของผู้รับจ้าง
- งานก่อสร้างลาดยางของผู้รับจ้างต้องราบเรียบดูเรียบร้อยโดย ให้ยึดถือการทำงานที่ดีในสามัญลักษณ์ของความเป็นช่างและผู้รับจ้าง และไม่ได้หมายความว่าต้องราบเรียบเหมือนในแบบแปลน ทั้งนี้ต้องยึดงานระดับและภูมิประเทศของท้องถิ่นนั้นเป็นเกณฑ์ด้วย ทั้งนี้การแก้ไขปัญหาดังกล่าวที่เกิดขึ้นนี้ ให้ยึดถือว่าเป็นงานเหมารวมโดยไม่ต้องไปแก้ไขสัญญาจ้างหลัก เพื่อให้การบริหารจัดการทางพัสดุ ของภาครัฐเป็นไปด้วยความรวดเร็วและเป็นประโยชน์ต่อทางราชการ (หมายเหตุ เฉพาะกรณีที่ไม่เกิดปัญหาที่ถือว่าเป็นค่างานเงินเพิ่มหรือค่างานเงินลด อันเป็นผลให้ราคาตกลงจ้างตามสัญญาเปลี่ยนแปลง)

ปรับปรุงเดือน มีนาคม 2566



องค์การบริหารส่วนจังหวัดพิษณุโลก
กองช่าง
ฝ่ายสำรวจและออกแบบ

แบบแสดง

มาตรฐาน
งานแอสฟัลต์ติกคอนกรีต
(ASPHALT CONCRETE)

เขียนแบบ

(นายสุภาภูมิ เลี้ยงชัยศิริ)
ผู้ช่วยช่างเขียนแบบ

สถาปนิก

(นายพิรพงษ์ ดับปากพิง)
สถาปนิกปฏิบัติการ

วิศวกร

(นางสาวพิมพ์โกลล์ สมขำ)
วิศวกรโยธาปฏิบัติการ

วิศวกร

(นายวิวัฒน์ อนันตภรณ์)
วิศวกรโยธานายุกการ

วิศวกร

(นายสุภาภูมิ แสงเกิด)
วิศวกรโยธานายุกการ วิศวกรโยธาปฏิบัติการ

ตรวจ

(นายอภิสิทธิ์ จงกล้าหาญ)
หัวหน้าฝ่ายสำรวจและออกแบบ

ตรวจ

(นายวิโรต บุญญฤทธิ์)
ผู้อำนวยการกองช่าง

เห็นชอบ

(นายภัทร ไชยม)
รองผู้อำนวยการบริหารส่วนจังหวัดพิษณุโลก

เห็นชอบ

(นางสีพร โกธธรรม)
ปลัดองค์การบริหารส่วนจังหวัดพิษณุโลก

เห็นชอบ

(นายพงษ์มนู ทองหมัก)
รองนายกองค์การบริหารส่วนจังหวัดพิษณุโลก

อนุมัติ

(นายมนต์ชัย วิวัฒน์นาคย์)
นายกองค์การบริหารส่วนจังหวัดพิษณุโลก

แบบแสดง

วันที่ ๒๖ มิ.ย. ๖๖

มาตรฐานงานแอสฟัลต์คอนกรีต
(Asphalt Concrete)
โดยอ้างอิงจาก มทข. 230 - 2563

1. ขอบข่าย

แอสฟัลต์คอนกรีตหมายถึงวัสดุที่ได้จาก การผสมร่อนระหว่างมวลรวม(Aggregate) กับแอสฟัลต์ซีเมนต์ (Asphalt Cement) ที่โรงงานผสมแอสฟัลต์คอนกรีต (Asphalt Concrete Mixing Plant) โดยการควบคุมอัตราส่วนผสมและอุณหภูมิตามที่กำหนด มีวัตถุประสงค์เพื่อใช้ในการก่อสร้าง งานบูรณะและบำรุงทาง โดยการปูหรือเกลี่ยแต่งและบดทับบนชั้นทางใดๆ ที่ได้เตรียมไว้ และผ่านการตรวจสอบแล้ว ให้ถูกต้องตามแนว ระดับ ความลาด ขนาด ตลอดจนรูปตัดตามที่ได้แสดงไว้ในแบบ

2. วัสดุ

งานแอสฟัลต์คอนกรีต ประกอบด้วยวัสดุมวลรวมที่ได้จากการผสมวัสดุมวลหยาบ (Coarse Aggregate) กับวัสดุมวลละเอียด (Fine Aggregate) และแอสฟัลต์ซีเมนต์ หรืออาจเพิ่มวัสดุผสมแทรก (Mineral Filler) ได้ตามความเหมาะสม เพื่อให้มีขนาดผลตามตารางที่ 1

2.1 แอสฟัลต์ซีเมนต์ ให้ใช้ AC 40-50 หรือ AC 60-70 ตามมาตรฐานผลิตภัณฑ์อุตสาหกรรม มอก.851 : มาตรฐานแอสฟัลต์ซีเมนต์สำหรับงานทาง กรณีที่แบบระบุให้ใช้แอสฟัลต์ซีเมนต์อื่นๆ หรือแอสฟัลต์ซีเมนต์ที่ปรับปรุงคุณสมบัติด้วยสารใดๆ นอกเหนือจากนี้ จะต้องมีความเหมาะสมเท่าหรือดีกว่า ทั้งนี้ต้องผ่านการทดสอบคุณภาพและพิจารณาความเหมาะสม รวมทั้งต้องได้รับอนุญาตให้ใช้ได้จาก อบจ.พิษณุโลก เป็นกรณีไป สำหรับปริมาณการใช้แอสฟัลต์ซีเมนต์โดยประมาณ ให้เป็นไปตามตารางที่ 1

2.2 มวลรวม ให้เป็นไปตาม มทข. 209 : มาตรฐานวัสดุมวลรวมสำหรับงานแอสฟัลต์คอนกรีต

3. การออกแบบส่วนผสมแอสฟัลต์คอนกรีต

3.1 ก่อนเริ่มงานไม่น้อยกว่า 30 วัน ผู้รับจ้างต้องเสนอเอกสารการออกแบบส่วนผสมแอสฟัลต์คอนกรีตของตนเองต่อผู้ควบคุมงาน แล้วผู้ควบคุมงานเก็บตัวอย่างวัสดุพร้อมเอกสารการออกแบบส่วนผสมแอสฟัลต์คอนกรีต ส่งให้ อบจ.พิษณุโลก เพื่อทำการตรวจสอบ ผู้รับจ้างอาจร้องขอให้ อบจ.พิษณุโลก เป็นผู้ออกแบบส่วนผสมแอสฟัลต์คอนกรีตให้ก็ได้ โดยผู้รับจ้างต้องเป็นผู้รับผิดชอบค่าใช้จ่ายในการออกแบบทั้งหมด

3.2 ขนาดผลและปริมาณแอสฟัลต์ซีเมนต์ ให้เป็นไปตามตารางที่ 1

3.3 ข้อกำหนดในการออกแบบแอสฟัลต์คอนกรีต สำหรับ AC 60-70 ให้เป็นไปตามตารางที่ 2

3.4 ข้อกำหนดในการออกแบบแอสฟัลต์คอนกรีต สำหรับ 40-50 ให้เป็นไปตามตารางที่ 3

3.5 อบจ.พิษณุโลก จะเป็นผู้ตรวจสอบเอกสารการออกแบบ หรือทำการออกแบบส่วนผสมแอสฟัลต์คอนกรีต พร้อมทั้งพิจารณากำหนดสูตรส่วนผสมเฉพาะงาน (Job Mix Formula) ซึ่งมีเกณฑ์ความคลาดเคลื่อนที่ยอมให้ (Tolerant Limit) ของวัสดุต่างๆ ตามตารางที่ 4 เพื่อใช้ควบคุมงานนั้นๆ กรณีที่

อบจ.พิษณุโลก เห็นควรให้กำหนดขอบเขตของสูตรส่วนผสมเฉพาะงานแตกต่างไปจากตารางที่ 4 ก็สามารถดำเนินการได้ตามความเหมาะสม

3.6 การผสมแอสฟัลต์คอนกรีตที่โรงงานผสม ถ้ามวลรวมขนาดหนึ่งขนาดใด หรือปริมาณแอสฟัลต์ซีเมนต์ หรือคุณสมบัติอื่นใดคลาดเคลื่อนเกินกว่าขอบเขตที่กำหนดไว้ในสูตรส่วนผสมเฉพาะงาน ให้ถือว่าส่วนผสมของแอสฟัลต์คอนกรีตที่ผสมไว้ในแต่ละครั้งนั้น มีคุณภาพไม่ถูกต้องตามที่กำหนด ผู้รับจ้างจะต้องทำการปรับปรุงแก้ไข ค่าใช้จ่ายในการนี้ผู้รับจ้างต้องเป็นผู้รับผิดชอบทั้งหมด

3.7 ผู้รับจ้างอาจขอเปลี่ยนสูตรส่วนผสมเฉพาะงานใหม่ได้ ถ้าวัสดุที่ใช้ผสมแอสฟัลต์คอนกรีตเกิดการเปลี่ยนแปลง โดยต้องได้รับความเห็นชอบจาก อบจ.พิษณุโลก ก่อน

3.8 อบจ.พิษณุโลก สามารถตรวจสอบ แก้ไข เปลี่ยนแปลง ปรับปรุง หรือกำหนดสูตรส่วนผสมเฉพาะงานใหม่ได้ตามความเหมาะสม ตลอดเวลาที่ปฏิบัติงาน

ตารางที่ 1 ขนาดผลของมวลรวมและปริมาณแอสฟัลต์ซีเมนต์ที่ใช้

ขนาดที่ใช้เรียก	มิลลิเมตร (นิ้ว)	9.5 (3/8)	12.5 (1/2)	19.0 (3/4)	25.0 (1)
สำหรับชั้นทาง		Wearing Course	Wearing Course	Binder Course	Base Course
ความหนา	มิลลิเมตร	25-35	40-70	40-80	70-100
ขนาดตะแกรง		ปริมาณผ่านตะแกรง ร้อยละโดยมวล			
มิลลิเมตร	(นิ้ว)				
37.5	(1 1/2)			100	
25.0	(1)			100	90-100
19.0	(3/4)		100	90-100	-
12.5	(1/2)	100	80-100	-	56-80
9.5	(3/8)	90-100	-	56-80	-
4.75	(เบอร์ 4)	55-85	44-74	35-65	29-59
2.36	(เบอร์ 8)	32-67	28-58	23-49	19-45
1.18	(เบอร์ 16)	-	-	-	-
0.600	(เบอร์ 30)	-	-	-	-
0.300	(เบอร์ 50)	7-23	5-21	5-19	5-17
0.150	(เบอร์ 100)	-	-	-	-
0.075	(เบอร์ 200)	2-10	2-10	2-8	1-7
ปริมาณแอสฟัลต์ซีเมนต์ (ร้อยละโดยน้ำหนักของมวลรวม)		4.0-8.0	3.0-7.0	3.0-6.5	3.0-6.0



องค์การบริหารส่วนจังหวัดพิษณุโลก
กองช่าง
ฝ่ายสำรวจและออกแบบ

แบบแสดง

มาตรฐานงานแอสฟัลต์คอนกรีต
(Asphalt Concrete)
โดยอ้างอิงจาก มทข. 230 - 2563

เขียนแบบ
(นายจิระศักดิ์ ปานมณี)
ผู้ชำนาญช่างเขียนแบบ

สถาปนิก
(นายพิเชษฐ์ คับปากพิง)
สถาปนิกปฏิบัติการ

วิศวกร
(นางสาวพิมพ์ไฉล คมขำ)
วิศวกรโยธาปฏิบัติการ

วิศวกร
(นายสุวิทย์ อนันตการณ์)
วิศวกรโยธานายก

วิศวกร
(นายสุรวิทย์ แสงเกิด)
วิศวกรโยธานายก

สำรวจ
(นายอภิสิทธิ์ จงกล้าหาญ)
หัวหน้าฝ่ายสำรวจและออกแบบ

สำรวจ
(นายปิยะศ ปุญญฤทธิ์)
ผู้ชำนาญการกองช่าง

เห็นชอบ
(นายจักร ใจอม)
รองปลัดองค์การบริหารส่วนจังหวัดพิษณุโลก

เห็นชอบ
(นางสีโร โกรธม)
ปลัดองค์การบริหารส่วนจังหวัดพิษณุโลก

เห็นชอบ
(นายเชาวฤทธิ์ ฉายะกุล)
รองนายกองค์การบริหารส่วนจังหวัดพิษณุโลก

อนุมัติ
(นายมนต์ชัย วิวัฒน์ธนาฒย์)
นายกองค์การบริหารส่วนจังหวัดพิษณุโลก

11/3

หมายเหตุ อบจ.พิษณุโลก อาจพิจารณาเปลี่ยนแปลงขนาดคละของมวลรวม และปริมาณแอสฟัลต์ซีเมนต์ที่ใช้ แตกต่างจากตารางที่ 1 ก็ได้ ทั้งนี้แอสฟัลต์คอนกรีตที่ได้ต้องมีคุณสมบัติและความแข็งแรงถูกต้องตามตารางที่ 2 หรือตารางที่ 3 แล้วแต่แอสฟัลต์ซีเมนต์ที่ใช้

ตารางที่ 2 ข้อกำหนดในการออกแบบแอสฟัลต์คอนกรีต สำหรับ AC 60-70

รายการ	ชั้นทาง				
	Wearing Course	Wearing Course	Binder Course	Base Course	Shoulder
Aggregate Size	9.5 mm.	12.5 mm.	19.0 mm.	25.0 mm.	25.0 mm.
Blows	75	75	75	75	75
Stability Min. N	8,006	8,006	8,006	7,117	7,117
lb.	1,800	1,800	1,800	1,600	1,600
Flow 0.25 mm.(0.01 in)	8-16	8-16	8-16	8-16	8-16
Percent Air Voids	3-5	3-5	3-6	3-6	3-5
Percent Voids In Mineral Aggregate(VMA) Min.	15	14	13	12	12
Stability / Flow Min. N/0.25 mm.	712	712	712	645	645
lb./0.01 in.	160	160	160	145	145
Percent Strength Index Min.	75	75	75	75	75

ตารางที่ 3 ข้อกำหนดในการออกแบบแอสฟัลต์คอนกรีต สำหรับ AC 40-50

รายการ	ชั้นทาง				
	Wearing Course	Wearing Course	Binder Course	Base Course	Shoulder
Aggregate Size	9.5 mm.	12.5 mm.	19.0 mm.	25.0 mm.	25.0 mm.
Blows	75	75	75	75	75
Stability Min. N	9786	9786	9786	9786	9786
lb.	2,200	2,200	2,200	2,200	2,200
Flow 0.25 mm.(0.01 in)	9-17	9-17	9-17	9-17	9-17
Percent Air Voids	3-5	3-5	3-6	3-6	3-5
Percent Voids In Mineral Aggregate(VMA) Min.	15	14	13	12	12
Stability / Flow Min. N/0.25 mm.	750	750	750	750	750
lb./0.01 in.	170	170	170	170	170
Percent Strength Index Min.	75	75	75	75	75

หมายเหตุ

- (1) การทดสอบเพื่อออกแบบส่วนผสมแอสฟัลต์คอนกรีต ให้ดำเนินการตาม มทข.(ท)607 : มาตรฐานการทดสอบแอสฟัลต์คอนกรีตโดยวิธีมาร์แชลล์
- (2) การออกแบบไหล่ทางแอสฟัลต์คอนกรีต ตามข้อกำหนดในตารางที่ 2 หรือตารางที่ 3 ให้ใช้มวลรวมขนาด 12.5 มิลลิเมตร ยกเว้นกรณีที่มีแบบกำหนดให้ชั้น Binder Course เป็นไหล่ทางด้วยให้ใช้ข้อกำหนดในการออกแบบแอสฟัลต์คอนกรีตของชั้น Binder Course เป็นข้อกำหนดในการออกแบบแอสฟัลต์คอนกรีตของไหล่ทาง
- (3) การทดสอบหาค่า Percent Strength Index ให้ดำเนินการตาม มทข.(ท)611 : มาตรฐานการทดสอบหาค่าดัชนีความแข็งแรงของส่วนผสมแอสฟัลต์คอนกรีต

ตารางที่ 4 เกณฑ์ความคลาดเคลื่อนที่ยอมรับสำหรับสูตรส่วนผสมเฉพาะงาน

ผ่านตะแกรงขนาด	ร้อยละ
2.36 มม.(เบอร์ 8) และขนาดใหญ่กว่า	± 5
1.18 มม.(เบอร์ 16) 0.600 มม.(เบอร์ 30) และ 0.300 มม.(เบอร์ 50)	± 4
0.150 มม.(เบอร์ 100)	± 3
0.075 มม.(เบอร์ 200)	± 2
ปริมาณแอสฟัลต์ซีเมนต์	± 0.3



องค์การบริหารส่วนจังหวัดพิษณุโลก
กองช่าง
ฝ่ายสำรวจและออกแบบ

แบบแสดง

มาตรฐานงานแอสฟัลต์คอนกรีต
(Asphalt Concrete)
โดยอ้างอิงจาก มทข. 236 - 2563

เขียนแบบ
(นายจิระศักดิ์ ปานมณี)
ผู้ช่วยนายช่างเขียนแบบ

สถาปนิก
(นายพิรพงษ์ สืบปากพิมพ์)
สถาปนิกปฏิบัติการ

วิศวกร
(นางสาวพิมพ์ใจ คมขำ)
วิศวกรโยธาปฏิบัติการ

วิศวกร
(นายวุฒิศ อดิสากรณ์)
วิศวกรโยธาชำนาญการ

วิศวกร
(นายศราวุธ แสงเกิด)
วิศวกรโยธาชำนาญการพิเศษ
วิศวกรโยธาชำนาญการพิเศษ

สำรวจ
(นายอภิสิทธิ์ จงส์หาญ)
หัวหน้าฝ่ายสำรวจและออกแบบ

สำรวจ
(นายปิยะกร บุญฤทธิ์)
ผู้ช่วยนายช่างสำรวจ

เห็นชอบ
(นายภัทร ใจเอน)
รองปลัดองค์การบริหารส่วนจังหวัดพิษณุโลก

เห็นชอบ
(นางสีพร ไกรธรรม)
ปลัดองค์การบริหารส่วนจังหวัดพิษณุโลก

เห็นชอบ
(นายเชาวฤทธิ์ อายะกุล)
รองนายกองค์การบริหารส่วนจังหวัดพิษณุโลก

อนุมัติ
(นายสมชาย วิจิตรนาคย์)
นายกองค์การบริหารส่วนจังหวัดพิษณุโลก

นายช่าง
นายช่าง

วันที่ 12/3

4. เครื่องจักรและเครื่องมือที่ใช้ในการก่อสร้าง

เครื่องจักรและเครื่องมือทุกชนิดที่จะนำมาใช้งาน จะต้องมีความใช้งานได้ดี โดยจะต้องผ่านการตรวจสอบและสอบเทียบ และผู้ควบคุมงานอนุญาตให้ใช้ได้ ในระหว่างการก่อสร้างผู้รับจ้างจะต้องบำรุงรักษาเครื่องจักรและเครื่องมือทุกชนิดให้อยู่ในสภาพใช้งานได้ดีอยู่เสมอ

4.1 โรงงานผสมแอสฟัลต์คอนกรีต (Asphalt Concrete Mixing Plant) ระยะขนส่งจากโรงงานผสมถึงกึ่งกลางของโครงการก่อสร้าง ต้องมีระยะทางไม่เกิน 110 กิโลเมตร และต้องมีกำลังการผลิต (Rated Capacity) ไม่น้อยกว่า 60 ตันต่อชั่วโมง ทั้งนี้เพื่อให้สามารถควบคุมอุณหภูมิของส่วนผสมแอสฟัลต์คอนกรีตได้ตามที่กำหนด โดยจะเป็นโรงงานผสมแบบชุด (Batch Type) หรือแบบผสมต่อเนื่อง (Continuous Type) ก็ได้ แต่ต้องสามารถผลิตส่วนผสมแอสฟัลต์คอนกรีตเพื่อป้อนเครื่องปู (Paver) ให้สามารถปูได้อย่างต่อเนื่อง และเป็นส่วนผสมที่มีคุณภาพสม่ำเสมอตรงตามสูตรส่วนผสมเฉพาะงาน มีอุณหภูมิถูกต้องตามข้อกำหนด

โรงงานผสมแอสฟัลต์คอนกรีต ต้องมีห้องปฏิบัติการทดสอบขนาดพื้นที่ไม่น้อยกว่า 40 ตารางเมตร หรือตามแบบที่ อบจ.พิษณุโลก กำหนด อยู่ในบริเวณที่สามารถมองเห็นการทำงานของโรงงานผสมจากห้องนั้นได้ พร้อมทั้งติดตั้งอุปกรณ์อำนวยความสะดวกที่จำเป็นตามที่กำหนด มีเครื่องมือทดสอบที่ได้มาตรฐานและสภาพใช้งานได้ดี เพื่อใช้ในการตรวจสอบคุณภาพของส่วนผสมแอสฟัลต์คอนกรีต เช่น ชุดเครื่องมือทดสอบ Marshall, ชุดเครื่องมือทดสอบหาปริมาณยางแอสฟัลต์ซีเมนต์ในส่วนผสม, ชุดเครื่องมือทดสอบหาขนาดคละของมวลรวม เป็นต้น และต้องอนุญาตให้ผู้ควบคุมงานใช้เครื่องทดสอบเพื่อตรวจสอบคุณภาพแอสฟัลต์คอนกรีตระหว่างการก่อสร้างได้

โรงงานผสมแอสฟัลต์คอนกรีต จะต้องเครื่องมืออุปกรณ์ต่างๆ อย่างน้อยดังต่อไปนี้

4.1.1 อุปกรณ์สำหรับการเตรียมแอสฟัลต์ซีเมนต์ (Equipment for Preparation of Asphalt Cement) โรงงานผสมต้องมีถังเก็บแอสฟัลต์ซีเมนต์ (Storage Tank) ซึ่งมีอุปกรณ์ให้ความร้อนประเภทท่อเวียนไอน้ำร้อนหรือน้ำมันร้อน (Steam or Oil Coil) หรือประเภทใช้ไฟฟ้า (Electricity) หรือประเภทอื่นใดที่ไม่มีเปลวไฟสัมผัสกับถังเก็บแอสฟัลต์ซีเมนต์โดยตรง อุปกรณ์ทุกประเภทต้องสามารถทำงานได้อย่างมีประสิทธิภาพ มีเครื่องควบคุมให้อุณหภูมิของแอสฟัลต์ซีเมนต์ได้ตรงตามข้อกำหนด และต้องมีระบบทำให้ออสฟัลต์ซีเมนต์ไหลเวียน (Circulating System) ที่เหมาะสม ที่ทำให้ออสฟัลต์ซีเมนต์ไหลเวียนได้อย่างต่อเนื่องตลอดเวลาขณะทำงาน พร้อมกันนี้ต้องมีอุปกรณ์ให้หรือรักษาความร้อนที่ระบบท่อไหลเวียน โดยอาจเป็นประเภทใช้น้ำ (Steam Jacket) หรือน้ำมันร้อน (Hot Oil Jacket) หรือประเภทฉนวนรักษาความร้อน (Insulation) เพื่อรักษาอุณหภูมิของแอสฟัลต์ซีเมนต์ในท่อส่งแอสฟัลต์ มาตราวัดแอสฟัลต์ ท่อพันแอสฟัลต์ ถึงบรรจุแอสฟัลต์ และอื่นๆ ให้มีอุณหภูมิตามที่กำหนด ปลายท่อไหลเวียนแอสฟัลต์ต้องอยู่ที่ระดับแอสฟัลต์ในถังเก็บแอสฟัลต์ขณะปั๊มแอสฟัลต์ทำงาน

4.1.2 ยั้งหิ้นเย็น (Cold Bin) และเครื่องป้อนหิ้นเย็น (Aggregate Feeder) โรงงานผสมต้องมียั้งหิ้นเย็นไม่น้อยกว่า 4 ยั้ง สำหรับแยกใส่วัสดุหินหรือวัสดุอื่นๆ แต่ละขนาด ช่องเปิดปากยั้งจะต้องเป็นแบบปรับได้ ยั้งหิ้นเย็นต้องประกอบด้วยเครื่องป้อนหิ้นเย็นแบบที่เหมาะสมสามารถป้อนหิ้นเย็นได้อย่างสม่ำเสมอไปยังหม้อเผา (Dryer) ได้ถูกต้องตามอัตราส่วนที่ต้องการ โดยเฉพาะอย่างยิ่งเครื่องป้อนหิ้นเย็นสำหรับยั้งมวลละเอียด เช่น หินฝุ่น หรือทราย จะต้องเป็นแบบสายพานยางต่อเนื่อง หรือสายพานอื่นใดที่ให้มีผลเทียบเท่า

4.1.3 หม้อเผา (Dryer) โรงงานผสมต้องมีหม้อเผายู่ในสภาพดี มีประสิทธิภาพในการทำงานดีพอที่จะทำให้มวลรวมแห้งและมีอุณหภูมิตามที่กำหนด โดยต้องมีเครื่องวัดอุณหภูมิที่เหมาะสม เช่น เครื่องวัดอุณหภูมิแบบแปรความร้อนเป็นค่าไฟฟ้า (Electric Pyrometer) ที่อ่านอุณหภูมิได้ละเอียดถึง 2.5 องศาเซลเซียส ติดตั้งอยู่ที่ปากทางที่มวลรวมเคลื่อนตัวออก และจะต้องมีเครื่องบันทึกอุณหภูมิของมวลรวมที่วัดได้โดยอัตโนมัติ

4.1.4 ชุดตะแกรงร่อน (Screening Unit) โรงงานผสมต้องมีชุดตะแกรงร่อนมวลรวมที่ผ่านมาจากหม้อเผา เพื่อแยกมวลรวมเป็นขนาดต่างๆ ตามที่ต้องการ โดยในชุดตะแกรงร่อนนี้ต้องประกอบด้วยตะแกรงคัด (Scalping Screen) สำหรับคัดมวลรวมก้อนโตเกินขนาดที่กำหนด (Oversize) ออกทั้งตะแกรงทุกขนาดต้องอยู่ในสภาพดี เหล็กตะแกรงไม่ขาดหรือสึกหรอมมากเกินไป อันจะให้มีมวลรวมที่ร่อนออกมาผิดขนาดไปจากที่ต้องการ





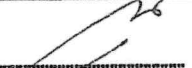







4.1.5 ยั้งหิ้นร้อน (Hot Bin) โรงงานผสมต้องมียั้งหิ้นร้อนอย่างน้อย 4 ยั้ง ทั้งนี้ไม่รวมยั้งวัสดุผสมแทรก สำหรับเก็บมวลรวมร้อนที่ผ่านตะแกรงแยกขนาดแล้ว ยั้งหิ้นร้อนนี้ต้องมีผนังแข็งแรงไม่มีรอยรั่ว มีความสูงพอที่จะป้องกันไม่ให้มวลรวมไหลข้ามยั้งไปปะปนกันได้ และต้องมีความจุมากพอที่จะป้อนมวลรวมร้อนให้กับห้องผสม (Pugmill Mixer) ได้อย่างสม่ำเสมอเมื่อโรงงานผสมทำการผสมเต็มกำลังผลิต ในแต่ละยั้งต้องมีท่อสำหรับให้มวลรวมไหลออกไปข้างนอก เพื่อป้องกันไม่ให้ไปผสมกับมวลรวมที่อยู่ในยั้งอื่นๆ ในกรณีที่มีมวลรวมในยั้งนั้นๆ มากเกินไป

4.1.6 ยั้งเก็บวัสดุผสมแทรก (Mineral Filler Storage Bin) โรงงานผสมต้องมียั้งเก็บวัสดุผสมแทรกต่างหาก พร้อมกับมีเครื่องชั่ง หรือเครื่องป้อนวัสดุผสมแทรกซึ่งสามารถควบคุมปริมาณวัสดุเข้าสู่ห้องผสมอย่างถูกต้อง และสามารถปรับเทียบ (Calibrate) ได้

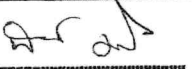4.1.7 เครื่องเก็บฝุ่น (Dust Collector) โรงงานผสมต้องมีเครื่องเก็บฝุ่น สำหรับเก็บวัสดุส่วนละเอียดหรือฝุ่น ที่มีประสิทธิภาพดีและเหมาะสมที่สามารถเก็บฝุ่นกลับไปใช้ได้อย่างสม่ำเสมอหรือนำไปทิ้งได้ทั้งหมด หรือบางส่วน และเครื่องเก็บฝุ่นดังกล่าวต้องสามารถควบคุมฝุ่นไม่ให้มีฝุ่นเหลือออกสู่ภายนอกมากจนทำให้เกิดมลภาวะต่อสิ่งแวดล้อม

โรงงานผสมต้องมีเครื่องเก็บฝุ่นทั้งชุดหลัก (Primary) และชุดรอง (Secondary) ชุดหลักให้เป็นแบบแห้ง (Dry Type) และชุดรองเป็นแบบเปียก (Wet Type) หรือแบบอื่นๆ ที่มีประสิทธิภาพทัดเทียมกัน

4.1.8 เครื่องวัดอุณหภูมิ (Thermometric Equipment) โรงงานผสมต้องมีเทอร์โมมิเตอร์แบบแท่งแก้วหุ้มด้วยเปลือกโลหะ (Armoured Thermometer) หรือแบบอื่นใดซึ่งวัดอุณหภูมิได้ระหว่าง 90-200 องศาเซลเซียส ติดตั้งไว้ที่ท่อส่งแอสฟัลต์ ที่ตำแหน่งที่เหมาะสมใกล้ทางออกของแอสฟัลต์ที่ห้องผสม นอกจากนี้จะต้องมีเครื่องวัดอุณหภูมิ เช่น เทอร์โมมิเตอร์แบบใช้ปรอท ชนิดมีหน้าปัทม์ (Dial Scale Mercury Activated Thermometer) เครื่องวัดอุณหภูมิแบบแปรความร้อนเป็นค่าไฟฟ้า (Electric Pyrometer) หรือแบบอื่นๆ ที่เหมาะสม ที่ อบจ.พิษณุโลก อนุญาตให้ใช้ได้ ติดตั้งที่ปลายทางออกของมวลรวม เพื่อใช้วัดอุณหภูมิของมวลรวมร้อนที่ออกจากหม้อเผา เครื่องวัดอุณหภูมิชนิดใดๆ ที่ใช้ต้องมีความสามารถแสดงอุณหภูมิได้อย่างถูกต้อง เมื่อมีอัตราการเปลี่ยนแปลงอุณหภูมิเร็วกว่า 5 องศาเซลเซียส ต่อนาที

 <p>องค์การบริหารส่วนจังหวัดพิษณุโลก กองช่าง ฝ่ายสำรวจและออกแบบ</p>	
<p>แบบแสดง</p> <p>มาตรฐานงานแอสฟัลต์คอนกรีต (Asphalt Concrete) โดยช่างอิงจาก มทข. 230 - 2563</p>	
เขียนแบบ	 (นายจิระศักดิ์ ปามณี) ผู้ชำนาญช่างเขียนแบบ
สถาปนิก	 (นายพิรเชษฐ์ ดับปากพิง) สถาปนิกปฏิบัติการ
วิศวกร	 (นางสาวพิมพ์ใจ คุมขำ) วิศวกรโยธาปฏิบัติการ
วิศวกร	 (นายสุวิทย์ อนันตการณ์) วิศวกรโยธาชำนาญการ
วิศวกร	 (นายศราวุธ แดงเกตุ) วิศวกรโยธาชำนาญการพิเศษ
ตรวจ	 (นายอภิสิทธิ์ จงกล้าหาญ) หัวหน้าฝ่ายสำรวจและออกแบบ
ตรวจ	 (นายปิยะกร บุญฤทธิ์) ผู้อำนวยการกองช่าง
เห็นชอบ	 (นายภัทร ใจงาม) รองปลัดองค์การบริหารส่วนจังหวัดพิษณุโลก
เห็นชอบ	 (นางสีพร ไกรธรรม) ปลัดองค์การบริหารส่วนจังหวัดพิษณุโลก
เห็นชอบ	 (นายเชาวฤทธิ์ อาชะกุล) รองนายกองค์การบริหารส่วนจังหวัดพิษณุโลก
อนุมัติ	 (นายมนต์ชัย วิวัฒน์ธนาฒย์) นายกองค์การบริหารส่วนจังหวัดพิษณุโลก
หมายเหตุ	
หน้า	3
หน้า	14

4.1.9 ชุดอุปกรณ์ควบคุมปริมาณแอสฟัลต์ซีเมนต์ (Asphalt Control Unit) โรงงานผสมต้องมีชุดอุปกรณ์ควบคุมปริมาณแอสฟัลต์ซีเมนต์ ซึ่งอาจใช้วิธีชั่งน้ำหนักหรือวิธีวัดปริมาตรก็ได้ แต่ต้องสามารถควบคุมปริมาณแอสฟัลต์ซีเมนต์ที่ใช้ให้อยู่ในช่วงที่กำหนดไว้ในสูตรส่วนผสมเฉพาะงาน กรณีใช้วิธีชั่งน้ำหนักเครื่องชั่งที่ใช้ต้องมีความละเอียดไม่น้อยกว่าร้อยละ 2 ของน้ำหนักแอสฟัลต์ซีเมนต์ที่ต้องการใช้ผสม กรณีใช้วิธีวัดปริมาตร มาตรการที่ใช้วัดอัตราการไหลของแอสฟัลต์ซีเมนต์ ที่ปล่อยเข้าสู่ห้องผสมจะต้องเที่ยงตรง โดยยอมให้คลาดเคลื่อนจากปริมาณแอสฟัลต์ซีเมนต์ที่ต้องการใช้เมื่อเทียบเป็นน้ำหนักไม่เกินร้อยละ 2

4.1.10 ข้อกำหนดพิเศษสำหรับโรงงานผสมแบบชุด

(1) ถังชั่งมวลรวม (Weigh Box or Hopper) โรงงานผสมแบบชุดต้องมีอุปกรณ์สำหรับถังมวลรวมที่ปล่อยออกมาแต่ละถังได้อย่างละเอียดถูกต้อง ถังชั่งน้ำหนักต้องแขวนอยู่กับเครื่องชั่ง และต้องมีขนาดใหญ่พอที่จะบรรจุมวลรวมได้เต็มชุด (Batch) โดยมวลรวมไม่ล้นถัง ถังชั่งน้ำหนักจะต้องวางบนฟิลครัม (Fulcrum) ซึ่งวางอยู่บนขอบใบมีด (Knife Edge) อย่างแน่นหนาอีกทีหนึ่ง ซึ่งเมื่อขณะทำงานฟิลครัมและขอบใบมีดต้องไม่เคลื่อนตัวออกจากแนวเดิม ประตูลังขึ้นร้อนและถังชั่งน้ำหนักต้องแข็งแรงและไม่รั่ว

(2) ห้องผสม (Pugmill Mixer) ห้องผสมของโรงงานผสมแบบชุดนี้จะต้องเป็นชนิดมีเพลาสมคู่ มีอุปกรณ์ให้ความร้อนห้องผสม และสามารถผลิตแอสฟัลต์คอนกรีตได้ส่วนผสมที่สม่ำเสมอ ประตูลังส่วนผสมเมื่อปิดจะต้องปิดสนิทโดยไม่มีวัสดุรั่วไหล ต้องมีเครื่องตั้งเวลาและควบคุมเวลาการผสมเป็นแบบอัตโนมัติ ซึ่งจะควบคุมไม่ให้ประตูลังเปิดจนกว่าจะได้เวลาตามที่กำหนดไว้ ภายในห้องผสมประกอบด้วยใบพาย (Paddle Tip) จำนวนเพียงพอจัดเรียงตัวกันอย่างเหมาะสมที่จะผสมส่วนผสมแอสฟัลต์คอนกรีตได้อย่างถูกต้องสม่ำเสมอระหว่างระหว่างปลายใบพายและผนังห้องผสม จะต้องน้อยกว่าครึ่งหนึ่งของขนาดมวลรวมก่อนโดสด

(3) เครื่องชั่ง (Plant Scale) เครื่องชั่งต้องมีความละเอียด ไม่น้อยกว่าร้อยละ 0.5 ของมวลรวมสูงสุดที่ต้องการชั่ง หน้าปัทม์เครื่องชั่งต้องมีขนาดใหญ่พอ ซึ่งสามารถอ่านน้ำหนักได้ในระยะห่างอย่างน้อย 7 เมตร และต้องอยู่ในตำแหน่งที่พนักงานควบคุมเครื่องมองเห็นได้ชัดเจน หน้าปัทม์เครื่องชั่งมวลรวมจะต้องมีเข็มชี้น้ำหนักแต่ละถัง มีตม้มน้ำหนักมาตรฐานหนักตม้ละ 5 กิโลกรัม จำนวนไม่น้อยกว่า 2 ตม้, ตม้มน้ำหนัก 10 กิโลกรัม ไม่น้อยกว่า 1 ตม้ และหนักตม้ละ 25 กิโลกรัม ไม่น้อยกว่า 40 ตม้ หรือมีจำนวนเพียงพอที่จะใช้ในการสอบเทียบเพื่อตรวจสอบความถูกต้องของเครื่องชั่ง

(4) การควบคุมปริมาณมวลรวม และแอสฟัลต์ที่ใช้ผสมในแต่ละชุด จะต้องเป็นแบบอัตโนมัติ

4.1.11 ข้อกำหนดพิเศษสำหรับโรงงานผสมแบบต่อเนื่อง

(1) ชุดอุปกรณ์ควบคุมมวลรวม (Gradation Control Unit) โรงงานผสมแบบนี้ต้องมีอุปกรณ์ควบคุมปริมาณมวลรวมที่ไหลออกมาจากยังหินร้อนแต่ละถังได้อย่างถูกต้องแน่นอน ประกอบด้วยเครื่องป้อนหิน (Feeder) อยู่ภายใต้ยังหินร้อน สำหรับการป้อนวัสดุผสมแทรกจะต้องมีอุปกรณ์ควบคุมปริมาณต่างหาก ติดตั้งในตำแหน่งที่ทำให้ควบคุมการป้อนวัสดุผสมแทรกลงในห้องผสมเพื่อผสมกับมวลรวมในจังหวะของการผสมแห้ง (Dry Mixing) ก่อนที่จะไปผสมกับแอสฟัลต์ซีเมนต์ ที่จ่ายเข้ามาภายหลังในจังหวะของการผสมเปียก (Wet Mixing)

(2) จังหวะสัมพันธ์ของการควบคุมการป้อนมวลรวม และแอสฟัลต์ซีเมนต์ (Synchronization of Aggregate and Asphalt Cement Feed) โรงงานผสมแบบนี้ต้องมีอุปกรณ์ควบคุมการป้อนมวลรวมแต่ละขนาดและแอสฟัลต์ซีเมนต์เข้าสู่ห้องผสม เป็นแบบขับเคลื่อนที่สัมพันธ์กัน เพื่อให้ได้อัตราส่วนผสมที่คงที่ตลอดเวลา

(3) ชุดห้องผสม (Pugmill Mixer Unit) ห้องผสมของโรงงานผสมแบบต่อเนื่องนี้ต้องเป็นแบบทำงานต่อเนื่อง (Continuous Mixer) เป็นชนิดมีเพลาสมคู่ มีอุปกรณ์ให้ความร้อนห้องผสม และสามารถผลิตแอสฟัลต์คอนกรีตได้ส่วนผสมที่สม่ำเสมอ ใบพายจะต้องเป็นชนิดปรับมุมให้ไปในทางเดียวกัน เพื่อให้ส่วนผสมเคลื่อนตัวได้เร็ว หรือให้กลับทางกัน เพื่อถ่วงเวลาให้ส่วนผสมเคลื่อนตัวช้าลงได้ และห้องผสมจะต้องมีอุปกรณ์ควบคุมระดับของส่วนผสมด้วย ระยะห่างระหว่างปลายใบพายและผนังห้องผสมจะต้องน้อยกว่าครึ่งหนึ่งของขนาดมวลรวมก่อนโดสด ที่ห้องผสมจะต้องมีแผ่นแสดงปริมาตรของห้องผสม เมื่อมีส่วนผสมบรรจุในห้องผสมที่ความสูงต่างๆ ติดตั้งไว้อย่างถาวร นอกจากนั้นจะต้องมีตารางแสดงอัตราการป้อนวัสดุมวลรวมต่อนาที เมื่อโรงงานผสมทำงานในอัตราเร็วปกติ

การคำนวณเวลาในการผสม ให้กำหนดโดยใช้น้ำหนักตามสูตรดังนี้ คือ

$$\text{เวลาในการผสม (วินาที)} = A/B$$

เมื่อ A = ปริมาณของส่วนผสมทั้งหมดในห้องผสม (Pugmill Dead Capacity) มีหน่วยเป็นกิโลกรัม
B = ส่วนผสมที่ออกจากห้องผสม (Pugmill Output) มีหน่วยเป็นกิโลกรัมต่อวินาที








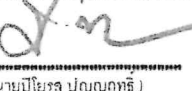




(4) ยังพักส่วนผสม (Discharge Hopper) โรงงานผสมแบบนี้ต้องประกอบด้วยยังสำหรับพักส่วนผสมแอสฟัลต์คอนกรีตที่ออกมาจากห้องผสม ยังพักส่วนผสมนี้มีประตูลังเปิดที่ด้านล่างของยังและจะปล่อยส่วนผสมได้เมื่อส่วนผสมเต็มยังแล้ว

(5) สัญญาณแจ้งปริมาณมวลรวมในยังหินร้อนโรงงานผสมต้องมีสัญญาณซึ่งจะแจ้งให้ทราบว่ามีปริมาณมวลรวมในยังหินร้อน ยังมีปริมาณเพียงพอที่จะดำเนินการต่อไปได้หรือไม่ ถ้าปริมาณมวลรวมยังใดขาดหรือน้อยไป สัญญาณดังกล่าวจะทำให้ผู้ควบคุมทราบทันที ผู้รับจ้างต้องหยุดการดำเนินการและทำการแก้ไข จนกว่าผู้ควบคุมจะเห็นสมควร จึงจะอนุญาตให้ดำเนินการต่อไปได้

4.2 รถบรรทุก (Haul Truck)

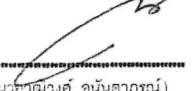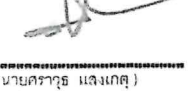รถบรรทุกที่นำมาใช้จะต้องมีจำนวนพอเพียงกับกำลังผลิตของโรงงานผสม และความสามารถในการปูของเครื่องปู ทั้งนี้เพื่อให้การก่อสร้างชั้นทางแอสฟัลต์คอนกรีตดำเนินไปได้อย่างต่อเนื่องมากที่สุดในแต่ละวันที่ปฏิบัติงาน จำนวนรถบรรทุกที่ใช้ ให้คำนวณให้เหมาะสมกับกำลังผลิตของโรงงานผสม ความจุของรถบรรทุก เวลาในการบรรจุส่วนผสมแอสฟัลต์คอนกรีตลงรถบรรทุก ระยะทางและระยะเวลาในการขนส่งเวลาในการรอและการเทส่วนผสมแอสฟัลต์คอนกรีตลงในเครื่องปู ความสามารถในการปูของเครื่องปู และอื่นๆ

กระบะรถบรรทุกจะต้องไม่รั่ว พื้นกระบะจะต้องเป็นแผ่นโลหะเรียบ ภายในกระบะจะต้องสะอาดปราศจากวัสดุที่ไม่พึงประสงค์อื่น ๆ ตกค้างอยู่ ก่อนใช้ขนส่งส่วนผสมแอสฟัลต์คอนกรีต จะต้องพ่นหรือ

 <p>องค์การบริหารส่วนจังหวัดพิษณุโลก กองช่าง ฝ่ายสำรวจและออกแบบ</p>	
<p>แบบแสดง</p> <p>มาตรฐานงานแอสฟัลต์คอนกรีต (Asphalt Concrete) โดยอ้างอิงจาก มพข. 230 - 2563</p>	
เขียนแบบ	 (นายจิระศักดิ์ ปานผ่อง) ผู้ช่วยนายช่างเขียนแบบ
สถาปนิก	 (นายพิรพัฒน์ ตีปาทัง) สถาปนิกปฏิบัติการ
ตรวจ	 (นายอภิสิทธิ์ จงกล้าหาญ) หัวหน้าฝ่ายสำรวจและออกแบบ
ตรวจ	 (นายปิยะกุล บุญฤทธิ์) ผู้อำนวยการกองช่าง
เห็นชอบ	 (นายภัทร ใจงาม) รองปลัดองค์การบริหารส่วนจังหวัดพิษณุโลก
เห็นชอบ	 (นางสีพร ไกรสม) ปลัดองค์การบริหารส่วนจังหวัดพิษณุโลก
เห็นชอบ	 (นายเชษฐาธิ์ อายะกุล) รองนายกองค์การบริหารส่วนจังหวัดพิษณุโลก
อนุมัติ	 (นายมนต์ชัย วิวัฒน์ธนาฒย์) นายกองค์การบริหารส่วนจังหวัดพิษณุโลก
แบบร่าง	14
หน้ารวม	4
หน้ารวม	14

เคลือบภายในกระเบด้วยน้ำสบู่ น้ำปูนขาว หรือสารเคมีเคลือบชนิดใดๆ ที่มีน้ำหนักผสมไม่เกินร้อยละ 5 โดยต้องได้รับความเห็นชอบจากผู้ควบคุมงาน ห้ามใช้น้ำมันเบนซิน น้ำมันก๊าด น้ำมันดีเซล หรือน้ำมันประเภทเดียวกัน การพ่นหรือเคลือบภายในกระเบให้ทำเพียงบางๆ เท่านั้น และก่อนบรรจุส่วนผสมแอสฟัลต์คอนกรีตลงกระเบ ให้ยกกระเบเทวัสดุหรือสารเคลือบที่อาจมีมากเกินไปออกให้หมด ในการขนส่งจะต้องมีผ้าใบหรือแผ่นวัสดุอื่นใดที่ใช้ได้อย่างเหมาะสมคลุมส่วนผสมแอสฟัลต์คอนกรีต เพื่อรักษาอุณหภูมิและป้องกันน้ำฝนหรือสิ่งสกปรกอื่นๆ ด้วย

4.3 เครื่องปู (Paver or Finisher)

เครื่องปูส่วนผสมแอสฟัลต์คอนกรีตจะต้องเป็นแบบขับเคลื่อนได้ด้วยตัวเองโดยจะเป็นชนิดล้อเหล็กตีนตะขาก หรือชนิดล้อยางที่มีคุณภาพเทียบเท่า มีกำลังมากพอและสามารถควบคุมความเร็วในการเคลื่อนที่ได้อย่างสม่ำเสมอ ทั้งในขณะเคลื่อนไปพร้อมกับรถบรรทุกส่วนผสมแอสฟัลต์คอนกรีตและในขณะเคลื่อนตัวไปตามลำพัง เครื่องปูจะต้องสามารถปรับความเร็วการปูได้หลายอัตรา และปูส่วนผสมแอสฟัลต์คอนกรีตได้ความลาดถูกต้องตามแบบ

4.3.1 ส่วนขับเคลื่อน (Tractor Unit) ประกอบด้วยเครื่องยนต์ต้นกำลังมีอุปกรณ์ควบคุมความเร็วรอบเครื่องยนต์ (Governor) ให้คงที่ระหว่างทำงาน กระเบบรรจุส่วนผสมแอสฟัลต์คอนกรีต (Hopper) จะต้องเป็นแบบข้างกระเบหุบได้ สายพานป้อนส่วนผสมแอสฟัลต์คอนกรีต (Slat Conveyor) เกลียวเกลี้ยจ่ายส่วนผสมแอสฟัลต์คอนกรีต (Auger หรือ Screw Conveyor) แยกเป็น 2 ข้าง ซ้ายและขวา ซึ่งสามารถแยกทำงานเป็นอิสระแก่กันได้ ประตูควบคุมการไหล (Flow Gate) ของส่วนผสมแอสฟัลต์คอนกรีตสามารถปรับระดับความสูงของช่องประตูได้

4.3.2 ส่วนเตารีด (Automatic Screed Unit) ประกอบด้วยอุปกรณ์ควบคุมความหนา (Thickness Control) อุปกรณ์ควบคุมความลาดเอียงที่ผิว (Crown Control) อุปกรณ์ให้ความร้อนแผ่นเตารีด (Screed Heater) แผ่นเตารีด (Screed Plate) และอุปกรณ์ประกอบอื่นๆ ที่จำเป็น ระบบการควบคุมความลาดชัน (Grade Control) และระดับแอสฟัลต์คอนกรีตควรเป็นแบบอัตโนมัติ โดยอาจเป็นแบบ (1) Erected Grade Line (2) Mobile String Line (3) Ski (4) Floating Beam หรือ (5) Joint-matching Shoe สำหรับแบบที่ (2) แบบที่ (3) และแบบที่ (4) ต้องมีความยาวไม่น้อยกว่า 9 เมตร แผ่นเตารีดจะต้องตรงแนวและได้ระดับ ไม่บิดงอหรือลิกหรือมากเกินสมควร ไม่ลิกเป็นหลุม มีระบบการอัดแอสฟัลต์คอนกรีตขึ้นต้นเป็นแบบสั่นสะเทือน (Vibratory Screed) หรือแบบคานกระแทก (Tampor Bar) หรือเป็นทั้ง 2 แบบ ประกอบกัน ซึ่งสามารถปรับความถี่ของการสั่นสะเทือนหรือการกระแทกได้ตามต้องการ สำหรับแบบคานกระแทกจะต้องมีระยะห่างระหว่างแผ่นเตารีดกับคานกระแทก 0.25-0.50 มิลลิเมตร ผิวของคานกระแทกด้านล่างที่ใช้อัดแอสฟัลต์คอนกรีตต้องอยู่ในสภาพดี และไม่ลิกหรือมากกว่าครึ่งหนึ่งของขนาดความหนาของใหม่

4.4 รถเกลี่ยปรับระดับ (Motor Grader)

รถเกลี่ยปรับระดับนี้ถ้าจำเป็นต้องนำมาใช้งาน จะต้องเป็นชนิดขับเคลื่อนได้ด้วยตัวเอง มีล้อยางผิวเรียบ มีใบมีดยาวไม่น้อยกว่า 3.6 เมตร และมีความยาวของช่วงเพล (Wheel Base) ไม่น้อยกว่า 4.8 เมตร ใช้งานให้อยู่ในดุลยพินิจของผู้ควบคุมงาน

4.5 เครื่องจักรบดทับ

เครื่องจักรบดทับทุกชนิดจะต้องเป็นแบบขับเคลื่อนได้ด้วยตัวเอง ต้องมีน้ำหนักและคุณสมบัติอื่นๆ ถูกต้องตามที่ระบุไว้ในรายละเอียดที่กำหนดสำหรับเครื่องจักรบดทับแต่ละชนิด น้ำหนักในการบดทับของเครื่องจักรบดทับแต่ละชนิดจะต้องเหมาะสมกับชนิดและลักษณะของส่วนผสมความหนาของชั้นที่ปู ขั้นตอนการบดทับและอื่นๆ เครื่องจักรบดทับต้องมีจำนวนเพียงพอที่จะอำนวยความสะดวกในการก่อสร้างชั้นทางแอสฟัลต์คอนกรีตดำเนินไปได้โดยปกติไม่ติดขัดหรือหยุดชะงัก เพื่อให้ได้ชั้นทางแอสฟัลต์คอนกรีตที่มีความแน่น ความเรียบ และคุณสมบัติอื่นๆ ตามกำหนด การกำหนดน้ำหนักเครื่องจักรบดทับ น้ำหนักในการบดทับของเครื่องจักรแต่ละคันตลอดจนการเพิ่มจำนวนเครื่องจักรบดทับจากจำนวนขั้นต่ำที่กำหนดไว้ ให้อยู่ในดุลยพินิจของผู้ควบคุมงาน เครื่องจักรบดทับจะต้องประกอบด้วยเครื่องจักรชนิดต่างๆ ซึ่งต้องได้รับการตรวจสอบและอนุมัติให้ใช้ได้จากผู้ควบคุมงานก่อน โดยมีจำนวนอย่างน้อยดังต่อไปนี้

ก. รถบดล้อเหล็กชนิด 2 ล้อ จำนวนไม่น้อยกว่า 1 คัน และรถบดสันสะเทือนชนิด 2 ล้อ จำนวนไม่น้อยกว่า 1 คัน หรือรถบดล้อเหล็กชนิด 2 ล้อ ไม่น้อยกว่า 2 คัน ในกรณีที่ไม่มียานรถบดสันสะเทือน

ข. รถบดล้อยาง ไม่น้อยกว่า 3 คัน

รายละเอียดของเครื่องจักรชนิดต่างๆ เป็นดังนี้

4.5.1 รถบดล้อเหล็ก 2 ล้อ (Steel-Tired Tandem Roller) ต้องมีขนาดน้ำหนักไม่น้อยกว่า 8 ตัน และสามารถเพิ่มน้ำหนักได้จนมีน้ำหนักไม่น้อยกว่า 10 ตัน จะต้องมีน้ำหนักต่อความกว้างของล้อรถไม่น้อยกว่า 37.9 กิโลกรัมต่อเซนติเมตร รถบดจะต้องอยู่ในสภาพดี สามารถขับเคลื่อนเดินหน้าและถอยหลังได้ การขับเคลื่อนไปข้างหน้า การหยุด และการถอยหลังจะต้องเรียบสม่ำเสมอ ล้อเหล็กทั้ง 2 ล้อ จะต้องตรงตามแนว ที่ผิวล้อเหล็กจะต้องเรียบไม่เป็นร่อง (Groove) ลึกเป็นหลุมหรือเป็นรอยบวม (Pit) สลักยึดล้อ (king Pin) และลูกปืนล้อ (Wheel Bearing) ต้องไม่สึกหรอมากเกินไปจนทำให้ล้อหลวม ต้องมีถังน้ำ มีระบบฉีดน้ำ (Sprinkler System) มีอุปกรณ์คราดผิวล้อเหล็ก (Scraper) และแผ่นวัสดุสำหรับซึมซับน้ำและเกลี่ยกระจายน้ำสำหรับเลี้ยงล้อรถที่ใช้การได้ดี และถูกต้องตามที่ต้องการ เพื่อป้องกันไม่ให้ส่วนผสมแอสฟัลต์คอนกรีตติดล้อขณะบดทับ

4.5.2 รถบดล้อยาง (Pneumatic-Tired Roller) ต้องมีขนาดน้ำหนักไม่น้อยกว่า 10 ตัน และสามารถเพิ่มน้ำหนักได้ มีล้อยางไม่น้อยกว่า 7 ล้อ ล้อรถต้องเป็นชนิดผิวหน้าเรียบ มีขนาดเส้นผ่าศูนย์กลางของล้อ (Rim Diameter) ไม่น้อยกว่า 500 มิลลิเมตร มีผิวหน้าล้อกว้างไม่น้อยกว่า 225 มิลลิเมตร มีขนาดและจำนวนชั้นผ้าใบเท่ากันทุกล้อ ส่วนล้อและเพลเคลื่อนตัวขึ้นลงได้อิสระอย่างน้อย 1 แฉก มีแรงอัดที่ผิวหน้าสัมผัสของล้อรถขณะบดอัดไม่มากกว่า 620 กิโลปาสกาล (90 ปอนด์ต่อตารางนิ้ว) และต้องมีถังน้ำ มีระบบฉีดน้ำ มีอุปกรณ์คราดผิวล้อยาง และแผ่นวัสดุสำหรับซึมซับน้ำและเกลี่ยกระจายน้ำสำหรับเลี้ยงล้อรถที่ใช้ได้ดีและถูกต้องตามที่ต้องการ เพื่อป้องกันไม่ให้ส่วนผสมแอสฟัลต์คอนกรีตติดล้อขณะบดทับ รถบดล้อยางขณะใช้งานจะต้องมีความดันลมยางเท่ากันทุกล้อ โดยอนุญาตให้มีความดันลมยางแต่ละล้อแตกต่างกันได้ไม่เกิน 35 กิโลปาสกาล (5 ปอนด์ต่อตารางนิ้ว)

4.5.3 รถบดสันสะเทือน (Vibratory Roller) ต้องมีขนาดน้ำหนักไม่น้อยกว่า 4 ตัน สำหรับบดทับชั้นผิวทางแอสฟัลต์คอนกรีตหนาไม่เกินชั้นละ 35 มิลลิเมตร และต้องมีขนาดน้ำหนักไม่น้อยกว่า 6 ตัน สำหรับบดทับชั้นผิวทางแอสฟัลต์คอนกรีตหนาดั้งแต่ชั้นละ 40 มิลลิเมตรขึ้นไป โดยอาจเป็นแบบสันสะเทือนล้อเดี่ยวหรือสองล้อก็ได้ ต้องมีความถี่การสั่นสะเทือน (frequency) ไม่น้อยกว่า 33 เฮิรตซ์ (2,000 รอบต่อ



องค์การบริหารส่วนจังหวัดพิษณุโลก
กองช่าง
ฝ่ายสำรวจและออกแบบ

แบบแสดง

มาตรฐานงานแอสฟัลต์คอนกรีต
(Asphalt Concrete)
โดยอ้างอิงจาก มทข 230 - 2563

เขียนแบบ	
(นายวิชาศักดิ์ ปานมณี) ผู้ช่วยนายช่างเขียนแบบ	
สถาปนิก	
(นายพิรพงษ์ ดับปากพิง) สถาปนิกปฏิบัติการ	
วิศวกร	
(นางสาวพิมพ์วิไล คมขำ) วิศวกรโยธาปฏิบัติการ	
วิศวกร	
(นายวุฒิวัฒน์ อนันตการณ์) วิศวกรโยธาชำนาญการ	
วิศวกร	
(นายศราวุธ แสงเกตุ) รองหัวหน้ากองช่าง ศึกษาศาสตร์โยธา นายช่างโยธาอาวุโส	
สำรวจ	
(นายอภิสิทธิ์ จงกลำหญา) หัวหน้าฝ่ายสำรวจและออกแบบ	
สำรวจ	
(นายปิยธ บุญฤทธิ์) ผู้ช่วยนายช่างสำรวจ	
เห็นชอบ	
(นายภัทร ไรเอม) รองปลัดองค์การบริหารส่วนจังหวัดพิษณุโลก	
เห็นชอบ	
(นางสิริพร ไกรธรรม) ปลัดองค์การบริหารส่วนจังหวัดพิษณุโลก	
เห็นชอบ	
(นายเชาวฤทธิ์ อายะกุล) รองนายช่างบริหารส่วนจังหวัดพิษณุโลก	
อนุมัติ	
(นายมนต์ชัย วิรัตน์นาคชัย) นายกองค์การบริหารส่วนจังหวัดพิษณุโลก	
นายช่าง	
นายช่าง	
หน้า 5	14

นาที่) และมีระยะเดิน (Amplitude) ระหว่าง 0.20-0.80 มิลลิเมตร มีน้ำหนักต่อความกว้างของรบบเดินน้อยกว่า 22 กิโลกรัมต่อเซนติเมตร รบบจะต้องอยู่ในสภาพดี สามารถกดทับโดยการเดินหน้าและถอยหลังได้ การขับเคลื่อนไปข้างหน้า การหยุดและการถอยหลังจะต้องเรียบสม่ำเสมอ ล้อทั้ง 2 ล้อ จะต้องตรงแนว ที่ผิวล้อเหล็กจะต้องเรียบ ไม่สึกเป็นหลุมหรือเป็นรอยบุ๋ม สลักล้อและลูกปืนล้อต้องไม่สึกหรอมากเกินไป จนทำให้ล้อหลวม ต้องมีถังน้ำ มีระบบฉีดน้ำ มีอุปกรณ์คราดผิวล้อ และแผ่นวัสดุสำหรับซึมซับน้ำและเกลี่ยกระจายน้ำเลี้ยงล้อรบบ เพื่อป้องกันไม่ให้ส่วนผสมแอสฟัลต์คอนกรีตติดล้อขณะกดทับ มีระบบการสันสะเทือนที่อยู่ในสภาพดี

4.6 เครื่องพ่นแอสฟัลต์ (Asphalt Distributor)

ต้องเป็นชนิดขับเคลื่อนได้ด้วยตัวเองมีถังบรรจุแอสฟัลต์ติดตั้งบนรถบรรทุกหรือรถพ่วง และประกอบด้วยอุปกรณ์ที่จำเป็นในการใช้งาน ดังนี้

- 4.6.1 ไม้วัด (Dipstick) หรือเครื่องวัดปริมาณแอสฟัลต์ในถัง
- 4.6.2 หัวเผาให้ความร้อนแอสฟัลต์ (Burner)
- 4.6.3 เทอร์โมมิเตอร์วัดอุณหภูมิแอสฟัลต์ (Thermometer)
- 4.6.4 ปัมป์แอสฟัลต์ (Asphalt Pump)
- 4.6.5 เครื่องต้นกำลังหรือเครื่องท้าย (Power Unit)
- 4.6.6 ท่อพ่นแอสฟัลต์ (Spray Bar) พร้อมหัวฉีด (Nozzle)
- 4.6.7 ท่อพ่นแอสฟัลต์แบบมือถือ (Hand Spray)
- 4.6.8 อุปกรณ์วัดปริมาณการพ่นแอสฟัลต์ (Bitumeter)
- 4.6.9 ถังบรรจุแอสฟัลต์บนรถ (Asphalt Tank)

เครื่องฟั่นแอสฟัลดต้องมึระบบหมุนเวียน (Circulating System) มึปั้มแอสฟัลดที่สามารใช้ได้ตั้งแต่กับแอสฟัลดเหลวจนถึงแอสฟัลดซีเมนต์ และต้องทำงานได้ดังนี้

- (6) เครื่องดันกำลังหรือเครื่องห้าย ต้องมีมาตรบอกความดัน หรืออื่นๆ

เครื่องปั๊มแอสฟัลต์ ต้องติดเครื่องวัดปริมาณแอสฟัลต์ที่ผ่านปั๊ม โดยวัดเป็นรอบหรือวัดเป็น
ความดัน หรืออื่นๆ

ท่อพ่นแอสฟัลต์ อาจประกอบด้วยท่อหลายท่อนต่อกัน มีหัวฉีดติดตั้งโดยมีระยะห่างระหว่างหัวฉีดเท่าๆ กัน หัวฉีดปรับท่ามุมกับท่อพ่นแอสฟัลต์ได้ และต้องมีอุปกรณ์ปิดเปิดได้ ท่อพ่นแอสฟัลต์ต้องเป็นแบบที่แอสฟัลต์หมุนเวียนผ่านได้ เมื่อใช้งานต้องมีความดันสม่ำเสมอตลอดความยาวของท่อและสามารถปรับความสูงและความกว้างในการพ่นแอสฟัลต์ได้

ท่อพ่นแอสฟัลต์แบบมือถือที่เคลื่อนที่ได้อิสระ ต้องเป็นแบบใช้หัวฉีด ใช้พ่นแอสฟัลต์บนพื้นที่ที่รถพ่นแอสฟัลต์เข้าไปไม่ได้

อุปกรณ์วัดปริมาณการปนแอสฟัลต์ ประกอบด้วยล้อวัดความเร็ว (ล้อที่ห้า) ต่อสายเชื่อมไปยังมาตรวัดความเร็วในเก๋งรถ มาตรวัดความเร็วนี้ต้องวัดความเร็วเป็นเมตรต่ออนาที หรือฟุตต่ออนาที พร้อมทั้งนี้ตัวเลขบอกระยะทางรวมที่รถวิ่ง

ถังบรรจุแอลกอฮอล์บนรถ เป็นชนิดมีฉนวนหุ้มป้องกันความร้อน ภายในถังประกอบด้วยท่อนำความร้อนจากหัวเผา (หนึ่งหัวเผาหรือมากกว่า) มีแผ่นโลหะช่วยกระจายความร้อน มีท่อระบายแอลกอฮอล์ ที่ถังต้องมีเครื่องวัดปริมาณแอลกอฮอล์เป็นแบบไม้วัด หรือเข็มวัดบอกปริมาณหรือทั้งสองชนิด มีเทอร์โมมิเตอร์วัดอุณหภูมิเป็นแบบหน้าปัทม์ (Dial) หรือแบบแท่งแก้วหุ้มด้วยปลอกโลหะ (Armoured Thermometer) หรือทั้งสองชนิด ที่อ่านได้ละเอียดถึง 1 องศาเซลเซียส

อุปกรณ์สำหรับเครื่องพ่นแอสฟัลต์ต่างๆเหล่านี้ ก่อนนำไปใช้งานต้องตรวจสอบให้อยู่ในสภาพ ใช้งานได้ดี การตรวจสอบและตรวจปรับอุปกรณ์ต้องดำเนินการตามวิธีที่กำหนด ซึ่งแอสฟัลต์ที่พ่นออกมา จะต้องมีความสม่ำเสมอตลอดความกว้างและความยาวและเมื่อตรวจสอบโดยวิธีทดสอบหาปริมาณแอสฟัลต์ ซีเมนต์ที่ลาดตามขวางและตามยาว จะต้องถูกต้องตามข้อกำหนดกล่าวคือปริมาณแอสฟัลต์ซีเมนต์ที่ลาดตาม ขวางคลาดเคลื่อนได้ไม่เกินร้อยละ 17 และปริมาณแอสฟัลต์ซีเมนต์ที่ลาดตามยาวคลาดเคลื่อนได้ไม่เกินร้อยละ 15 ตามลำดับ

4.7 เครื่องจักรและเครื่องมือทำความสะอาดพื้นที่ที่จะก่อสร้าง

4.7.1 รถบรรทุกน้ำ (Water Truck) ต้องอยู่ในสภาพดี มีท่อพ่นน้ำและอุปกรณ์ฉีดน้ำที่ใช้การได้ดี

4.7.2 เครื่องกวาดฝุ่น (Rotary Broom) อาจเป็นแบบลาก แบบขับเคลื่อนได้ด้วยตัวเองหรือแบบติดตั้งที่รถไถนา (Farm Tractor) หรือรถอื่นใด แต่ต้องเป็นแบบไม้กวาดหมุน โดยเครื่องกล ขนไม้กวาดอาจทำด้วยไฟเบอร์ ลวดเหล็ก ไนล่อน หวาย หรือวัสดุอื่นๆ ที่เหมาะสมโดยความเห็นชอบของผู้ควบคุมงาน ทั้งนี้ต้องมีประสิทธิภาพพอที่จะทำให้พื้นที่ที่จะก่อสร้างสะอาด



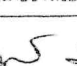
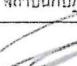
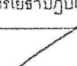
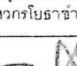
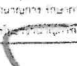
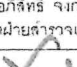
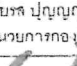
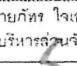
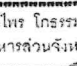
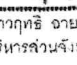
4.7.3 เครื่องเป่าลม (Blower) เป็นแบบติดตั้งที่รถไถนาหรือรถอื่นใด มีใบพัดขนาดใหญ่ ให้กำลังลมแรงและมีประสิทธิภาพพอเพียงที่จะทำให้พื้นที่ที่จะก่อสร้างสวดาด

4.8 เครื่องมือประกอบ

4.8.1 เครื่องมือคดทับแบบสั่นสะเทือนขนาดเล็ก (Small Vibratory CoMpacktor) ต้องมีขนาด น้ำหนักเหมาะสมที่จะใช้คดทับแอสฟัลต์คอนกรีตบริเวณที่รถบดไม่สามารถเข้าไปดำเนินการได้ หรือใช้ในงานซ่อมขนาดเล็ก การใช้งานให้อยู่ในคลยพินิจของผ้ควบคุมงาน

4.8.2 เครื่องมือกระทุ้งแอสฟัลต์คอนกรีต (Hand Tamper) ต้องเป็นแบบและมีขนาดน้ำหนักเหมาะสม ที่จะใช้กระทุ้งอัดแอสฟัลต์คอนกรีตบริเวณที่เครื่องบดทับขนาดเล็กเข้าไปบดทับไม่ได้ หรือใช้งานซ่อมขนาดเล็ก การใช้งานให้อยู่ในคลยพินิจของผู้ควบคุมงาน

4.8.3 เครื่องมือตัดรอยต่อ อาจเป็นแบบติดกับรถบดล้อเหล็กหรือเป็นแบบรถเข็นขนาดเล็ก หรือจะมีทั้ง 2 แบบก็ได้ หรือมีแบบอื่นๆ ซึ่งสามารถตัดแนวรอยต่อได้เรียบร้อย ทั้งนี้ให้อยู่ในดุลยพินิจของผู้ควบคุมงาน

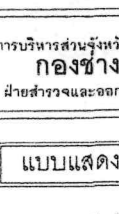 องค์การบริหารส่วนจังหวัดพิษณุโลก กองช่าง ฝ่ายสำรวจและออกแบบ	
<div style="border: 1px solid black; padding: 5px; display: inline-block;"> แบบแสดง </div> มาตรฐานงานแอสฟัลต์คอนกรีต (Asphalt Concrete) โดยอ้างอิงจาก มพท. 230 - 2563	
เขียนแบบ	 (นายจิระศักดิ์ ปานมณี) ผู้ชำนาญช่างเขียนแบบ
สถาปนิก	 (นายพิรเชษฐ์ ตันปากเพ็ง) สถาปนิกปฏิบัติการ
วิศวกร	 (นายสาวิตรี ทองดี) วิศวกรโยธาปฏิบัติการ
วิศวกร	 (นายภูวดิวัฒน์ อนันตการณ์) วิศวกรโยธาชำนาญการ
วิศวกร	 (นายศราวุธ เกษมเทศ) วิศวกรโยธาชำนาญการ ระดับชำนาญการพิเศษ (นาย)
สำรวจ	 (นายอภิสิทธิ์ จงกล้าหาญ) หัวหน้าฝ่ายสำรวจและออกแบบ
สำรวจ	 (นายนิโธษ ปุณณฤทธิ) ผู้อำนวยการกองช่าง
เห็นชอบ	 (นายสิทธิ์ ไชยธรรม) รองปลัดองค์การบริหารส่วนจังหวัดพิษณุโลก
เห็นชอบ	 (นายสิทธิ ไชยธรรม) ปลัดองค์การบริหารส่วนจังหวัดพิษณุโลก
เห็นชอบ	 (นายเชษฐาภรณ์ จายะกุล) รองนายกองค์การบริหารส่วนจังหวัดพิษณุโลก
อนุมัติ	 (นายสมนต์ชัย วิจิตรเนาวรัตน์) นายกองค์การบริหารส่วนจังหวัดพิษณุโลก

4.8.4 เครื่องมือเจาะตัวอย่าง อาจเป็นชนิดใช้เครื่องยนต์หรือใช้ไฟฟ้าที่สามารถใช้เจาะตัวอย่างที่มีขนาดเส้นผ่านศูนย์กลาง 100 มิลลิเมตร ได้อย่างเรียบร้อย

4.8.5 ไม้บรรทัดวัดความเรียบ (Straight-edge) ต้องเป็นไม้บรรทัดวัดความเรียบที่มีขนาดเหมาะสม มีความยาว 3.00 เมตร

เครื่องจักร เครื่องมือ หรืออุปกรณ์อื่นใด นอกเหนือจากที่กำหนดไว้แล้วข้างต้น การนำมาใช้งาน และการใช้งานให้อยู่ในดุลยพินิจของผู้ควบคุมงาน

5. การเตรียมการก่อนการก่อสร้าง

5.1 การเตรียมสถานที่ตั้งโรงงานผสมและกองวัสดุ

สถานที่ตั้งโรงงานผสมและกองวัสดุจะต้องเหมาะสม มีบริเวณกว้างพอที่จะดำเนินการได้โดยสะดวก นอกจากนั้นจะต้องจัดให้มีการระบายน้ำที่ดี อันจะเป็นการป้องกันมิให้น้ำท่วมกองวัสดุได้ พื้นที่สำหรับกองวัสดุที่นำมาใช้งานจะต้องสะอาดปราศจากวัสดุไม่พึงประสงค์ เช่น วัชพืช สิ่งสกปรกอื่นๆ ครรรองพื้นด้วยวัสดุหินหรือปูด้วยแผ่นวัสดุที่เหมาะสม สถานที่กองวัสดุจะต้องราบเรียบได้ระดับพอควร การกองวัสดุแต่ละขนาด จะต้องกองแยกไว้อย่างชัดเจน โดยการกองแยกให้ห่างกันตามสมควรหรือห่างกันไว้เพื่อป้องกันวัสดุที่จะใช้แต่ละชนิด แต่ละขนาด ไม่ให้ปะปนกัน หรือปะปนกับวัสดุไม่พึงประสงค์อื่นๆ การกองวัสดุต้องดำเนินการให้ถูกต้องเพื่อป้องกันมิให้วัสดุเกิดการแยกตัวโดยการกองวัสดุเป็นชั้นๆ สูงขึ้นจะไม่เกินความสูงของกองวัสดุกองเดียว เมื่อเทจากรถบรรทุกเทท้ายคันหนึ่งๆ ถ้าจะกองวัสดุชั้นต่อไปจะต้องแต่งระดับยอดกองให้เสมอ และไม่ควรงกองวัสดุสูงเป็นรูปกรวย

5.2 การเตรียมมวลรวมและวัสดุผสมแทรก

กองวัสดุที่ใช้ทุกชนิด จะต้องมีการป้องกันมิให้วัสดุเปียกน้ำฝน โดยการกองวัสดุในโรงที่มีหลังคาคลุม หรือคลุมด้วยผ้าใบหรือแผ่นวัสดุอื่นๆ ที่เหมาะสม หรือโดยวิธีอื่นใดที่ได้รับความเห็นชอบจากผู้ควบคุมงาน วัสดุที่ใช้ทุกชนิดเมื่อป้อนเข้าโรงงานผสม ต้องไม่มีความชื้นเกินกำหนด ตามข้อกำหนดของวัสดุผสมที่ใช้นั้นๆ ทั้งนี้เพื่อให้โรงงานผสมทำงานได้อย่างมีประสิทธิภาพ

มวลรวมที่ใช้แต่ละชนิด ก่อนนำไปใช้งานจะต้องบรรจุอยู่ในยังหินเย็น แยกกันแต่ละย้ง และการผสมมวลรวมแต่ละชนิดจะต้องดำเนินการโดยผ่านยังหินเย็นเท่านั้น ห้ามนำมาผสมกันภายนอกยังหินเย็นในทุกกรณี

วัสดุผสมแทรก หากนำมาใช้จะต้องแยกใส่ย้งวัสดุผสมแทรกโดยเฉพาะ การป้อนวัสดุผสมแทรกจะต้องแยกต่างหากโดยไม่ปะปนกับวัสดุอื่นๆ และจะต้องป้อนเข้าห้องผสมโดยตรง

5.3 การเตรียมแอสฟัลต์ซีเมนต์

แอสฟัลต์ซีเมนต์ในถังเก็บแอสฟัลต์ซีเมนต์ต้องมีอุณหภูมิไม่สูงกว่า 100 องศาเซลเซียส เมื่อผสมกับมวลรวมที่โรงงานผสมจะต้องให้ความร้อนจนได้อุณหภูมิ 159 ± 8 องศาเซลเซียส หรือมีอุณหภูมิที่แอสฟัลต์ซีเมนต์ มีความหนืด 170 ± 20 เซนติสโตกส์ (Centistokes) หรือมีอุณหภูมิตรงตามที่ระบุไว้ในสูตรส่วนผสมเฉพาะงาน การจ่ายแอสฟัลต์ซีเมนต์ไปยังห้องผสม จะต้องเป็นไปอย่างต่อเนื่องและมีอุณหภูมิตามที่กำหนดสม่ำเสมอตลอดเวลา

5.4 การเตรียมเครื่องจักร เครื่องมือ และอุปกรณ์ที่ใช้ในการก่อสร้าง

เครื่องจักร เครื่องมือ และอุปกรณ์ทุกชนิดตามที่ระบุไว้ในข้อ 4 ที่นำมาใช้งานต้องมีสภาพใช้งานได้ดี โดยจะต้องผ่านการตรวจสอบและหรือตรวจปรับ ตามรายการและวิธีการที่ อบจ.พิษณุโลก กำหนด และผู้ควบคุมงานอนุญาตให้ใช้ได้ก่อน เครื่องจักร เครื่องมือ และอุปกรณ์ทุกชนิดต้องมีจำนวนพอเพียงที่จะอำนวยความสะดวกในการก่อสร้างชั้นทางแอสฟัลต์คอนกรีต ดำเนินไปอย่างต่อเนื่อง ไม่ติดขัดหรือหยุดชะงัก และในระหว่างการก่อสร้างจะต้องบำรุงรักษาให้อยู่ในสภาพดีอยู่เสมอตลอดระยะเวลาทำงาน

5.5 การเตรียมพื้นที่ก่อสร้าง

5.5.1 รองพื้นทาง พื้นทาง หรือไหล่ทาง จะต้องเรียบสม่ำเสมอ ได้ระดับและความลาดตามรูปแบบก่อนทำชั้นทางแอสฟัลต์คอนกรีตทับ กรณีรองพื้นทางหรือพื้นทางหรือไหล่ทางมีความเสียหายเป็นคลื่นเป็นหลุมบ่อ มีจุดอ่อนตัว (Soft Spot) หรือไม่ถูกต้องตามรูปแบบ ให้แก้ไขให้ถูกต้องก่อนโดยได้รับความเห็นชอบจากผู้ควบคุมงาน

5.5.2 ผิวทางลาดยางเดิม ที่จะทำชั้นทางแอสฟัลต์คอนกรีตทับมีผิวหน้าไม่สม่ำเสมอ หรือเป็นคลื่น และไม่มีการทำชั้นปรับระดับ ให้ปรับแต่งให้สม่ำเสมอ ถ้ามีหลุมบ่อ รอยแตก จุดอ่อนตัวหรือความเสียหายของชั้นทางใดๆ จะต้องตัด หรือขูดออก แล้วปะซ่อม หรือขูดซ่อมแล้วแต่กรณี แล้วกดทับให้แน่นและมีผิวหน้าที่เรียบสม่ำเสมอ โดยให้มีระดับและความลาดถูกต้องตามแบบ วัสดุที่นำมาใช้จะต้องมีคุณภาพดี ขนาดและปริมาณวัสดุที่ใช้ให้เหมาะสมกับลักษณะความเสียหายและพื้นที่ที่จะซ่อม

5.5.3 พื้นทางหรือไหล่ทาง ที่มี ไพรมโคท (Prime Coat) หลุดหรือเสียหาย ต้องแก้ไขใหม่ให้เรียบร้อยตามวิธีการที่ผู้ควบคุมงานกำหนด แล้วทิ้งไว้จนครบกำหนดเวลาบ่มตัวของแอสฟัลต์ที่ใช้ซ่อมก่อน จึงทำชั้นทางแอสฟัลต์คอนกรีตทับได้





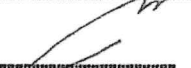
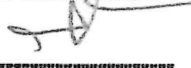







5.5.4 พื้นทางหรือไหล่ทางที่ทำ ไพรมโคท ทิ้งไว้ มีผิวหลุดเสียหายเป็นพื้นที่ต่อเนื่องมากกว่าที่จะซ่อมตามข้อ 5.5.3 ให้ได้ผลดี ให้พิจารณาคราด (Scarify) พื้นทางหรือไหล่ทางนั้น แล้วกดทับใหม่ให้ได้ความแน่นตามที่กำหนด แล้วทำไพรมโคทใหม่ทิ้งไว้จนครบกำหนดเวลาบ่มตัวของแอสฟัลต์ที่ใช้ทำไพรมโคทก่อน จึงทำชั้นทางแอสฟัลต์คอนกรีตทับได้

5.5.5 พื้นทางหรือไหล่ทางที่ทำไพรมโคททิ้งไว้นาน โดยไม่ได้ทำชั้นทางแอสฟัลต์คอนกรีตตามขั้นตอนการก่อสร้างปกติ แต่ไพรมโคทไม่หลุดเสียหายก่อนทำชั้นทางแอสฟัลต์คอนกรีตทับอาจพิจารณาให้ทำแทคโคท (Tack Coat) โดยให้ดำเนินการตาม มทข.227 : มาตรฐานงานแทคโคท (Tack Coat) ทั้งนี้ให้อยู่ในดุลยพินิจของผู้ควบคุมงาน

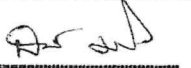5.5.6 ในงานเสริมผิวทาง (Overlay) ด้วยแอสฟัลต์คอนกรีตบนผิวทางเดิมซึ่งเกิดการยุบตัว Sag and Depression) หรือเป็นแอ่งเฉพาะแห่ง แต่ไม่ใช่จุดอ่อนตัว ให้ดำเนินการดังนี้

(1) กรณียุบตัวหรือเป็นแอ่งลึกไม่เกิน 30 มิลลิเมตร อาจแยกปูเสริมเพื่อปรับระดับเฉพาะส่วนที่ยุบตัวหรือเป็นแอ่งก่อน หรือจะปูรวมไปพร้อมกับการปูชั้นทางแอสฟัลต์คอนกรีตก็ได้ โดยให้อยู่ในดุลยพินิจของผู้ควบคุมงาน แต่ทั้งนี้ความหนาแน่นที่ปูจะต้องไม่เกิน 80 มิลลิเมตร หากความหนาแน่นเกิน 80 มิลลิเมตร จะต้องแยกปูเสริมเพื่อปรับระดับเฉพาะส่วนที่ยุบตัวหรือเป็นแอ่งก่อน

(2) กรณียุบตัวหรือเป็นแอ่งลึกเกิน 50 มิลลิเมตร จะต้องแยกปูเสริมปรับระดับเฉพาะส่วนที่ยุบตัวหรือเป็นแอ่งก่อน โดยให้ปูเป็นชั้นๆ หนาไม่เกินชั้นละ 50 มิลลิเมตร

 องค์การบริหารส่วนจังหวัดพิษณุโลก กองช่าง ฝ่ายสำรวจและออกแบบ	
แบบแสดง มาตรฐานงานแอสฟัลต์คอนกรีต (Asphalt Concrete) โดยอ้างถึงจาก มทข. 230 - 2563	
เขียนแบบ  (นายจิระศักดิ์ ปานเมณี) ผู้ช่วยนายช่างเขียนแบบ	สถาปนิก  (นายโพธิ์พงษ์ ดับปากพิง) สถาปนิกปฏิบัติการ
วิศวกร  (นางสาวพิมพ์ใจ คมขำ) วิศวกรโยธาปฏิบัติการ	วิศวกร  (นายวิวัฒน์ อนันตการณ์) วิศวกรโยธาชำนาญการ
วิศวกร  (นายศรัทธา แสงแก้ว) วิศวกรโยธาชำนาญการพิเศษ	ตรวจ  (นายอภิสิทธิ์ จงกล้าหาญ) หัวหน้าฝ่ายสำรวจและออกแบบ
ตรวจ  (นายวิไลยศ ปุณณฤทธิ์) ผู้อำนวยการกองช่าง	เห็นชอบ  (นายภัทร ใจงาม) รองปลัดองค์การบริหารส่วนจังหวัดพิษณุโลก
เห็นชอบ  (นายสิโร ไกรธรรม) ปลัดองค์การบริหารส่วนจังหวัดพิษณุโลก	เห็นชอบ  (นายเชาวฤทธิ์ อายะกุล) รองนายกองค์การบริหารส่วนจังหวัดพิษณุโลก
อนุมัติ  (นายมนต์ชัย วิวัฒน์ธนาชัย) นายกองค์การบริหารส่วนจังหวัดพิษณุโลก	อนุมัติ  (นายมนต์ชัย วิวัฒน์ธนาชัย) นายกองค์การบริหารส่วนจังหวัดพิษณุโลก
วันที่ 17/3/2566	หน้า 7

6.3.10 การปัดด้วยแรงคน กรณีที่เป็นพื้นที่จำกัด หรือพื้นที่ที่ต้องการปรับระดับพื้นที่ที่มีสิ่งกีดขวาง และอื่นๆ ที่เครื่องปลและรถเกลี่ยปรับระดับเข้าไปดำเนินการไม่ได้ ไม่เหมาะสมหรือไม่สะดวกที่จะเข้าไป


20

การบดทับรถจะต้องวิ่งด้วยความเร็วต่ำและสม่ำเสมอ โดยใช้ล้อขับ (Drive Wheel) นำหน้าให้ใกล้ขีดเครื่องหมายที่สุด หากมีการเปลี่ยนความเร็วรถขณะบดทับ จะต้องค่อยๆ เปลี่ยนความเร็วทีละน้อย ในช่องทางการบดทับช่องทางใดๆ การบดทับเดินหน้าและถอยหลังให้อยู่ในแนวช่องทางการบดทับเดียวกัน ก่อนเดินหน้าและถอยหลังรถจะต้องหยุดนิ่งก่อน ถ้าเป็นรถกลับสະເຫຼ່ອນจะต้องหยุดการสະເຫຼ່ອນก่อนด้วย การเปลี่ยนแนวช่องทางการบดทับจะต้องค่อยๆ เปลี่ยน โดยให้ไปเปลี่ยนบนชั้นทางแอสฟัลต์คอนกรีตบริเวณที่ได้บดทับและเย็นตัวแล้ว ห้ามเปลี่ยนบนผิวชั้นทางแอสฟัลต์คอนกรีตที่กำลังบดทับหรือที่ยังร้อนอยู่ การบดทับช่องทางบดทับถัดไปจะต้องขนานกับช่องทางเดิม การจอบรถขณะบดทับหรือบดทับเสร็จแล้ว ให้จอบบนผิวชั้นทางแอสฟัลต์คอนกรีตบริเวณที่เย็นตัวแล้ว ห้ามจอบบนผิวชั้นทางแอสฟัลต์คอนกรีตที่ยังร้อนอยู่ ถ้าในการบดทับทำให้ส่วนผสมแอสฟัลต์คอนกรีตเกิดการเคลื่อนตัวออกไปต้องแก้ไขโดยด่วน โดยการคราดส่วนผสมแอสฟัลต์คอนกรีตบริเวณดังกล่าวให้หลวม แล้วนำส่วนผสมแอสฟัลต์คอนกรีตที่มีคุณภาพและอุณหภูมิถูกต้องมาเพิ่มพร้อมกับแต่งระดับให้สม่ำเสมอได้ระดับถูกต้องแล้วจึงบดทับใหม่

6.4.2. ความเร็วของรถบดในการบดทับ ในการบดทับโดยทั่วๆ ไป รถบดจะต้องวิ่งด้วยความเร็วต่ำและสม่ำเสมอ ความเร็วสูงสุดที่ใช้ในการบดทับขึ้นอยู่กับชนิดของรถบด อุณหภูมิ ชนิด ลักษณะ และความหนาของส่วนผสมแอสฟัลต์คอนกรีต ขั้นตอนการบดทับ และปัจจัยที่เกี่ยวข้องอื่นๆ ความเร็วสูงสุดในการบดทับสำหรับรถบดล้อเหล็กแบบไม่ลั่นสะเทือน รถบดล้อเหล็กแบบลั่นสะเทือนซึ่งบดทับโดยไม่ลั่นสะเทือน และรถบดล้อยาง ในการบดทับขั้นตอนต่างๆ ควรจะเป็นไปตามตารางที่ 6

ตารางที่ 6 ความเร็วของรถบดในการบดทับ

ชนิดของรถบด	ความเร็วของการบดในการบดทับ					
	การบดทับชั้นต้น		การบดทับชั้นกลาง		การบดทับชั้นสุดท้าย	
	กม./ชม.	ไมล์/ชม.	กม./ชม.	ไมล์/ชม.	กม./ชม.	ไมล์/ชม.
รถบดล้อเหล็กชนิด 2 ล้อ	3	2	5	3	5*	3*
รถบดล้อยาง	5	3	5	3	8	5
รถบดล้อสละเทื่อน**	4-5	2.5-3	4-5	2.5-3	-	-

หมายเหตุ * รวมถึงรถคันสี่เพื่อนกดทับโดยไม่สั่นสะเทือน / ** ตารางที่ 7 ประกอบ

ความเร็วสูงสุดของการบดทับสำหรับรถดสันสะเทือนที่มีความถี่ในการสั่นสะเทือนใดๆ ขึ้นอยู่กับระยะกระแทกของล้อรถบด (Impact Spacing) ซึ่งตามปกติระยะการกระแทกของล้อรถบดจะน้อยกว่าความหนาของชั้นทางแอสฟัลต์คอนกรีตที่บดทับแล้ว ในการบดทับระยะกระแทกของล้อรถบดไม่ควรน้อยกว่า 10 ครั้งต่อระยะทาง 300 มิลลิเมตร (หรือ 33 ครั้งต่อระยะทาง 1 เมตร) ที่รถบดเคลื่อนตัวไป สำหรับความเร็วที่เหมาะสมในการบดทับของรถดสันสะเทือนที่ความถี่การสั่นสะเทือนใดๆ ที่ใช้และระยะกระแทกของล้อรถบดที่กำหนด ควรจะเป็นไปตามตารางที่ 7

ตารางที่ 7 ความสัมพันธ์ระหว่างความเร็ว ความถี่ และจำนวนครั้งการกระแทก
(ช่วงที่ควรใช้อยู่ในกรอบเส้นทึบ)

ความถี่การสันสะเทือน เฮิร์ตซ์ (รอบต่อนาที)		จำนวนครั้งการกระแทกต่อระยะ 1 เมตร (จำนวนครั้งการกระแทกต่อระยะ 1 ฟุต)				
30 (1,800)		45.0 (13.6)	33.8 (10.2)	27.0 (8.2)	22.5 (6.8)	19.3 (5.8)
33 (2,000)		50.0 (15.2)	37.5 (11.4)	30.0 (9.1)	25.0 (7.6)	21.4 (6.5)
37 (2,200)		55.0 (16.7)	41.3 (12.5)	33.0 (10.0)	27.5 (8.3)	23.6 (7.1)
40 (2,400)		60.0 (18.2)	45.0 (13.6)	36.0 (10.9)	30.0 (9.1)	25.7 (7.8)
43 (2,600)		65.0 (19.7)	48.8 (14.8)	39.0 (11.8)	32.5 (9.8)	27.9 (8.4)
47 (2,800)		70.0 (21.2)	52.5 (15.9)	42.0 (12.7)	35.0 (10.6)	30.0 (9.1)
50 (3,000)		75.0 (22.7)	56.3 (17.0)	45.0 (13.0)	37.5 (11.4)	32.1 (9.7)
ความเร็ว รถบด	กม./ชม.	2.4	3.2	4.0	4.8	5.6
	ไมล์/ชม.	1.5	2.0	2.5	3.0	3.5
	ม./นาที	40.0	53.3	66.7	80.0	93.3
	ฟุต/นาที	132	176	220	264	308

6.4.3 การทำแปลงทดลองเพื่อกำหนดรูปแบบของการบดทับ ก่อนเริ่มการก่อสร้างชั้นทางแอสฟัลต์คอนกรีต เพื่อให้ใช้เครื่องจักรบดทับที่มีอยู่ได้ถูกต้องเหมาะสมต่องานและเกิดประโยชน์สูงสุด ควรทำแปลงทดลองในสนามยาวประมาณ 100-150 เมตร เพื่อกำหนดรูปแบบของการบดทับ (Pattern of Rolling) ที่เหมาะสมกับชนิด จำนวน สภาพเครื่องจักรที่นำมาใช้งาน โดยเมื่อบดทับเสร็จแล้วจะต้องได้ชั้นทางแอสฟัลต์คอนกรีตที่มีความเรียบ ความแน่นสม่ำเสมอ ได้รับความลาดตามแบบ และมีคุณสมบัติอื่นๆ ถูกต้องตามที่กำหนด การทำแปลงทดลองบดทับนี้ให้ดำเนินการแก้ไข ปรับการใช้งาน หรือเพิ่มจำนวนเครื่องจักรบดทับได้แล้วแต่กรณี จนกว่าจะสามารถบดทับได้ถูกต้องตามที่กำหนด และผู้ควบคุมงานเห็นชอบแล้ว จึงนำไปใช้เป็นบรรทัดฐานในการก่อสร้างชั้นทางแอสฟัลต์คอนกรีตในงานอื่นๆ ต่อไป ในระหว่างการก่อสร้าง หากมีการเปลี่ยนแปลงใดๆ เกี่ยวกับส่วนผสมแอสฟัลต์คอนกรีต หรือเครื่องจักรบดทับที่ใช้งานและอื่นๆ ผู้ควบคุมงานอาจพิจารณาให้ปรับปรุงแก้ไขหรือทำแปลงทดลองในสนาม เพื่อทดลองหาความเหมาะสมใหม่ก็ได้ ทั้งนี้ให้อยู่ในดุลยพินิจของผู้ควบคุมงาน




องค์การบริหารส่วนจังหวัดพิษณุโลก
กองช่าง
 ฝ่ายสำรวจและออกแบบ

แบบแสดง

มาตรฐานงานแอสฟัลต์คอนกรีต
(Asphalt Concrete)
โดยอ้างอิงจาก มทพ. 230 - 2563

เขียนแบบ

(นายจิระศักดิ์ ปานนวมิ)
ผู้ชำนาญการด้านเขียนแบบ


(นายเทิรทณั ดัฒนากิจ)
 จกตปนิกปฏิณัติการ

๖๓๖

(นางสาวพิมพ์ไฉล คมขำ)
วิศวกรโยธาปฏิบัติกร

วิศวกร

(นายวุฒิวงศ์ อนันตสารณ์)
วิศวกรโยธาชำนาญการ

๖๓๖

(นายศรารุณ แสงเกิดสุข)

1579

(นายอภิสิทธิ์ จงกล้าหาญ)
หัวหน้าฝ่ายสำรวจและออกแบบ


(นายปิยะตศ ปุณณฤฎฐ์)
ผู้อำนวยการกองช่าง

เห็นชอบ

(นายภัทร ใจเอน)

เห็นชอบ

(นางสีพร โกรธรม)

เห็นชอบ

๗ ๑ สด. ๕๕
(นายเจ้าฤทธิ อายะกุล

อนุนัติ

๒
นายมนตรีชัย วิวัฒน์ธนาฒย์)
คํารับบริหารส่วนจังหวัดพิษณุโลก



แอสฟัลต์คอนกรีต (Coverage) จำนวนเกี่ยวกับการบดทับซ้ำที่ช่องทางบดทับแต่ละช่อง (Pass) ความเร็วของรถบดแต่ละชนิดในการบดทับและอื่นๆ

6.4.4 ลำดับขั้นตอนการบดทับชั้นทางแอสฟัลต์คอนกรีต

(1) เมื่อปูชั้นทางแอสฟัลต์คอนกรีตช่องจราจรแรก หรือเต็มผิวจราจรในคราวเดียว การบดทับจะต้องดำเนินการตามลำดับดังนี้

- ก. บดทับรอยต่อตามขวาง
- ข. บดทับขอบผิวชั้นทางแอสฟัลต์คอนกรีตด้านนอก
- ค. บดทับชั้นต้น
- ง. บดทับชั้นกลาง
- จ. บดทับชั้นสุดท้าย

(2) เมื่อปูชั้นทางแอสฟัลต์คอนกรีตหลายช่องจราจรพร้อมกัน หรือปูชั้นทางแอสฟัลต์คอนกรีตใหม่ประกบกับช่องจราจรเดิมที่ได้ดำเนินการเรียบร้อยแล้ว หรือประกบกับแนวโครงสร้างใดที่มีอยู่แล้ว การบดทับจะต้องดำเนินการตามลำดับดังนี้

- ก. บดทับรอยต่อตามขวาง
- ข. บดทับรอยต่อตามยาว
- ค. บดทับขอบผิวทางแอสฟัลต์คอนกรีตด้านนอก
- ง. บดทับชั้นต้น
- จ. บดทับชั้นกลาง
- ฉ. บดทับชั้นสุดท้าย

6.4.5 การบดทับรอยต่อตามขวาง ให้ใช้รถบดล้อเหล็ก 2 ล้อ หรือรถบดล้อสั่นสะเทือน แต่ให้บดทับโดยไม่สั่นสะเทือน

สำหรับการก่อสร้างชั้นทางแอสฟัลต์คอนกรีตช่องจราจรแรก ก่อนการบดทับรอยต่อตามขวาง ควรใช้แผ่นไม้ที่มีความหนาเหมาะสม วางรองชิดขอบชั้นทางแอสฟัลต์คอนกรีตบริเวณรอยต่อตามขวางทั้ง 2 ด้าน เพื่อรองรับล้อรถบดเวลาบดทับเลยขอบชั้นทางแอสฟัลต์คอนกรีตออกไป เป็นการป้องกันมิให้ขอบชั้นทางแอสฟัลต์คอนกรีตที่ปลายรอยต่อตามขวางเสียหาย เสร็จแล้วจึงบดทับรอยต่อตามขวาง โดยในการบดทับเที่ยวแรกให้รถบดวิ่งบนชั้นทางแอสฟัลต์คอนกรีตที่ก่อสร้างเสร็จเรียบร้อยแล้ว และให้ล้อรถบดเลี้ยวเข้าไปในบริเวณชั้นทางแอสฟัลต์คอนกรีตที่ปูใหม่ ประมาณ 150 มิลลิเมตร ใช้ไม้บรรทัดวัดความเรียบตรวจสอบความเรียบของรอยต่อ หากไม่ถูกต้องให้แก้ไขให้เรียบรอยทันที และในการบดทับเที่ยวต่อไป ให้แนวบดทับค่อยๆ เลื่อนเข้าไปในบริเวณชั้นทางแอสฟัลต์คอนกรีตที่ปูใหม่ทีละ 150-200 มิลลิเมตร จนในที่สุดล้อรถบดจะเข้าไปบดทับบนชั้นทางแอสฟัลต์คอนกรีตที่ปูใหม่ทั้งหมด

สำหรับการก่อสร้างชั้นทางแอสฟัลต์คอนกรีตช่องจราจรประกบกับชั้นทางแอสฟัลต์คอนกรีตช่องจราจรที่ได้ก่อสร้างเรียบร้อยแล้ว การบดทับในครั้งแรกให้บดทับบริเวณปลายรอยต่อตามขวางด้านที่บรรจบกับรอยต่อตามยาว โดยให้บดทับขนานไปตามรอยต่อตามยาวเป็นระยะประมาณ 0.5-1 เมตร แล้วใช้ไม้บรรทัดวัดความเรียบตรวจสอบความเรียบของรอยต่อ หากไม่ถูกต้องให้แก้ไขให้เรียบรอยทันที ต่อจากนั้นให้เริ่มบดทับ

รอยต่อตามขวาง ก่อนบดทับควรใช้แผ่นไม้ที่มีความหนาเหมาะสม วางรองชิดขอบชั้นทางแอสฟัลต์คอนกรีตบริเวณรอยต่อตามขวางด้านนอก เสร็จแล้วให้บดทับรอยต่อตามขวาง โดยให้ดำเนินการตามวิธีการบดทับดังกล่าวข้างต้น

6.4.6 การบดทับรอยต่อตามยาว รอยต่อตามยาวแบ่งออกเป็น 2 แบบ คือ

(1) รอยต่อเย็นหรือรอยต่อเก่า (Cold Joint) หมายถึงรอยต่อตามยาวระหว่างช่องจราจรที่ได้ก่อสร้างชั้นทางแอสฟัลต์คอนกรีต และบดทับเรียบร้อยแล้ว กับชั้นทางแอสฟัลต์คอนกรีตใหม่ที่ก่อสร้างประกบกัน

ในการบดทับรอยต่อตามยาว เมื่อใช้รถบดล้อเหล็กชนิดไม่สั่นสะเทือน การบดทับเที่ยวแรกให้ล้อรถบดส่วนใหญ่อยู่บนชั้นทางแอสฟัลต์คอนกรีตที่ก่อสร้างเสร็จแล้ว โดยให้ล้อรถบดเลี้ยวเข้าไปบนชั้นทางแอสฟัลต์คอนกรีตที่ก่อสร้างใหม่ 100-150 มิลลิเมตร และในการบดทับเที่ยวต่อไป ให้ล้อรถบดค่อยๆ เลื่อนแนวบดทับเลี้ยวเข้าไปบนชั้นทางที่ก่อสร้างใหม่เพิ่มขึ้น จนกระทั่งล้อรถบดทั้งหมดจะอยู่บนชั้นทางแอสฟัลต์คอนกรีตที่ก่อสร้างใหม่ ในกรณีใช้รถบดล้อสั่นสะเทือนบดทับ การบดทับจะต้องให้ล้อรถบดส่วนใหญ่อยู่บนชั้นทางแอสฟัลต์คอนกรีตที่สร้างใหม่ โดยให้ล้อรถบดเลี้ยวเข้าไปบนชั้นทางแอสฟัลต์คอนกรีตที่ก่อสร้างสร้างแล้ว 100-150 มิลลิเมตร และให้ดำเนินการบดทับซ้ำตามแนวบดทับดังกล่าว จนกระทั่งได้รอยต่อตามยาวที่เรียบรอยและได้ความแน่นตามที่กำหนด

(2) รอยต่อร้อนหรือรอยต่อใหม่ (Hot Joint) หมายถึงรอยต่อตามยาวของชั้นทางแอสฟัลต์คอนกรีต ระหว่างช่องจราจร 2 ช่อง ที่ก่อสร้างพร้อมกัน โดยการปูด้วยเครื่องปู 2 ชุด

ในการบดทับรอยต่อตามยาวแบบนี้ให้ใช้รถบดล้อเหล็กเข้าบดทับพื้นที่บริเวณรอยต่อทั้ง 2 ข้างของรอยต่อตามยาว กว้างประมาณ 400 มิลลิเมตร ที่เว้นไว้ในระหว่างการบดทับชั้นต้น การบดทับให้แนวรอยต่อตามยาวอยู่กึ่งกลางความกว้างของล้อรถบด โดยให้บดทับจนกว่าจะได้รอยต่อตามยาวที่เรียบรอยและได้ความแน่นตามที่กำหนด

6.4.7 การบดทับชั้นต้น (Initial or Breakdown Rolling) ภายหลังจากที่ได้บดทับรอยต่อต่างๆ เสร็จเรียบร้อยแล้ว ให้ดำเนินการบดทับชั้นต้นเมื่อส่วนผสมแอสฟัลต์คอนกรีตมีอุณหภูมิไม่ต่ำกว่า 120 องศาเซลเซียส การบดทับให้ใช้ได้ทั้งรถบดล้อเหล็กแบบไม่สั่นสะเทือนหรือรถบดล้อสั่นสะเทือน เครื่องจักรบดทับที่ใช้ต้องถูกต้องตามข้อ 4.5 โดยน้ำหนักรถบด น้ำหนักบดทับ น้ำหนักต่อความกว้างของล้อรถบด ความถี่การสั่นสะเทือน ระยะเดินของล้อรถบด ความเร็วของรถบด และปัจจัยที่เกี่ยวข้องอื่นๆ จะต้องพิจารณาใช้ให้เหมาะสมกับชนิด ลักษณะ ความคงตัว อุณหภูมิ ความหนาของชั้นทางที่ปู และสภาพของชั้นทางที่อยู่ภายใต้ที่จะก่อสร้างชั้นทางแอสฟัลต์คอนกรีตทับ การบดทับให้เริ่มบดทับจากขอบชั้นทางแอสฟัลต์คอนกรีตด้านต่ำหรือขอบชั้นทางด้านนอก ไปหาขอบชั้นทางแอสฟัลต์คอนกรีตด้านสูงหรือขอบชั้นทางด้านใน

การบดทับโดยใช้รถบดล้อสั่นสะเทือน ควรใช้ความถี่การสั่นสะเทือน และระยะเดินของล้อรถบดให้เหมาะสม ความถี่การสั่นสะเทือนควรอยู่ระหว่าง 33-50 เฮิรตซ์ (2,000-3,000 รอบต่อนาที) และระยะเดินของล้อรถบดควรอยู่ระหว่าง 0.2-0.8 มิลลิเมตร สำหรับการบดทับชั้นผิวทางหรือผิวไหล่ทางแอสฟัลต์คอนกรีต ควรใช้ค่าความถี่การสั่นสะเทือนด้านสูง และใช้ค่าระยะเดินด้านต่ำ แต่ถ้าเป็นชั้นทางแอสฟัลต์คอนกรีตที่ไม่ใช่ชั้นผิวทางและมีความหนามากกว่า 50 มิลลิเมตร อาจใช้ค่าความถี่การสั่นสะเทือนด้านต่ำ และใช้ค่าระยะเดินด้าน



องค์การบริหารส่วนจังหวัดพิษณุโลก
กองช่าง
ฝ่ายสำรวจและออกแบบ

แบบแสดง

มาตรฐานงานแอสฟัลต์คอนกรีต
(Asphalt Concrete)
โดยอ้างอิงจาก มทพ. 236 - 2563

เขียนแบบ	
	(นายจิระศักดิ์ ปานเมณี) ผู้ช่วยนายช่างเขียนแบบ
สถาปนิก	
	(นายพิรเชษฐ์ ศิปปากพิมพ์) สถาปนิกปฏิบัติงาน
วิศวกร	
	(นางสาวพิมพ์วิมล คมขำ) วิศวกรโยธาปฏิบัติงาน
วิศวกร	
	(นายสุวิทย์ อนันตภรณ์) วิศวกรโยธาชำนาญการ
วิศวกร	
	(นายศราวุธ แสงเกตุ) วิศวกรโยธาชำนาญการพิเศษ (ก่อสร้าง) โดยกำกับดูแล : นายสุวิทย์ อนันตภรณ์
ตรวจ	
	(นายอภิสิทธิ์ จงกล้าหาญ) หัวหน้าฝ่ายสำรวจและออกแบบ
ตรวจ	
	(นายปิยะศ บุญบุญฤทธิ์) ผู้อำนวยการกองช่าง
เห็นชอบ	
	(นายภัทร ใจงาม) รองปลัดองค์การบริหารส่วนจังหวัดพิษณุโลก
เห็นชอบ	
	(นางสาวโศภิตา โกธธรรม) ปลัดองค์การบริหารส่วนจังหวัดพิษณุโลก
เห็นชอบ	
	(นายเชษฐาธิ์ ฉายะกุล) รองนายกองค์การบริหารส่วนจังหวัดพิษณุโลก
อนุมัติ	
	(นายมนต์ชัย วิวัฒน์ธนาฒย์) นายกองค์การบริหารส่วนจังหวัดพิษณุโลก
นายช่าง	นายช่าง
วันที่	วันที่
หน้า	หน้า
12	14

ปรับปรุงเดือน สิงหาคม 2566

สูงได้ อย่างไรก็ตามการใช้ค่าความถี่การสั่นสะเทือนและค่าระยะเดินของล้อรถบดในการบดทับ ให้พิจารณาจากผลการทำแปลงทดลองตามข้อ 6.4.3

การบดทับชั้นทางแอสฟัลต์คอนกรีตที่มีความหนาน้อยกว่า 25 มิลลิเมตร ต้องพิจารณาความเหมาะสมเป็นพิเศษ หากใช้รถบดล้อเหล็ก ไม่ควรบดทับโดยการสั่นสะเทือนหากจะใช้รถบดบดทับโดยการสั่นสะเทือนก็ให้ใช้ค่าระยะเดินของล้อรถบดด้านต่ำโดยเมื่อบดทับแล้ว จะต้องไม่เกิดความเสียหายของชั้นทางแอสฟัลต์คอนกรีต เช่น เกิดการยุบตัว ทั้งนี้ต้องได้รับความเห็นชอบจากผู้ควบคุมงานก่อน

การบดทับชั้นทางแอสฟัลต์คอนกรีตที่มีความหนาระหว่าง 25-50 มิลลิเมตร หากใช้รถบดสั่นสะเทือนบดทับ ควรใช้ค่าความถี่การสั่นสะเทือนด้านสูง และใช้ค่าระยะเดินของล้อรถบดด้านต่ำ

การบดทับชั้นทางแอสฟัลต์คอนกรีตที่มีความหนามากกว่า 50 มิลลิเมตร ด้วยรถบดสั่นสะเทือน สำหรับการบดทับชั้นทางแอสฟัลต์คอนกรีตที่ไม่ใช่ชั้นผิวทาง อาจใช้ค่าระยะเดินของล้อรถบดด้านสูงได้ แต่สำหรับชั้นผิวทางแอสฟัลต์คอนกรีต ควรจะใช้ค่าความถี่การสั่นสะเทือนด้านสูง และใช้ค่าระยะเดินของล้อรถบดด้านต่ำ

การบดทับชั้นทางแอสฟัลต์คอนกรีตที่มีความหนามากกว่า 50 มิลลิเมตร และไม่มีแนวสิ่งก่อสร้าง เช่น คันหิน หรือชั้นทางแอสฟัลต์คอนกรีตที่ก่อสร้างแล้วช่วยอัดด้านข้างไว้ หากบดทับตามวิธีการปกติแล้วปรากฏว่ามีการเคลื่อนตัวของส่วนผสมแอสฟัลต์คอนกรีตด้านข้างให้เปลี่ยนวิธีการบดทับใหม่ โดยให้รถบดทับที่เร็วแรกเข้าไปให้ห่างจากขอบชั้นทางแอสฟัลต์คอนกรีตประมาณ 300 มิลลิเมตร หลังจากนั้นให้บดทับต่อไปตามปกติ เสร็จแล้วจึงกลับมากบดทับขอบชั้นทางแอสฟัลต์คอนกรีตส่วนที่เว้นไว้นั้นในเที่ยวสุดท้ายของการบดทับเต็มหน้าเที่ยวแรกต่อไป

การก่อสร้างชั้นทางแอสฟัลต์คอนกรีต 2 ช่องจราจรพร้อมกัน การบดทับในขั้นตอนนี้ให้ดำเนินการพร้อมกันทั้ง 2 ช่องจราจร โดยให้เว้นระยะของแนวบดทับให้ห่างจากรอยต่อร้อนหรือรอยต่อใหม่ของแต่ละช่องจราจร ไว้ข้างละประมาณ 200 มิลลิเมตร พื้นที่แนวรอยต่อดังกล่าวนี้ ให้ดำเนินการบดทับตามข้อ 6.4.6 (2) ต่อเนื่องกันไป

6.4.8 การบดทับชั้นกลาง (Intermediate Rolling) ให้เริ่มดำเนินการบดอัดเมื่อชั้นทางแอสฟัลต์คอนกรีตมีอุณหภูมิไม่ต่ำกว่า 95 องศาเซลเซียส การบดทับชั้นกลางควรดำเนินการตามรูปแบบการบดทับขั้นต้น โดยให้บดทับตามหลังการบดทับขั้นต้นให้ใกล้ขีดที่สุด และให้บดทับโดยต่อเนื่องไปจนกว่าจะได้รับความแน่นตามที่กำหนดและสม่ำเสมอทั่วทั้งแปลงที่ก่อสร้าง

การบดทับชั้นกลางตามปกติให้ใช้รถบดล้อยางเป็นหลัก โดยเฉพาะชั้นผิวทางและผิวไหล่ทางแอสฟัลต์คอนกรีต ให้ปรับน้ำหนักรถบด และความดันลมยาง เพื่อให้ได้แรงอัดที่ผิวหน้าสัมผัสของล้อรถบดที่เหมาะสมกับชั้นทางแอสฟัลต์คอนกรีตที่กำลังบดทับ

สำหรับชั้นทางแอสฟัลต์คอนกรีตอื่นๆ หรือชั้นทางแอสฟัลต์คอนกรีตที่มีความหนามากกว่า 50 มิลลิเมตร ที่ไม่ใช่ชั้นผิวทางและผิวไหล่ทางแอสฟัลต์คอนกรีต อาจพิจารณาให้ใช้รถบดล้อเหล็ก รถบดสั่นสะเทือนบดทับร่วมกับรถบดล้อยางด้วยได้ตามความเหมาะสม โดยรถบดต้องมีน้ำหนัก น้ำหนักบดทับ น้ำหนักต่อความกว้างของล้อรถบด ความถี่การสั่นสะเทือนระยะเดินของล้อรถบด และปัจจัยที่เกี่ยวข้องอื่นๆ เหมาะสมกับชั้นทางแอสฟัลต์คอนกรีตที่กำลังบดทับ ทั้งนี้ให้อยู่ในดุลยพินิจของผู้ควบคุมงาน

6.4.9 การบดทับชั้นสุดท้าย (Finish Rolling) มีจุดประสงค์เพื่อลบบรอยล้อรถบดที่ผิวหน้าและทำให้ผิวหน้าเรียบสม่ำเสมอเท่านั้น ทั้งนี้ให้เริ่มดำเนินการเมื่อชั้นทางแอสฟัลต์คอนกรีตมีอุณหภูมิไม่ต่ำกว่า 66 องศาเซลเซียส โดยให้ใช้รถบดล้อเหล็กแบบไม่สั่นสะเทือนหรือใช้รถบดสั่นสะเทือนแต่บดทับโดยไม่สั่นสะเทือนเท่านั้น รถบดต้องมีน้ำหนัก น้ำหนักบดทับ น้ำหนักต่อความกว้างของล้อรถบด และปัจจัยที่เกี่ยวข้องอื่นๆ เหมาะสมกับชั้นทางแอสฟัลต์คอนกรีตที่กำลังบดทับ

6.4.10 การบดทับพื้นที่พิเศษ

(1) การบดทับบนพื้นที่ลาดชันสูง (Steep Grade) สำหรับชั้นทางแอสฟัลต์คอนกรีตที่ก่อสร้างบนพื้นที่ที่มีความลาดชันสูง หรือในทางโค้งที่มีการยกโค้งสูง การบดทับโดยรถบดล้อเหล็กแบบไม่สั่นสะเทือนให้ใช้ล้อตาม (Tiller Wheel) เดินหน้า โดยให้บดทับตามหลังเครื่องปู โดยใกล้ขีดที่สุด ไม่ว่าเครื่องปูจะปูส่วนผสมแอสฟัลต์คอนกรีตชั้นทางลาดชันหรือปูลงตามทางลาดชันก็ตาม ในการบดทับโดยใช้รถบดสั่นสะเทือนนั้น การบดทับในเที่ยวแรกให้บดทับโดยไม่สั่นสะเทือน แต่หลังจากที่ส่วนผสมแอสฟัลต์คอนกรีตของชั้นทางมีความคงตัว (Stability) สูงขึ้นมากพอที่จะบดทับโดยการสั่นสะเทือนได้ ก็ให้บดทับต่อไปโดยการสั่นสะเทือน โดยให้ใช้ค่าระยะเดินของล้อรถบดด้านต่ำ

(2) การบดทับบนพื้นที่ที่รถบดเข้าไปดำเนินการไม่ได้ (Inaccessible Area) สำหรับพื้นที่ที่ก่อสร้างชั้นทางแอสฟัลต์คอนกรีตที่รถบดเข้าไปดำเนินการไม่ได้ เช่น บริเวณที่ขีดยับ คันหินและร่องระบายน้ำ สะพาน ขอบบ่อพัก และสิ่งกีดขวางอื่นๆ จะต้องใช้เครื่องจักรหรือเครื่องมือบดทับขนาดเล็กที่ถูกต้องตามข้อ 4.8.1 และหรือข้อ 4.8.2 การนำมาใช้ และการใช้งานให้อยู่ในดุลยพินิจของผู้ควบคุมงาน

(3) การบดทับบริเวณทางแยก ทางเชื่อม (Bell Mouth Area) อาจดำเนินการได้ 2 วิธี คือ

ก. การบดทับทะแยงมุม ในขั้นแรกให้ดำเนินการบดทับในแนวทะแยงมุมก่อน ต่อจากนั้นจึงบดทับขนานกับขอบทางโค้ง

ข. การบดทับขนาน ในขั้นแรกให้ดำเนินการบดทับในแนวขนาน โดยตั้งฉากกับแนวเส้นแบ่งกึ่งกลางทางแยกก่อนต่อจากนั้นจึงบดทับขนานกับขอบทางโค้ง


7. การตรวจสอบชั้นทางแอสฟัลต์คอนกรีตที่ก่อสร้างเสร็จแล้ว


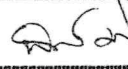

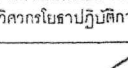
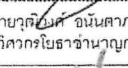
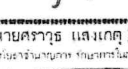

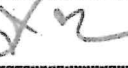

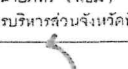
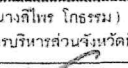
หลักเกณฑ์ในการตรวจสอบชั้นทางแอสฟัลต์คอนกรีตที่ก่อสร้างเสร็จเรียบร้อยแล้ว มีอย่างน้อย 3 ประการดังต่อไปนี้

7.1 ลักษณะผิว (Surface Texture)

ชั้นทางแอสฟัลต์คอนกรีตที่ก่อสร้างเสร็จเรียบร้อยแล้ว จะต้องได้ระดับและความลาดตามแบบ มีลักษณะผิว และลักษณะการบดทับที่สม่ำเสมอ ไม่ปรากฏความเสียหาย เช่น แอสฟัลต์คอนกรีตที่ผิวหน้าหลุด (Pull) รอยฉีก (Torn) ผิวหน้าหลวมหรือแยกตัว (Segregation) เป็นคลื่น (Ripple) หรือความเสียหายอื่นๆ หากตรวจสอบแล้วปรากฏความเสียหายดังกล่าว จะต้องดำเนินการแก้ไขให้ถูกต้องเรียบร้อยตามที่ผู้ควบคุมงานเห็นสมควร

7.2 ความเรียบที่ผิว (Surface Tolerance)


องค์การบริหารส่วนจังหวัดพิษณุโลก
กองช่าง
ฝ่ายสำรวจและออกแบบ
แบบแสดง
มาตรฐานงานแอสฟัลต์คอนกรีต (Asphalt Concrete)
โดยอ้างอิงจาก มท.ร. 230 - 2563

เขียนแบบ	
(นายจิระศักดิ์ ปานมณี)	
ผู้ช่วยนายช่างเขียนแบบ	
สถาปนิก	
(นายทิพรพงษ์ สืบปากทิง)	
สถาปนิกปฏิบัติการ	
วิศวกร	
(นางสาวกมลทิพย์ คุ้มคำ)	
วิศวกรโยธาปฏิบัติการ	
วิศวกร	
นักสำรวจรังวัดและช่างเขียนแบบ	
ตรวจ	
(นายอภิสิทธิ์ จงกล้าหาญ)	
หัวหน้าฝ่ายสำรวจและออกแบบ	
ตรวจ	
(นายปิยะต บุญฤทธิ์)	
ผู้อำนวยการกองช่าง	
เห็นชอบ	
(นายภัทร ใจอม)	
รองปลัดองค์การบริหารส่วนจังหวัดพิษณุโลก	
เห็นชอบ	
(นางสิริพร ไกรธรรม)	
ปลัดองค์การบริหารส่วนจังหวัดพิษณุโลก	
เห็นชอบ	
(นายเชาวฤทธิ์ ฉายะกุล)	
รองนายกองค์การบริหารส่วนจังหวัดพิษณุโลก	
อนุมัติ	
(นายมนต์ชัย วิวัฒน์ธนาฒย์)	
นายกองค์การบริหารส่วนจังหวัดพิษณุโลก	
นายช่าง	
นายช่าง	
วันที่	23/9/5
หน้า	13
หน้า	14

เมื่อใช้ไม้บรรทัดวัดความเรียบตามข้อ 4.8.5 วางทาบบนผิวของชั้นทางแอสฟัลต์คอนกรีตในแนวตั้งฉาก และในแนวนานกับแนวเส้นแบ่งกึ่งกลางถนนระดับผิวของชั้นทางแอสฟัลต์คอนกรีตภายใต้ไม้บรรทัดวัดความเรียบจะแตกต่างจากระดับของไม้บรรทัดวัดความเรียบได้ไม่เกิน 6 มิลลิเมตรและ 3 มิลลิเมตร ตามลำดับ

7.3 ความแน่น (Density)

การตรวจสอบรับรองความแน่นของชั้นทางแอสฟัลต์คอนกรีตที่ก่อสร้างเสร็จเรียบร้อยแล้ว ได้จากการเปรียบเทียบค่าความแน่นของตัวอย่างชั้นทางแอสฟัลต์คอนกรีต กับค่าความแน่นของตัวอย่างที่บดอัดในห้องปฏิบัติการตาม มทข.(ท)607: มาตรฐานการทดสอบแอสฟัลต์คอนกรีต โดยวิธีมาร์แชลล์ โดยคำนวณเป็นค่าความแน่นร้อยละของค่าความแน่นของตัวอย่างที่บดอัดในห้องปฏิบัติการ ตามรายละเอียดดังนี้

7.3.1 การจัดเตรียมก้อนตัวอย่างแอสฟัลต์คอนกรีตในห้องปฏิบัติการ ให้เก็บตัวอย่างส่วนผสมแอสฟัลต์คอนกรีต จากระเบียงรถทุกที่โรงงานผสมก่อนส่งออกไปยังสถานที่ก่อสร้าง โดยการสุ่มตัวอย่างจากรถบรรทุกจากการผลิตส่วนผสมแอสฟัลต์คอนกรีตประจำวัน เป็นระยะๆ แล้วนำไปดำเนินการในห้องปฏิบัติการ โดยให้ได้ก้อนตัวอย่างอย่างน้อย 8 ก้อนตัวอย่างในแต่ละวันที่ปฏิบัติงาน ทดสอบหาค่าความแน่น แล้วนำค่าความแน่นที่ทดสอบได้จากก้อนตัวอย่างทั้งหมดมาหาค่าเฉลี่ย เป็นความแน่นในห้องปฏิบัติการประจำวัน สำหรับใช้ในการคำนวณเปรียบเทียบเป็นค่าความแน่นร้อยละของตัวอย่างชั้นทางแอสฟัลต์คอนกรีตในสนาม

การเก็บตัวอย่างและการเตรียมตัวอย่างส่วนผสมแอสฟัลต์คอนกรีตให้ดำเนินการตามรายละเอียดและวิธีการที่กำหนด การทดสอบหาค่าความแน่นให้ดำเนินการตาม มทข.(ท)607 : มาตรฐานการทดสอบแอสฟัลต์คอนกรีต โดยวิธีมาร์แชลล์ ส่วนผสมแอสฟัลต์คอนกรีต ในห้องปฏิบัติการ จะต้องตรงตามที่ระบุไว้ในสูตรส่วนผสมเฉพาะงาน และมีอุณหภูมิในขณะบดอัดก้อนตัวอย่างตรงตามที่กำหนด สำหรับตัวอย่างส่วนผสมแอสฟัลต์คอนกรีตที่ดำเนินการในห้องปฏิบัติการนั้นอนุญาตให้นำเข้าอบในเตาอบเพื่อรักษาอุณหภูมิไว้ ได้นานไม่เกิน 30 นาที ในระหว่างดำเนินการถ่วงน้ำหนักของตัวอย่างส่วนผสมแอสฟัลต์คอนกรีตลดลงต่ำกว่าอุณหภูมิการบดอัดที่กำหนด ให้นำตัวอย่างส่วนผสมแอสฟัลต์คอนกรีตดังกล่าวทิ้งไป ห้ามนำไปอบ เพื่อนำมาใช้บดอัดทำก้อนตัวอย่างทดสอบอีกต่อไป

7.3.2 การจัดเตรียมก้อนตัวอย่างของชั้นทางแอสฟัลต์คอนกรีตในสนาม ให้เจาะก้อนตัวอย่างตัวแทนของชั้นทางแอสฟัลต์คอนกรีตในสนามที่ก่อสร้างเสร็จเรียบร้อยแล้ว ด้วยเครื่องเจาะตัวอย่างที่ถูกต้องตามข้อ 4.8.4 โดยให้เจาะเก็บก้อนตัวอย่างไม่น้อยกว่าจำนวน 1 ก้อนตัวอย่างทุกๆ ระยะทางประมาณ 200 เมตรต่อช่องจราจร หรือทุกๆ ส่วนผสมแอสฟัลต์คอนกรีตที่นำมาใช้งานประมาณ 100 ตัน แล้วนำไปทดสอบหาค่าความแน่นตาม มทข.(ท)607 : มาตรฐานการทดสอบแอสฟัลต์คอนกรีต โดยวิธีมาร์แชลล์

สำหรับชั้นผิวทางชั้นรองผิวทาง และชั้นปรับระดับแอสฟัลต์คอนกรีตที่มีความหนาไม่น้อยกว่า 25 มิลลิเมตร ค่าความแน่นของชั้นทางแอสฟัลต์คอนกรีตในสนามจะต้องไม่น้อยกว่าร้อยละ 98 ของค่าความแน่นเฉลี่ยของก้อนตัวอย่างจากห้องปฏิบัติการที่ใช้เปรียบเทียบประจำวัน





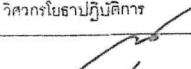
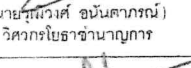
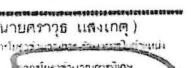



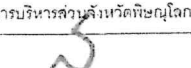
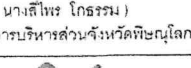
สำหรับชั้นพื้นทาง และผิวไหล่ทางแอสฟัลต์คอนกรีต ค่าความแน่นของชั้นทางแอสฟัลต์คอนกรีตในสนามจะต้องไม่น้อยกว่าร้อยละ 97 และ 96 ของค่าความแน่นของก้อนตัวอย่างจากห้องปฏิบัติการที่ใช้เปรียบเทียบประจำวัน ตามลำดับ


8. การอำนวยความสะดวกการจราจรระหว่างการก่อสร้าง

ในระหว่างการก่อสร้างชั้นทางแอสฟัลต์คอนกรีต จะต้องจัดและควบคุมการจราจรไม่ให้ผ่านชั้นทางแอสฟัลต์คอนกรีตที่ก่อสร้างใหม่ จนกว่าชั้นทางแอสฟัลต์คอนกรีตจะเย็นตัวลงมากพอที่เมื่อเปิดให้การจราจรผ่านแล้วจะไม่ทำให้เกิดร่องรอยบนชั้นทางแอสฟัลต์คอนกรีตนั้น โดยจะต้องติดตั้งป้ายจราจรพร้อมอุปกรณ์ควบคุมการจราจรอื่นๆ ที่จำเป็นตามที่ อบจ.พิษณุโลก กำหนด พร้อมจัดบุคลากรเพื่ออำนวยความสะดวกการจราจรให้ผ่านพื้นที่ก่อสร้างได้โดยสะดวกปลอดภัย และไม่ทำให้ชั้นทางแอสฟัลต์คอนกรีตที่ก่อสร้างใหม่นั้นเสียหาย ระยะเวลาในการปิดและเปิดการจราจรให้อยู่ในดุลยพินิจของผู้ควบคุมงาน

9. หนังสืออ้างอิง

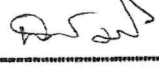- 9.1 กรมทางหลวง มาตรฐานที่ ทล.-ม.408/2532 “แอสฟัลต์คอนกรีต (Asphalt Concrete or Hot-Mix Asphalt)”
- 9.2 American Society Of Testing Materials Astm. Standard D-1559
- 9.3 The Asphalt Institute “Mix Design Methods For Asphalt Concrete And The Hot- Mix Types” Manual Series No.2 (Ms-2)

 <p>องค์การบริหารส่วนจังหวัดพิษณุโลก กองช่าง ฝ่ายสำรวจและออกแบบ</p>	
<p>แบบแสดง</p> <p>มาตรฐานงานแอสฟัลต์คอนกรีต (Asphalt Concrete) โดยอ้างอิงจาก มทข. 230 - 2563</p>	
เขียนแบบ	 (นายจิระศักดิ์ ปานมณี) วิศวกรเขียนแบบ
สถาปนิก	 (นายพิเชษฐ์ ดับปากพิง) สถาปนิกปฏิบัติการ
วิศวกร	 (นางสาวพิมพ์โกล คุมข่า) วิศวกรโยธาปฏิบัติการ
วิศวกร	 (นายพิเชษฐ์ อนันตการณ์) วิศวกรโยธารับผิดชอบ
วิศวกร	 (นายศราวุธ แสงเกตุ) วิศวกรโยธาชำนาญพิเศษ
ตรวจ	 (นายอภิสิทธิ์ จงกล้าหาญ) หัวหน้าฝ่ายสำรวจและออกแบบ
ตรวจ	 (นายปิยพร ปุญญฤทธิ์) ผู้อำนวยการกองช่าง
เห็นชอบ	 (นายภัทร ไชยเม) รองปลัดองค์การบริหารส่วนจังหวัดพิษณุโลก
เห็นชอบ	 (นายสิริพร ไกรธรรม) ปลัดองค์การบริหารส่วนจังหวัดพิษณุโลก
เห็นชอบ	 (นายชาฤทธิ์ อายะกุล) รองนายกองค์การบริหารส่วนจังหวัดพิษณุโลก
อนุมัติ	 (นายมนัสชัย วิวัฒน์ธนาชัย) นายกองค์การบริหารส่วนจังหวัดพิษณุโลก
บันทึก	
วันที่	24/135

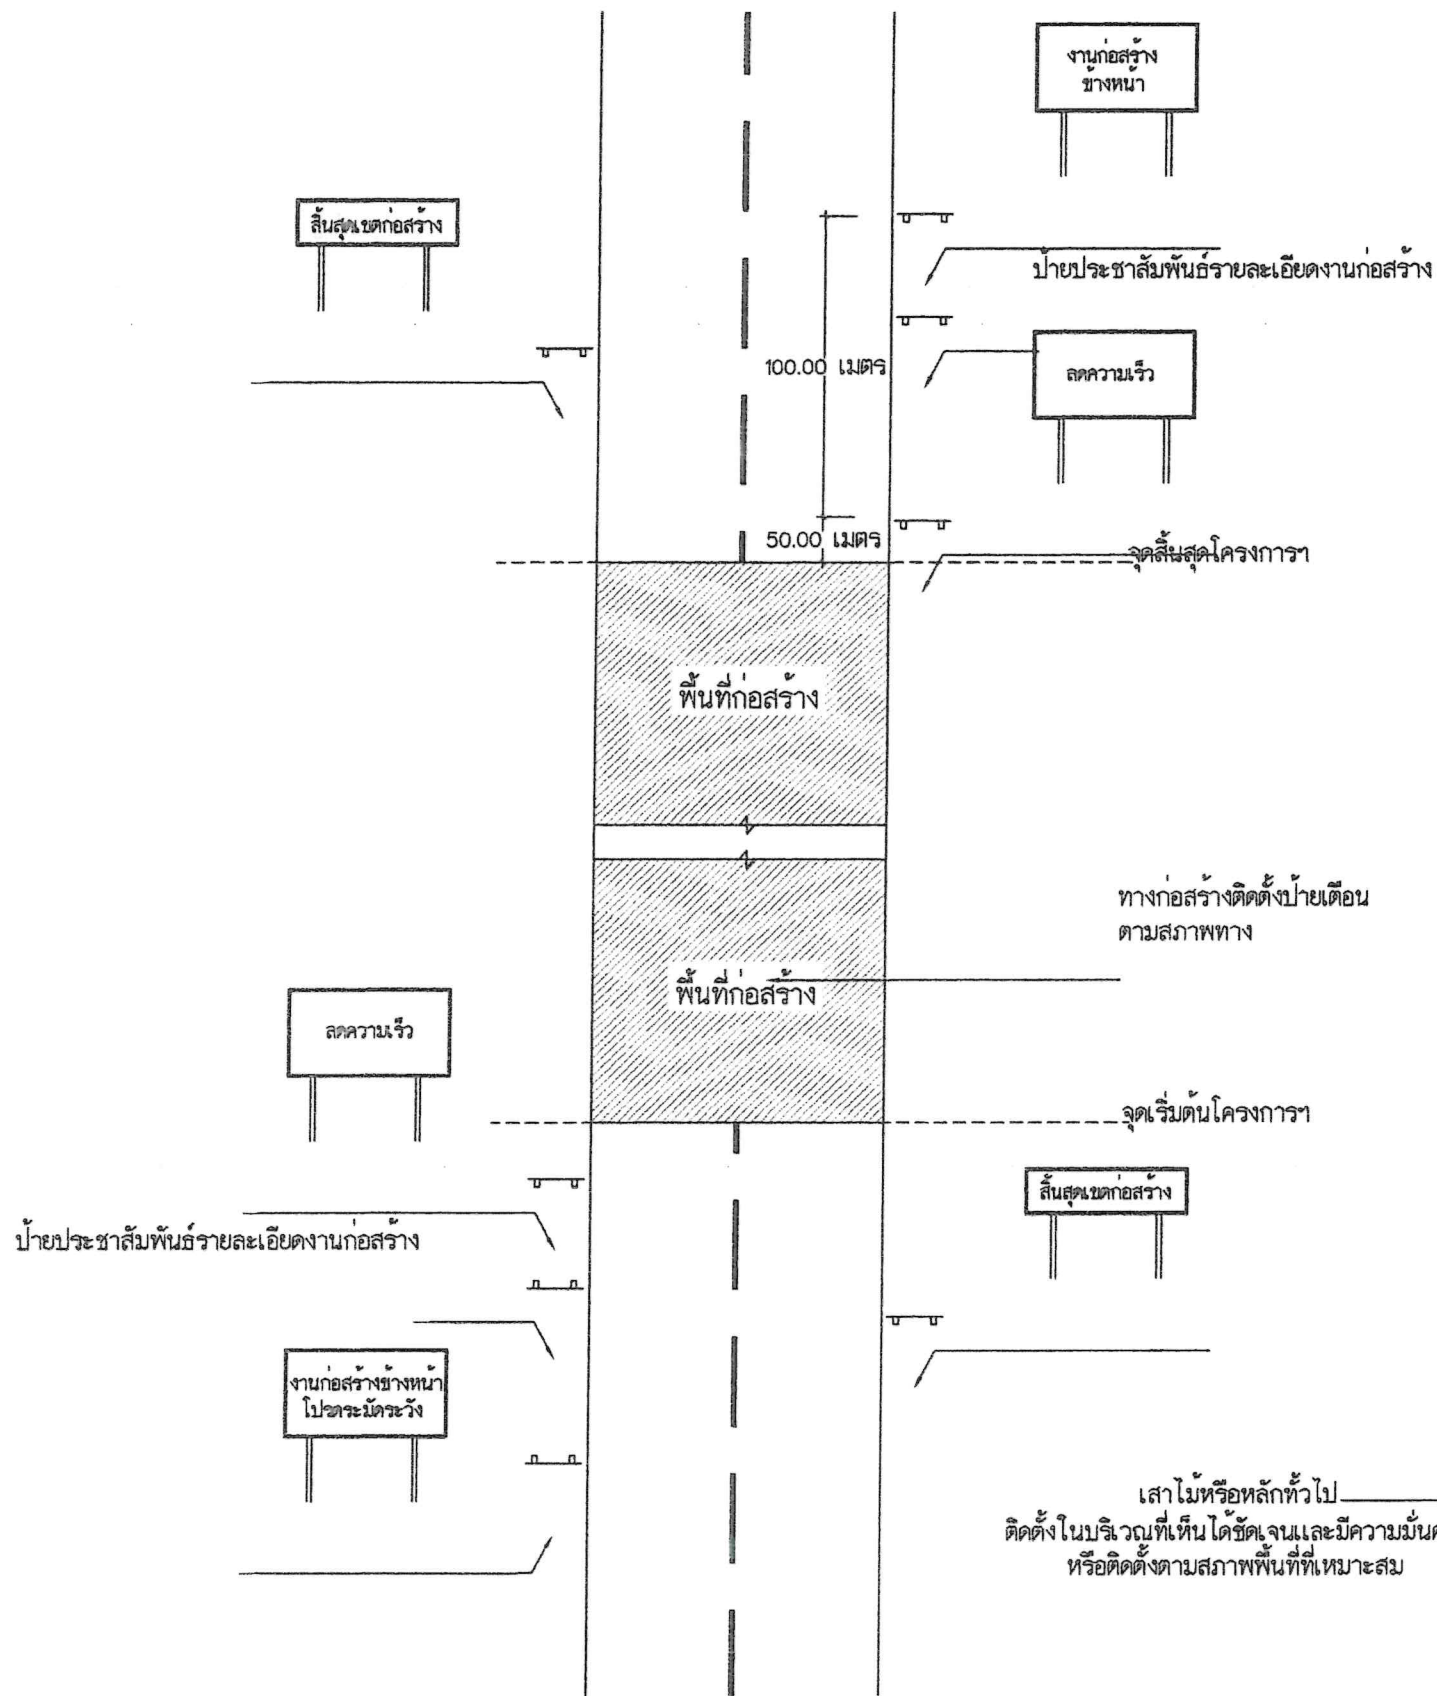

งานก่อสร้างข้างหน้า
โปรดระมัดระวัง

ขนาดป้าย 0.90x1.80 เมตร
ตัวอักษร 20 ซม.

ป้ายเตือนงานก่อสร้าง

ลดความเร็ว

ขนาดป้าย 0.90x1.80 เมตร
ตัวอักษร 20 ซม.

ป้ายเตือนลดความเร็ว


สิ้นสุดเขตก่อสร้าง

ขนาดป้าย 0.45x1.80 เมตร
ตัวอักษร 15 ซม.

ป้ายสิ้นสุดเขตก่อสร้าง

หมายเหตุ

1. แผ่นป้ายสีสดใส ตัวอักษรสีดำ เส้นขอบสีดำ กว้าง 3.0 ซม.
2. ระยะเวลาติดตั้งป้ายเปลี่ยนแปลงได้ตามความเหมาะสม
3. ติดตั้ง ณ จุดเริ่มต้นและจุดสิ้นสุดโครงการ

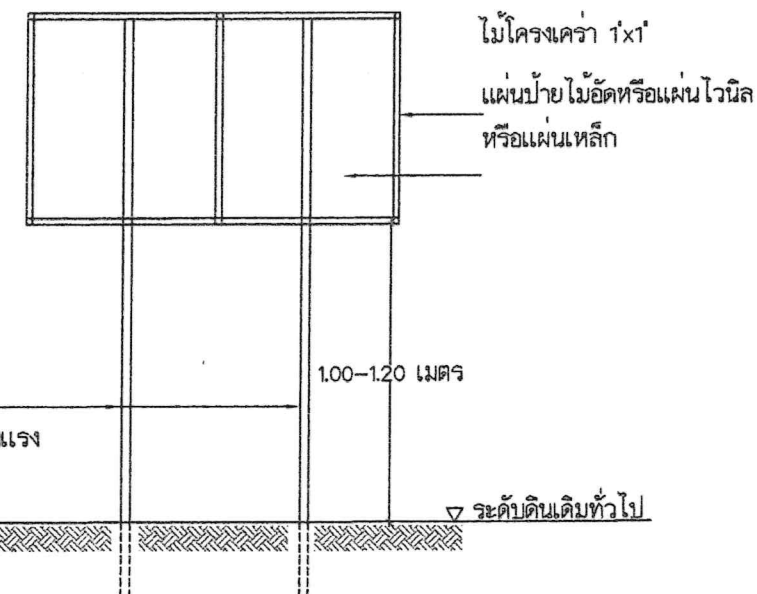

ป้ายจราจรระหว่างก่อสร้างทาง

*หมายเหตุ ผู้รับจ้างจะต้องปฏิบัติตามประกาศกระทรวงมหาดไทย ประกาศกระทรวงแรงงานและสวัสดิการสังคม และพระราชบัญญัติคุ้มครองแรงงาน เกี่ยวกับความปลอดภัยและการป้องกันอันตรายในกิจการก่อสร้างรวมทั้งป้องกันอันตรายแก่บุคคลภายในและภายนอก และต้องจัดเก็บวัสดุอุปกรณ์ในบริเวณสถานที่ก่อสร้างให้เป็นระเบียบเรียบร้อย ตลอดจนรักษาความสะอาดของสถานที่ก่อสร้างอย่างสม่ำเสมอ หากเกิดอันตรายต่อชีวิตและทรัพย์สินอันเกิดจากการปฏิบัติงาน อันประมาทเลินเล่อของผู้รับจ้าง ผู้รับจ้างจะต้องรับผิดชอบค่าใช้จ่ายเสียหาย รวมไปถึงความรับผิดทางกฎหมายที่เกี่ยวข้องทั้งหมดแต่เพียงผู้เดียว

(แบบปรับปรุง เดือนมีนาคม 2566)



องค์การบริหารส่วนจังหวัดพิษณุโลก
กองช่าง
ฝ่ายสำรวจและออกแบบ

แบบแสดง

ป้ายจราจร
ระหว่างการก่อสร้างทาง

เขียนแบบ

(นายสุภาภูมิ เลี้ยงชัยศิริ)
ผู้ช่วยนายช่างเขียนแบบ

สถาปนิก

(นายพิรพงษ์ คัมภักดี)
สถาปนิกปฏิบัติการ

วิศวกร

(นางสาวพิมพ์โกลี คมขำ)
วิศวกรโยธาปฏิบัติการ

วิศวกร

(นายวุฒิชัย อภิบาลรัตน์)
วิศวกรโยธาชำนาญพิเศษ

วิศวกร

(นายศุภวัฒน์ แสนภูม)
วิศวกรโยธาชำนาญพิเศษ

ตรวจ

(นายอภิสิทธิ์ จงกลำหาญ)
หัวหน้าฝ่ายสำรวจและออกแบบ

ตรวจ

(นายปิโรส บุญญฤทธิ์)
ผู้อำนวยการกองช่าง

เห็นชอบ

(นายภัทร ใจอม)
รองปลัดองค์การบริหารส่วนจังหวัดพิษณุโลก

เห็นชอบ

(นางสาวไพโรจน์ โกธรรณ)
ปลัดองค์การบริหารส่วนจังหวัดพิษณุโลก

เห็นชอบ



นายกองค์การบริหารส่วนจังหวัดพิษณุโลก


แบบร่าง

วันที่ 25/4/66

ประเภทป้ายบังคับ (บ)



ประเภทป้ายเตือน (ต)

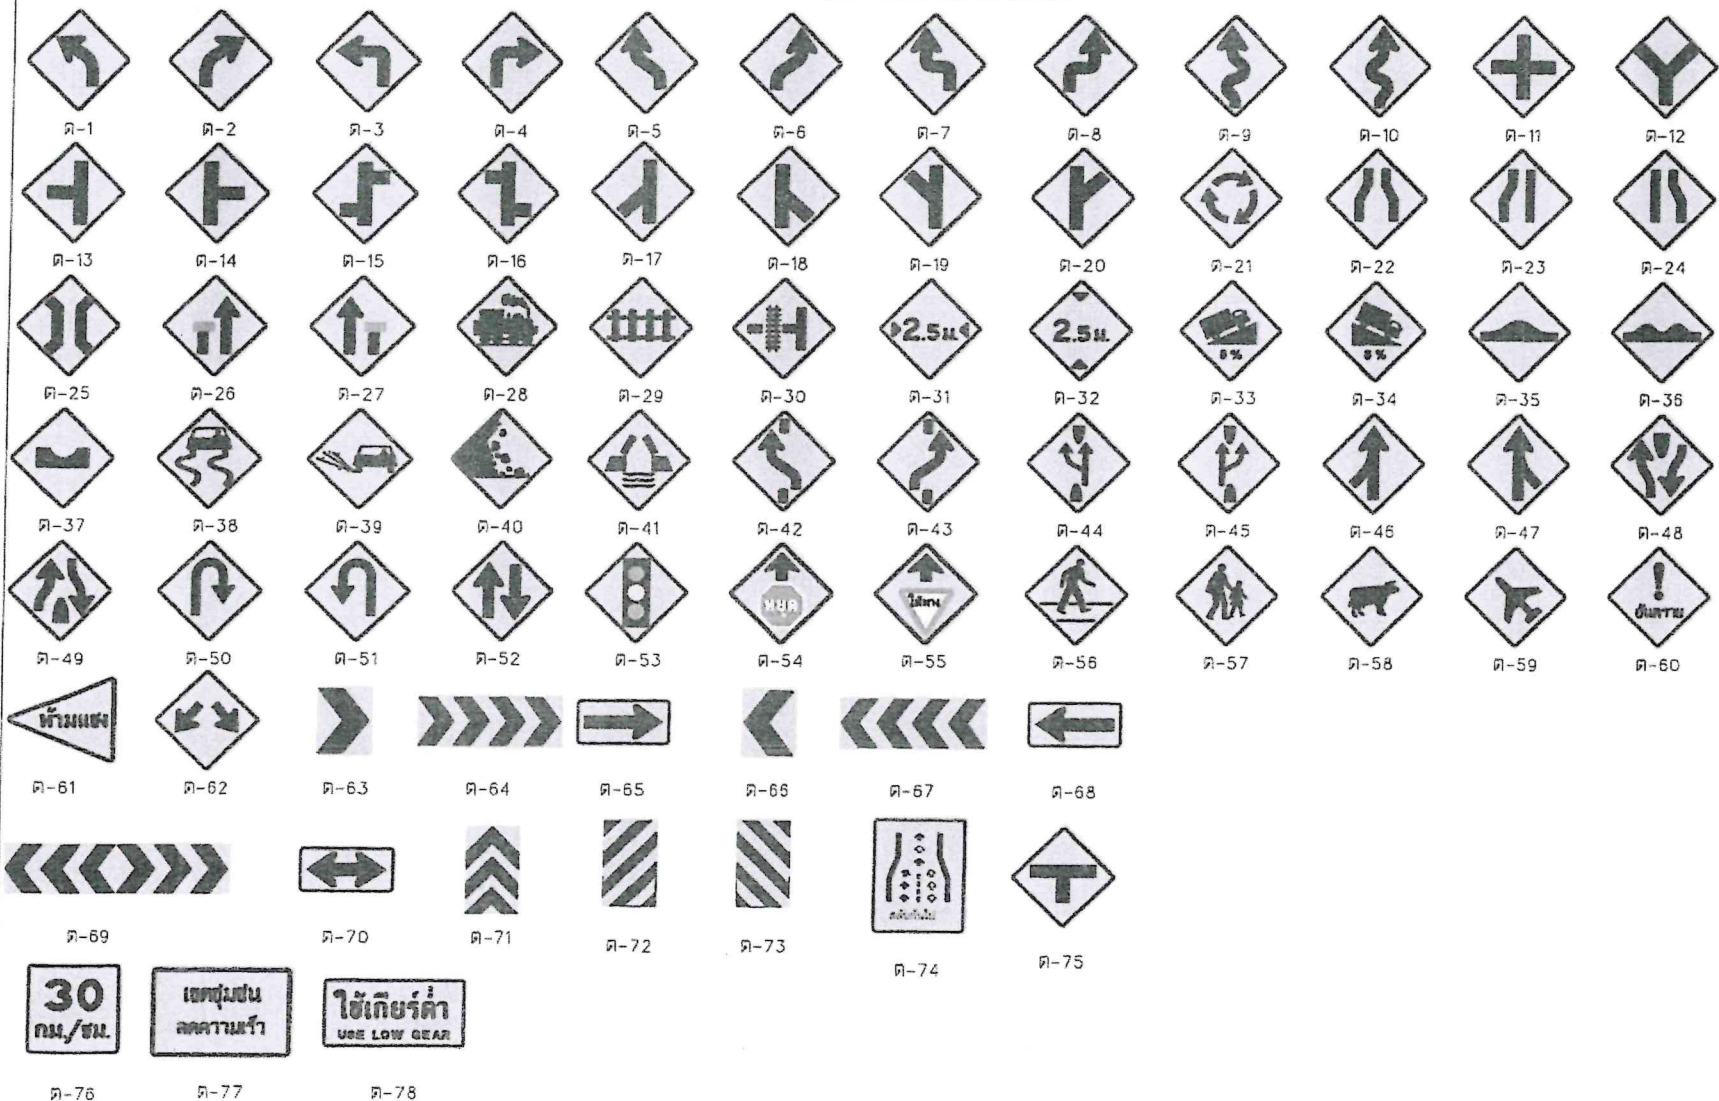

ประเภทป้ายบังคับ (บ)


ลำดับที่	ชื่อเครื่องหมาย	รหัส
1	หยุด	บ-1
2	ให้ทาง	บ-2
3	ให้รถสวนทางมาก่อน	บ-3
4	ห้ามแซง	บ-4
5	ห้ามเข้า	บ-5
6	ห้ามรถบรรทุกไปทางขวา	บ-6
7	ห้ามรถบรรทุกไปทางซ้าย	บ-7
8	ห้ามรถจักรยานยนต์ไปทางขวา	บ-8
9	ห้ามรถจักรยานยนต์ไปทางซ้าย	บ-9
10	ห้ามรถจักรยานยนต์ไปทางตรง	บ-10
53	ห้ามรถจักรยานยนต์ไปทางซ้าย	บ-53
54	ห้ามรถจักรยานยนต์ไปทางขวา	บ-54
55	ห้ามรถจักรยานยนต์ไปทางตรง	บ-55

ประเภทป้ายเตือน (ต.)

ลำดับที่	ชื่อเครื่องหมาย	รหัส
1-10	ทางโค้งซ้าย	ต-1 ถึง ต-10
11-20	ทางแยกต่างระดับ	ต-11 ถึง ต-20

รายการประกอบแบบ

- แผ่นป้ายสะท้อนแสงสำหรับป้ายบังคับและป้ายเตือน ใช้ตาม มอก.606 สัมผัสสีการสะท้อนแสงแบบที่ 1 ยกเว้น ป้าย บ-1, ต-28 ถึง ต-30 และ ต-61 ถึง ต-73 ให้ใช้สัมผัสการสะท้อนแสงแบบที่ 9
- ขนาดป้ายจราจรสำหรับถนนชนบทโดยทั่วไปให้ใช้ขนาดที่ 2 นอกจากกรณีเป็นป้ายจราจรแบบก่อสร้าง
- ป้าย ต-77 และ ต-78 ขนาดป้ายและข้อความปรับเปลี่ยนได้ตามความเหมาะสม

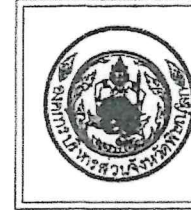

องค์การบริหารส่วนจังหวัดพิษณุโลก
กองช่าง

แบบแสดง

แบบมาตรฐาน ป้ายจราจร
ประเภทป้ายจราจรบังคับ ป้ายเตือน
และ ป้ายแนะนำ

เขียนแบบ
(นายวิชาญศักดิ์ ปานมณี)
ผู้ช่วยนายช่างเขียนแบบ

สถาปนิก
(นายพิรพงษ์ ดับปากพิง)
สถาปนิกปฏิบัติการ













มาตรฐานเครื่องหมายควบคุมการจราจร

การติดตั้งป้ายบังคับและป้ายเตือน

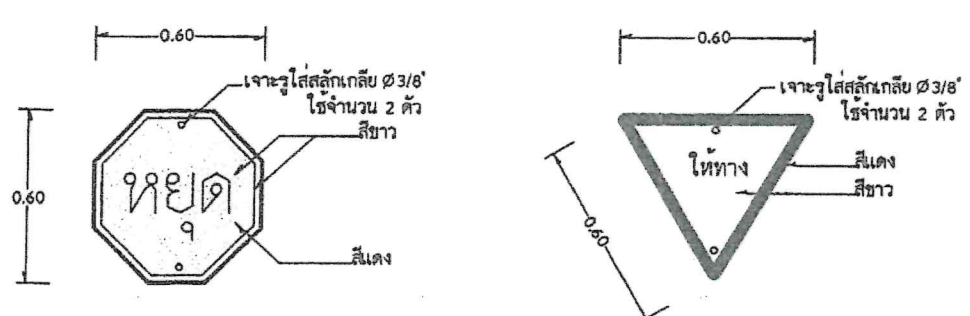


ป้ายแปดเหลี่ยมด้านเท่า


ป้ายสามเหลี่ยมด้านเท่า

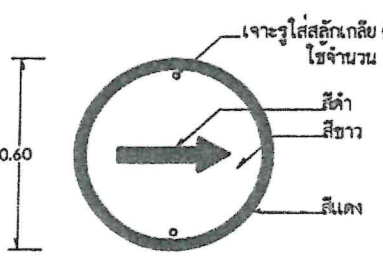


ป้ายวงกลม

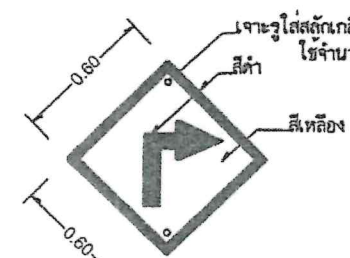

ป้ายสี่เหลี่ยมจัตุรัสผืนตั้งขึ้น

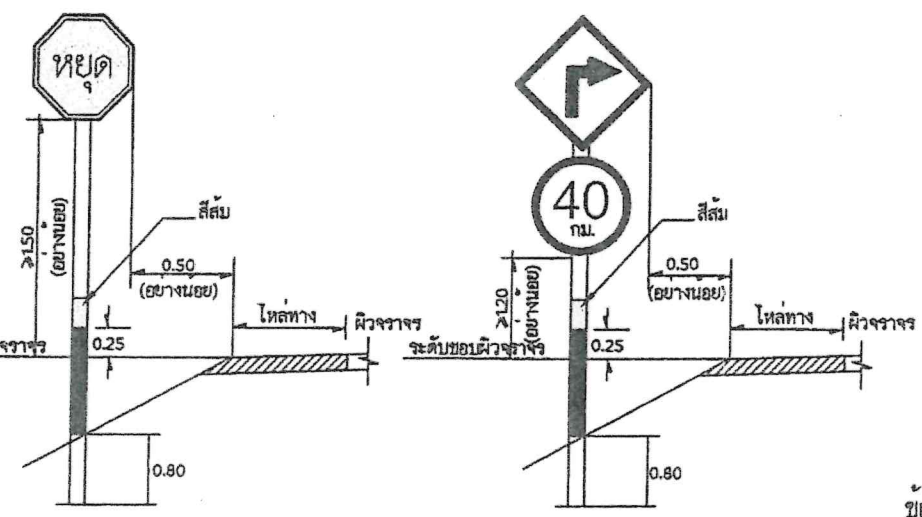

ชนิดและขนาดเสาป้ายจราจร

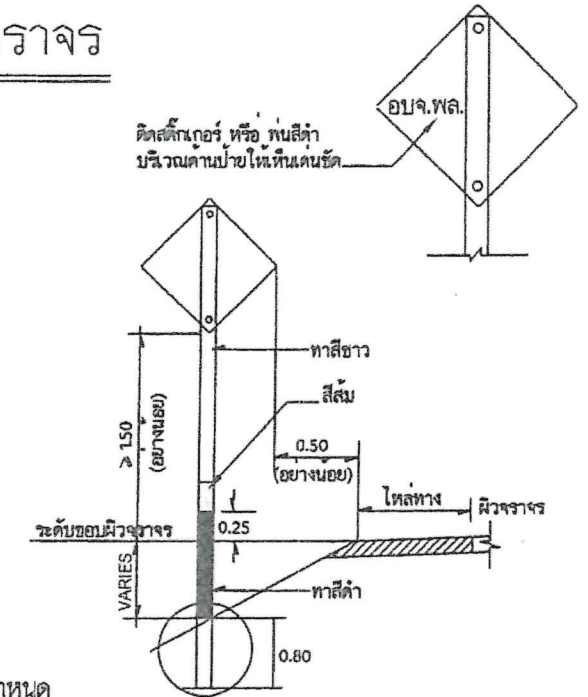


ข้อกำหนด

ลักษณะป้าย


- โดยทั่วไป ป้ายบังคับมีรูปร่างแผ่นกลมโดยมีเครื่องหมายสัญลักษณ์ ตัวเลข ตัวอักษรเป็นสีดำอยู่บนพื้นป้ายสีขาว เส้นขอบป้ายและขีดกลางเป็นสีแดง นอกจาก:
 - 1.1 ป้ายหยุด (STOP SIGN) เป็นรูปแปดเหลี่ยมด้านเท่า ตัวอักษรสีขาวบนพื้นป้ายสีแดงขอบป้ายสีขาว
 - 1.1.1 ป้ายให้ทาง (GIVEWAY SIGN) เป็นรูปสามเหลี่ยมด้านเท่า มุมชี้ลง ตัวอักษรสีดำ ขอบป้ายสีแดง
 - 1.1.2 ป้ายห้ามจอดรถและป้ายห้ามหยุดรถ เป็นรูปแผ่นกลม พื้นป้ายสีขาว เส้นขอบป้ายและขีดกลางสีแดง
 - 1.1.3 ป้ายห้ามรถบรรทุกและป้ายห้ามรถบรรทุก เป็นรูปแผ่นกลม พื้นป้ายสีขาว เส้นขอบป้ายและขีดกลางสีแดง
 - 1.1.4 ป้ายสุดเขตบังคับ เป็นรูปแผ่นกลม พื้นป้ายสีขาว ไม่มีเส้นขอบป้าย แต่มีขีดสีดำจำนวน 7 ขีด ทำมุม 45 กับแนวระดับ จากทางขวาของป้ายมาทางซ้ายของป้าย
- 1.2 ป้ายเตือน โดยทั่วไปเป็นรูปสี่เหลี่ยมจัตุรัสตั้งมุมขึ้น โดยมีเครื่องหมาย สัญลักษณ์ ตัวเลข ตัวอักษรสีดำ พื้นป้ายสีเหลือง

2. ส่วนประกอบแผ่นป้ายประกอบด้วย


- 2.1 แผ่นเหล็กอาบสังกะสีความหนาไม่น้อยกว่า 1.20 มม.
 - 2.2 สีพื้นป้ายสีดักเกอร์สะท้อนแสง
- เครื่องหมาย สัญลักษณ์ ตัวเลข ตัวอักษร และเส้นขอบป้าย ใช้สติกเกอร์ ชนิด สะท้อนแสง หรือทึบแสง สำหรับด้านหลังแผ่นป้ายพื้นสีรองพื้น กันสนิมสีเทา

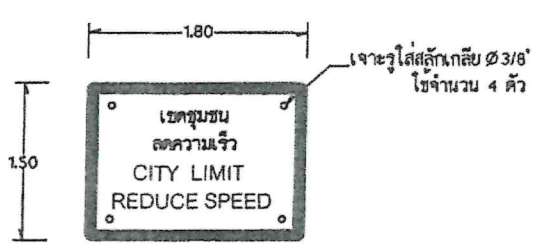


ป้ายสี่เหลี่ยมผืนผ้า

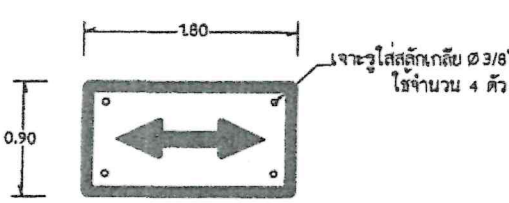


ป้ายสี่เหลี่ยมผืนผ้า

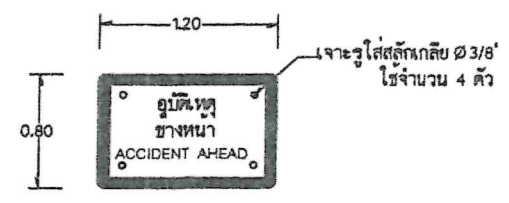


ป้ายสี่เหลี่ยมผืนผ้า

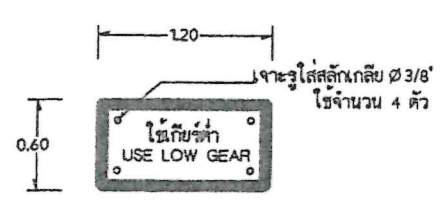


ป้ายสี่เหลี่ยมผืนผ้า

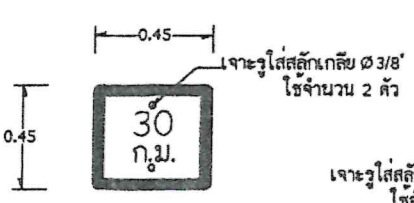


ป้ายสี่เหลี่ยมจัตุรัส

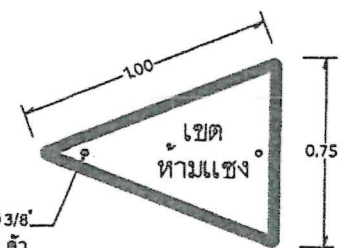

ป้ายสี่เหลี่ยมหน้าจั่ว

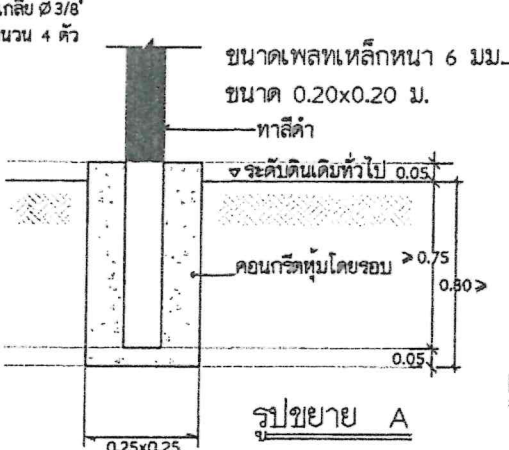


หมายเหตุ ขนาดของเสาเหล็ก 95x95 มม. เกณฑ์ ความคลาดเคลื่อนยอมให้ ± 1.5 มม.

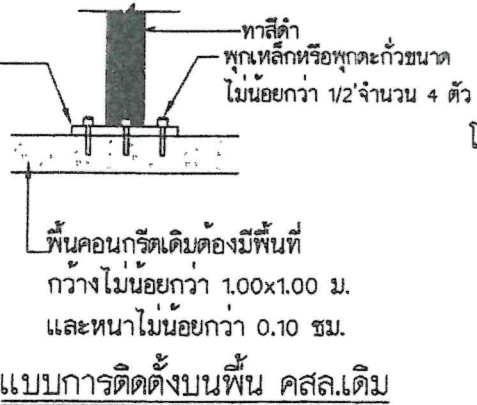

แบบการติดตั้งบนพื้น คสล.เดิม

- *หมายเหตุ 1. เส้นขอบป้าย สัญลักษณ์ และ อักษรข้อความบนป้ายใช้สติกเกอร์ ชนิด สะท้อนแสง หรือทึบแสง (ตามชนิดของป้าย)
2. พื้นป้ายใช้สติกเกอร์ ชนิดสะท้อนแสง
3. เสาป้าย ทาสีกันสนิมรองพื้น แล้วจึง พ่นหรือทาสีน้ำมันสีขาว ทับหน้า 2 ชั้น บริเวณโคน เสาทาสีน้ำมันสีดำและติดสติกเกอร์สีส้มสะท้อนแสงตามแบบ

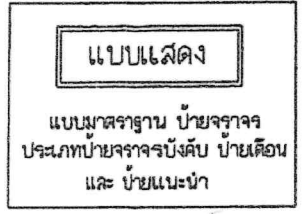

เขียนแบบ	(นายสุรชาติ เลียงชัยศิริ) ผู้อำนวยการเขียนแบบ
สถาปนิก	(นายพรพงษ์ ดัมภ์กิจ) สถาปนิกปฏิบัติงาน
วิศวกร	(นายสุรชาติ เลียงชัยศิริ) วิศวกรโยธาชำนาญการ
วิศวกร	(นายวิวัฒน์ อมโนธรรม) วิศวกรโยธาชำนาญการ
ตรวจ	(นายอภิสิทธิ์ จงกลาญ) หัวหน้าฝ่ายตรวจและออกแบบ
ตรวจ	(นายวิไล ปุณณฤทธิ์) ผู้อำนวยการกองช่าง
เห็นชอบ	(นายภัทร ใจเอน) รองปลัดองค์การบริหารส่วนจังหวัดพิษณุโลก
เห็นชอบ	(นางสาววิภา โขธรรม) ปลัดองค์การบริหารส่วนจังหวัดพิษณุโลก
เห็นชอบ	(นายวิชาญ ใจเอน) รองนายกองค์การบริหารส่วนจังหวัดพิษณุโลก
อนุมัติ	(นายสมชาย วิวัฒน์ธรรม) นายกองค์การบริหารส่วนจังหวัดพิษณุโลก
แบบแสดง	มาตรฐาน
เลขที่แบบ	วัน เดือน ปี

ข้อกำหนดการตีเส้นจราจรด้วยสีจราจร (Traffic paint) และวัสดุเทอร์โมพลาสติก (Thermoplastic) ให้ดำเนินการดังต่อไปนี้

1. วิธีดำเนินการจัดทำ

- 1.1 การเตรียมผิวทาง : ผิวทางจราจร ที่ทำการตีเส้น หรือเครื่องหมายจราจรต้องสะอาดและแห้ง ต้องไม่ทำบนผิวทางที่สกปรก มีฝุ่นจับ หรือสิ่งแปลกปลอมอื่นใด และไม่ลบทับไปบนวัสดุจราจรเดิมที่ชำรุด การลงวัสดุรองพื้นต้องใช้วิธีพ่นเพื่อให้วัสดุติดแน่นกับผิวจราจรสม่ำเสมอ โดยไม่ก่อให้เกิดการเยิ้มตัวและเปลี่ยนสีเดิม สารวัสดุรองพื้นดังกล่าวต้องสอดคล้องกับผิวจราจรที่จะทำงาน รวมทั้งปริมาณจะต้องเหมาะสม ทั้งนี้ต้องได้รับความเห็นชอบจากผู้ว่าจ้างก่อน ในกรณีที่เครื่องหมายจราจรเดิมไม่อยู่ในแนวหรือรูปแบบที่ถูกต้องกับเครื่องหมายจราจรที่จะทำขึ้นใหม่ ผู้รับจ้างมีหน้าที่รับผิดชอบในการลบเครื่องหมายจราจรเดิมออกโดยใช้เครื่องจักรกล
- 1.2 ในกรณีที่ตีเส้นจราจรหรือเครื่องหมายจราจร บนผิวทางที่ก่อสร้างใหม่ให้ดำเนินการภายหลังจากการก่อสร้างผิวทางแล้วเสร็จไม่น้อยกว่า 1 สัปดาห์
- 1.3 การเตรียมผิววัสดุเทอร์โมพลาสติก : เพื่อป้องกันมิให้ผิวยุบ หรือเกิดการแตกเปราะของเทอร์โมพลาสติกเนื่องจาก ให้ความร้อนสูงเกินกว่าผู้ผลิตกำหนดไว้ ต้องใช้วัสดุเทอร์โมพลาสติก ให้เพียงพอกับความร้อนในการเตาต้มที่มีการควบคุมอุณหภูมิและจะต้องไม่ให้ความร้อนสูงกว่าที่ผู้ผลิตกำหนดไว้ ไม่ว่าขนาดใดเมื่อวัสดุเหลวแล้ว ต้องรีบใช้ทันทีห้ามมิให้นำวัสดุเทอร์โมพลาสติกที่หลอมเหลวอยู่นานเกิน 6 ชั่วโมงมาใช้งาน
- 1.4 การเตรียมเครื่องมือ : ต้องใช้เครื่องมือ เครื่องจักรกล และอุปกรณ์ต่างๆ ตามลักษณะของวัสดุที่ใช้ งาน ปริมาณของวัสดุจะต้องอยู่ในกรอบขอบข่ายที่ผู้ผลิตกำหนดไว้หากมีการทำมากกว่าหนึ่งชิ้นขึ้นไป ต้องรอให้ชิ้นแรกแห้งเสียก่อน

2 ข้อกำหนดคุณสมบัติ

- 2.1 สีจราจร (Traffic Paint) หมายถึง สีจราจรที่ใช้ในการจัดทำเครื่องหมายจราจรโดยวิธีพ่น เป็นผลิตภัณฑ์ที่ทำในประเทศไทย ซึ่งแสดงเครื่องหมายมาตรฐานผลิตภัณฑ์อุตสาหกรรม มอก. 415 จราจร ชนิดที่ 2
- 2.2 วัสดุเทอร์โมพลาสติก (Thermoplastic) หมายถึง วัสดุเทอร์โมพลาสติกที่ใช้ในการจัดทำเครื่องหมายจราจรโดยวิธีพ่น รีด หรือปาดลาก เป็นผลิตภัณฑ์ที่ทำในประเทศไทย ซึ่งแสดงเครื่องหมายมาตรฐานผลิตภัณฑ์อุตสาหกรรม มอก. 542 วัสดุเทอร์โมพลาสติก ระดับ 1 ซึ่งมีคุณสมบัติและอัตราส่วนของลูกแก้วในส่วนผสมไม่น้อยกว่า 20% โดยน้ำหนักรวมทั้งใช้ใยบนเส้นเทอร์โมพลาสติก สะท้อนแสงในอัตราส่วน 400 - 500 กรัมต่อตารางเมตร
- 2.3 ลูกแก้ว (Glass Beads) ที่ใช้กับวัสดุทำเครื่องหมายจราจรบนผิวทางเพื่อให้เกิดการสะท้อนแสงเป็นผลิตภัณฑ์ที่ทำในประเทศไทยซึ่งแสดงเครื่องหมายมาตรฐานผลิตภัณฑ์อุตสาหกรรม มอก. 543 ไวท์ที่พิพิกภัณฑ์
- 2.4 วัสดุรองพื้น (Tack Coat หรือ Primer) เป็นน้ำยาเคมี ใช้บนบนผิวทางก่อนทำเครื่องหมายจราจรเพื่อช่วยในการยึดเกาะระหว่างวัสดุทำเครื่องหมายจราจรกับผิวทาง มีคุณสมบัติตามที่ผู้ผลิตวัสดุเทอร์โมพลาสติกกำหนด

3 การตรวจ วัดคุณลักษณะเครื่องหมายจราจร

- 3.1 ความหนา ในระหว่างการปฏิบัติงานให้มีการตรวจวัดความหนาของเครื่องหมายจราจรในปริมาณงานไม่เกิน 100 ตารางเมตรอย่างน้อย 3 ค่า ต่อ 1 ครั้งโดยใช้แผ่นโลหะผิวเรียบวางรับในแนวที่ เครื่องตีเส้นจะผ่านเมื่อพ่นรีดหรือปาดลากวัสดุไปบนผิวโลหะนั้นแล้ว ให้นำมาวัดความหนาของเครื่องหมายจราจรดังนี้
 - (1) สีจราจร (Traffic Paint) ความหนาของเส้นจราจรและเครื่องหมายจราจรเมื่อแห้งต้องมีความหนาไม่น้อยกว่า 0.2 มิลลิเมตร
 - (2) วัสดุเทอร์โมพลาสติก (Thermoplastic) ความหนาของเส้นจราจรและเครื่องหมายจราจรเมื่อแห้งต้องมีความหนาไม่น้อยกว่า 3.0 มิลลิเมตร หรือไม่น้อยกว่าที่กำหนดไว้ในแบบ
- 3.2 ค่าแฟกเตอร์การสะท้อนแสง (Reflectance หรือ Luminance Factor) ในระหว่างการปฏิบัติงานให้มีการตรวจวัดค่าสะท้อนแสงของเครื่องหมายจราจรในปริมาณงาน ไม่น้อยกว่า 10 ตำแหน่งแต่ละตำแหน่งอย่างน้อย 3 ค่า และในทุกช่วงเวลา 1 ชั่วโมง ให้ตรวจสอบมาตรฐานเครื่องมือ (Standardization) และปรับค่าให้ถูกต้อง

ตารางที่ 1 แสดงเกณฑ์กำหนดคุณลักษณะเครื่องหมายจราจร

รายการที่กำหนด	สีจราจร	วัสดุเทอร์โมพลาสติก
1 วัสดุ 1.1 ข้อกำหนด 1.2 การใช้งาน	มอก. จด 45 - 2541 ชนิดที่ 2 พ่น	มอก. 542 - 2530 ระดับ 1 พ่นรีดหรือปาดลาก
2 การตรวจสอบคุณลักษณะขณะทำงาน 2.1 ความหนาเมื่อแห้ง มิลลิเมตร พ่น รีดหรือ ปาดลาก 2.2 อัตราการใช้ลูกแก้วโรยจากเครื่อง	≥ 0.2 - ≥ 400	≥ 3.0 ≥ 3.0 ≥ 400
3 ตรวจสอบคุณลักษณะเมื่อป่นเสร็จทันที(ตรวจรับงาน) 3.1 ความหนาเมื่อแห้ง, มิลลิเมตร 3.2 การมองเห็นในเวลากลางคืน 3.2.1 การสะท้อนแสง (Retroreflectivity) , mcd.lx. ⁻¹ . m ⁻² สีขาว สีเหลือง	≥ 0.2 ≥ 300 ≥ 200	≥ 3.0 ≥ 300 ≥ 200
4 การตรวจสอบคุณลักษณะการใช้งานระยะยาวประกัน 4.1 การมองเห็นในเวลากลางคืน 4.1.1 การสะท้อนแสง (Retroreflectivity) , mcd.lx. ⁻¹ . m ⁻² สีขาว สีเหลือง	6 เดือน 1 ครั้ง 12 เดือน 1 ครั้ง ≥ 150 ≥ 100	12 เดือน 1 ครั้ง 24 เดือน 1 ครั้ง ≥ 150 ≥ 100
5 ระยะยาวประกัน	12 เดือน	24 เดือน



องค์การบริหารส่วนจังหวัดพิษณุโลก

กองช่าง

ฝ่ายสำรวจและออกแบบ

แบบแสดง

เครื่องหมายจราจรบนผิวทาง
(ข้อกำหนดการก่อสร้าง)

เขียนแบบ
(นายธีระศักดิ์ ปานมณี)
ผู้ช่วยนายช่างเขียนแบบ

วิศวกร
(นายศราวุธ แสงเกตุ)
วิศวกรโยธาชำนาญการ

ตรวจ
(นายณัฐวุฒิ ศรีมงคล)
หัวหน้าฝ่ายสำรวจและออกแบบ

ตรวจ
(นายปัญญา พินิจอุปพันธ์)
ผู้อำนวยการกองช่าง

เห็นชอบ
(นางเวียงมาศ อีระแนว)
รองปลัดองค์การบริหารส่วนจังหวัดพิษณุโลก

เห็นชอบ
(นางสิริพร โกธธรรม)
ปลัดองค์การบริหารส่วนจังหวัดพิษณุโลก

เห็นชอบ
(นายธวัชชัย พิงษ์สมบัติ)
รองนายกองค์การบริหารส่วนจังหวัดพิษณุโลก


อนุมัติ
(บัญมนต์ชัย วิวัฒน์ธนาถ)
นายกองค์การบริหารส่วนจังหวัดพิษณุโลก

แบบแสดง มาตราส่วน

เลขที่แบบ วัน เดือน ปี


องค์การบริหารส่วนจังหวัดพิษณุโลก
www.ppao.go.th

28

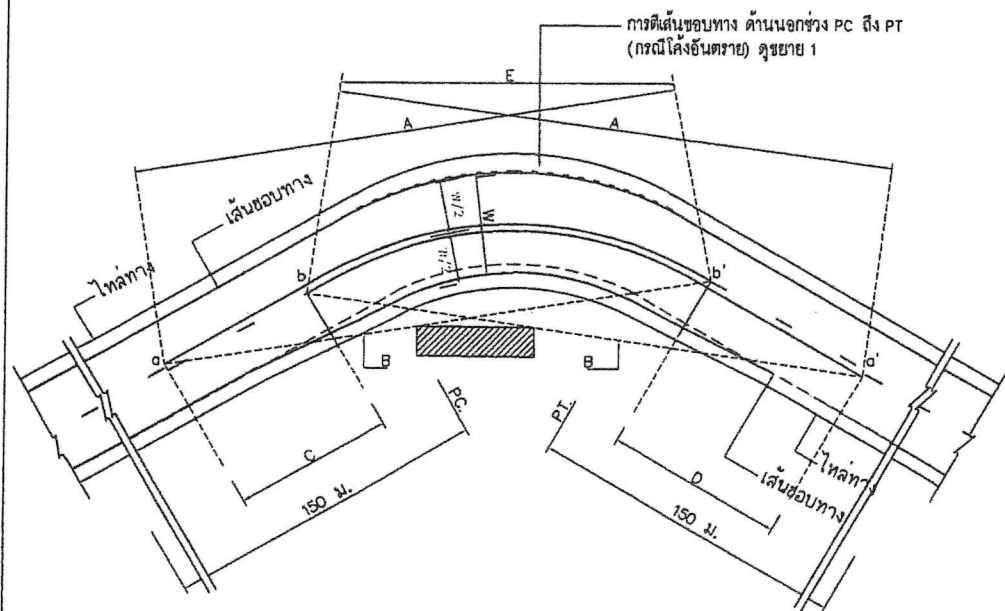

- A = ระยะมองเห็นต่ำสุดสำหรับการแข่ง (ดูจากตาราง)
 B = แนวสายตา
 C = บริเวณห้ามแซง a ถึง b
 D = บริเวณห้ามแซง a' ถึง b'
 a, a' = จุดเริ่มต้นตรงบริเวณห้ามแซง
 b, b' = จุดปลายบริเวณห้ามแซง
 E = เส้นทึบอาจเหลื่อมกันได้

การตีเส้นจราจรบริเวณโค้งราบ
 ไม่แสดงมาตราส่วน

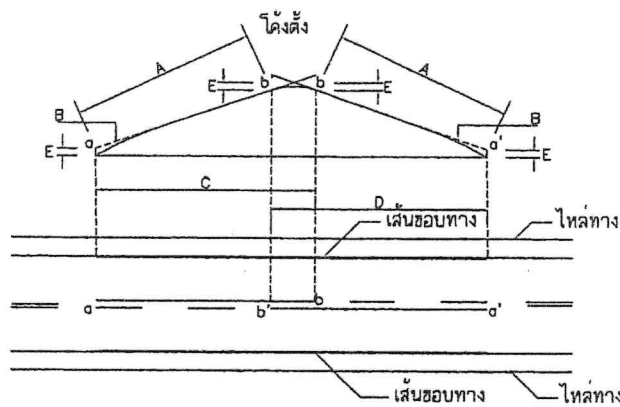

- A = ระยะมองเห็นต่ำสุดสำหรับการแข่ง (ดูจากตาราง)
 B = แนวสายตา
 C = บริเวณห้ามแซง a ถึง b
 D = บริเวณห้ามแซง a' ถึง b'
 E = 1.15 ม.
 a, a' = จุดเริ่มต้นตรงบริเวณห้ามแซง
 b, b' = จุดปลายบริเวณห้ามแซง

การตีเส้นจราจรบริเวณโค้งตั้ง
 ไม่แสดงมาตราส่วน

รายการประกอบแบบ

- มิติต่างๆ มีหน่วยเป็นเมตรนอกจากระบุเป็นอย่างอื่น
- เส้นแบ่งทิศทางจราจร ใช้เส้นสีเหลือง ขนาดกว้าง 10 ซม. ตีเส้นที่กึ่งกลางผิวจราจรตลอดแนว
 - เส้นประเป็นเส้นสีเหลืองแบ่งทิศทางของการจราจรบนสายทาง 2 ช่องจราจร

ในบริเวณที่ยอมให้รถแซงขึ้นหน้ากันได้สองทิศทาง

ขนาด ความยาว และการเว้นช่องของเส้นประกำหนดไว้ดังนี้

 - ทางหลวงนอกเขตชุมชน เส้นยาว 3 ม. เว้นช่อง 9 ม.
 - ทางหลวงในเขตชุมชน เส้นยาว 1 ม. เว้นช่อง 3 ม.
 - เส้นทึบเดี่ยว เป็นเส้นสีเหลือง ใช้เป็นเส้นแบ่งทิศทางจราจรในบริเวณที่ห้ามแซงสายทาง 2 ช่องจราจรหรือบริเวณก่อนถึงทางแยก

ห้ามรถเปลี่ยนช่องจราจรความยาวเส้นทึบต้องไม่น้อยกว่า 24 ม.
 - เส้นประคู่กับเส้นทึบ เป็นเส้นสีเหลืองทึบ คู่ขนานไปกับเส้นประสีเหลืองโดยเส้นทั้งสองทางกันเท่ากับความกว้างของเส้นประ ให้ใช้เส้นทึบคู่กับเส้นประเป็นเส้นทิศทางจราจร

ในบริเวณที่ห้ามรถที่มาจากทิศทางหนึ่งแซง แต่ยอมให้รถที่มาจากด้านตรงข้ามแซงได้



ด้านที่ห้ามแซงใช้เส้นทึบ ส่วนด้านที่ยอมให้แซงใช้เส้นประ
 - การตีเส้นห้ามแซง บริเวณทางโค้งราบและทางโค้งตั้งให้อยู่ในดุลยพินิจของผู้ควบคุมงานก่อสร้าง
 - กรณีผิวจราจรกว้าง 5 ม. หรือน้อยกว่าไม่มีไหล่ทาง ไม่ต้องตีเส้นแบ่งทิศทางจราจรให้เฉพาะบริเวณที่เป็นชุมชนที่อยู่อาศัย, บริเวณห้ามแซง, ระยะ 30 เมตร ก่อนถึงบริเวณดังกล่าวและภายในโค้งที่มีรัศมีต่ำกว่า 300 เมตร, ระยะ 30 เมตร ก่อนถึงป้ายหยุดและบริเวณที่มีอุบัติเหตุบ่อยครั้ง
- เส้นขอบทาง ให้ใช้เส้นทึบสีขาว ขนาดกว้าง 10 ซม. ทั้ง 2 ข้าง ตลอดแนว
- สีทาสีผิวจราจรที่มีผิวเรียบทั้งหมด (เคปซิล, แอสฟัลต์คอนกรีต, คอนกรีตเสริมเหล็ก) ให้ใช้สีเทอร์โมพลาสติก ตาม มอก. 542 หน้าไม่น้อยกว่า 3 มม.

หมายเหตุ
 คัดลอก อ้างอิง จากแบบมาตรฐานงานทาง
 สำหรับ อบท. โดยกรมทางหลวงชนบท


ขนาดและระยะเครื่องหมายจราจรบนผิวทาง

ก) เส้นแบ่งทิศทางจราจร



1. เส้นประเดี่ยว

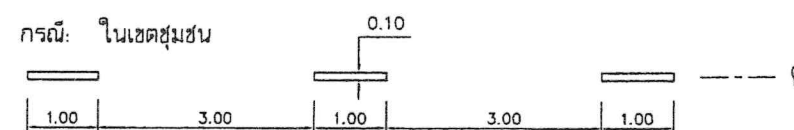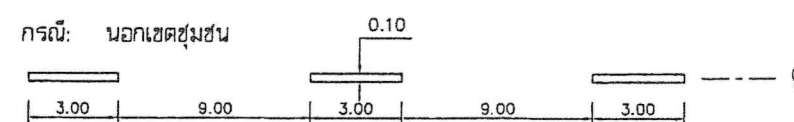


2. เส้นทึบ

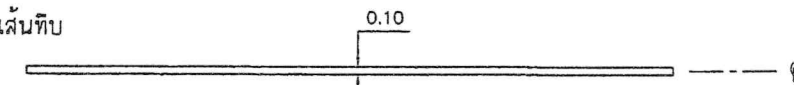

3. เส้นคู่

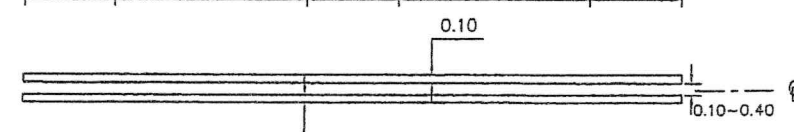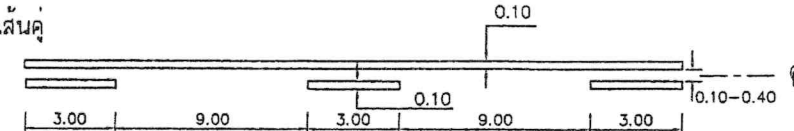

ข) เส้นขอบทาง

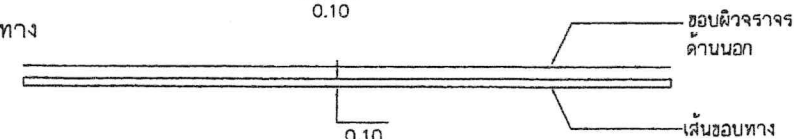

ตารางที่ 1 ระยะทางมองเห็นต่ำสุด สำหรับการแข่งที่ความเร็วต่างๆ

ความเร็วสำคัญ (กม./ชม.)	ระยะมองเห็นต่ำสุดสำหรับการแข่ง (ม.)
50	150
60	180
70	210
80	240
90	275
100	315

ขนาดความกว้างของเส้นจราจรกว้าง 0.10 เมตร หรือผู้ออกแบบกำหนดไว้ในแบบก่อสร้างเป็นอย่างอื่น



องค์การบริหารส่วนจังหวัดพิษณุโลก

กองช่าง

ฝ่ายสำรวจและออกแบบ

แบบแสดง

เครื่องหมายจราจรบนผิวทาง
 (ตีเส้นจราจร)

เขียนแบบ

(นายจิระศักดิ์ ปานมณี)
 ผู้ช่วยนายช่างเขียนแบบ

วิศวกร

(นายสุรารักษ์ แสงกัญ)
 วิศวกรโยธาชำนาญการ

ตรวจ

(นายณัฐวุฒิ ศรีมงคล)
 หัวหน้าฝ่ายสำรวจและออกแบบ

ตรวจ

(นายบุญชา พิณอุปพันธ์)
 ผู้อำนวยการกองช่าง

เห็นชอบ

(นางเวียงมาศ อีระแนว)
 รองปลัดองค์การบริหารส่วนจังหวัดพิษณุโลก

เห็นชอบ

(นางสาวไพโรจน์ ไกรธรรม)
 ปลัดองค์การบริหารส่วนจังหวัดพิษณุโลก

เห็นชอบ

(นายธวัชชัย พึ่งสมบัติ)
 รองนายกองค์การบริหารส่วนจังหวัดพิษณุโลก

อนุมัติ

(นายสมนต์ชัย วิวัฒน์บุณยพัฒน์)
 นายกองค์การบริหารส่วนจังหวัดพิษณุโลก

แบบแสดง

มาตราส่วน

เลขที่แบบ

วัน เดือน ปี

องค์การบริหารส่วนจังหวัดพิษณุโลก
 www.ppao.go.th

ข้อกำหนดทั่วไปของสัญญาณไฟกระพริบ

รายละเอียดคุณสมบัติ (Technical data)

- มิติต่างๆ มีหน่วยเป็นเมตร นอกจากจะระบุไว้เป็นอย่างอื่น
- เลนส์ของโคมไฟกระพริบ มีขนาด ๑300 มม ทำจากวัสดุโพลีคาร์บอเนตโปร่งแสงหรือวัสดุอะคริลิค โปร่งแสง ทนความร้อนสูง ไม่แตกง่าย และไม่เปื้อนอันตรายเมื่อเกิดอุบัติเหตุ
- หลอดเป็นหลอด LEDs ชนิดที่ใช้สำหรับงานสัญญาณจราจร สีเหลือง จัดวางในตำแหน่งที่เหมาะสมกับการใช้งานและมีรายละเอียดดังนี้
 - สำหรับโคมขนาด ๑300 มม จำนวนหลอด LEDs ไม่น้อยกว่า 230 หลอด และมีความเข้มส่องสว่างโดยรวมของดวงโคมไม่น้อยกว่า 1,000,000 mcd.
- รูปแบบตัวโคมไฟสามารถปรับเปลี่ยนได้ตามมาตรฐานของผู้ผลิต แต่ต้องได้รับความเห็นชอบจาก อบจ.พล และต้องมีกระบังหน้าติดประกอบกับดวงโคมเพื่อใช้บังแสงแดดในเวลากลางวันและสำหรับรวมแสงในเวลากลางคืน
- การกระพริบของหลอด LEDs ต้องกระพริบเป็นจังหวะเดียวกันทุกหลอด และสามารถปรับตั้งจังหวะการกระพริบ ไม่น้อยกว่า 40 ครั้ง/นาทิต แต่ไม่เกิน 80 ครั้ง/นาทิต อายุการใช้งานของหลอดไม่น้อยกว่า 100,000 ชม
- แหล่งพลังงานเป็นแบบแผงเซลล์แสงอาทิตย์ ผลิตจากวัสดุ MONO-CRYSTAL SILICON สามารถผลิตพลังงานได้ ไม่น้อยกว่า 10 วัตต์ รูปแบบแผงเซลล์แสงอาทิตย์และรูปแบบการติดตั้งแผงเซลล์ฯ สามารถปรับเปลี่ยนได้ตามมาตรฐานผู้ผลิต โดยต้องสามารถปรับทิศทางเพื่อรับแสงอาทิตย์ได้รอบด้าน ผู้รับจ้างต้องแสดงเอกสารที่แสดงการซื้อหรือการได้มาซึ่งเซลล์แสงอาทิตย์ ซึ่งออกให้โดยโรงงานหรือผู้ผลิต หรือผู้แทนจำหน่าย ให้ อบจ.พล พิจารณานุมัติ
- อุปกรณ์เก็บพลังงานเป็นแบตเตอรี่แบบ SEALED LEAD ACID หรือมาตรฐานอื่นเทียบเท่า มีค่าความต่างศักย์ไม่น้อยกว่า 12 โวลต์ ความจุ 12 AMPERE-HOUR โดยสามารถสำรองไฟได้ไม่น้อยกว่า 48 ชั่วโมงขณะที่ไม่มีแสงอาทิตย์ส่อง
- เสาเป็นเสาเหล็กกลมชุบสังกะสี (GALVANIZED STEEL PIPE) ขนาดไม่เล็กกว่า ๑100 มม หนาไม่น้อยกว่า 2 มม ตาม มอก.276-2562 ทาสีกันสนิมอย่างน้อย 1 ครั้ง แล้วทาสีดำสลับขาว (ระยะตามแบบ) อีกอย่างน้อย 2 ครั้ง
- ผู้รับจ้างจะต้องประกันคุณภาพของหลอดไฟสัญญาณและอุปกรณ์ที่ใช้ในการติดตั้งอื่น ๆ มีกำหนด 2 ปี นับแต่วันที่ อบจ.พล ตรวจรับการติดตั้งไฟสัญญาณงวดสุดท้ายเสร็จเรียบร้อยเป็นต้นไป ถ้าปรากฏว่าหลอดไฟสัญญาณหรือส่วนที่ติดตั้งอื่น ๆ เสื่อมคุณภาพในระยะประกัน ผู้รับจ้างต้องดำเนินการเปลี่ยนแปลงซ่อมแซมให้เสร็จเรียบร้อยตามสภาพเดิมภายใน 7 วัน นับจากเวลาที่รับแจ้งจาก อบจ.พล ผู้รับจ้างเป็นผู้ออกค่าใช้จ่ายในการนี้แต่เพียงผู้เดียว
- ให้ผู้รับจ้างเสนอขออนุมัติใช้วัสดุ โดย คณะกรรมการตรวจรับพัสดุ พิจารณานุมัติ ก่อนดำเนินการติดตั้ง

แผงโซลาร์เซลล์ Solar cell panel	แบบ (Type)	แผ่น Silicon ชั้นเดียว
	ผลิตพลังงาน (Power)	10 วัตต์ (W)
	แรงดัน (Voltage)	ไม่ต่ำกว่า 15 (V)
แบตเตอรี่ Battery	แบบ (Type)	Free Maintenance
	แรงดัน (Voltage)	12 โวลต์/12 แอมป์
	กระแส (Current)	12 แอมป์
อุปกรณ์ส่องสว่าง LEDs (Light Emitting Diode)	สี (Color)	เหลือง (Yellow)
	จำนวน (Quantity)	230 (Pcs)
	ความเข้มของการส่องสว่าง (Luminous Intensity)	1,000,000 mcd.
	อายุการใช้งาน (Life time)	มากกว่า 100,000 ชม (Hours.)
	อัตราการกระพริบ (Flashing rate)	40 ถึง 80 ครั้ง/นาทิต (+/- 4ครั้ง/นาทิต)
	ระยะเวลา (Operation time)	มากกว่า 48 ชม (Hours.)
ขนาดของโคม	ขนาด (Size)	๑ 300 มม.(mm.)
โคม (Body)	สี (Color)	ดำ (Black)
	แบบ (Type)	ABS or Polycarbonate



องค์การบริหารส่วนจังหวัดพิษณุโลก


กองช่าง

ฝ่ายสำรวจและออกแบบ

แบบแสดง


แบบมาตรฐาน
สัญญาณไฟกระพริบ
(พลังงานแสงอาทิตย์)

เขียนแบบ	 (นายจิระศักดิ์ ปานมณี) ผู้ช่วยนายช่างเขียนแบบ
สถาปนิก	 (นายพิรพงษ์ ดับปากทอง) สถาปนิกปฏิบัติการ
วิศวกร	 (นางสาวพิมพ์ใจ คมชา) วิศวกรปฏิบัติการ
วิศวกร	 (นายอานันท์ อนันสารณ) วิศวกรโยธาชำนาญการ
วิศวกร	 (นายศราวุธ แซ่เกตุ) วิศวกรโยธาชำนาญการ รักษาการในตำแหน่ง วิศวกรโยธารับผิดชอบพิเศษ
ตรวจ	 (นายอภิสิทธิ์ จงกลาญ) หัวหน้าฝ่ายสำรวจและออกแบบ
ตรวจ	 (นายปองทอง ปองทอง) ผู้อำนวยการกองช่าง
เห็นชอบ	 (นายภัทร ใจเอม) รองปลัดองค์การบริหารส่วนจังหวัดพิษณุโลก
เห็นชอบ	 (นางสาวศิริพร โกธรรม) ปลัดองค์การบริหารส่วนจังหวัดพิษณุโลก
เห็นชอบ	 (นายชาตฤทธิ์ ฉายะกุล) รองนายกองค์การบริหารส่วนจังหวัดพิษณุโลก
อนุมัติ	 (นายมนต์ชัย วิวัฒน์ธนาชัย) นายกองค์การบริหารส่วนจังหวัดพิษณุโลก
แบบร่าง	นายช่าง
ตรวจแบบ	วัน เดือน ปี

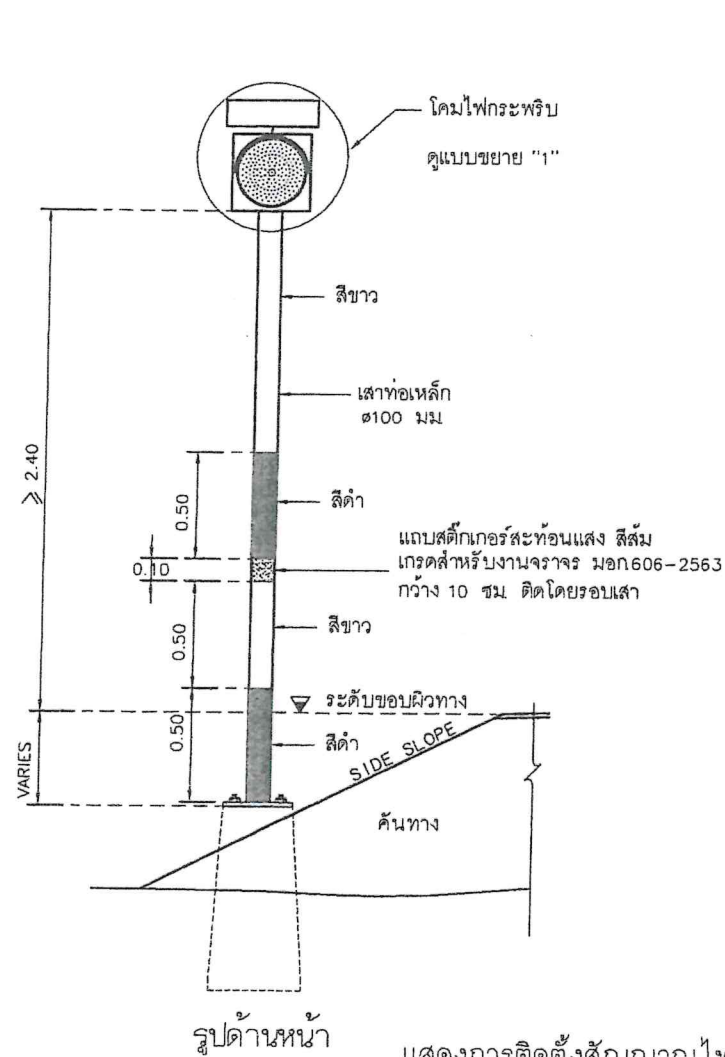


รูปด้านหน้า


แสดงการติดตั้งสัญญาณไฟกระพริบร่วมกับป้ายบังคับหรือป้ายเตือน (เสาเหล็ก)
ไม่แสดงมาตราส่วน

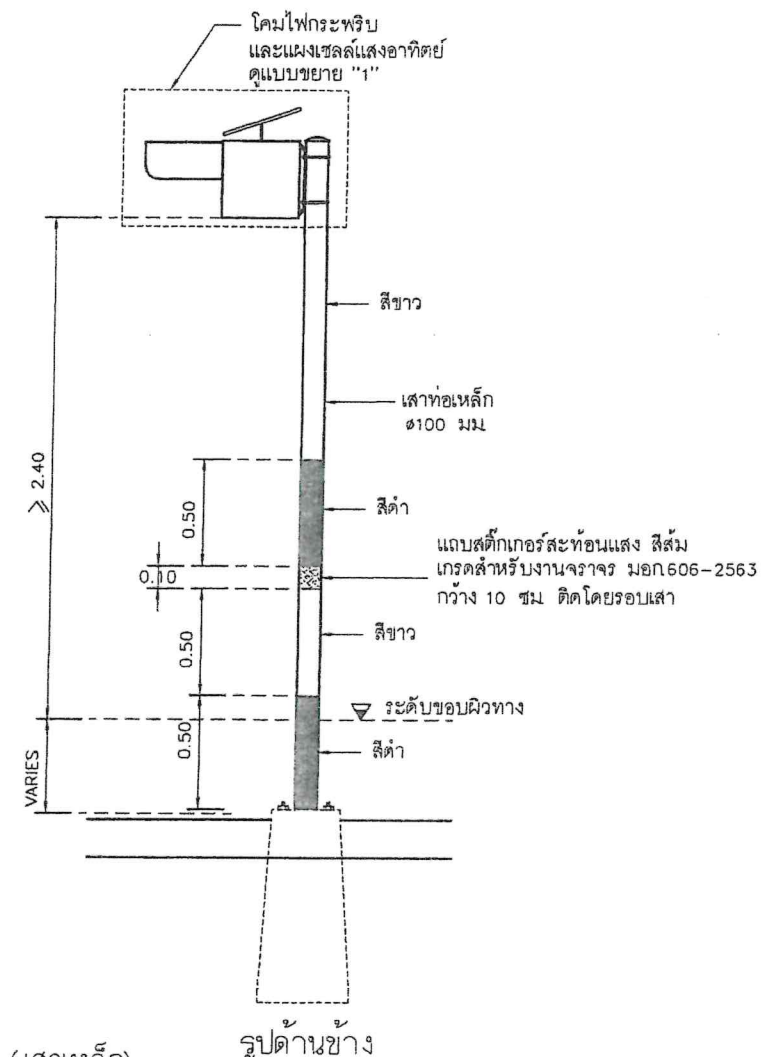


รูปด้านข้าง

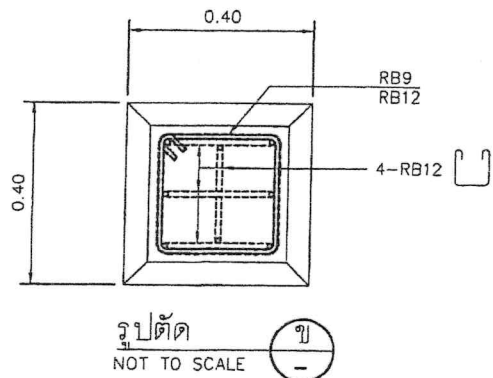


รูปตัด
NOT TO SCALE

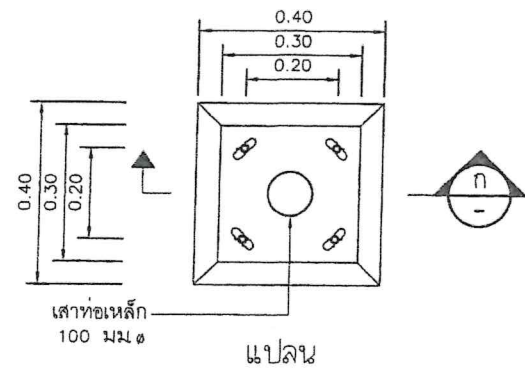

แบบขยายฐานราก
ไม่แสดงมาตราส่วน

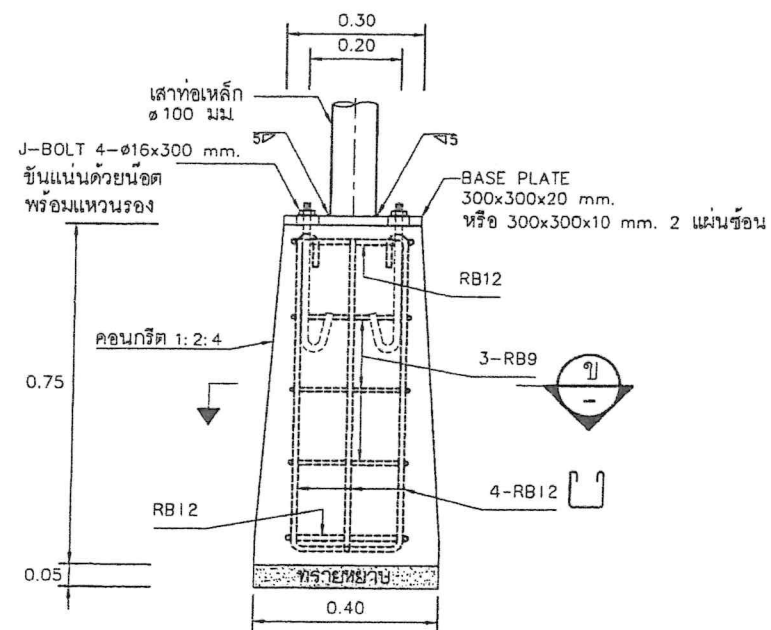

รูปตัด
ไม่แสดงมาตราส่วน

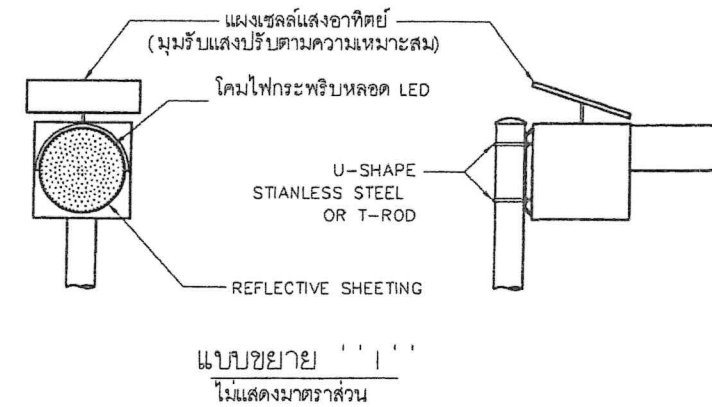

แบบขยาย
ไม่แสดงมาตราส่วน



เขียนแบบ	(นายจิระศักดิ์ ปานมณี) ผู้ช่วยนายช่างเขียนแบบ
สถาปนิก	(นายพิรพงษ์ ดับปากทิง) สถาปนิกปฏิบัติการ
วิศวกร	(นางสาวพิมพ์ใจ คมขำ) วิศวกรปฏิบัติการ
วิศวกร	(นายวุฒิสถ์ อนันตการณ์) วิศวกรโยธาชำนาญการ
วิศวกร	(นายสุวิทย์ แสงกต) วิศวกรโยธาชำนาญการ รักษาการในตำแหน่ง วิศวกรโยธาชำนาญการพิเศษ
ตรวจ	(นายอภิสิทธิ์ จงกลหาญ) หัวหน้าฝ่ายสำรวจและออกแบบ
ตรวจ	(นายปิยธส ปญญฤทธิ์) ผู้อำนวยการกองช่าง
เห็นชอบ	(นายภัทร ใจอม) รองปลัดองค์การบริหารส่วนจังหวัดพิษณุโลก
เห็นชอบ	(นางสีพร ไกรธรรม) ปลัดองค์การบริหารส่วนจังหวัดพิษณุโลก
เห็นชอบ	(นายเชาวฤทธิ์ อายะกุล) รองนายกองค์การบริหารส่วนจังหวัดพิษณุโลก
อนุมัติ	(นายมนต์ชัย วิวัฒน์ธนาฒย์) นายกองค์การบริหารส่วนจังหวัดพิษณุโลก
แบบร่าง	มาตราส่วน
เลขที่แบบ	วัน เดือน ปี

ข้อกำหนดตามกฎหมายกระทรวงฯ ที่ผู้รับจ้างต้องปฏิบัติ

1. ผู้รับจ้างต้องใช้วัสดุประเภทวัสดุหรือครุภัณฑ์ที่จะใช้ในงานก่อสร้างเป็นวัสดุที่ผลิตภายในประเทศ
โดยต้องใช้ไม่น้อยกว่าร้อยละ 60 ของมูลค่าวัสดุที่จะใช้ในงานก่อสร้างทั้งหมดตามสัญญา
2. ผู้รับจ้างต้องใช้เหล็กที่ผลิตภายในประเทศไม่น้อยกว่าร้อยละ 90 ของปริมาณเหล็กที่ต้องใช้ในงานก่อสร้างทั้งหมดตามสัญญา
3. ผู้รับจ้างต้องทำแผนการใช้วัสดุที่ผลิตภายในประเทศไม่น้อยกว่าร้อยละ 60 ของมูลค่าวัสดุที่ใช้ในงานก่อสร้างทั้งหมด
ตามสัญญาภายใน 60 วัน นับถัดจากวันที่ได้ลงนามในสัญญา
4. ผู้รับจ้างต้องทำแผนการใช้เหล็กที่ผลิตภายในประเทศไม่น้อยกว่าร้อยละ 90 ของปริมาณเหล็กที่ต้องใช้ทั้งหมด
ตามสัญญาภายใน 60 วัน นับถัดจากวันที่ได้ลงนามในสัญญา
5. ผู้รับจ้างต้องแสดงเอกสารการรับรองจากสภาอุตสาหกรรมแห่งประเทศไทยกรณีที่วัสดุผลิตในประเทศ
ถ้าไม่มีเอกสารการรับรองให้ติดฉลากของสินค้าบนบรรจุภัณฑ์ของสินค้าให้ชัดเจน



กองช่าง
ฝ่ายสำรวจและออกแบบ

แบบแสดง
ข้อกำหนดตามกฎหมายกระทรวงฯ

เขียนแบบ
(นายสุราวุฒิ เลียงชัยศิริ)
ผู้อำนวยการเขียนแบบ

วิศวกร
(นายวุฒิวงศ อนันตการณ์)
วิศวกรโยธาชำนาญการ
(นายศราวุธ แสงเกิด)
วิศวกรโยธาชำนาญการ วิศวกรรมการโยธา
วิศวกรโยธาชำนาญการพิเศษ

ตรวจ
(นายอภิสิทธิ์ จงกล้าหาญ)
หัวหน้าฝ่ายสำรวจและออกแบบ

ตรวจ
(นายบัญชา หินิจอุปพันธ์)
ผู้อำนวยการกองช่าง

เห็นชอบ
(นางสีไพร ไกรธรรม)
ปลัดองค์การบริหารส่วนจังหวัดพิษณุโลก

อนุมัติ
(นายมนต์ชัย วิวัฒน์ธนาฒย์)
นายกองค์การบริหารส่วนจังหวัดพิษณุโลก

วัน/เดือน/ปี 07/04/2565

มาตราส่วน -

แผ่นที่/จำนวน 01/01


หน้า

32

หน้าที่ และข้อปฏิบัติของผู้รับจ้างระหว่างดำเนินการตามสัญญาจ้างก่อสร้างฯ

1. ผู้รับจ้างมีหน้าที่สำรวจตรวจสอบพื้นที่หน้างาน จัดเตรียมพื้นที่ก่อสร้าง ตลอดจนจัดหาวัสดุอุปกรณ์ในการดำเนินการก่อสร้าง ให้เป็นไปตามเงื่อนไขสัญญาจ้าง หากพบอุปสรรคปัญหาให้แจ้งต่อองค์การบริหารส่วนจังหวัดพิษณุโลก เป็นลายลักษณ์อักษร
2. ผู้รับจ้างต้องจัดทำแผนการดำเนินงานตามสัญญาโดยละเอียด และส่งให้คณะกรรมการตรวจรับพัสดุ พิจารณาและแผนงานนี้จะต้องแสดงถึงการเชื่อมต่อระหว่างขั้นตอนและหมวดงานต่างๆ ในสัญญาอย่างสมควรแก่เหตุผล เพื่อให้ผู้รับจ้างสามารถดำเนินการตามสัญญา โดยเป็นไปตามแผนงานและบรรลุผลให้งานเสร็จสิ้นจนผ่านกระบวนการทดสอบและตรวจรับงานตามเงื่อนไขของสัญญาได้ ผู้รับจ้างต้องแต่งตั้งตัวแทนที่สามารถประสานงานก่อสร้าง ทั้งหมดประจำอยู่ ณ สถานที่ก่อสร้าง และผู้ควบคุมงานขององค์การบริหารส่วนจังหวัดพิษณุโลกสามารถติดต่อสั่งการได้ตลอดเวลาที่ทำการก่อสร้าง
3. ผู้รับจ้างต้องแต่งตั้งวิศวกรควบคุมงาน (สาขาวิศวกรรมโยธา) หรือสถาปนิก (กรณีงานสถาปัตยกรรม) โดยกำหนดให้เป็นไปตาม ข้อบังคับสภาวิศวกร ว่าด้วยหลักเกณฑ์และคุณสมบัติของผู้ประกอบวิชาชีพวิศวกรรมควบคุมแต่ละระดับ สาขาวิศวกรรมโยธา พ.ศ. 2551 และข้อบังคับสภาสถาปนิก ว่าด้วยหลักเกณฑ์ของผู้ประกอบวิชาชีพสถาปัตยกรรมควบคุมแต่ละระดับ พ.ศ. 2564 พร้อมทั้งแนบสำเนาใบอนุญาตประกอบวิชาชีพวิศวกรรมควบคุม หรือสถาปัตยกรรมควบคุม ซึ่งยังไม่หมดอายุ ถูกพักการใช้หรือเพิกถอนการใช้ใบอนุญาต อย่างน้อย 1 คน และช่างโยธา หรือช่างก่อสร้าง ที่มีคุณวุฒิไม่ต่ำกว่าประกาศนียบัตรวิชาชีพชั้นสูง (ปวส.) พร้อมทั้งแนบสำเนาเอกสารแสดงการจบการศึกษา อย่างน้อย 1 คน พร้อมรับรองสำเนาโดยเจ้าตัว และผู้มีอำนาจลงนามของผู้รับจ้างและประทับตรา
4. วิศวกรควบคุมงานของผู้รับจ้างต้องปฏิบัติตามกฎกระทรวงกำหนดสาขาวิชาชีพวิศวกรรมและวิชาชีพวิศวกรรมควบคุม พ.ศ. 2565 ออกตามพระราชบัญญัติวิศวกร พ.ศ. 2542 มีหน้าที่ควบคุมงานให้เป็นไปตามแบบรูปรายการ แห่งสัญญาจ้างถูกต้องตามหลักวิศวกรรม และวิชาการ เพื่อให้บรรลุตามวัตถุประสงค์ขององค์การบริหารส่วนจังหวัดพิษณุโลก วิศวกรควบคุมงานของผู้รับจ้างต้องลงนามรับรองการปฏิบัติหน้าที่ในบันทึกรายงานผลการปฏิบัติงานฯ ประจำสัปดาห์ หากไม่สามารถมาปฏิบัติหน้าที่ได้ต้องแจ้งต่อองค์การบริหารส่วนจังหวัดพิษณุโลกเป็นลายลักษณ์อักษร และผู้รับจ้างจะต้องจัดหาวิศวกรควบคุมงานมาทดแทนโดยมิให้ขาดช่วง โดยวิศวกรควบคุมงานของผู้รับจ้าง ต้องปฏิบัติตนอยู่ในจรรยาบรรณแห่งวิชาชีพวิศวกรรม และการประพฤติผิด จรรยาบรรณอันจะนำมาซึ่งความเสื่อมเสียเกียรติศักดิ์แห่งวิชาชีพ องค์การบริหารส่วนจังหวัดพิษณุโลก มีสิทธิขาดที่จะแจ้งมูลเหตุต่อคณะกรรมการจรรยาบรรณฯ สภาวิศวกร เพื่อดำเนินการลงโทษต่อไป
5. (กรณีงานสถาปัตยกรรม) สถาปนิกควบคุมงานของผู้รับจ้างต้องปฏิบัติตามกฎกระทรวงกำหนดวิชาชีพสถาปัตยกรรมควบคุม พ.ศ. 2549 ออกตามพระราชบัญญัติสถาปนิก พ.ศ. 2543 มีหน้าที่ควบคุมงานให้เป็นไปตามแบบรูป รายการแห่งสัญญาจ้าง ถูกต้องตามหลักสถาปัตยกรรม และวิชาการ เพื่อให้บรรลุตามวัตถุประสงค์ขององค์การบริหารส่วนจังหวัดพิษณุโลก สถาปนิกควบคุมงานของผู้รับจ้างต้องลงนามรับรองการปฏิบัติหน้าที่ในบันทึกรายงาน ผลการปฏิบัติงานฯ ประจำสัปดาห์ หากไม่สามารถมาปฏิบัติหน้าที่ได้ต้องแจ้งต่อองค์การบริหารส่วนจังหวัดพิษณุโลกเป็นลายลักษณ์อักษร และผู้รับจ้างจะต้องจัดหาสถาปนิกควบคุมงานมาทดแทนโดยมิให้ขาดช่วง โดยสถาปนิกควบคุมงานของผู้รับจ้าง ต้องปฏิบัติตนอยู่ในจรรยาบรรณแห่งวิชาชีพสถาปนิก และการประพฤติผิด จรรยาบรรณอันจะนำมาซึ่งความเสื่อมเสียเกียรติศักดิ์แห่งวิชาชีพ องค์การบริหารส่วนจังหวัดพิษณุโลก มีสิทธิขาดที่จะแจ้งมูลเหตุต่อคณะกรรมการจรรยาบรรณฯ สภาสถาปนิก เพื่อดำเนินการลงโทษต่อไป
6. เพื่อให้งานก่อสร้างแล้วเสร็จถูกต้องตามเงื่อนไขแห่งสัญญาจ้างเป็นไปตามกำหนดเวลา และแก้ไขปัญหาอุปสรรคต่างๆ ผู้รับจ้างต้องจัดให้มีการประชุมร่วมกันระหว่างตัวแทนผู้รับจ้าง ผู้ควบคุมงานทั้งสองฝั่ง คณะกรรมการตรวจรับพัสดุ และผู้เกี่ยวข้องกับการบริหารสัญญาจ้างฯ เพื่อติดตามงานตามช่วงเวลาที่เหมาะสมกับสถานการณ์
7. การควบคุมคุณภาพงานเป็นหน้าที่และความรับผิดชอบของผู้รับจ้าง ผู้รับจ้างจะต้องดำเนินการจัดส่งวัสดุเพื่อทำการทดสอบคุณภาพโดยผ่านการควบคุมผู้ควบคุมงานของทางองค์การบริหารส่วนจังหวัดพิษณุโลก โดยการทดสอบ โดยองค์การบริหารส่วนจังหวัดพิษณุโลก หรือ หน่วยงานที่องค์การบริหารส่วนจังหวัดพิษณุโลกเห็นสมควร โดยผู้รับจ้างเป็นผู้ออกค่าใช้จ่ายค่าธรรมเนียมในการทดสอบวัสดุดังกล่าว ผู้รับจ้างต้องให้สิทธิและความร่วมมืออันดีแก่เจ้าหน้าที่ ที่เข้าเก็บตัวอย่างวัสดุ ทดสอบคุณภาพของงาน และส่งวนสิทธิที่จะเข้าไปดำเนินการสุ่มตัวอย่างวัสดุอุปกรณ์ที่ผู้รับจ้างจัดหา หรือดำเนินการที่หน้างานหากไม่ตรงกับรายละเอียดที่ระบุไว้ ผู้ควบคุมงานของ ทางองค์การบริหารส่วนจังหวัดพิษณุโลกมีสิทธิขาดที่จะสั่งการให้ผู้รับจ้างรับดำเนินการนำวัสดุอุปกรณ์นั้นกลับโดยเร็วที่สุดโดยไม่ต้องชดเชยค่าเสียหาย หรือค่าใช้จ่ายให้แก่ประการใดทั้งสิ้น
8. ผู้รับจ้างมีหน้าที่เสนอขออนุมัติใช้วัสดุอุปกรณ์ที่จำเป็นจัดหามาเพื่อดำเนินการก่อสร้างผ่านทางผู้ควบคุมงานของทางองค์การบริหารส่วนจังหวัดพิษณุโลก เพื่อทำการตรวจสอบให้ถูกต้องและเป็นไปตามตามรายละเอียดเงื่อนไข หากตรวจสอบพบภายหลังว่าวัสดุที่นำมาติดตั้งหรือใช้งานไม่ตรงตามที่เสนอขออนุมัติใช้ ผู้ควบคุมงานของทางองค์การบริหารส่วนจังหวัดพิษณุโลกมีสิทธิขาดที่จะสั่งการให้ผู้รับจ้างรับดำเนินการนำวัสดุอุปกรณ์นั้นกลับโดยเร็วที่สุด โดยไม่ต้องชดเชยค่าเสียหาย หรือค่าใช้จ่ายให้แก่ประการใดทั้งสิ้น
9. รายละเอียดแบบรูปและปริมาณงานในการก่อสร้างผู้รับจ้างได้ดำเนินการตรวจสอบความถูกต้องก่อนลงนามในสัญญาจ้างเป็นที่เรียบร้อยแล้ว หากระหว่างดำเนินการก่อสร้างผู้รับจ้างต้องการขอแก้ไขเปลี่ยนแปลงด้วยเหตุใดก็ตาม อันเป็นเหตุให้ราคาก่อสร้างเพิ่มขึ้นผู้รับจ้างต้องเป็นผู้ออกค่าใช้จ่ายเอง โดยการเปลี่ยนแปลงดังกล่าวหากมิได้เป็นสาระสำคัญ ที่ไม่ได้ทำให้ มิติ ระยะ รูปลักษณะ หรือความมั่นคงแข็งแรงเปลี่ยนแปลงไปให้อยู่ในดุลยพินิจของผู้ควบคุมงาน ในการพิจารณา หากการเปลี่ยนแปลงดังกล่าวมีผลกระทบทำให้ทำให้ มิติ ระยะ รูปลักษณะ หรือความมั่นคงแข็งแรงเปลี่ยนแปลงไป จะต้องได้รับความเห็นชอบจากองค์การบริหารส่วนจังหวัดพิษณุโลกเป็นลายลักษณ์อักษรก่อนที่จะดำเนินการ ในส่วนที่มีการแก้ไขเปลี่ยนแปลงต่อไป
10. ผู้รับจ้างจะต้องปฏิบัติตามประกาศกระทรวงมหาดไทย ประกาศกระทรวงแรงงานและสวัสดิการสังคม และพระราชบัญญัติคุ้มครองแรงงาน เกี่ยวกับความปลอดภัยและการป้องกันอันตรายในกิจการก่อสร้างรวมทั้งป้องกันอันตราย แก่บุคคลภายในและภายนอก และต้องจัดเก็บวัสดุอุปกรณ์ในบริเวณสถานที่ก่อสร้างให้เป็นระเบียบเรียบร้อย ตลอดจนรักษาความสะอาดของสถานที่ก่อสร้างอย่างสม่ำเสมอ หากเกิดอันตรายต่อชีวิตและทรัพย์สินอันเกิดจากการปฏิบัติ อันประมาทเลินเล่อของผู้รับจ้าง ผู้รับจ้างจะต้องรับผิดชอบชดใช้ค่าเสียหาย รวมไปถึงความรับผิดทางกฎหมายที่เกี่ยวข้องทั้งหมดแต่เพียงผู้เดียว

หมายเหตุ ปรับปรุง เดือน มีนาคม 2566

 <p>องค์การบริหารส่วนจังหวัดพิษณุโลก กองช่าง</p>	แบบแสดง หน้าที่ และข้อปฏิบัติของผู้รับจ้างระหว่างดำเนินการตามสัญญาจ้างก่อสร้างฯ	เขียนแบบ	นายจิระศักดิ์ ปานมณี	ผู้ช่วยนายช่างเขียนแบบ	ตรวจ	นายปิโยรส ปุณณฤทธิ์	ผู้อำนวยการกองช่าง	วันเดือนปี
		สถาปนิก	นายพิรพงษ์ ดับปากพิง	สถาปนิกปฏิบัติการ	เห็นชอบ	นายภัทร ใจेम	รองปลัดองค์การบริหารส่วนจังหวัดพิษณุโลก	แบบแผนที่
		วิศวกร	นายพิมพ์โกล คมขำ	วิศวกรโยธาปฏิบัติการ	เห็นชอบ	นางสีไพร โกรธรม	ปลัดองค์การบริหารส่วนจังหวัดพิษณุโลก	
		วิศวกร	นายวุฒิวังศ์ อนันตารณ	วิศวกรโยธารับานุกรการ	เห็นชอบ	นายพงษ์มู ทองหนัก	รองนายกองค์การบริหารส่วนจังหวัดพิษณุโลก	แบบเลขที่
		วิศวกร	นายศราวุธ แสงเกตุ	วิศวกรโยธารับานุกรการพิเศษ		นายมนต์ชัย วิวัฒน์ธนาชัย	นายกองค์การบริหารส่วนจังหวัดพิษณุโลก	
		ตรวจ	นายอภิสิทธิ์ จงกล้าหาญ	หัวหน้าฝ่ายสำรวจและออกแบบ	อนุมัติ			83-135

ตราสัญลักษณ์ อบจ. พล. 25 ซม

2.40

1.20

0.10

0.05

0.03

0.03

0.03

0.03

0.03

0.03

0.03

0.05



2

องค์การบริหารส่วนจังหวัดพิษณุโลก

โทร 0 5598 7718-20 ต่อ 300

3

โครงการ

4

ปริมาณงาน

5

ผู้รับจ้าง

ที่อยู่

โทรศัพท์

6

ระยะเวลาดำเนินการ

เริ่มสัญญาวันที่

สิ้นสุดสัญญาวันที่

รวมระยะเวลาก่อสร้างทั้งสิ้น

วัน

7

ค่าก่อสร้าง

บาท

8

ผู้ควบคุมงาน

1.

ตำแหน่ง

โทรศัพท์

2.

ตำแหน่ง

โทรศัพท์

9

กำลังก่อสร้างด้วยเงินภาษีอากรของประชาชน

10



เสาไม้หรือหลักทั่วไปที่แข็งแรงและป้องกันแผ่นดินไหว
ติดตั้งในบริเวณที่เห็นได้ชัดเจนและมีความมั่นคงแข็งแรง
หรือติดตั้งตามสภาพพื้นที่ที่เหมาะสม

รายละเอียดแผ่นป้าย

- แผ่นป้ายเป็นแผ่นไม้อัดทั่วไปสำหรับติดกับเสาไม้หรือเสาเหล็ก หรือแผ่นไม้อัดติดกับโครงคร่าวไม้ให้แข็งแรง ยึดให้มั่นคงแข็งแรง ขนาดไม่น้อยกว่า 1.20x2.40 ม
- การปักป้ายควรอยู่ในบริเวณ - ริมของโครงการที่ดำเนินการและประชาชนสัญจรไป- มามองเห็นชัดเจน
- ดวงตรา- ตัวหนังสือสีขาว ขนาดความโตตามแบบกำหนด
1. ดวงตราสัญลักษณ์องค์การบริหารส่วนจังหวัดพิษณุโลก
2. ชื่อส่วนราชการเจ้าของโครงการและเบอร์โทรศัพท์
3. ประเภทและชนิดของสิ่งก่อสร้าง
4. ปริมาณงานก่อสร้าง จำนวนหน่วยที่ดำเนินการ
5. ชื่อผู้รับจ้าง ที่อยู่ และหมายเลขโทรศัพท์
6. ระยะเวลารับจ้าง และระยะเวลาดำเนินการ รวมระยะเวลาก่อสร้างทั้งสิ้น
7. วงเงินค่าก่อสร้าง.....บาท
8. ชื่อผู้ควบคุมงานและหมายเลขโทรศัพท์
9. ระบุข้อความ "กำลังก่อสร้างด้วยเงินภาษีอากรของประชาชน"
10. QR Code ขนาด 0.15 x 0.15

ลักษณะป้าย

- แผ่นป้ายเป็นไม้อัดทั่วไป ขนาด 1.20x2.40 ม ทาสีพื้นสีน้ำพาสติกสีน้ำเงิน ตัวอักษรสีขาว หรือใช้แผ่นไม้อัด ขนาด 1.20x2.40 ม ติดกับโครงคร่าวไม้ให้แข็งแรง
- การปักป้ายควรอยู่ในบริเวณริมของโครงการที่ดำเนินการ ประชาชนสัญจรไป- มา มองเห็นได้ชัดเจน
- ผู้รับจ้างเป็นผู้รับผิดชอบดำเนินการจัดทำ และติดตั้งแผ่นป้ายภายใน 7 วัน นับตั้งแต่วันลงนามในสัญญาจ้าง
- แผ่นป้ายติดตั้งระหว่างดำเนินการก่อสร้าง มีสภาพคงทนตลอดระยะเวลาการก่อสร้าง และฉีกไม่น้อยกว่า 6 เดือน หลังจากงานแล้วเสร็จ
- มูลค่างานจ้างไม่สูง สามแสนบาทไม่ต้องติดป้ายประชาสัมพันธ์ แต่ให้องค์กรปกครองส่วนท้องถิ่น ประชาสัมพันธ์เกี่ยวกับรายละเอียดของโครงการ
- มูลค่างานจ้างตั้งแต่สามแสนบาทขึ้นไปประเภทก่อสร้าง/ปรับปรุง งานทาง คลองหรือลำน้ำให้ติดแผ่นป้ายประชาสัมพันธ์แบบชั่วคราวไว้ ณ จุดเริ่มต้นและจุดสิ้นสุดงานก่อสร้าง
- มูลค่างานจ้างตั้งแต่สามแสนบาทขึ้นไปประเภทก่อสร้าง/ปรับปรุง งานอาคาร ให้ติดแผ่นป้ายประชาสัมพันธ์แบบชั่วคราวไว้ ณ จุดดำเนินการก่อสร้าง 1 จุด

- *หมายเหตุ 1. ขนาดตัวอักษร,ข้อความ,ตราสัญลักษณ์ปรับเปลี่ยนได้ตามความเหมาะสม
2. ข้อความ,สัญลักษณ์ รายละเอียดตัวอักษร QR Code จะกำหนดระหว่างดำเนินการ



องค์การบริหารส่วนจังหวัดพิษณุโลก
กองช่าง
ฝ่ายสำรวจและออกแบบ

แบบแสดง

ป้ายแสดงรายละเอียดเกี่ยวกับงานก่อสร้าง
ขององค์กรปกครองส่วนท้องถิ่น

เขียนแบบ

(นายจิระศักดิ์ ปานมณี)
ผู้ช่วยนายช่างเขียนแบบ

วิศวกร

(นายศราวุธ แสงเกิด)
วิศวกรโยธาชำนาญการ รักษาการในตำแหน่ง
วิศวกรโยธารับผิดชอบพิเศษ

ตรวจ

(นายณัฐวุฒิ ศรีมงคล)
หัวหน้าฝ่ายสำรวจและออกแบบ

ตรวจ

(นายปิยะสกล บุญบุญฤทธิ์)
ผู้อำนวยการกองช่าง

เห็นชอบ

(จาเอกปัทม วงษ์ภูมิ)
รองปลัดองค์การบริหารส่วนจังหวัดพิษณุโลก

เห็นชอบ

(นางสิริพร ไกรธรรม)
ปลัดองค์การบริหารส่วนจังหวัดพิษณุโลก

เห็นชอบ

(นายเอกพงษ์ กุลเจริญ)
รองนายกองค์การบริหารส่วนจังหวัดพิษณุโลก


อนุมัติ

(นายมนต์ชัย วิวัฒน์ธนาฒย์)
นายกองค์การบริหารส่วนจังหวัดพิษณุโลก

รายการประกอบแบบมาตรฐานงานทาง (เพิ่มเติม)

1. อนุญาตให้ใช้เครื่องทดสอบหาปริมาณความชื้นและความหนาแน่นของดินในสนามแบบ (Nuclear density gauge) ในการทดสอบ วิเคราะห์ และรับรองผลทดสอบความหนาแน่นและความชื้นวัสดุภาคสนาม ในกิจการขององค์การบริหารส่วนจังหวัดพิษณุโลก เพื่อให้เกิดความคล่องตัว มีประสิทธิภาพ
2. แบบมาตรฐานองค์การบริหารส่วนจังหวัดพิษณุโลก
 - 2.1 มาตรฐานงานตกแต่งเกลี่ยคันทางเดิม (Reshaping and Levelling)
 - 2.2 มาตรฐานงานถมคันทาง (Embank)
 - 2.3 มาตรฐานงานชั้นรองพื้นทาง (Subbase)
 - 2.4 มาตรฐานงานชั้นพื้นทาง (Base)
 - 2.5 มาตรฐานอื่นๆที่อ้างอิงและเกี่ยวข้องกับแบบมาตรฐานองค์การบริหารส่วนจังหวัดพิษณุโลก
3. ข้อกำหนดในแบบมาตรฐานองค์การบริหารส่วนจังหวัดพิษณุโลก ได้กำหนดให้มีการบดอัดวัสดุเป็นชั้นๆโดยใช้เครื่องจักร โดยมีรายละเอียดปรากฏในข้อกำหนด ให้วัสดุประเภทต่างๆมีความหนาแน่นแห้งไม่น้อยกว่าร้อยละ 95 ตาม มทต (ท) 501.4 : มาตรฐานการทดสอบหาค่าความแน่นของวัสดุงานทางในสนาม (Field Density Test)
4. เพื่อให้การก่อสร้าง/ปรับปรุงงานถนนประเภทต่างๆในความรับผิดชอบขององค์การบริหารส่วนจังหวัดพิษณุโลก มีความคล่องตัว มีประสิทธิภาพ จึงอนุญาตให้ใช้ผลทดสอบความหนาแน่นและความชื้นวัสดุภาคสนาม โดยวิธีทางนิวเคลียร์ (Nuclear Method) โดยอาจใช้ควบคู่กับวิธีการ ใช้ทรายแทนที่ปริมาตรของหลุม (Sand Cone Method) อาจจะเลือกใช้วิธีใดวิธีหนึ่ง หรือทั้งสองวิธีก็ได้

หมายเหตุ ปรับปรุง เดือน ตุลาคม 2566

 <p>องค์การบริหารส่วนจังหวัดพิษณุโลก กองช่าง</p>	<p>แบบแสดง</p> <p>รายการประกอบแบบมาตรฐานงานทาง (เพิ่มเติม)</p>	เขียนแบบ	นายจิระศักดิ์ ปานมณี	ผู้ช่วยนายช่างเขียนแบบ	ตรวจ	นายปิโยรส บุญญฤทธิ์	ผู้ดำเนินการกองช่าง	วันเดือนปี
		สถาปนิก	นายพิรพงษ์ ดับปากพิง	สถาปนิกปฏิบัติการ	เห็นชอบ	นายภัทร ใจเอน	รองปลัดองค์การบริหารส่วนจังหวัดพิษณุโลก	แบบแผนที่
		วิศวกร	นายพิมพ์ไฉล คมขำ	วิศวกรโยธาปฏิบัติการ	เห็นชอบ	นางสีไพร โกธรรม	ปลัดองค์การบริหารส่วนจังหวัดพิษณุโลก	
		วิศวกร	นายสุวัฒน์ อนันตนาถ	วิศวกรโยธาชำนาญการ	เห็นชอบ	นายเชาวฤทธิ์ อายะกุล	รองนายกองค์การบริหารส่วนจังหวัดพิษณุโลก	แบบเลขที่
		วิศวกร	นายศราวุธ แสงเกตุ	วิศวกรโยธาชำนาญการพิเศษ รักษาการในตำแหน่ง วิศวกรโยธาชำนาญการพิเศษ	เห็นชอบ	นายมนต์ชัย วิวัฒน์ธนาชัย	นายกองค์การบริหารส่วนจังหวัดพิษณุโลก	
		ตรวจ	นายอภิสิทธิ์ จงกล้าหาญ	หัวหน้าฝ่ายสำรวจและออกแบบ	อนุมัติ			