


















รายละเอียดประกอบ แบบปฎิมาตฐานสำหรับโครงการของ องค์การบริหารส่วนตำบลล้วยกว้าง



องค์การบริหารส่วนตำบลล้วยกว้าง

ชื่อโครงการ

ปริมาณงาน

งบประมาณ

วันเริ่มสัญญา วันสิ้นสุดสัญญา.....

ผู้รับจ้าง การตรวจสอบการจ้าง

ผู้ควบคุมงาน 1.

ผู้ควบคุมงาน 2.

ผู้ควบคุมงาน 3.

ผู้ควบคุมงาน 4.

ผู้ควบคุมงาน 5.

1.	เสาเหล็กอาบสังกะสี สิบbronส์เทา พร้อมติดหัวกลึงลูมิเนียม 2 ด้าน
2.	พื้นป้ายทาสีเขียวทั้ง 2 ด้าน ก่อนทาสีจริงให้ทาสีกันสนิม 2 ครั้ง
3.	ขนาดตัวหนังสือตามความเหมาะสม ข้อความตามแบบที่กำหนดข้างบน
4.	แผ่นเหล็ก ขนาด 0.80 x 1.20 ม.
4.	จุดก่อสร้างป้ายกำหนดตามความเหมาะสม ให้สามารถมองเห็นได้ชัดเจน


















รายละเอียดประกอบแบบป้ายโครงการก่อสร้างขององค์การบริหารส่วนตำบลล้วยกว้าง


แผ่นที่

4/5



แผ่น 1:25

ตราสัญลักษณ์ ธนด. กสย. กว้าง ขนาด 0.20x0.20 ม.

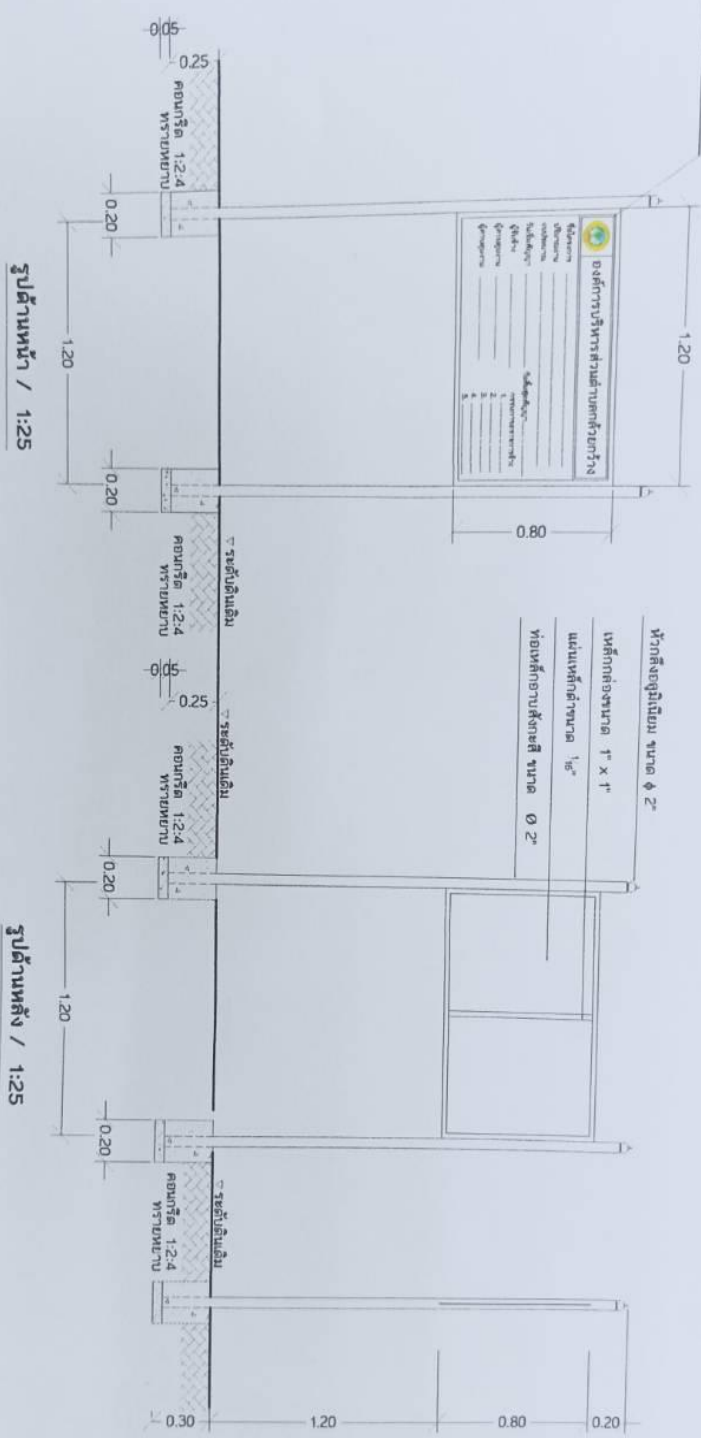


















