



ปี 2567  



๒๕๖๗  
หน้า ๕

องค์การบริหารส่วนจังหวัดพิษณุโลก  
กระทรวงมหาดไทย

โครงการปรับปรุงถนนผิวจราจรลาดยาง สายหมู่ที่ 6 ตำบลวังพิกูล เชื่อมต่อ ตำบลแม่ระกา หมู่ที่ 6 บ้านน้ำไค้งเหนือ  
อำเภอวังทอง จังหวัดพิษณุโลก

โดยทำการปรับปรุงถนนผิวจราจรลาดยางแบบแอสฟัลท์ติกคอนกรีต กว้าง 6.00 เมตร ยาว 651.00 เมตร



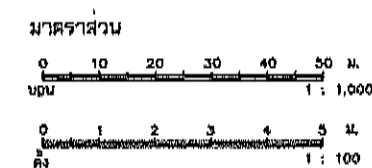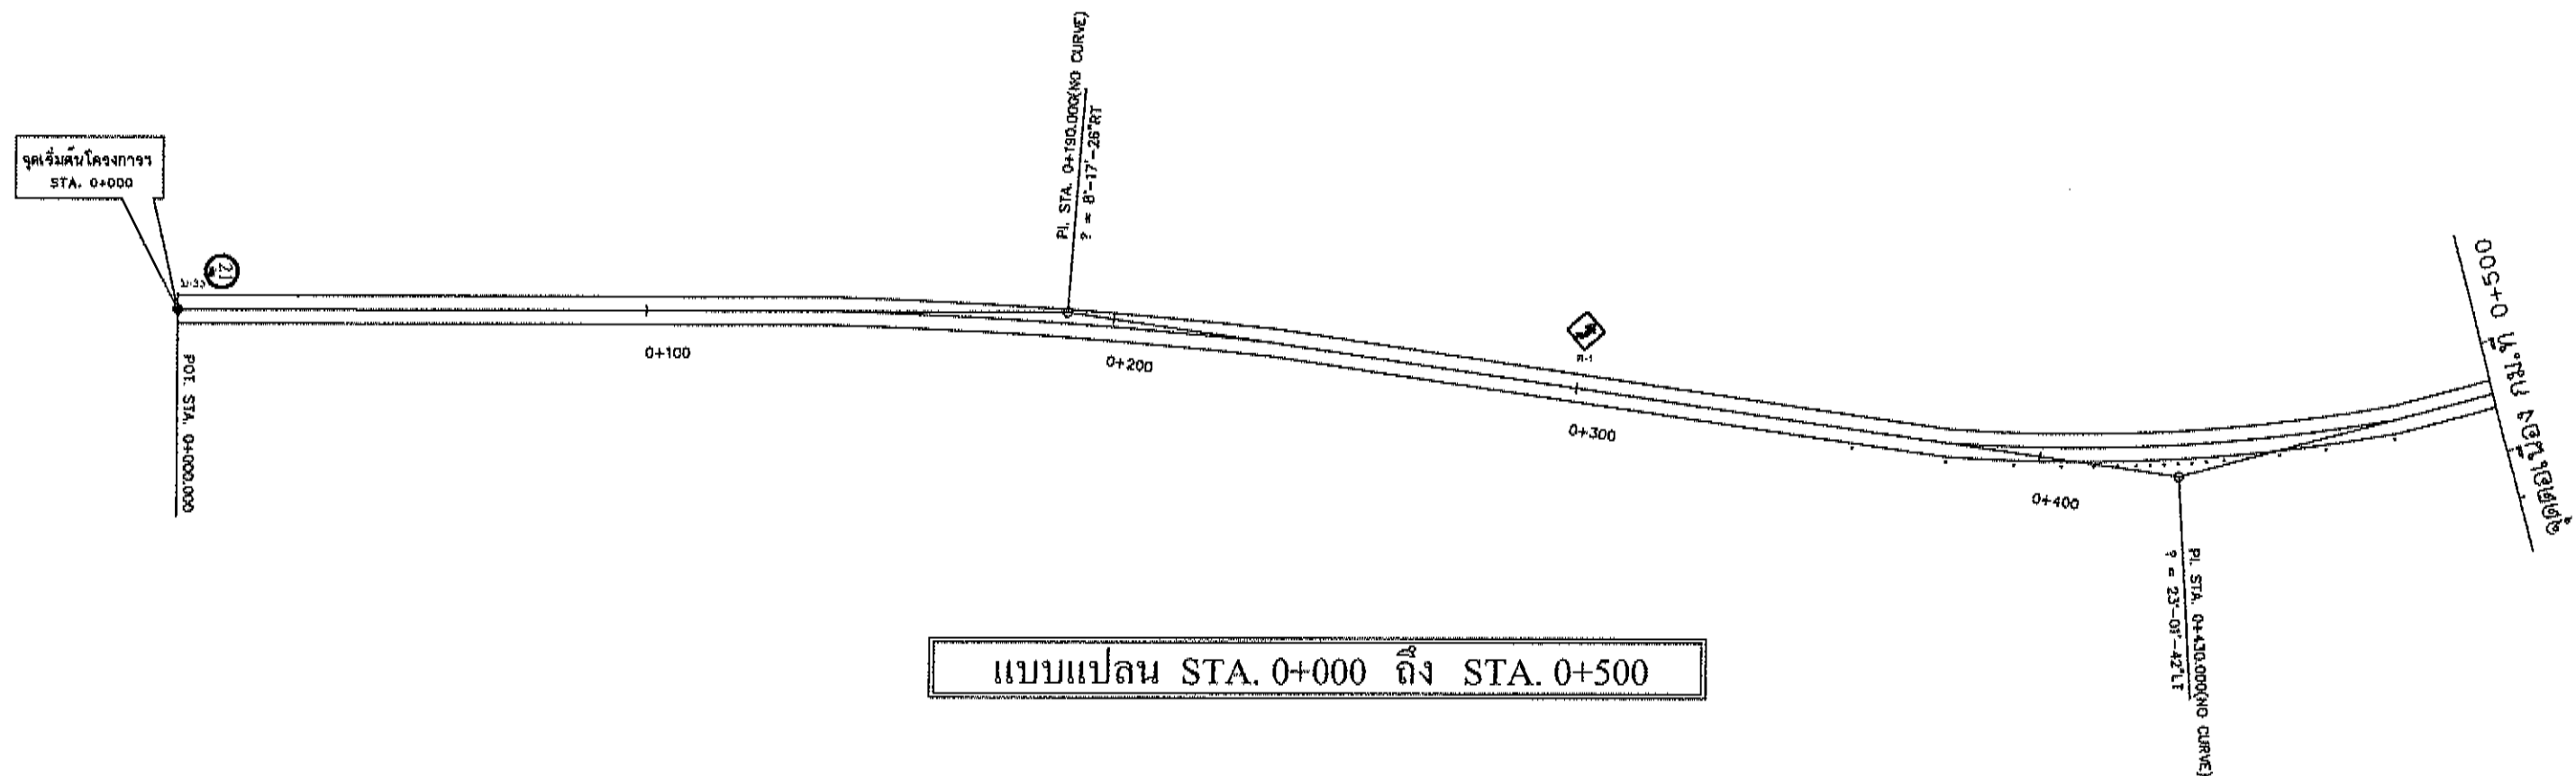

ห้ามรถบรรทุกน้ำหนักเกิน 21 ตัน ผ่าน


# หมายเหตุ

1. จำนวนท่อในแต่ละแถวและตำแหน่งการวางท่ออาจเปลี่ยนแปลงขึ้นอยู่กับดุลพินิจของผู้ควบคุมงาน ทั้งนี้ขอความร่วมมือผู้เกี่ยวข้อง
2. ตำแหน่งก่อสร้างสะพาน, ท่อลอดใต้ดิน, เครื่องหมายจราจร, ป้ายจราจร, ท่อระบายน้ำ, ทางเชื่อม อาจเปลี่ยนแปลงไปจากแบบก่อสร้างได้ตามความเหมาะสม
3. รายละเอียดในป้ายจราจร (ป้ายเตือน, ป้ายบังคับ, ป้ายแนะนำ) และตำแหน่งการติดตั้งอาจเปลี่ยนแปลงได้ตามความเหมาะสม แต่ต้องอยู่ในดุลพินิจของผู้ควบคุมงาน
4. เขตทางขึ้นอยู่กับสภาพพื้นที่, เพอร์เซ็นต์โยทเป็นกรณีการแสดงอย่างคร่าวๆ เท่านั้นอาจเปลี่ยนแปลงได้ตามความเหมาะสมแต่ต้องอยู่ในดุลพินิจของผู้ควบคุมงาน
5. ตำแหน่งของการติดตั้ง การ์ดเลน (Guard Rail) และป้ายต่างๆ อาจเปลี่ยนแปลงได้ และต้องอยู่ในพื้นที่โครงการ โดยจำนวนและระยะไม่น้อยกว่าที่แบบกำหนดแต่ต้องอยู่ในดุลพินิจของผู้ควบคุมงาน



องค์การบริหารส่วนจังหวัดพิษณุโลก  
ถนน


<div>แบบโครงการ</div> <div>โครงการปรับปรุงถนนผิวจราจรลาดยาง ภายหลังที่ 6 ตำบลวังพิญ</div> <div>เชื่อมต่อกับสายถนนสายที่ 6 บ้านน้ำใสเหนือ</div> <div>อำเภอวังทอง จังหวัดพิษณุโลก</div>	สำรวจ / ออกแบบ	นายเกรียงไกร บุญช่วย	นายช่างโยธาชำนาญงาน	เห็นชอบ	นายวิไลรศ บุญฤทธิ	ผู้อำนวยการกองช่าง	ใน / เดือน / ปี
	เขียนแบบ	นายเกรียงไกร บุญช่วย	นายช่างโยธาชำนาญงาน	เห็นชอบ	นายภัทร ใจเอน	รองปลัดองค์การบริหารส่วนจังหวัดพิษณุโลก	เดือน / ปี
	วิศวกร	นางสาวพิมพ์ ไลด คนจำ	วิศวกรโยธาปฏิบัติการ	เห็นชอบ	นางสิริพร โกธรรม	ปลัดองค์การบริหารส่วนจังหวัดพิษณุโลก	เดือน / ปี
	วิศวกร	นายวุฒิวงศ์ อนันตาวรณ	วิศวกรโยธาชำนาญงาน	เห็นชอบ	นายเชาวฤทธิ์ ฉายะบุตร	รองนายกองค์การบริหารส่วนจังหวัดพิษณุโลก	เดือน / ปี
	ตรวจ	นายอภิสิทธิ์ จงกล้าหาญ	หัวหน้าฝ่ายสำรวจและออกแบบ	อนุมัติ	นายมนต์ชัย วิวัฒน์นาถชัย	นายกองค์การบริหารส่วนจังหวัดพิษณุโลก	เดือน / ปี

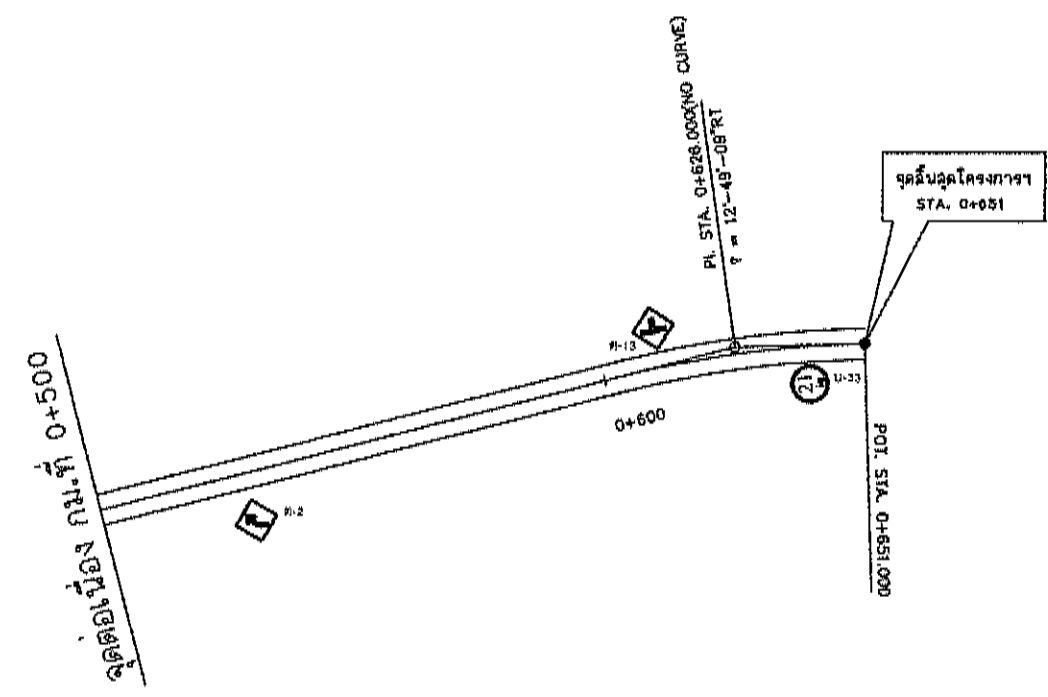


แบบแปลน STA. 0+500 ถึง STA. 0+651

หมายเหตุ

1. จำนวนท่อในแต่ละแถวและตำแหน่งการวางท่ออาจเปลี่ยนแปลงขึ้นอยู่กับดุลพินิจของผู้ควบคุมงาน ทั้งนี้ขอรวมต้องเท่าเดิม
2. ตำแหน่งก่อสร้างสะพาน, ท่อลอดเหลี่ยม, เครื่องหมายจราจร ป้ายจราจร, หลักรน้ำโค้ง และรางระบายน้ำ, ท่อระบายน้ำ, ทางเชื่อม อาจเปลี่ยนแปลงไปจากแบบก่อสร้างได้ตามความเหมาะสม
3. รายละเอียดในป้ายจราจร(ป้ายเตือน ป้ายบังคับ ป้ายแนะนำ) และตำแหน่งการติดตั้งอาจเปลี่ยนแปลงได้ตามความเหมาะสม แต่ต้องอยู่ในดุลพินิจของผู้ควบคุมงาน
4. เขตทางขึ้นอยู่กับสภาพพื้นที่, เปอร์เซนต์ไทรแองเกิ้ลเป็นการแสดงอย่างคร่าวๆเท่านั้นอาจเปลี่ยนแปลงได้ตามความเหมาะสมแต่ต้องอยู่ในดุลพินิจของผู้ควบคุมงาน
5. ตำแหน่งของการติดตั้ง การ์ดเลน (Guard Rail) และป้ายต่างๆ อาจเปลี่ยนแปลงได้ และต้องอยู่ในพื้นที่โครงการ โดยจำนวนและระยะไม่น้อยกว่าที่แบบกำหนดแต่ต้องอยู่ในดุลพินิจของผู้ควบคุมงาน

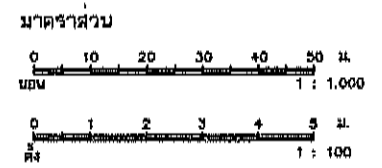

ห้ามรบกวนรูกน้ำหนักเกิน 21 ตัน ผ่าน





องค์การบริหารส่วนจังหวัดพิษณุโลก  
กระทรวงมหาดไทย

แบบมาตรฐานองค์การบริหารส่วนจังหวัดพิษณุโลก

มาตรฐานงานถางป่า ขุดตอ

(Clearing and Grubbing)

โดยอ้างอิงจาก มทอ. 218 - 2562

(ปรับปรุง เดือน มีนาคม 2566)



มาตรฐานงานถางป่า ขุดต่อ  
(Clearing and Grubbing)  
โดยอ้างอิงจาก มทผ. 218 - 2562

1. ขอบข่าย

งานถางป่า ขุดต่อ หมายถึง การกำจัดต้นไม้ ดอกไม้ พุ่มไม้ เศษไม้ ชยะ วัชพืช และสิ่งอื่น ๆ ที่ไม่ต้องการ ภายในเขตทาง

2. คุณสมบัติ

- 2.1 การถางป่าให้ทำภายในบริเวณตลอดเขตทาง และการขุดต่อให้ทำภายในบริเวณที่จะทำการก่อสร้างคันทางคู่ข้างทาง บ่อขี้มี้ แหล่งวัสดุ และการขุดเพื่อการก่อสร้างงานโครงสร้าง
- 2.2 บริเวณที่จะก่อสร้างคันทางให้ขุดต่อรากไม้ออกต่ำกว่าระดับดินเดิมตามธรรมชาติไม่น้อยกว่า 30 เซนติเมตร ในกรณีที่ดินทางสูงกว่าระดับดินเดิมมากกว่า 60 เซนติเมตร ให้ตัดต้นไม้และตอจนชิดใกล้ระดับดินเดิมให้มากที่สุดเท่าที่จะทำได้ ส่วนการขุดเพื่อก่อสร้างงานโครงสร้างอื่น ๆ ให้ขุดต่อรากไม้ออกต่ำกว่าระดับต่ำสุดของแบบโครงสร้างไม่น้อยกว่า 30 เซนติเมตร
- 2.3 บริเวณบ่อขี้มี้และแหล่งวัสดุ ให้เอาตอไม้ รากไม้ และวัสดุอื่น ๆ ที่ไม่ต้องการปะปนอยู่ออกจนเห็นว่าไม่มีสิ่งดังกล่าวปนกับวัสดุที่จะนำมาใช้ในการก่อสร้าง
- 2.4 ต้นไม้ใหญ่ที่อยู่นอกคันทาง หรืออยู่นอกเชิงลาดดินตัดให้คงไว้ ในกรณีจำเป็นที่จะต้องตัดให้อยู่ในดุลยพินิจของผู้ควบคุมงาน สำหรับต้นไม้ที่คงไว้ กิ่งที่ยื่นเข้าไปในผิวจราจรและสูงจากระดับผิวจราจรไม่เกิน 6.00 เมตร ให้ตัดกิ่งออกให้เรียบร้อยและให้เหลือโคนกิ่งติดลำต้นยาวไม่เกิน 20 เซนติเมตร
- 2.5 วัสดุจากการถางป่า ขุดต่อ ให้นำไปทิ้งตามบริเวณที่ผู้ควบคุมงานเห็นสมควร
- 2.6 ตลอดระยะเวลาที่ถางป่า ขุดต่อ ให้ทำด้วยความระมัดระวังในการตัดต้นไม้ไม่ให้เกิดอันตรายและทำความเสียหายแก่ต้นไม้ที่คงไว้
- 2.7 หลังจากการถางป่า ขุดต่อ ให้ปาดเกลี่ย ปรับแต่ง และเก็บเศษวัสดุไปทิ้งนอกเขตทางให้เรียบร้อย



องค์การบริหารส่วนจังหวัดพิษณุโลก  
กองช่าง  
ฝ่ายสำรวจและออกแบบ

แบบแสดง

มาตรฐานงานถางป่า ขุดต่อ  
(Clearing and Grubbing)  
โดยอ้างอิงจาก มทผ. 218 - 2562

เขียนแบบ

( นายจิระศักดิ์ ปาณมณี )  
ผู้ช่วยนายช่างเขียนแบบ

สถาปนิก

( นายพิรพงษ์ ตันปากทอง )  
สถาปนิกปฏิบัติการ

วิศวกร

( นางสาวพิมพ์ใจ คุ้มรักษา )  
วิศวกรโยธาปฏิบัติการ

วิศวกร

( นายพินิจ อนันตการณ์ )  
วิศวกรโยธารับราชการ

วิศวกร

( นายศราวุธ แสงเกตุ )  
วิศวกรโยธารับราชการ ศึกษาการในตำแหน่ง  
วิศวกรโยธาชำนาญการพิเศษ

ตรวจ

( นายอภิสิทธิ์ จงกลหาญ )  
หัวหน้าฝ่ายสำรวจและออกแบบ

ตรวจ

( นายไชยรส บุญฤทธิ์ )  
ผู้อำนวยการกองช่าง

เห็นชอบ

( นายภัทร ใจอม )  
รองปลัดองค์การบริหารส่วนจังหวัดพิษณุโลก

เห็นชอบ

( นางสิริพร ไทธรรม )  
ปลัดองค์การบริหารส่วนจังหวัดพิษณุโลก

เห็นชอบ

( นายพงษ์มนู ทองหนัก )  
รองนายกองค์การบริหารส่วนจังหวัดพิษณุโลก

อนุมัติ

( นายสมบัติ วิวัฒน์อนันต์ )  
นายกองค์การบริหารส่วนจังหวัดพิษณุโลก

แบบแสดง

มาตรา ๕๖

วันที่

ปี



องค์การบริหารส่วนจังหวัดพิษณุโลก  
กระทรวงมหาดไทย

แบบมาตรฐานองค์การบริหารส่วนจังหวัดพิษณุโลก  
มาตรฐานงานชั้นพื้นฐาน /  
(Base)  
โดยอ้างอิงจาก มทอ. 223 - 2562

(ปรับปรุง เดือน มีนาคม 2566)

มาตรฐานงานชั้นพื้นทาง  
(Base)  
โดยอ้างอิงจาก มทก. 223 - 2562

1. ขอบข่าย  
งานชั้นพื้นทาง หมายถึง การก่อสร้างชั้นพื้นทางโดยการถมและบดอัดวัสดุพื้นทางให้ได้รูปร่างและระดับ ตามแบบก่อสร้าง
2. วัสดุ  
วัสดุที่จะนำมาใช้ต้องมีคุณสมบัติผ่านการทดสอบตรงตาม มทก. 203 : มาตรฐานวัสดุพื้นทางหินคลุก (Crushed Rock Base)
3. วิธีการก่อสร้าง
  - 3.1 ต้องตรวจสอบระดับและความเรียบรียต่างๆ ของชั้นรองพื้นทางหรือคันทางให้ถูกต้องก่อน
  - 3.2 ถ้าแบบกำหนดความหนาชั้นพื้นทางมากกว่า 20 เซนติเมตร ให้แบ่งทำเป็น 2 ชั้น หนาชั้นละเท่าๆกันโดยประมาณ
  - 3.3 นำวัสดุพื้นทางลงบนชั้นรองพื้นทางแล้วพรวนน้ำผสมคลุกเคล้าโดยให้ความชื้นสม่ำเสมอและใกล้เคียงกับ Optimum Moisture Content + 2 % โดยประมาณ จึงเกลี่ยแล้วบดอัดทับด้วยรถบดล้อยางหรือ เครื่องจักรกลบดอัดที่เหมาะสม ให้ความแน่นแห้งไม่น้อยกว่าร้อยละ 95 ตาม มทก.(ท) 501.4 : มาตรฐานการทดสอบหาค่าความแน่นของวัสดุงานทางในสนาม (Field Density Test)
  - 3.4 ในระหว่างการบดอัดให้มีการเกลี่ยแต่งช่วยให้ผิวหน้าเรียบ ปราศจากหลุมบ่อและวัสดุหลวมและเพื่อให้ผิวหน้าราบเรียบแน่นสม่ำเสมอ ให้บดอัดตบแต่งชั้นสุดท้ายด้วยรถบดล้อเหล็ก
  - 3.5 บริเวณใดหรือช่วงใด พบว่าวัสดุพื้นทางเกิดการแยกตัว (Segregation) จากการเกลี่ยบดอัด จะต้องขุดคุ้ยออก (Scarify) และผสมคลุกเคล้าให้เข้ากันใหม่ หากมีความชื้นลดลงให้พรวนน้ำเพิ่มเติม หากวัสดุพื้นทางที่ขุดคุ้ยทำการผสมคลุกเคล้าใหม่นั้นตรวจพบว่าคุณสมบัติไม่ถูกต้องตามข้อกำหนด จะต้องขนวัสดุนั้นออกและนำวัสดุที่มีคุณสมบัติที่ถูกต้องมาใส่แทน
  - 3.6 ในระหว่างก่อสร้าง หากมีน้ำขังหรือเกิดมีฝนตกหรือน้ำในพื้นทางมากกว่าปริมาณที่กำหนด เพื่อการบดอัดจนเป็นเหตุให้ชั้นรองพื้นทางเสียหาย ต้องรื้อพื้นทางออกและทำการตบแต่งบดอัดชั้นรองพื้นทางใหม่ให้ถูกต้อง
  - 3.7 เมื่อทำการก่อสร้างพื้นทางเสร็จเรียบร้อยแล้ว จะต้องมีการเรียบสม่ำเสมอ มีระดับถูกต้องตามแบบก่อสร้าง
4. ความคลาดเคลื่อนที่ยอมให้ (Tolerance)  
เมื่อวัดสอบด้วยไม้บรรทัดข้างตรงยาว 3.00 เมตร กับผิวหน้าของพื้นทางในทิศทางขนานกับแนว ศูนย์กลาง ระดับต่างกันต้องไม่เกิน 1.25 เซนติเมตร หากเกินกว่าที่กำหนดนี้ต้องปรับระดับโดยวิธีเสริม พื้นทางที่ต่ำและลาดพื้นทางที่สูงออก บดอัดให้แน่นแล้วเกลี่ยแต่งจนได้ระดับที่กำหนด



องค์การบริหารส่วนจังหวัดพิษณุโลก  
กองช่าง  
ฝ่ายสำรวจและออกแบบ

แบบแสดง  
มาตรฐานงานชั้นพื้นทาง  
(Base)  
โดยอ้างอิงจาก มทก. 223 - 2562

เขียนแบบ  
( นายจิระศักดิ์ ปานมณี )  
ผู้รวบรวมร่างเขียนแบบ

สถาปนิก  
( นายพิรพงษ์ คัมปากพิง )  
สถาปนิกปฏิบัติงาน

วิศวกร  
( นางสาวพิมพ์ไฉล คมขันธ์ )  
วิศวกรโยธาปฏิบัติงาน

วิศวกร  
( นายสุวิทย์ อนันตภรณ์ )  
วิศวกรโยธาชำนาญการ

วิศวกร  
( นายศราวุธ แสงเกิด )  
วิศวกรโยธาชำนาญการ รักษาตำแหน่ง  
วิศวกรโยธาชำนาญพิเศษ

ตรวจ  
( นายอภิสิทธิ์ จงกลหาญ )  
หัวหน้าฝ่ายสำรวจและออกแบบ

ตรวจ  
( นายปวิธ ปุณณฤทธิ์ )  
ผู้อำนวยการกองช่าง

เห็นชอบ  
( นายภัทร ใจอม )  
รองปลัดองค์การบริหารส่วนจังหวัดพิษณุโลก

เห็นชอบ  
( นายสุวิทย์ ไชยธรรม )  
ปลัดองค์การบริหารส่วนจังหวัดพิษณุโลก

เห็นชอบ  
( นายพงษ์มนู ทองหนัก )  
รองนายกองค์การบริหารส่วนจังหวัดพิษณุโลก

อนุมัติ  
( นายณนัตชัย วิวัฒน์นาคย์ )  
นายกองค์การบริหารส่วนจังหวัดพิษณุโลก

แบบแปลน

เลขที่แบบ

8  
48






องค์การบริหารส่วนจังหวัดพิษณุโลก  
กระทรวงมหาดไทย

แบบมาตรฐานองค์การบริหารส่วนจังหวัดพิษณุโลก  
มาตรฐานงานหมุนเวียนวัสดุชั้นทางเดิมมาใช้ใหม่แบบในที่  
(Pavement in-Place Recycling)  
โดยอ้างอิงจาก มทอ. 242 - 2562

(ปรับปรุง เดือน มีนาคม 2566)

๑  
๔๘

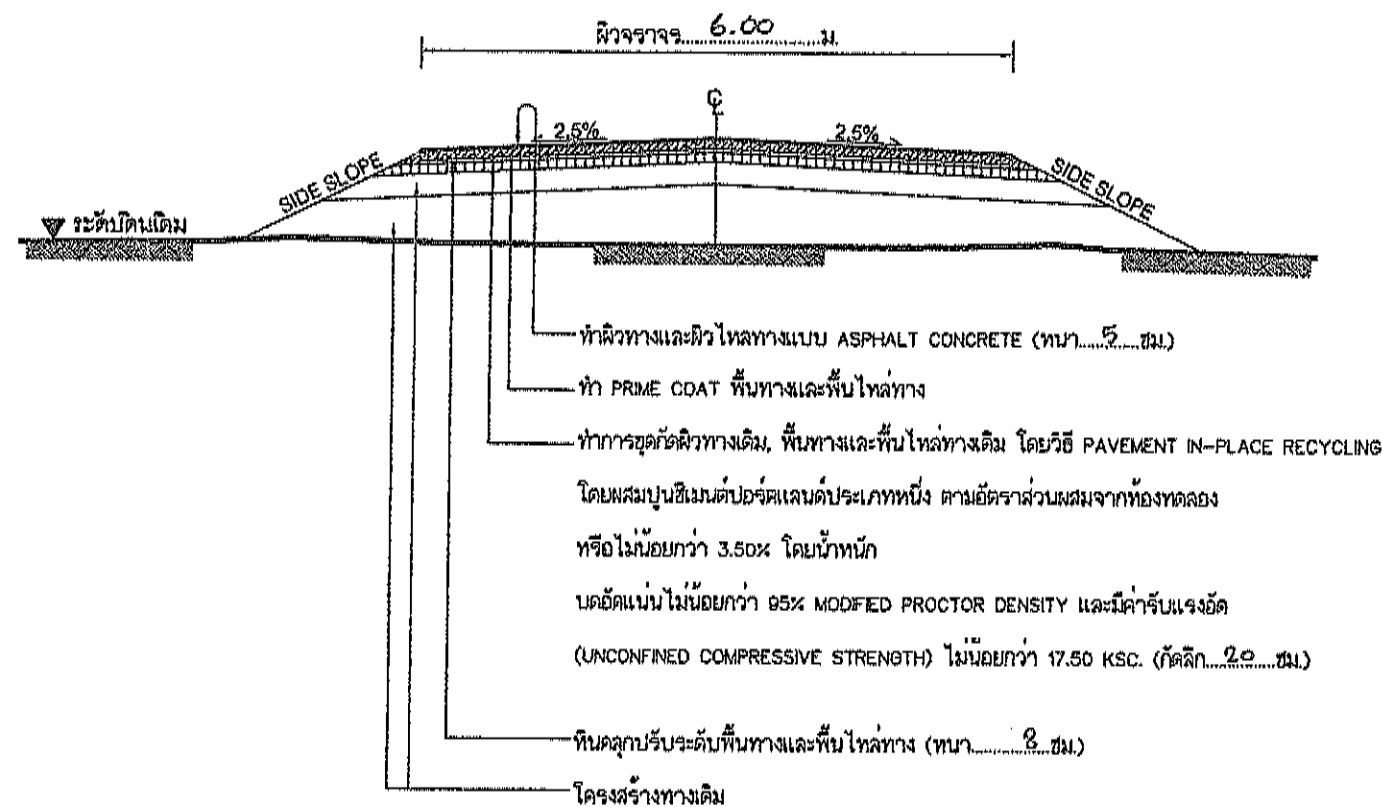

รูปตัดโครงสร้างทาง  
NOT TO SCALE

ข้อกำหนดงานซ่อมสร้างผิวทางแอสฟัลต์คอนกรีต (โดยวิธี PAVEMENT IN-PLACE RECYCLING)

ลำดับที่	รายการ	ข้อกำหนด
1	ขุดซ่อมผิวทางเดิม (DEEP PATCH)	อ้างอิง "แบบมาตรฐานรายละเอียดวิธีการแก้ไขผิวทางและพื้นทางเดิม สำหรับผิวทางลาดยาง" บจ(ก)-101 และ "มาตรฐานงานซ่อมผิวทางแอสฟัลต์" มทก. 402-2562
2	หินคลุก	อ้างอิง "มาตรฐานวัสดุพื้นทางหินคลุก (CRUSHED ROCK BASE)" มทก. 203-2562
3	น้ำ	ต้องสะอาดปราศจากสารต่างๆ เช่น เกลือ น้ำมัน กรด ด่าง และอินทรีย์วัตถุ หรือ สารอื่นใด ที่อาจจะเป็นอันตรายต่อคุณภาพของวัสดุที่ผสม
4	ปูนซีเมนต์	อ้างอิง "มาตรฐานผลิตภัณฑ์อุตสาหกรรม มอก.15 : มาตรฐานปูนซีเมนต์ปอร์ตแลนด์"
5	การขุดผิวทางเดิม, พื้นทางและพื้นไหล่ทางเดิม โดยวิธี PAVEMENT IN-PLACE RECYCLING	อ้างอิง "มาตรฐานงานหมุนเวียนวัสดุชั้นทางเดิมมาใช้ใหม่แบบในที่ (PAVEMENT IN-PLACE RECYCLING)" มทก. 242-2562
6	ผิวทางและผิวไหล่ทาง ASPHALT CONCRETE	อ้างอิง "มาตรฐานงานแอสฟัลต์คอนกรีต (ASPHALT CONCRETE)" มทก. 230-2562
7	PRIME COAT	อ้างอิง "มาตรฐานงานไพรม์โคท (PRIME COAT)" มทก. 225 -2562
8	เส้นแบ่งทิศทางจราจร	อ้างอิง "แบบมาตรฐานเครื่องหมายจราจรบนผิวทาง" จร(ก)-201 ถึง 203 และ "มาตรฐานงานทำเครื่องหมายจราจรบนผิวทางด้วยวัสดุเทอร์โมพลาสติกสะท้อนแสง" มทก. 241

กรณีไม่มีไหล่ทาง

ขั้นตอนซ่อมสร้างผิวทางแอสฟัลต์คอนกรีต (โดยวิธี PAVEMENT IN-PLACE RECYCLING)

1. ในกรณีที่โครงสร้างทางเดิมมีความชำรุดเสียหาย ให้ดำเนินการขุดซ่อม (DEEP PATCHING) และปาดแต่งให้เรียบร้อย พร้อมที่จะทำการบดทับ ให้ได้รูปร่างและความแน่นตามที่กำหนด
2. ลงหินคลุกปรับระดับพื้นทางและพื้นไหล่ทาง บดอัดแน่นตามที่กำหนดไว้ในแบบ
3. ทำการขุดผิวทางเดิม, พื้นทางและพื้นไหล่ทางเดิม (โดยวิธี PAVEMENT IN-PLACE RECYCLING)
4. ไพรม์โคท (PRIME COAT) พื้นทางและพื้นไหล่ทาง
5. ทำผิวทางและผิวไหล่ทางแอสฟัลต์คอนกรีต (ASPHALT CONCRETE) และตีเส้นแบ่งทิศทางจราจร

หมายเหตุ

1. รายละเอียดตามรูปตัดโครงสร้างทางสามารถเปลี่ยนแปลงแก้ไขในด้านเรขาคณิต และด้านโครงสร้างได้ตามความเหมาะสมกับสภาพทางที่จะดำเนินการ ทั้งนี้ต้องได้รับความเห็นชอบจากคณะกรรมการตรวจรับพัสดุ และดำเนินการแก้ไขสัญญาตามระเบียบต่อไป
2. ในกรณีที่ไม่สามารถดำเนินการตามช่วงหลักกิโลเมตรที่กำหนดไว้ในแบบสามารถเปลี่ยนแปลงแก้ไขได้ โดยพิจารณาดำเนินการในช่วงหลักกิโลเมตรอื่น ภายในสายทางตามความเหมาะสม ทั้งนี้ต้องได้รับความเห็นชอบจากคณะกรรมการตรวจรับพัสดุ และดำเนินการแก้ไขสัญญาตามระเบียบต่อไป
3. การเปลี่ยนแปลงแก้ไขตาม ข้อ 1 และ ข้อ 2 จะต้องให้ได้ปริมาณงานตามที่กำหนดไว้ในแบบแต่ละสายทาง
4. ความหนาของหินคลุกพื้นทางและพื้นไหล่ทาง จะกำหนดในแบบแต่ละสายทาง
5. ความหนาของผิวทางแอสฟัลต์คอนกรีต (ASPHALT CONCRETE) จะกำหนดในแบบแต่ละสายทาง
6. มาตรฐานงานทางหลวงท้องถิ่น (มทก.) แบบมาตรฐานรายละเอียดวิธีการแก้ไขผิวทางและพื้นทางเดิม สำหรับผิวทางลาดยาง (บร(ก)) และแบบมาตรฐาน เครื่องหมายจราจรบนผิวทาง (จร(ก)) ที่อ้างถึงนั้น ให้ใช้ฉบับปัจจุบัน



องค์การบริหารส่วนจังหวัดพิษณุโลก  
กองช่าง  
ฝ่ายช่างและออกแบบ

แบบแสดง

มาตรฐานงานถนน  
วัสดุพื้นทางเดิมใช้ใหม่แบบในที่  
(Pavement In-Place Recycling)

เขียนแบบ

( นายสุราษฎร์ เจริญศิริ )  
ผู้ช่วยนายช่างเขียนแบบ

สถาปนิก

( นายพิพัฒน์ ดัมปากหึง )  
สถาปนิกปฏิบัติงาน

วิศวกร

( นางสาวพิมพ์ใจ คมศรี )  
วิศวกรโยธาปฏิบัติงาน

วิศวกร

( นายวิวัฒน์ ยืนนาคกรณ )  
วิศวกรโยธาชำนาญการ

วิศวกร

( นายศราวุธ แสงเกิด )  
วิศวกรโยธาชำนาญการพิเศษ  
หัวหน้างานช่างโยธา

ตรวจ

( นายอภิสิทธิ์ จงกลหาญ )  
หัวหน้าฝ่ายสำรวจและออกแบบ

ตรวจ

( นายวิโรจน์ ปุณณฤทธิ )  
ผู้อำนวยการกองช่าง

เห็นชอบ

( นายภัทร ใจอม )  
รองปลัดองค์การบริหารส่วนจังหวัดพิษณุโลก

เห็นชอบ

( นางสาวโศภน โสธร )  
ปลัดองค์การบริหารส่วนจังหวัดพิษณุโลก

อนุมัติ

( นายพงษ์มนู ทองหนัก )  
รองนายกองค์การบริหารส่วนจังหวัดพิษณุโลก

อนุมัติ

( นายสมศักดิ์ วิวัฒน์ธนาถ )  
นายกองค์การบริหารส่วนจังหวัดพิษณุโลก

นายช่าง

วันที่

วันที่

วันที่

มาตรฐานงานหมุนเวียนวัสดุชั้นทางเดิมมาใช้ใหม่แบบในที่

(Pavement in-Place Recycling)

โดยอ้างอิงจาก มท. 242 – 2562

1. ขอบข่าย

งานหมุนเวียนวัสดุชั้นทางเดิมมาใช้ใหม่แบบในที่ (Pavement in-Place Recycling) หมายถึง การนำวัสดุชั้นทางเดิมมาปรับปรุงคุณภาพแล้วนำกลับไปใช้งานใหม่ โดยการปรับปรุงคุณภาพทำในสายทาง ที่จะดำเนินการก่อสร้าง เพื่อให้มีคุณภาพตามรูปแบบและข้อกำหนด ในการนี้อาจจะเพิ่มเติมวัสดุผสมเพิ่ม เพื่อปรับปรุงขนาดผลและเพิ่มปริมาณ เช่น หิน ทราย วัสดุมวลรวม (Soil Aggregate) ฯลฯ และวัสดุผสม เพิ่มเพื่อปรับปรุงคุณภาพ (Stabilizing Agents) เช่น ปูนซีเมนต์ ปูนขาว แอสฟัลต์ และสารผสมเพิ่ม (Admixture) อื่นใด โดยจะต้องก่อสร้างให้ถูกต้องตามขั้นตอนและปิดทับด้วยผิวทางใหม่ การปรับปรุงชั้นทาง อาจจะทำการปรับปรุงเพียงชั้นเดียวหรือหลายชั้นก็ได้

2. วัสดุ

2.1 วัสดุชั้นทางเดิม หมายถึง วัสดุที่ได้จากการขุดหรือขุดไถจากชั้นทางเดิมแล้วทำให้ร่วนถึงความลึกตามรูปแบบที่กำหนด ซึ่งอาจจะประกอบด้วยผิวลาดยาง หินคลุก ลูกกรัง แล้วแต่สภาพของสายทางที่จะดำเนินการก่อสร้าง ในกรณีวัสดุชั้นทางเดิมหลังจากขุดหรือ ขุดไถ และทำให้ร่วนแล้ว มีขนาดผลที่ไม่ เหมาะสม หรือคุณสมบัติอื่น ไม่ได้ตามรูปแบบและข้อกำหนด ให้แก้ไขปรับปรุง หรือนำวัสดุผสมเพิ่มมาผสม เพื่อให้ได้ตามรูปแบบและข้อกำหนด

2.2 วัสดุผสมเพิ่ม จะต้องมีความสมบัติที่เหมาะสม และเข้ากันได้กับวัสดุชั้นทางเดิมหรือวัสดุผสมเพิ่มชนิดอื่นที่นำมาใช้งาน เพื่อให้คุณสมบัติทางวิศวกรรมของส่วนผสมมีความแข็งแรงเป็นไปตามรูปแบบและ ข้อกำหนด ซึ่งประกอบด้วยวัสดุต่าง ๆ ดังนี้

2.2.1 วัสดุผสมเพิ่มเพื่อปรับปรุงขนาดผลและ/หรือเพิ่มปริมาณ หมายถึง วัสดุจากแหล่งอื่นที่นำมาผสมกับวัสดุชั้นทางเดิมเพื่อปรับปรุงขนาดผลและ/หรือเพิ่มปริมาณ ให้ได้ตามรูปแบบและข้อกำหนด เช่น หิน ทราย และวัสดุมวลรวม (Soil Aggregate) เป็นต้น

2.2.2 วัสดุผสมเพิ่มเพื่อปรับปรุงคุณภาพ หมายถึง วัสดุที่นำมาผสมกับวัสดุชั้นทางเดิมเพื่อปรับปรุงคุณภาพ ซึ่งต้องเป็นชนิดที่กำหนดต่อไปนี้

2.2.2.1 ปูนซีเมนต์บอร์ตแลนด์ประเภท 1 ตามมาตรฐานผลิตภัณฑ์อุตสาหกรรม มอก.15 :ปูนซีเมนต์บอร์ตแลนด์ และต้องเป็นปูนซีเมนต์ใหม่บรรจุอยู่ในถุงหรืออยู่ในไซโล

2.2.2.2 ปูนขาว ตามมาตรฐานผลิตภัณฑ์อุตสาหกรรม มอก. 241: ปูนขาวสำหรับงานก่อสร้าง

2.2.2.3 เถ้าลอย ตามมาตรฐานผลิตภัณฑ์อุตสาหกรรม มอก. 2135: เถ้าลอยจากถ่านหินใช้เป็นวัสดุผสมคอนกรีต

2.2.2.4 แอสฟัลต์ ต้องเป็นชนิดที่มีคุณสมบัติเหมาะสมกับวัสดุชั้นทางเดิมที่จะปรับปรุง และต้องเป็นชนิดเดียวกันตลอดงาน

2.2.2.5 วัสดุผสมเพิ่มชนิดอื่นนอกเหนือจากข้อ 2.2.2.1 – ข้อ 2.2.2.4 ต้องได้รับความเห็นชอบจากองค์กรปกครองส่วนท้องถิ่นก่อนนำไปใช้งาน

2.2.2.6 วัสดุผสมเพิ่มตามข้อ 2.2.2.1 – ข้อ 2.2.2.5 อาจนำมาออกแบบส่วนผสมรวมกันได้แต่ต้องเหมาะสมกับวัสดุชั้นทางเดิมที่จะปรับปรุง และส่วนผสมต้องได้คุณภาพตาม รูปแบบและข้อกำหนด ทั้งนี้ ต้องได้รับความเห็นชอบจากองค์กรปกครองส่วนท้องถิ่นเป็นแต่ละกรณี

2.3 สารผสมเพิ่ม (Admixture) ต้องเป็นชนิดที่มีคุณสมบัติเหมาะสมกับวัสดุชั้นทางเดิมที่จะปรับปรุง และผู้รับจ้างต้องเสนอเอกสารคุณสมบัติของสารผสมเพิ่มให้องค์กรปกครองส่วนท้องถิ่นพิจารณาก่อนนำไปใช้งาน

2.4 น้ำ ต้องเป็นน้ำสะอาด ปราศจากสารที่ส่งผลกระทบต่อคุณภาพของชั้นทางที่ปรับปรุง และต้องได้รับความเห็นชอบจากผู้ควบคุมงานก่อนนำมาใช้งาน



กองช่าง  
ฝ่ายสำรวจและออกแบบ

แบบแสดง

มาตรฐานงานหมุนเวียน

วัสดุชั้นทางเดิมมาใช้ใหม่แบบในที่  
(Pavement in-Place Recycling)

โดยอ้างอิงจาก มท. 242 – 2562

เขียนแบบ

( นายจิระศักดิ์ ปานมณี )  
ผู้ช่วยช่างเขียนแบบ

สถาปนิก

( นายพิรพงษ์ ดับปากพิง )  
สถาปนิกปฏิบัติการ

วิศวกร

( นางสาวพิมพ์ไฉล คมขำ )  
วิศวกรโยธาปฏิบัติการ

วิศวกร

( นายบวรวิทย์ อนันตการณ์ )  
วิศวกรโยธาชำนาญการ

วิศวกร

( นายศราวุธ แสงเกิด )  
วิศวกรโยธาชำนาญการ รักษาการในตำแหน่ง  
วิศวกรโยธามหาวิทยาสถา

ตรวจ

( นายอภิสิทธิ์ จงกล้าหาญ )  
หัวหน้าฝ่ายสำรวจและออกแบบ

ตรวจ

( นายวิโรจน์ บุญฤทธิ์ )  
ผู้อำนวยการกองช่าง

เห็นชอบ

( นายภัทร ใจอม )  
รองปลัดองค์การบริหารส่วนจังหวัดพิษณุโลก

เห็นชอบ

( นายสีไพร ไกรธรรม )  
ปลัดองค์การบริหารส่วนจังหวัดพิษณุโลก

เห็นชอบ

( นายพงษ์มนู ทองหนัก )  
รองนายกองค์การบริหารส่วนจังหวัดพิษณุโลก

อนุมัติ

( นายณัฏฐ์ วิวัฒน์นาคย์ )  
นายกองค์การบริหารส่วนจังหวัดพิษณุโลก

นายสมพงษ์

นายทพณ

เลขที่แบบ

ฉบับที่

ปี

### 3. เครื่องจักร เครื่องมือที่ใช้ในงานก่อสร้าง

ชุดเครื่องจักร เครื่องมือที่จะนำมาใช้ในการก่อสร้าง ต้องผ่านการตรวจสอบโดยองค์กรปกครองส่วนท้องถิ่นและผู้ควบคุมงาน ผู้รับจ้างจะต้องจัดชุดเครื่องจักร เครื่องมือไว้ให้พร้อมที่สถานที่ก่อสร้าง เพื่อรับการตรวจสอบหรือสอบเทียบ (Calibrate) จากผู้ควบคุมงาน ตามวิธีการที่องค์กรปกครองส่วนท้องถิ่น กำหนด โดยเครื่องจักร เครื่องมือต้องมีความเหมาะสมกับงานทั้งชนิด ขนาดและจำนวน

มีขีดความสามารถ พอที่จะดำเนินการก่อสร้างได้ถูกต้องตามรูปแบบและข้อกำหนดให้แล้วเสร็จในแต่ละวัน ในระหว่าง การก่อสร้างผู้รับจ้างจะต้องบำรุงรักษาเครื่องจักร เครื่องมือให้อยู่ในสภาพใช้งาน ได้ดีมีประสิทธิภาพ ตลอดเวลา ซึ่งเครื่องจักรที่จะต้องนำมาใช้งานมีดังนี้

3.1 ชุดเครื่องจักรผสมวัสดุ อาจเป็นชนิดที่แยกการทำงานเฉพาะอย่าง เช่น เครื่องจักรชุดตัดผสม (Reclaimer/Stabilizer) เครื่องจักรชุดไส (Milling Machine) และ/หรือเป็นชนิดทำงานเสร็จในตัว เช่น เครื่องจักรชุด ผสมพร้อมบิวส์ (Cold Recycler) หรือเครื่องจักรอื่นใดที่มีลักษณะการทำงานพิเศษเหมาะสมกับงาน เครื่องจักรชุดผสมจะต้องมีระบบควบคุมการทำงานแบบอัตโนมัติ สามารถชุดตัดหรือชุดไสชั้นทางเดิมได้ความลึกตามที่กำหนด และสามารถผสมวัสดุชั้นทางเดิมกับวัสดุใหม่ให้เข้ากันได้อย่างสม่ำเสมอ

3.2 เครื่องจักรบิวส์ ต้องเป็นแบบขับเคลื่อนได้ด้วยตัวเอง มีกำลังมากพอและควบคุมความเร็วในการบิวได้อย่างสม่ำเสมอ สามารถบิวส์ให้มีผิวเรียบและบิวส์ในระดับลาดเอียงได้ตามรูปแบบที่กำหนด โดยมีอุปกรณ์ควบคุมระดับความลาดเอียงอัตโนมัติ

3.3 เครื่องจักรบดทับ จะต้องเป็นแบบขับเคลื่อนได้ด้วยตัวเอง มีชนิดและขนาด ดังนี้

3.3.1 เครื่องบดทับสันสะท้อนขนาดไม่น้อยกว่า 17.5 ตัน

3.3.2 รถบดล้อยางชนิดล้อเรียบขนาดไม่น้อยกว่า 8 ตัน สามารถบดทับชั้นทางให้มีความแน่นตามรูปแบบและข้อกำหนด โดยมีจำนวนมากพอที่จะ ดำเนินการก่อสร้างไปอย่างต่อเนื่อง และมีประสิทธิภาพ การกำหนดชนิดและน้ำหนักของ เครื่องจักรบดทับ ให้พิจารณาจากการก่อสร้างแปลงทดสอบในสนามเป็นหลัก ซึ่งต้องได้รับความเห็นชอบจากผู้ควบคุมงาน

3.4 ชุดเครื่องจักรประกอบการก่อสร้าง

3.4.1 เครื่องจักรเกลี่ยปรับระดับ ต้องเป็นชนิดขับเคลื่อนได้ด้วยตัวเอง มีขนาดและกำลังมากพอที่จะเกลี่ยปรับระดับวัสดุให้ได้ตามรูปแบบที่กำหนด

3.4.2 รถบรรทุกต้องเป็นชนิดและขนาดที่เหมาะสมกับงาน มีจำนวนมากพอกับปริมาณงาน เพื่อให้การก่อสร้างดำเนินไปได้อย่างต่อเนื่อง

3.4.3 เครื่องจักรอุปกรณ์เกี่ยวกับวัสดุผสมเพิ่ม เพื่อปรับปรุงคุณภาพ และ/หรือน้ำ ประกอบด้วยรถบรรทุกที่ติดตั้งถัง หรือยังบรรจุวัสดุผสมเพิ่มเพื่อปรับปรุงคุณภาพแต่ละชนิด และ/หรือน้ำ หรืออาจเป็นรถบรรทุกที่ติดตั้งถัง หรือยังบรรจุแยกวัสดุผสมเพิ่มเพื่อปรับปรุงคุณภาพแต่ละชนิด และน้ำรวมในรถบรรทุกคันเดียวกันก็ได้ โดยรถบรรทุกดังกล่าวจะต้องมีถังหรือถังขนาดบรรจุ เหมาะสมกับงาน อีกทั้งมีอุปกรณ์ควบคุมปริมาณการจ่ายวัสดุผสมเพิ่มเพื่อปรับปรุงคุณภาพแต่ละชนิดและ/หรือน้ำ ที่เที่ยงตรง สม่ำเสมอ ตามที่กำหนด

3.4.4 ถังบรรจุแอสฟัลต์ ต้องเป็นถังชนิดที่ติดตั้งบนรถบรรทุก มีขนาดความจุมากพอที่จะป้อนแอสฟัลต์ได้อย่างต่อเนื่องขณะที่ก่อสร้าง ถังบรรจุต้องมีสภาพดี ไม่รั่วซึม และต้องมีอุปกรณ์ที่จำเป็น ดังต่อไปนี้

3.4.4.1 มีฉนวนกันความร้อนเพื่อรักษาอุณหภูมิของแอสฟัลต์

3.4.4.2 มีช่องสำหรับนำแอสฟัลต์เข้า-ออก จากถังบรรจุและมีวาล์วควบคุม





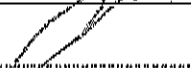
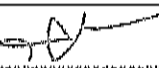
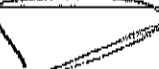



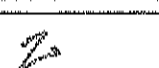
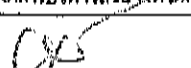
3.4.4.3 มีอุปกรณ์ตรวจวัดปริมาณแอสฟัลต์ที่วัดได้ละเอียดเหมาะสมกับงาน

3.4.4.4 มีระบบให้ความร้อนแอสฟัลต์ในถังบรรจุที่มีประสิทธิภาพ สามารถเพิ่มอุณหภูมิแอสฟัลต์ในอัตราที่เหมาะสมได้อย่างทั่วถึงตามที่กำหนด

3.4.4.5 มีอุปกรณ์วัดและแสดงอุณหภูมิแอสฟัลต์ติดตั้งในตำแหน่งที่เหมาะสม หรือ ที่ระยะความสูง 1 ใน 3 จากก้นถังบรรจุ

3.4.5 เครื่องจักร เครื่องมือและอุปกรณ์อื่นใด นอกเหนือจากที่กำหนดไว้ข้างต้นแล้ว ก่อนจะนำมาใช้งานต้องได้รับความเห็นชอบจากผู้ควบคุมงาน

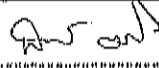3.5 ผู้รับจ้างต้องจัดหา เครื่องมือ และอุปกรณ์การทดสอบที่ได้มาตรฐาน มีสภาพพร้อมใช้งานเพื่อใช้ในการทดสอบและตรวจสอบคุณภาพ ตามที่องค์กรปกครองส่วนท้องถิ่นกำหนดจนกว่างานก่อสร้างจะแล้ว เสร็จ

 <p>องค์การบริหารส่วนจังหวัดพิษณุโลก กองช่าง ฝ่ายสำรวจและออกแบบ</p>	
<p><b>แบบแสดง</b> มาตรฐานงานพื้นผิว วิธีขึ้นทางเดิมแก้ไขแบบในที่ (Pavement In-Place Recycling) เลขอ้างอิงฯ มท. 242 - 2562</p>	
เขียนแบบ	 ( นายจิระศักดิ์ ปานมณี ) วิศวกรฝ่ายช่างเขียนแบบ
สถาปนิก	 ( นายพิรพงษ์ คัมปากพิง ) สถาปนิกปฏิบัติงาน
วิศวกร	 ( นางสาวพิมพ์ไอล คมขันธ์ ) วิศวกรโยธาปฏิบัติงาน
วิศวกร	 ( นายพิงค์ อนันตการณ์ ) วิศวกรโยธาชำนาญการ
วิศวกร	 ( นายตราวุธ แสงกุด ) วิศวกรโยธาชำนาญการ หัวหน้าช่างสำรวจ วิศวกรโยธารับผิดชอบ
ตรวจ	 ( นายอภิสิทธิ์ จงกลหาญ ) หัวหน้าฝ่ายสำรวจและออกแบบ
ตรวจ	 ( นายอภิโชค บุญฤทธิ์ ) ผู้อำนวยการกองช่าง
เห็นชอบ	 ( นายภัทร ไชยม ) รองปลัดองค์การบริหารส่วนจังหวัดพิษณุโลก
เห็นชอบ	 ( นางลีไพร ไกรธรรม ) ปลัดองค์การบริหารส่วนจังหวัดพิษณุโลก
เห็นชอบ	 ( นายพงษ์มู หองหนัก ) รองนายกองค์การบริหารส่วนจังหวัดพิษณุโลก
อนุมัติ	 ( นายมนตรี วัฒนธำ ) นายกองค์การบริหารส่วนจังหวัดพิษณุโลก
เลขที่แบบ	วัน เดือน ปี

#### 4. การออกแบบปรับปรุงชั้นทางเดิม

4.1 การออกแบบทั่วไป หมายถึง ข้อเสนอแนะที่ให้ออกแบบปรับปรุงชั้นทางเดิม โดยให้มีข้อแนะนำต่าง ๆ ดังต่อไปนี้

4.1.1 การปรับปรุงชั้นทางเดิมเป็นชั้นทางใหม่ สามารถนำวัสดุชั้นทางเดิมใด ๆ ที่เหมาะสมมาผสมกันเพื่อปรับปรุงให้เป็นชั้นทางใหม่ก็ได้

4.1.2 การปรับปรุงชั้นทางเดิมแบบในที่ ถ้าผิวทางแอสฟัลต์เดิมมีความหนาแน่นเกินขีดความสามารถของเครื่องจักรผสมที่จะดำเนินการได้ดี ให้ชุดผิวทางส่วนที่มีความหนาแน่นเกินออก

หากไม่สามารถชุด ผิวทางออกบางส่วนได้ ให้ชุดผิวทางแอสฟัลต์นั้นออก แล้วทดแทนด้วยวัสดุใหม่ที่มีคุณสมบัติเป็นไปตามข้อกำหนดของชั้นทางที่จะปรับปรุงนั้น

4.2 การออกแบบส่วนผสมต้องดำเนินการก่อนเริ่มการก่อสร้าง โดยผู้ควบคุมงานและผู้รับจ้างต้องร่วมกันเจาะเก็บตัวอย่างวัสดุชั้นทางเดิมที่จะปรับปรุงทุกระยะ 1 กิโลเมตร หรือเมื่อคุณสมบัติของ

วัสดุชั้น โครงสร้างทางเปลี่ยนแปลงไป และต้องเก็บตัวอย่างวัสดุให้ถึงระดับความลึกของการขุดหรือ ขุดไส้ โดยแยกออกเป็นชั้น ๆ เช่น ชั้นผิวทาง ชั้นพื้นทาง และชั้นรองพื้นทาง ส่งให้หน่วย

งานราชการหรือ สถาบันการศึกษาที่มีศักยภาพออกแบบส่วนผสม หากในระหว่างก่อสร้างวัสดุชั้นทางเดิมเปลี่ยนแปลงไป จากที่นำมาออกแบบส่วนผสม ผู้รับจ้างจะต้องทำการปรับปรุง

แก้ไขหรือเก็บตัวอย่างวัสดุ ส่งให้ หน่วยงานราชการหรือสถาบันการศึกษาที่มีศักยภาพออกแบบส่วนผสมใหม่ โดยผู้รับจ้างจะต้องเป็นผู้รับผิดชอบค่าใช้จ่ายเองทั้งสิ้น

4.3 การออกแบบส่วนผสม สามารถจะกำหนดข้อกำหนดพิเศษเพื่อให้เหมาะสมกับงานแต่ละโครงการได้โดยพิจารณาจากสภาพการใช้งาน ราคาค่าก่อสร้าง วัสดุท้องถิ่น และสิ่งแวดล้อม ทั้งนี้ ต้องเป็นไปตามหลักวิชาการ

#### 5. การเตรียมการก่อสร้าง

อาคาร 2 ก่อนการก่อสร้างต้องกำจัดวัชพืชและวัสดุที่ไม่พึงประสงค์ออกจากแนวพื้นที่ที่จะก่อสร้าง พร้อมทั้ง ปรับระดับผิวถนนเดิมให้เรียบสม่ำเสมอ และกำหนดแนวขุดตัดตามยาวไว้บน

ผิวชั้นทางเดิม ในกรณีที่มี ความเสียหายหรือมีจุดอ่อนตัวของชั้นดินเดิมใต้ชั้นทางที่จะปรับปรุง ให้ชุดริ้ววัสดุแต่ละชั้นทางที่จะปรับปรุง ออกนำไปกองแยกไว้ไม่ให้ปะปนกัน จากนั้นให้ชุดริ้ววัสดุชั้นทาง

ที่เป็นปัญหาออก แล้วแทนที่ด้วยวัสดุที่มี คุณสมบัติไม่ต่ำกว่ามาตรฐานของชั้นนั้น ๆ พร้อมบดทับให้ได้ความแน่นตามข้อกำหนด แล้วจึงนำวัสดุแต่ละ ชั้นทางที่กองแยกไว้กลับมาปูลงเป็นชั้น ๆ พร้อม

บดทับทีละชั้นให้ได้ความแน่นตามข้อกำหนด โดยความหนา ของชั้นวัสดุที่บดทับแต่ละชั้นไม่มากกว่า 20 เซนติเมตร

#### 6. การตรวจสอบความชื้นของวัสดุชั้นทางเดิม

ก่อนเริ่มการก่อสร้างไม่เกิน 1 สัปดาห์ ผู้รับจ้างร่วมกับผู้ควบคุมงานต้องเจาะเก็บตัวอย่างชั้นทางเดิม ที่จะก่อสร้าง เพื่อตรวจสอบหาปริมาณความชื้นทุกระยะ 500 เมตร หรือทุกระยะที่ปริมาณ

ความชื้นมีเปลี่ยนแปลง และหากวันที่ตรวจสอบหาปริมาณความชื้น มีระยะเวลาห่างจากวันที่เริ่มการก่อสร้างนาน เกิน 1 สัปดาห์ หรือมีเหตุซึ่งอาจจะทำให้ปริมาณความชื้นเปลี่ยนแปลงไปด้วยเหตุ

เช่น มีฝนตก น้ำท่วม ฯลฯ ให้ผู้รับจ้างเจาะเก็บตัวอย่างเพื่อตรวจสอบหาปริมาณความชื้นใหม่ ในกรณีที่วัสดุชั้นทางเดิมมีความชื้นสูง เกินไป ผู้รับจ้างจะต้องแก้ไขให้อยู่ในเกณฑ์ที่กำหนด และวิธีการ

แก้ไขต้องได้รับความเห็นชอบจากผู้ควบคุมงาน

#### 7. การก่อสร้างแปลงทดสอบในสนาม

ผู้รับจ้างต้องก่อสร้างแปลงทดสอบในสนามโดยมีความยาวไม่น้อยกว่า 100 เมตร มีความกว้าง ไม่น้อยกว่า 1 ช่องจราจร เพื่อใช้เป็นแบบอย่างในการก่อสร้าง ในกรณีที่มีการเปลี่ยนแปลงวัสดุ

เครื่องจักร เครื่องมือ หรือผู้รับจ้างไม่สามารถดำเนินการก่อสร้างให้ถูกต้องตามรูปแบบและข้อกำหนด ให้ผู้รับจ้าง ดำเนินการก่อสร้างแปลงทดสอบใหม่จนกว่าจะได้ตามรูปแบบและข้อกำหนด ซึ่งต้อง

ได้รับความเห็นชอบ จากผู้ควบคุมงานก่อนใช้แปลงทดสอบนั้นเป็นแบบอย่างในการก่อสร้างต่อไป

#### 8. การก่อสร้าง











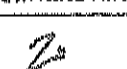
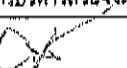
การก่อสร้างจะต้องมีการวางแผนที่ดี และต้องคำนึงถึงสภาพอากาศที่เหมาะสม เช่น ไม่มีฝนตก อุณหภูมิของอากาศ ซึ่งอาจจะส่งผลกระทบต่อผลผลิต การบดทับ และการบ่ม ในระหว่าง

ก่อสร้างช่วง นั้น ๆ ผู้รับจ้างต้องดำเนินการไปอย่างต่อเนื่องโดยไม่หยุดชะงัก และควบคุมการจราจรเพื่อไม่ให้ชั้นทางที่กำลังก่อสร้างเสียหายโดยติดตั้งป้ายจราจรพร้อมอุปกรณ์ควบคุมการจราจรอื่นๆ

รวมทั้งสัญญาณไฟกลางคืน ตามท้องที่การปกครองส่วนท้องถิ่นกำหนด พร้อมทั้งจัดการจราจรให้ผ่านพื้นที่ก่อสร้างได้ตลอดเวลา และ ปลอดภัย การก่อสร้างให้ดำเนินการดังต่อไปนี้

8.1 การดำเนินการก่อสร้างให้ใช้เครื่องจักร เครื่องมือในข้อ 3 ซึ่งได้ผ่านการตรวจสอบรับรองและตรวจปรับจากผู้ควบคุมงานแล้วขั้นตอนการก่อสร้างจะต้องสอดคล้องกับลักษณะวิธีการก่อสร้าง

ปรับปรุงเดือน มีนาคม 2566

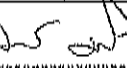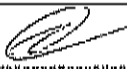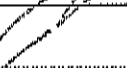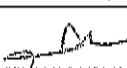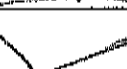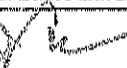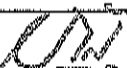 <p>องค์การบริหารส่วนจังหวัดพิษณุโลก กองช่าง ฝ่ายวางแผนและออกแบบ</p>	
<p><b>แบบแสดง</b> มาตรฐานงานพื้นผิว วัสดุชั้นทางเดิมแก้ไขใหม่แบบในที่ (Pavement In-Place Recycling) โดยอ้างจาก มท. 242 - 2562</p>	
เขียนแบบ	 <p>( นายจิระศักดิ์ ปานมณี ) ผู้ชำนาญทางเขียนแบบ</p>
สถาปนิก	 <p>( นายพิรพงษ์ ตันปากพิง ) สถาปนิกปฏิบัติการ</p>
วิศวกร	 <p>( นางสาวพิมพ์ใจ คุมขำ ) วิศวกรโยธาปฏิบัติการ</p>
วิศวกร	 <p>( นายวิวัฒน์ อนันตการณ์ ) วิศวกรโยธาดำเนินการ</p>
วิศวกร	 <p>( นายศรีราช แสนคง ) วิศวกรโยธาดำเนินการ รับผิดชอบงาน จัดทำแบบและออกแบบ</p>
ตรวจ	 <p>( นายอภิสิทธิ์ จงกลาญ ) หัวหน้าฝ่ายสำรวจและออกแบบ</p>
ตรวจ	 <p>( นายวิไล บุญฤทธิ์ ) ผู้อำนวยการกองช่าง</p>
เห็นชอบ	 <p>( นายทิว ใจอม ) รองปลัดองค์การบริหารส่วนจังหวัดพิษณุโลก</p>
เห็นชอบ	 <p>( นางสีไพร ไกรธรรม ) ปลัดองค์การบริหารส่วนจังหวัดพิษณุโลก</p>
เห็นชอบ	 <p>( นายพงษ์มณี ทองหนัก ) รองนายกองค์การบริหารส่วนจังหวัดพิษณุโลก</p>
อนุมัติ	 <p>( นายมนตรี วิวัฒน์อนันต์ ) นายกองค์การบริหารส่วนจังหวัดพิษณุโลก</p>
แก้ไขแบบ	<p>วัน เดือน ปี</p>

8.2 การเติมวัสดุผสมเพิ่มเพื่อปรับปรุงขนาดคละและ/หรือเพิ่มปริมาณ ทำได้โดยการบดกลีกลงบนถนนเดิมก่อนการขุดผสม ทั้งนี้เมื่อก่อสร้างแล้วเสร็จ ชั้นวัสดุที่ปรับปรุงแล้วต้องเรียบ

มีความลาดเอียง มีความแน่นมีความหนา และมีความเหมาะสม ได้ตามรูปแบบและข้อกำหนด

8.3 การเติมวัสดุผสมเพิ่มเพื่อปรับปรุงคุณภาพ เครื่องจักร เครื่องมือที่ใช้ต้องสัมพันธ์กับชนิดของวัสดุผสมเพิ่มเพื่อปรับปรุงคุณภาพ และเหมาะสมตามลักษณะงาน ไม่บดกลีวัสดุผสมเพิ่มเพื่อปรับปรุงคุณภาพ ชนิดที่เป็นผงในขณะที่มีลมแรงทำให้วัสดุปลิวสูญหาย ซึ่งจะกระทบต่อสิ่งแวดล้อมและชุมชน ในกรณีที่ วัสดุชั้นทางเดิมมีการเปลี่ยนแปลงไปจากที่เคยนำไปออกแบบ ส่วนผสม หรือมีสาเหตุอื่นที่อาจทำให้อัตรา ส่วนผสมเปลี่ยนแปลงไป ให้ผู้ควบคุมงานนำวัสดุชั้นทางเดิมไปตรวจสอบคุณภาพและออกแบบส่วนผสม ใหม่ โดยผู้รับจ้างจะต้องเป็นผู้รับผิดชอบค่าใช้จ่ายเองทั้งสิ้น วิธีการเติมวัสดุผสมเพิ่มเพื่อปรับปรุง คุณภาพแต่ละชนิดทำได้ ดังนี้

8.3.1 การเติมปูนซีเมนต์ผสมกับชั้นทางที่ปรับปรุง ต้องเติมในอัตราส่วนที่กำหนด ซึ่งปูนซีเมนต์ที่ใช้ควรเป็นเครื่องหมายการค้าเดียวกันตลอดงาน หากมีเหตุจำเป็นต้องเปลี่ยนไปใช้

ปูนซีเมนต์เครื่องหมายการค้าอื่น ผู้รับจ้างต้องออกแบบส่วนผสมใหม่และเสนอให้ผู้ควบคุมงานพิจารณา ในกรณีที่ปูนซีเมนต์เก็บไว้นานหรือเก็บรักษาไว้ในที่ไม่เหมาะสม

ซึ่งอาจทำให้ปูนซีเมนต์เสื่อมคุณภาพ ให้ผู้ควบคุมงานระงับการนำมาใช้งาน หากประสงค์จะนำมาใช้งานใหม่ให้นำปูนซีเมนต์ไปตรวจสอบคุณภาพและออกแบบส่วนผสมใหม่ โดยผู้รับจ้างจะต้องเป็นผู้รับผิดชอบค่าใช้จ่ายเองทั้งสิ้น

8.3.2 การเติมปูนขาวผสมกับชั้นทางที่ปรับปรุง ในกรณีที่แบบกำหนดให้ใช้ปูนขาว ต้องเติมในอัตราส่วนที่กำหนด ซึ่งปูนขาวที่ใช้ควรเป็นแหล่งเดียวกันตลอดงาน หากมีเหตุจำเป็นต้องเปลี่ยนไปใช้ปูน ขาวจากแหล่งอื่น ผู้รับจ้างต้องออกแบบส่วนผสมใหม่และเสนอให้ผู้ควบคุมงานพิจารณา ในกรณีที่ ปูนขาวเก็บไว้นานหรือเก็บรักษาไว้ในที่ไม่เหมาะสม

ซึ่งอาจทำให้ปูนขาวเสื่อมคุณภาพ ให้ผู้ควบคุมงาน ระงับการนำมาใช้งาน หากประสงค์จะนำมาใช้งานใหม่ให้นำปูนขาวไปตรวจสอบคุณภาพและออกแบบส่วนผสมใหม่

โดยผู้รับจ้างจะต้องเป็นผู้รับผิดชอบค่าใช้จ่ายเองทั้งสิ้น

8.3.3 การเติมเถ้าลอยผสมกับชั้นทางที่ปรับปรุง ในกรณีที่แบบกำหนดให้ใช้เถ้าลอย ต้องเติมในอัตราส่วนที่กำหนด ซึ่งเถ้าลอยที่ใช้ควรเป็นแหล่งเดียวกันตลอดงาน

หากมีเหตุจำเป็นต้อง เปลี่ยนไปใช้เถ้าลอยจากแหล่งอื่น ผู้รับจ้างต้องออกแบบส่วนผสมใหม่และเสนอให้ผู้ควบคุมงานเพื่อ พิจารณา ในกรณีที่เถ้าลอยมีคุณสมบัติเปลี่ยนแปลงไป ให้ผู้ควบคุมงานระงับการนำมาใช้งาน หากประสงค์จะนำมาใช้งานใหม่ให้นำเถ้าลอยไปตรวจสอบคุณภาพและออกแบบส่วนผสมใหม่โดยผู้รับจ้างจะต้องเป็นผู้รับผิดชอบ

ค่าใช้จ่ายเองทั้งสิ้น

8.3.4 การเติมแอสฟัลต์ผสมกับชั้นทางที่ปรับปรุง ต้องเติมในชั้นตอนขุดตัด หรือชั้นตอนผสม โดยการสับจ่ายจากรถบรรทุกแอสฟัลต์ ซึ่งต้องคงอุณหภูมิของแอสฟัลต์ไว้ที่

±5 องศาเซลเซียส จากอุณหภูมิ ของแอสฟัลต์ที่กำหนด เครื่องมือและอุปกรณ์การจ่ายแอสฟัลต์จะต้องสามารถปรับปริมาณ แอสฟัลต์ให้สัมพันธ์กับการทำงานของเครื่องจักร หรือปริมาณวัสดุผสมได้โดยอัตโนมัติ ในอัตราที่ กำหนด แอสฟัลต์ที่ใช้ต้องเป็นชนิดที่มีคุณสมบัติเหมาะสมเฉพาะงาน และควรเป็นแหล่งผลิตและ ชนิดเดียวกันตลอดงาน

ซึ่งผู้รับจ้างต้องระบุแหล่งผลิตและชนิดของแอสฟัลต์ที่นำมาใช้งาน หากมี เหตุจำเป็นต้องเปลี่ยนแหล่งผลิตหรือชนิดแอสฟัลต์ ให้ผู้ควบคุมงานเก็บตัวอย่างเพื่อนำไปออกแบบ ส่วนผสมใหม่ก่อนอนุมัติให้นำมาใช้งาน

8.3.5 การเติมแอสฟัลต์อิมัลชันผสมกับชั้นทางที่ปรับปรุง ต้องตรวจสอบเวลาการแตกตัวของแอสฟัลต์อิมัลชันในวัสดุที่ปรับปรุงแล้ว โดยเก็บตัวอย่างส่วนผสมทันทีหลังขั้นตอนการขุดตัด และผสม เพื่อนำไปตรวจสอบ ในกรณีที่แอสฟัลต์อิมัลชันแตกตัวก่อนการบดทับเสร็จสิ้น ให้หยุดการ ก่อสร้างไว้ก่อนเพื่อดำเนินการปรับแก้โดยในแปลงถัดไปอาจนำแอสฟัลต์ อิมัลชันที่มีระยะเวลา การแตกตัวยาวนานกว่ามาใช้ในการก่อสร้างแทน หรือเร่งการบดทับให้แล้วเสร็จก่อนที่แอสฟัลต์ อิมัลชันแตกตัว ส่วนแปลงที่เกิดความเสียหายแล้วให้

ทำการรื้อ แก้ไขใหม่ให้ถูกต้อง ทั้งนี้ ต้อง ได้รับความเห็นชอบจากผู้ควบคุมงาน

8.3.6 การเติมโพลีเมอร์แอสฟัลต์ผสมกับชั้นทางที่ปรับปรุง ต้องตรวจสอบลักษณะของโพลีเมอร์แอสฟัลต์ที่ได้จากทั่วทิศทดสอบ และตรวจสอบส่วนผสมวัสดุที่ปรับปรุงแล้วทันทีตลอดความกว้างของการปู หากปรากฏว่า วัสดุที่ปรับปรุงแล้วมีคุณภาพไม่เป็นไปตามข้อกำหนด จะต้องหยุดการก่อสร้างไว้ก่อน จนกว่าจะปรับแก้ได้ถูกต้องตามข้อกำหนด

จึงอนุญาตให้ดำเนินการก่อสร้างต่อไปได้



องค์การบริหารส่วนจังหวัดพิษณุโลก  
กองช่าง  
ฝ่ายสำรวจและออกแบบ

แบบแสดง  
วัสดุชั้นทางเดิมมาใช้ใหม่แบบในที่  
(Pavement In-Place Recycling)  

เขียนแบบ	
( นายจิระศักดิ์ ปานมณี ) ผู้ชำนาญทางเขียนแบบ	
สถาปนิก	
( นายพิรพงษ์ ต้มปากฟิง ) สถาปนิกปฏิบัติงาน	
วิศวกร	
( นางสาวพิมพ์ไฉส คุมขันธ์ ) วิศวกรโยธาปฏิบัติงาน	
วิศวกร	
( นายวุฒิชัย อนันตการณ์ ) วิศวกรโยธาชำนาญการ	
วิศวกร	
( นายศราวุธ แสงเกิด ) วิศวกรโยธาชำนาญการ รักษาการในตำแหน่ง วิศวกรโยธาชำนาญการพิเศษ	
ตรวจ	
( นายอภิสิทธิ์ จงกลหาญ ) หัวหน้าฝ่ายสำรวจและออกแบบ	
ตรวจ	
( นายปิยะสกล บุญฤทธิ์ ) ผู้อำนวยการกองช่าง	
เห็นชอบ	
( นายภัทร ใจเย็น ) รองปลัดองค์การบริหารส่วนจังหวัดพิษณุโลก	
เห็นชอบ	
( นางสิริพร ไชยธรรม ) ปลัดองค์การบริหารส่วนจังหวัดพิษณุโลก	
เห็นชอบ	
( นายพงษ์มณี ทองหนัก ) รองนายกองค์การบริหารส่วนจังหวัดพิษณุโลก	
อนุมัติ	
( นายสมชาย วิวัฒน์นาค ) นายกองค์การบริหารส่วนจังหวัดพิษณุโลก	
นายช่าง	นายช่าง
เลขที่แบบ	จ.พิษณุ 3



8.3.7 การเติมสารเคมีหากผู้ผลิตไม่กำหนดเป็นอย่างอื่น ให้ดำเนินการดังนี้

8.3.7.1 การเติมสารเคมีชนิดที่เป็นผง ทำได้โดยการใช้เครื่องจักรปูเกลี่ยลงบนชั้นทางเดิมก่อนการผสม ถ้าเครื่องจักรเข้าปูเกลี่ยไม่ได้ให้ใช้แรงคนแทน

การปูเกลี่ยต้องทำสม่ำเสมอเต็มความกว้างของการผสมแต่ละเที่ยว

8.3.7.2 การเติมสารเคมีชนิดที่เป็นของเหลว ทำได้โดยการใช้เครื่องจักรผสมสารเคมีเข้ากับน้ำให้สม่ำเสมอ แล้วฉีดพ่นเข้ากับวัสดุชั้นทางเดิมในขั้นตอนการผสมระบบการสูบล

จ่ายต้องเป็นแบบควบคุมโดยอัตโนมัติและต้องสัมพันธ์กับเครื่องจักรผสม

8.4 ระหว่างการก่อสร้าง ต้องควบคุมความชื้นวัสดุให้ได้ตามที่กำหนด หากวัสดุส่วนใดมีความชื้นไม่ได้ตามที่กำหนด ผู้รับจ้างต้องแก้ไขให้ถูกต้องในกรณีที่ใช้แอสฟัลต์อิมัลชันร่วมกับ ปริมาณน้ำรวมทั้งหมดใน ระหว่างการบดทับ ได้แก่ ปริมาณแอสฟัลต์อิมัลชันร่วมกับปริมาณความชื้นของวัสดุก่อนการผสมและปริมาณน้ำที่เพิ่มภายหลัง

8.5 การก่อสร้างรอยต่อ ในการก่อสร้างปรับปรุงชั้นทางเดิมมี 2 แบบ คือ รอยต่อตามยาว และรอยต่อตามขวาง ซึ่งมีความสำคัญต่อความแข็งแรงของโครงสร้างถนน รอยต่อที่ไม่ถูกต้องจะทำให้ชั้นทาง ไม่สม่ำเสมอเป็นจุดอ่อนทำให้ถนนเสียหายภายหลังได้ ในกรณีก่อสร้างชั้นทางมากกว่าหนึ่งชั้นทางควร ก่อสร้างให้รอยต่อในแต่ละชั้นเหลื่อมกัน รอยต่อตามยาวแตกต่างกับรอยต่อตามขวาง จึงต้องพิจารณา แต่ละแบบดังนี้

8.5.1 รอยต่อตามยาว ต้องจัดแนวรอยต่อไม่ให้อยู่ในแนวรอยล้อรถ ก่อนก่อสร้างต้องทำเครื่องหมายแนวขุดตัดแนวแรกให้ชัดเจน เพื่อให้อุปกรณ์ขุดตัดเดินตรงตามแนวขุดตัดที่ทำเครื่องหมายไว้ ความกว้างและการเหลื่อมทับของแนวขุดตัดตามยาว ขึ้นอยู่กับความหนาของชั้นทางที่ปรับปรุง แล้ว ขนาดวัสดุ ชนิดและประสิทธิภาพของเครื่องจักร

ความกว้างและการเหลื่อมทับแนวขุดตัดตามยาวปกติอยู่ระหว่าง 5 ถึง 10 เซนติเมตร ทั้งนี้ให้อยู่ในดุลยพินิจของผู้ควบคุมงาน

8.5.2 รอยต่อตามขวาง เกิดขึ้นเมื่อเครื่องจักรขุดตัดเริ่มทำงานหรือหยุด หรือเมื่อชั้นทางที่ปรับปรุงแล้วนั้นเลยเกณฑ์ระยะเวลาดำเนินการก่อสร้างในสนามตามที่ระบุ ฉะนั้น

เพื่อหลีกเลี่ยงไม่ให้เกิด รอยต่อตามขวางมาก จึงควรทำการก่อสร้างอย่างต่อเนื่องไม่ควรหยุดการก่อสร้างโดยไม่จำเป็น เมื่อเครื่องจักรหยุดการขุดตัดในแต่ละครั้งให้ทำ

เครื่องหมายแนวที่เครื่องจักรหยุดบนชั้นทางตรง กับกึ่งกลางของอุปกรณ์ขุดตัด ซึ่งเป็นจุดที่เครื่องจักรหยุดจ่ายวัสดุผสมเพื่อปรับปรุงคุณภาพ เมื่อเครื่องจักรขุดตัดจะทำงานต่อไปให้ขุดตัดเหลื่อมทับรอยต่อเข้าไปในชั้นทางที่ปรับปรุงแล้ว ไม่น้อยกว่าความยาวเส้นผ่านศูนย์กลางของอุปกรณ์ขุดตัด ทั้งนี้ ต้องไม่น้อยกว่า 150 เซนติเมตร

8.6 การบดทับให้ดำเนินการทันทีเมื่อเครื่องจักรปูเกลี่ยชั้นทางที่ปรับปรุงแล้ว โดยดำเนินการควบคู่กันไปจนกว่าจะได้ตามรูปแบบและข้อกำหนด ซึ่งการใช้ชุดเครื่องจักรบดทับ วิธีการและขั้นตอนการบดทับ ให้ดำเนินการตามที่กำหนดจากแปลงทดสอบเป็นหลักการบดทับให้ดำเนินการให้เสร็จเรียบร้อยภายในเวลาที่กำหนด และต้องให้ความแน่นตามที่กำหนดในคราวเดียว

8.7 ระยะเวลาการดำเนินการผสมวัสดุผสมเพิ่มปรับปรุงคุณภาพกับวัสดุชั้นทางเดิมจนถึงการบดทับเสร็จสิ้นขึ้นอยู่กับชนิดวัสดุผสมเพิ่มปรับปรุงคุณภาพที่นำมาใช้ผสม ในกรณีที่ใช้วัสดุผสมเพิ่มปรับปรุงคุณภาพรวม ตั้งแต่ 2 ชนิดขึ้นไป ระยะเวลาดำเนินการให้กำหนดโดยระยะเวลาดำเนินการของวัสดุผสมเพิ่มปรับปรุง คุณภาพที่สันที่สุดเป็นเกณฑ์ ดังนี้

8.7.1 บูนซีเมนต์ ไม่เกิน 2 ชั่วโมง

8.7.2 บูนขาว, ถ้ำลอย ไม่เกิน 24 ชั่วโมง

8.7.3 แอสฟัลต์อิมัลชัน ก่อนแอสฟัลต์อิมัลชันแตกตัว

8.7.4 โฟมแอสฟัลต์ (Foamed Asphalt) ไม่เกิน 7 วัน

8.7.5 สารเคมีอื่น ๆ ให้ใช้ตามข้อแนะนำของผู้ผลิต

ในกรณีจำเป็นต้องเพิ่มระยะเวลาดำเนินการก่อสร้างมากกว่าที่กำหนด ให้ผู้ควบคุมงาน พิจารณานุญาตได้เป็นแต่ละกรณี เพราะชั้นทางที่ปรับปรุงด้วยวัสดุผสมเพิ่มเพื่อปรับปรุงคุณภาพบางชนิด เช่น บูนซีเมนต์ การบดทับเพิ่มในภายหลังจะทำให้ชั้นทางเสียหาย

8.8 ในกรณีใช้บูนซีเมนต์ปรับปรุงคุณภาพ และยังไม่ลาดยางชั้นไพรม์โคท (Prime Coat) ให้บ่มชั้นทางที่ปรับปรุงแล้วเพื่อควบคุมความชื้นไว้ โดยการพ่นน้ำให้ทั่วถึงเป็นระยะ ๆ สม่ำเสมอ เพื่อให้ผิวชั้นทาง คงความเปียกชื้นไว้ได้ติดต่อกันอย่างน้อย 3 วัน นับจากวันที่บดทับแล้วเสร็จ ส่วนการใช้วัสดุปรับปรุงคุณภาพอื่น ให้บ่มตามกำหนดเวลาของผลการออกแบบส่วนผสมกำหนด



องค์การบริหารส่วนจังหวัดพิษณุโลก  
กองช่าง  
ฝ่ายสำรวจและออกแบบ

แบบแสดง

(Pavement In-Place Recycling)  
โดยอ้างอิงจาก มทก. 242 - 2562

เขียนแบบ

( นายจิระศักดิ์ ปานมณี )  
ผู้อำนวยการกองช่างเขียนแบบ

สถาปนิก

( นายพิรพงษ์ ดันปากกิจ )  
สถาปนิกปฏิบัติการ

วิศวกร

( นางสาวพิมพ์ไอล คมขันธ์ )  
วิศวกรโยธาปฏิบัติการ

วิศวกร

( นายภูวพงศ์ อภิบาลรัตน์ )  
วิศวกรโยธาชำนาญการ

วิศวกร

( นายศราวุธ แสงเกิด )  
วิศวกรโยธาชำนาญการ รักษาการในตำแหน่ง  
วิศวกรโยธาชำนาญการพิเศษ

ตรวจ

( นายอภิสิทธิ์ จงกลหาญ )  
หัวหน้าฝ่ายสำรวจและออกแบบ

ตรวจ

( นายปิยะสว บุญญฤทธิ์ )  
ผู้อำนวยการกองช่าง

เห็นชอบ

( นายภัทร ใจยอม )  
รองปลัดองค์การบริหารส่วนจังหวัดพิษณุโลก

เห็นชอบ

( นางสุวิภา โกรธธรรม )  
ปลัดองค์การบริหารส่วนจังหวัดพิษณุโลก

เห็นชอบ

( นายพงษ์มยุ ทอหนัก )  
รองนายกองค์การบริหารส่วนจังหวัดพิษณุโลก

อนุมัติ

( นายสมศักดิ์ วิวัฒน์ธนาชัย )  
นายกองค์การบริหารส่วนจังหวัดพิษณุโลก

แบบแสดง

นายสมเดช

เสร็จสิ้น

วันที่ เดือน ปี

8.9 ในกรณีที่ชั้นพื้นทางมีผิวหน้าแน่นมาก หรือพบว่าแอสฟัลต์ไม่ซึมลงชั้นพื้นทางได้เท่าที่ควร ให้ผู้รับจ้างพิจารณาลาดแอสฟัลต์ชั้นไพรม์โคทด้วยยางแอสฟัลต์อิมัลชันไพรม์

(Emulsified Asphalt Prime, EAP) หรือใช้ Cut-Back Asphalt ชนิด MC-30 หรือ MC-70 ผสมกับน้ำมันก๊าดในปริมาณที่เหมาะสม โดยใช้ อัตราการลาด 0.6-1.0 ลิตรต่อตารางเมตร ตามมาตรฐานที่ ทล. ม. 402/2557 : มาตรฐานการลาด แอสฟัลต์ Prime Coat

## 9. การตรวจสอบชั้นทางที่ปรับปรุงคุณภาพแล้วเสร็จ

### 9.1 การตรวจสอบด้านคุณภาพ

9.1.1 การทดสอบหาค่าความแน่นการบดทับในสนาม ให้ดำเนินการตาม มทอ.(ท) 501.4 : มาตรฐานการทดสอบหาค่าความแน่นของวัสดุงานทางในสนาม (Field Density Test)

โดยทำการทดสอบ ภายในเวลาที่เหมาะสมหลังจากการบดทับแล้วเสร็จ โดยทำการทดสอบทุกระยะ 100 เมตร ต่อความกว้าง 1 ช่องของการขุดตัด หรือ 200 ตารางเมตรต่อ 1 จุด ค่าความแน่นในสนามของชั้นทาง ที่ปรับปรุงแล้ว หากไม่ได้กำหนดไว้เป็นอย่างอื่น ให้ใช้ข้อกำหนดดังต่อไปนี้

9.1.1.1 กรณีปรับปรุงคุณภาพด้วยวัสดุผสมเพิ่ม เพื่อปรับปรุงคุณภาพประเภทปูนซีเมนต์ ปูนขาวหรือเถ้าลอย ค่าความแน่นในสนามต้องไม่น้อยกว่า 95 เปอร์เซ็นต์

Modified Proctor Density ตาม มทอ.(ท) 501.2 : มาตรฐานการทดสอบหาค่าความแน่นแบบสูงกว่ามาตรฐาน (Modified Compaction Test)

9.1.1.2 กรณีปรับปรุงคุณภาพ ด้วยวัสดุผสมเพิ่มเพื่อปรับปรุงคุณภาพที่มีแอสฟัลต์ร่วมด้วยค่าความแน่นในสนามต้องไม่น้อยกว่า 97 เปอร์เซ็นต์ Modified Proctor Density

ตาม มทอ.(ท) 501.2: มาตรฐานการทดสอบหาค่าความแน่นแบบสูงกว่ามาตรฐาน (Modified Compaction Test)

9.1.2 การทดสอบหาค่ากำลังรับแรงอัด ใช้ตรวจสอบชั้นทางที่ปรับปรุงคุณภาพด้วยวัสดุผสมเพิ่มเพื่อปรับปรุงคุณภาพประเภทสารเคมี เช่น ปูนซีเมนต์ หรือวัสดุผสมเพิ่มรวมที่ไม่มีแอสฟัลต์ผสม โดยการนำวัสดุที่ปรับปรุงคุณภาพแล้วในขณะดำเนินการก่อสร้างมาทำการบดอัด ตาม มทอ.(ท) 501.2 : มาตรฐานการทดสอบหาค่าความแน่นแบบสูงกว่ามาตรฐาน (Modified Compaction Test) จำนวนไม่น้อยกว่า 3 ตัวอย่าง ต่อ 1 ช่วงความยาวของการขุดตัด นำก้อนตัวอย่างโดยใช้พลาสติก ห่อเป็นเวลา 7 วัน

แล้วเอาถุงพลาสติกออกนำไปแช่น้ำ 2 ชั่วโมง จากนั้นนำขึ้นมาทิ้งให้แห้งด้วย อากาศจนให้มีสภาพอึดตัวผิวแห้ง นำไปทดสอบหาค่ากำลังรับแรงอัดแกนเดียว

(Unconfined Compressive Strength) ตาม มทอ (ท) 303 : มาตรฐานการทดสอบหาค่าแรงอัดแกนเดียว (Unconned Compression Test) โดยอนุโลม

ซึ่งต้องได้ไม่น้อยกว่าแบบกำหนด

9.1.3 การทดสอบหาค่ากำลังรับแรงดึง ใช้ตรวจสอบเฉพาะชั้นทางที่ปรับปรุงคุณภาพด้วยวัสดุผสมเพิ่มเพื่อปรับปรุงคุณภาพประเภทแอสฟัลต์ และ/หรือวัสดุผสมเพิ่มรวมที่มีแอสฟัลต์ร่วมด้วย โดยนำ วัสดุที่ปรับปรุงคุณภาพแล้วในขณะดำเนินการก่อสร้างมาทำการบดอัดตาม มทอ.(ท) 607 : มาตรฐานการทดสอบแอสฟัลต์คอนกรีตโดยวิธีมาร์แชลล์ (Marshall)

จำนวนไม่น้อยกว่า 3 ตัวอย่าง ต่อ 1 ช่วงความยาวของการขุดตัด แล้วนำไปทดสอบกำลังรับแรงดึงตาม ASTM D :4123 Standard Test Method for Indirect Tension Test ซึ่งต้องได้ไม่น้อยกว่าแบบกำหนด

### 9.2 การตรวจสอบด้านกายภาพ

9.2.1 ชั้นทางที่ปรับปรุงคุณภาพแล้ว จะต้องมีความกว้าง ความหนา ค่าระดับและความลาดเอียงเป็นไปตามรูปแบบและข้อกำหนด

9.2.2 ผิวของชั้นทางที่ปรับปรุงคุณภาพแล้วต้องเรียบสม่ำเสมอ ไม่ปรากฏความเสียหายใด ๆ เมื่อใช้ไม้บรรทัดขอบตรงยาว 3 เมตร วางทาบบนผิวทางในแนวตั้งฉากและขนานกับถนน

ระดับผิวทาง จะแตกต่างจากระดับของไม้บรรทัดได้ไม่เกิน 10 มิลลิเมตร


## 10.เอกสารอ้างอิง

10.1 มาตรฐานที่ มทช. 242-2555 งานหมุนเวียนวัสดุชั้นทางเดิมมาใช้ใหม่แบบในที่ (Pavement in-Place Recycling), กรมทางหลวงชนบท กระทรวงคมนาคม

10.2 มาตรฐานที่ มทช. 244-2556 งานพื้นทางดินซีเมนต์ (Soil Cement Base), กรมทางหลวงชนบทกระทรวงคมนาคม

10.3 มาตรฐานที่ ทล.-ม. 213/2543 การหมุนเวียนวัสดุชั้นทางเดิมมาใช้งานใหม่ (Pavement Recycling),กรมทางหลวง กระทรวงคมนาคม

10.4 มาตรฐานที่ ทล.-ม. 402/2557 : มาตรฐานการลาดแอสฟัลต์ Prime Coat, กรมทางหลวง กระทรวง

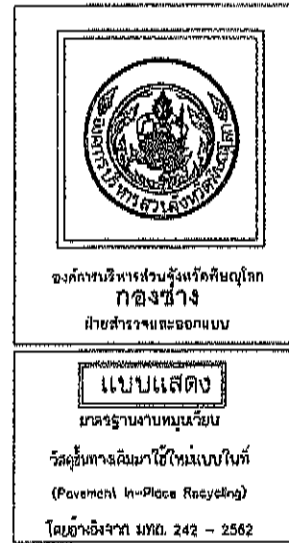

เขียนแบบ	( นายจิระศักดิ์ ปานมณี ) ผู้อำนวยการเขียนแบบ
สถาปนิก	( นายพิรพัฒน์ ตันปากพิง ) สถาปนิกปฏิบัติการ
วิศวกร	( นางสาวพิมพ์ฉวี คมขำ ) วิศวกรโยธาปฏิบัติการ
วิศวกร	( นายณัฐพงศ์ อนันตภรณ์ ) วิศวกรโยธาชำนาญการ
วิศวกร	( นายศราวุธ แสงภักดี ) วิศวกรโยธาชำนาญการ รักษาการในตำแหน่ง วิศวกรโยธาชำนาญการพิเศษ
ตรวจ	( นายอภิสิทธิ์ จงกล้าหาญ ) หัวหน้าฝ่ายสำรวจและออกแบบ
ตรวจ	( นายณิโรธ บุญฤทธิ ) ผู้อำนวยการกองช่าง
เห็นชอบ	( นายภัทร ไชยม ) รองปลัดองค์การบริหารส่วนจังหวัดพิษณุโลก
เห็นชอบ	( นางสีไพร โกธธรรม ) ปลัดองค์การบริหารส่วนจังหวัดพิษณุโลก
เห็นชอบ	( นายพงษ์มนู ทองหนัก ) รองนายกองค์การบริหารส่วนจังหวัดพิษณุโลก
อนุมัติ	( นายสมคิด วิวัฒน์ธนาถ ) นายกองค์การบริหารส่วนจังหวัดพิษณุโลก
แบบร่าง	
เลขที่แบบ	วันที่



องค์การบริหารส่วนจังหวัดพิษณุโลก  
กระทรวงมหาดไทย

แบบมาตรฐานองค์การบริหารส่วนจังหวัดพิษณุโลก

มาตรฐานงานไพรมโคท

(Prime Coat)

โดยอ้างอิงจาก มทอ. 225 - 2562

(ปรับปรุง เดือน มีนาคม 2566)

มาตรฐานงานโพรมโคท  
(Prime Coat)  
โดยอ้างอิงจาก มท. 225 - 2562

1. ขอบข่าย

งาน Prime Coat หมายถึง การราดยางแอสฟัลต์ลงบนพื้นทางที่ได้บดแต่งและเตรียมไว้เรียบร้อยแล้ว เพื่อให้วัสดุผิวหน้าพื้นทางเกาะยึดได้ดี และช่วยป้องกันน้ำมิให้ไหลซึมเข้าไปในพื้นทางได้ด้วย

2. วัสดุ

2.1 แอสฟัลต์เหลวที่จะนำมาใช้ ต้องมีคุณสมบัติผ่านการทดสอบตรงตามมาตรฐานแอสฟัลต์แต่ละประเภทและเกรดดังนี้

2.1.1 Cut Back	RC 70 - 250 MC 30 - 250 SC 70 CSS - 1 CSS - 1 H
2.1.2 Asphalt Emulsions	

ตารางอุณหภูมิของแอสฟัลต์ที่ใช้ราด

ชนิดแอสฟัลต์	ช่วงอุณหภูมิที่ใช้ราด	
	OC	OF
AC 60-70	145-175	295-345
AC 80-100	140-175	285-345
RC 3000	120-160	250-310
RC 800	100-120	210-250
CRS-1	40-65	100-150
CRS-2	50-85	125-185

2.1.3 ปริมาณยางแอสฟัลต์ที่ใช้ประมาณ 0.8 - 1.4 ลิตรต่อตารางเมตร จำนวนยางที่ราดจะมีปริมาณเท่าไรขึ้นอยู่กับลักษณะผิวของพื้นทางให้อยู่ในดุลยพินิจของผู้ควบคุมงาน

2.1.4 สูตรการคำนวณปริมาณยางแอสฟัลต์ที่ใช้ทำ Prime Coat

ปริมาณยางแอสฟัลต์ที่ใช้ทำ Prime Coat =  $P / R (1 - Y/G)$  ลิตรต่อตารางเมตร

เมื่อ P = ความลึกที่จะให้ยางแอสฟัลต์ซึมลงไปในมิลลิเมตร

R = ค่าของ Residual Asphalt

Y = ความแน่นแห้งสูงสุด (Maximum Dry Density) เป็นกรัมต่อลูกบาศก์เซนติเมตรของวัสดุพื้นทาง Modified Proctor

G = ค่าความถ่วงจำเพาะแบบ Bulk ของวัสดุพื้นทาง

- ค่า P ขึ้นอยู่กับความพรุน (Porosity) ของวัสดุพื้นทาง ชนิดและเกรดของยางแอสฟัลต์ที่ใช้ราด สำหรับค่า P แนะนำให้ใช้เท่ากับ 4.5 มิลลิเมตร แทนค่าในสูตรข้างบน คำนวณอัตรายาง แอสฟัลต์ที่จะใช้ราด และทดลองราดยางแอสฟัลต์ตามปริมาณที่คำนวณได้ ถ้าเห็นว่าปริมาณ ยางแอสฟัลต์มากหรือน้อยไปยังไม่พอเหมาะให้เปลี่ยนค่า P ใหม่ หรือเปลี่ยนชนิดและเกรด ของยางแอสฟัลต์ตามความเหมาะสม เพื่อให้ได้ค่าอัตรายางแอสฟัลต์เมื่อใช้ราดแล้วมีปริมาณที่ พอเหมาะต่อไป ค่า R ให้ใช้ตามตาราง ดังนี้

ชนิดและเกรดของยางแอสฟัลต์	R
MC - 30	0.62
MC - 70	0.73
SC - 70	0.80
SS - K	0.75
CSS - 1	0.75
CSS - 1H	0.75

- ค่า G ให้คำนวณจากสูตร

$$G = \frac{P_1 + P_2}{S_1 + S_2} \quad \text{หรือเท่ากับ} \quad G = \frac{100}{S_1 + S_2}$$

เมื่อ P1 = คือส่วนของวัสดุพื้นทางที่ค้างอยู่บนตะแกรงมาตรฐาน เบอร์ 4 (4.75 มิลลิเมตร) เป็นร้อยละ

P2 = คือส่วนของวัสดุพื้นทางที่ผ่านตะแกรงมาตรฐาน เบอร์ 4 (4.75 มิลลิเมตร) เป็นร้อยละ

G1 = ความถ่วงจำเพาะแบบ Bulk ของวัสดุพื้นทางชนิดหยาบซึ่งค้างอยู่บนตะแกรงมาตรฐาน เบอร์ 4 (4.75 มิลลิเมตร)

G2 = ความถ่วงจำเพาะแบบ Bulk ของวัสดุพื้นทางชนิดละเอียดซึ่งผ่านตะแกรงมาตรฐาน เบอร์ 4 (4.75 มิลลิเมตร)

2.2 ทราเวลเลียด ถ้ามีความจำเป็นที่จะทับหน้า Prime Coat ทราเวลที่ใช้จะต้องมีส่วนละเอียดผ่านตะแกรงเบอร์ 4 ซึ่งไม่มีพญาหรือวัสดุอื่นเจือปน และจะต้องได้รับการยินยอมอนุญาตให้สาธิตทราเวลได้จาก ผู้ควบคุมงานเสียก่อน

3. วิธีการก่อสร้าง

3.1 การทำ Prime Coat ด้วยยาง Cut Back

3.1.1 พื้นทางที่จะ Prime Coat ผิวหน้าจะต้องสะอาดปราศจากฝุ่นและหินที่หลุดหรือวัสดุอื่นใดโดยการกวาด และเป่าเศษวัสดุออกด้วยเครื่องจักร หรือวิธีอื่นที่ผู้ควบคุมงานเห็นสมควร

3.1.2 ถ้าผิวหน้าของพื้นทางแห้งและมีฝุ่นเกาะให้พรมน้ำบาง ๆ เล็กน้อยก่อนราดยาง

3.1.3 เครื่องพ่นยางและอุปกรณ์ต่างๆ ที่ใช้ในการ Prime Coat ต้องได้รับการตรวจสอบเพื่อควบคุมอัตรา จำนวนยางที่ราดบนพื้นทางได้สม่ำเสมอ

3.1.4 การราดยางควรราดให้เต็มความกว้างของถนน หากจำเป็นต้องราดยางที่ละครั้งของความกว้างหรือที่ละช่องทางวิ่งก็สามารถทำได้

3.1.5 บริเวณรอยต่อการราดยางต่อเนื่องแต่ละครั้งต้องมีอัตรายางสม่ำเสมอ โดยเฉพาะรอยต่อตามขวางที่ราด โดยวิธีการใช้ท่อพ่นยาง (Spray bar) ที่ติดกับรถวิ่งราดให้ใช้กระดานแข็งหรือวัสดุที่ไม่ดูดซึมกว้างไม่น้อยกว่า 40 เซนติเมตร ปิดผิวยางที่ราดไปแล้ว

3.1.6 หลังจากราดยางแล้วให้ทิ้งบ่ม (Curing) ยางไว้ 24-48 ชั่วโมง โดยไม่ให้ยานวิ่งผ่านเข้าไปในบริเวณที่ราดไว้เป็นอันขาด หลังจากพื้นแห้งจนเวลานี้แล้วจะอนุญาตให้ยานวิ่งผ่านได้ หากมียางส่วนเกินเหลือปรากฏอยู่ให้ใช้ทรายละเอียดสาดทับบางส่วนที่เกินให้แห้งได้ในกรณีที่เป็นจริง เช่น ทางเข้าบ้านหรือทางแยกที่มียานวิ่งผ่าน

การทำ Prime Coat โดยทั่วไปควรทำในสภาวะอากาศแจ่มใสปราศจากฝน พื้นทางแห้งหรือวัสดุพื้นทางมีความชื้น (Moisture Content) ไม่เกินร้อยละ 5 ให้ใช้ยาง Cut Back และชนิดยาง Cut Back ที่จะใช้นั้นแล้วแต่ลักษณะของสภาพพื้นทางความหนาแน่นของปริมาณจราจรของ เส้นทางนั้นๆ ส่วนพื้นทางที่มีความชื้นสูงเปียก (ไม่แฉะ) สภาวะอากาศไม่ดีหรือมีลักษณะ ความจำเป็นเร่งด่วนอนุญาตให้ใช้ยาง Asphalt Emulsions ได้ แต่ต้องได้รับความเห็นชอบจากผู้ควบคุมงานเสียก่อน

3.2 การทำ Prime Coat ด้วยยาง Asphalt Emulsions

3.2.1 พื้นทางที่จะ Prime Coat ผิวหน้าจะต้องสะอาดปราศจากฝุ่นหรือหินที่หลุดหรือวัสดุอื่นใดและผู้ควบคุมงานตรวจสอบเห็นชอบแล้ว

3.2.2 ถ้าผิวหน้าของพื้นทางแห้งต้องพรมน้ำให้เปียกชื้นเสียก่อน

3.2.3 เครื่องพ่นยางและอุปกรณ์ต่างๆ ที่ใช้ในการ Prime Coat ต้องได้รับการตรวจสอบเพื่อควบคุมอัตรา จำนวนยางที่ราดบนพื้นผิวทางได้สม่ำเสมอ

3.2.4 เมื่อราดยางแล้วต้องทิ้งไว้จนกว่า Asphalt จะแยกตัวออกเสียก่อนจึงจะเข้าผิวทางได้ การแยกตัวของ Emulsified Asphalt คือส่วนผสมของน้ำที่อยู่ใน Emulsion ระเหยออกไปจะ สังเกตได้จากการเปลี่ยนสีของ Emulsion ซึ่งปกติมีสีน้ำตาลเข้มเปลี่ยนเป็นสีดก การแยกตัวนี้ จะช้าหรือเร็วขึ้นอยู่กับชนิดของ Emulsion Asphalt ในอุณหภูมิธรรมชาติจะใช้เวลาประมาณ 3 ชั่วโมง


3.2.5 เมื่อ Asphalt แยกตัวแล้ว ถ้ายังไม่สามารถทำผิวทางได้ทันทีและมีความจำเป็นต้องเปิดให้ยานวิ่งบนชั้น Prime Coat ให้ใช้ทรายละเอียดสาดปิดหน้าได้

3.2.6 ห้ามราดยาง Asphalt Emulsion ในขณะที่มีฝนตกเป็นอันขาด หรือเมื่อราดยางเสร็จใหม่แล้วพบว่า ก่อนที่ Emulsion แยกตัวมีฝนตกจนชะบางส่วนของ Emulsion บนผิวหน้าออกไปจะต้องทำการราด Emulsion เพิ่มเติมในส่วนนั้นๆ ใหม่

4. ข้อควรระวัง

4.1 ยาง Cut Back เป็นยางชนิดติดไฟได้ง่ายมาก ดังนั้นในขณะต้มยางหรือขณะทำการราดยางจะต้องระมัดระวังมิให้มีเปลวไฟจากภายนอกมาถูกยางได้

ปรับปรุงเดือน มีนาคม 2566

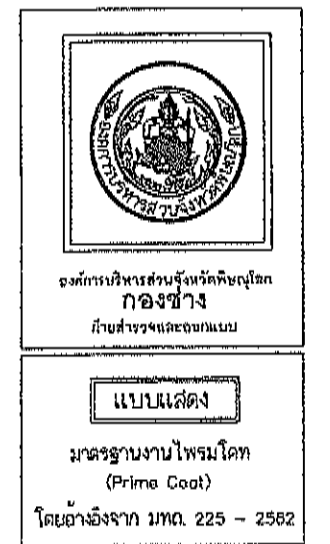

เขียนแบบ	
สถาปนิก	
วิศวกร	
วิศวกร	
วิศวกร	
ตรวจ	
ตรวจ	
เห็นชอบ	
เห็นชอบ	
เห็นชอบ	
อนุมัติ	

4.2 ยาง Emulsified Asphalt เป็น Asphalt ที่แตกตัวเป็นอนุภาคเล็ก ๆ กระจายอยู่ในสารละลายซึ่งประกอบด้วยน้ำ อิมัลซิไฟอิงเอเจนต์ (Emulsifying Agent) และอื่น ๆ ผสมให้เข้าเป็นเนื้อเดียวกัน มีลักษณะง่ายต่อการแยกตัวจึงต้องระมัดระวัง ดังนี้

4.2.1 การขนส่งต้องกระทำด้วยความระมัดระวังมิให้ถึงบรรจุ Emulsion ได้รับการกระทบกระเทือนอย่างรุนแรง เพราะอาจจะทำให้เกิดการแยกตัวขึ้น

4.2.2 Emulsion ชนิดบรรจุถัง ถ้าเก็บไว้นาน ๆ จะต้องคลี่กลงไปมาทุกด้านหลายครั้งเป็นประจำอย่างน้อยอาทิตย์ละครั้ง เพื่อให้ Emulsion มีลักษณะเหลวเป็นเนื้อเดียวกันทั่วทั้งถัง

4.2.3 เมื่อเปิดถังบรรจุ Emulsion ออกใช้ควรใช้ให้หมดถังหรือต้องปิดฝาให้แน่น มิฉะนั้นน้ำในส่วนผสม Emulsion จะระเหยทำให้ Asphalt เกิดการแยกตัวและหมดคุณภาพ

4.2.4 ทุกครั้งที่บรรจุ Emulsion ลงในรถราดยางหรือเครื่องพ่นยางควรใช้ให้หมดแล้วใช้น้ำล้างให้สะอาด โดยเฉพาะที่หัวฉีด เพราะถ้าไม่ล้างออกทันที Asphalt จะแยกตัวเกาะติดแน่น ทำให้มีปัญหาในการใช้งาน ของวันต่อไปและยังป้องกันการกัดกร่อนของรถใน Emulsion

4.2.5 Emulsion ต้องเหลวเป็นเนื้อเดียวกันและมีสีน้ำตาลเข้ม ถ้าหากมีลักษณะเปลี่ยนแปลงเกิดขึ้นให้ใช้ไม่ พายกวนผสมให้เข้าเป็นเนื้อเดียวกันจึงจะนำไปใช้ได้ แต่หากกวนผสมแล้ว Emulsion ไม่เข้าเป็นเนื้อเดียวกันแสดงว่า Emulsion นั้นเสื่อมคุณภาพ ห้ามนำไปใช้เป็นอันขาด



องค์การบริหารส่วนจังหวัดพิษณุโลก  
กองช่าง  
ฝ่ายสำรวจและออกแบบ

แบบแสดง

มาตรฐานงานโพรมีคอต  
(Prime Coat)

โดยอ้างอิงจาก มทก. 225 - 2562

เขียนแบบ

( นายวิชาศักดิ์ ปานมณี )  
ผู้ช่วยนายช่างเขียนแบบ

สถาปนิก

( นายพัชรพงษ์ ตับปากทอง )  
สถาปนิกปฏิบัติการ

วิศวกร

( นางสาวพิมพ์ไฉไล คมธุระ )  
วิศวกรโยธาปฏิบัติการ

วิศวกร

( นายวิชาศักดิ์ อมิตาภรณ์ )  
วิศวกรโยธาชำนาญการ

วิศวกร

( นายศราวุธ แสงเกต )  
วิศวกรโยธาชำนาญการ รักษาการในตำแหน่ง  
วิศวกรโยธารับงานพิเศษ

ตรวจ

( นายอภิสิทธิ์ จงกลหาญ )  
หัวหน้าฝ่ายสำรวจและออกแบบ

ตรวจ

( นายปิโยรส บุญญฤทธิ์ )  
ผู้อำนวยการกองช่าง

เห็นชอบ

( นายภัทร ไชยม )  
รองปลัดองค์การบริหารส่วนจังหวัดพิษณุโลก

เห็นชอบ

( นางสิริไพร่ โกธธรรม )  
ปลัดองค์การบริหารส่วนจังหวัดพิษณุโลก

อนุมัติ

( นายพงษ์มนู ทองหนัก )  
รองนายกองค์การบริหารส่วนจังหวัดพิษณุโลก

อนุมัติ

( นายณัฐชัย วิวัฒน์นาคย์ )  
นายกองค์การบริหารส่วนจังหวัดพิษณุโลก

นายช่าง

นายช่าง

นายช่าง

นายช่าง

นายช่าง

นายช่าง



องค์การบริหารส่วนจังหวัดพิษณุโลก  
กระทรวงมหาดไทย

แบบมาตรฐานองค์การบริหารส่วนจังหวัดพิษณุโลก

มาตรฐานงานแอสฟัลต์คอนกรีต  
(Asphalt Concrete)

โดยอ้างอิงจาก มทช. 230 - 2563

ฉบับปรับปรุง เดือน สิงหาคม 2566

(โดยยกเลิกแบบมาตรฐานองค์การบริหารส่วนจังหวัดพิษณุโลก มาตรฐานงานแอสฟัลต์คอนกรีต มทช. 230 - 2562 เดือน มีนาคม 2566)



มาตรฐานงานแอสฟัลต์คอนกรีต  
(Asphalt Concrete)  
โดยอ้างอิงจาก มทข. 230 - 2563

1. ขอบข่าย

แอสฟัลต์คอนกรีตหมายถึงวัสดุที่ได้จากการผสมระหว่างมวลรวม(Aggregate) กับแอสฟัลต์ซีเมนต์ (Asphalt Cement) ที่โรงงานผสมแอสฟัลต์คอนกรีต (Asphalt Concrete Mixing Plant) โดยการควบคุมอัตราส่วนผสมและอุณหภูมิตามที่กำหนด มีวัตถุประสงค์เพื่อใช้ในงานก่อสร้าง งานบูรณะและบำรุงทาง โดยการปูหรือเกลี่ยแต่งและบดทับบนชั้นทางใดๆ ที่ได้เตรียมไว้ และผ่านการตรวจสอบแล้ว ให้ถูกต้องตามแนว ระดับ ความลาด ขนาด ตลอดจนรูปได้ตามที่ได้แสดงไว้แบบ

2. วัสดุ

งานแอสฟัลต์คอนกรีต ประกอบด้วยวัสดุมวลรวมที่ได้จากการผสมวัสดุมวลหยาบ (Coarse Aggregate) กับวัสดุมวลละเอียด (Fine Aggregate) และแอสฟัลต์ซีเมนต์ หรืออาจเพิ่มวัสดุผสมแทรก (Mineral Filler) ได้ตามความเหมาะสม เพื่อให้มีขนาดคละตามตารางที่ 1

2.1 แอสฟัลต์ซีเมนต์ ให้ใช้ AC 40-50 หรือ AC 60-70 ตามมาตรฐานผลิตภัณฑ์อุตสาหกรรม มอก.851 : มาตรฐานแอสฟัลต์ซีเมนต์สำหรับงานทาง กรณีที่แบบระบุให้ใช้แอสฟัลต์ซีเมนต์อื่นๆ หรือแอสฟัลต์ซีเมนต์ที่ปรับปรุงคุณสมบัติด้วยสารใดๆ นอกเหนือจากนี้ จะต้องมีความเหมาะสมเท่าหรือดีกว่า ทั้งนี้ต้องผ่านการทดสอบคุณภาพและพิจารณาความเหมาะสม รวมทั้งต้องได้รับอนุญาตให้ใช้ได้จาก อบจ.พิษณุโลก เป็นกรณีไป สำหรับปริมาณการใช้แอสฟัลต์ซีเมนต์โดยประมาณ ให้เป็นไปตามตารางที่ 1

2.2 มวลรวม ให้เป็นไปตาม มทข. 209 : มาตรฐานวัสดุมวลรวมสำหรับงานแอสฟัลต์คอนกรีต

3. การออกแบบส่วนผสมแอสฟัลต์คอนกรีต

3.1 ก่อนเริ่มงานไม่น้อยกว่า 30 วัน ผู้รับจ้างต้องเสนอเอกสารการออกแบบส่วนผสมแอสฟัลต์คอนกรีตของตนเองต่อผู้ควบคุมงาน แล้วผู้ควบคุมงานเก็บตัวอย่างวัสดุพร้อมเอกสารการออกแบบส่วนผสมแอสฟัลต์คอนกรีต ส่งให้ อบจ.พิษณุโลก เพื่อทำการตรวจสอบ ผู้รับจ้างอาจร้องขอให้ อบจ.พิษณุโลก เป็นผู้ออกแบบส่วนผสมแอสฟัลต์คอนกรีตให้ก็ได้ โดยผู้รับจ้างต้องเป็นผู้รับผิดชอบค่าใช้จ่ายในการออกแบบทั้งหมด

3.2 ขนาดคละและปริมาณแอสฟัลต์ซีเมนต์ ให้เป็นไปตามตารางที่ 1

3.3 ข้อกำหนดในการออกแบบแอสฟัลต์คอนกรีต สำหรับ AC 60-70 ให้เป็นไปตามตารางที่ 2

3.4 ข้อกำหนดในการออกแบบแอสฟัลต์คอนกรีต สำหรับ 40-50 ให้เป็นไปตามตารางที่ 3

3.5 อบจ.พิษณุโลก จะเป็นผู้ตรวจสอบเอกสารการออกแบบ หรือทำการออกแบบส่วนผสมแอสฟัลต์คอนกรีต พร้อมทั้งพิจารณากำหนดสูตรส่วนผสมเฉพาะงาน (Job Mix Formula) ซึ่งมีเกณฑ์ความคลาดเคลื่อนที่ยอมให้ (Tolerant Limit) ของวัสดุต่างๆ ตามตารางที่ 4 เพื่อให้ผู้ควบคุมงานนั้นๆ กรณีที่

อบจ.พิษณุโลก เห็นควรให้กำหนดขอบเขตของสูตรส่วนผสมเฉพาะงานแตกต่างไปจากตารางที่ 4 ก็สามารถดำเนินการได้ตามความเหมาะสม

3.6 การผสมแอสฟัลต์คอนกรีตที่โรงงานผสม ถ้ามวลรวมขนาดหนึ่งขนาดใด หรือปริมาณแอสฟัลต์ซีเมนต์ หรือคุณสมบัติอื่นใดคลาดเคลื่อนเกินกว่าขอบเขตที่กำหนดไว้ในสูตรส่วนผสมเฉพาะงาน ให้ถือว่าส่วนผสมของแอสฟัลต์คอนกรีตที่ผสมไว้ในแต่ละครั้งนั้น มีคุณภาพไม่ถูกต้องตามที่กำหนด ผู้รับจ้างจะต้องทำการปรับปรุงแก้ไข ค่าใช้จ่ายในการนี้ผู้รับจ้างต้องเป็นผู้รับผิดชอบทั้งหมด

3.7 ผู้รับจ้างอาจขอเปลี่ยนสูตรส่วนผสมเฉพาะงานใหม่ได้ ถ้าวัสดุที่ใช้ผสมแอสฟัลต์คอนกรีตเกิดการเปลี่ยนแปลง โดยต้องได้รับความเห็นชอบจาก อบจ.พิษณุโลก ก่อน

3.8 อบจ.พิษณุโลก สามารถตรวจสอบ แก้ไข เปลี่ยนแปลง ปรับปรุง หรือกำหนดสูตรส่วนผสมเฉพาะงานใหม่ได้ตามความเหมาะสม ตลอดเวลาที่ปฏิบัติงาน

ตารางที่ 1 ขนาดคละของมวลรวมและปริมาณแอสฟัลต์ซีเมนต์ที่ใช้

ขนาดที่ใช้เรียก	มิลลิเมตร (นิ้ว)	9.5 (3/8)	12.5 (1/2)	19.0 (3/4)	25.0 (1)
สำหรับชั้นทาง		Wearing Course	Wearing Course	Binder Course	Base Course
ความหนา	มิลลิเมตร	25-35	40-70	40-80	70-100
ขนาดตะแกรง		ปริมาณผ่านตะแกรง ร้อยละโดยมวล			
มิลลิเมตร	(นิ้ว)				
37.5	(1 1/2)				100
25.0	(1)			100	90-100
19.0	(3/4)		100	90-100	-
12.5	(1/2)	100	80-100	-	56-80
9.5	(3/8)	90-100	-	56-80	-
4.75	(เบอร์ 4)	55-85	44-74	35-65	29-59
2.36	(เบอร์ 8)	32-67	28-58	23-49	19-45
1.18	(เบอร์ 16)	-	-	-	-
0.600	(เบอร์ 30)	-	-	-	-
0.300	(เบอร์ 50)	7-23	5-21	5-19	5-17
0.150	(เบอร์ 100)	-	-	-	-
0.075	(เบอร์ 200)	2-10	2-10	2-8	1-7
ปริมาณแอสฟัลต์ซีเมนต์ (ร้อยละโดยน้ำหนักของมวลรวม)		4.0-8.0	3.0-7.0	3.0-6.5	3.0-6.0



องค์การบริหารส่วนจังหวัดพิษณุโลก  
กองช่าง  


(Asphalt Concrete)  
โดยอ้างอิงจาก มทข. 230 - 2563












วันที่  
เดือน  
ปี

14

หมายเหตุ อบจ.พิษณุโลก อาจพิจารณาเปลี่ยนแปลงขนาดผลของมวลรวม และปริมาณแอสฟัลต์ซีเมนต์ที่ใช้ แตกต่างจากตารางที่ 1 ก็ได้ ทั้งนี้แอสฟัลต์คอนกรีตที่ได้ต้องมีคุณสมบัติและความแข็งแรงถูกต้องตามตารางที่ 2 หรือตารางที่ 3 แล้วแต่แอสฟัลต์ซีเมนต์ที่ใช้

ตารางที่ 2 ข้อกำหนดในการออกแบบแอสฟัลต์คอนกรีต สำหรับ AC 60-70

รายการ	ชั้นทาง				
	Wearing Course	Wearing Course	Binder Course	Base Course	Shoulder
Aggregate Size	9.5 mm.	12.5 mm.	19.0 mm.	25.0 mm.	25.0 mm.
Blows	75	75	75	75	75
Stability Min. N	8,006	8,006	8,006	7,117	7,117
lb.	1,800	1,800	1,800	1,600	1,600
Flow 0.25 mm.(0.01 in)	8-16	8-16	8-16	8-16	8-16
Percent Air Voids	3-5	3-5	3-6	3-6	3-5
Percent Voids In Mineral Aggregate(VMA) Min.	15	14	13	12	12
Stability / Flow Min. N/0.25 mm.	712	712	712	645	645
lb./0.01 in.	160	160	160	145	145
Percent Strength Index Min.	75	75	75	75	75

ตารางที่ 3 ข้อกำหนดในการออกแบบแอสฟัลต์คอนกรีต สำหรับ AC 40-50

รายการ	ชั้นทาง				
	Wearing Course	Wearing Course	Binder Course	Base Course	Shoulder
Aggregate Size	9.5 mm.	12.5 mm.	19.0 mm.	25.0 mm.	25.0 mm.
Blows	75	75	75	75	75
Stability Min. N	9786	9786	9786	9786	9786
lb.	2,200	2,200	2,200	2,200	2,200
Flow 0.25 mm.(0.01 in)	9-17	9-17	9-17	9-17	9-17
Percent Air Voids	3-5	3-5	3-6	3-6	3-5
Percent Voids In Mineral Aggregate(VMA) Min.	15	14	13	12	12
Stability / Flow Min. N/0.25 mm.	750	750	750	750	750
lb./0.01 in.	170	170	170	170	170
Percent Strength Index Min.	75	75	75	75	75

หมายเหตุ


(1) การทดสอบเพื่อออกแบบส่วนผสมแอสฟัลต์คอนกรีต ให้ดำเนินการตาม มทข.(ท)607 : มาตรฐานการทดสอบแอสฟัลต์คอนกรีตโดยวิธีมาร์แชลล์

(2) การออกแบบไหล่ทางแอสฟัลต์คอนกรีต ตามข้อกำหนดในตารางที่ 2 หรือตารางที่ 3 ให้ใช้มวลรวมขนาด 12.5 มิลลิเมตร ยกเว้นกรณีที่มีแบบกำหนดให้ชั้น Binder Course เป็นไหล่ทางด้วยให้ใช้ข้อกำหนดในการออกแบบแอสฟัลต์คอนกรีตของชั้น Binder Course เป็นข้อกำหนดในการออกแบบแอสฟัลต์คอนกรีตของไหล่ทาง

(3) การทดสอบหาค่า Percent Strength Index ให้ดำเนินการตาม มทข.(ท)611 : มาตรฐานการทดสอบหาค่าดัชนีความแข็งแรงของส่วนผสมแอสฟัลต์คอนกรีต

ตารางที่ 4 เกณฑ์ความคลาดเคลื่อนที่ยอมรับสำหรับสูตรส่วนผสมเฉพาะงาน

ผ่านตะแกรงขนาด	ร้อยละ
2.36 มม.(เบอร์ 8) และขนาดใหญ่มากกว่า	± 5
1.18 มม.(เบอร์ 16) 0.600 มม.(เบอร์ 30) และ 0.300 มม.(เบอร์ 50)	± 4
0.150 มม.(เบอร์ 100)	± 3
0.075 มม.(เบอร์ 200)	± 2
ปริมาณแอสฟัลต์ซีเมนต์	± 0.3

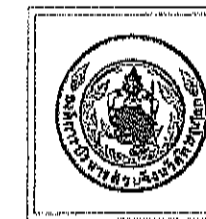

องค์การบริหารส่วนจังหวัดพิษณุโลก  
กองช่าง  
ฝ่ายสำรวจและออกแบบ

แบบแสดง

มาตรฐานงานแอสฟัลต์คอนกรีต  
(Asphalt Concrete)  

เขียนแบบ

(นายวิชาญดี ปานมณี)  
ผู้ช่วยนายช่างเขียนแบบ

สถาปนิก



















นายกองค์การบริหารส่วนจังหวัดพิษณุโลก

ปรับปรุงเดือน สิงหาคม 2566

#### 4. เครื่องจักรและเครื่องมือที่ใช้ในการก่อสร้าง

เครื่องจักรและเครื่องมือทุกชนิดที่จะนำมาใช้งาน จะต้องมีความปลอดภัยใช้ได้ โดยจะต้องผ่านการตรวจสอบและสอบเทียบ และผู้ควบคุมงานอนุญาตให้ใช้ได้ ในระหว่างการก่อสร้างผู้รับจ้างจะต้องบำรุงรักษาเครื่องจักรและเครื่องมือทุกชนิดให้อยู่ในสภาพใช้งานได้ดียิ่งอยู่เสมอ

4.1 โรงงานผสมแอสฟัลต์คอนกรีต (Asphalt Concrete Mixing Plant) ระบุขนส่งจากโรงงานผสมถึงกึ่งกลางของโครงการก่อสร้าง ต้องมีระยะทางไม่เกิน 110 กิโลเมตร และต้องมีกำลังการผลิต (Rated Capacity) ไม่น้อยกว่า 60 ตันต่อชั่วโมง ทั้งนี้เพื่อให้สามารถควบคุมอุณหภูมิของส่วนผสมแอสฟัลต์คอนกรีตได้ตามที่กำหนด โดยจะเป็นโรงงานผสมแบบชุด (Batch Type) หรือแบบผสมต่อเนื่อง (Continuous Type) ก็ได้ แต่ต้องสามารถผลิตส่วนผสมแอสฟัลต์คอนกรีตเพื่อป้อนเครื่องปู (Paver) ให้สามารถปูได้อย่างต่อเนื่อง และเป็นส่วนผสมที่มีคุณภาพสม่ำเสมอตรงตามสูตรส่วนผสมเฉพาะงาน มีอุณหภูมิถูกต้องตามข้อกำหนด

โรงงานผสมแอสฟัลต์คอนกรีต ต้องมีห้องปฏิบัติการทดสอบขนาดพื้นที่ไม่น้อยกว่า 40 ตารางเมตร หรือตามแบบที่ อบจ.พิษณุโลก กำหนด อยู่ในบริเวณที่สามารถมองเห็นการทำงานของโรงงานผสมจากห้องนั้นได้ พร้อมทั้งติดตั้งอุปกรณ์อำนวยความสะดวกที่จำเป็นตามที่กำหนด มีเครื่องมือทดสอบที่ได้มาตรฐานและสภาพใช้งานได้ดี เพื่อใช้ในการตรวจสอบคุณภาพของส่วนผสมแอสฟัลต์คอนกรีต เช่น ชุดเครื่องมือทดสอบ Marshall, ชุดเครื่องมือทดสอบหาปริมาณยางแอสฟัลต์ซีเมนต์ในส่วนผสม, ชุดเครื่องมือทดสอบหาขนาดผลของมวลรวม เป็นต้น และต้องอนุญาตให้ผู้ควบคุมงานใช้เครื่องทดสอบเพื่อตรวจสอบคุณภาพแอสฟัลต์คอนกรีตระหว่างการก่อสร้างได้

โรงงานผสมแอสฟัลต์คอนกรีต ต้องมีเครื่องมืออุปกรณ์ต่างๆ อย่างน้อยดังต่อไปนี้

4.1.1 อุปกรณ์สำหรับการเตรียมแอสฟัลต์ซีเมนต์ (Equipment for Preparation of Asphalt Cement) โรงงานผสมต้องมีถังเก็บแอสฟัลต์ซีเมนต์ (Storage Tank) ซึ่งมีอุปกรณ์ให้ความร้อนประเภทท่อเวียนไอน้ำร้อนหรือน้ำมันร้อน (Steam or Oil Coil) หรือประเภทใช้ไฟฟ้า (Electricity) หรือประเภทอื่นใดที่ไม่มีเปลวไฟสัมผัสกับถังเก็บแอสฟัลต์ซีเมนต์โดยตรง อุปกรณ์ทุกประเภทต้องสามารถทำงานได้อย่างมีประสิทธิภาพ มีเครื่องควบคุมให้อุณหภูมิของแอสฟัลต์ซีเมนต์ได้ตรงตามข้อกำหนด และต้องมีระบบทำให้แอสฟัลต์ซีเมนต์ไหลเวียน (Circulating System) ที่เหมาะสม ที่ทำให้แอสฟัลต์ซีเมนต์ไหลเวียนได้อย่างต่อเนื่องตลอดระยะเวลาทำงาน พร้อมกันนี้ต้องมีอุปกรณ์ให้หรือรักษาความร้อนที่ระบบท่อไหลเวียน โดยอาจเป็นประเภทใช้น้ำ (Steam Jacket) หรือน้ำมันร้อน (Hot Oil Jacket) หรือประเภทฉนวนรักษาความร้อน (Insulation) เพื่อรักษาอุณหภูมิของแอสฟัลต์ซีเมนต์ในท่อส่งแอสฟัลต์ มาตรฐานแอสฟัลต์ ท่อส่งแอสฟัลต์ ถังบรรจุแอสฟัลต์ และอื่นๆ ให้มีอุณหภูมิตามที่กำหนด ปลายท่อไหลเวียนแอสฟัลต์ต้องอยู่ที่ระดับแอสฟัลต์ในถังเก็บแอสฟัลต์ขณะไม่แอสฟัลต์ทำงาน

4.1.2 ยูนิตเย็น (Cold Bin) และเครื่องป้อนหินเย็น (Aggregate Feeder) โรงงานผสมต้องมียูนิตเย็นไม่น้อยกว่า 4 ยูนิต สำหรับแยกใส่วัสดุหินหรือวัสดุอื่นๆ แต่ละขนาด ช่องเปิดปากยูนิตจะต้องเป็นแบบปรับได้ ยูนิตเย็นต้องประกอบด้วยเครื่องป้อนหินเย็นแบบที่เหมาะสมสามารถป้อนหินเย็นได้อย่างสม่ำเสมอไปยังหม้อเผา (Dryer) ได้ถูกต้องตามอัตราส่วนที่ต้องการ โดยเฉพาะอย่างยิ่งเครื่องป้อนหินเย็นสำหรับยูนิตมวลละเอียด เช่น หินฝุ่น หรือทราย จะต้องเป็นแบบสายพานยาวต่อเนื่อง หรือสายพานอื่นใดที่ให้ผลเทียบเท่า

4.1.3 หม้อเผา (Dryer) โรงงานผสมต้องมีหม้อเผายูนิทสภาพดี มีประสิทธิภาพในการทำงานดีพอที่จะทำให้มวลรวมแห้งและมีอุณหภูมิตามที่กำหนด โดยต้องมีเครื่องวัดอุณหภูมิที่เหมาะสม เช่น เครื่องวัดอุณหภูมิแบบแปรความร้อนเป็นค่าไฟฟ้า (Electric Pyrometer) ที่อ่านอุณหภูมิได้ละเอียดถึง 2.5 องศาเซลเซียส ติดตั้งอยู่ที่ปากทางที่มวลรวมเคลื่อนตัวออก และจะต้องมีเครื่องบันทึกอุณหภูมิของมวลรวมที่วัดได้โดยอัตโนมัติ

4.1.4 ชุดตะแกรงร่อน (Screening Unit) โรงงานผสมต้องมีชุดตะแกรงร่อนมวลรวมที่ผ่านมาจากหม้อเผา เพื่อแยกมวลรวมเป็นขนาดต่างๆ ตามที่ต้องการ โดยในชุดตะแกรงร่อนนี้ต้องประกอบด้วยตะแกรงคัด (Scalping Screen) สำหรับคัดมวลรวมก้อนโตเกินขนาดที่กำหนด (Oversize) ออกทิ้งตะแกรงทุกขนาดต้องอยู่ในสภาพดี เหล็กตะแกรงไม่ขาดหรือสึกหรอมากเกินไป อันจะให้มวลรวมที่ร่อนออกมาถึงขนาดไปจากที่ต้องการ


4.1.5 ยูนิตร้อน (Hot Bin) โรงงานผสมต้องมียูนิตร้อนอย่างน้อย 4 ยูนิต ทั้งนี้ไม่รวมยูนิตผสมแทรก สำหรับเก็บมวลรวมร้อนที่ผ่านตะแกรงแยกขนาดแล้ว ยูนิตร้อนนี้ต้องมีถังแข็งแรงแม่เหล็ก มีคุณสมบัติที่จะป้องกันไม่ให้มวลรวมไหลข้ามยังไปปะปนกันได้ และต้องมีความจุมากพอที่จะป้อนมวลรวมร้อนให้กับห้องผสม (Pugmill Mixer) ได้อย่างสม่ำเสมอเมื่อโรงงานผสมทำการผสมเต็มกำลังผลิต ในแต่ละยูนิตต้องมีท่อสำหรับให้มวลรวมไหลออกไปข้างนอก เพื่อป้องกันไม่ให้ไหลกลับกับมวลรวมที่อยู่ในยูนิตอื่นๆ ในกรณีที่มวลรวมในยูนิตอื่นๆ มากเกินไป

4.1.6 ยูนิตเก็บวัสดุผสมแทรก (Mineral Filler Storage Bin) โรงงานผสมต้องมียูนิตเก็บวัสดุผสมแทรกต่างหาก พร้อมกับมีเครื่องชั่ง หรือเครื่องป้อนวัสดุผสมแทรกซึ่งสามารถควบคุมปริมาณวัสดุเข้าสู่ห้องผสมอย่างถูกต้อง และสามารถปรับเทียบ (Calibrate) ได้

4.1.7 เครื่องเก็บฝุ่น (Dust Collector) โรงงานผสมต้องมีเครื่องเก็บฝุ่น สำหรับเก็บวัสดุส่วนละเอียดหรือฝุ่น ที่มีประสิทธิภาพดีและเหมาะสมที่สามารถเก็บฝุ่นกลับไปได้ได้อย่างสม่ำเสมอหรือไม่ทิ้งได้ทั้งหมด หรือบางส่วน และเครื่องเก็บฝุ่นดังกล่าวต้องสามารถควบคุมฝุ่นไม่ให้มีฝุ่นเหลือออกสู่ภายนอกมากจนทำให้เกิดมลภาวะต่อสิ่งแวดล้อม

โรงงานผสมต้องมีเครื่องเก็บฝุ่นทั้งชุดหลัก (Primary) และชุดรอง (Secondary) ชุดหลักให้เป็นแบบแห้ง (Dry Type) และชุดรองเป็นแบบเปียก (Wet Type) หรือแบบอื่นๆ ที่มีประสิทธิภาพทัดเทียมกัน


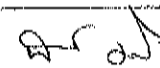
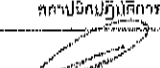
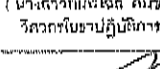
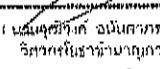
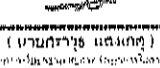

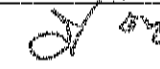
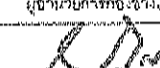
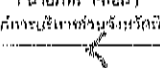
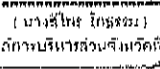
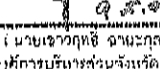
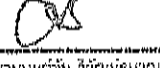
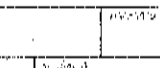
4.1.8 เครื่องวัดอุณหภูมิ (Thermometric Equipment) โรงงานผสมต้องมีเทอร์โมมิเตอร์แบบแท่งแก้วหุ้มด้วยเปลือกโลหะ (Armoured Thermometer) หรือแบบอื่นใดซึ่งวัดอุณหภูมิได้ระหว่าง 90-200 องศาเซลเซียส ติดตั้งไว้ที่ท่อส่งแอสฟัลต์ ที่ตำแหน่งที่เหมาะสมใกล้ทางออกของแอสฟัลต์ที่ห้องผสม นอกจากนี้จะต้องมีเครื่องวัดอุณหภูมิ เช่น เทอร์โมมิเตอร์แบบใช้ปรอท ชนิดมีหน้าปัด (Dial Scale Mercury Activated Thermometer) เครื่องวัดอุณหภูมิแบบแปรความร้อนเป็นค่าไฟฟ้า (Electric Pyrometer) หรือแบบอื่นๆ ที่เหมาะสม ที่ อบจ.พิษณุโลก อนุญาตให้ใช้ได้ ติดตั้งที่ปลายทางออกของมวลรวม เพื่อใช้วัดอุณหภูมิของมวลรวมร้อนที่ออกจากหม้อเผา เครื่องวัดอุณหภูมิชนิดใดๆ ที่ใช้ต้องมีความสามารถแสดงอุณหภูมิได้อย่างถูกต้อง เมื่อมีอัตราการเปลี่ยนแปลงอุณหภูมิเร็วกว่า 5 องศาเซลเซียส ต่อนาที



กองช่าง  
ฝ่ายสำรวจและออกแบบ

แบบแสดง

มาตรฐานแบบแสดงก่อสร้าง (Asphalt Concrete)  
โดยช่างสำรวจและออกแบบ: 2560 - 2561

B3  
A8

4.1.9 ชุดอุปกรณ์ควบคุมปริมาณแอสฟัลต์ซีเมนต์ (Asphalt Control Unit) โรงงานผสมต้องมีชุดอุปกรณ์ควบคุมปริมาณแอสฟัลต์ซีเมนต์ ซึ่งอาจใช้วิธีชั่งน้ำหนักหรือวิธีวัดปริมาตรก็ได้ แต่ต้องสามารถควบคุมปริมาณแอสฟัลต์ซีเมนต์ที่ใช้ให้อยู่ในช่วงที่กำหนดไว้ในสูตรส่วนผสมเฉพาะงาน กรณีใช้วิธีชั่งน้ำหนัก เครื่องชั่งที่ใช้ต้องมีความละเอียดไม่น้อยกว่าร้อยละ 2 ของน้ำหนักแอสฟัลต์ซีเมนต์ที่ต้องการใช้ผสม กรณีใช้วิธีวัดปริมาตร มาตรการที่ใช้วัดอัตราการไหลของแอสฟัลต์ซีเมนต์ ที่ปล่อยเข้าสู่ห้องผสมจะต้องเที่ยงตรง โดยยอมให้คลาดเคลื่อนจากปริมาณแอสฟัลต์ซีเมนต์ที่ต้องการใช้เมื่อเทียบเป็นน้ำหนักไม่เกินร้อยละ 2

#### 4.1.10 ข้อกำหนดพิเศษสำหรับโรงงานผสมแบบชุด

(1) ถังตวงมวลรวม (Weigh Box or Hopper) โรงงานผสมแบบชุดต้องมีอุปกรณ์สำหรับชั่งมวลรวมที่ปล่อยออกมาแต่ละถังได้อย่างละเอียดถูกต้อง ถังชั่งน้ำหนักต้องแขวนอยู่กับเครื่องชั่ง และต้องมีขนาดใหญ่พอที่จะบรรจุมวลรวมได้เต็มชุด (Batch) โดยมวลรวมไม่ล้นถึง ถังชั่งน้ำหนักจะต้องวางบนฟิลครัม (Fulcrum) ซึ่งวางอยู่บนขอบใบมีด (Knife Edge) อย่างแน่นหนาอีกทีหนึ่ง ซึ่งเมื่อขณะทำงานฟิลครัมและขอบใบมีดต้องไม่เคลื่อนตัวออกจากแนวเดิม ประตูป้องกันร้อนและถังน้ำหนักต้องแข็งแรงและไม่รั่ว

(2) ห้องผสม (Pugmill Mixer) ห้องผสมของโรงงานผสมแบบชุดนี้จะต้องเป็นชนิดมีเพลลาผสม มีอุปกรณ์ให้ความร้อนห้องผสม และสามารถผลิตแอสฟัลต์ได้ส่วนผสมที่สม่ำเสมอ ประตูป้อนส่วนผสมเมื่อปิดจะต้องปิดสนิทโดยไม่มีวัสดุรั่วไหล ต้องมีเครื่องตั้งเวลาและควบคุมเวลาการผสมเป็นแบบอัตโนมัติ ซึ่งจะควบคุมไม่ให้ประตูป้องกันเปิดจนกว่าจะได้เวลาตามที่กำหนดไว้ ภายในห้องผสมประกอบด้วยใบพาย (Paddle Tip) จำนวนเพียงพอจัดเรียงตัวกันอย่างเหมาะสมที่จะผสมส่วนผสมแอสฟัลต์คอนกรีตได้อย่างถูกต้องสม่ำเสมอระหว่างระหว่างปลายใบพายและผนังห้องผสม จะต้องน้อยกว่าครึ่งหนึ่งของขนาดมวลรวมก่อนโผล่

(3) เครื่องชั่ง (Plant Scale) เครื่องชั่งต้องมีความละเอียด ไม่น้อยกว่าร้อยละ 0.5 ของมวลรวมสูงสุดที่ต้องการชั่ง หน้าปัทม์เครื่องชั่งต้องมีขนาดใหญ่พอ ซึ่งสามารถอ่านน้ำหนักได้ในระยะห่างอย่างน้อย 7 เมตร และต้องอยู่ในตำแหน่งที่พนักงานควบคุมเครื่องมองเห็นได้ชัดเจน หน้าปัทม์เครื่องชั่งมวลรวมจะต้องมีเข็มชี้น้ำหนักแต่ละถัง มีตมน้ำหนักมาตรฐานหนักตมละ 5 กิโลกรัม จำนวนไม่น้อยกว่า 2 ตม, ตมน้ำหนัก 10 กิโลกรัม ไม่น้อยกว่า 1 ตม และหนักตมละ 25 กิโลกรัม ไม่น้อยกว่า 40 ตม หรือมีจำนวนเพียงพอที่จะใช้ในการสอบเทียบเพื่อตรวจสอบความถูกต้องของเครื่องชั่ง

(4) การควบคุมปริมาณมวลรวม และแอสฟัลต์ที่ใช้ผสมในแต่ละชุด จะต้องเป็นแบบอัตโนมัติ

#### 4.1.11 ข้อกำหนดพิเศษสำหรับโรงงานผสมแบบต่อเนื่อง

(1) ชุดอุปกรณ์ควบคุมมวลรวม (Gradation Control Unit) โรงงานผสมแบบนี้ต้องมีอุปกรณ์ควบคุมปริมาณมวลรวมที่ไหลออกมาจากถังหินร้อนแต่ละถังได้อย่างถูกต้องแน่นอน ประกอบด้วยเครื่องป้อนหิน (Feeder) อยู่ภายใต้ถังหินร้อน สำหรับการป้อนวัสดุผสมแทรกจะต้องมีอุปกรณ์ควบคุมปริมาณต่างหาก ติดตั้งในตำแหน่งที่ทำให้ควบคุมการป้อนวัสดุผสมแทรกลงในห้องผสมเพื่อผสมกับมวลรวมในจังหวะของการผสมแห้ง (Dry Mixing) ก่อนที่จะไปผสมกับแอสฟัลต์ซีเมนต์ ที่จ่ายเข้ามาภายหลังในจังหวะของการผสมเปียก (Wet Mixing)

(2) จังหวะสัมพันธ์ของการควบคุมการป้อนมวลรวม และแอสฟัลต์ซีเมนต์ (Synchronization of Aggregate and Asphalt Cement Feed) โรงงานผสมแบบนี้ต้องมีอุปกรณ์ควบคุมการป้อนมวลรวมแต่ละขนาดและแอสฟัลต์ซีเมนต์เข้าสู่ห้องผสม เป็นแบบขับเคลื่อนที่สัมพันธ์กัน เพื่อให้ได้อัตราส่วนผสมที่คงที่ตลอดเวลา

(3) ชุดห้องผสม (Pugmill Mixer Unit) ห้องผสมของโรงงานผสมแบบต่อเนื่องนี้ต้องเป็นแบบทำงานต่อเนื่อง (Continuous Mixer) เป็นชนิดมีเพลลาผสม มีอุปกรณ์ให้ความร้อนห้องผสม และสามารถผลิตแอสฟัลต์คอนกรีตได้ส่วนผสมที่สม่ำเสมอ ใบพายจะต้องเป็นชนิดปรับมุมให้ไปในทางเดียวกัน เพื่อให้ส่วนผสมเคลื่อนตัวได้เร็ว หรือให้กลับทางกัน เพื่อช่วงเวลาที่ส่วนผสมเคลื่อนตัวช้าลงได้ และห้องผสมจะต้องมีอุปกรณ์ควบคุมระดับของส่วนผสมด้วย ระยะห่างระหว่างปลายใบพายและผนังห้องผสมจะต้องน้อยกว่าครึ่งหนึ่งของขนาดมวลรวมก่อนโผล่ ที่ห้องผสมจะต้องมีแผ่นแสดงปริมาตรของห้องผสม เมื่อมีส่วนผสมบรรจุในห้องผสมที่ความสูงต่างๆ ติดตั้งไว้อย่างถาวร นอกจากนั้นจะต้องมีตารางแสดงอัตราการป้อนวัสดุมวลรวมก่อนนำที่ เมื่อโรงงานผสมทำงานในอัตราเร็วปกติ

การคำนวณเวลาในการผสม ให้กำหนดโดยใช้น้ำหนักตามสูตรดังนี้ คือ

$$\text{เวลาในการผสม (วินาที)} = A/B$$

เมื่อ A = ปริมาณของส่วนผสมทั้งหมดในห้องผสม (Pugmill Dead Capacity) มีหน่วยเป็นกิโลกรัม

B = ส่วนผสมที่ออกจากห้องผสม (Pugmill Output) มีหน่วยเป็นกิโลกรัมต่อวินาที

(4) ถังพักส่วนผสม (Discharge Hopper) โรงงานผสมแบบนี้ต้องประกอบด้วยถังสำหรับพักส่วนผสมแอสฟัลต์คอนกรีตที่ออกมาจากห้องผสม ถังพักส่วนผสมนี้มีประตูปิดที่ด้านล่างของถังและจะปล่อยส่วนผสมได้เมื่อส่วนผสมเต็มถังแล้ว

(5) สัญญาณแจ้งปริมาณมวลรวมในถังหินร้อนโรงงานผสมต้องมีสัญญาณซึ่งจะแจ้งให้ทราบว่ามีปริมาณมวลรวมในถังหินร้อน ยังมีปริมาณเพียงพอที่จะดำเนินการต่อไปได้หรือไม่ ถ้าปริมาณมวลรวมยังได้อาพรหรือน้อยไป สัญญาณดังกล่าวจะทำให้ผู้ควบคุมทราบทันที ผู้รับจ้างต้องหยุดการดำเนินการและทำการแก้ไข จนกว่าผู้ควบคุมจะเห็นสมควร จึงจะอนุญาตให้ดำเนินการต่อไปได้

#### 4.2 รถบรรทุก (Haul Truck)

รถบรรทุกที่นำมาใช้จะต้องมีจำนวนพอเพียงกับกำลังผลิตของโรงงานผสม และความสามารถในการปูของเครื่องปู ทั้งนี้เพื่อให้การก่อสร้างชั้นทางแอสฟัลต์คอนกรีตดำเนินไปได้อย่างต่อเนื่องมากที่สุดในแต่ละวันที่ปฏิบัติงาน จำนวนรถบรรทุกที่ใช้ ให้คำนวณให้เหมาะสมกับกำลังผลิตของโรงงานผสม ความจุของรถบรรทุก เวลาในการบรรจุส่วนผสมแอสฟัลต์คอนกรีตลงรถบรรทุก ระยะทางและระยะเวลาในการขนส่ง เวลาในการรอและการเทส่วนผสมแอสฟัลต์คอนกรีตลงในเครื่องปู ความสามารถในการปูของเครื่องปู และอื่นๆ กระบะรถบรรทุกจะต้องไม่รั่ว พื้นกระบะจะต้องเป็นแผ่นโลหะเรียบ ภายในกระบะจะต้องสะอาดปราศจากวัสดุที่ไม่พึงประสงค์อื่น ๆ ตกค้างอยู่ ก่อนใช้ขนส่งส่วนผสมแอสฟัลต์คอนกรีต จะต้องพ่นหรือ



กองช่าง  
ฝ่ายสำรวจและออกแบบ

แบบแสดง

มาตรฐานแบบแสดงพื้นที่คอนกรีต  
(Asphalt Concrete)  
โดยอ้างอิงตามพร. ๖๓๓ - ๒๕๖๓

เขียนแบบ  
(นายประสิทธิ์ ปานมณี)  
ผู้ควบคุมงานเขียนแบบ

สถาปนิก  
(นายทรงยศ คับปากทำ)  
สถาปนิกผู้ปฏิบัติงาน

วิศวกร  
(นายเสนาธิป ใจสูง กษยา)  
วิศวกรในสำนักงาน

วิศวกร  
(นายสุวิทย์ อดิสรารักษ์)  
วิศวกรที่ปรึกษา

วิศวกร  
(นายสุวิทย์ อดิสรารักษ์)  
วิศวกรที่ปรึกษา

สำรวจ  
(นายอภิสิทธิ์ จันทานนท์)  
หัวหน้าฝ่ายสำรวจและออกแบบ

สำรวจ  
(นายปิยะธร ปุญญฤทธิ์)  
ผู้ควบคุมงานก่อสร้าง

สำรวจ  
(นายปิยะธร ปุญญฤทธิ์)  
ผู้ควบคุมงานก่อสร้าง

ปรับปรุงเดือน สิงหาคม 2566

48





นาที่) และมีระยะต้น (Amplitude) ระหว่าง 0.20-0.80 มิลลิเมตร มีน้ำหนักต่อความกว้างของรอบตมไม่น้อยกว่า 22 กิโลกรัมต่อเซนติเมตร รอบตจะต้องอยู่ในสภาพดี สามารถกดทับโดยการเดินหน้าและถอยหลังได้ การขับเคลื่อนไปข้างหน้า การหยุดและการถอยหลังจะต้องเรียบสม่ำเสมอ ล้อทั้ง 2 ล้อ จะต้องตรงแนว ที่ผิวล้อเหล็กจะต้องเรียบ ไม่สึกเป็นหลุมหรือเป็นรอยบวม สลักล้อและลูกปืนล้อต้องไม่สึกหรอมากเกินไป จนทำให้ล้อหลวม ต้องมีถังน้ำ มีระบบฉีดน้ำ มีอุปกรณ์คราดผิวล้อ และแผ่นวัสดุสำหรับซึมซับน้ำและเกลี่ยกระจายน้ำเลี้ยงล้อรถบด เพื่อป้องกันไม่ให้ส่วนผสมแอสฟัลต์คอนกรีตติดล้อขณะบดทับ มีระบบการล้างล้อเพื่ออยู่ในสภาพดี

#### 4.6 เครื่องพ่นแอสฟัลต์ (Asphalt Distributor)

ต้องเป็นชนิดขับเคลื้อนได้ด้วยตัวเองมีถังบรรจุแอสฟัลต์ติดตั้งบนรถบรรทุกหรือรถพ่วง และประกอบด้วยอุปกรณ์ที่จำเป็นในการใช้งาน ดังนี้

- 4.6.1 ไม่วัต (Dipstick) หรือเครื่องวัดปริมาณแอสฟัลต์ในถัง
- 4.6.2 หัวเผาให้ความร้อนแอสฟัลต์ (Burner)
- 4.6.3 เทอร์โมมิเตอร์วัดอุณหภูมิแอสฟัลต์ (Thermometer)
- 4.6.4 ปั๊มแอสฟัลต์ (Asphalt Pump)
- 4.6.5 เครื่องต้นกำลังหรือเครื่องห้ำ (Power Unit)
- 4.6.6 ท่อพ่นแอสฟัลต์ (Spray Bar) พร้อมหัวฉีด (Nozzle)
- 4.6.7 ท่อพ่นแอสฟัลต์แบบมือถือ (Hand Spray)
- 4.6.8 อุปกรณ์วัดปริมาณการพ่นแอสฟัลต์ (Bitumeter)
- 4.6.9 ถังบรรจุแอสฟัลต์บนรถ (Asphalt Tank)

เครื่องทอแอสฟัลต์ต้องมีระบบหมุนเวียน (Circulating System) มีน้ำมันแอสฟัลต์ที่สามารถใช้ได้ตั้งแต่กับแอสฟัลต์เหลวจนถึงแอสฟัลต์ซีเมนต์ และต้องทำงานได้ดังนี้

- (1) ตูดแอสฟัลต์เข้าถึงได้
- (2) หมุนเวียนแอสฟัลต์ในท่อพ่นแอสฟัลต์ และในถังบรรจุแอสฟัลต์ได้
- (3) พ่นแอสฟัลต์ผ่านทางท่อพ่นแอสฟัลต์ หรือผ่านท่อพ่นแอสฟัลต์แบบมือถือได้
- (4) ตูดแอสฟัลต์จากถังบรรจุหรือท่อพ่นแอสฟัลต์แบบมือถือเข้าสู่ถังได้
- (5) รั่วแอสฟัลต์จากถังบรรจุประจําการพ่นแอสฟัลต์ไปยังถังเก็บแอสฟัลต์ภายนอกได้
- (6) เครื่องดันกำลังหรือเครื่องห้าย ต้องมีมาตรบอกความดัน หรืออื่นๆ

เครื่องมือแอลสโพลิต์ ต้องคิดเครื่องวัดปริมาณแอลสโพลิต์ที่ผ่านไหม โดยวัดเป็นรอบหรือวัดเป็น  
ความดัน หรืออื่นๆ

ท่อพ่นแอสฟัลต์ อาจประกอบด้วยท่อหลายท่อนต่อกัน มีหัวฉีดติดตั้งโดยมีระยะห่างระหว่างหัวฉีดเท่าๆ กัน หัวฉีดปรับที่มุมกับท่อพ่นแอสฟัลต์ได้ และต้องเปิดอุปกรณ์เปิดได้ ท่อพ่นแอสฟัลต์ต้องเป็นแบบที่แอสฟัลต์หมุนเวียนผ่านได้ เมื่อใช้งานต้องมีความดันสม่ำเสมอตลอดความยาวของท่อและสามารถปรับความสูงและความกว้างในการพ่นแอสฟัลต์ได้

ท่อพ่นแอสฟัลต์แบบมือถือที่เคลื่อนที่ได้อิสระ ต้องเป็นแบบใช้หัวอัด ใช้พ่นแอสฟัลต์บนพื้นที่ที่รถพ่นแอสฟัลต์เข้าไปไม่ได้

อุปกรณ์วัดปริมาณการผ่านแอลฟิสด์ ประกอบด้วยล้อวัดความเร็ว (ล้อที่ห้า) ต่อสายเชื่อมไปยังมาตรวัดความเร็วในเก๋งรถ มาตรวัดความเร็วนี้ต้องวัดความเร็วเป็นเมตรต่อนาที หรือฟุตต่อนาที พร้อมทั้งมีตัวเลขบอกระยะทางรวมที่รถวิ่ง

ถังบรรจุแอลกอฮอล์บนรถ เป็นชนิดมีฉนวนหุ้มป้องกันความร้อน ภายในถังประกอบด้วยท่อนำความร้อนจากหัวเผา (หนึ่งหัวเผาหรือมากกว่า) มีแผ่นโลหะช่วยกระจายความร้อน มีท่อระบายแอลกอฮอล์ ที่ถึงต้องมีเครื่องวัดปริมาณแอลกอฮอล์เป็นแบบไม้วัด หรือเข็มวัดบอกปริมาณหรือทั้งสองชนิด มีเทอร์โมมิเตอร์วัดอุณหภูมิเป็นแบบหน้าปัทม์ (Dial) หรือแบบแท่งแก้วหุ้มด้วยเปลือกโลหะ (Armoured Thermometer) หรือทั้งสองชนิด ที่อ่านได้ละเอียดถึง 1 องศาเซลเซียส

อุปกรณ์สำหรับเครื่องพ่นแอลกอฮอล์ต่าง ๆ เหล่านี้ ก่อนนำไปใช้งานต้องตรวจสอบให้อยู่ในสภาพใช้งานได้ดี การตรวจสอบและตรวจปรับอุปกรณ์ต้องดำเนินการตามวิธีที่กำหนด ซึ่งแอลกอฮอล์ที่พ่นออกมาจะต้องมีปริมาณสม่ำเสมอตลอดความกว้างและความยาวและเมื่อตรวจสอบโดยวิธีทดสอบหาปริมาณแอลกอฮอล์ซีเมนต์ที่ลาดตามขวางและตามยาว จะต้องถูกต้องตามข้อกำหนดดังกล่าวคือปริมาณแอลกอฮอล์ซีเมนต์ที่ลาดตามขวางคลาดเคลื่อนได้ไม่เกินร้อยละ 17 และปริมาณแอลกอฮอล์ซีเมนต์ที่ลาดตามยาวคลาดเคลื่อนได้ไม่เกินร้อยละ 15 ตามลำดับ

#### 4.7 เครื่องจักรและเครื่องมือทำความสะอาดพื้นที่ที่จะก่อสร้าง

4.7.1 รถบรรทุกน้ำ (Water Truck) ต้องอยู่ในสภาพดี มีที่กักเก็บน้ำและอุปกรณ์ฉีดน้ำที่ใช้การได้ดี

4.7.2 เครื่องกวาดฝุ่น (Rotary Broom) อาจเป็นแบบลาก แบบขับเคลื่อนได้ด้วยตัวเองหรือแบบติดตั้งที่รถไถนา (Farm Tractor) หรือรถอื่นใด แต่ต้องเป็นแบบไม้กวาดหมุน โดยเครื่องกลขับเคลื่อนไม้อาจทำได้ด้วยไฟเบอร์ ลวดเหล็ก ไนลอน หวาย หรือวัสดุอื่นๆ ที่เหมาะสมโดยความเห็นชอบของผู้ควบคุมงาน ทั้งนี้ต้องมีประสิทธิภาพพอที่จะทำให้พื้นที่ที่จะก่อสร้างสะอาด

4.7.3 เครื่องเป่าลม (Blower) เป็นแบบติดตั้งที่รถไถนาหรือรถอื่นใด มีใบพัดขนาดใหญ่ ให้กำลังลมแรงและมีประสิทธิภาพพอเพียงพอที่จะทำให้พื้นที่ที่จะก่อสร้างจะขาด

#### 4.8 เครื่องมือประกอบ

4.8.1 เครื่องมือสั่นแบบสั่นสะเทือนขนาดเล็ก (Small Vibratory Compactor) ต้องมีขนาด น้ำหนักเหมาะสมที่จะใช้สั่นอัดวัสดุคอนกรีตบริเวณที่รถบดไม่สามารถเข้าไปดำเนินการได้ หรือใช้ในงาน ซ่อมขนาดเล็ก การใช้งานให้อยู่ในคลอซีพิจินส์ควบคุมงาน

4.8.2 เครื่องมือกระทุ้งแอลกอฮอล์คอนกรีต (Hand Tamper) ต้องเป็นแบบและมีขนาดน้ำหนักเหมาะสม ที่จะใช้กระทุ้งอัดแอลกอฮอล์คอนกรีตบริเวณที่เครื่องบดบีบขนาดเล็กเข้าไปไม่ถึง หรือใช้งานซ่อมแซมรอยร้าว การใช้งานให้อยู่ในดุลยพินิจของนักควบคุมงาน

4.8.3 เครื่องมือวัดรอยต่อ อาจเป็นแบบติดกับรถบล้อหรือเป็นแบบรถเข็นขนาดเล็ก หรือจะมีทั้ง 2 แบบก็ได้ หรือมีแบบอื่นๆ ซึ่งสามารถติดตั้งรอบต่อได้เรียบร้อย ทั้งนี้ให้อยู่ในดุลยพินิจของผู้ควบคุมงาน

[illegible]



4.8.4 เครื่องมือเจาะตัวอย่าง อาจเป็นชนิดใช้เครื่องยนต์หรือใช้ไฟฟ้าที่สามารถใช้เจาะตัวอย่างที่มีขนาดเส้นผ่านศูนย์กลาง 100 มิลลิเมตร ได้อย่างเรียบร้อย

4.8.5 ไม้บรรทัดวัดความเรียบ (Straight-edge) ต้องเป็นไม้บรรทัดวัดความเรียบที่มีขนาดเหมาะสม มีความยาว 3.00 เมตร

เครื่องจักร เครื่องมือ หรืออุปกรณ์อื่นใด นอกเหนือจากที่กำหนดไว้แล้วข้างต้น การนำมาใช้งาน และการใช้งานให้อยู่ในดุลยพินิจของผู้ควบคุมงาน

## 5. การเตรียมการก่อนการก่อสร้าง

### 5.1 การเตรียมสถานที่ตั้งโรงงานผสมและกองวัสดุ

สถานที่ตั้งโรงงานผสมและกองวัสดุจะต้องเหมาะสม มีบริเวณกว้างพอที่จะดำเนินการได้โดยสะดวก นอกจากนั้นจะต้องจัดให้มีการระบายน้ำที่ดี อันจะเป็นการป้องกันมิให้น้ำท่วมกองวัสดุได้ พื้นที่สำหรับกองวัสดุที่นำมาใช้งานจะต้องสะอาดปราศจากวัสดุไม่พึงประสงค์ เช่น วัชพืช สิ่งสกปรกอื่นๆ ควรรองพื้นด้วยวัสดุหินหรือปูด้วยแผ่นวัสดุที่เหมาะสม สถานที่กองวัสดุจะต้องราบเรียบได้ระดับพอควร การกองวัสดุแต่ละขนาด จะต้องกองแยกไว้อย่างชัดเจน โดยการกองแยกให้ห่างกันตามสมควรหรือทำรั้วกันไว้เพื่อป้องกันวัสดุที่จะใช้แต่ละชนิด แต่ละขนาด ไม่ให้ปะปนกัน หรือปะปนกับวัสดุไม่พึงประสงค์อื่นๆ การกองวัสดุต้องดำเนินการให้ถูกต้องเพื่อป้องกันมิให้วัสดุเกิดการแยกตัวโดยการกองวัสดุเป็นชั้นๆ สูงขึ้นจะไม่เกินความสูงของกองวัสดุกองเดียว เมื่อพิจารณาการบรรทุกเทขายคันหนึ่งๆ ถ้าจะกองวัสดุชั้นต่อไปจะต้องแต่งระดับยอดกองให้เสมอ และไม่ควรงกองวัสดุสูงเป็นรูปกรวย

### 5.2 การเตรียมมวลรวมและวัสดุผสมแทรก

กองวัสดุที่ใช้ทุกชนิด จะต้องมีการป้องกันการไม่ให้วัสดุเปียกน้ำฝน โดยการกองวัสดุในโรงที่มีหลังคาคลุม หรือคลุมด้วยผ้าใบหรือแผ่นวัสดุอื่นๆ ที่เหมาะสม หรือโดยวิธีอื่นใดที่ได้รับความเห็นชอบจากผู้ควบคุมงาน วัสดุที่ใช้ทุกชนิดเมื่อป้อนเข้าโรงงานผสม ต้องไม่มีความชื้นเกินกำหนด ตามข้อแนะนำของบริษัทผู้ผลิตโรงงานผสมที่ใช้งานนั้นๆ ทั้งนี้เพื่อให้โรงงานผสมทำงานได้อย่างมีประสิทธิภาพ

มวลรวมที่ใช้แต่ละชนิด ก่อนนำไปใช้งานจะต้องบรรจุอยู่ในถุงหีบ ยัดกันแต่ละยั้ง และการผสมมวลรวมแต่ละชนิดจะต้องดำเนินการโดยผ่านถุงหีบยัดกันนั้น ห้ามนำมวลรวมกันภายนอกถุงหีบยัดกันในทุกรณี

วัสดุผสมแทรก หากนำมาใช้จะต้องแยกใส่ถุงวัสดุผสมแทรกโดยเฉพาะ การป้อนวัสดุผสมแทรกจะต้องแยกต่างหากโดยไม่ปะปนกับวัสดุอื่นๆ และจะต้องป้อนเข้าห้องผสมโดยตรง

### 5.3 การเตรียมแอสฟัลต์ซีเมนต์

แอสฟัลต์ซีเมนต์ในถังเก็บแอสฟัลต์ซีเมนต์ต้องมีอุณหภูมิไม่สูงกว่า 100 องศาเซลเซียส เมื่อผสมกับมวลรวมที่โรงงานผสมจะต้องให้ความร้อนจนได้อุณหภูมิ  $159 \pm 8$  องศาเซลเซียส หรือมีอุณหภูมิที่แอสฟัลต์ซีเมนต์ มีความหนืด  $170 \pm 20$  เซนติสโตกส์ (Centistokes) หรือมีอุณหภูมิตรงตามที่ระบุไว้ในสูตรส่วนผสมเฉพาะงาน การจ่ายแอสฟัลต์ซีเมนต์ไปยังห้องผสม จะต้องเป็นไปอย่างต่อเนื่องและมีอุณหภูมิตามที่กำหนดสม่ำเสมอตลอดเวลา

### 5.4 การเตรียมเครื่องจักร เครื่องมือ และอุปกรณ์ที่ใช้ในการก่อสร้าง

เครื่องจักร เครื่องมือ และอุปกรณ์ทุกชนิดตามที่ระบุไว้ในข้อ 4 ที่นำมาใช้งานต้องมีสภาพใช้งานได้ดี โดยจะต้องผ่านการตรวจสอบและหรือตรวจปรับ ตามรายการและวิธีการที่ อบจ.พิษณุโลก กำหนด และผู้ควบคุมงานอนุญาตให้ใช้ได้ก่อน เครื่องจักร เครื่องมือ และอุปกรณ์ทุกชนิดต้องมีจำนวนพอเพียงที่จะอำนวยความสะดวกสร้างชั้นทางแอสฟัลต์คอนกรีต ดำเนินไปอย่างต่อเนื่อง ไม่ติดขัดหรือหยุดชะงัก และในระหว่างการก่อสร้างจะต้องบำรุงรักษาให้อยู่ในสภาพที่อยู่เสมอตลอดระยะเวลาทำงาน

### 5.5 การเตรียมพื้นที่ก่อสร้าง

5.5.1 รองพื้นทาง พื้นทาง หรือไหล่ทาง จะต้องเรียบสม่ำเสมอ ได้ระดับและความลาดตามรูปแบบก่อนทำชั้นทางแอสฟัลต์คอนกรีตหีบ กรณีรองพื้นทางหรือพื้นทางหรือไหล่ทางมีความเสียหายเป็นคลื่นเป็นหลุมบ่อ มีจุดอ่อนตัว (Soft Spot) หรือไม่ถูกต้องตามรูปแบบ ให้แก้ไขให้ถูกต้องก่อนโดยได้รับความเห็นชอบจากผู้ควบคุมงาน

5.5.2 ผิวทางลาดยางเดิม ที่จะทำชั้นทางแอสฟัลต์คอนกรีตหีบมีผิวหน้าไม่สม่ำเสมอ หรือเป็นคลื่น และไม่มีการทำชั้นปรับระดับ ให้ปรับแต่งให้สม่ำเสมอ ถ้ามีหลุมบ่อ รอยแตก จุดอ่อนตัวหรือความเสียหายของชั้นทางใดๆ จะต้องตัด หรือขุดออก แล้วปะซ่อม หรือขุดซ่อมแล้วแต่กรณี แล้วบดทับให้แน่นและมีผิวหน้าที่เรียบสม่ำเสมอ โดยให้มีระดับและความลาดถูกต้องตามแบบ วัสดุที่นำมาใช้จะต้องมีคุณภาพดี ขนาดและปริมาณวัสดุที่ใช้ให้เหมาะสมกับลักษณะความเสียหายและพื้นที่ที่จะซ่อม

5.5.3 พื้นทางหรือไหล่ทาง ที่มี ไพรมโคท (Prime Coat) หลุดหรือเสียหาย ต้องแก้ไขใหม่ให้เรียบร้อยตามวิธีการที่ผู้ควบคุมงานกำหนด แล้วทิ้งไว้จนครบกำหนดเวลาบ่มตัวของแอสฟัลต์ที่ใช้ซ่อมก่อน จึงทำชั้นทางแอสฟัลต์คอนกรีตหีบได้


5.5.4 พื้นทางหรือไหล่ทางที่ทำ ไพรมโคท ที่ทิ้งไว้ มีผิวหลุดเสียหายเป็นพื้นที่ต่อเนื่องมากกว่าที่จะซ่อมตามข้อ 5.5.3 ให้ได้ผลดี ให้พิจารณาการ (Scarify) พื้นทางหรือไหล่ทางนั้น แล้วบดทับใหม่ให้ได้ความแน่นตามที่กำหนด แล้วทำไพรมโคทใหม่ทิ้งไว้จนครบกำหนดเวลาบ่มตัวของแอสฟัลต์ที่ใช้ทำไพรมโคทก่อน จึงทำชั้นทางแอสฟัลต์คอนกรีตหีบได้

5.5.5 พื้นทางหรือไหล่ทางที่ทำไพรมโคททิ้งไว้นาน โดยไม่ได้ทำชั้นทางแอสฟัลต์คอนกรีตตามขั้นตอนการก่อสร้างปกติ แต่ไพรมโคทไม่หลุดเสียหายก่อนทำชั้นทางแอสฟัลต์คอนกรีตหีบอาจพิจารณาให้ทำแทคโคท (Tack Coat) โดยให้ดำเนินการตาม มทข.227 : มาตรฐานงานแทคโคท (Tack Coat) ทั้งนี้ให้อยู่ในดุลยพินิจของผู้ควบคุมงาน

5.5.6 โบนานเสริมผิวทาง (Overlay) ด้วยแอสฟัลต์คอนกรีตบนผิวทางเดิมซึ่งเกิดการยุบตัว Sag and Depression) หรือเป็นแอ่งเฉพาะแห่ง แต่ไม่ใช่จุดอ่อนตัว ให้ดำเนินการดังนี้

(1) กรณียุบตัวหรือเป็นแอ่งลึกไม่เกิน 30 มิลลิเมตร อาจแยกปูเสริมเพื่อปรับระดับเฉพาะส่วนที่ยุบตัวหรือเป็นแอ่งก่อน หรือจะบูรณไปพร้อมกับการปูชั้นทางแอสฟัลต์คอนกรีตก็ได้ โดยให้อยู่ในดุลยพินิจของผู้ควบคุมงาน แต่ทั้งนี้ความหนาแน่นที่ปูจะต้องไม่เกิน 80 มิลลิเมตร หากความหนาแน่นเกิน 80 มิลลิเมตร จะต้องแยกปูเสริมเพื่อปรับระดับเฉพาะส่วนที่ยุบตัวหรือเป็นแอ่งก่อน

(2) กรณียุบตัวหรือเป็นแอ่งลึกเกิน 50 มิลลิเมตร จะต้องแยกปูเสริมปรับระดับเฉพาะส่วนที่ยุบตัวหรือเป็นแอ่งก่อน โดยให้ปูเป็นชั้นๆ หนาไม่เกินชั้นละ 50 มิลลิเมตร

 <p>องค์การบริหารส่วนจังหวัดพิษณุโลก กองช่าง มีอำนาจและชอบแบบ</p>	
<p><b>แบบแสดง</b></p> <p>มาตรฐานงานแอสฟัลต์คอนกรีต (Asphalt Concrete) โดยฉบับแก้ไขล่าสุด วันที่ 2563</p>	
<p>เรียบแบบ</p> <p>(นายวิชาศักดิ์ ปานเนติ) ผู้ควบคุมงานช่างเขียนแบบ</p>	<p>สถาปนิก</p> <p>(นายพิพนธ์ คัมปากพิง) สถาปนิกปฏิบัติงาน</p>
<p>วิศวกร</p> <p>(นางสาวพิมพ์อักษร คุ้มคำ) วิศวกรชำนาญการ</p>	<p>วิศวกร</p> <p>(นายวิวัฒน์ อิ่มนาคกร) วิศวกรประจำแผนกการ</p>
<p>วิศวกร</p> <p>(นายวิวัฒน์ แสงกุล) วิศวกรประจำแผนกการ</p>	<p>การ</p> <p>(นายอภิสิทธิ์ จงกล้าบุญ) เจ้าพนักงานช่างเทคนิค</p>
<p>เก็บขอบ</p> <p>(นายสิทธิ ไกรธรรม) ปลัดองค์การบริหารส่วนจังหวัดพิษณุโลก</p>	<p>เก็บขอบ</p> <p>(นายวิชาศักดิ์ ปานเนติ) ผู้ควบคุมงานช่างเขียนแบบ</p>
<p>หน้า 1</p>	<p>หน้า 2</p>
<p>วันที่ 17</p>	<p>วันที่ 14</p>



กึ่งกลางความยาวของกระเบะ และสูงจากพื้นกระเบะประมาณ 150 มิลลิเมตร การวัดอุณหภูมิให้วัดจาก  
รถบรรทุกทุกคันแล้วจดบันทึกอุณหภูมิไว้

## 6.2 การขนส่งส่วนผสมแอสฟัลต์คอนกรีต

การขนส่งส่วนผสมแอสฟัลต์คอนกรีตจากโรงงานผสมไปยังสถานที่ก่อสร้าง ต้องใช้รถบรรทุกที่เตรียมไว้แล้ว  
โดยถูกต้องตามข้อ 4.2 ในการขนส่งจะต้องมีผ้าใบ หรือแผ่นวัสดุอื่นใดที่ใช้ได้อย่างเหมาะสมคลุมส่วนผสม  
แอสฟัลต์คอนกรีต เพื่อรักษาอุณหภูมิและป้องกันน้ำฝนหรือสิ่งสกปรกอื่นๆ

## 6.3 การปูส่วนผสมแอสฟัลต์คอนกรีต

การปูส่วนผสมแอสฟัลต์คอนกรีต จะต้องใช้เครื่องปูที่ถูกต้องตามที่กำหนดในข้อ 4.3 โดยต้องผ่านการ  
ตรวจสอบ ตรวจสอบ และอนุญาตให้ใช้ได้แล้วจากผู้ควบคุมงาน การปูส่วนผสมแอสฟัลต์คอนกรีต จะต้อง  
คำนวณความเร็วของเครื่องปูให้เหมาะสมกับกำลังผลิตของโรงงานผสม และปัจจัยที่เกี่ยวข้องอื่นๆ การปูจะต้อง  
ดำเนินการไปโดยต่อเนื่องมากที่สุด ด้วยความเร็วการปูที่สม่ำเสมอ ปริมาณส่วนผสมแอสฟัลต์คอนกรีตที่ออก  
จากเตารีดของเครื่องปู จะต้องมีความสม่ำเสมอตลอดความกว้างของพื้นที่ที่ปู โดยขณะปูควรไถส่วนผสม  
แอสฟัลต์คอนกรีตจากกระเบะบรรจุผ่านไปยังเกลียวเกลียวทั้ง 2 ข้าง จนถึงส่วนเตารีดโดยสม่ำเสมอ มี  
ระดับส่วนผสมแอสฟัลต์คอนกรีตคงที่ และในการปฏิบัติให้เน้นไปโดยต่อเนื่องมากที่สุด ในส่วนของเตารีด  
อัตราเร็วการกระแทกของคานกระแทก และจำนวนรอบการสั่นสะเทือนของเตารีดแบบสั่นสะเทือนตลอดจน  
ระยะเดินจะต้องคงที่ และใช้ให้เหมาะสมกับชนิดลักษณะของส่วนผสมแอสฟัลต์คอนกรีตความหนาของชั้นทาง  
และอื่นๆ ในการปูส่วนผสมแอสฟัลต์คอนกรีต ผิวหน้าของชั้นทางแอสฟัลต์คอนกรีต ขณะยังไม่ได้บดทับ  
จะต้องมีลักษณะผิวหน้าที่มีความเรียบ ความแน่น สม่ำเสมอทั้งทางด้านตามขวางและตามยาว โดยไม่มีรอยฉีก  
(Tearing) รอยเคลื่อนตัวเป็นแอ่ง (Shoving) การแยกตัวของส่วนผสมแอสฟัลต์คอนกรีตหรือลักษณะความ  
เสียหายอื่นๆ ขณะปูหากปรากฏว่ามีความเสียหายใดๆ เกิดขึ้นให้รีบแก้ไขในทันที ส่วนผสมแอสฟัลต์คอนกรีตที่  
มีลักษณะจับตัวเป็นก้อนแข็ง ห้ามนำมาใช้

6.3.1 สภาพผิวชั้นทางก่อนการปูส่วนผสมแอสฟัลต์คอนกรีต จะต้องแห้ง ห้ามปูส่วนผสมแอสฟัลต์  
คอนกรีตขณะฝนตกหรือเมื่อผิวชั้นทางที่จะปูเปียกชื้น

6.3.2 อุณหภูมิของส่วนผสมแอสฟัลต์คอนกรีตขณะปู ไม่ควรคลาดเคลื่อนไปจากอุณหภูมิเมื่อออกจาก  
โรงงานผสมที่กำหนดให้โดยผู้ควบคุมงาน เกินกว่า 14 องศาเซลเซียส แต่ทั้งนี้จะต้องไม่ต่ำกว่า 120 องศา  
เซลเซียส การตรวจวัดอุณหภูมิแอสฟัลต์คอนกรีตที่ปูแล้วบนถนน จะต้องดำเนินการเป็นระยะๆ ตลอดเวลาของ  
การปูหากปรากฏว่าอุณหภูมิของส่วนผสมแอสฟัลต์คอนกรีตไม่ถูกต้องตามที่กำหนด ให้ตรวจสอบหาสาเหตุและ  
แก้ไขโดยทันที

6.3.3 การวางแผนก่อสร้างชั้นทางแอสฟัลต์คอนกรีต ก่อนการก่อสร้างชั้นทางแอสฟัลต์คอนกรีตทุกชั้น  
จะต้องวางแผนขอบชั้นทางที่จะปูก่อน โดยการใช้เชือกขึงวางแผน และยึดติดกับพื้นที่ที่จะปูส่วนผสมแอสฟัลต์  
คอนกรีตให้แน่น หรือวิธีการกำหนดแนวอื่นใดที่เหมาะสมตามที่ผู้ควบคุมงานเห็นชอบ โดยเฉพาะอย่างยิ่งเมื่อ  
จะปูชั้นทางแอสฟัลต์คอนกรีตช่องจราจรแรกของชั้นทางแต่ละชั้น ทั้งนี้เพื่อให้ได้ชั้นทางแอสฟัลต์คอนกรีตที่ตรง  
แนวเรียบเรียบร้อยตามแบบ การดำเนินการนี้ไม่รวมถึงการปูชั้นทางแอสฟัลต์คอนกรีตติดกับคันหิน (Curb) และร่อง  
ระบายน้ำ (Gutter) หรือส่วนของโครงสร้างใดๆ ที่มีแนวถูกต้องตามแบบอยู่แล้ว

6.3.4 ลำดับการก่อสร้างชั้นทางแอสฟัลต์คอนกรีต การก่อสร้างชั้นทางแอสฟัลต์คอนกรีตนั้น จะต้อง  
ดำเนินการปูช่องจราจรหลักหรือทางตรงก่อน ส่วนช่องจราจรหรือบริเวณอื่นๆ เช่นทางแยก ทางเชื่อม ส่วน  
ขยาย หรือบริเวณย่อยอื่นๆ ให้ดำเนินการภายหลัง

6.3.5 การก่อสร้างรอยต่อตามขวาง รอยต่อตามขวางหมายถึง แนวก่อสร้างชั้นทางแอสฟัลต์คอนกรีต  
ตามขวางที่ปลายแปลงก่อสร้างที่สิ้นสุดการก่อสร้างประจำวัน การก่อสร้างรอยต่อตามขวาง อาจดำเนินการได้  
2 วิธี คือ

(1) การใช้ไม้แบบ โดยใช้ไม้แบบที่มีความหนาเท่ากับความหนาของชั้นทางที่ปู วางที่จุดสิ้นสุด  
ของการปูแต่ละแปลงให้ตั้งฉากกับแนวการปู เมื่อปูแอสฟัลต์คอนกรีตถึงไม้แบบนี้ให้ทุบไล่ไปเป็นทางลาดที่มีความ  
ยาวเพียงพอที่จะไม่ทำให้วยยานสะดุดเมื่อแล่นผ่านและอาจอนุญาตให้ให้ทรายรองพื้นส่วนลาดได้เพื่อ  
ความสะดวกในการลอกแอสฟัลต์คอนกรีตส่วนที่เป็นทางลาดออก โดยให้อยู่ในดุลยพินิจของผู้ควบคุมงาน

(2) การใช้กระดาดแข็งสำเร็จรูปหรือแผ่นวัสดุสำเร็จรูปใดๆ ที่ใช้สำหรับทำรอยต่อตามขวาง  
โดยเฉพาะ ซึ่งใช้งานได้ตามวัตถุประสงค์และผู้ควบคุมงานเห็นชอบ โดยนำมาวางที่จุดสิ้นสุดของการปูแต่ละ  
แปลงให้ตั้งฉากกับแนวการปู แล้วปูแอสฟัลต์คอนกรีตทับเป็นทางลาดที่มีความยาวเพียงพอที่จะไม่ทำให้  
วยยานสะดุดเมื่อแล่นผ่าน





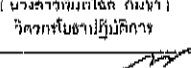
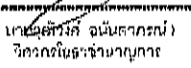
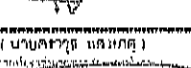
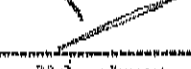
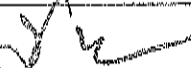

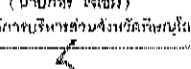
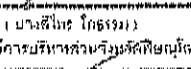
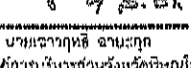
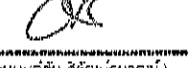


เมื่อจะปูชั้นทางแอสฟัลต์คอนกรีตต่อจากรอยต่อตามขวางนั้น ก็ให้ยกไม้แบบ แผ่นกระดาดแข็ง  
หรือแผ่นวัสดุสำเร็จรูปนั้น รวมทั้งชั้นทางส่วนที่ปูเป็นทางลาดออกไป ตรวจสอบระดับด้วยไม้บรรทัดวัดความ  
เรียบ หากระดับหรือความหนาของชั้นทางส่วนใดไม่ถูกต้องตามแบบ ให้ตัดชั้นทางแอสฟัลต์คอนกรีตส่วนนั้น  
ออกไปจนถึงชั้นทางส่วนที่มีระดับและความหนาถูกต้องตามแบบด้วยเครื่องตัดรอยต่อแอสฟัลต์คอนกรีตให้ได้  
แนวตรงและตั้งฉากโดยเรียบร้อย ก่อนที่จะปูชั้นทางแอสฟัลต์คอนกรีตต่อไป ให้ทำรอยต่อตามขวางนั้นด้วย  
แอสฟัลต์ต่างๆ เพื่อให้รอยต่อเชื่อมกับชั้นทางที่จะปูใหม่ได้ดี การทำรอยต่อด้วยแอสฟัลต์นี้ให้ดำเนินการ  
ตาม มทข.227: มาตรฐานงานแทคโคท (Tack Coat )

ในกรณีที่การปูส่วนผสมแอสฟัลต์คอนกรีตหยุดชะงักด้วยเหตุใดก็ตามในระหว่างการก่อสร้าง  
ประจำวัน จนทำให้อุณหภูมิของส่วนผสมแอสฟัลต์คอนกรีตบริเวณหน้าเตารีดลดลงต่ำกว่าที่กำหนด ก็ให้ทำ  
รอยต่อตามขวางที่บริเวณนั้นด้วย โดยให้ตัดรอยต่อถึงบริเวณที่มีความหนาตามแบบและได้บดทับเรียบร้อย  
แล้ว โดยตัดให้ตั้งฉากพร้อมกับตัดส่วนผสมแอสฟัลต์คอนกรีตส่วนที่ตัดออกทิ้งไป ให้ทำรอยต่อตามขวางนั้น  
ด้วยแอสฟัลต์ต่างๆ เพื่อให้รอยต่อ ต่อเชื่อมกับชั้นทางที่จะปูใหม่ได้ดี การทำรอยต่อด้วยแอสฟัลต์ให้ดำเนินการ  
ตาม มทข.227 : มาตรฐานงานแทคโคท (Tack Coat)

การปูชั้นทางแอสฟัลต์คอนกรีตต่อเชื่อมกับรอยต่อตามขวางในครั้งใดๆ เมื่อเริ่มปูส่วนผสม  
แอสฟัลต์คอนกรีตไปได้กระเบะแรก ให้ใช้ไม้บรรทัดวัดความเรียบตรวจสอบระดับที่รอยต่อ หากไม่ได้ระดับ  
ตามที่กำหนด ให้ดำเนินการแก้ไขโดยด่วนขณะที่ส่วนผสมแอสฟัลต์คอนกรีตที่ปูใหม่นั้นยังร้อนอยู่

ในการปูชั้นทางแอสฟัลต์คอนกรีตแต่ละช่องจราจร รอยต่อตามขวางของการก่อสร้างชั้นทางที่  
ช่องจราจรข้างเคียงต้องไม่อยู่ในแนวเดียวกัน โดยต้องก่อสร้างให้มีระยะห่างกันไม่น้อยกว่า 5 เมตร ทั้งนี้เพื่อ  
ไม่ให้เกิดเป็นจุดอ่อนทำให้เกิดความเสียหายภายหลังได้

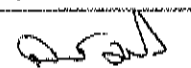ในกรณีที่ปูแอสฟัลต์คอนกรีตหลายชั้น รอยต่อตามขวางของแต่ละชั้นจะต้องห่างกันไม่น้อยกว่า  
5 เมตร และจะต้องห่างจากรอยต่อตามขวางของช่องจราจรข้างเคียงไม่น้อยกว่า 5 เมตร ด้วย

<p>แบบแสดง</p> <p>มาตรฐานงานแอสฟัลต์คอนกรีต (Asphalt Concrete) โดยอ้างอิงจาก มทข. 227 - 2563</p>	
เขียนแบบ	 <p>(นายจิรศักดิ์ ปานเพ็ญ) ผู้ควบคุมงานช่างโยธา</p>
สถาปนิก	 <p>(นายวิวัฒน์ สืบปากเพ็ญ) สถาปนิกชั้นที่ 1</p>
วิศวกร	 <p>(นางสาวพิมพ์ใจ งามคำ) วิศวกรชั้นที่ 1</p>
วิศวกร	 <p>(นายสุวิทย์ อนันตกรรม) วิศวกรชั้นที่ 1</p>
6.3.6 การก่อสร้างรอยต่อตามยาว ในการปูชั้นทางแอสฟัลต์คอนกรีตประกบกับชั้นทางช่องจราจรข้างเคียงที่ได้ดำเนินการเรียบร้อยแล้วนั้น อาจทำได้ 2 วิธี คือ

(1) การปูส่วนผสมแอสฟัลต์คอนกรีต ให้เหลื่อมเข้าไปในชั้นทางช่องจราจรข้างเคียงที่ได้ดำเนินการเรียบร้อยแล้ว 25-50 มิลลิเมตร แล้วดันส่วนผสมแอสฟัลต์คอนกรีตส่วนที่เหลื่อมเข้าไปนี้ให้ชนแนวรอยต่อ โดยให้สูงกว่าระดับที่ด้านนอกถัดไปให้มากกว่าที่เมื่อบดทับแล้ว รถบดจะไปอัดส่วนผสมแอสฟัลต์คอนกรีตตรงรอยต่อนั้นแน่นและเรียบได้ระดับสม่ำเสมอกับผิวชั้นทางที่ก่อสร้างประกบนั่น

(2) การปูส่วนผสมแอสฟัลต์คอนกรีต ให้เหลื่อมเข้าไปในชั้นทางช่องจราจรข้างเคียงที่ได้ดำเนินการเรียบร้อยแล้ว 25-50 มิลลิเมตร กัดเม็ดวัสดุก่อนโดยบริเวณที่เหลื่อมกันตรงรอยต่อนั้นออกทิ้งไป ซึ่งเมื่อบดทับจะได้รอยต่อตามยาวที่แน่น ไม่ขรุขระ และเรียบได้ระดับสม่ำเสมอกับผิวชั้นทางที่ก่อสร้างประกบนั่น

ก่อนจะปูชั้นทางแอสฟัลต์คอนกรีตใหม่ประกบกับชั้นทางช่องจราจรที่ได้ดำเนินการเรียบร้อยแล้ว ให้ตัดแต่งรอยต่อตามยาวนั้นด้วยเครื่องมือตัดรอยต่อตามที่ระบุไว้ในข้อ 4.8.3 โดยตัดให้ตั้งฉากกับชั้นทางที่ปูทับ และรอยต่อนั้นจะต้องตรงแนว เรียบร้อย คม ไม่ฉีกขาด เสร็จแล้วให้ทารอยต่อนั้นด้วยแอสฟัลต์บางๆ เพื่อให้รอยต่อ ต่อเชื่อมกันได้ดีกับชั้นทางที่ประกบ การทารอยต่อด้วยแอสฟัลต์นี้ ให้ดำเนินการตาม มทข.227 : มาตรฐานงานแทคโคท (Tack Coat)

ในการปูชั้นทางแอสฟัลต์คอนกรีตหลายชั้น แต่ละชั้นให้ก่อสร้างให้มีรอยต่อตามยาวเหลื่อมกันไม่น้อยกว่า 150 มิลลิเมตร ถ้าเป็นชั้นทาง 2 ช่องจราจร รอยต่อตามยาวของชั้นทางชั้นบนสุดให้อยู่ในแนวขอบช่องจราจรตามแบบ

การปูชั้นทางแอสฟัลต์คอนกรีตหลายช่องจราจรพร้อมกัน โดยใช้เครื่องปูหลายเครื่อง การปูชั้นทางโดยเครื่องปูที่ตามหลัง ให้ส่วนผสมแอสฟัลต์คอนกรีตเหลื่อมเข้าไปในชั้นทางที่กำลังปูโดยเครื่องปูเครื่องหน้า 25-50 มิลลิเมตร ในกรณีเช่นนี้ไม่จำเป็นต้องตัดรอยต่อตามยาว และไม่ต้องทำแทคโคท

6.3.7 การปูส่วนผสมแอสฟัลต์คอนกรีตในทางโค้ง ให้ปูช่องจราจรด้านโค้งในก่อนไปตามลำดับจนถึงโค้งนอก แต่ถ้าก่อสร้างในฤดูฝนจะต้องดำเนินการก่อสร้างให้เสร็จเต็มโค้งโดยเร็วที่สุด เพื่อป้องกันน้ำขังบนชั้นทาง

6.3.8 การตรวจวัดความหนาของชั้นทางแอสฟัลต์คอนกรีต ให้ตรวจวัดความหนาของชั้นทางแอสฟัลต์คอนกรีตที่ปูแล้วแต่ยังไม่ได้บดทับเป็นระยะๆ ช่วงละไม่เกิน 8 เมตร โดยให้ตรวจวัดความหนาตลอดความกว้างของชั้นทาง หากปรากฏว่าความหนาของชั้นทางคลาดเคลื่อนไปจากความหนาที่กำหนด ให้แก้ไขโดยทันที ขณะที่ส่วนผสมแอสฟัลต์คอนกรีตยังมีอุณหภูมิตามที่กำหนด กรณีที่มีความหนาน้อยกว่าที่กำหนด ให้คราดผิวแล้วนำส่วนผสมแอสฟัลต์คอนกรีตที่มีคุณภาพถูกต้องมาปูเสริม เกลี่ยให้ได้ระดับสม่ำเสมอแล้วตรวจสอบระดับให้ถูกต้อง

6.3.9 การปูส่วนผสมแอสฟัลต์คอนกรีตด้วยรถเกลี่ยปรับระดับ การปูส่วนผสมแอสฟัลต์คอนกรีตบริเวณที่เครื่องปูไม่สามารถเข้าไปดำเนินการได้หรือไม่เหมาะสมที่จะเข้าไปดำเนินการ อาจพิจารณาให้ใช้รถเกลี่ยปรับระดับที่ถูกต้องตามที่ระบุไว้ในข้อ 4.4 ดำเนินการได้แล้วตรวจสอบด้วยไม้บรรทัดวัดความเรียบให้ได้ระดับถูกต้อง ทั้งนี้ให้อยู่ในดุลยพินิจของผู้ควบคุมงาน

6.3.10 การปูด้วยแรงคน กรณีที่เป็นพื้นที่จำกัด หรือพื้นที่ที่ต้องการปรับระดับพื้นที่ที่มีสิ่งกีดขวาง และอื่นๆ ที่เครื่องปูและรถเกลี่ยปรับระดับเข้าไปดำเนินการไม่ได้ ไม่เหมาะสมหรือไม่สะดวกที่จะเข้าไป

ดำเนินการ อาจพิจารณาใช้คนปูส่วนผสมแอสฟัลต์คอนกรีตในบริเวณดังกล่าวได้ ทั้งนี้ให้อยู่ในดุลยพินิจของผู้ควบคุมงาน ในการใช้คนดำเนินการนี้ ให้ใช้หลังตักส่วนผสมแอสฟัลต์คอนกรีตไปกองเรียงกันบนพื้นที่ที่ต้องการปู แต่ละกองเป็นกองเดี่ยวๆ ห้ามกองทับกันเป็นกองสูง เกลี่ยแต่งให้เรียบสม่ำเสมอ แล้วตรวจสอบด้วยไม้บรรทัดวัดความเรียบให้ได้ระดับถูกต้อง

6.3.11 การตรวจสอบความเรียบในการปูส่วนผสมแอสฟัลต์คอนกรีต ให้ดำเนินการตรวจสอบภายหลังจากการบดทับเที่ยวแรก โดยใช้ไม้บรรทัดวัดความเรียบวางทาบบนผิวหน้าชั้นทางแอสฟัลต์คอนกรีต หากต้องเสริมแต่งปรับระดับใหม่ ให้ดำเนินการขณะที่ส่วนผสมแอสฟัลต์คอนกรีตยังมีอุณหภูมิตามที่กำหนด

#### 6.4 การบดทับชั้นทางแอสฟัลต์คอนกรีต

การบดทับชั้นทางแอสฟัลต์คอนกรีตนั้น จะต้องใช้เครื่องจักรบดทับที่ถูกต้องตามที่กำหนดในข้อ 4.5 และจะต้องมีจำนวนเพียงพอที่จะอำนวยความสะดวกให้การก่อสร้างชั้นทางแอสฟัลต์คอนกรีตดำเนินไปได้โดยปกติ ไม่ติดขัดหรือหยุดชะงัก เครื่องจักรบดทับต่างๆ ดังกล่าว ก่อนนำไปใช้งานจะต้องผ่านการตรวจสอบ ตรวจสอบปรับ ให้เหมาะสมตามรายการและวิธีการตามที่ อบจ.พิษณุโลก กำหนด และอนุญาตให้ใช้ได้จากผู้ควบคุมงาน









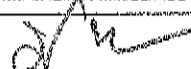
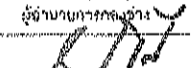
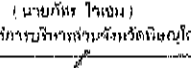
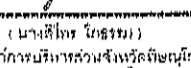
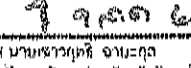

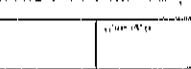

การบดทับจะต้องกระทำทันทีหลังจากการปูส่วนผสมแอสฟัลต์คอนกรีต และเริ่มบดทับขณะที่ส่วนผสมแอสฟัลต์คอนกรีตยังร้อนอยู่ โดยมีอุณหภูมิระหว่าง 120-150 องศาเซลเซียส เมื่อบดทับแล้ว จะต้องได้ชั้นทางแอสฟัลต์คอนกรีตที่มีความแน่น ความเรียบสม่ำเสมอ ได้ระดับและความลาดตามแบบ ไม่มีรอยแตก รอยเคลื่อนตัวเป็นแอ่ง รอยคลื่น รอยล้อรถบด หรือความเสียหายของผิวชั้นทางแอสฟัลต์คอนกรีตอื่นๆ

6.4.1 หลักการบดทับชั้นทางแอสฟัลต์คอนกรีตทั่วไป ในกรณีที่ข้อกำหนดไม่ได้ระบุวิธีการบดทับเป็นอย่างอื่น การบดทับให้พิจารณาดำเนินการตามหลักการบดทับดังนี้

ในเบื้องต้นให้บดทับรอยต่อต่างๆ ก่อนโดยทันที ต่อจากนั้นก็ให้บดทับชั้นต้น (Initial or Breakdown Rolling) โดยให้รถบดทับตามหลังเครื่องปูให้ใกล้ชิดเครื่องปูมากที่สุดเท่าที่จะทำได้ และในการบดทับชั้นทางแอสฟัลต์คอนกรีตที่กำลังบดทับต้องไม่มีรอยแตก ไม่มีส่วนผสมแอสฟัลต์คอนกรีตติดล้อรถบดต่อไปเป็นการบดทับชั้นกลาง (Intermediate Rolling) โดยให้บดทับตามติดการบดทับในชั้นต้นให้ใกล้ชิดที่สุดเท่าที่สามารถจะทำได้ และต้องดำเนินการขณะที่ส่วนผสมแอสฟัลต์คอนกรีตยังมีอุณหภูมิเหมาะสมที่จะทำได้ ความแน่นตามที่กำหนด ต่อจากนั้นเป็นการบดทับชั้นสุดท้าย (Finish Rolling) ซึ่งจะต้องดำเนินการขณะที่ส่วนผสมแอสฟัลต์คอนกรีตยังมีอุณหภูมิที่รถบดจะสามารถลอบรอยล้อรถบดทับที่ผ่านมาได้เรียบร้อยแล้ว

ในการบดทับจะต้องเริ่มบดทับที่ขอบชั้นทางแอสฟัลต์คอนกรีตด้านด้านหรือด้านขอบนอกก่อน แล้วจึงค่อยๆ บดทับเหลื่อมเข้าไปสู่ด้านเส้นแบ่งกึ่งกลางถนน เว้นแต่การบดทับช่วงการยกโค้ง ซึ่งจะต้องบดทับทางด้านต่ำก่อน แล้วจึงบดทับเหลื่อมไปทางด้านสูง การบดทับแต่ละเที่ยวให้บดทับขนานไปกับเส้นแบ่งกึ่งกลางถนน และให้แนวบดทับเหลื่อมกัน (Overlap) ประมาณ 150 มิลลิเมตร แต่ถ้าบดทับแล้วเกิดเป็นคลื่นตามขวางหรือส่วนผสมเคลื่อนตัวเป็นแอ่งก็ให้เปลี่ยนเป็นบดทับเหลื่อมกันครึ่งหนึ่งของความกว้างของล้อรถบด การหยุดรถบดแต่ละเที่ยวของการบดทับ ต้องไม่หยุดที่แนวเดียวกับรอยหยุดของรถบดเที่ยวก่อน แต่ควรหยุดรถให้เหลื่อมกันเป็นระยะห่างพอสมควร

ในระหว่างการบดทับ หากมีส่วนผสมแอสฟัลต์คอนกรีตติดล้อรถบด ควรใช้น้ำหรือสารสำหรับเคลือบล้อรถบดใดๆ ที่เหมาะสมที่ผู้ควบคุมงานเห็นชอบ พ่นล้อรถบดบางๆ เพียงเพื่อเคลือบผิวหน้าล้อรถบดให้เปียกชื้น เพื่อป้องกันไม่ให้ส่วนผสมแอสฟัลต์คอนกรีตติดล้อรถบด หากหมดความจำเป็นแล้วให้เลิกใช้

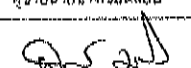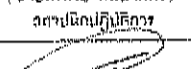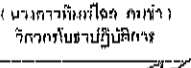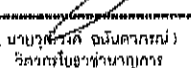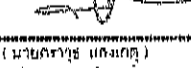 <p>องค์การบริหารส่วนจังหวัดพิษณุโลก <b>กองช่าง</b> ฝ่ายสำรวจและออกแบบ</p>	
<p><b>แบบแสดง</b></p> <p>แบบฐานแบบแอสฟัลต์คอนกรีต (Asphalt Concrete) โดยสำนักงาน กทข. 2563</p>	
เขียนแบบ	 (นายจิรศักดิ์ ปานเม่น) ผู้ช่วยนายช่างเขียนแบบ
สถาปนิก	 (นายพิเชษฐ์ ตันปากหิน) สถาปนิกปฏิบัติการ
วิศวกร	 (นางภาณุมาศ ฤกษ์) วิศวกรโยธาปฏิบัติการ
วิศวกร	 (นายบุญเลิศ อนันตการณ์) วิศวกรโยธาดำเนินการ
วิศวกร	 (นายสุวิทย์ เก่งกล้า) วิศวกรโยธาชำนาญพิเศษ (นายสุวิทย์ เก่งกล้า)
สำรวจ	 (นายอภิสิทธิ์ จงสว่างบุญ) เจ้าหน้าที่สำรวจและออกแบบ
สำรวจ	 (นายอภิสิทธิ์ จงสว่างบุญ) (นายอภิสิทธิ์ จงสว่างบุญ)
เก็บข้อมูล	 (นายอภิสิทธิ์ จงสว่างบุญ)
เก็บข้อมูล	 (นายอภิสิทธิ์ จงสว่างบุญ)
6.4.2. ความเร็วของรถบดในการบดทับ ในการบดทับโดยทั่วๆ ไป รถบดจะต้องวิ่งด้วยความเร็วต่ำและสม่ำเสมอ ความเร็วสูงสุดที่ใช้ในการบดทับขึ้นอยู่กับชนิดของรถบด อุณหภูมิ ชนิด ลักษณะ และความหนาของส่วนผสมแอสฟัลต์คอนกรีต ขั้นตอนการบดทับ และปัจจัยที่เกี่ยวข้องอื่นๆ ความเร็วสูงสุดในการบดทับสำหรับรถบดล้อเหล็กแบบไม่ลื่นสะเทือน รถบดล้อเหล็กแบบลื่นสะเทือนซึ่งบดทับโดยไม่ลื่นสะเทือน และรถบดล้อยาง ในการบดทับขั้นตอนต่างๆ ควรจะเป็นไปตามตารางที่ 6

ชนิดของรถบด	ความเร็วของการบดในการบดทับ					
	การบดทับขั้นต้น		การบดทับขั้นกลาง		การบดทับขั้นสุดท้าย	
	กม./ชม.	ไมล์/ชม.	กม./ชม.	ไมล์/ชม.	กม./ชม.	ไมล์/ชม.
รถบดล้อเหล็กชนิด 2 ล้อ	3	2	5	3	5*	3*
รถบดล้อยาง	5	3	5	3	8	5
รถบดล้อสกรูเหมือน**	4-5	2.5-3	4-5	2.5-3	-	-

ความเร็วสูงสุดของการบดทับสำหรับรถบดสันตะเอนที่มีความถี่ในการสั่นสะเทือนใดๆ ขึ้นอยู่กับระยะกระแทกของล้อรถบด (Impact Spacing) ซึ่งตามปกติระยะการกระแทกของล้อรถบดจะน้อยกว่าความหนาของชั้นทางแอสฟัลต์คอนกรีตที่บดทับแล้ว ในการบดทับระยะกระแทกของล้อรถบดไม่ควรน้อยกว่า 10 ครั้งต่อระยะทาง 300 มิลลิเมตร (หรือ 33 ครั้งต่อระยะทาง 1 เมตร) ที่รถบดเคลื่อนตัวไป สำหรับความเร็วที่เหมาะสมในการบดทับของรถบดสันตะเอนที่ความถี่การสั่นสะเทือนใดๆ ที่ใช้และระยะกระแทกของล้อรถบดที่กำหนด ควรจะเป็นไปตามตารางที่ 7

ความถี่การสิ้นสุดเทือน เฮิร์ตซ์ (รอบต่อนาที)		จำนวนครั้งการกระแทกต่อระยะ 1 เมตร (จำนวนครั้งการกระแทกต่อระยะ 1 ฟุต)				
30 (1,800)		45.0 (13.6)	33.8 (10.2)	27.0 (8.2)	22.5 (6.8)	19.3 (5.8)
33 (2,000)		50.0 (15.2)	37.5 (11.4)	30.0 (9.1)	25.0 (7.6)	21.4 (6.5)
37 (2,200)		55.0 (16.7)	41.3 (12.5)	33.0 (10.0)	27.5 (8.3)	23.6 (7.1)
40 (2,400)		60.0 (18.2)	45.0 (13.6)	36.0 (10.9)	30.0 (9.1)	25.7 (7.8)
43 (2,600)		65.0 (19.7)	48.8 (14.8)	39.0 (11.8)	32.5 (9.8)	27.9 (8.4)
47 (2,800)		70.0 (21.2)	52.5 (15.9)	42.0 (12.7)	35.0 (10.6)	30.0 (9.1)
50 (3,000)		75.0 (22.7)	56.3 (17.0)	45.0 (13.0)	37.5 (11.4)	32.1 (9.7)
ความเร็ว รวม	กม./ชม.	2.4	3.2	4.0	4.8	5.6
	ไมล์/ชม.	1.5	2.0	2.5	3.0	3.5
ฟุต/นาที	ม./นาที	40.0	53.3	66.7	80.0	93.3
	ฟุต/นาที	132	176	220	264	308

การกำหนดรูปแบบการบดทับที่เหมาะสมสำหรับเครื่องจักรบดทับชุดใด ที่ใช้งานวัน ให้ผู้รับจ้าง  
ดำเนินการทดลองบดทับ เพื่อกำหนดขนาดพื้นที่บดทับที่สัมพันธ์กับกำลังผลิตส่วนผสมแอสฟัลต์คอนกรีตของ  
โรงงานผสม อัตราการปล่อยส่วนผสมแอสฟัลต์คอนกรีต และเพื่อทราบจำนวนเที่ยวการบดทับเดิมผิวหน้าชั้นทาง

แอลฟัลต์คอนกรีต (Coverage) จำนวนเที่ยวการบดทับซ้ำที่ช่องทางบดทับแต่ละช่อง (Pass) ความเร็วของรถ  
บดแต่ละชนิดในการบดทับและอื่นๆ

#### 6.4.4 ลำดับขั้นตอนการบัดกรีชิ้นทางแอสฟัลต์คอนกรีต

(1) เมื่อปูชั้นทางแอสฟัลต์คอบกริตช่องจราจรแรก หรือเต็มผิวจราจรในคราวเดียว การบดทับจะต้องดำเนินการตามลำดับดังนี้

- ก. บดทับรอยต่อตามขวาง  
ข. บดทับขอบผิวชั้นข้างแอสฟัลต์คอนกรีตด้านบนนอก  
ค. บดทับชั้นต้น  
ง. บดทับชั้นกลาง  
จ. บดทับชั้นสุดท้าย

(2) เมื่อปูชั้นทางแอสฟัลต์คอนกรีตหลายช่องจราจรพร้อมกัน หรือปูชั้นทางแอสฟัลต์คอนกรีตใหม่ประกบกับช่องจราจรเดิมที่ได้ดำเนินการเรียบร้อยแล้ว หรือประกบกับแนวโครงสร้างใดที่มีอยู่แล้ว การบดทับจะต้องดำเนินการตามลำดับดังนี้

- ก. บดหีบรอยต่อตามขวาง  
ข. บดหีบรอยต่อตามยาว  
ค. บดหีบขอบผิวทางแอสฟัลต์คอนกรีตด้านนอก  
ง. บดหีบชั้นต้น  
จ. บดหีบชั้นกลาง  
ฉ. บดหีบชั้นสตัฟฟ์

6.4.5 การบดหีบรอยต่อตามขวาง ให้ใช้รถบดล้อเหล็ก 2 ล้อ หรือรถบดสันตะเข็มน แต่ให้บดทับโดยไม่  
ทึ้น

สำหรับการก่อสร้างขึ้นทางแอสฟัลต์คอนกรีตป้องกันจราจรแรก ก่อนการบดทับรอยต่อตามขวาง ควรใช้แผ่นไม้ที่มีความหนาเหมาะสม วางรองชิดขอบชั้นทางแอสฟัลต์คอนกรีตบริเวณรอยต่อตามขวางทั้ง 2 ด้าน เพื่อรองรับล้อรถบดเวลาบดทับเลยขอบชั้นทางแอสฟัลต์คอนกรีตออกไป เป็นการป้องกันมิให้ขอบชั้นทางแอสฟัลต์คอนกรีตที่ปลายรอยต่อตามขวางเสียหาย เสร็จแล้วจึงบดทับรอยต่อตามขวาง โดยในการบดทับเที่ยวแรกให้รถบดวิ่งบนชั้นทางแอสฟัลต์คอนกรีตที่ก่อสร้างเสร็จเรียบร้อยแล้ว และให้ล้อรถบดเหลื่อมเข้าไปในบริเวณชั้นทางแอสฟัลต์คอนกรีตที่ปูใหม่ ประมาณ 150 มิลลิเมตร ใช้ไม้บรรทัดวัดความเรียบตรวจสอบความเรียบของรอยต่อ หากไม่ถูกต้องให้แก้ไขให้เรียบรื้อพื้นที่ และในการบดทับเที่ยวต่อไป ให้แนวรถทับค่อยๆ เลื่อนเข้าไปในบริเวณชั้นทางแอสฟัลต์คอนกรีตที่ปูใหม่ทีละวง 150-200 มิลลิเมตร จนในที่สุดล้อรถบดจะเข้าไปกดทับบนชั้นทางแอสฟัลต์คอนกรีตที่ปูใหม่ทั้งหมด

สำหรับการก่อสร้างขึ้นทางแอสฟัลต์คอนกรีตของจราจรประกบกับขึ้นทางแอสฟัลต์คอนกรีตของจราจรที่ได้ก่อสร้างเรียบร้อยแล้ว การบดทับในครั้งแรกให้บดทับบริเวณปลายรอยต่อตามขวางด้านที่บรรจบกันรอยต่อตามยาว โดยให้บดทับขนานไปตามรอยต่อตามยาวเป็นระยะประมาณ 0.5-1 เมตร แล้วใช้ไม้บรรทัดวัดความเรียบตรวจสอบความเรียบของรอยต่อ หากไม่ถูกต้องให้แก้ไขให้เรียบเรียบร้อยทันที ต่อจากนั้นให้เริ่มบดทับ

รอยต่อตามขวาง ก่อนบดทับควรใช้แผ่นไม้ที่มีความหนาเหมาะสม วางรองรับคานขบขึ้นทางแอสฟัลต์คอนกรีต บริเวณรอยต่อตามขวางด้านนอก เสร็จแล้วให้บดทับรอยต่อตามขวาง โดยให้ดำเนินการตามวิธีการบดทับ ดังกล่าวข้างต้น

6.4.6 การบดทับรอยต่อตามยาว รอยต่อตามยาวแบ่งออกเป็น 2 แบบ คือ

(1) รอยต่อเย็นหรือรอยต่อเก่า (Cold Joint) หมายถึงรอยต่อตามยาวระหว่างช่องจราจรที่ได้ก่อสร้างขึ้นทางแอสฟัลต์คอนกรีต และบดทับเรียบรื้อแล้ว กับชั้นทางแอสฟัลต์คอนกรีตใหม่ที่ก่อสร้างประกอบกัน


ในการบดทับรอยต่อตามยาว เมื่อใช้รถบดล้อเหล็กชนิดไม่สิ้นสະเทือน การบดทับเที่ยวแรกให้ ล้อรถบดส่วนใหญ่อยู่บนชั้นทางแอสฟัลต์คอนกรีตที่ก่อสร้างเสร็จแล้ว โดยให้ล้อรถบดเลื้อยเข้าไปบนชั้นทาง แอสฟัลต์คอนกรีตที่ก่อสร้างใหม่ 100-150 มิลลิเมตร และในการบดทับเที่ยวต่อไป ให้ล้อรถบดค่อยๆ เลื่อน แนวบดทับเลื้อยเข้าไปบนชั้นทางที่ก่อสร้างใหม่เพิ่มขึ้น จนกระทั่งล้อรถบดทั้งหมดยกอยู่บนชั้นทาง แอสฟัลต์ คอนกรีตที่ก่อสร้างใหม่ ในกรณีใช้รถบดสิ้นสະเทือนบดทับ การบดทับจะต้องให้ล้อรถบดส่วนใหญ่อยู่บนชั้น ทางแอสฟัลต์คอนกรีตที่สร้างใหม่ โดยให้ล้อรถบดเลื้อยเข้าไปบนชั้นทางแอสฟัลต์คอนกรีตที่ก่อสร้างสร้าง แล้ว 100-150 มิลลิเมตร และให้ดำเนินการบดทับซ้ำตามแนวบดทับดังกล่าว จนกระทั่งได้รอยต่อตามยาวที่ เรียบร้อยและได้ความแน่นตามที่กำหนด


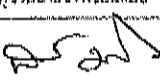

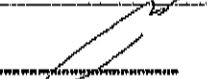
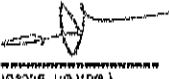
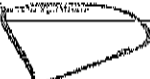
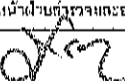
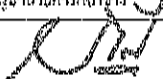
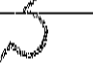
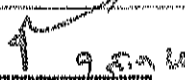
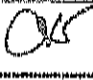
(2) รอยต่อร้อนหรือรอยต่อใหม่ (Hot Joint) หมายถึงรอยต่อตามยาวของชั้นทางแอสฟัลต์ คอนกรีต ระหว่างช่องจราจร 2 ช่อง ที่ก่อสร้างพร้อมกัน โดยการปัดด้วยเครื่องปัด 2 ชุด

ในการบดที่บroyต่อตามยาวแบบนี้ให้ใช้รถบดล้อเหล็กเข้าบดทับพื้นที่บริเวณรอยต่อทั้ง 2 ข้างของรอยต่อตามยาว กว้างประมาณ 400 มิลลิเมตร ที่เว้นไว้ในกาบดทับขั้นต้น การบดทับให้แนวรอยต่อตามยาวอยู่กึ่งกลางความกว้างของล้อรถบด โดยให้บดทับจนกว่าจะได้รอยต่อตามยาวที่เรียบร้อยและได้ความแน่นตามที่กำหนด

6.4.7 การบดทับขั้นต้น (Initial or Breakdown Rolling) ภายหลังจากที่ได้บดทับรอยต่อต่างๆ เสร็จเรียบร้อยแล้ว ให้ดำเนินการบดทับขั้นต้นเมื่อส่วนผสมแอสฟัลต์คอนกรีตมีอุณหภูมิไม่ต่ำกว่า 120 องศาเซลเซียส การบดทับให้ใช้ได้ทั้งรถบดล้อเล็กแบบไม่สันสละเหือนหรือรถบดสันสละเหือน เครื่องจักรบดทับที่ใช้ต้องถูกต้องตามข้อ 4.5 โดยน้ำหนักการบด น้ำหนักบดทับ น้ำหนักต่อความกว้างของล้อรถบด ความถี่การสันสละเหือน ระยะเดินของล้อรถบด ความเร็วของรถบด และปัจจัยที่เกี่ยวข้องอื่นๆ จะต้องพิจารณามาใช้ให้เหมาะสมกับชนิด ลักษณะ ความคงตัว อุณหภูมิ ความหนาของชั้นทางที่ปู และสภาพของชั้นทางที่อยู่ภายใต้ที่จะก่อสร้างชั้นทางแอสฟัลต์คอนกรีตทับ การบดทับให้เริ่มบดทับจากขอบชั้นทางแอสฟัลต์คอนกรีตด้านซ้ายหรือขอบชั้นทางด้านนอก ไปหาขอบชั้นทางแอสฟัลต์คอนกรีตด้านล่างหรือขอบชั้นทางด้านใน

การบดทับโดยใช้รถบดสับสวะเหิน ควรใช้ความถี่การสับสวะเหิน และระยะเดินของล้อรถบดให้เหมาะสม ความถี่การสับสวะเหินควรอยู่ระหว่าง 33-50 เฮิร์ตซ์ (2,000-3,000 รอบต่อนาที) และระยะเดินของล้อรถบดควรอยู่ระหว่าง 0.2-0.8 มิลลิเมตร สำหรับการบดทับชั้นผิวทางหรือผิวไหล่ทางแอสฟัลต์คอนกรีต ควรใช้ค่าความถี่การสับสวะเหินด้านล่าง และใช้ค่าระยะเดินด้านล่าง แต่ถ้าเป็นชั้นทางแอสฟัลต์คอนกรีตที่ไม่ใช่ชั้นผิวทางและมีความหนามากกว่า 50 มิลลิเมตร อาจใช้ค่าความถี่การสับสวะเหินด้านล่าง และใช้ค่าระยะเดินด้าน

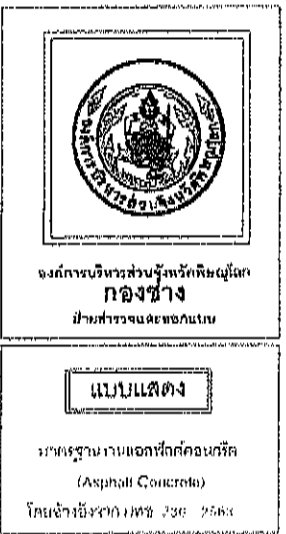




สูงได้ อย่างไรก็ตามการใช้ค่าความถี่การสั่นสะเทือนและค่าระยะเดินของล้อรถบดในการบดทับ ให้พิจารณาจากผลการทำแปลงทดลองตามข้อ 6.4.3

การบดทับชั้นทางแอสฟัลต์คอนกรีตที่มีความหนาน้อยกว่า 25 มิลลิเมตร ต้องพิจารณาความเหมาะสมเป็นพิเศษ หากใช้รถบดล้อเหล็ก ไม่ควรบดทับโดยการสั่นสะเทือนหากจะใช้รถบดบดทับโดยการสั่นสะเทือนก็ให้ใช้ค่าระยะเดินของล้อรถบดด้านต่ำโดยเมื่อบดทับแล้ว จะต้องไม่เกิดความเสียหายของชั้นทางแอสฟัลต์คอนกรีต เช่น เกิดการยุบตัว ทั้งนี้ต้องได้รับความเห็นชอบจากผู้ควบคุมงานก่อน

การบดทับชั้นทางแอสฟัลต์คอนกรีตที่มีความหนาระหว่าง 25-50 มิลลิเมตร หากใช้รถบดสั่นสะเทือนบดทับ ควรใช้ค่าความถี่การสั่นสะเทือนด้านสูง และใช้ค่าระยะเดินของล้อรถบดด้านต่ำ

การบดทับชั้นทางแอสฟัลต์คอนกรีตที่มีความหนามากกว่า 50 มิลลิเมตร ด้วยรถบดสั่นสะเทือน สำหรับการบดทับชั้นทางแอสฟัลต์คอนกรีตที่ไม่ใช่ชั้นผิวทาง อาจใช้ค่าระยะเดินของล้อรถบดด้านสูงได้ แต่สำหรับชั้นผิวทางแอสฟัลต์คอนกรีต ควรจะใช้ค่าความถี่การสั่นสะเทือนด้านสูง และใช้ค่าระยะเดินของล้อรถบดด้านต่ำ

การบดทับชั้นทางแอสฟัลต์คอนกรีตที่มีความหนามากกว่า 50 มิลลิเมตร และไม่มีแนวสิ่งก่อสร้าง เช่น คันหิน หรือชั้นทางแอสฟัลต์คอนกรีตที่ก่อสร้างแล้วช่วยอัดด้านข้างไว้ หากบดทับตามวิธีการปกติแล้วปรากฏว่ามีการเคลื่อนตัวของส่วนผสมแอสฟัลต์คอนกรีตด้านข้างให้เปลี่ยนวิธีการบดทับใหม่ โดยให้รับแนวบดทับเที่ยวแรกเข้าไปให้ห่างจากขอบชั้นทางแอสฟัลต์คอนกรีตประมาณ 300 มิลลิเมตร หลังจากนั้นให้บดทับต่อไปตามปกติ เสร็จแล้วจึงกลับมากบดทับขอบชั้นทางแอสฟัลต์คอนกรีตส่วนที่เว้นไว้นั้นในเที่ยวสุดท้ายของการบดทับเต็มหน้าเที่ยวแรกต่อไป

การก่อสร้างชั้นทางแอสฟัลต์คอนกรีต 2 ช่องจราจรพร้อมกัน การบดทับในชั้นคันนี้ให้ดำเนินการพร้อมกันทั้ง 2 ช่องจราจร โดยให้เว้นระยะของแนวบดทับให้ห่างจากรอยต่อร้อนหรือรอยต่อใหม่ของแต่ละช่องจราจร ไว้ข้างละประมาณ 200 มิลลิเมตร พื้นที่แนวรอยต่อดังกล่าวนี้ ให้ดำเนินการบดทับตามข้อ 6.4.6 (2) ต่อเนื่องกันไป

6.4.8 การบดทับชั้นกลาง (Intermediate Rolling) ให้เริ่มดำเนินการบดอัดเมื่อชั้นทางแอสฟัลต์คอนกรีตมีอุณหภูมิไม่ต่ำกว่า 95 องศาเซลเซียส การบดทับชั้นกลางควรดำเนินการตามรูปแบบการบดทับชั้นคัน โดยให้บดทับตามหลังการบดทับชั้นคันให้ใกล้ขีดที่สุด และให้บดทับโดยต่อเนื่องไปจนกว่าจะได้ความแน่นตามที่กำหนดและสม่ำเสมอทั่วทั้งแปลงที่ก่อสร้าง

การบดทับชั้นกลางตามปกติให้ใช้รถบดล้อยางเป็นหลัก โดยเฉพาะชั้นผิวทางและผิวไหล่ทางแอสฟัลต์คอนกรีต ให้ปรับน้ำหนักการกด และความดันลมยาง เพื่อให้ได้แรงอัดที่ผิวหน้าสัมผัสของล้อรถบดที่เหมาะสมกับชั้นทางแอสฟัลต์คอนกรีตที่กำลังบดทับ

สำหรับชั้นทางแอสฟัลต์คอนกรีตอื่นๆ หรือชั้นทางแอสฟัลต์คอนกรีตที่มีความหนามากกว่า 50 มิลลิเมตร ที่ไม่ใช่ชั้นผิวทางและผิวไหล่ทางแอสฟัลต์คอนกรีต อาจพิจารณาให้ใช้รถบดล้อเหล็ก รถบดสั่นสะเทือนบดทับร่วมกับรถบดล้อยางด้วยได้ตามความเหมาะสม โดยรถบดต้องมีน้ำหนัก น้ำหนักบดทับ น้ำหนักต่อความกว้างของล้อรถบด ความถี่การสั่นสะเทือนระยะเดินของล้อรถบด และปัจจัยที่เกี่ยวข้องอื่นๆ เหมาะสมกับชั้นทางแอสฟัลต์คอนกรีตที่กำลังบดทับ ทั้งนี้ให้อยู่ในดุลยพินิจของผู้ควบคุมงาน

6.4.9 การบดทับชั้นสุดท้าย (Finish Rolling) มีจุดประสงค์เพื่อลบบรอยล้อรถบดที่ผิวหน้าและทำให้ผิวหน้าเรียบสม่ำเสมอเท่านั้น ทั้งนี้ให้เริ่มดำเนินการเมื่อชั้นทางแอสฟัลต์คอนกรีตมีอุณหภูมิไม่ต่ำกว่า 66 องศาเซลเซียส โดยให้ใช้รถบดล้อเหล็กแบบไม่สั่นสะเทือนหรือใช้รถบดสั่นสะเทือนแต่บดทับโดยไม่สั่นสะเทือนเท่านั้น รถบดต้องมีน้ำหนัก น้ำหนักบดทับ น้ำหนักต่อความกว้างของล้อรถบด และปัจจัยที่เกี่ยวข้องอื่นๆ เหมาะสมกับชั้นทางแอสฟัลต์คอนกรีตที่กำลังบดทับ

#### 6.4.10 การบดทับพื้นที่พิเศษ

(1) การบดทับบนพื้นที่ลาดชันสูง (Steep Grade) สำหรับชั้นทางแอสฟัลต์คอนกรีตที่ก่อสร้างบนพื้นที่ที่มีความลาดชันสูง หรือในทางโค้งที่มีการยกโค้งสูง การบดทับโดยรถบดล้อเหล็กแบบไม่สั่นสะเทือน ให้ใช้ล้อตาม (Tiller Wheel) เดินหน้า โดยให้บดทับตามหลังเครื่องปู โดยใกล้ขีดที่สุด ไม่ว่าเครื่องจะปูส่วนผสมแอสฟัลต์คอนกรีตชั้นทางลาดชันหรือปูลงตามทางลาดชันก็ตาม ในการบดทับโดยใช้รถบดสั่นสะเทือนขึ้น การบดทับในเที่ยวแรกให้บดทับโดยไม่สั่นสะเทือน แต่หลังจากที่ส่วนผสมแอสฟัลต์คอนกรีตของชั้นทางมีความคงตัว (Stability) สูงขึ้นมากพอที่จะบดทับโดยการสั่นสะเทือนได้ ก็ให้บดทับต่อไปโดยการสั่นสะเทือน โดยให้ใช้ค่าระยะเดินของล้อรถบดด้านต่ำ

(2) การบดทับบนพื้นที่ที่รถบดเข้าไปดำเนินการไม่ได้ (Inaccessible Area) สำหรับพื้นที่ที่ก่อสร้างชั้นทางแอสฟัลต์คอนกรีตที่รถบดเข้าไปดำเนินการไม่ได้ เช่น บริเวณที่ติดกับ คันหินและร่องระบายน้ำ ระบาย ขอบบ่อพัก และสิ่งกีดขวางอื่นๆ จะต้องใช้เครื่องจักรหรือเครื่องมือบดทับขนาดเล็กที่ถูกต้องตามข้อ 4.8.1 และหรือข้อ 4.8.2 การนำมาใช้ และการใช้งานให้อยู่ในดุลยพินิจของผู้ควบคุมงาน

(3) การบดทับบริเวณทางแยก ทางเชื่อม (Bell Mouth Area) อาจดำเนินการได้ 2 วิธี คือ

ก. การบดทับทะแยงมุม ในขั้นแรกให้ดำเนินการบดทับในแนวทะแยงมุมก่อน ต่อจากนั้นจึงบดทับขนานกับขอบทางโค้ง

ข. การบดทับขนาน ในขั้นแรกให้ดำเนินการบดทับในแนวขนาน โดยตั้งฉากกับแนวเส้นแบ่งกึ่งกลางทางแยกก่อนต่อจากนั้นจึงบดทับขนานกับขอบทางโค้ง


### 7. การตรวจสอบชั้นทางแอสฟัลต์คอนกรีตที่ก่อสร้างเสร็จแล้ว

หลักเกณฑ์ในการตรวจสอบชั้นทางแอสฟัลต์คอนกรีตที่ก่อสร้างเสร็จเรียบร้อยแล้ว มีอย่างน้อย 3 ประการดังต่อไปนี้

#### 7.1 ลักษณะผิว (Surface Texture)

ชั้นทางแอสฟัลต์คอนกรีตที่ก่อสร้างเสร็จเรียบร้อยแล้ว จะต้องได้ระดับและความลาดตามแบบ มีลักษณะผิว และลักษณะการบดทับที่สม่ำเสมอ ไม่ปรากฏความเสียหาย เช่น แอสฟัลต์คอนกรีตที่ผิวหน้าหลุด (Pull) รอยฉีก (Torn) ผิวหน้าหลวมหรือแยกตัว (Segregation) เป็นคลื่น (Ripple) หรือความเสียหายอื่นๆ หากตรวจสอบแล้วปรากฏความเสียหายดังกล่าว จะต้องดำเนินการแก้ไขให้ถูกต้องเรียบร้อยตามที่ผู้ควบคุมงานเห็นสมควร

#### 7.2 ความเรียบที่ผิว (Surface Tolerance)

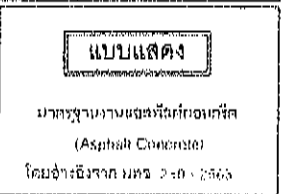

เขียนแบบ	(นายจิระศักดิ์ ปานพณี) ผู้ช่วยนายช่างเขียนแบบ
สถาปนิก	(นายเกรียงศักดิ์ ปานพณี) สถาปนิกชั้นที่ ๑
วิศวกร	(นางสาวพิมพ์วิมล กนกนาค) วิศวกรในอาณัติ
วิศวกร	(นายบุญธรรม อธิสสารกุล) วิศวกรในอาณัติ
สำรวจ	(นายสุวิทย์ เตชะกุล) ช่างสำรวจ
ตรวจ	(นายอภิสิทธิ์ จงกวีชาญ) กำกับฝ่ายสำรวจและออกแบบ
ตรวจ	(นายนิพนธ์ บุญฤทธิ์) ผู้อำนวยการกอง
เห็นชอบ	(นายทิว ใจธรรม) รองปลัดกองการช่างบริหารงานวิศวกรรมโยธา
เห็นชอบ	(นายสินธ์ ใจธรรม) ปลัดกองการช่างบริหารงานวิศวกรรมโยธา

ปรับปรุงเดือน สิงหาคม 2566

เมื่อใช้ไม้บรรทัดวัดความเรียบตามข้อ 4.8.5 วางทาบบนผิวของชั้นทางแอสฟัลต์คอนกรีตในแนวตั้งฉาก และในแนวนานกับแนวเส้นแบ่งกึ่งกลางถนนระดับผิวของชั้นทางแอสฟัลต์คอนกรีตภายใต้ไม้บรรทัดวัดความเรียบจะแตกต่างจากระดับของไม้บรรทัดวัดความเรียบได้ไม่เกิน 6 มิลลิเมตรและ 3 มิลลิเมตร ตามลำดับ

### 7.3 ความแน่น (Density)

การตรวจสอบรับรองความแน่นของชั้นทางแอสฟัลต์คอนกรีตที่ก่อสร้างเสร็จเรียบร้อยแล้ว ได้จากการเปรียบเทียบค่าความแน่นของตัวอย่างชั้นทางแอสฟัลต์คอนกรีต กับค่าความแน่นของตัวอย่างที่บดอัดในห้องปฏิบัติการตาม มทข.(ท)607: มาตรฐานการทดสอบแอสฟัลต์คอนกรีต โดยวิธีมาร์แชลล์ โดยคำนวณเป็นค่าความแน่นร้อยละของค่าความแน่นของตัวอย่างที่บดอัดในห้องปฏิบัติการ ตามรายละเอียดดังนี้

7.3.1 การจัดเตรียมก้อนตัวอย่างแอสฟัลต์คอนกรีตในห้องปฏิบัติการ ให้เก็บตัวอย่างส่วนผสมแอสฟัลต์คอนกรีต จากรถบรรทุกที่โรงงานผสมก่อนส่งออกไปยังสถานที่ก่อสร้าง โดยการสุ่มตัวอย่างจากรถบรรทุกจากการผลิตส่วนผสมแอสฟัลต์คอนกรีตประจำวัน เป็นระยะๆ แล้วนำไปดำเนินการในห้องปฏิบัติการ โดยให้ได้ก้อนตัวอย่างอย่างน้อย 8 ก้อนตัวอย่างในแต่ละวันที่ปฏิบัติงาน ทดสอบหาค่าความแน่น แล้วนำค่าความแน่นที่ทดสอบได้จากก้อนตัวอย่างทั้งหมดมาหาค่าเฉลี่ย เป็นค่าความแน่นในห้องปฏิบัติการประจำวัน สำหรับใช้ในการคำนวณเปรียบเทียบเป็นค่าความแน่นร้อยละของตัวอย่างชั้นทางแอสฟัลต์คอนกรีตในสนาม

การเก็บตัวอย่างและการเตรียมตัวอย่างส่วนผสมแอสฟัลต์คอนกรีตให้ดำเนินการตามรายละเอียดและวิธีการที่กำหนด การทดสอบหาค่าความแน่นให้ดำเนินการตาม มทข.(ท)607 : มาตรฐานการทดสอบแอสฟัลต์คอนกรีต โดยวิธีมาร์แชลล์ ส่วนผสมแอสฟัลต์คอนกรีต ในห้องปฏิบัติการ จะต้องตรงตามที่ระบุไว้ในสูตรส่วนผสมเฉพาะงาน และมีอุณหภูมิในขณะบดอัดก้อนตัวอย่างตรงตามที่กำหนด สำหรับตัวอย่างส่วนผสมแอสฟัลต์คอนกรีตที่ดำเนินการในห้องปฏิบัติการนั้นอนุญาตให้นำเข้าอบในเตาอบเพื่อรักษาอุณหภูมิไว้ ได้นานไม่เกิน 30 นาที ในระหว่างดำเนินการถ้าอุณหภูมิของตัวอย่างส่วนผสมแอสฟัลต์คอนกรีตลดลงต่ำกว่าอุณหภูมิการบดอัดที่กำหนด ให้นำตัวอย่างส่วนผสมแอสฟัลต์คอนกรีตดังกล่าวทิ้งไป ห้ามนำไปอบ เพื่อนำมาใช้บดอัดทำก้อนตัวอย่างทดสอบอีกต่อไป

7.3.2 การจัดเตรียมก้อนตัวอย่างของชั้นทางแอสฟัลต์คอนกรีตในสนาม ให้เจาะก้อนตัวอย่างตัวแทนของชั้นทางแอสฟัลต์คอนกรีตในสนามที่ก่อสร้างเสร็จเรียบร้อยแล้ว ด้วยเครื่องเจาะตัวอย่างที่ถูกต้องตามข้อ 4.8.4 โดยให้เจาะเก็บก้อนตัวอย่างไม่น้อยกว่าจำนวน 1 ก้อนตัวอย่างทุกๆ ระยะทางประมาณ 200 เมตรต่อช่องจราจร หรือทุกๆ ส่วนผสมแอสฟัลต์คอนกรีตที่นำมาใช้งานประมาณ 100 ตัน แล้วนำไปทดสอบหาค่าความแน่นตาม มทข.(ท)607 : มาตรฐานการทดสอบแอสฟัลต์คอนกรีต โดยวิธีมาร์แชลล์

สำหรับชั้นผิวทางชั้นรองผิวทาง และชั้นปรับระดับแอสฟัลต์คอนกรีตที่มีความหนาไม่น้อยกว่า 25 มิลลิเมตร ค่าความแน่นของชั้นทางแอสฟัลต์คอนกรีตในสนามจะต้องไม่น้อยกว่าร้อยละ 98 ของค่าความแน่นเฉลี่ยของก้อนตัวอย่างจากห้องปฏิบัติการที่ใช้เปรียบเทียบประจำวัน

สำหรับชั้นพื้นทาง และผิวไหล่ทางแอสฟัลต์คอนกรีต ค่าความแน่นของชั้นทางแอสฟัลต์คอนกรีตในสนามจะต้องไม่น้อยกว่าร้อยละ 97 และ 96 ของค่าความแน่นของก้อนตัวอย่างจากห้องปฏิบัติการที่ใช้เปรียบเทียบประจำวัน ตามลำดับ

## 8. การอำนวยความสะดวกและการจราจรระหว่างการก่อสร้าง

ในระหว่างการก่อสร้างชั้นทางแอสฟัลต์คอนกรีต จะต้องจัดและควบคุมการจราจรไม่ให้ผ่านชั้นทางแอสฟัลต์คอนกรีตที่ก่อสร้างใหม่ จนกว่าชั้นทางแอสฟัลต์คอนกรีตจะเย็นตัวลงมากพอที่เมื่อเปิดให้การจราจรผ่านแล้วจะไม่ทำให้เกิดร่องรอยบนชั้นทางแอสฟัลต์คอนกรีตนั้น โดยจะต้องติดตั้งป้ายจราจรพร้อมอุปกรณ์ควบคุมการจราจรอื่นๆ ที่จำเป็นตามที่ อบจ.พิษณุโลก กำหนด พร้อมจัดบุคลากรเพื่ออำนวยความสะดวกการจราจรให้ผ่านพื้นที่ก่อสร้างได้โดยสะดวกปลอดภัย และไม่ทำให้ชั้นทางแอสฟัลต์คอนกรีตที่ก่อสร้างใหม่นั้นเสียหาย ระยะเวลาในการเปิดและเปิดการจราจรให้อยู่ในดุลยพินิจของผู้ควบคุมงาน



## 9. หนังสืออ้างอิง

9.1 กรมทางหลวง มาตรฐานที่ ทล.-ม.408/2532 "แอสฟัลต์คอนกรีต (Asphalt Concrete or Hot-Mix Asphalt)"

9.2 American Society Of Testing Materials Astm. Standard D-1559

9.3 The Asphalt Institute "Mix Design Methods For Asphalt Concrete And The Hot- Mix Types" Manual Series No.2 (Ms-2)

\*\*\*\*\*

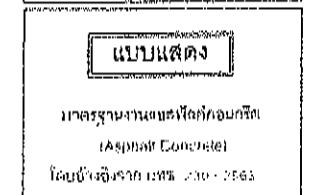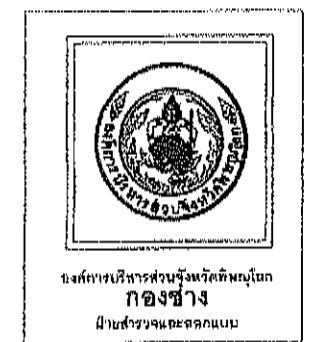

เขียนแบบ	
(นายวิชาญศักดิ์ ปานเนติ)	
ผู้ชำนาญการเขียนแบบ	
สถาปนิก	
(นายพิทักษ์ คับปากพิง)	
สถาปนิกปฏิบัติงาน	
วิศวกร	
(นางสาวพิมพ์ใจ คุ้มเจ้า)	
วิศวกรในสาขาปฏิบัติการ	
วิศวกร	
(นายสุวิทย์ ชื่นตาภรณ์)	
วิศวกรในสาขาวิชาการ	
วิศวกร	
(นายดำรง แสงแก้ว)	
วิศวกรในสาขาวิชาการ	
สำรวจ	
(นายอภิสิทธิ์ จงกัณหาญ)	
สำรวจหน้าฝ่ายสำรวจและออกแบบ	
สำรวจ	
(นายปิยะ ปุณณฤทธิ์)	
ผู้ชำนาญการกองช่าง	
เก็บขอบ	
(นายภัทร ใจธรรม)	
ของปัดรองการรับเงินส่วนร่วมเพื่อพัฒนา	
เก็บขอบ	
(นางสีใจ ใจธรรม)	
ปัดรองการรับเงินส่วนร่วมเพื่อพัฒนา	
เก็บขอบ	
(นายวิชาญ พิธี อามะกุล)	
รองนายกองค์การบริหารส่วนจังหวัดพิษณุโลก	
อนุมัติ	
(นายณณทัต วิรัตน์บุญญา)	
นายกองค์การบริหารส่วนจังหวัดพิษณุโลก	

ปรับปรุงเดือน สิงหาคม 2566



องค์การบริหารส่วนจังหวัดพิษณุโลก  
กระทรวงมหาดไทย

แบบมาตรฐานองค์การบริหารส่วนจังหวัดพิษณุโลก


มาตรฐาน ป้ายจราจรประเภทป้ายจราจรบังคับ ป้ายเตือนและ ป้ายแนะนำ

โดยอ้างอิงจาก แบบมาตรฐานป้ายจราจรประเภทป้ายจราจรบังคับ และป้ายเตือน ของกรมทางหลวงชนบท

(ปรับปรุง เดือน พฤศจิกายน 2566)

35/48


กองช่างโทร 0 5598 7718-20 ต่อ 304

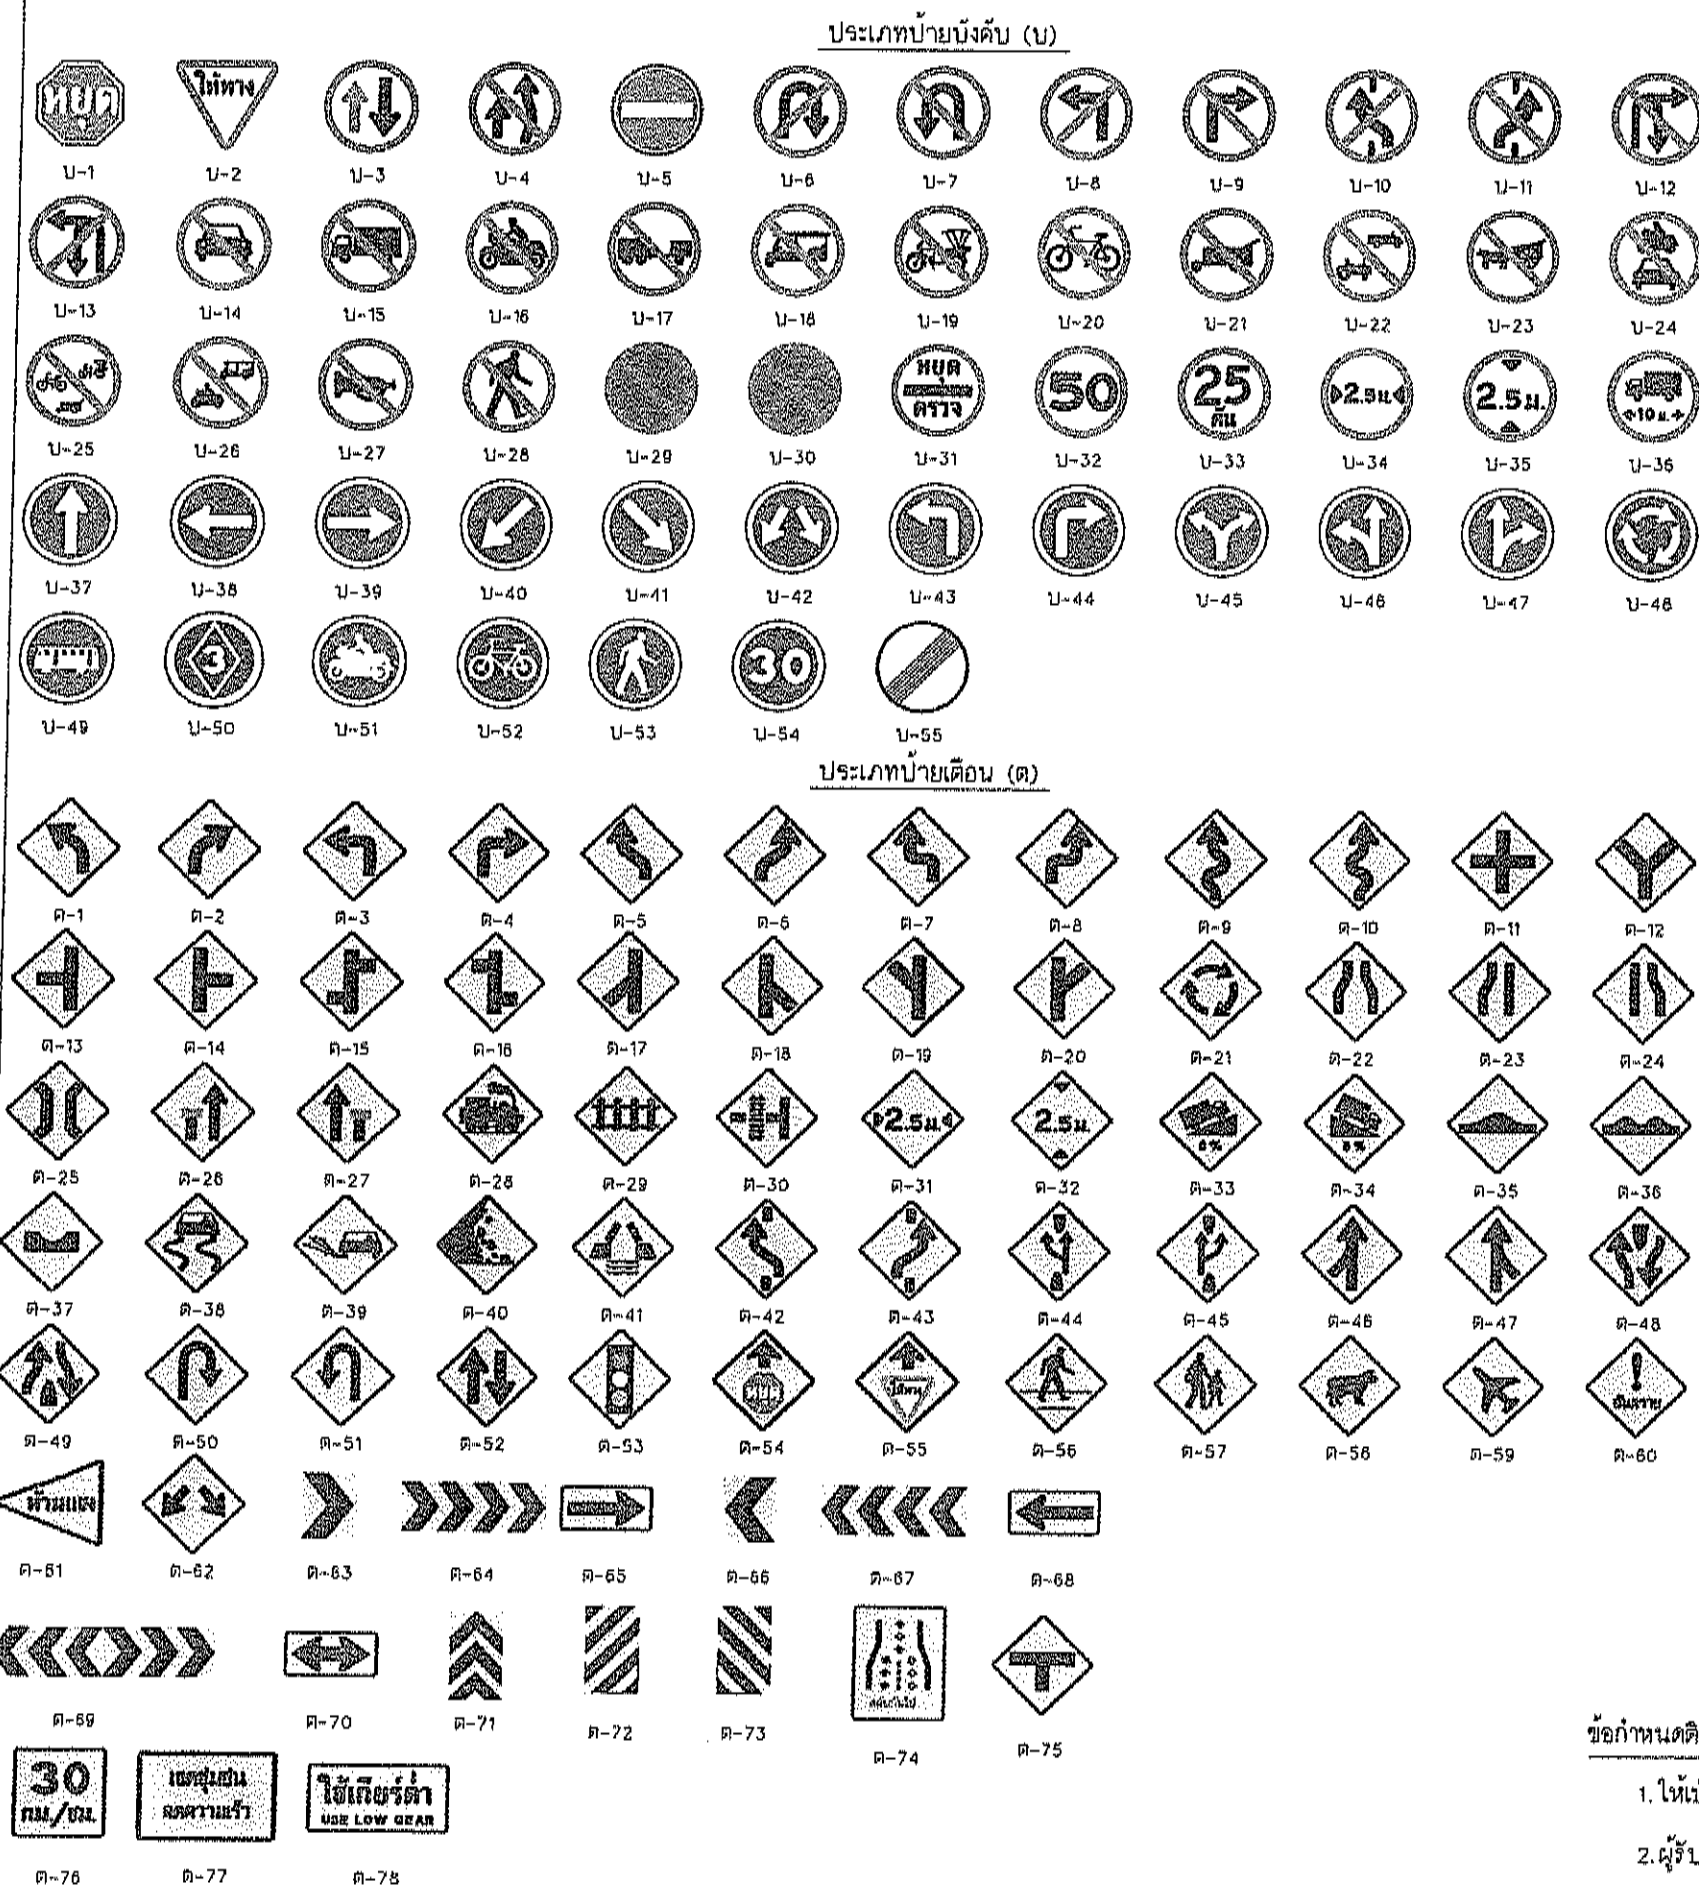

ประเภทป้ายบังคับ (บ)		


- รายการประกอบแบบ
1. แผ่นป้ายสะท้อนแสงสำหรับป้ายบังคับและป้ายเตือน ให้ตาม มอก. 606 ห้ามปะติดใช้การสะท้อนแสงแบบที่ 1 ยกเว้น ป้าย บ-1 , ต-28 ถึง ต-30 และ ต-61 ถึง ต-73 ให้ใช้สีตามประเภทการสะท้อนแสงแบบที่ 9
  2. ขนาดป้ายจราจรสำหรับถนนขนาด 2 เมตร ให้ใช้ขนาดที่ 2 เมตรจากหน้าปัดของป้ายจราจร
  3. ป้าย ต-77 และ ต-78 ขนาดป้ายและข้อความปรับเปลี่ยนได้ตามความเหมาะสม



กองช่าง  
ฝ่ายสำรวจและออกแบบ

แนบแสดง  
แบบมาตรฐาน ป้ายจราจร  
ประเภทป้ายจราจรบังคับ ป้ายเตือน  
และ ป้ายแนะนำ

เขียนแบบ  
( นายวิชาญศักดิ์ ปานมณี )  
ผู้ชำนาญการเขียนแบบ

สถาปนิก  
( นายพิเชษฐ ด้วงปากกิ้ง )  
สถาปนิกปฏิบัติงาน











ข้อกำหนดติดตั้งป้ายจราจรและการตรวจสอบคุณภาพ


1. ให้เน้นไปตามข้อกำหนด ตามแบบมาตรฐาน องค์การบริหารส่วนจังหวัดพิษณุโลก
2. ผู้รับจ้างต้องส่งรายละเอียดของวัสดุที่ใช้ในการจัดทำป้ายให้ คณะกรรมการตรวจสอบรับพัสดุ ตรวจสอบและอนุมัติก่อนนำไปติดตั้ง ณ สถานที่ ที่ อบจ. พิษณุโลกกำหนดไว้

ปรับปรุงเดือน พฤษภาคม 2566


# มาตรฐานเครื่องหมายควบคุมการจราจร

## การติดตั้งป้ายบังคับและป้ายเตือน

(แบบปรับปรุง เดือน พฤศจิกายน 2566)

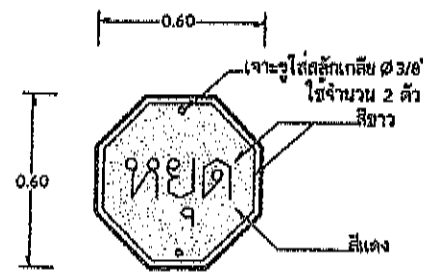

ป้ายแปดเหลี่ยมด้านเท่า

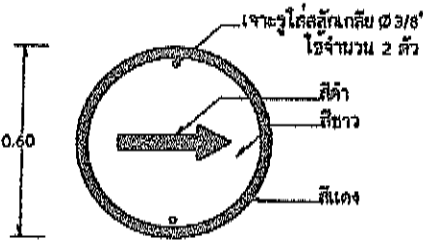


ป้ายสามเหลี่ยมด้านเท่า


ป้ายวงกลม

ป้ายสี่เหลี่ยมจัตุรัสมุมตั้งขึ้น


ชนิดและขนาดเสาป้ายจราจร

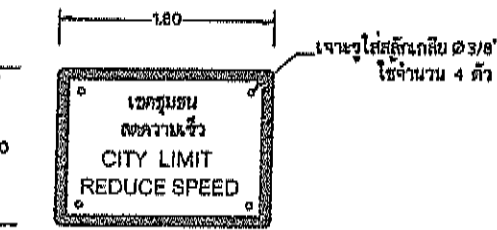


ป้ายสี่เหลี่ยมผืนผ้า

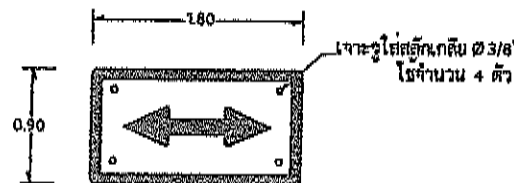


ป้ายสี่เหลี่ยมผืนผ้า

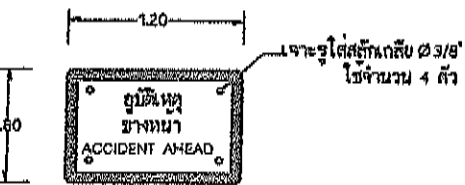


ป้ายสี่เหลี่ยมผืนผ้า

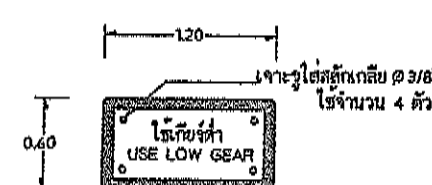


ป้ายสี่เหลี่ยมผืนผ้า

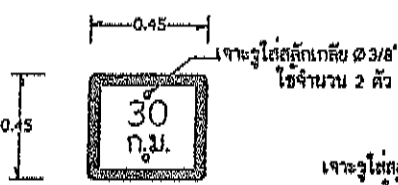


ป้ายสี่เหลี่ยมจัตุรัส

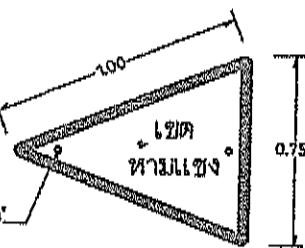


ป้ายสี่เหลี่ยมหน้าจั่ว

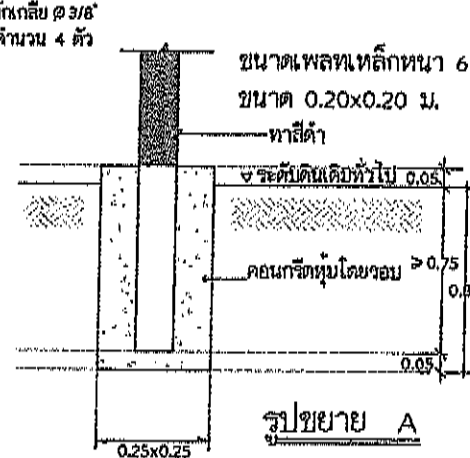

รูปขยาย A

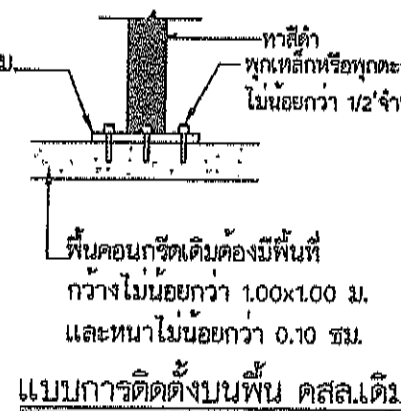

แบบการติดตั้งบนพื้น คสล.เดิม

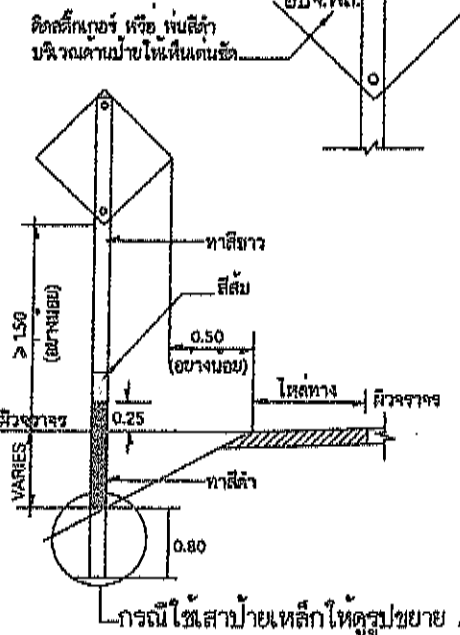

## ข้อกำหนด

### ลักษณะป้าย

- โดยทั่วไป ป้ายบังคับมีรูปร่างแผ่นกลมโดยมีเครื่องหมายสัญลักษณ์ ตัวเลข ตัวอักษรเป็นสีดำอยู่บนพื้นป้ายสีขาว เส้นขอบป้ายและขีดกลางเป็นสีแดง นอกจาก
  - ป้ายหยุด (STOP SIGN) เป็นรูปแปดเหลี่ยมด้านเท่า ตัวอักษรสีขาวบนพื้นป้ายสีแดงขอบป้ายสีขาว
  - ป้ายให้ทาง (GIVEWAY SIGN) เป็นรูปสามเหลี่ยมด้านเท่า มุมชี้ลง ตัวอักษรสีดำ ขอบป้ายสีแดง
  - ป้ายห้ามจอดรถและป้ายห้ามหยุดรถ เป็นรูปแผ่นกลม พื้นป้ายสีขาว เส้นขอบป้ายและขีดกลางสีแดง
  - ป้ายสุดเขตบังคับ เป็นรูปแผ่นกลม พื้นป้ายสีขาว ไม่มีเส้นขอบป้าย แต่มีขีดสีดำจำนวน 7 ขีด ทำมุม 45 กับแนวระดับ จากทางขวาของป้ายมาทางซ้ายของป้าย
- ป้ายเตือน โดยทั่วไปเป็นรูปสี่เหลี่ยมจัตุรัสตั้งมุมขึ้น โดยมีเครื่องหมาย สัญลักษณ์ ตัวเลข ตัวอักษรสีดำ พื้นป้ายสีเหลือง

### 2. ส่วนประกอบแผ่นป้ายประกอบด้วย

- แผ่นเหล็กอาบสังกะสี มอก.50-2561 ความหนาไม่น้อยกว่า 1.20 มม.
- สีพื้นป้ายสีดักเกอร์ 3M ชนิด สะท้อนแสง เกรดสำหรับงานจราจร มอก.606-2563
- เครื่องหมาย สัญลักษณ์ ตัวเลข ตัวอักษร และเส้นขอบป้าย ใช้สีดักเกอร์ 3M ชนิด สะท้อนแสง หรือทึบแสง (ตามชนิดของป้าย) เกรดสำหรับงานจราจร มอก.606-2563 สำหรับด้านหลังแผ่นป้ายพื้นสีรองพื้น กันสนิมสีเทา

### ข้อกำหนดติดตั้งป้ายจราจรและการตรวจสอบคุณภาพ

- ให้เป็นไปตามข้อกำหนด ตามแบบมาตรฐาน องค์การบริหารส่วนจังหวัดพิษณุโลก
- ผู้รับจ้างต้องส่งรายละเอียดของวัสดุที่ใช้ในการจัดทำป้ายให้ คณะกรรมการตรวจสอบและอนุมัติก่อนนำไปติดตั้ง ณ สถานที่ ที่ อบจ.พล กำหนดไว้



องค์การบริหารส่วนจังหวัดพิษณุโลก  
กองช่าง  
ฝ่ายช่างและออกแบบ

แบบแสดง  
แบบมาตรฐาน ป้ายจราจร  
ประเภทป้ายจราจรบังคับ ป้ายเตือน  
และ ป้ายแนะนำ

เขียนแบบ	(นายสุรชาติ เลียงชัยศิริ) ผู้ช่วยช่างเขียนแบบ
สถาปนิก	(นายพิรพงษ์ ตันปากกิจ) สถาปนิกปฏิบัติการ
วิศวกร	(นายสุรชาติ แสงภู่) วิศวกรโยธาชำนาญการ
วิศวกร	(นายสุรชาติ ตันอนาธรณ์) วิศวกรโยธาชำนาญการ
ตรวจ	(นายอภิสิทธิ์ จงกลหาญ) หัวหน้าฝ่ายสำรวจและออกแบบ
ตรวจ	(นายวิไล อนุญนุทธิ์) ผู้อำนวยการกองช่าง
เห็นชอบ	(นายภัทร ใจอม) รองปลัดองค์การบริหารส่วนจังหวัดพิษณุโลก
เห็นชอบ	(นางสีฟ้า โกธรม) ปลัดองค์การบริหารส่วนจังหวัดพิษณุโลก
เห็นชอบ	(นายพชร ใจอม) รองนายกองค์การบริหารส่วนจังหวัดพิษณุโลก
อนุมัติ	(นายสมนิตย์ วิวัฒน์อนาธรณ์) นายกองค์การบริหารส่วนจังหวัดพิษณุโลก
แบบแสดง	มาตรฐาน
เลขที่แบบ	รับ เดือน ปี

37/28

\*หมายเหตุ 1. เส้นขอบป้าย สัญลักษณ์ และ อักษรข้อความ บนป้ายใช้สีดักเกอร์ 3M ชนิด สะท้อนแสง หรือทึบแสง (ตามชนิดของป้าย) เกรดสำหรับงานจราจร มอก. 606-2563

2. พื้นป้ายใช้ สีดักเกอร์ 3M ชนิดสะท้อนแสง เกรดสำหรับงานจราจร มอก. 606-2563

3. เสาป้าย ทาสีกันสนิมรองพื้น แล้วจึง พ่นหรือทาสีน้ำมันสีขาว ทับหน้า 2 ชั้น บริเวณโคน เสาทาสีน้ำมันสีดำและติดสติกเกอร์ 3M สีส้มสะท้อนแสง เกรดสำหรับงานจราจรตามแบบ





องค์การบริหารส่วนจังหวัดพิษณุโลก  
กองช่าง  
ฝ่ายช่างและออกแบบ


### แบบแสดง

แบบมาตรฐาน บัญชีรายชื่อ  
ประเภทป้ายจราจรบังคับ ป้ายเตือน  
และ ป้ายแนะนำ

เขียนแบบ	(นายสุภาวดี เลียงชัยศิริ) ผู้ช่วยช่างเขียนแบบ
สถาปนิก	(นายพิรพงษ์ ตันปากเพ็ง) สถาปนิกปฏิบัติงาน
วิศวกร	(นายศราวุธ แสงเกตุ) วิศวกรโยธาชำนาญการ
วิศวกร	(นายวิวัฒน์-อนันตจกรณ) วิศวกรโยธาชำนาญการ
ตรวจ	(นายอภิสิทธิ์ จงกลหาญ) หัวหน้าฝ่ายสำรวจและออกแบบ
ตรวจ	(นายวิไลโรจน์ ภูมัญญา) ผู้อำนวยการกองช่าง
เห็นชอบ	(นางสีพร ไกรธรรม) ปลัดองค์การบริหารส่วนจังหวัดพิษณุโลก
เห็นชอบ	(นายชาวกุศล ฉายะกุล) รองนายกองค์การบริหารส่วนจังหวัดพิษณุโลก
อนุมัติ	(นายสมชาย วิจิตรอนันต) นายกองค์การบริหารส่วนจังหวัดพิษณุโลก
แบบแสดง	มาตราส่วน
เลขที่แบบ	รับ เดือน ปี

### แบบป้ายแนะนำ

เสาเหล็กกล่องขนาดไม่น้อยกว่า 95x95 x2.3 มม. หัวสามเหลี่ยมเหล็ก  
เชื่อมกับน้ำหนักกันสนิมแล้วจึงพ่นหรือทาสีน้ำมันสีขาว

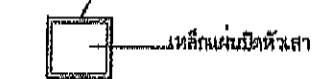

รูปตัด A


แผ่นป้ายเหล็กชุบสังกะสีหนา 1.2 มม. มอก.50-2561  
นอตสแตนเลสกันสนิมขนาด ๑ 3/8"  
ใช้จำนวน 20 ตัว ร่องด้วยแหวนอุดนูนเรียบ

โครงเหล็กกล่องขนาด 50x25x1.6 มม.  
เชื่อม 2 จุด แนวเชื่อมยาวจุดละ 2 ซม.  
เหล็กแผ่นปิดหัวเสา


เสาเหล็กกล่องขนาดไม่น้อยกว่า 95x95x2.3 มม. หัวสามเหลี่ยมเหล็ก  
เชื่อมกับน้ำหนักกันสนิมแล้วจึงพ่นหรือทาสีน้ำมันสีขาว

นอตสแตนเลสกันสนิมขนาด ๑ 3/8"  
ร่องด้วยแหวนอุดนูนเรียบ

### รูปขยายเหล็กกับช่วงยึดเสา

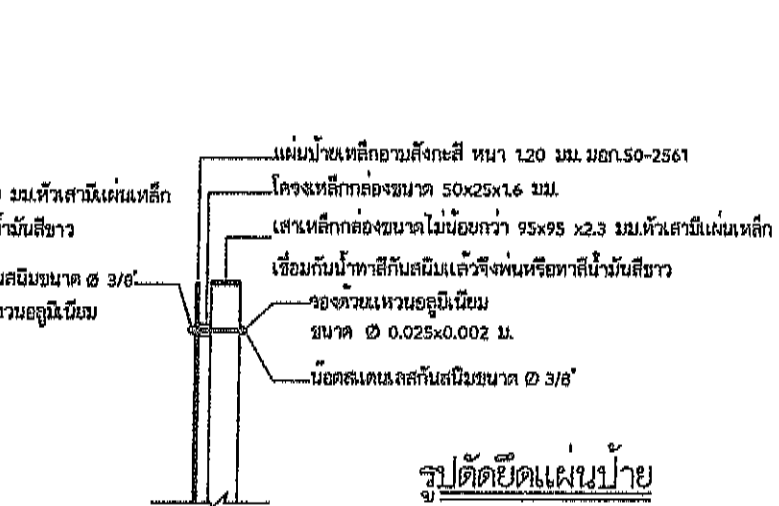


รูปตัดยึดแผ่นป้าย

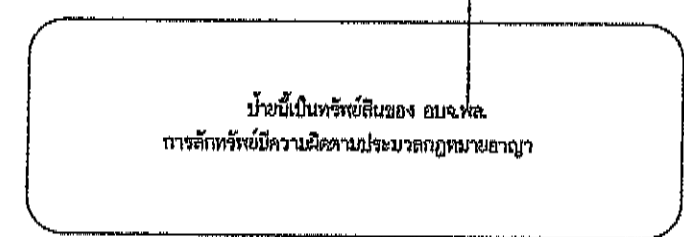


ป้ายนี้เป็นทรัพย์สินของ อบจ.พส.  
การลักทรัพย์มีความผิดตามกฎหมายอาญา

### ขยายด้านหลังป้าย

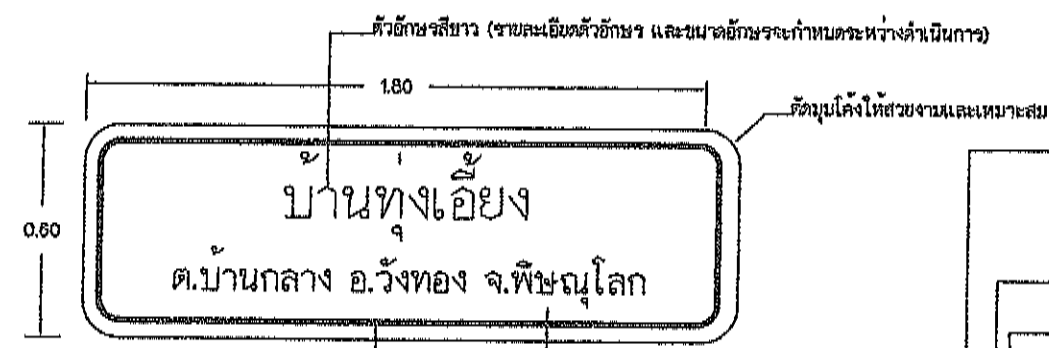


แผ่นป้ายเหล็กชุบสังกะสีหนา 1.2 มม. มอก.50-2561  
นอตสแตนเลสกันสนิมขนาด ๑ 3/8"  
ใช้จำนวน 4 ตัว ร่องด้วยแหวนอุดนูนเรียบ


### ขยายป้ายแบบ 1 ป้าย

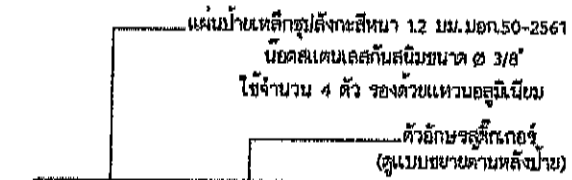


แผ่นป้ายเหล็กชุบสังกะสีหนา 1.2 มม. มอก.50-2561  
นอตสแตนเลสกันสนิมขนาด ๑ 3/8"  
ใช้จำนวน 4 ตัว ร่องด้วยแหวนอุดนูนเรียบ

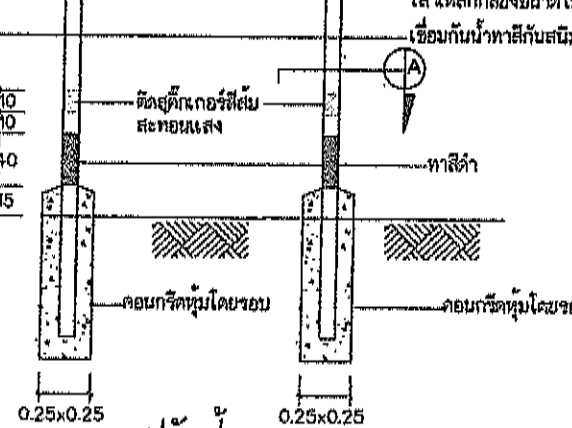

รูปตัดป้าย

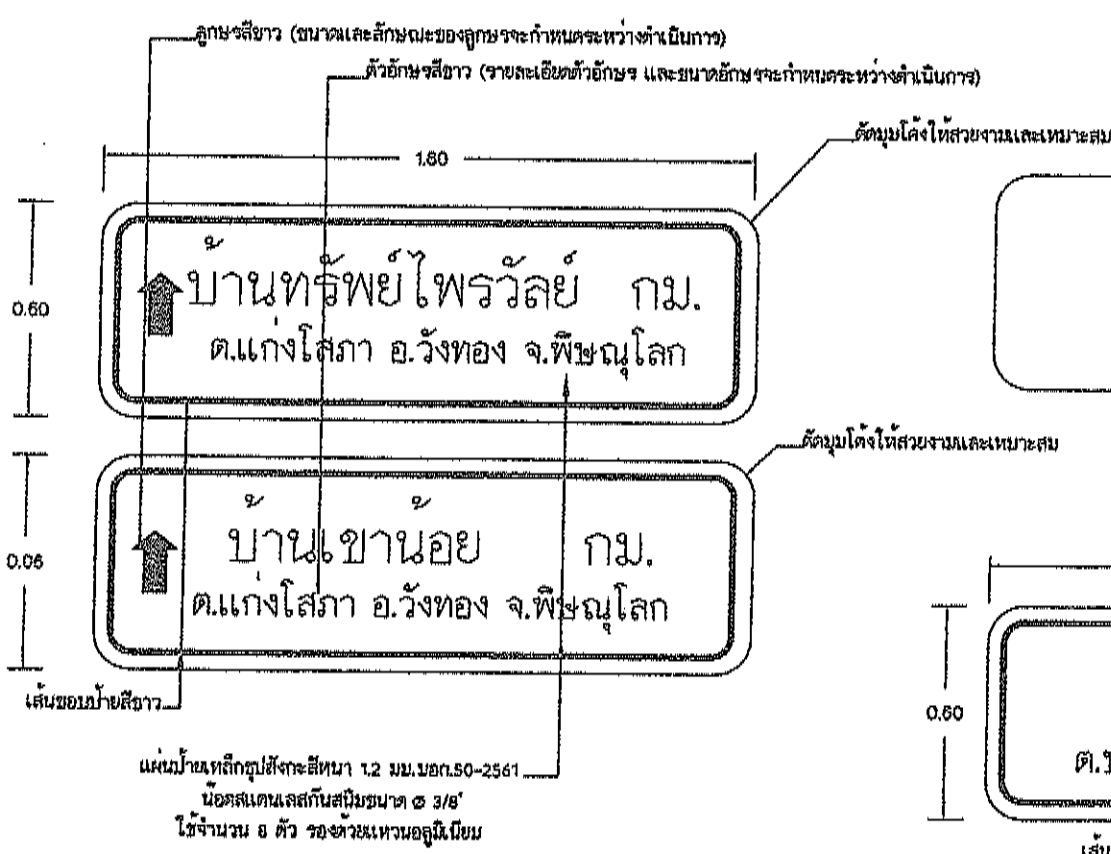

### ขยายป้ายแบบ 2 ป้าย

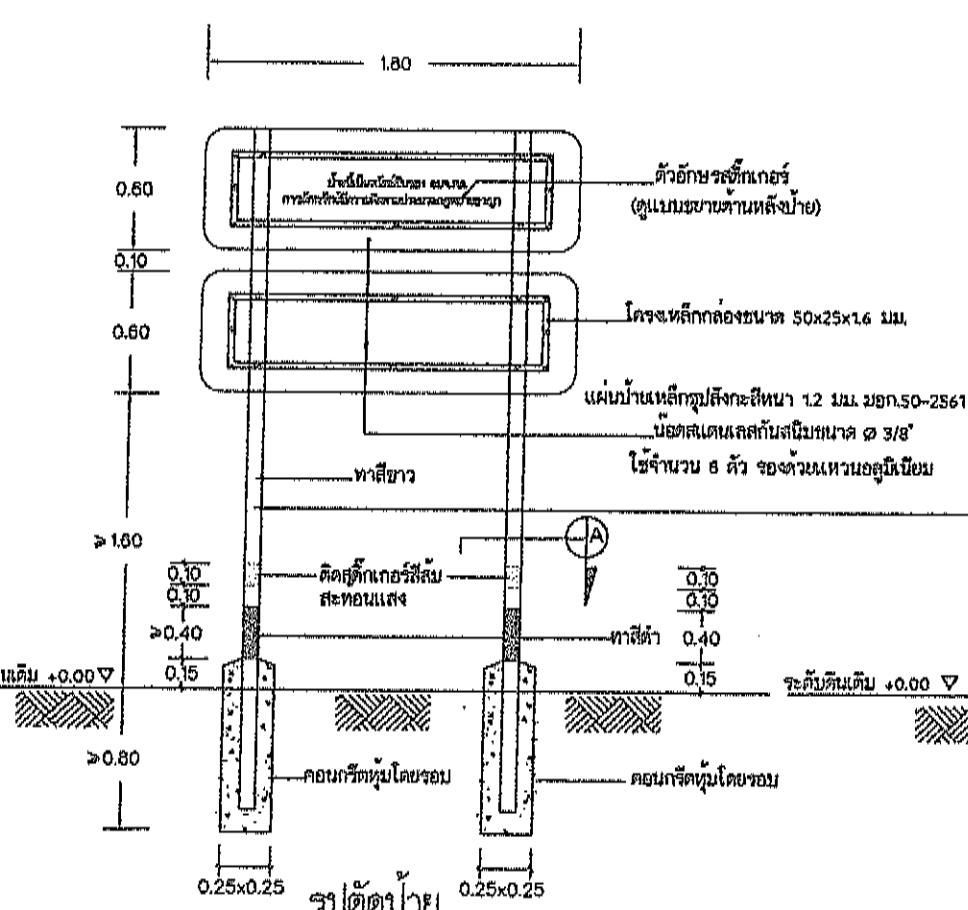

รูปตัดป้าย

- \*หมายเหตุ
1. เส้นขอบป้าย สัญลักษณ์ และ อักษรข้อความ บนป้ายใช้สีดักเกอร์ 3M ชนิด สะท้อนแสง หรือทึบแสง (ตามชนิดของป้าย) เกรดสำหรับงานจราจร มอก. 606-2563
  2. พื้นป้ายใช้ สติ๊กเกอร์ 3M ชนิดสะท้อนแสง เกรดสำหรับงานจราจร มอก. 606-2563
  3. เสาป้าย ทาสีกันสนิมรองพื้น แล้วจึง พ่นหรือทาสีน้ำมันสีขาว ทับหน้า 2 ชั้น บริเวณโคน เสาทาสีน้ำมันสีดักเกอร์ 3M สีส้มสะท้อนแสง เกรดสำหรับงานจราจรตามแบบ มอก. 606-2563

ข้อกำหนดติดตั้งป้ายจราจรและการตรวจสอบคุณภาพ

1. ให้เป็นไปตามข้อกำหนด ตามแบบมาตรฐาน องค์การบริหารส่วนจังหวัดพิษณุโลก
2. ผู้รับจ้างต้องส่งรายละเอียดของวัสดุที่ใช้ในการจัดทำป้ายให้ คณะกรรมการตรวจรับวัสดุ ตรวจสอบและอนุมัติก่อนนำไปติดตั้ง ณ สถานที่ ที่ อบจ.พส. กำหนดไว้



ข้อกำหนดการตีเส้นจราจรด้วยสีจราจร (Traffic paint) และวัสดุเทอร์โมพลาสติก (Thermoplastic) ให้ดำเนินการดังต่อไปนี้

1. วิธีดำเนินการจัดทำ

- 1.1 การเตรียมผิวทาง : ผิวทางจราจร ที่ทำการตีเส้น หรือเครื่องหมายจราจรต้องสะอาดและแห้ง ต้องไม่ทำบนผิวทางที่สกปรก มีฝุ่นจับ หรือสิ่งแปลกปลอมอื่นใด และไม่ลบทับไปบนวัสดุจราจรเดิมที่ชำรุด การลงวัสดุรองพื้นต้องใช้วิธีพ่น เพื่อให้วัสดุติดแน่นกับผิวจราจรสม่ำเสมอ โดยไม่ก่อให้เกิดการแยกตัวและเปลี่ยนสีเดิม สารวัสดุรองพื้นดังกล่าวต้องสอดคล้องกับผิวจราจรที่จะทำงาน รวมทั้งปริมาณจะต้องเหมาะสม ทั้งนี้ต้องได้รับความเห็นชอบจากผู้จ้างก่อน ในกรณีที่เครื่องหมายจราจรเดิมไม่อยู่ในแนวหรือรูปแบบที่ถูกต้องกับเครื่องหมายจราจรที่จะทำขึ้นใหม่ ผู้รับจ้างมีหน้าที่รับผิดชอบในการลบเครื่องหมายจราจรเดิมออกโดยใช้เครื่องจักรกล
  - 1.2 ในกรณีที่ตีเส้นจราจรหรือเครื่องหมายจราจร บนผิวทางที่ก่อสร้างใหม่ให้ดำเนินการภายหลังจากการก่อสร้างผิวทางแล้วเสร็จ ไม่น้อยกว่า 1 สัปดาห์
  - 1.3 การเตรียมผิววัสดุเทอร์โมพลาสติก : เพื่อป้องกันมิให้ผิวยุบ หรือเกิดการแตกประของเทอร์โมพลาสติกเนื่องจาก ให้ความร้อนสูงกว่าผู้ผลิตกำหนดไว้ ต้องใช้วัสดุเทอร์โมพลาสติก ให้เพียงพอกับความร้อนในการเผาไหม้ที่มีการกวนอยู่ตลอดเวลาและจะต้องไม่ให้ความร้อนสูงกว่าที่ผู้ผลิตกำหนดไว้ไม่ว่าขนาดใดเมื่อวัสดุเหลวแล้ว ต้องรีบใช้ทันทีที่มีให้น้ำวัสดุเทอร์โมพลาสติกที่หลอมเหลวอยู่ภายใน 6 ชั่วโมงมาใช้งาน
  - 1.4 การเตรียมเครื่องมือ : ต้องใช้เครื่องมือ เครื่องจักรกล และอุปกรณ์ต่างๆ ตามลักษณะของวัสดุที่ใช้ งาน ปริมาณของวัสดุจะต้องอยู่ในกรอบขอบข่ายที่ผู้ผลิตกำหนดไว้หากมีการทำมากกว่าหนึ่งชิ้นขึ้นไป ต้องรอให้ชิ้นแรกแห้งเสียก่อน
- 2 ข้อกำหนดคุณสมบัติ

- 2.1 สีจราจร (Traffic Paint) หมายถึง สีจราจรที่ใช้ในการจัดทำเครื่องหมายจราจรโดยวิธีพ่น เป็นผลิตภัณฑ์ที่ทำให้ประเทศไทย ซึ่งแสดงเครื่องหมายมาตรฐานผลิตภัณฑ์อุตสาหกรรม มอก. 415 จราจร ชนิดที่ 2
  - 2.2 วัสดุเทอร์โมพลาสติก (Thermoplastic) หมายถึง วัสดุเทอร์โมพลาสติกที่ใช้ในการจัดทำเครื่องหมายจราจรโดยวิธีพ่น รีด หรือปาดลาก เป็นผลิตภัณฑ์ที่ทำในประเทศไทย ซึ่งแสดงเครื่องหมายมาตรฐานผลิตภัณฑ์อุตสาหกรรม มอก. 542 วัสดุเทอร์โมพลาสติก ระดับ 1 ซึ่งมีคุณสมบัติและอัตราส่วนของลูกแก้วในส่วนผสมไม่น้อยกว่า 20% โดยน้ำหนักรวมทั้งใช้ใยบนเส้นเทอร์โมพลาสติก สะท้อนแสงในอัตราส่วน 400 - 500 กรัมต่อตารางเมตร
  - 2.3 ลูกแก้ว (Gloss Beads) ที่ใช้กับวัสดุทำเครื่องหมายจราจรบนผิวทางเพื่อให้เกิดการสะท้อนแสงเป็นผลิตภัณฑ์ที่ทำในประเทศไทยซึ่งแสดงเครื่องหมายมาตรฐานผลิตภัณฑ์อุตสาหกรรม มอก. 543 ไวท์ที่พ่นกับ
  - 2.4 วัสดุรองพื้น (Tack Coat หรือ Primer) เป็นน้ำยาเคมี ใช้พ่นบนผิวทางก่อนทำเครื่องหมายจราจรเพื่อช่วยในการยึดเกาะระหว่างวัสดุทำเครื่องหมายจราจรกับผิวทาง มีคุณสมบัติตามที่ผู้ผลิตวัสดุเทอร์โมพลาสติกกำหนด
- 3 การตรวจ วัดคุณลักษณะเครื่องหมายจราจร

- 3.1 ความหนา ในระหว่างการปฏิบัติงานให้มีการตรวจวัดความหนาของเครื่องหมายจราจรในปริมาณงานไม่เกิน 100 ตารางเมตรอย่างน้อย 3 ค่า ต่อ 1 ครั้งโดยใช้แผ่นโลหะผิวเรียบวางราบในแนวที่ เครื่องตีเส้นจะผ่านเมื่อพ่นหรือปาดลากวัสดุไปบนผิวโลหะนั้นแล้ว ให้นำมาวัดความหนาของเครื่องหมายจราจรดังนี้
  - (1) สีจราจร (Traffic Paint) ความหนาของเส้นจราจรและเครื่องหมายจราจรเมื่อแห้งต้องมีความหนาไม่น้อยกว่า 0.2 มิลลิเมตร
  - (2) วัสดุเทอร์โมพลาสติก (Thermoplastic) ความหนาของเส้นจราจรและเครื่องหมายจราจรเมื่อแห้งต้องมีความหนาไม่น้อยกว่า 3.0 มิลลิเมตร หรือไม่น้อยกว่าที่กำหนดไว้ในแบบ
- 3.2 ค่าแฟกเตอร์การสะท้อนแสง (Reflectance หรือ Luminance Factor) ในระหว่างการปฏิบัติงานให้มีการตรวจวัดค่าสะท้อนแสงของเครื่องหมายจราจรในปริมาณงาน ไม่น้อยกว่า 10 ตำแหน่งแต่ละตำแหน่งอย่างน้อย 3 ค่า และในทุกช่วงเวลา 1 ชั่วโมง ให้ตรวจสอบมาตรฐานเครื่องมือ (Standardization) และปรับค่าให้ถูกต้อง

ตารางที่ 1 แสดงเกณฑ์กำหนดคุณลักษณะเครื่องหมายจราจร

รายการที่กำหนด	สีจราจร	วัสดุเทอร์โมพลาสติก
1 วัสดุ		
1.1 ข้อกำหนด	มอก. จด 45 - 2541 ชนิดที่ 2	มอก. 542 - 2530 ระดับ 1
1.2 การใช้งาน	พ่น	พ่นหรือปาดลาก
2 การตรวจสอบคุณลักษณะขณะทำงาน		
2.1 ความหนาเมื่อแห้ง มีผลลิต		
พ่น	$\geq 0.2$	$\geq 3.0$
รีดหรือ ปาดลาก	-	$\geq 3.0$
2.2 อัตราการใช้ลูกแก้วโรยจากเครื่อง	$\geq 400$	$\geq 400$
3 ตรวจสอบคุณลักษณะเมื่อปีเสร็จทันที(ตรวจรับงาน)		
3.1 ความหนาเมื่อแห้ง, มิลลิเมตร	$\geq 0.2$	$\geq 3.0$
3.2 การมองเห็นในเวลากลางคืน		
3.2.1 การสะท้อนแสง (Retroreflectivity) , $\text{mcd.lx}^{-1} \cdot \text{m}^{-2}$		
สีขาว	$\geq 300$	$\geq 300$
สีเหลือง	$\geq 200$	$\geq 200$
4 การตรวจสอบคุณลักษณะการใช้งานระยะเวลาประกัน		
4.1 การมองเห็นในเวลากลางคืน	6 เดือน 1 ครั้ง	12 เดือน 1 ครั้ง
	12 เดือน 1 ครั้ง	24 เดือน 1 ครั้ง
4.1.1 การสะท้อนแสง (Retroreflectivity) , $\text{mcd.lx}^{-1} \cdot \text{m}^{-2}$		
สีขาว	$\geq 150$	$\geq 150$
สีเหลือง	$\geq 100$	$\geq 100$
5 ระยะเวลาประกัน	12 เดือน	24 เดือน



องค์การบริหารส่วนจังหวัดพิษณุโลก

กองช่าง

ฝ่ายสำรวจและออกแบบ

แบบแสดง

เครื่องหมายจราจรบนผิวทาง  
(ข้อกำหนดการก่อสร้าง)

เขียนแบบ  
( นายประสิทธิ์ ปานมณี )  
ผู้ช่วยนายช่างเขียนแบบ

วิศวกร  
( นายวิชาญ แสงมณี )  
วิศวกรโยธาชำนาญการ

ตรวจ  
( นายประวิทย์ ศรีมงคล )  
หัวหน้าฝ่ายสำรวจและออกแบบ

ตรวจ  
( นายบุญชา พิณอุปพันธ์ )  
ผู้อำนวยการกองช่าง

เห็นชอบ  
( นางเวียงมาศ ชีระแนว )  
รองปลัดองค์การบริหารส่วนจังหวัดพิษณุโลก

เห็นชอบ  
( นางสาวไพร ไกรธรรม )  
ปลัดองค์การบริหารส่วนจังหวัดพิษณุโลก

เห็นชอบ  
( นายอัมรินทร์ ชิงสมบัติ )  
รองนายกองค์การบริหารส่วนจังหวัดพิษณุโลก


อนุมัติ  
( นายสมชาย วิวัฒน์ธนาถ )  
นายกองค์การบริหารส่วนจังหวัดพิษณุโลก

แบบแสดง

เลขที่แบบ


วันที่ เดือน ปี

องค์การบริหารส่วนจังหวัดพิษณุโลก  
www.ppao.go.th

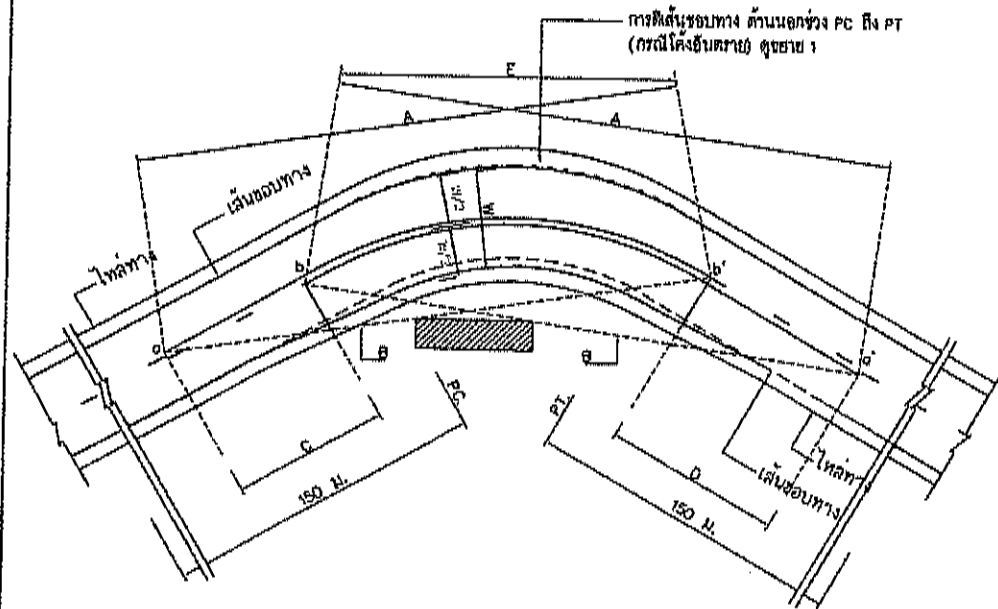

- A = ระยะมองเห็นต่ำสุดสำหรับการแข่ง (ดูจากตาราง)  
 B = แนวสายตา  
 C = บริเวณห้ามแซง a ถึง b  
 D = บริเวณห้ามแซง a' ถึง b'  
 a, a' = จุดเริ่มต้นตรงบริเวณห้ามแซง  
 b, b' = จุดปลายบริเวณห้ามแซง  
 E = เส้นทึบอาจเหลื่อมกันได้

การตีเส้นจราจรบริเวณโค้งราบ  
 ไม่แสดงมาตราส่วน

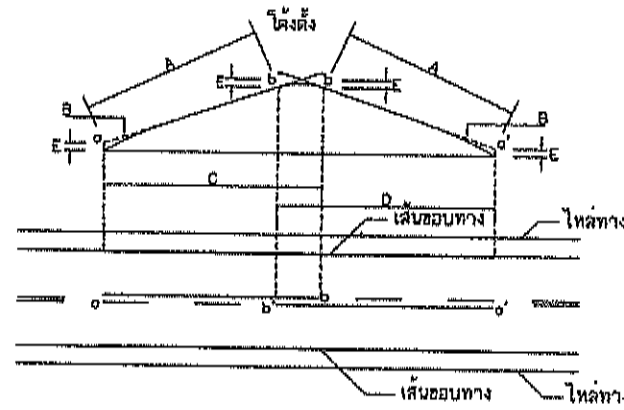


- A = ระยะมองเห็นต่ำสุดสำหรับการแข่ง (ดูจากตาราง)  
 B = แนวสายตา  
 C = บริเวณห้ามแซง a ถึง b  
 D = บริเวณห้ามแซง a' ถึง b'  
 E = 1.15 ม.  
 a, a' = จุดเริ่มต้นตรงบริเวณห้ามแซง  
 b, b' = จุดปลายบริเวณห้ามแซง

การตีเส้นจราจรบริเวณโค้งตั้ง  
 ไม่แสดงมาตราส่วน


#### ขนาดและระยะเครื่องหมายจราจรบนผิวทาง

ก) เส้นแบ่งทิศทางจราจร


1. เส้นประเดี่ยว

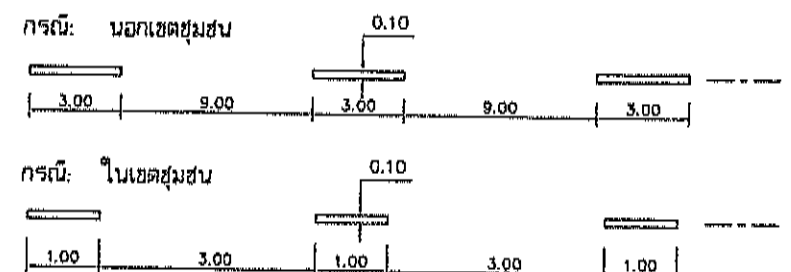


2. เส้นทึบ

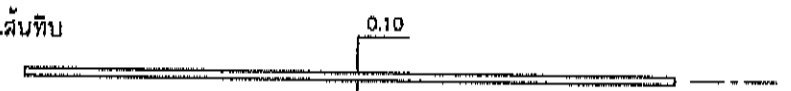

3. เส้นคู่

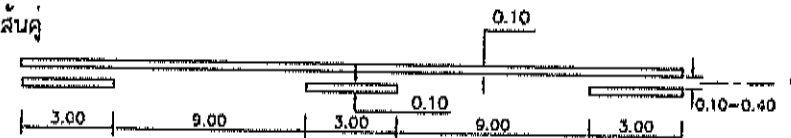

ข) เส้นขอบทาง

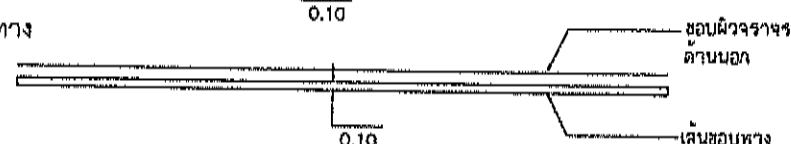

#### รายการประกอบแบบ

- มีติ่งต่าง ๆ มีหน่วยเป็นเมตรนอกจากระบุเป็นอย่างอื่น
- เส้นแบ่งทิศทางจราจร ใช้เส้นสีเหลือง ขนาดกว้าง 10 ซม. ตีเส้นที่กึ่งกลางผิวจราจรตลอดแนว
  - เส้นประเป็นเส้นสีเหลืองแบ่งทิศทางของการจราจรบนสายทาง 2 ช่องจราจร
 

ในบริเวณที่ยอมให้รถแซงขึ้นหน้ากับได้สองทิศทาง  
 ขนาด ความยาว และการเว้นช่องของเส้นประกำหนดไว้ดังนี้

    - ทางหลวงนอกเขตชุมชน เส้นยาว 3 ม. เว้นช่อง 9 ม.
    - ทางหลวงในเขตชุมชน เส้นยาว 1 ม. เว้นช่อง 3 ม.
  - เส้นทึบเดี่ยว เป็นเส้นสีเหลือง ใช้เป็นเส้นแบ่งทิศทางจราจรในบริเวณที่ห้ามแซงสายทาง 2 ช่องจราจรหรือบริเวณก่อนถึงทางแยก
 

ห้ามรถเปลี่ยนช่องจราจรความยาวเส้นทึบต้องไม่น้อยกว่า 24 ม.
  - เส้นประคู่กับเส้นทึบ เป็นเส้นสีเหลืองใช้คู่กันไปกับเส้นประสีเหลืองโดยเส้นทั้งสองห่างกันเท่ากับความกว้างของเส้นประ ให้ใช้เส้นทึบคู่กับเส้นประเป็นเส้นทิศทางจราจร
 

ในบริเวณที่ห้ามรถที่มาจากทิศทางหนึ่งแซง แต่ยอมให้รถที่มาจากด้านตรงข้ามแซงได้ด้านที่ห้ามแซงใช้เส้นทึบ ส่วนด้านที่ยอมให้แซงใช้เส้นประ
  - การตีเส้นห้ามแซง บริเวณทางโค้งราบและทางโค้งแนวตั้งให้อยู่ในดุลยพินิจของผู้ควบคุมงานก่อสร้าง
 

2.5 กรณีที่ผิวจราจรกว้าง 5 ม. หรือน้อยกว่าไม่มีไหล่ทาง ไม่ต้องตีเส้นแบ่งทิศทางจราจรให้ตีเฉพาะบริเวณที่เป็นชุมชนที่อยู่อาศัย, บริเวณห้ามแซง, ระยะ 30 เมตร ก่อนถึงบริเวณดังกล่าวและภายในโค้งที่มีรัศมีต่ำกว่า 300 เมตร, ระยะ 30 เมตร ก่อนถึงป้ายหยุดและบริเวณที่มีอุบัติเหตุบ่อยครั้ง
- เส้นขอบทาง ให้ใช้เส้นทึบสีขาว ขนาดกว้าง 10 ซม. ทั้ง 2 ข้าง ตลอดแนว
- สภาพบนผิวจราจรที่มีผิวเรียบทั้งหมด (เดปซีล, แอสฟัลต์คอนกรีต, คอนกรีตเสริมเหล็ก) ให้ใช้สีเทอร์โมพลาสติก ตาม มอก. 542 หน้าไม่น้อยกว่า 3 มม.

#### หมายเหตุ

คัดลอก อ้างอิง จากแบบมาตรฐานงานทาง  
 สำหรับ อบท. โดยกรมทางหลวงชนบท

ตารางที่ 1 ระยะทางมองเห็นต่ำสุด สำหรับการแข่งที่ความเร็วต่างๆ

ความเร็วสำคัญ (กม./ชม.)	ระยะมองเห็นต่ำสุดสำหรับการแข่ง (ม.)
50	150
60	180
70	210
80	240
90	275
100	315

ขนาดความกว้างของเส้นจราจรกว้าง 0.10 เมตร หรือผู้ออกแบบกำหนดไว้ในแบบก่อสร้างเป็นอย่างอื่น



องค์การบริหารส่วนจังหวัดพิษณุโลก

กองช่าง

ฝ่ายสำรวจและออกแบบ

แบบแสดง

เครื่องหมายจราจรบนผิวทาง  
 (ตีเส้นจราจร)

เขียนแบบ  
 ( นายจิระศักดิ์ ป่ามณี )  
 ผู้ช่วยนายช่างเขียนแบบ

วิศวกร  
 ( นายศราวุธ แสงเกตุ )  
 วิศวกรโยธาชำนาญการ

ตรวจ  
 ( นายณัฐวุฒิ ศรีมงคล )  
 หัวหน้าฝ่ายสำรวจและออกแบบ

ตรวจ  
 ( นายบัญชา หิณธุปพันธ์ )  
 ผู้อำนวยการกองช่าง

เห็นชอบ  
 ( นางเวียงมาศ ธีระแนว )  
 รองปลัดองค์การบริหารส่วนจังหวัดพิษณุโลก

เห็นชอบ  
 ( นายสิโรจน์ ไกรธรรม )  
 ปลัดองค์การบริหารส่วนจังหวัดพิษณุโลก

เห็นชอบ  
 ( นายอัมรินทร์ หิณธุปพันธ์ )  
 รองนายกองค์การบริหารส่วนจังหวัดพิษณุโลก

อนุมัติ  
 ( นายมนตรีชัย วิวัฒน์ธนาถ )  
 นายกองค์การบริหารส่วนจังหวัดพิษณุโลก

แบบแสดง

มาตราส่วน

เลขที่แบบ

วัน เดือน ปี

องค์การบริหารส่วนจังหวัดพิษณุโลก  
 www.ppao.go.th






องค์การบริหารส่วนจังหวัดพิษณุโลก  
กระทรวงมหาดไทย

แบบมาตรฐานองค์การบริหารส่วนจังหวัดพิษณุโลก  
มาตรฐาน บ้ายจรรยา ระหว่างการก่อสร้าง

(ปรับปรุง เดือน มีนาคม 2566)

49  
48

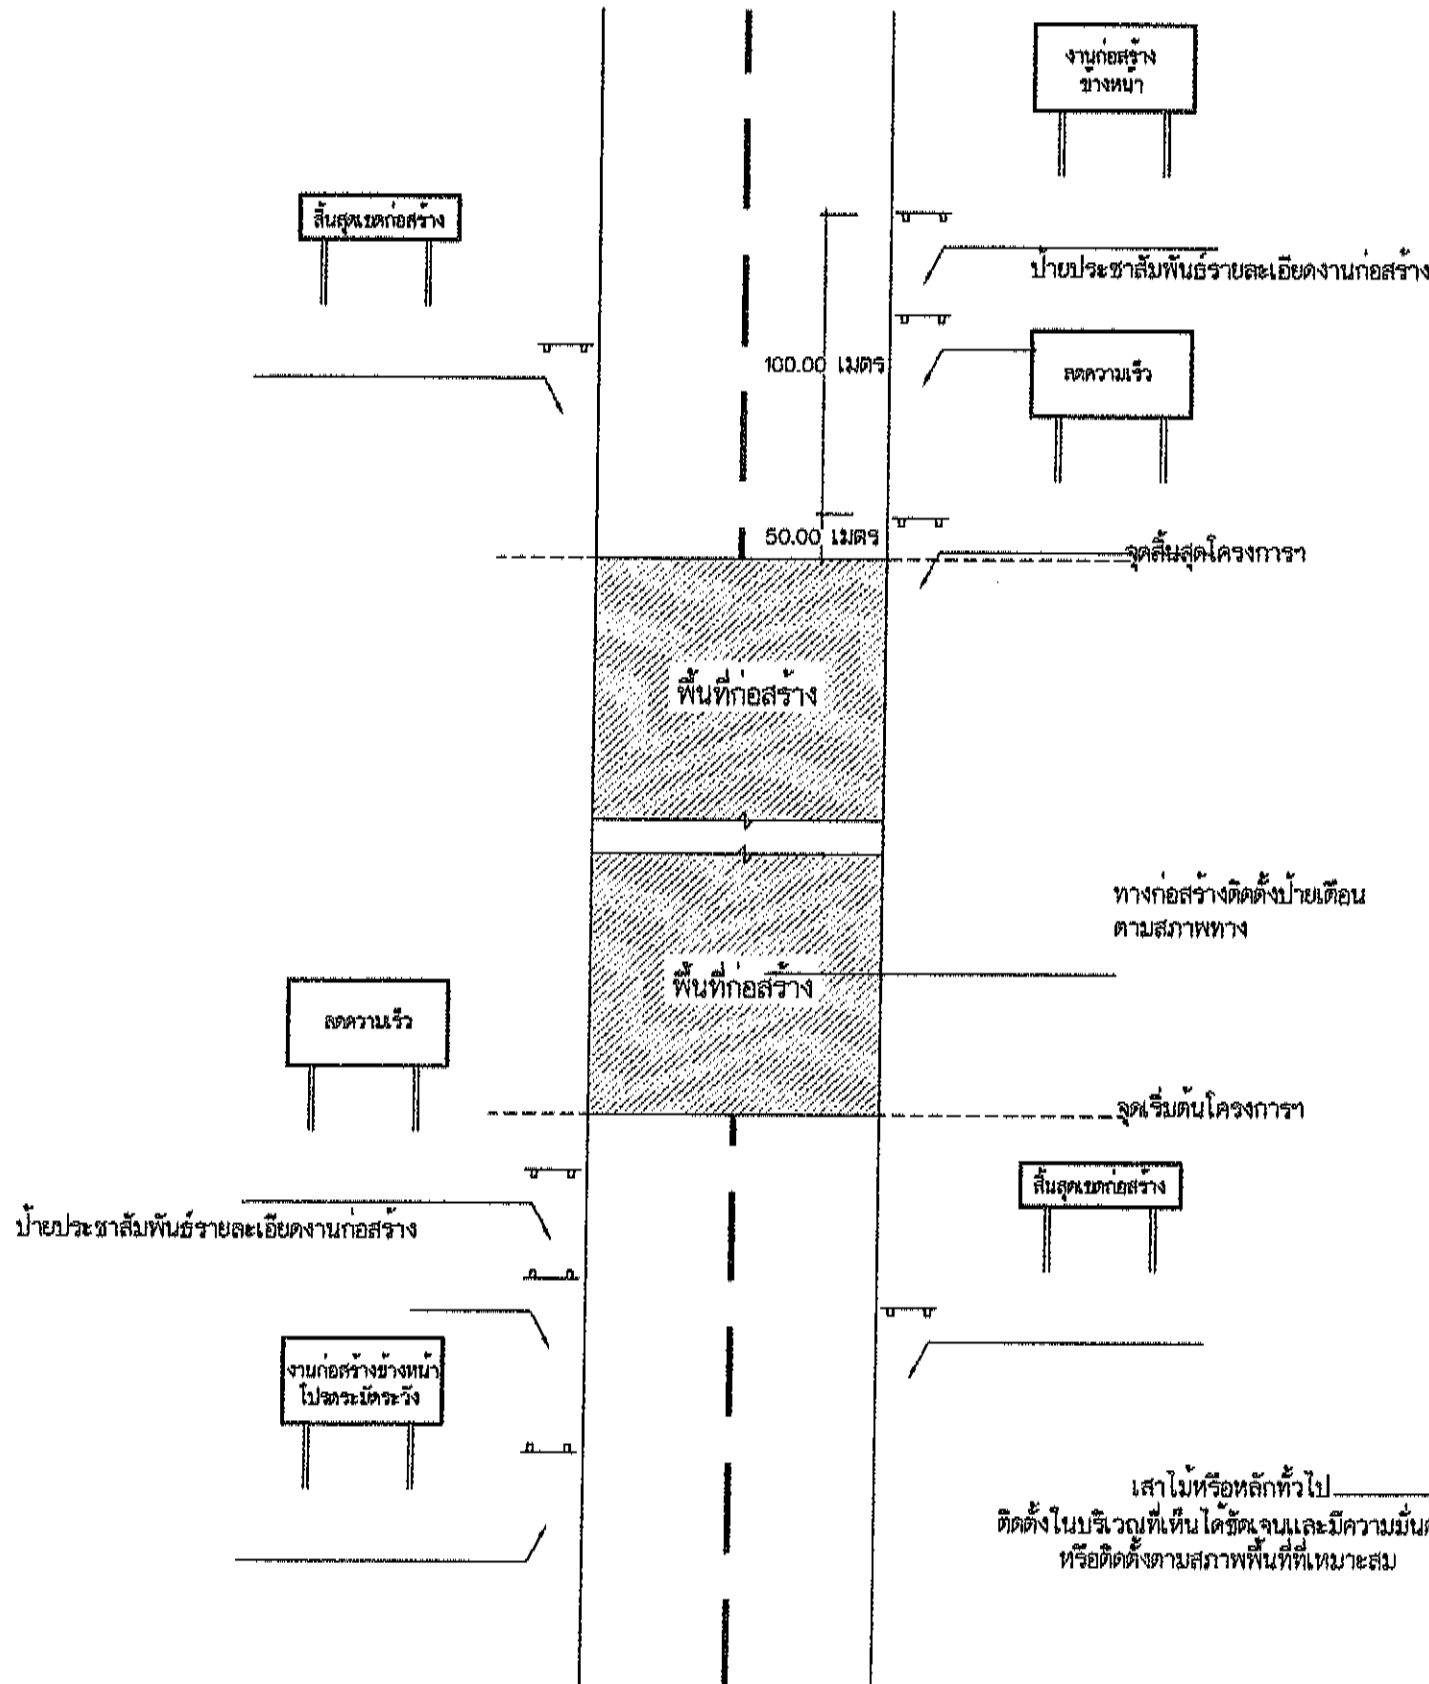

งานก่อสร้างข้างหน้า  
โปรดระมัดระวัง

ขนาดป้าย 0.90x1.80 เมตร  
ตัวอักษร 20 ซม.

ป้ายเตือนงานก่อสร้าง

ลดความเร็ว

ขนาดป้าย 0.90x1.80 เมตร  
ตัวอักษร 20 ซม.

ป้ายเตือนลดความเร็ว


สิ้นสุดเขตก่อสร้าง

ขนาดป้าย 0.45x1.80 เมตร  
ตัวอักษร 15 ซม.

ป้ายสิ้นสุดเขตก่อสร้าง

#### หมายเหตุ


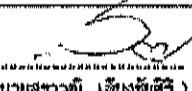
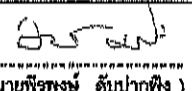








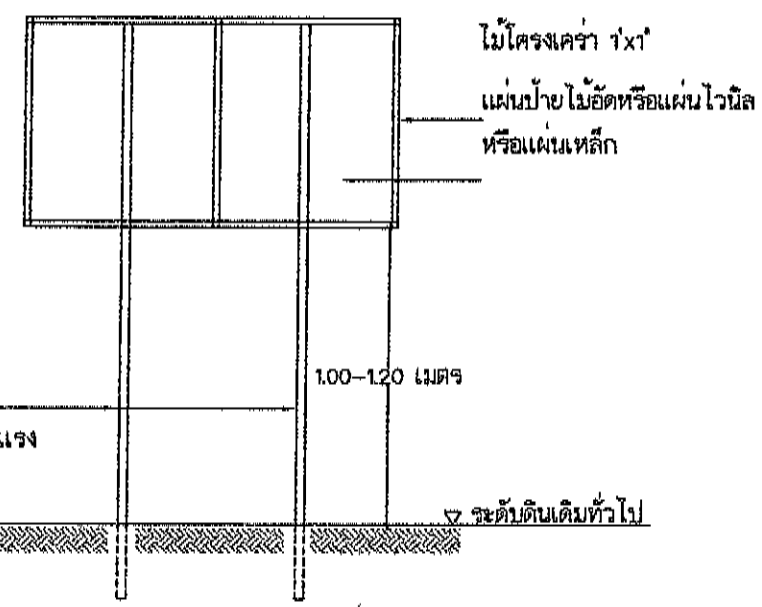
1. แผ่นป้ายสีเสด ตัวอักษรสีดำ เส้นขอบสีดำ กว้าง 3.0 ซม.
2. ระยะเวลาติดตั้งป้ายเปลี่ยนแปลงได้ตามความเหมาะสม
3. ติดตั้ง ณ จุดเริ่มต้นและจุดสิ้นสุดโครงการ




### ป้ายจราจรระหว่างการก่อสร้างทาง


\*หมายเหตุ ผู้รับจ้างจะต้องปฏิบัติตามประกาศกระทรวงมหาดไทย ประกาศกระทรวงแรงงานและสวัสดิการสังคม และพระราชบัญญัติคุ้มครองแรงงาน เกี่ยวกับความปลอดภัยและการป้องกันอันตรายในกิจการก่อสร้างรวมทั้งป้องกันอันตรายแก่บุคคลภายในและภายนอก และต้องจัดเก็บวัสดุอุปกรณ์ในบริเวณสถานที่ก่อสร้างให้เป็นระเบียบเรียบร้อย ตลอดจนรักษาความสะอาดของสถานที่ก่อสร้างอย่างสม่ำเสมอ หากเกิดอันตรายต่อชีวิตและทรัพย์สินอันเกิดจากการปฏิบัติงาน อันประมาทเลินเล่อของผู้รับจ้าง ผู้รับจ้างจะต้องรับผิดชอบค่าใช้จ่าย รวมไปถึงความรับผิดชอบทางกฎหมายที่เกี่ยวข้องทั้งหมดแต่เพียงผู้เดียว

(แบบปรับปรุง เดือนมีนาคม 2566)

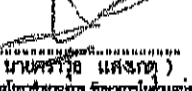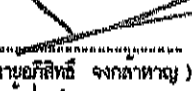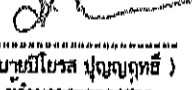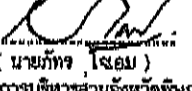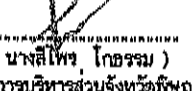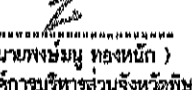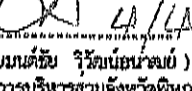<p>แบบแสดง ป้ายจราจร ระหว่างการก่อสร้างทาง</p>	
เขียนแบบ	 ( นายสรวิทย์ เลี้ยงยศิริ ) วิศวกรเขียนแบบ
สถาปนิก	 ( นายพิรพงษ์ คัมปากคิง ) สถาปนิกปฏิบัติการ
วิศวกร	 ( นางสาวพิมพ์ฉัตร คณชาติ ) วิศวกรโยธาปฏิบัติการ
วิศวกร	 ( นายวิวัฒน์ อนันตภรณ์ ) วิศวกรโยธาชำนาญงาน
วิศวกร	 ( นายสุรวิทย์ แสงภู่ ) วิศวกรโยธาชำนาญงาน
ตรวจ	 ( นายอภิสิทธิ์ จงกล้าหาญ ) หัวหน้าฝ่ายสำรวจและออกแบบ
ตรวจ	 ( นายวิโรจน์ บุญบุญฤทธิ์ ) ผู้อำนวยการกองช่าง
เห็นชอบ	 ( นายภัทร ใจอม ) รองปลัดองค์การบริหารส่วนจังหวัดพิษณุโลก
เห็นชอบ	 ( นางลิษา ไกรธรรม ) ปลัดองค์การบริหารส่วนจังหวัดพิษณุโลก
เห็นชอบ	 ( นายพงษ์มู ทอหนัก ) รองนายกองค์การบริหารส่วนจังหวัดพิษณุโลก
อนุมัติ	 ( นายณัฏฐ์ วิวัฒน์ธนย์ ) นายกองค์การบริหารส่วนจังหวัดพิษณุโลก
แบบร่าง	1/1 วันที่ 10/11/66



 <h2 style="text-align: center;">องค์การบริหารส่วนจังหวัดพิษณุโลก</h2> <p style="text-align: center;">โทร 0 5598 7718-20 ต่อ 300</p>						
<div style="display: flex; justify-content: space-between;"> <div style="width: 45%;"> <p>1. <b>โครงการ</b>.....</p> <p>2. <b>ปริมาณงาน</b>.....</p> <p>(ตรวจวัดพื้นที่ ไร่/ตร.กม.)</p> <p>3. <b>สัญญาจ้างเลขที่</b>..... ลงวันที่.....</p> <p>4. <b>ระยะเวลาดำเนินการ</b> เริ่มสัญญาวันที่..... สิ้นสุดสัญญาวันที่..... รวมระยะเวลาก่อสร้างทั้งสิ้น..... วัน</p> <p>5. <b>ผู้รับจ้าง</b>..... โทรศัพท์.....</p> <p>6. <b>ราคากลางค่าก่อสร้าง</b>..... บาท</p> <p>7. <b>วงเงินค่าก่อสร้าง</b>..... บาท</p> </div> <div style="width: 50%;"> <p>8. <b>ผู้ควบคุมงาน</b>.....</p> <p>9. <b>ตำแหน่ง</b>..... โทรศัพท์.....</p> <p>10. <b>วิศวกรควบคุมงาน</b>.....</p> <p>11. <b>ตำแหน่ง</b>..... โทรศัพท์.....</p> <p>12. <b>คณะกรรมการตรวจสอบการจ้าง</b> ทำการตรวจรับมอบงาน จวดที่.....</p> <p>วันที่..... เดือน..... พ.ศ.....</p> </div> </div>						
<div style="display: flex; justify-content: space-between;"> <div style="width: 45%;"> <p>1. <b>คณะกรรมการตรวจรับพัสดุ</b></p> <p>2. <b>ตำแหน่ง</b>..... ประธานกรรมการ</p> <p>3. <b>ตำแหน่ง</b>..... กรรมการ</p> <p>4. <b>ตำแหน่ง</b>..... กรรมการ</p> </div> <div style="width: 50%;"> <p>1. <b>ผู้ควบคุมงาน</b>.....</p> <p>2. <b>ตำแหน่ง</b>..... โทรศัพท์.....</p> <p>3. <b>วิศวกรควบคุมงาน</b>.....</p> <p>4. <b>ตำแหน่ง</b>..... โทรศัพท์.....</p> <p>5. <b>คณะกรรมการตรวจสอบการจ้าง</b> ทำการตรวจรับมอบงาน จวดที่.....</p> <p>วันที่..... เดือน..... พ.ศ.....</p> </div> </div>						
<p>เสาไม้หรือหลักทั่วไปที่แข็งแรง</p> <p>ติดตั้งในบริเวณที่เห็นได้ชัดและมีความมั่นคงแข็งแรง</p> <p>หรือติดตั้งตามสภาพพื้นที่ที่เหมาะสม</p>						

 <p>องค์การบริหารส่วนจังหวัดพิษณุโลก กองช่าง ฝ่ายสำรวจและออกแบบ</p>
<p>เขียนแบบ</p> <p>.....</p> <p>( นายจิระศักดิ์ ปานมณี ) ผู้ช่วยนายช่างเขียนแบบ</p>
<p>สถาปนิก</p> <p>.....</p> <p>( นายพิรพงษ์ ตันปากเพ็ง ) สถาปนิกปฏิบัติการ</p>
<p>วิศวกร</p> <p>.....</p> <p>( นางสาวพิมพ์ไอล คมขำ ) วิศวกรโยธาปฏิบัติการ</p>
<p>วิศวกร</p> <p>.....</p> <p>( นายวิวัฒน์ อภิบาลรัตน์ ) วิศวกรโยธานาฏการ</p>
<p>วิศวกร</p> <p>.....</p> <p>( นายบรรณัฐ แสงเกิด ) วิศวกรโยธาชำนาญการ</p>
<p>ตรวจ</p> <p>.....</p> <p>( นายอภิสิทธิ์ จงกลาญ ) หัวหน้าฝ่ายสำรวจและออกแบบ</p>
<p>ตรวจ</p> <p>.....</p> <p>( นายโยธิน ปุณณฤทธิ์ ) ผู้อำนวยการกองช่าง</p>
<p>เห็นชอบ</p> <p>.....</p> <p>( นายภัทร ไชยม ) รองปลัดองค์การบริหารส่วนจังหวัดพิษณุโลก</p>
<p>เห็นชอบ</p> <p>.....</p> <p>( นางลิโพ โกรธม ) ปลัดองค์การบริหารส่วนจังหวัดพิษณุโลก</p>
<p>เห็นชอบ</p> <p>.....</p> <p>( นายพงษ์มนู ทองหนัก ) รองนายกองค์การบริหารส่วนจังหวัดพิษณุโลก</p>
<p>อนุมัติ</p> <p>.....</p> <p>( นายณัฐวิทย์ วิวัฒน์ธนาชัย ) นายกองค์การบริหารส่วนจังหวัดพิษณุโลก</p>
<p>แบบร่าง</p> <p>.....</p>
<p>วันที่</p> <p>.....</p>

### รายละเอียดแผ่นป้ายประชาสัมพันธ์



- แผ่นป้ายเป็นแผ่นไม้อัดทั่วไป ทาสีรองพื้นสีเทาหรือสีขาวหรือสีน้ำเงิน โยงยึดให้มั่นคงแข็งแรง หรือแผ่นไวนิลติดกับโครงคร่าวไม้ให้แข็งแรง ขนาดไม่น้อยกว่า 1.20x2.40 ม.
- การปักป้ายควรอยู่ในบริเวณ - ริมของโครงการที่ดำเนินการและประชาชนสัญจรไป-มามองเห็นชัดเจน
- วางตราตัวหนังสือสีเหลืองหรือสีน้ำเงินหรือสีขาว ขนาดความโตตามแบบกำหนด
1. ตัวตราสัญลักษณ์องค์การบริหารส่วนจังหวัดพิษณุโลก
2. ชื่อส่วนราชการเจ้าของโครงการและเบอร์โทรศัพท์
3. ประเภทและชนิดของสิ่งก่อสร้าง
4. ปริมาณงานก่อสร้าง จำนวนหน่วยที่ดำเนินการ
5. สัญญาจ้างเลขที่ลงวันที่
6. ระยะเวลาเริ่มต้น และระยะเวลาลิ้นสุด รวมระยะเวลาก่อสร้างทั้งสิ้น
7. ชื่อผู้รับจ้างพร้อมเบอร์โทรศัพท์
8. ราคากลางค่าก่อสร้าง
9. วงเงินค่าก่อสร้าง
10. ชื่อ คณะกรรมการตรวจการจ้าง
11. ชื่อ ผู้ควบคุมงานเบอร์โทรศัพท์
12. วัน เดือน ปี ตรวจรับงาน
13. วิศวกรควบคุมงาน

### ลักษณะป้ายประชาสัมพันธ์แบบชั่วคราว

- แผ่นป้ายเป็นไม้อัดทั่วไป ขนาด 1.20x2.40 ม.ทาสีพื้นสีน้ำเงินหรือสีขาวหรือสีน้ำเงิน หรือใช้แผ่นไวนิล ขนาด 1.20x2.40 ม.ติดกับโครงคร่าวไม้ให้แข็งแรง
- การปักป้ายควรอยู่ในบริเวณริมของโครงการที่ดำเนินการ ประชาชนสัญจรไป-มา มองเห็นได้ชัดเจน
- ผู้รับจ้างเป็นผู้รับผิดชอบดำเนินการจัดทำ และติดตั้งแผ่นป้ายภายใน 7 วัน นับตั้งแต่วันลงนามในสัญญาจ้าง
- แผ่นป้ายติดตั้งระหว่างดำเนินการก่อสร้าง มีสภาพทนต่อลมและฝนตลอดระยะเวลาการก่อสร้าง และอีกไม่น้อยกว่า 6 เดือน หลังจากจบแล้วเสร็จ
- มูลค่างานจ้างไม่เกิน สามแสนบาทไม่ต้องติดป้ายประชาสัมพันธ์ แต่ให้แจ้งการปกครองส่วนท้องถิ่น ประชาสัมพันธ์เกี่ยวกับรายละเอียดของโครงการก่อสร้างให้ชุมชนหรือประชาชนในหมู่บ้าน ตำบลทราบโดยอาจจัดประชุมชี้แจง เผยแพร่ข้อมูลทางเอกสาร ประกาศเสียงตามสาย หรือ ประชาสัมพันธ์ตามวาระอื่นๆ
- มูลค่างานจ้างตั้งแต่สามแสนบาทขึ้นไปประเภทก่อสร้างสร้างทาง คลองหรือลำน้ำให้ติดแผ่นป้ายประชาสัมพันธ์แบบชั่วคราวไว้ ณ จุดเริ่มต้นและสิ้นสุดงานก่อสร้าง
- มูลค่างานจ้างตั้งแต่สามแสนบาทขึ้นไปประเภทก่อสร้างปรับปรุง อาคาร ให้ติดแผ่นป้ายประชาสัมพันธ์แบบชั่วคราวไว้ ณ จุดดำเนินการก่อสร้าง 1 จุด

หมายเหตุ 1. ขนาดตัวอักษร,ข้อความ,ตราสัญลักษณ์ปรับเปลี่ยนได้ตามความเหมาะสม

44/48

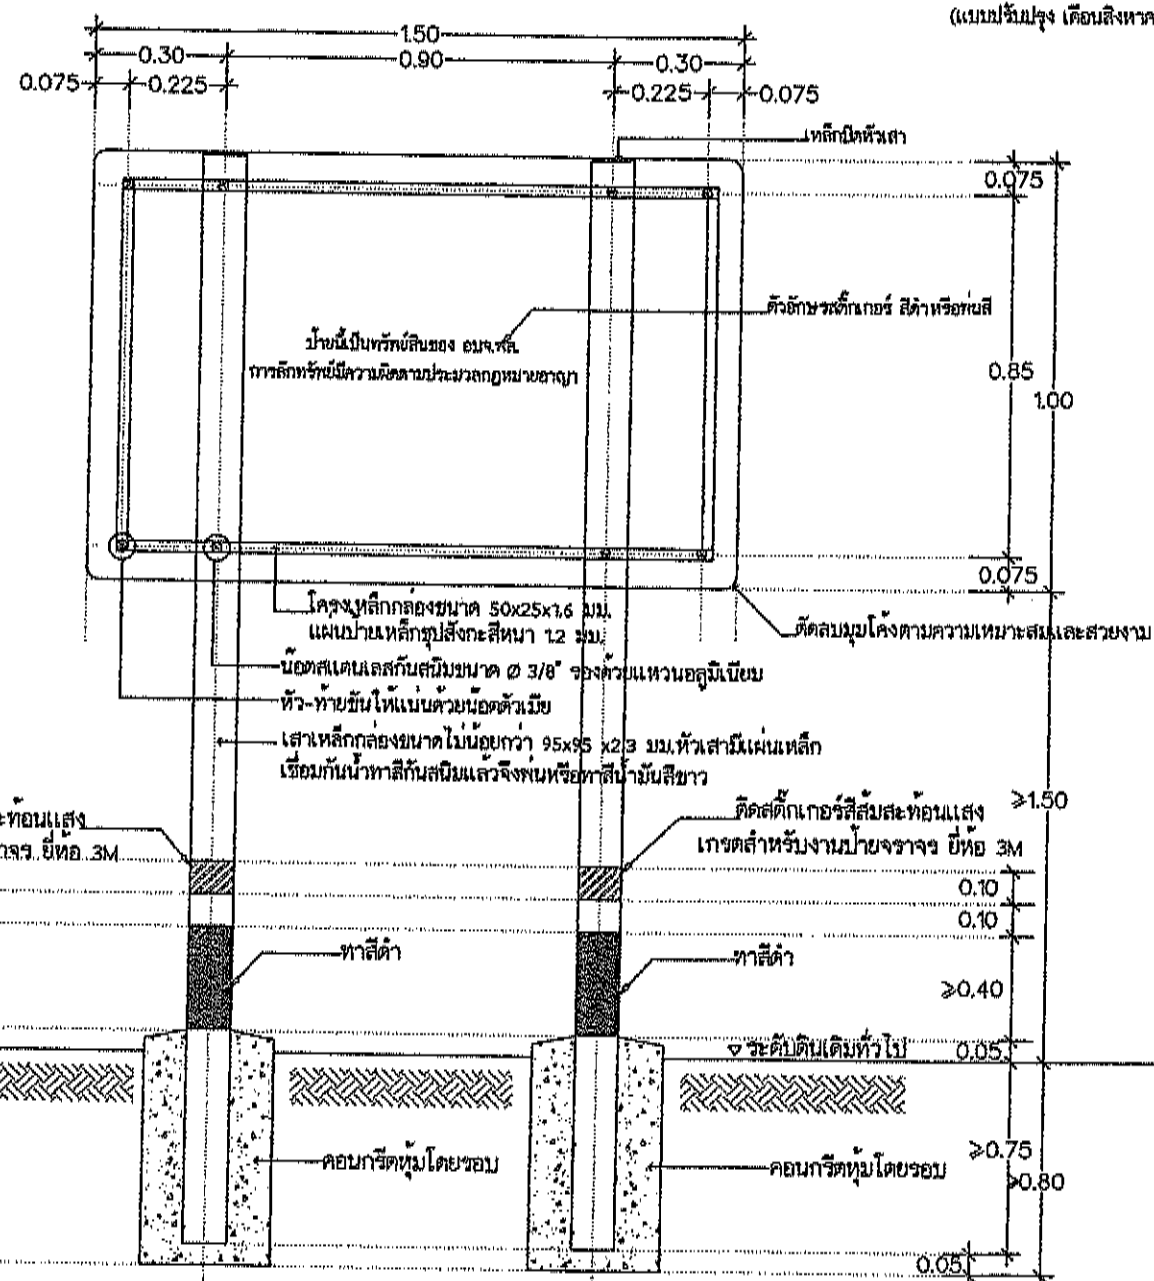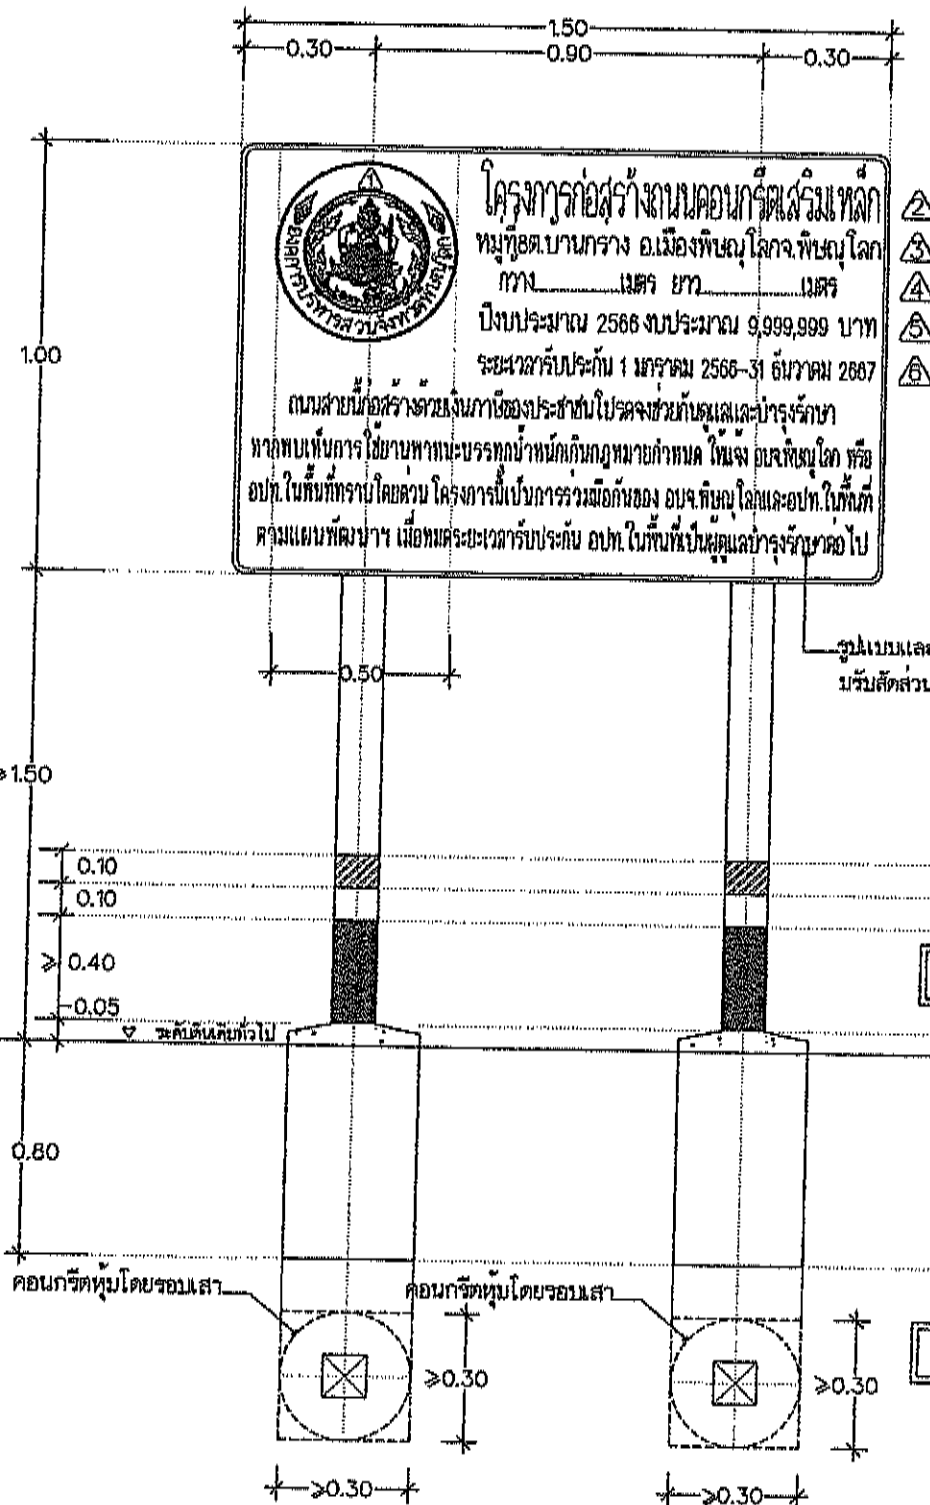

โครงสร้างป้ายโครงการ (กรณีเป็นโครงการร่วมมือระหว่าง อบท.)

รายละเอียดแผ่นป้ายโครงการประกอบด้วย

1. แผ่นป้ายเป็นแผ่นเหล็กชุบสังกะสีหนาไม่น้อยกว่า 1.2 มม. ปิดด้วยสติ๊กเกอร์สะท้อนแสงสีขาว เกรดสำหรับงานป้ายจราจร ยี่ห้อ 3M
2. ดวงตราสัญลักษณ์ อบจ.พล., ตัวอักษรและเส้นขอบป้าย ใช้สติ๊กเกอร์สีขาวทึบแสง ยี่ห้อ 3M
3. 1 ดวงตราสัญลักษณ์องค์การบริหารส่วนจังหวัดพิษณุโลก (ขนาด 0.50 ซม.)
4. 2 ประเภทและสิ่งก่อสร้าง เช่น "โครงการก่อสร้างถนนลาดยางแบบผิวเรียบ" "โครงการขุดลอกคลอง"
5. 3 บอกพื้นที่ตั้งที่ดำเนินการ
6. 4 ความกว้างและความยาวของถนน
7. 5 ปีงบประมาณที่ทำการก่อสร้าง . งบประมาณ
8. 6 ระยะเวลาที่ผู้รับจ้างรับประกันความชำรุดบกพร่องตามสัญญา

การติดตั้งป้ายโครงการ

- ติดตั้งแผ่นป้ายหลังการก่อสร้างแล้วเสร็จ (เป็นส่วนหนึ่งของสัญญาจ้างก่อสร้าง)
- จุดติดตั้งป้ายโครงการให้คำนึงถึงความเหมาะสมกับสภาพพื้นที่ ลักษณะโครงการที่ดำเนินการแล้วเสร็จ ความสวยงามและความปลอดภัยแก่ผู้ใช้ประโยชน์จากโครงการ
- มูลค่างานจ้างไม่ถึงสามแสนบาทไม่ต้องติดตั้งป้ายโครงการ

\*หมายเหตุ ข้อความ, สัญลักษณ์ รายละเอียดตัวอักษร จะกำหนดระหว่างดำเนินการ  
ขนาดของเสาเหล็กกล่อง 95x95x2.3 มม. เกณฑ์ความคลาดเคลื่อนยอมให้  $\pm 1.5$  มม. (ไม่รวมความหนา)

(แบบปรับปรุง เดือนสิงหาคม 2566)



องค์การบริหารส่วนจังหวัดพิษณุโลก  
กองช่าง  
ฝ่ายช่างเทคนิค

แบบแสดง

ป้ายประชาสัมพันธ์โครงการ  
(แบบถาวร)

เขียนแบบ  
นายสุราษฎร์ เลี้ยงศิริ  
ผู้ช่วยช่างเขียนแบบ

สถาปนิก  
นายพิรพงษ์ ต้มปากทึง  
สถาปนิกปฏิบัติงาน

วิศวกร  
นางสาวอัมพร เสงี่ยม  
วิศวกรโยธาปฏิบัติงาน

วิศวกร  
นายอัมพร อัมมสารณ  
วิศวกรโยธาชำนาญการ

วิศวกร  
นายสุราษฎร์ เสงี่ยม  
วิศวกรโยธาชำนาญการพิเศษ








45/48

## ข้อกำหนดตามกฎหมายกระทรวงฯ ที่ผู้รับจ้างต้องปฏิบัติ

1. ผู้รับจ้างต้องใช้วัสดุประเภทวัสดุหรือครุภัณฑ์ที่จะใช้ในงานก่อสร้างเป็นวัสดุที่ผลิตภายในประเทศ  
โดยต้องใช้ไม่น้อยกว่าร้อยละ 60 ของมูลค่าวัสดุที่จะใช้ในงานก่อสร้างทั้งหมดตามสัญญา
2. ผู้รับจ้างต้องใช้เหล็กที่ผลิตภายในประเทศไม่น้อยกว่าร้อยละ 90 ของปริมาณเหล็กที่ต้องใช้ในงานก่อสร้างทั้งหมดตามสัญญา
3. ผู้รับจ้างต้องทำแผนการใช้วัสดุที่ผลิตภายในประเทศไม่น้อยกว่าร้อยละ 60 ของมูลค่าวัสดุที่ใช้ในงานก่อสร้างทั้งหมด  
ตามสัญญาภายใน 60 วัน นับถัดจากวันที่ได้ลงนามในสัญญา
4. ผู้รับจ้างต้องทำแผนการใช้เหล็กที่ผลิตภายในประเทศไม่น้อยกว่าร้อยละ 90 ของปริมาณเหล็กที่ต้องใช้ทั้งหมด  
ตามสัญญาภายใน 60 วัน นับถัดจากวันที่ได้ลงนามในสัญญา
5. ผู้รับจ้างต้องแสดงเอกสารการรับรองจากสภาอุตสาหกรรมแห่งประเทศไทยกรณีที่วัสดุผลิตในประเทศ  
ถ้าไม่มีเอกสารการรับรองให้ติดฉลากของสินค้าบนบรรจุภัณฑ์ของสินค้าให้ชัดเจน



**กองช่าง**  
ฝ่ายสำรวจและออกแบบ

แบบแสดง  
ข้อกำหนดตามกฎหมายกระทรวงฯ

เขียนแบบ  
(นายสรวิศ เตียชัยศิริ)  
ผู้อำนวยการเขียนแบบ

วิศวกร  
(นายวิวัฒน์ อนันตารณ)  
วิศวกรโยธาชำนาญการ  
(นายศราวุธ แสงเกต)  
วิศวกรโยธาชำนาญการ  
วิศวกรโยธาชำนาญพิเศษ

ตรวจ  
(นายอภิสิทธิ์ จงกลหาญ)  
หัวหน้าฝ่ายสำรวจและออกแบบ

ตรวจ  
(นายบัญชา ทัศนอุบล)  
ผู้อำนวยการกองช่าง

เห็นชอบ  
(นางลิพร โกรธรม)  
ปลัดองค์การบริหารส่วนจังหวัดพิษณุโลก

อนุมัติ  
(นายมนต์ชัย วิวัฒน์ธนาถ)  
นายกองค์การบริหารส่วนจังหวัดพิษณุโลก

วัน/เดือน/ปี 07/04/2565  
มาตราส่วน -  
แผ่นที่/จำนวน 01/01  
หนา

46  
18

## หน้าที่ และข้อปฏิบัติของผู้รับจ้างระหว่างดำเนินการตามสัญญาจ้างก่อสร้างฯ

1. ผู้รับจ้างมีหน้าที่สำรวจตรวจสอบพื้นที่หน้างาน จัดเตรียมพื้นที่ก่อสร้าง ตลอดจนจัดหาวัสดุอุปกรณ์ในการดำเนินการก่อสร้าง ให้เป็นไปตามเงื่อนไขสัญญาจ้าง หากพบอุปสรรคปัญหาให้แจ้งต่อองค์การบริหารส่วนจังหวัดพิษณุโลก เป็นลายลักษณ์อักษร
2. ผู้รับจ้างต้องจัดทำแผนการดำเนินงานตามสัญญาโดยละเอียด และส่งให้คณะกรรมการตรวจรับพัสดุ พิจารณาและแผนงานนี้จะต้องแสดงถึงการเชื่อมต่อระหว่างขั้นตอนและหมวดงานต่างๆ ในสัญญาอย่างสมควรแก่เหตุผล เพื่อให้ผู้รับจ้างจะสามารถดำเนินการตามสัญญา โดยเป็นไปตามแผนงานและบรรลุผลให้งานเสร็จสิ้นจนผ่านกระบวนการทดสอบและตรวจรับงานตามเงื่อนไขของสัญญาได้ ผู้รับจ้างต้องแต่งตั้งตัวแทนที่สามารถประสานงานก่อสร้างทั้งหมดประจำอยู่ ณ สถานที่ก่อสร้าง และผู้ควบคุมงานขององค์การบริหารส่วนจังหวัดพิษณุโลกสามารถติดต่อสั่งการได้ตลอดเวลาที่ทำการก่อสร้าง
3. ผู้รับจ้างต้องแต่งตั้งวิศวกรควบคุมงาน (สาขาวิศวกรรมโยธา) หรือสถาปนิก (กรณีงานสถาปัตยกรรม) โดยกำหนดให้เป็นไปตาม ข้อบังคับสภาวิศวกร ว่าด้วยหลักเกณฑ์และคุณสมบัติของผู้ประกอบวิชาชีพวิศวกรรมควบคุมแต่ละระดับ สาขาวิศวกรรมโยธา พ.ศ. 2551 และข้อบังคับสภาสถาปนิก ว่าด้วยหลักเกณฑ์ของผู้ประกอบวิชาชีพสถาปัตยกรรมควบคุมแต่ละระดับ พ.ศ. 2564 พร้อมทั้งแนบสำเนาใบอนุญาตประกอบวิชาชีพวิศวกรรมควบคุม หรือสถาปัตยกรรมควบคุม ซึ่งยังไม่หมดอายุ ถูกพักการใช้หรือเพิกถอนการใช้ใบอนุญาต อย่างน้อย 1 คน และช่างโยธา หรือช่างก่อสร้าง ที่มีคุณวุฒิไม่ต่ำกว่าประกาศประกาศนียบัตรวิชาชีพชั้นสูง (ปวส.) พร้อมทั้งแนบสำเนาเอกสารแสดงการจบการศึกษา อย่างน้อย 1 คน พร้อมรับรองสำเนาโดยเจ้าตัว และผู้มีอำนาจลงนามของผู้รับจ้างและประทับตรา
4. วิศวกรควบคุมงานของผู้รับจ้างต้องปฏิบัติตามกฎกระทรวงกำหนดสาขาวิชาชีพวิศวกรรมและวิชาชีพวิศวกรรมควบคุม พ.ศ. 2565 ออกตามพระราชบัญญัติวิศวกร พ.ศ. 2542 มีหน้าที่ควบคุมงานให้เป็นไปตามแบบรูปรายการแห่งสัญญาจ้างถูกต้องตามหลักวิศวกรรม และวิชาการ เพื่อให้บรรลุตามวัตถุประสงค์ขององค์การบริหารส่วนจังหวัดพิษณุโลก วิศวกรควบคุมงานของผู้รับจ้างต้องลงนามรับรองการปฏิบัติหน้าที่ในบันทึกรายงานผลการปฏิบัติงานฯ ประจำสัปดาห์ หากไม่สามารถมาปฏิบัติหน้าที่ได้ต้องแจ้งต่อองค์การบริหารส่วนจังหวัดพิษณุโลกเป็นลายลักษณ์อักษร และผู้รับจ้างก็ต้องจัดหาวิศวกรควบคุมงานมาทดแทนโดยมิให้ขาดช่วง โดยวิศวกรควบคุมงานของผู้รับจ้างต้องปฏิบัติตนอยู่ในจรรยาบรรณแห่งวิชาชีพวิศวกรรม และการประพฤติผิด จรรยาบรรณอันจะนำมาซึ่งความเสียหายเกียรติศักดิ์แห่งวิชาชีพ องค์การบริหารส่วนจังหวัดพิษณุโลก มีสิทธิขาดที่จะแจ้งมูลเหตุต่อคณะกรรมการจรรยาบรรณฯ สภาวิศวกร เพื่อดำเนินการลงโทษต่อไป
5. (กรณีงานสถาปัตยกรรม) สถาปนิกควบคุมงานของผู้รับจ้างต้องปฏิบัติตามกฎกระทรวงกำหนดวิชาชีพสถาปัตยกรรมควบคุม พ.ศ. 2549 ออกตามพระราชบัญญัติสถาปนิก พ.ศ. 2543 มีหน้าที่ควบคุมงานให้เป็นไปตามแบบรูปรายการแห่งสัญญาจ้าง ถูกต้องตามหลักสถาปัตยกรรม และวิชาการ เพื่อให้บรรลุตามวัตถุประสงค์ขององค์การบริหารส่วนจังหวัดพิษณุโลก สถาปนิกควบคุมงานของผู้รับจ้างต้องลงนามรับรองการปฏิบัติหน้าที่ในบันทึกรายงานผลการปฏิบัติงานฯ ประจำสัปดาห์ หากไม่สามารถมาปฏิบัติหน้าที่ได้ต้องแจ้งต่อองค์การบริหารส่วนจังหวัดพิษณุโลกเป็นลายลักษณ์อักษร และผู้รับจ้างก็ต้องจัดหาสถาปนิกควบคุมงานมาทดแทนโดยมิให้ขาดช่วง โดยสถาปนิกควบคุมงานของผู้รับจ้าง ต้องปฏิบัติตนอยู่ในจรรยาบรรณแห่งวิชาชีพสถาปนิก และการประพฤติผิด จรรยาบรรณอันจะนำมาซึ่งความเสียหายเกียรติศักดิ์แห่งวิชาชีพ องค์การบริหารส่วนจังหวัดพิษณุโลก มีสิทธิขาดที่จะแจ้งมูลเหตุต่อคณะกรรมการจรรยาบรรณฯ สภาสถาปนิก เพื่อดำเนินการลงโทษต่อไป
6. เพื่อให้งานก่อสร้างแล้วเสร็จถูกต้องตามเงื่อนไขแห่งสัญญาจ้างเป็นไปตามกำหนดเวลา และแก้ไขปัญหาลักษณะต่างๆ ผู้รับจ้างต้องจัดให้มีการประชุมร่วมกันระหว่างตัวแทนผู้รับจ้าง ผู้ควบคุมงานทั้งสองฝั่ง คณะกรรมการตรวจรับพัสดุ และผู้เกี่ยวข้องกับการบริหารสัญญาจ้างฯ เพื่อติดตามงานตามช่วงเวลาที่เหมาะสมกับสถานการณ์
7. การควบคุมคุณภาพงานเป็นหน้าที่และความรับผิดชอบของผู้รับจ้าง ผู้รับจ้างก็ต้องดำเนินการจัดส่งวัสดุเพื่อทำการทดสอบคุณภาพโดยผ่านการควบคุมผู้ควบคุมงานของทางองค์การบริหารส่วนจังหวัดพิษณุโลก โดยการทดสอบโดยองค์การบริหารส่วนจังหวัดพิษณุโลก หรือ หน่วยงานที่องค์การบริหารส่วนจังหวัดพิษณุโลกเห็นสมควร โดยผู้รับจ้างเป็นผู้ออกค่าใช้จ่ายค่าธรรมเนียมในการทดสอบวัสดุดังกล่าว ผู้รับจ้างต้องให้สิทธิและความร่วมมืออันดีแก่เจ้าหน้าที่ที่เข้าเก็บตัวอย่างวัสดุ ทดสอบคุณภาพของงาน และสงวนสิทธิที่จะเข้าไปดำเนินการสุ่มตัวอย่างวัสดุอุปกรณ์ที่ผู้รับจ้างจัดหา หรือดำเนินการที่หน้างานหากไม่ตรงกับรายละเอียดที่ระบุไว้ ผู้ควบคุมงานของทางองค์การบริหารส่วนจังหวัดพิษณุโลกมีสิทธิขาดที่จะสั่งการให้ผู้รับจ้างรับดำเนินการนำวัสดุอุปกรณ์นั้นกลับโดยเร็วที่สุดโดยไม่ต้องชดเชยค่าเสียหาย หรือค่าใช้จ่ายให้แก่ประการใดทั้งสิ้น
8. ผู้รับจ้างมีหน้าที่เสนอขออนุมัติใช้วัสดุอุปกรณ์ที่จำเป็นจัดหามาเพื่อดำเนินการก่อสร้างผ่านทางผู้ควบคุมงานของทางองค์การบริหารส่วนจังหวัดพิษณุโลก เพื่อทำการตรวจสอบให้ถูกต้องและเป็นไปตามตามรายละเอียดเงื่อนไข หากตรวจสอบพบภายหลังว่าวัสดุที่นำมาติดตั้งหรือใช้งานไม่ตรงตามที่เสนอขออนุมัติใช้ ผู้ควบคุมงานของทางองค์การบริหารส่วนจังหวัดพิษณุโลกมีสิทธิขาดที่จะสั่งการให้ผู้รับจ้างรับดำเนินการนำวัสดุอุปกรณ์นั้นกลับโดยเร็วที่สุดโดยไม่ต้องชดเชยค่าเสียหาย หรือค่าใช้จ่ายให้แก่ประการใดทั้งสิ้น
9. รายละเอียดแบบรูปและปริมาณงานในการก่อสร้างผู้รับจ้างได้ดำเนินการตรวจสอบความถูกต้องก่อนลงนามในสัญญาจ้างเป็นที่เรียบร้อยแล้ว หากระหว่างดำเนินการก่อสร้างผู้รับจ้างต้องการขอแก้ไขเปลี่ยนแปลงด้วยเหตุใดก็ตาม อันเป็นเหตุให้ราคาก่อสร้างเพิ่มขึ้นผู้รับจ้างต้องเป็นผู้ออกค่าใช้จ่ายเอง โดยการเปลี่ยนแปลงดังกล่าวหากมิได้เป็นสาระสำคัญ ที่ไม่ได้ทำให้ มิติ ระยะเวลา รูปลักษณะ หรือความมั่นคงแข็งแรงเปลี่ยนแปลงไปให้อยู่ในดุลยพินิจของผู้ควบคุมงานในการพิจารณา หากการเปลี่ยนแปลงดังกล่าวมีผลกระทบทำให้ทำให้ มิติ ระยะเวลา รูปลักษณะ หรือความมั่นคงแข็งแรงเปลี่ยนแปลงไป จะต้องได้รับความเห็นชอบจากองค์การบริหารส่วนจังหวัดพิษณุโลกเป็นลายลักษณ์อักษรก่อนที่จะดำเนินการในส่วนที่มีการแก้ไขเปลี่ยนแปลงต่อไป
10. ผู้รับจ้างจะต้องปฏิบัติตามประกาศกระทรวงมหาดไทย ประกาศกระทรวงแรงงานและสวัสดิการสังคม และพระราชบัญญัติคุ้มครองแรงงาน เกี่ยวกับความปลอดภัยและการป้องกันอันตรายในกิจการก่อสร้างรวมทั้งป้องกันอันตรายแก่บุคคลภายในและภายนอก และต้องจัดเก็บวัสดุอุปกรณ์ในบริเวณสถานที่ก่อสร้างให้เป็นระเบียบเรียบร้อย ตลอดจนรักษาความสะอาดของสถานที่ก่อสร้างอย่างสม่ำเสมอ หากเกิดอันตรายต่อชีวิตและทรัพย์สินอันเกิดจากการปฏิบัติอันประมาทเลินเล่อของผู้รับจ้าง ผู้รับจ้างก็ต้องรับผิดชอบค่าใช้จ่าย รวมไปถึงความรับผิดทางกฎหมายที่เกี่ยวข้องทั้งหมดแต่เพียงผู้เดียว

หมายเหตุ ปรับปรุง เดือน มีนาคม 2566



องค์การบริหารส่วนจังหวัดพิษณุโลก  
กองช่าง

แบบแสดง

หน้าที่ และข้อปฏิบัติของผู้รับจ้างระหว่างดำเนินการตามสัญญาจ้างก่อสร้างฯ


เขียนแบบ	นายจิระศักดิ์ ปานมณี	ผู้ช่วยนายช่างเขียนแบบ	ตรวจ	นายปิยธรรพ์ บุญฤทธิ์	ผู้อำนวยการกองช่าง	วันเดือนปี
สถาปนิก	นายพีรพงษ์ คับปากพิง	สถาปนิกปฏิบัติการ	เห็นชอบ	นายภัทร ใจेम	รองปลัดองค์การบริหารส่วนจังหวัดพิษณุโลก	
วิศวกร	นายพิมพิล คมขำ	วิศวกรโยธาปฏิบัติการ	เห็นชอบ	นางสีพร โกรธรม	ปลัดองค์การบริหารส่วนจังหวัดพิษณุโลก	แบบแผนที่
วิศวกร	นายอัมรินทร์ อนันตการณ์	วิศวกรโยธาชำนาญการ	เห็นชอบ	นายพณภูมิ ทองหนัก	รองนายกองค์การบริหารส่วนจังหวัดพิษณุโลก	แบบเลขที่
วิศวกร	นายศราวุธ แสงมฤ	วิศวกรโยธาชำนาญการพิเศษ	อนุมัติ	นายมนต์ชัย วิวัฒน์ธนาฒย์	นายกองค์การบริหารส่วนจังหวัดพิษณุโลก	
ตรวจ	นายอภิสิทธิ์ จงกล้าหาญ	หัวหน้าฝ่ายสำรวจและออกแบบ				

## รายการประกอบแบบมาตรฐานงานทาง (เพิ่มเติม)

1. อนุญาตให้ใช้เครื่องทดสอบหาปริมาณความชื้นและความหนาแน่นของดินในสนามแบบ (Nuclear density gauge) ในการทดสอบ วิเคราะห์ และรับรองผลทดสอบความหนาแน่นและความชื้นวัสดุภาคสนาม ในกิจการขององค์การบริหารส่วนจังหวัดพิษณุโลก เพื่อให้เกิดความคล่องตัว มีประสิทธิภาพ
2. แบบมาตรฐานองค์การบริหารส่วนจังหวัดพิษณุโลก
  - 2.1 มาตรฐานงานตกแต่งเกลี่ยคันทางเดิม (Reshaping and Levelling)
  - 2.2 มาตรฐานงานถมคันทาง (Embank)
  - 2.3 มาตรฐานงานชั้นรองพื้นทาง (Subbase)
  - 2.4 มาตรฐานงานชั้นพื้นทาง (Base)
  - 2.5 มาตรฐานอื่นๆที่อ้างอิงถึงและเกี่ยวข้องกับแบบมาตรฐานองค์การบริหารส่วนจังหวัดพิษณุโลก
3. ข้อกำหนดในแบบมาตรฐานองค์การบริหารส่วนจังหวัดพิษณุโลก ได้กำหนดให้มีการบดอัดวัสดุเป็นชั้นๆโดยใช้เครื่องจักร โดยมีรายละเอียดปรากฏในข้อกำหนด ให้วัสดุประเภทต่างๆมีความหนาแน่นแห้งไม่น้อยกว่าร้อยละ 95 ตาม มทต (ท) 501.4 : มาตรฐานการทดสอบหาค่าความแน่นของวัสดุงานทางในสนาม ( Field Density Test )
4. เพื่อให้การก่อสร้าง/ปรับปรุงงานถนนประเภทต่างๆในความรับผิดชอบขององค์การบริหารส่วนจังหวัดพิษณุโลก มีความคล่องตัว มีประสิทธิภาพ จึงอนุญาตให้ใช้ผลทดสอบความหนาแน่นและความชื้นวัสดุภาคสนาม โดยวิธีทางนิวเคลียร์ (Nuclear Method) โดยอาจใช้ควบคู่กับวิธีการ ใช้ทรายแทนที่ปริมาตรของหลุม (Sand Cone Method) อาจจะเลือกใช้วิธีใดวิธีหนึ่ง หรือทั้งสองวิธีก็ได้

18  
48

หมายเหตุ ปรับปรุง เดือน ตุลาคม 2566

 <p>องค์การบริหารส่วนจังหวัดพิษณุโลก กองช่าง</p>	แบบแสดง	รายการประกอบแบบมาตรฐานงานทาง (เพิ่มเติม)	เขียนแบบ	นายจิระศักดิ์ ปานมณี	ผู้ช่วยนายช่างเขียนแบบ	ตรวจ	นายนิโธรส บุญญฤทธิ์	ผู้อำนวยการกองช่าง	วัน/เดือน/ปี
			สถาปนิก	นายพิรพงษ์ ตันปากสิง	สถาปนิกปฏิบัติการ	เห็นชอบ	นายภัทร ใจเอน	รองปลัดองค์การบริหารส่วนจังหวัดพิษณุโลก	
			วิศวกร	นายพิมพ์ไฉล คมขำ	วิศวกรโยธาปฏิบัติการ	เห็นชอบ	นางสีพร โกธธรรม	ปลัดองค์การบริหารส่วนจังหวัดพิษณุโลก	แบบแผ่นที่
			วิศวกร	นายสุวิวัฒน์ อนันตาทน	วิศวกรโยธารับงานการ	เห็นชอบ	นายเชาว์ฤทธิ์ ฉายะกุล	รองนายกองค์การบริหารส่วนจังหวัดพิษณุโลก	แบบเลขที่
			วิศวกร	นายศราวุธ แสงเกตุ	วิศวกรโยธารับงานการ	เห็นชอบ	นายมนต์ชัย วิวัฒน์ธนา	นายกองค์การบริหารส่วนจังหวัดพิษณุโลก	
			ตรวจ	นายอภิสิทธิ์ จงกล้าหาญ	หัวหน้าฝ่ายสำรวจและออกแบบ	อนุมัติ			