



โครงการก่อสร้างถนนคอนกรีตเสริมเหล็กสายซอย 3 - ประชาอารีย์

รหัสทางหลวงท้องถิ่น ชพ.ถ.39057

สถานที่ก่อสร้าง

หมู่ที่ 7 ตำบลท่าขาม อำเภอท่าแพะ จังหวัดชุมพร

เจ้าของโครงการ





องค์การบริหารส่วนตำบลท่าขาม






not scale

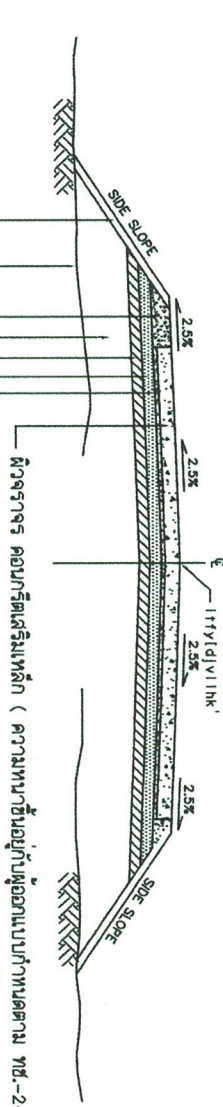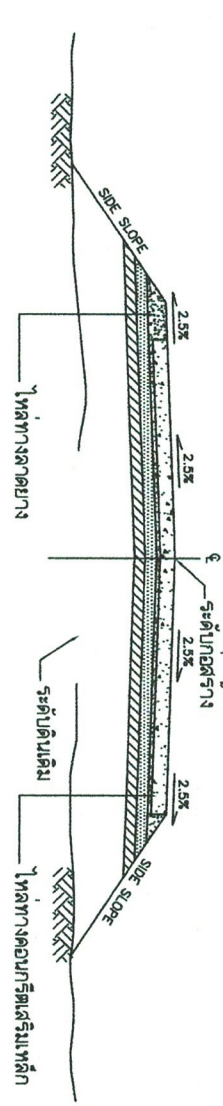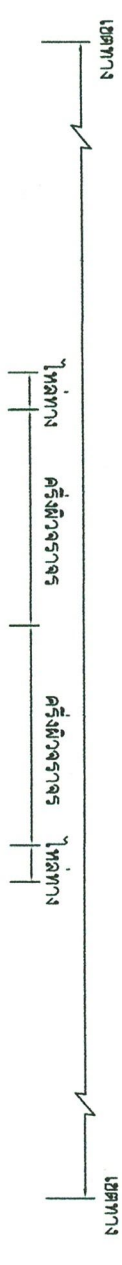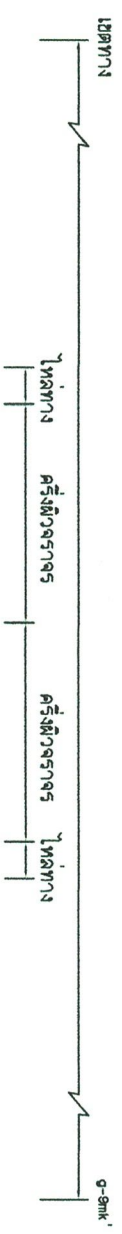


รูปตัดตามขวางแสดงดินถม

มาตราส่วน 1 : 50

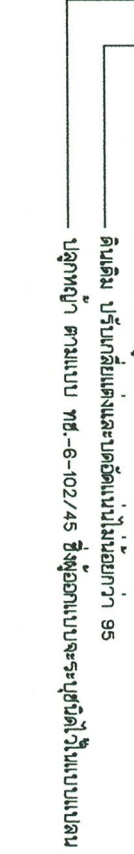

รูปตัดและผังโครงสร้างถนนคอนกรีตเสริมเหล็กและผิวลาดเบสซีเมนต์

มาตราส่วน 1 : 50

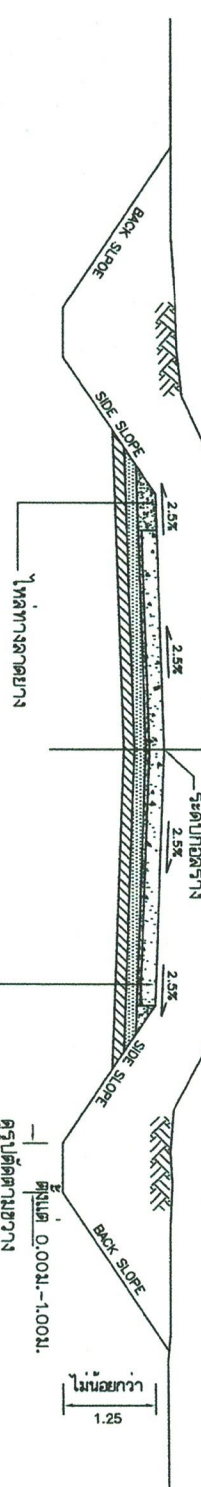

รูปตัดตามขวางแสดงดินตัด

มาตราส่วน 1 : 50

ตารางแสดงค่าลาดตัดทาง (BACK SLOPE) และลาดลงข้างทาง (SIDE SLOPE)

ความสูงการตัด หรือ ถนน	ตัด	ถนน	ตัด	ถนน	ตัด	ถนน
0.00 - 3.00	2:1	2:1	1:1	1.5:1	0.25:1	1:1

หมายเหตุ

- อัตราส่วนในการวางเป็นแนวราบ : แนวตั้ง
- ในกรณีที่การถมหรือการตัด สูงกว่า 3.00 เมตร ให้ใช้ตามมาตรฐานทางที่สูงกว่า หรือ คัดค้านจาก คมแบบ ทศ.-2-50/45

รายการประกอบแบบ

1. คุณสมบัติของวัสดุ นอกจากที่จะเป็นแบบให้ใช้ไม่เหมาะสมควรนางานก่อสร้าง
2. วัสดุที่ใช้สำหรับทำทางจะถมหรือตัด CBR ไม่น้อยกว่า CBR ของดินเดิม และไม่น้อยกว่า 4%
3. ความหนาของชั้นโครงสร้างทาง ขึ้นอยู่กับแบบใช้ที่กำหนดในรายละเอียด
4. ระยะเวลาก่อแบบ 15 ปี ที่กำหนดคร่าวๆ 25 ปี (จน 10 ปี 5 ปี)
5. หากมีแบบเฉพาะจะมากกว่า 3,000 คันต่อวัน อาจใช้การพิจารณาใช้พื้นที่ทางขึ้น
6. วัสดุที่ใช้สำหรับทำทางจะถมหรือตัด CBR ไม่น้อยกว่า CBR ของดินเดิม และไม่น้อยกว่า 4%

ตารางแสดงค่าการออกแบบความหนาของชั้นโครงสร้างตัดทาง

ความสูง การตัด (เมตร)	ความลึกของชั้นโครงสร้าง (เมตร)	ความหนาของชั้นโครงสร้าง (เมตร)	ค่าเฉลี่ยของชั้นโครงสร้าง
0.18	4 %	0.15	0.20
0.18	6 %	0.10	0.20
0.18	8 %	0.15	0.20
0.20	4 %	0.10	0.20
0.20	6 %	0.10	0.20
0.20	8 %	0.15	0.20
0.23	4 %	0.15	0.20
0.23	6 %	0.10	0.20
0.23	8 %	0.15	0.20
0.25	4 %	0.15	0.20
0.25	6 %	0.10	0.20
0.25	8 %	0.15	0.20















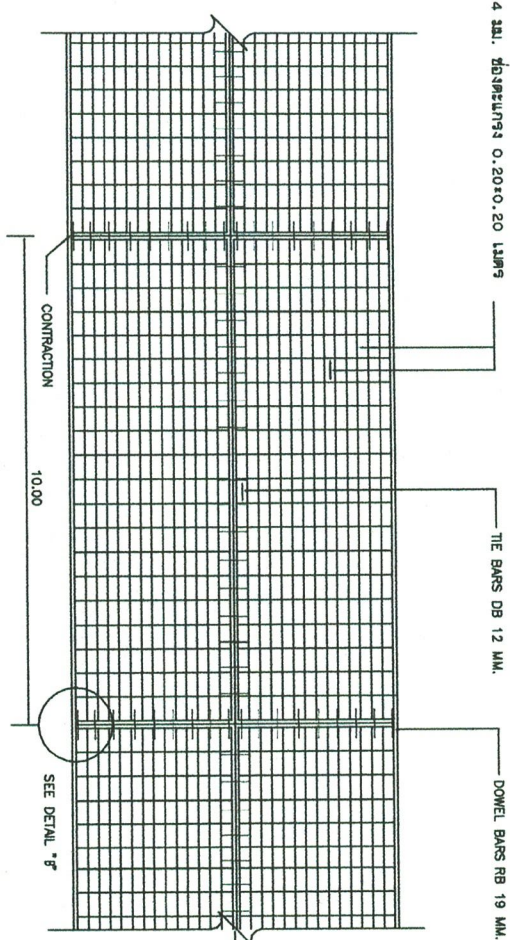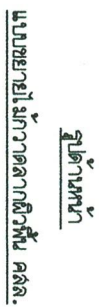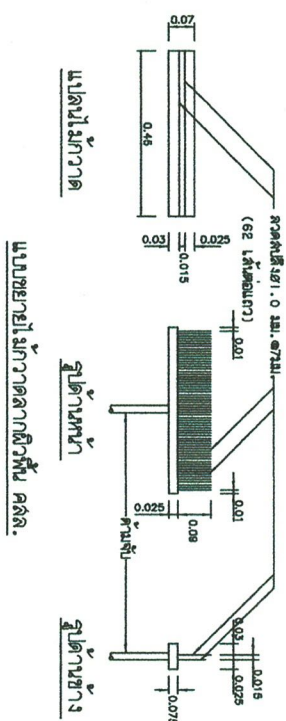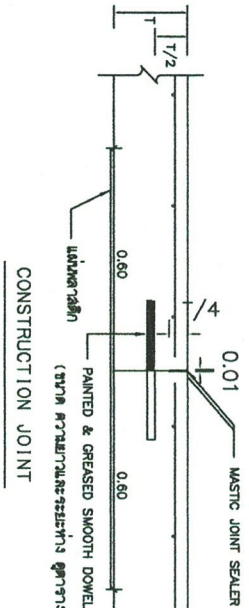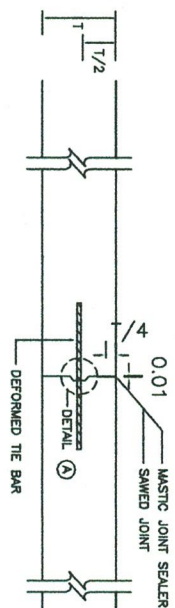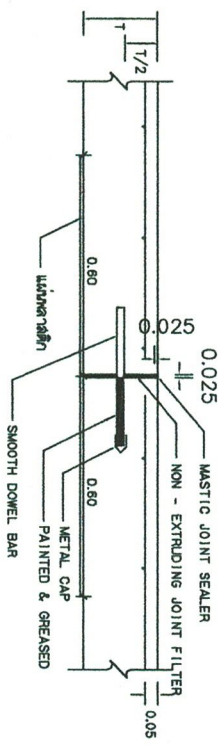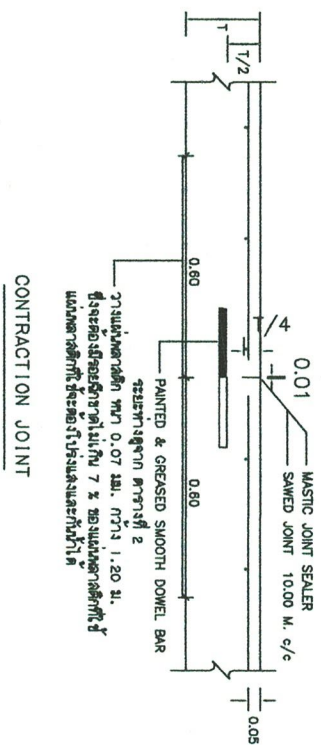

SLAB THICKNESS (CM.)	LONGITUDINAL REINFORCEMENT			LANE WIDTH (M)	TRANSVERSE REINFORCEMENT		
	MINIMUM SPREAD ($\geq 1,200$ Kac)	STEEL AREA (Sq.m/m)	MINIMUM EQUIVALENT STEEL AREA OF WIRE MESH ($\geq 2,750$ Kac) (Sq.m/m)		MINIMUM SPREAD ($\geq 1,200$ Kac)	STEEL AREA (Sq.m/m)	MINIMUM EQUIVALENT STEEL AREA OF WIRE MESH ($\geq 2,750$ Kac) (Sq.m/m)
	DIA/METER/SPACING				DIA/METER/SPACING		
18	9mm. @. 23m.	277	121	≤ 2.50	6mm. @. 20m.	141	62
				3.00	6mm. @. 20m.	141	62
				3.50	6mm. @. 15m.	188	82
				4.00	6mm. @. 15m.	188	82
20	9mm. @. 20m.	318	139	≤ 2.50	6mm. @. 20m.	141	62
				3.00	6mm. @. 20m.	141	62
				3.50	6mm. @. 15m.	188	82
				4.00	6mm. @. 15m.	188	82
23	9mm. @. 18m.	353	154	≤ 2.50	9mm. @. 40m.	159	69
				3.00	9mm. @. 40m.	159	69
				3.50	9mm. @. 30m.	212	93
				4.00	9mm. @. 30m.	212	93
25	9mm. @. 15m.	424	185	≤ 2.50	9mm. @. 35m.	182	79
				3.00	9mm. @. 35m.	182	79
				3.50	9mm. @. 25m.	254	111
				4.00	9mm. @. 25m.	254	111

TABLE 2. TIE BARS—DOWEL BARS				
TIE BARS/DOWEL BARS	STEEL TYPE	DIMETER (mm)	LENGTH (cm)	SPACING (cm)
TIE BARS	DB	12	50	75
DOWEL BARS	RB	19	50	30

ทศบาลยโสทศ


1. โครงการก่อสร้างถนนคอนกรีตเสริมเหล็กขยอ 3 -ประชาอารีย์ หมู่ที่ 7 ตำบลท่าข้าม อำเภอท่ามะละ จังหวัดชุมพร ขนาดผิวจราจรกว้าง 5.00 ม. ระยะทางยาว 195 เมตร หรือพื้นที่ผิวจราจรคอนกรีตเสริมเหล็กไม่น้อยกว่า 975 ตารางเมตร หน้า 0.15 เมตร ไหลทางหินคลุกข้างละ 0.50 เมตร
2. กำหนดให้ใช้เหล็กตะแกรง wire mesh ขนาดความหนา 4 มม.
3. คอนกรีตที่ใช้ในการก่อสร้างต้องมียาลังอัดประสิทธิภาพ طبقค่าอายุ 28 วัน ไม่น้อยกว่า 325 กก./ตร.ซม.
4. วัสดุอื่นให้เป็นไปตามข้อกำหนดใน BOQ





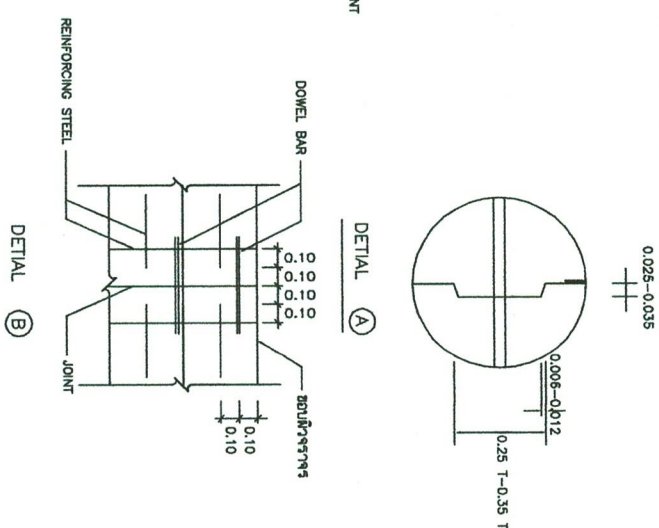



	
	