



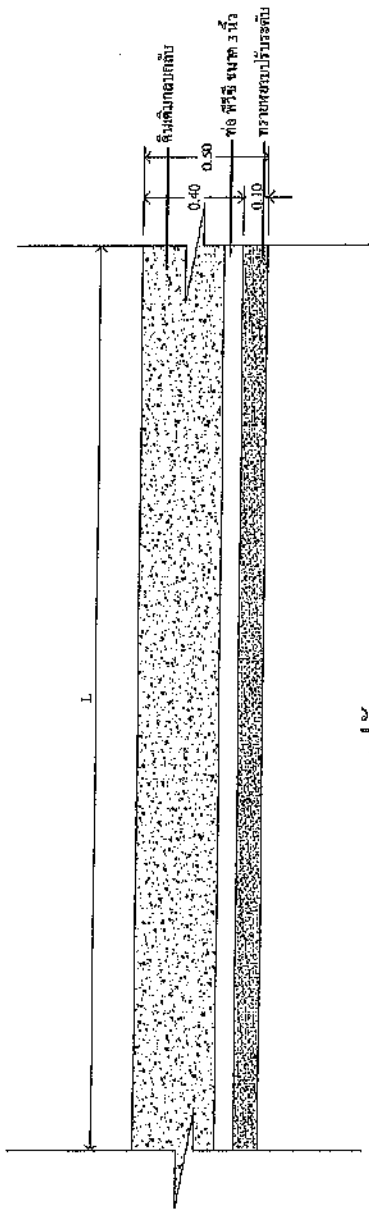

พิกัด 12.576972, 102.413788

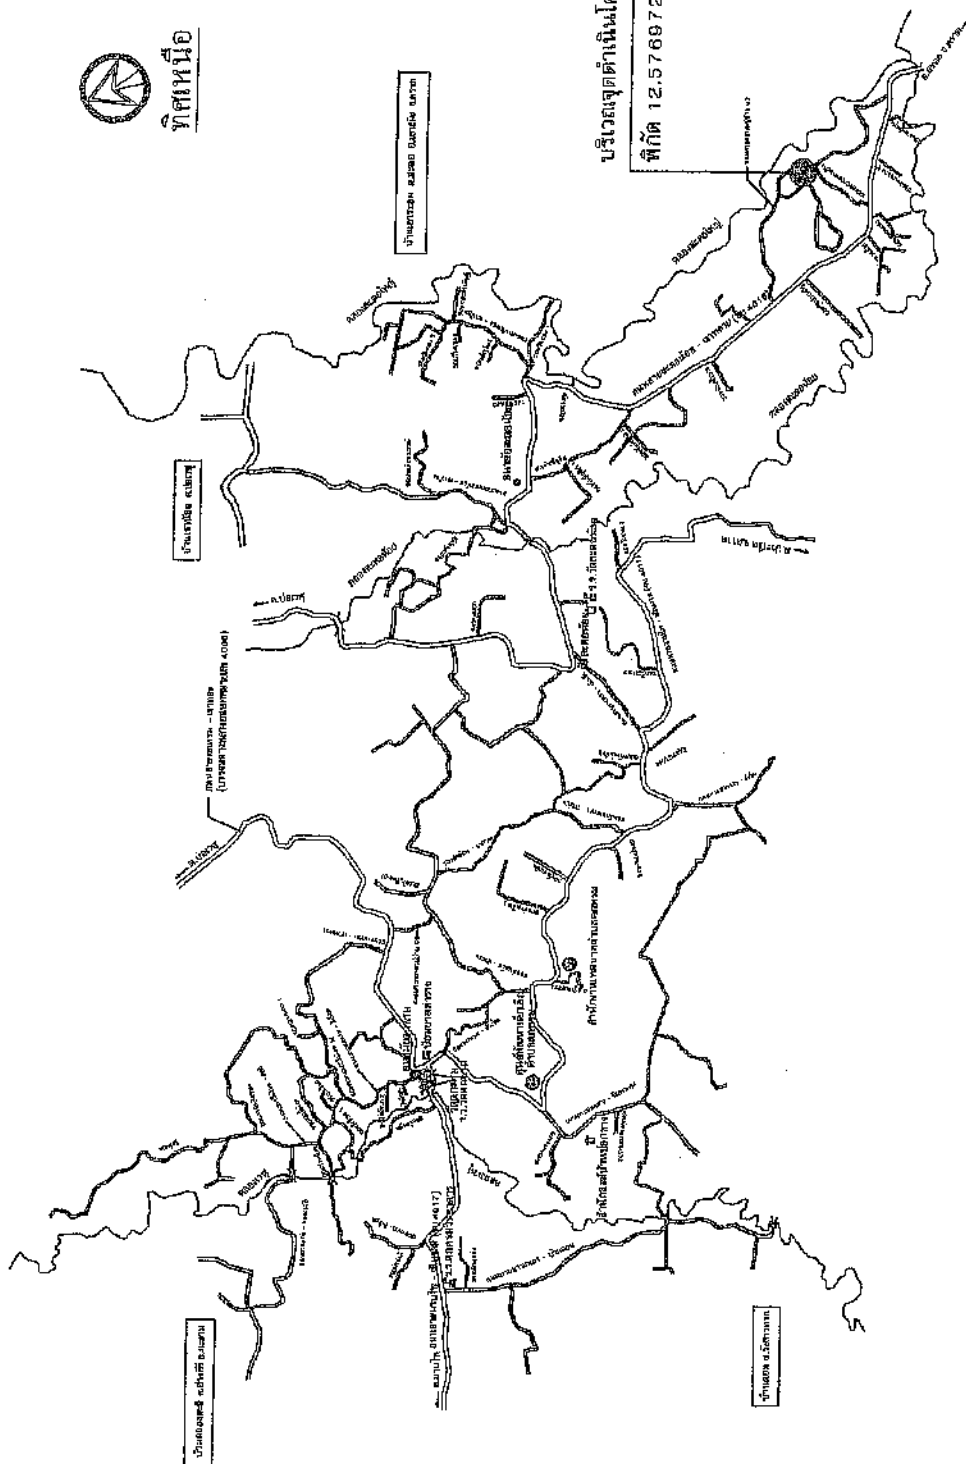










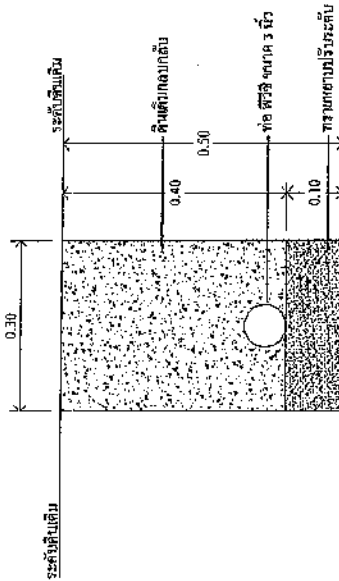


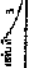


























รูปตัด 1-1

NOT TO SCALE



รูปตัด 2-2

NOT TO SCALE

