



เทศบาลตำบลหนองหัวแรต
กรมส่งเสริมการปกครองท้องถิ่น
กระทรวงมหาดไทย

โครงการก่อสร้างรางระบายน้ำคอนกรีตเสริมเหล็ก พร้อมฝาดะแกรง

บ้านหนองหัวแรต หมู่ที่ ๖ จากบ้านนายอาทิตย์ กรอบเพชร
ถึงบ้านนางนภาพร ด้านกระโทก

ก่อสร้างรางระบายน้ำคอนกรีตเสริมเหล็ก ขนาดกว้าง 0.60 เมตร ยาว 174.00 เมตร
พร้อมฝาดะแกรง

สถานที่ก่อสร้าง

บ้านหนองหัวแรต หมู่ที่ 6 ตำบลหนองหัวแรต

อำเภอหนองบุญมาก จังหวัดนครราชสีมา

แบบเลขที่ 18/2569



จุดเริ่มต้นโครงการ



แผนที่สังเขปจุดที่ตั้งโครงการ

จุดสิ้นสุดโครงการ



เทศบาลตำบลหนองหัวแรด
กรมส่งเสริมการปกครองท้องถิ่น
กระทรวงมหาดไทย

โครงการ

บ้านหนองหัวแรด หมู่ที่ ๖ ตำบลหนองหัวแรด
อำเภอนงนุญมาก จังหวัดนครราชสีมา

สถานที่ดำเนินงาน

บ้านหนองหัวแรด หมู่ที่ ๖ ตำบลหนองหัวแรด
อำเภอนงนุญมาก จังหวัดนครราชสีมา

สำรวจ/เขียนแบบ

นายกิตติ พลแหลม

ตำแหน่ง วิศวกรโยธาชำนาญการ

ตรวจสอบ

ตำแหน่ง

วิศวกรโยธาดูออกแบบ

นายกิตติ พลแหลม

ตำแหน่ง สย. 16089

ตรวจสอบ

สืบเอกพิชิต ไบระะโท

ตำแหน่ง ผู้อำนวยการกองช่าง

เห็นชอบโครงการ

นางสาวธนัชชา นันทิพิชญ์


ตำแหน่ง รองปลัดเทศบาล รักษาการแทน
ปลัดเทศบาลตำบลหนองหัวแรด

อนุมัติโครงการ

นายประทีป พลแหลม


ตำแหน่ง นายกเทศมนตรีเทศบาลตำบลหนองหัวแรด

แบบเลขที่ 18/2569

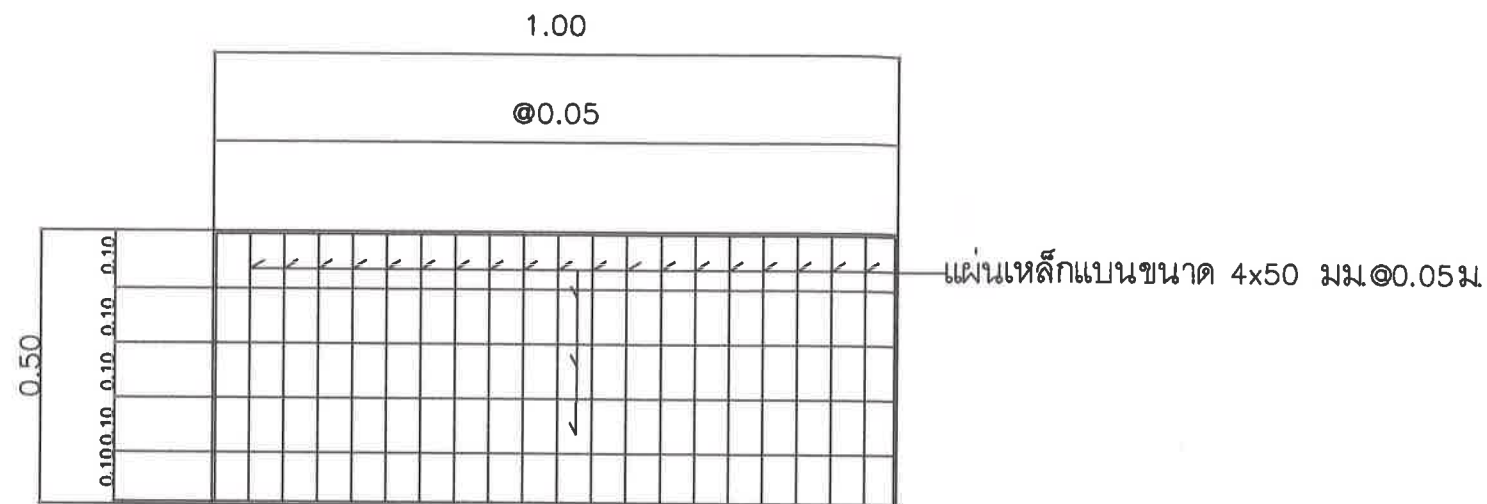

ฟาดะแกรงเหล็กวางระบายน้ำ NO scale

ฟาดะแกรงเหล็ก กว้าง 0.50 ม. ยาว 1 ม.

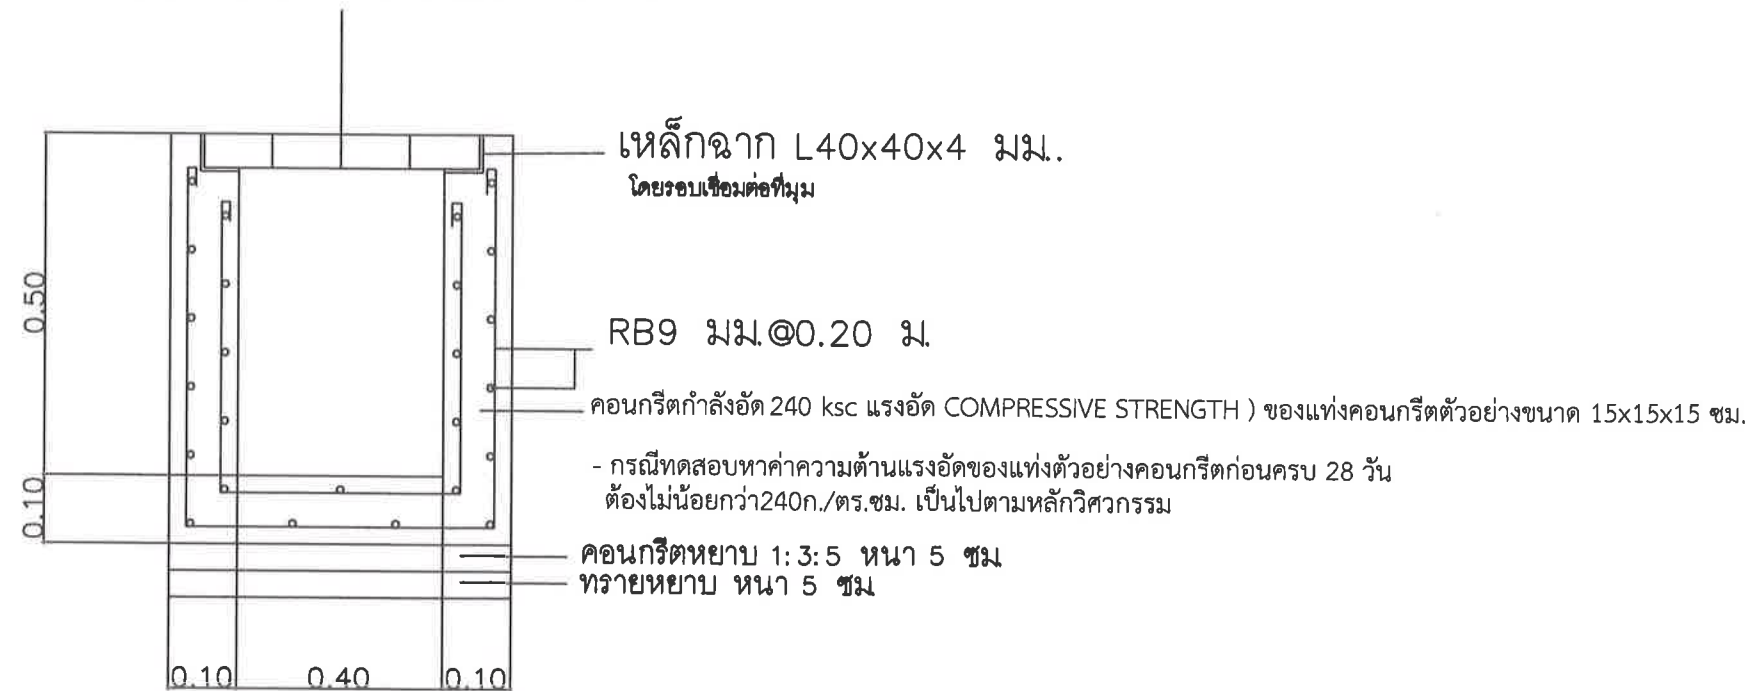

รูปตัดวางระบายน้ำตัวยู NO scale



เทศบาลตำบลหนองหัวแรด
กรมส่งเสริมการปกครองท้องถิ่น
กระทรวงมหาดไทย

โครงการ

โครงการก่อสร้างระบายน้ำคอนกรีตเสริมเหล็ก พร้อมฝาดะแกรง
บ้านหนองหัวแรด หมู่ที่ 6 ตำบลหนองหัวแรด

สถานที่ดำเนินงาน

บ้านหนองหัวแรด หมู่ที่ 6 ตำบลหนองหัวแรด

สำรวจ/เขียนแบบ

นายกิตติ พลแหลม
ตำแหน่ง วิศวกรโยธานาฎการ

ตรวจสอบ

ตำแหน่ง

วิศวกรโยธานาฎการ

นายกิตติ พลแหลม
ตำแหน่ง สย. 16089

ตรวจสอบ

สับเอกพิชิต ไพรกระโทก
ตำแหน่ง ผู้อำนวยการกองช่าง

เห็นชอบโครงการ




แบบเลขที่ 18/2569



เทศบาลตำบลหนองหัวแรด
กรมส่งเสริมการปกครองท้องถิ่น
กระทรวงมหาดไทย

โครงการ


สถานที่ดำเนินงาน

บ้านหนองหัวแรด หมู่ที่ ๖ ตำบลหนองหัวแรด
อำเภอหนองบุญมาก จังหวัดนครราชสีมา

สำรวจ/เขียนแบบ

นายกิตติ พนมม
วิศวกรโยธาชำนาญการ

ตำแหน่ง

ตรวจสอบ

ตำแหน่ง

วิศวกรโยธาดูออกแบบ

นายกิตติ พนมม
สย. 16089

ตำแหน่ง

ตรวจสอบ









แบบเลขที่

18/2569

ภาคผนวก ๒

ตารางการจัดทำแผนการใช้พื้นที่ผลิตภายในประเทศ

โครงการ

รายการพืชหรือครุภัณฑ์ที่ใช้ในโครงการ
แผนการใช้พื้นที่ผลิตภายในประเทศ

ลำดับ	รายการ	หน่วย	ปริมาณ	ราคาต่อหน่วย (บาท)	เป็นเงิน (รวม)	พื้นที่ ในประเทศ	พื้นที่ ต่างประเทศ
๑							
๒							
๓							
๔							
๕							

ลงชื่อ (ผู้สัญญาฝ่ายผู้รับจ้าง)
()

ภาคผนวก ๓

ตารางการจัดทำแผนการใช้พื้นที่ผลิตภายในประเทศ

โครงการ

รายการพืชหรือครุภัณฑ์ที่ใช้ในโครงการ
แผนการใช้พื้นที่ผลิตภายในประเทศ
ปริมาณพื้นที่โครงการ ๑๐๐ (ตัน)

ลำดับ	รายการ	หน่วย	ปริมาณ	พื้นที่ ในประเทศ	พื้นที่ ต่างประเทศ
๑	เหล็กเส้น	ตัน			
๒	เหล็กข้ออ้อย	ตัน			
๓	เหล็กเส้นกลม	ตัน			
๔					
๕					

ลงชื่อ (ผู้สัญญาฝ่ายผู้รับจ้าง)
()