




องค์การบริหารส่วนตำบลพ่วงพรมคร

ประจำปีงบประมาณ พ.ศ. 2569

+ + + + +

ชื่อโครงการ ก่อสร้างอาคารสำนักงานผู้บริหาร

สถานที่ก่อสร้าง หมู่ที่ 1 บ้านควนสามัคคี ตำบลพ่วงพรมคร อำเภอเคียนซา จังหวัดสุราษฎร์ธานี

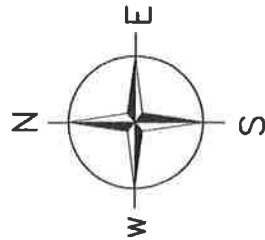

19. புதுச்சேரி

จุดแสดงที่ตั้งโครงการฯ

คำแปลเบื้องต้น
อธิบายพระแสง ๕ ง้าวตบราชทูตธานี


ไป ค่ำที่บ้านแม่

ไป ดับดาโหดโหด

ผู้อำนวยการสำนักงานพระพุทธศาสนาแห่งชาติ

สัญลักษณ์แผนที่


๑๒๓๔๕๖๗๘๙๐

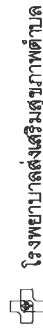

ศาลาประชุมหมู่บ้าน



— **பெரிய**

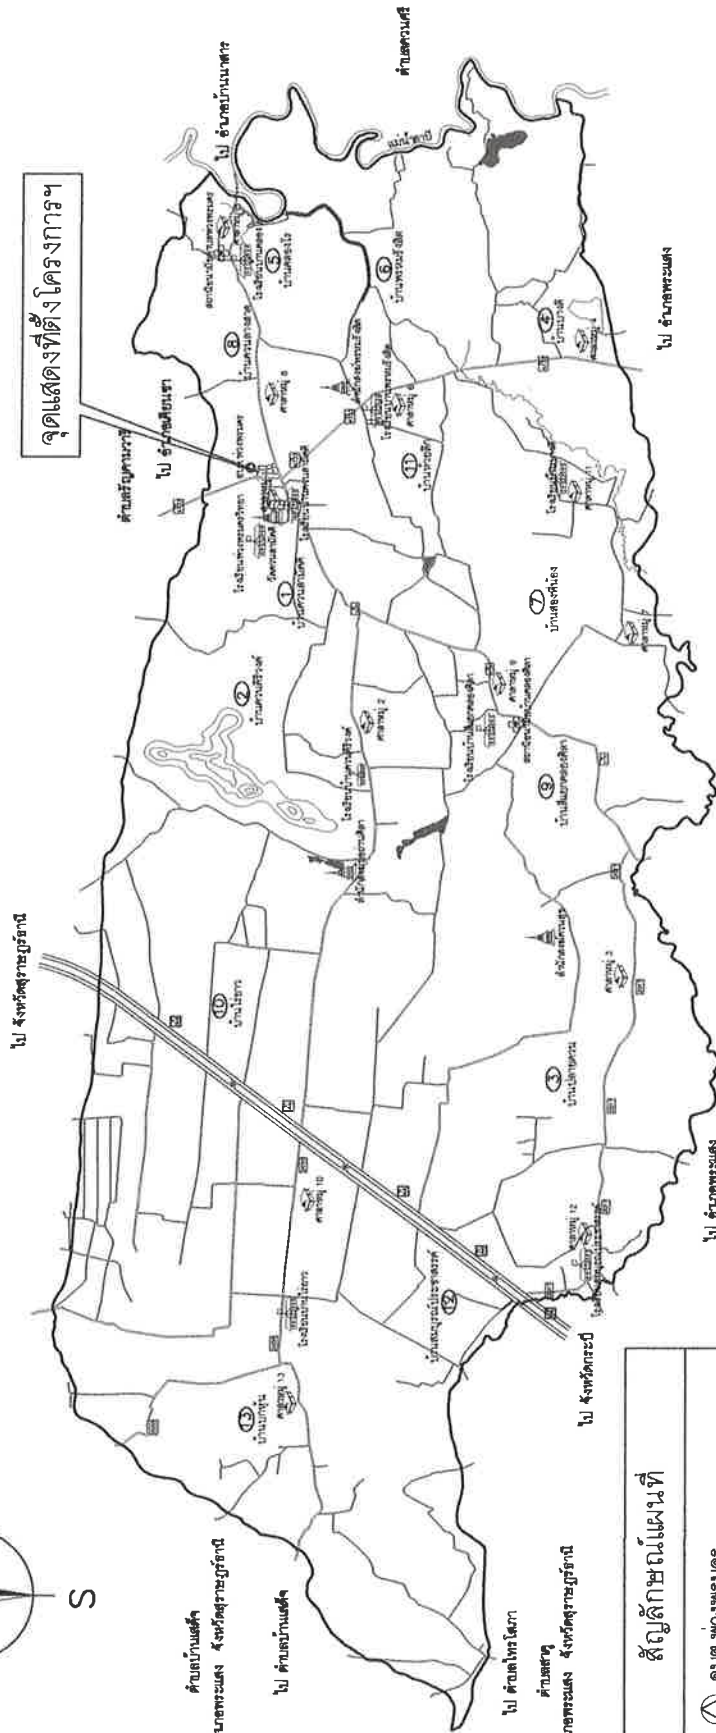

คำแปลเป็น

อัมมาพรหมเสง ช่างหวัดสุราษฎร์ธานี

11/11/2011

คำแปลเป็น

อัมมาพรหมเสง ช่างหวัดสุราษฎร์ธานี

แผนองค์การบริหารส่วนตำบลพ่วงพรมคร
อำเภอเคียนซา จังหวัดสุราษฎร์ธานี

มาตราส่วน NO SCALE

นายสิทธิวิทย์ เกตุธร

ឆ្នាំ.13307

อ.บ.ต. พ่วงพรมคร

โครงการ

ก่อสร้างอาคารสำนักงานผู้บริหาร

๓๕๕๖

(นายอภิชาติ สุระโรจน์)

ผศ.นายช่างโยธา

เขียนแบบ

(นายศตวรรษ พลสี้อ)

ผศ.นายช่างเขียนแบบ

ศรทจแบบ

(นายทุนะ ช่ายสงค์)

ผู้อำนวยการกองช่าง

เห็นชอบ

(นายถวิล เงินสี่หม)

ปลั๊กตองค์การบริหารส่วนตำบล

อนันต์

(นายระพีภัทร์ เกื้อวงศ์)

ของการจัดการบริหาร

515/18 พ.ย. 57

แบบเลขที่

အမည်

578

	อบต. พ่วงพรมคร โครงการ ก่อสร้างอาคารสำนักงานผู้บริหาร
	สำรวจ (นายอภิชาติ อูราโรจน์) ผ.ช.นายช่างโยธา
	เขียนแบบ (นายศุภรพร พหลสิทธิ์) ผ.ช.นายช่างเขียนแบบ
	ตรวจแบบ (นายสุรพล ชัยยศ) ผู้อำนวยการกองช่าง
	เห็นชอบ (นายอริส เจริญเทม) ปลัดองค์การบริหารส่วนตำบล
อนุมัติ (นายเจริญ แก้วประกอบ) นายกองค์การบริหารส่วนตำบลพ่วงพรมคร	
แบบเลขที่	
แผ่นที่	
รวม	

สารบัญแบบ		สัญลักษณ์แบบ		รายการวัสดุ	
แบบสถาปัตย์กรรม		สัญลักษณ์ทั่วไป		รายการวัสดุพื้น	
สัญลักษณ์	รายการ	สัญลักษณ์	รายการ	สัญลักษณ์	รายการ
A-01	แผนผังเชิงเข้/ SITE LOCATION	พ	แสดงรังวัดพื้นที่	F1	กระเบื้องเซรามิค ขนาด 18"x18" (สีลายลายลายลายลาย)
A-02	สารบัญแบบ/ DRAWING LIST, สัญลักษณ์/ SYMBOLS	1	แสดงรังวัดคั่น	F2	กระเบื้องเซรามิค ขนาด 12"x12" สีเทา (สีลายลายลายลายลาย)
A-03	มาตรฐานงานก่อสร้าง/ SPECIFICATION	2	แสดงรังวัดคั่น		
A-04	แปลนหน้าอาคารเดิม/ GROUND FLOOR PLAN	3	แสดงรังวัดคั่น		
A-05	แปลนหลังคาเดิม/ ROOF FLOOR PLAN	4	แสดงรังวัดคั่น		
A-06	แปลนหน้าอาคารใหม่/ GROUND FLOOR PLAN	5	แสดงรังวัดคั่น		
A-07	แปลนหลังคาใหม่/ ROOF FLOOR PLAN	6	แสดงรังวัดคั่น		
A-08	รูปตัด A/ELEVATION A รูปตัด B/ELEVATION B	7	แสดงรังวัดคั่น		
A-09	รูปตัด C/ELEVATION C รูปตัด D/ELEVATION D	8	แสดงรังวัดคั่น		
A-10	รูปตัด A/SECTION A	9	แสดงรังวัดคั่น		
	รูปตัด B/SECTION B	10	แสดงรังวัดคั่น		
แบบวิศวกรรมโครงสร้าง				รายการวัสดุค่อผนัง	
สัญลักษณ์	รายการ	สัญลักษณ์	รายการ	สัญลักษณ์	รายการ
S-01	มาตรฐานงานโครงสร้าง/ SPECIFICATION	1	แสดงรังวัดคั่น	C	คอนกรีตเสริมเหล็ก
S-02	แปลนฐานราก/ FOOTING FLOOR PLAN	2	แสดงรังวัดคั่น	HB	ก้อนอิฐมวลเบา
S-03	แปลนคานคอดิน/ FLOORING FLOOR PLAN	3	แสดงรังวัดคั่น	FB	ก้อนอิฐมวลเบา
S-04	แปลนโครงสร้างคานคาน/ ROOF STRUCTURE FLOOR PLAN	4	แสดงรังวัดคั่น	GB	บดผงขาว
S-05	แปลนโครงสร้างคานคาน/ ROOF STRUCTURE FLOOR PLAN	5	แสดงรังวัดคั่น		
S-06	แปลนโครงสร้างคานคาน/ ROOF STRUCTURE FLOOR PLAN	6	แสดงรังวัดคั่น		
แบบไฟฟ้า				รายการวัสดุฝ้าเพดาน	
สัญลักษณ์	รายการ	สัญลักษณ์	รายการ	สัญลักษณ์	รายการ
E-01	มาตรฐานงานไฟฟ้า/ SPECIFICATION	C1	แสดงรังวัดคั่น		ฝ้ายิปซัม 9 มม. ฉาบเรียบ
E-02	รายละเอียดการเดินไฟ				ทาสี / โครโครนสีเทา
E-03	แปลนไฟฟ้า/ ELECTRICAL FLOOR PLAN	C2	แสดงรังวัดคั่น		ฝ้ายิปซัม 9 มม. ฉาบเรียบ
แบบสุขาภิบาล				รายการวัสดุฝ้าเพดาน	
สัญลักษณ์	รายการ	สัญลักษณ์	รายการ	สัญลักษณ์	รายการ
SN-01	มาตรฐานงานสุขาภิบาล				ฝ้ายิปซัม 9 มม. ฉาบเรียบ
SN-02	รายละเอียดการเดินไฟ				ทาสี / โครโครนสีเทา
SN-03	แปลนไฟฟ้า/ ELECTRICAL FLOOR PLAN				ฝ้ายิปซัม 9 มม. ฉาบเรียบ
SN-04	แปลนหลังคา/ ROOF FLOOR PLAN				ทาสี / โครโครนสีเทา

นายสิทธิพันธ์ เกตุเรน
 สย.13307

ข้อกำหนดเกี่ยวกับการใช้วัสดุก่อสร้างและครุภัณฑ์ตามสัญญาก่อสร้างเพื่อส่งเสริมการใช้ สินค้า/ผลิตภัณฑ์ ที่ผลิตในประเทศ

1. ผู้จ้างต้องซื้อวัสดุหรือครุภัณฑ์ที่มีส่วนหนึ่งของงานก่อสร้าง (ถ้ามี) ตามโครงการก่อสร้างนี้ โดยต้องเป็นวัสดุก่อสร้างหรือครุภัณฑ์ที่ผลิตภายในประเทศ ไม่น้อยกว่าร้อยละ 60 ของมูลค่าวัสดุก่อสร้างที่ใช้ในโครงการก่อสร้างนี้ทั้งนี้หากงานก่อสร้างมีวัสดุก่อสร้างที่เป็นเหล็ก จะต้องใช้วัสดุก่อสร้างที่เป็นเหล็กซึ่งเป็นสินค้าผลิตภายในประเทศ ไม่น้อยกว่าร้อยละ 90 ของปริมาณเหล็กที่ใช้ตามสัญญาก่อสร้างนี้
2. ผู้รับจ้างต้องเสนอแผนการใช้วัสดุก่อสร้างและครุภัณฑ์ ที่เป็นผลิตภัณฑ์ที่ผลิตภายในประเทศตามสัญญาจ้างก่อสร้างนี้ ตามเอกสาร ภาคผนวก 3 (ภาคผนวก 3 เฉพาะกรณีที่เป็นงานก่อสร้างที่มีวัสดุที่เป็นเหล็ก) ให้ผู้จ้าง ตามระยะเวลาที่กำหนดในสัญญาจ้างก่อสร้าง หากผู้รับจ้างไม่เสนอแผนตามเวลาที่กำหนด ถือว่าผู้รับจ้างผิดสัญญา ผู้จ้างมีสิทธิยกเลิกสัญญาได้
3. แผนการใช้วัสดุก่อสร้าง ที่ผู้รับจ้างเสนอ สามารถปรับเปลี่ยนได้ตามความจำเป็น เพื่อเหตุผลค่า/ปริมาณ การใช้วัสดุก่อสร้าง ซึ่งเป็นผลิตภัณฑ์ที่ผลิตในประเทศไม่น้อยกว่าร้อยละ 60 ทั้งนี้ผู้รับจ้างต้องแจ้งการปรับแผนนี้ให้ผู้จ้างก่อนดำเนินการนำวัสดุก่อสร้าง ตามแผนที่ปรับปรุงใหม่มาใช้ล่วงหน้าอย่างน้อย 7 วัน ทั้งนี้ก่อนการส่งมอบงานแต่ละงวด

3. ผู้จ้างต้องแสดงหลักฐานเพื่อประกอบพิจารณาว่าวัสดุหรือครุภัณฑ์ที่ผลิตภายในประเทศ อย่างใดอย่างหนึ่งแล้วแต่กรณี แสดงต่อผู้จ้างหรือไม่ผู้จ้างร้องขอ เพื่อประกอบการตรวจสอบของว่าวัสดุหรือครุภัณฑ์ ที่ผู้จ้างนำมาใช้เป็นผลิตภัณฑ์ที่ผลิตในประเทศหรือไม่ ดังนี้

- 1) สำเนาใบรับรองสินค้าที่ผลิตในประเทศ Made in Thailand (MIT) ที่ออกโดยสภาอุตสาหกรรมแห่งประเทศไทย
- 2) ฉลากสินค้า ที่แสดงว่าเป็นสินค้าที่ผลิตในประเทศไทย
- 3) หลักฐานแสดงที่ตั้งของแหล่งผลิต ที่สามารถแสดงได้ว่า เป็นวัสดุหรือครุภัณฑ์ที่เป็นผลิตภัณฑ์ในประเทศ เช่นตำแหน่งที่ตั้งโรงงาน พื้น ที่ขาย บ่อดิน เป็นต้น

นายสิทธิธินันท์ เกตุเรน

สย.13307

	อบต. พ่วงพรมคร
โครงการ	ก่อสร้างอาคารสำนักงานผู้บริหาร
สำรวจ	(นายอภิชาติ อุราโรจน์) ผช.นายช่างโยธา
เขียนแบบ	(นายศุภรธรรม พลลือ) ผช.นายช่างเขียนแบบ
ตรวจแบบ	(นายฐานะ ชั่วสงศ์) ผู้อำนวยการกองช่าง
เห็นชอบ	(นายฉวีวิธ เงินสีเทม) ปลัดองค์การบริหารส่วนตำบล
อนุมัติ	(นายเรวัธณ์ แก้วประกอบ) นายกองค์การบริหารส่วนตำบลพ่วงพรมคร
แบบเลขที่	
แผ่นที่	รวม



อบต. พ่วงพรมคร

โครงการ

ก่อสร้างอาคารสำนักงานผู้บริหาร

สำรวจ

am
(นายอภิชาติ ฐาโรจน์)
ผ.ผ.ช่างโยธา

เขียนแบบ

mm
(นายศุภรช พลลือ)
ผ.ผ.ช่างเขียนแบบ

ตรวจแบบ

prtc
(นายฐานะ ชัยสงค์)
ผู้อำนวยการกองช่าง

เห็นชอบ

na
(นายวิมล เติมสีเทม)
ปลัดองค์การบริหารส่วนตำบล


อนุมัติ

prtc
(นายเรวัฒน์ แก้วประกอบ)
นายกองค์การบริหารส่วน
ตำบลพ่วงพรมคร

แบบเลขที่

แผ่นที่

รวม

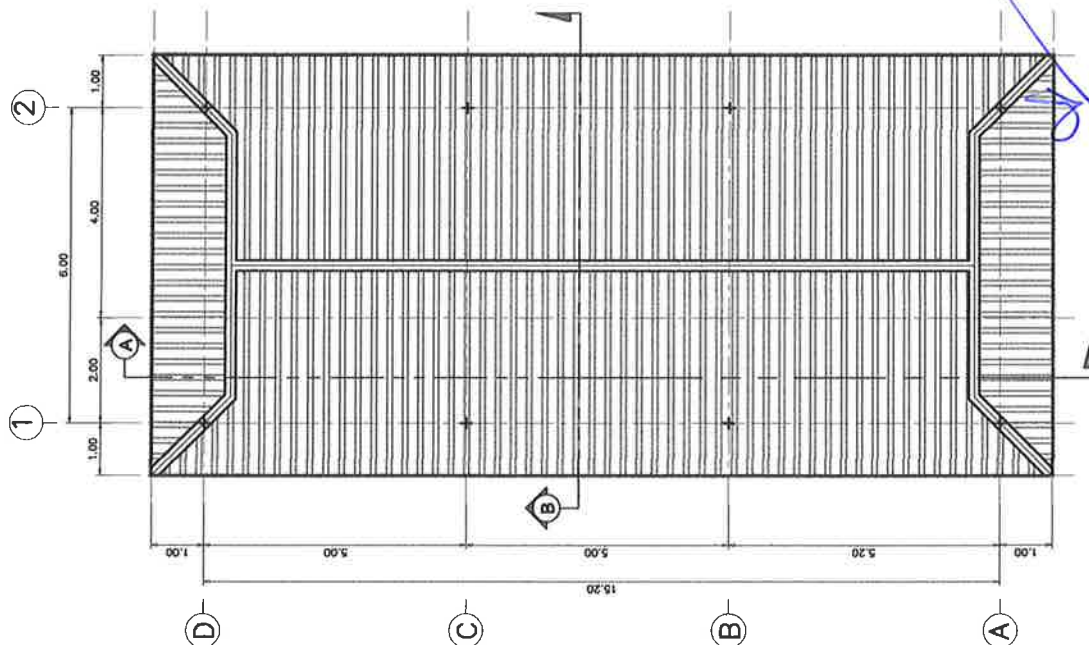

นายสิทธิพันธ์ เกตุเรน


สย.13307

แบบแปลน

ขนาดชั้น 1 : 75




จัดทำทางกลองรูปถ่าย

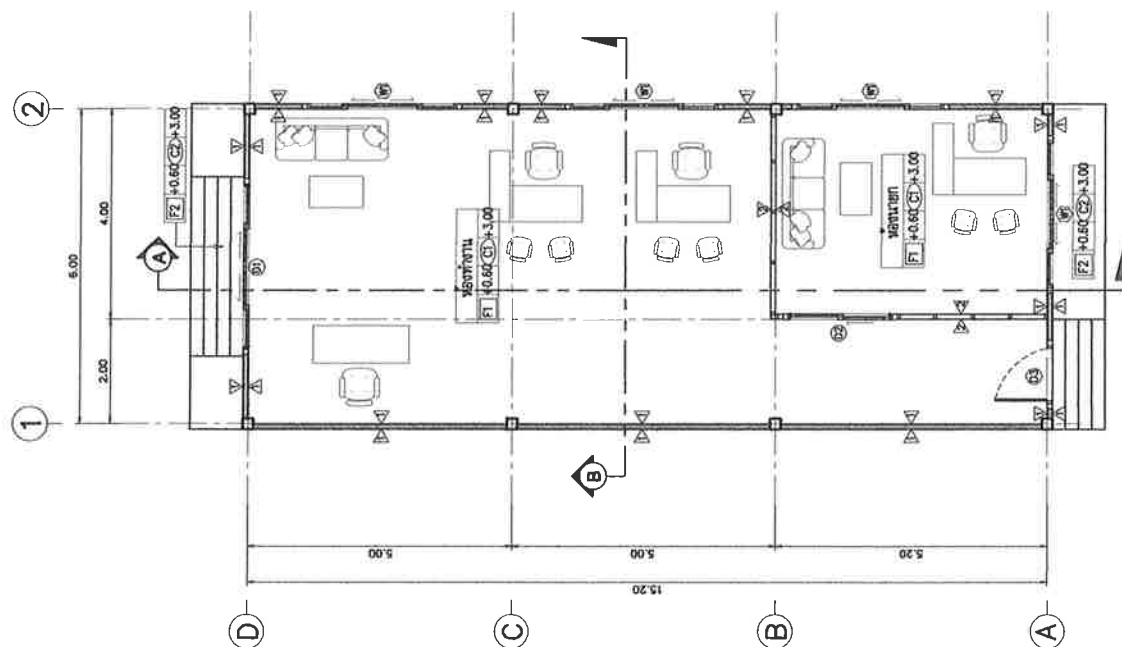


แบบแปลนชั้นล่าง


ขนาดชั้น 1 : 75

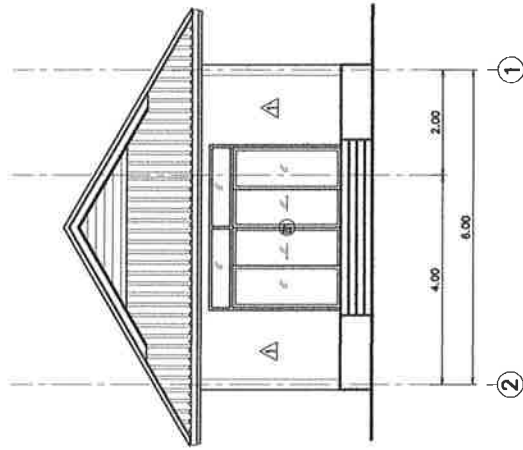


รูปด้าน A
ขนาดชั้น 1 : 75

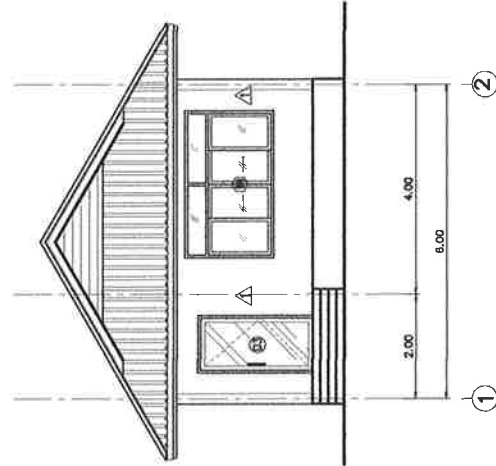

รูปด้าน C
ขนาดชั้น 1 : 75

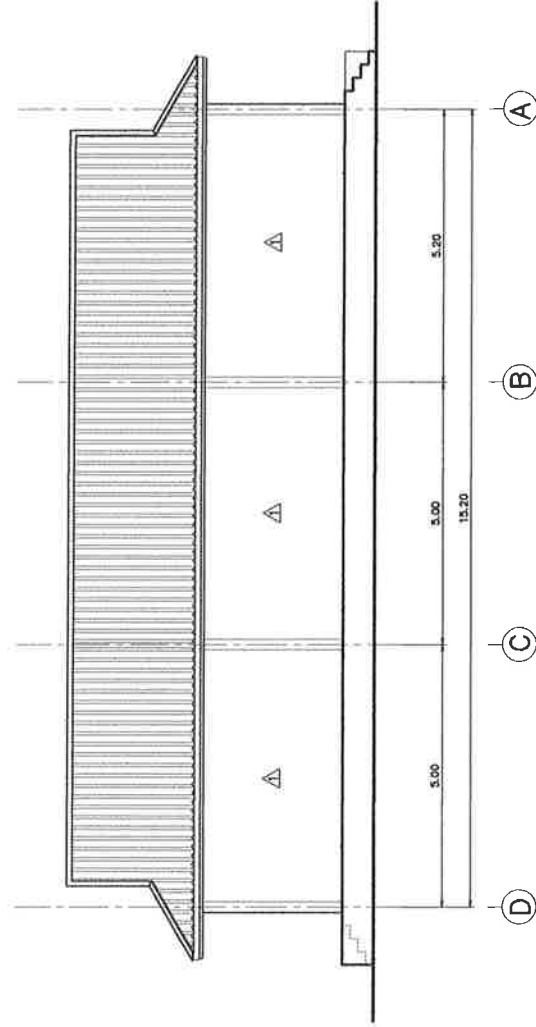

รูปด้าน B
ขนาดชั้น 1 : 75

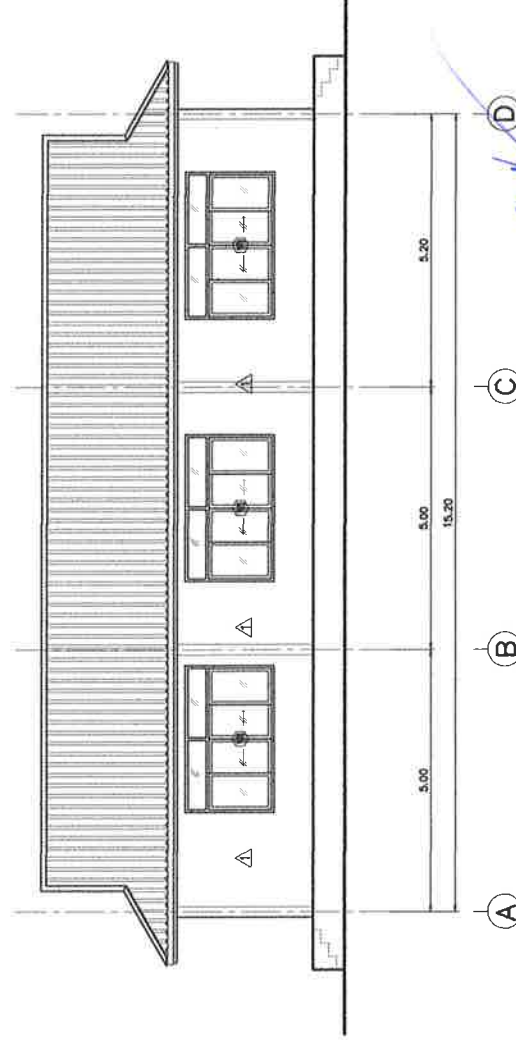

รูปด้าน D
ขนาดชั้น 1 : 75

นายสิทธิพันธ์ เกตุเรน
สย.13307



อบต. พ่วงพรมคร

โครงการ

ก่อสร้างอาคารสำนักงานผู้บริหาร

สำรวจ

(นายอภิชาติ ยู่โรจน์)
ผช.นายช่างโยธา

เขียนแบบ

(นายศุภรช พงษ์)
ผช.นายช่างเขียนแบบ

ตรวจแบบ

(นายฐานะ ชัยสงค์)
ผู้อำนวยการกองช่าง

เห็นชอบ

(นายวิมล เงินสีเทม)
ปลัดองค์การบริหารส่วนตำบล


อนุมัติ

(นายเจริญ แก้วประกอบ)
นายกองค์การบริหารส่วนตำบลพ่วงพรมคร

แบบเลขที่

แผ่นที่

รวม

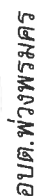

การสำรวจ

ก่อสร้างอาคารสำนักงานผู้บริหาร

સાડા


 (นายอภิชาติ อูราโรงค์)
 ผศ.ฝ่ายช่างโยธา

กบฏพม่า

Plms
(นายศตวรรษ พลลือ)
ผช.นายช่างเขียนแบบ

การวางแผน

(นายฐานะ ช่วยสงค์)
ผู้อำนวยการกองช่าง

พจนานุกรม

(นายวุฒิ จินสีห์หม)
ปลัดองค์การบริหารส่วนตำบล

๑๖๓

(นายเรวัฒน์ แก้วประกอบ)
นายกองค์การบริหารส่วน
ตำบลพ่วงพรมคร

แบบเลขที่

ผู้เขียน

NCL5



นายสิทธิพันธ์ เกตุเรน
สย.13307



อปต.พวงพรมคร

โครงการ

ก่อสร้างอาคารสำนักงานผู้บริหาร

สำรวจ

(นายอริชาติ สุระโรจน์)
ผ.นายช่างโยธา

เขียนแบบ

(นายศุภรพร พงษ์)
ผ.นายช่างเขียนแบบ

ตรวจแบบ

(นายฐานะ ชัยสงค์)
ผู้อำนวยการกองช่าง

เห็นชอบ

(นายทวีล เงินสีหม)
ปลัดองค์การบริหารส่วนตำบล

อนุมัติ

(นายเรวัฒน์ แก้วประกอบ)
นายกองค์การบริหารส่วน
ตำบลพวงพรมคร

แบบเลขที่

แผ่นที่

รวม

รูป	รูป	รูป	รูป
รูป 1	รูป 2	รูป 3	รูป 4
รูป 5	รูป 6	รูป 7	รูป 8
รูป 9	รูป 10	รูป 11	รูป 12
รูป 13	รูป 14	รูป 15	รูป 16
รูป 17	รูป 18	รูป 19	รูป 20
รูป 21	รูป 22	รูป 23	รูป 24
รูป 25	รูป 26	รูป 27	รูป 28
รูป 29	รูป 30	รูป 31	รูป 32
รูป 33	รูป 34	รูป 35	รูป 36
รูป 37	รูป 38	รูป 39	รูป 40
รูป 41	รูป 42	รูป 43	รูป 44
รูป 45	รูป 46	รูป 47	รูป 48
รูป 49	รูป 50	รูป 51	รูป 52
รูป 53	รูป 54	รูป 55	รูป 56
รูป 57	รูป 58	รูป 59	รูป 60
รูป 61	รูป 62	รูป 63	รูป 64
รูป 65	รูป 66	รูป 67	รูป 68
รูป 69	รูป 70	รูป 71	รูป 72
รูป 73	รูป 74	รูป 75	รูป 76
รูป 77	รูป 78	รูป 79	รูป 80
รูป 81	รูป 82	รูป 83	รูป 84
รูป 85	รูป 86	รูป 87	รูป 88
รูป 89	รูป 90	รูป 91	รูป 92
รูป 93	รูป 94	รูป 95	รูป 96
รูป 97	รูป 98	รูป 99	รูป 100

แบบขยายประตู-หน้าต่าง
หน้ากระดาษ 1 : 50

นายสิทธิพันธ์ เกตุเรน
สย.13307



อปต. พังงงพรนคร

โครงการ

ก่อสร้างอาคารสำนักงานผู้บริหาร

สำรวจ

(นายอภิชาติ อูราโงจน์)
ผอ.ฝ่ายช่างโยธา

เขียนแบบ

(นายศตวรรษ พลลือ)
ผอ.ฝ่ายช่างเขียนแบบ

ตรวจแบบ

(นายฐานะ ชัยสงค์)
ผู้อำนวยการกองช่าง

เห็นชอบ

(นายเกรียง เสงี่ยม)
ปลัดองค์การบริหารส่วนตำบล


อนุมัติ

(นายเจริญ แก้วประกอบ)
นายกองค์การบริหารส่วน
ตำบลพังงงพรนคร


แบบเลขที่

แผ่นที่


รวม

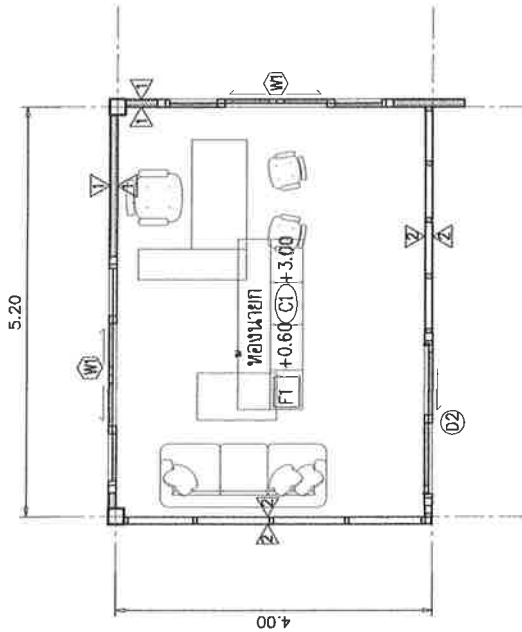

แปลนพื้นที่
ขนาดพื้นที่ 1 : 75

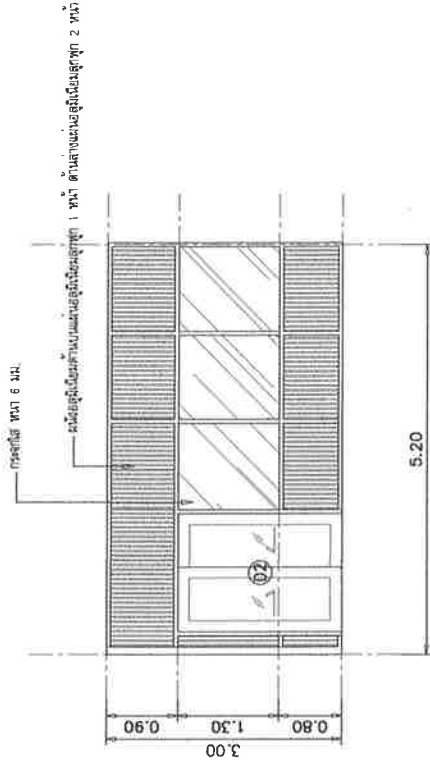

รูปด้านหน้า
ขนาดหน้า 1 : 75

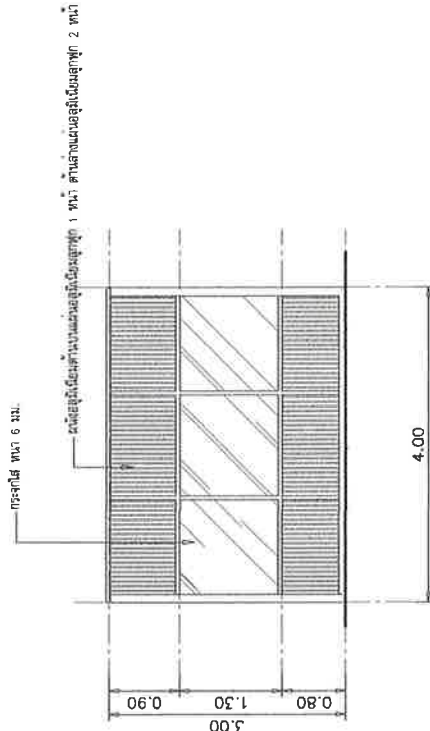

รูปด้าน B.D
ขนาดด้าน 1 : 75

นายสิทธิพันธ์ เกตุเรน
สย.13307



อบต. พ่วงพรมนคร

โครงการ

ก่อสร้างอาคารสำนักงานผู้บริหาร

สำรวจ

AmP
(นายอภิชาติ ยุราโรจน์)
ผช.นายช่างโยธา

เขียนแบบ

AmP
(นายศตวรรษ พลลือ)
ผช.นายช่างเขียนแบบ

ตรวจแบบ

AmP
(นายฐานะ ชัยสงค์)
ผู้อำนวยการกองช่าง

เห็นชอบ

MA
(นายถวิล เจริญสุข)
ปลัดองค์การบริหารส่วนตำบล


อนุมัติ

AmP
(นายเรวัตน์ แก้วประกอบ)
นายกองค์การบริหารส่วนตำบลพ่วงพรมนคร

แบบเลขที่

แผ่นที่

รวม

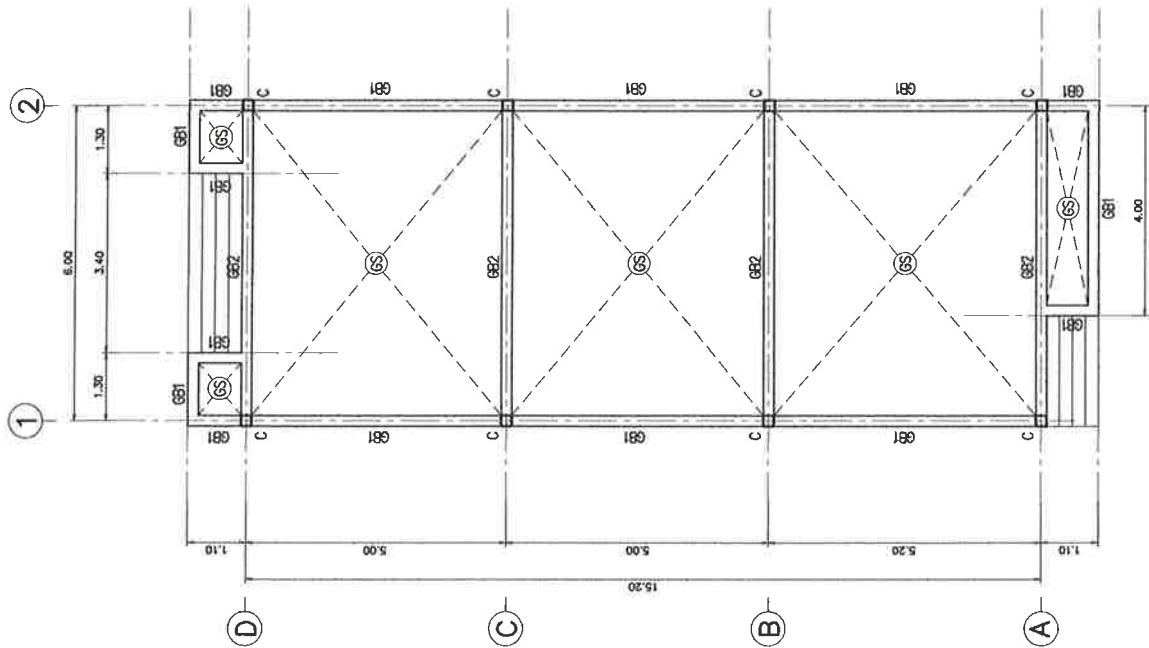

แบบโครงสร้าง คาน , เสา
นายสุทิน เกตุเรน
1 : 75
สย.13307

แบบโครงสร้างฐานราก
นายสุทิน เกตุเรน
1 : 75



อบต.พ่วงพรมคร

โครงการ

ก่อสร้างอาคารสำนักงานผู้บริหาร

សំរាប់

(นายอภิชาติ อุราโรจน์)

ผช. นายช่างโยธา

ประเภทของข้อ

(นายศตวรรษ พลธิ่อ)

ผศ.นายช่างเขียนแบบ

ตรวจแบบ

(นายฐานะ ช่วยสงฆ์)

ผู้อำนวยการกองช่าง

พืชน้ำ

(นายณัฐ เงินสีหม)

ปลัดองค์การบริหารส่วนตำบล

อนุบาล

(กองบรรณาธิการ)


นายกองค์การบริหารส่วน

ตำบลพ่วงพรมคร

แบบเลขที่

பெரிய


NCL5

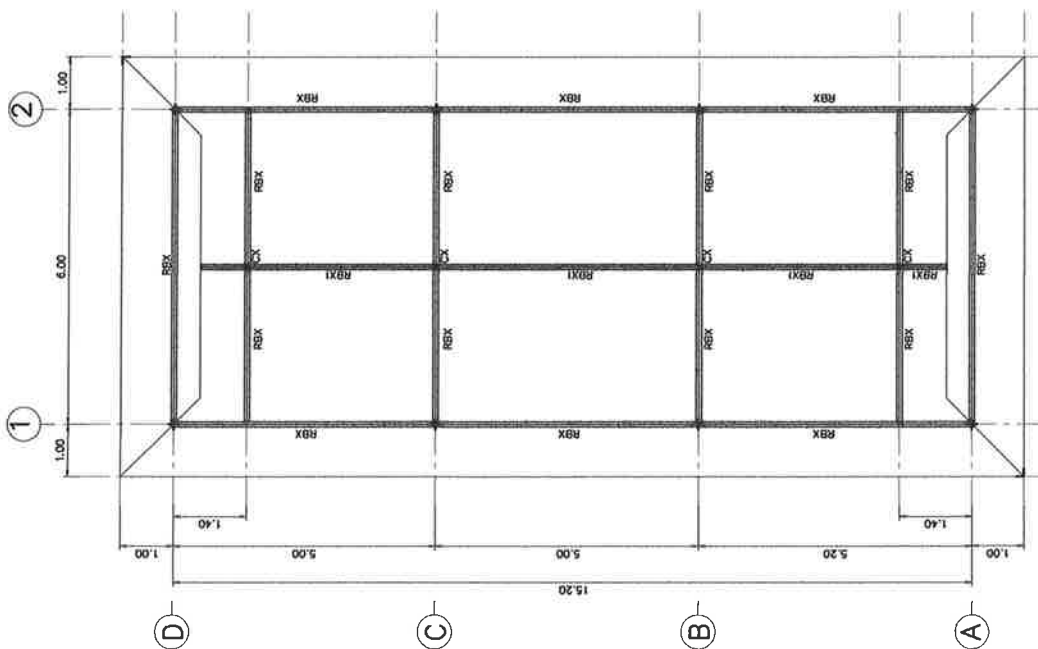

(C) ตัวบ่งชี้ 2 [-100x50x20x2.3mm.
(F8X) ขนาดเหล็ก 2 [-125x50x20x3.2mm.
(F8X1) ยกลูกเหล็ก 2 [-100x50x20x2.3mm.

แบบโปรแกรมเชิงเส้น

1. 25

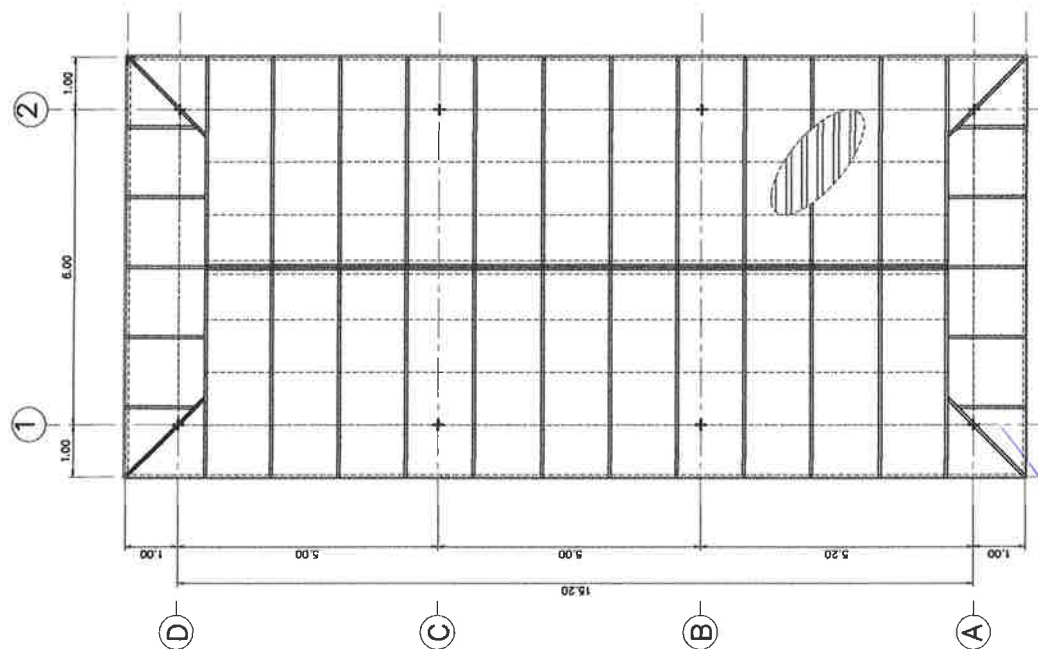
[illegible]

แบบแปลนโครงสร้างหลังคา




1. **Introduction**

ප්‍රධාන මානව සම්පත්


59.13307

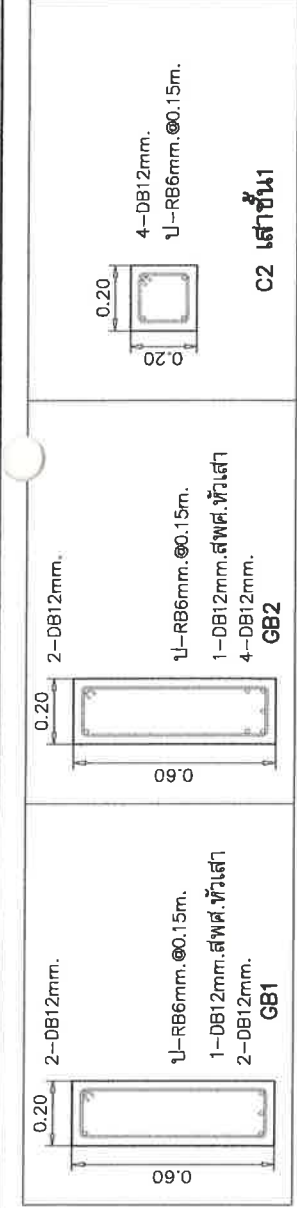

C2 เสาเข็ม

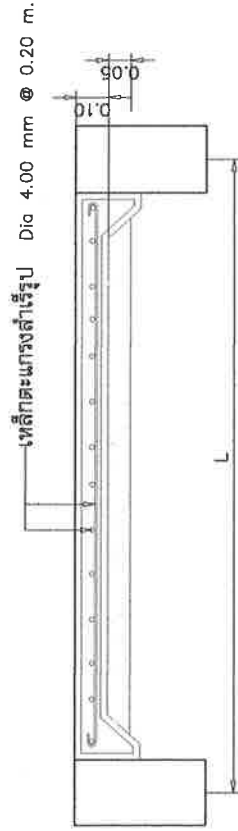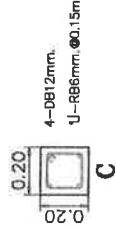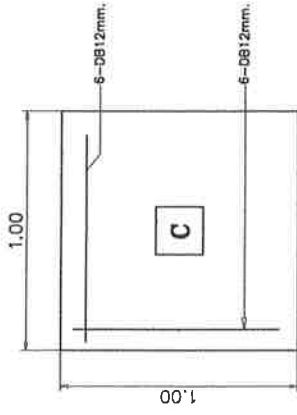

DETAIL GS

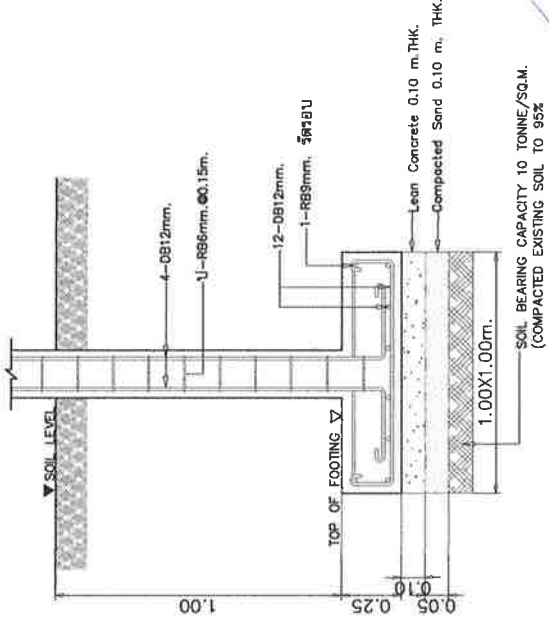

แบบขยายเหล็กโครงสร้าง 2
 มัดฐาน

1 : 20

นายสิทธิพันธ์ เกตุเรน

สย.13307

	อบต. พังพรมนคร	โครงการ ก่อสร้างอาคารสำนักงานผู้บริหาร	สำรวจ (นายอภิชัย อูราโรจน์) ผ.ช.นายช่างโยธา	เขียนแบบ (นายศตวรรษ พลลือ) ผ.ช.นายช่างเขียนแบบ	ตรวจแบบ (นายฐานะ ชัยสงค์) ผู้อำนวยการกองช่าง	เห็นชอบ (นายทวีล เงินสีไหม) ปลัดองค์การบริหารส่วนตำบล	อนุมัติ (นายเวรณัน แก้วประกอบ) นายกองค์การบริหารส่วนตำบลพังพรมนคร	แบบเลขที่	แผ่นที่	รวม
--	-----------------------	--	--	---	---	--	--	------------------	----------------	------------



อบต.พ่วงพรมคร

โครงการ

ก่อสร้างอาคารสำนักงานผู้บริหาร

สำรวจ

(นายอภิชาติ อูราโรจน์)

ผอ.นายช่างโยธา

เขียนแบบ

(นายศตวรรษ พลเสือ)

ผอ.นายช่างเขียนแบบ

ตรวจแบบ

(นายฐานะ ช่วยสงค์)

ผู้อำนวยการกองช่าง

เห็นชอบ

(นายทวีล เงินเต็ม)

ปลัดกองการบริบาลส่วนตำบล

อนุมัติ

(นายวิวัฒน์ แก้วประกอบ)


นายกองค์การบริหารส่วน

ตำบลพ่วงพรมคร

แบบแสดงที่

แผ่นที่

รวม

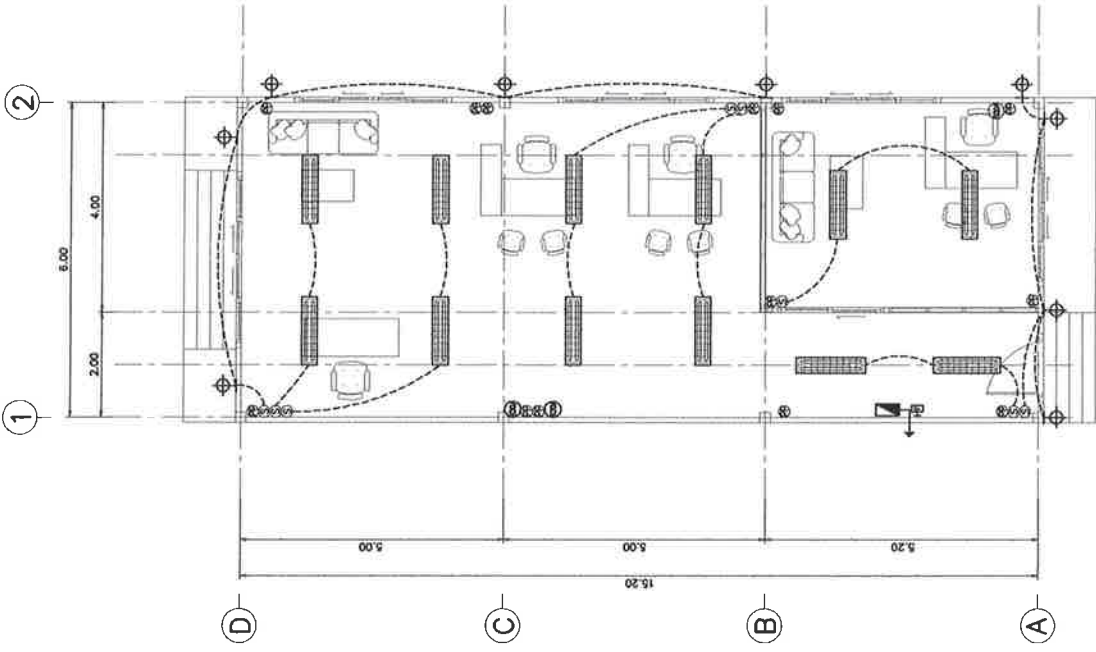

นายสิทธิพันธ์ เกตุเรน

สย.13307

รายการประกอบแบบไฟฟ้า

ตู้โวลต์แอมป์เตอร์ 3 เฟส ไม่แยกค่า 12 ช่อง แอม 100 A

สายการเดินสายไปแยกค่า 10 ตร.ม. ทองแดง แห้งทาบยาวไปแยกค่า 2.4 เมตร

โวลต์ไฟฟง ไม่แยกค่า 9 W

สวิตช์ไฟ 220

ปลั๊กกราดคู่

โวลต์ไฟแบบตะแกรงแบบฝังฝ้า ไม่แยกค่า 2x18 W

เซตสวิตช์แบบตั้งฝ้า 100 A 3 เฟส 4 สาย 380 โวลต์

เบรกเกอร์รองรับเครื่องปรับอากาศ ขนาด 20A 1 เฟส 2 สาย 220V

เบรกเกอร์รองรับเครื่องปรับอากาศ ขนาด 30A 1 เฟส 2 สาย 220V

หมายเหตุ

- ติดตั้งตามมาตรฐานไฟฟ้า

- หากรูปแบบหรือรายการการติดตั้งให้ปรึกษาคณะกรรมการเพื่อติดตั้งหรือเสนอปรับปรุงต่อไป

แบบระบบไฟฟ้า

มาตรา 1 : 75

หนังสือรับรอง
ของผู้ประกอบวิชาชีพวิศวกรรมควบคุม

เขียนที่...191/9 ม.8 ต.เวียงสระ อ.เวียงสระ..จ.สุราษฎร์ธานี...

วันที่...31...เดือน...กรกฎาคม...พ.ศ...2568.....

โดยหนังสือฉบับนี้ข้าพเจ้า.....นายสิทธิพันธ์ เกตุเรน อายุ....49.....ปี เชื้อชาติ.....ไทย.....
สัญชาติ.....ไทย.....อยู่บ้านเลขที่.....191/9.....หมู่ที่.....8.....ถนน.....เวียงสระ- พระแสง..... ตรอก/
ซอย.....-.....ตำบล.....เวียงสระ.....อำเภอ.....เวียงสระ.....จังหวัด... สุราษฎร์ธานี...รหัสไปรษณีย์....84190...
โทรศัพท์ที่บ้าน...087-4717149...ที่ทำงาน...องค์การบริหารส่วนตำบลบางสวรรค์...โทรศัพท์ที่ทำงาน...077-310580

ได้รับอนุญาตให้ประกอบวิชาชีพวิศวกรรมควบคุมประเภท.....สามัญวิศวกร.....
สาขา.....วิศวกรรมโยธา.....แขนง.....-

ตามใบอนุญาตเลขทะเบียน.....สย.13307.....และขณะนี้ไม่ได้ถูกเพิกถอนใบอนุญาตให้ประกอบวิชาชีพ
โดยข้าพเจ้าเป็น.....เป็นผู้ออกแบบและรับรองแบบ.....

เป็นสิ่งปลูกสร้างชนิด...โครงการก่อสร้างอาคารสำนักงานผู้บริหาร...จำนวน. 1 โครงการ...เพื่อใช้เป็น...อาคาร
สำนักงานผู้บริหาร

เป็นสิ่งปลูกสร้างชนิด.....-.....จำนวน.....-.....เพื่อใช้เป็น.....-

เป็นสิ่งปลูกสร้างชนิด.....-.....จำนวน.....-.....เพื่อใช้เป็น.....-

ของ.....องค์การบริหารส่วนตำบลพ่วงพรมคร.....

ปลูกสร้างในโฉนดที่ดิน.....เลขที่.....หมู่ที่...1...ตำบล...พ่วงพรมคร...อำเภอ...เคียนซา...จังหวัด...สุราษฎร์ธานี...

ตามรายงานการที่ข้าพเจ้าได้ลงนามรับรองไว้แล้ว

เพื่อเป็นหลักฐาน ข้าพเจ้าได้ลงลายมือชื่อไว้เป็นสำคัญ

(ลงชื่อ)..........สามัญวิศวกรโยธา

(...นายสิทธิพันธ์ เกตุเรน...)

สย.13307



เป็นผู้ออกแบบและรับรองแบบ
โครงการก่อสร้างอาคารสำนักงานผู้รับ
บริษัท บ้านควนสามัคคี ตำบลพ่วงพรมคร
ของ...องค์การบริหารส่วนตำบลพ่วงพรมคร...
นายสิทธิรินทร์ เกตุเรน สย.13307 วิศวกรโยธา





สภาวิศวกร

อบต.พวงพรมคร

เป็นผู้นำ

๗๖๓/๒๕๖๓

[illegible]

ระดับตามกฎวิศวกรรม นายศิริธรรม เจริญธรรม ไม่สามารถสอบผ่านวิชาคณิตศาสตร์
ออกให้ ณ วันที่ ๑๔ เมษายน ๒๕๖๓
สย. 13307

[illegible]

Off. No.

(นามสกุลของนาย)

เลขที่การสำรวจตัวกร

550.15 NAD⁺

(ผู้ช่วยศาสตราจารย์ ดร. ธเนศ วีระศิริ)

นายกสมาคมวิศวกร



สแกน QR Code
เพื่อตรวจสอบเอกสาร วันที่ ๒๕ มิ.ย. ๒๕๖๖

เอกสารฉบับนี้เผยแพร่โดยนิตยสาร *เดอะเวิลด์แฟกต์บุ๊ก* 2004-2005



เป็นผู้ออกแบบและรับรองแบบ
โครงการก่อสร้างอาคารสำนักงานผู้บริหาร
ของ...องค์การบริหารส่วนตำบลพ่วงพมคร อำเภอเคียนซา
นายสิทธิพันธ์ เกตุเรน สย.13307 วิศวกรโยธา

ราชการเกี่ยวกับบ้าน		เล่มที่	1
เลขรหัสประจำบ้าน	8415-018692-8	สำนักทะเบียน	อำเภอเวียงสระ
รายการที่อยู่	191/9 หมู่ที่ 8		
ตำบลเวียงสระ อำเภอเวียงสระ จังหวัดสุราษฎร์ธานี			
ชื่อหมู่บ้าน	คลองตาล(เทศบาลต.เวียงสระ)	ชื่อบ้าน	นายสิทธิอินทร์ เกตุเรน
ประเภทบ้าน	บ้าน	ลักษณะบ้าน	ครึ่งตึกครึ่งไม้เดี่ยว 1 ชั้น
วันเดือนปีที่กำหนดบ้านเลขที่	16 พฤศจิกายน 2543	ลงชื่อ	(นางสาวณิณี เพชรชู)
		นายทะเบียน	13 กรกฎาคม 2552

ราชการเกี่ยวกับบ้าน		เล่มที่	1
เลขรหัสประจำบ้าน	8415-018692-8	สำนักทะเบียน	อำเภอเวียงสระ
รายการที่อยู่	191/9 หมู่ที่ 8		
ตำบลเวียงสระ อำเภอเวียงสระ จังหวัดสุราษฎร์ธานี			
ชื่อหมู่บ้าน	คลองตาล(เทศบาลต.เวียงสระ)	ชื่อบ้าน	นายสิทธิอินทร์ เกตุเรน
ประเภทบ้าน	บ้าน	ลักษณะบ้าน	ครึ่งตึกครึ่งไม้เดี่ยว 1 ชั้น
วันเดือนปีที่กำหนดบ้านเลขที่	16 พฤศจิกายน 2543	ลงชื่อ	(นางสาวณิณี เพชรชู)
		นายทะเบียน	13 กรกฎาคม 2552