

คณะกรรมการจัดทำแบบรายการ

ประธานกรรมการ

ลงชื่อ.....

(นางสาว ศิริรัตน์ ต้นหยง)

กรรมการ

ลงชื่อ.....

(นายศักดิ์สิทธิ์ กลยกลั่น)


กรรมการ

ลงชื่อ.....

(นายสาริต ศิริสุข)

ปรับปรุงผิวทางแอสฟัลต์คอนกรีต หมู่ที่ 5 บ้านห้วยตะแบก
(โดยวิธี PAVEMENT IN-PLACE RECYCLING) และ (OVERLAY)

ตำบลท่าแลง อำเภอท่ายาง จังหวัดเพชรบุรี

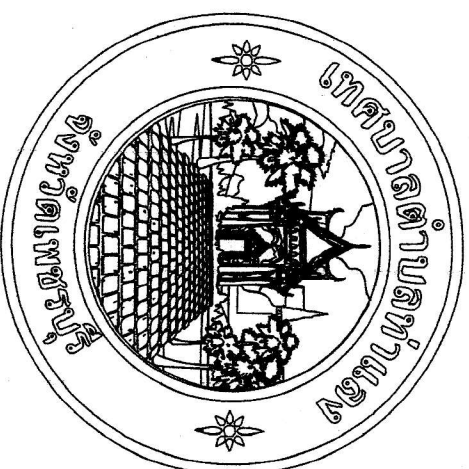


นายชณะ แสงอรุณ
สน.7179

เทศบาลตำบลท่าแลง

กรมส่งเสริมปกครองส่วนท้องถิ่น กระทรวงมหาดไทย

ปรับปรุงผิวทางแอสฟัลต์คอนกรีต หมู่ที่ 5 บ้านห้วยตะแบก (โดยวิธี PAVEMENT IN-PLACE RECYCLING) และ (OVERLAY) ตำบลท่าแดง อำเภอท่ายาง จังหวัดเพชรบุรี

รายละเอียดประกอบงานซ่อมสร้าง
- งานซ่อมสร้างผิวทางแอสฟัลต์คอนกรีต ระยะทาง 2.000 กม.
ผิวจราจรกว้าง 7.00 ม. ไหล่ทางข้างละ 1.00 เมตร
ช่วงดำเนินการ กม.ที่ 0+000 ถึง กม.ที่ 2+000
พื้นที่ดำเนินการไม่น้อยกว่า 18.000 ตร.ม.

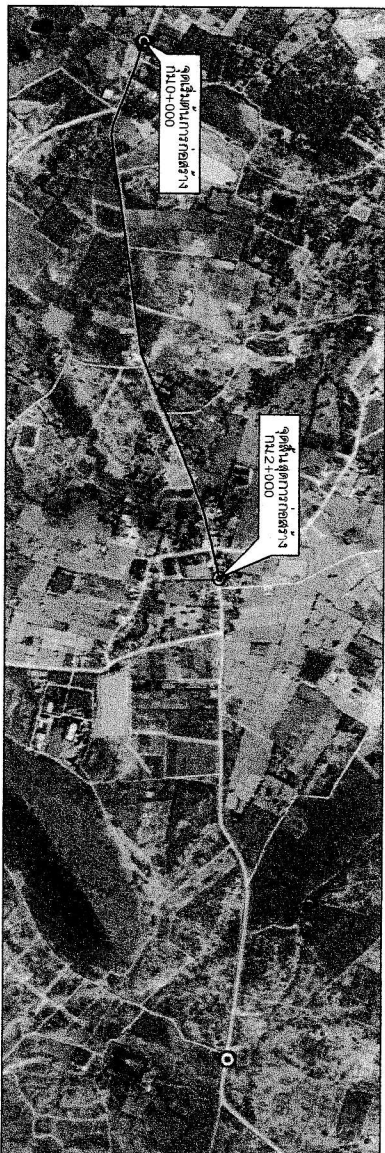


แผนที่สังเขป

สารบัญ		
แผ่นที่	รายการ	หมายเลข
1	ปก	
2	แผนที่สังเขป	
3	รูปตัดขวางงานซ่อมสร้าง	
4	รูปตัดแบบขยาย	
5	บัญชีปริมาณงาน	
6 - 7	ผังการก่อสร้าง กม. 0+000 - กม. 2+000	
8	ปุ่มสะท้อนแสง, RUMBLE STRIPS	
9	ป้ายเตือน+ไฟกะพริบ	
10	ป้ายเตือน, ไฟกะพริบ, ป้ายขอ	
11	ป้ายโครงการ	

หากมีปัญหาดังกล่าวให้แจ้งผู้ปฏิบัติงานและผู้ควบคุมงาน


--	---	--	---	--	--	---------------------------------	-----------------------------------

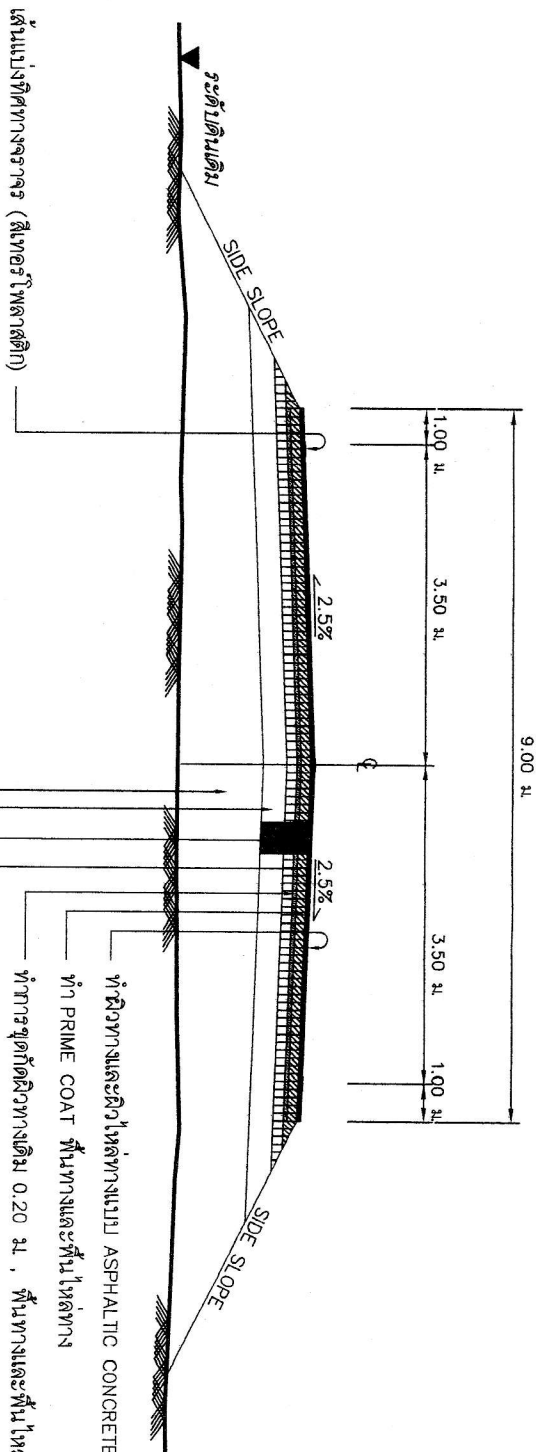

รูปตัดตามขวางงานซ่อมสร้าง
Not to Scale


















กม. 0+500 - กม. 1+000


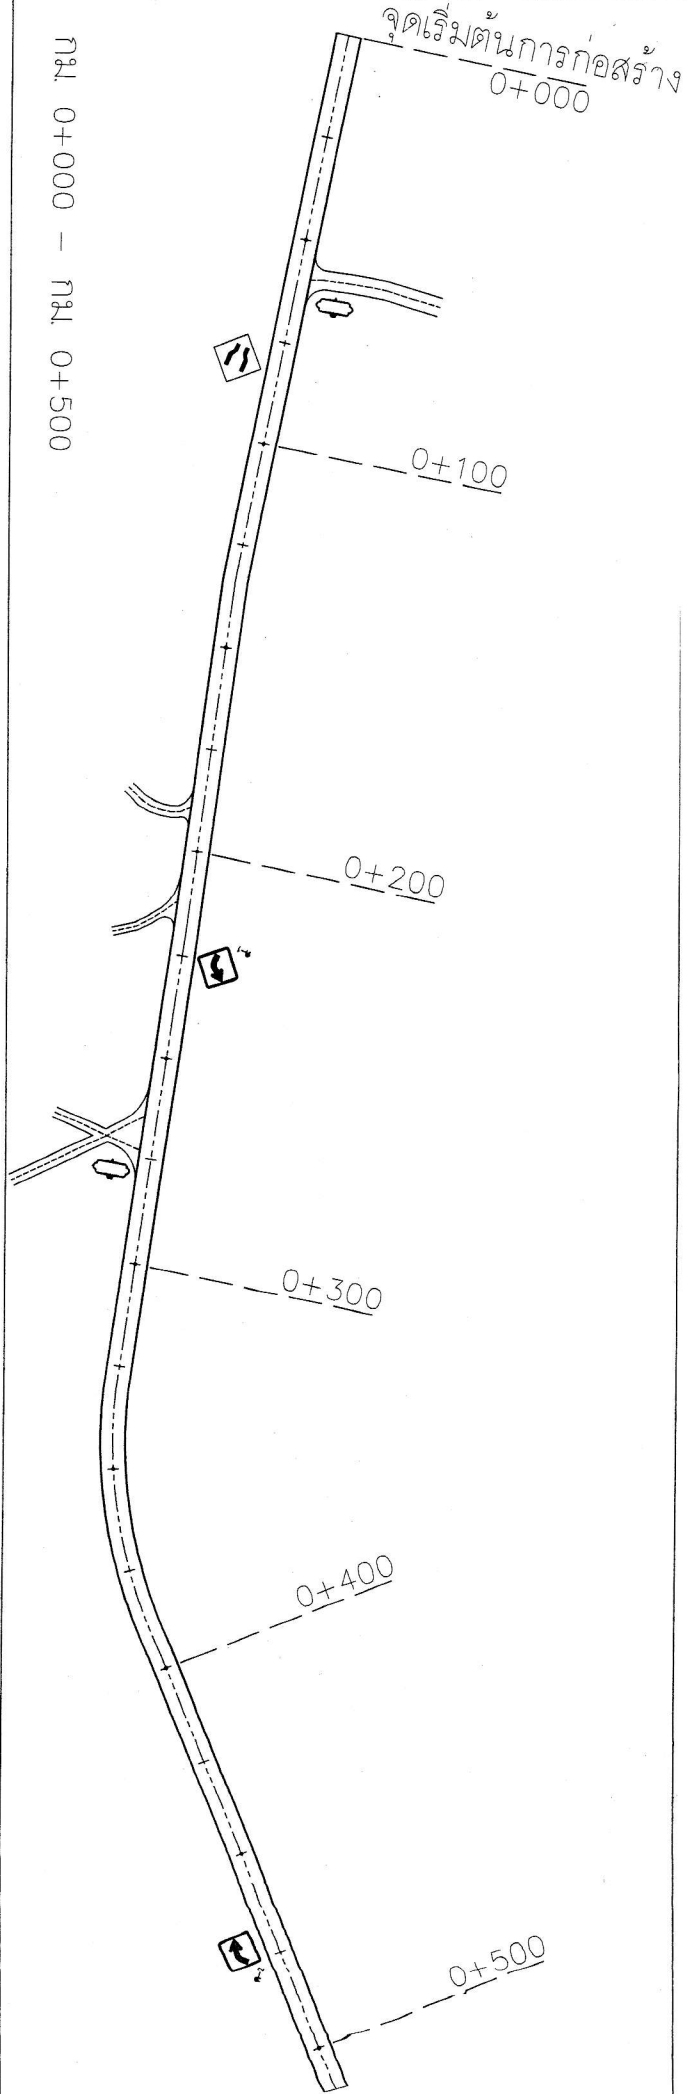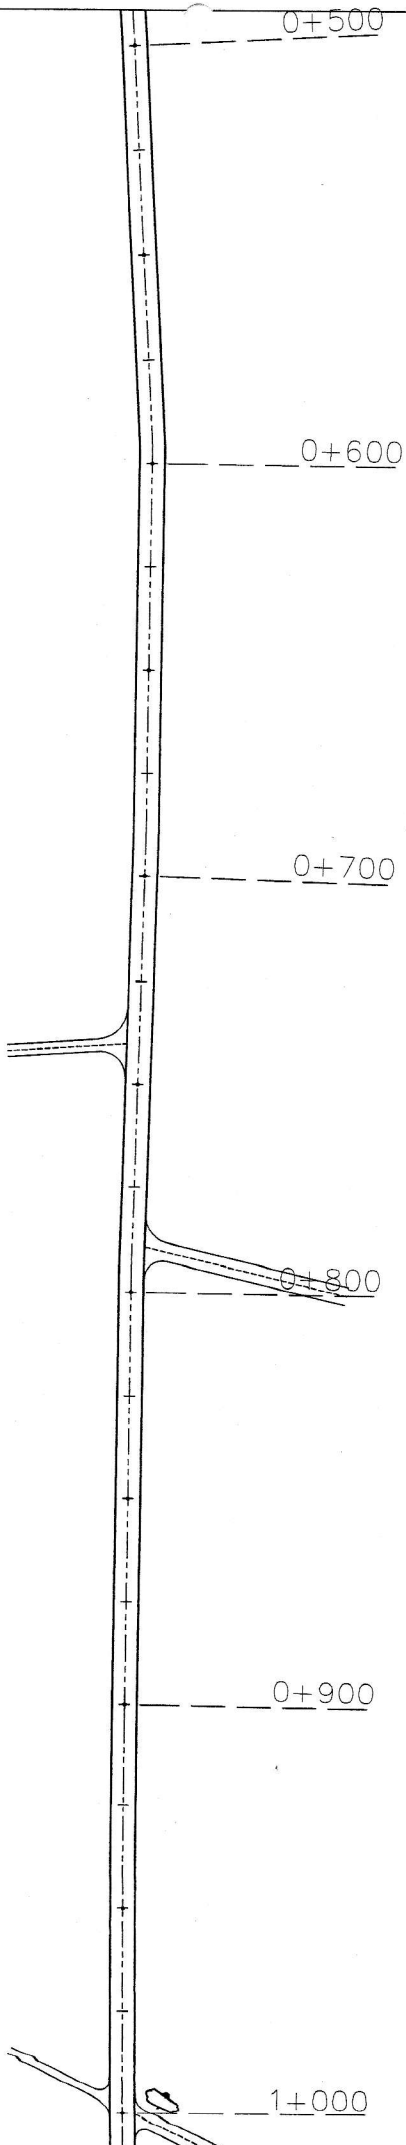

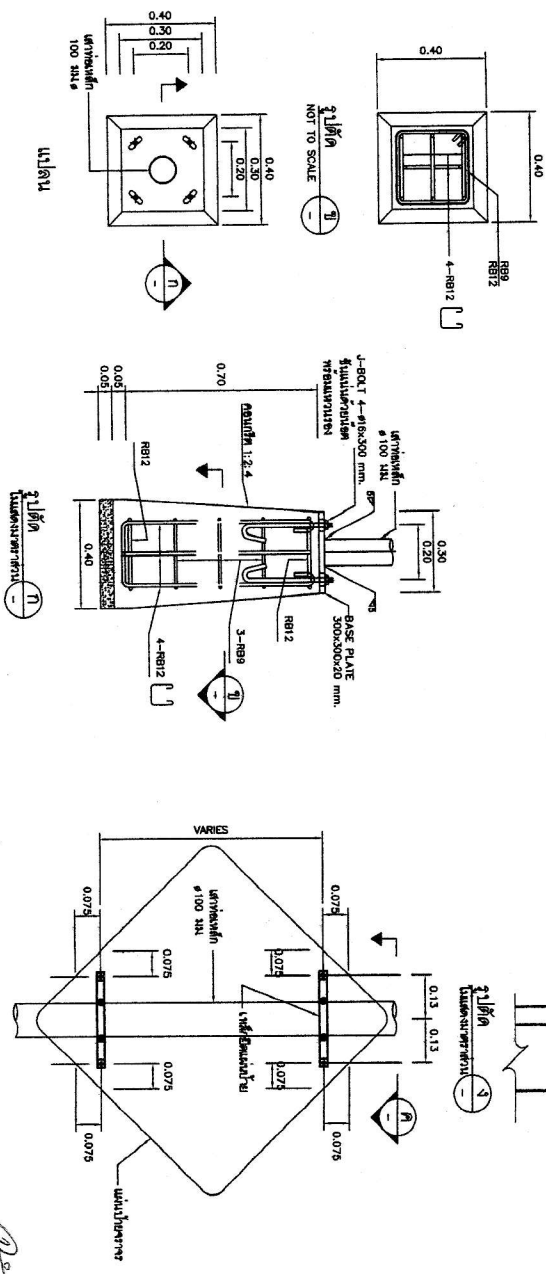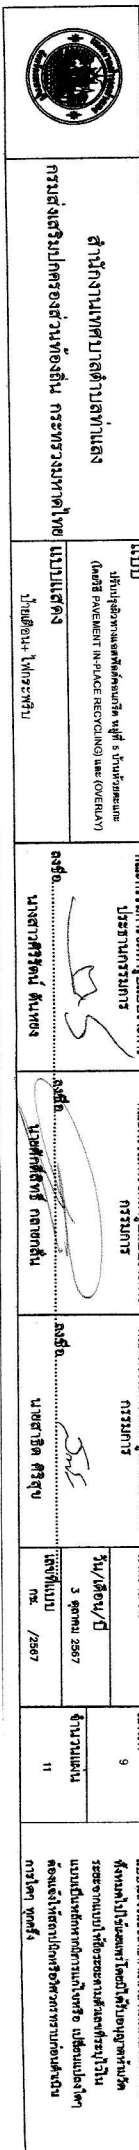









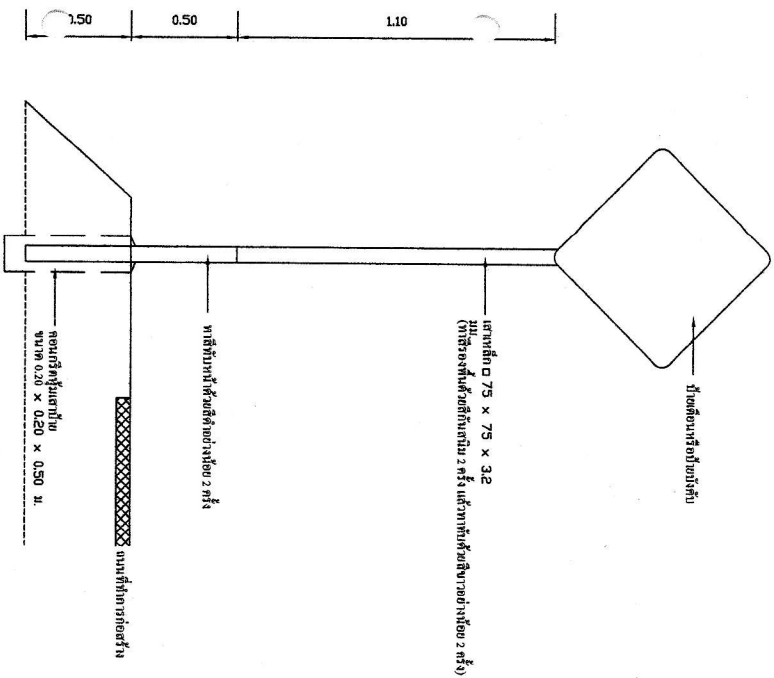


รูปแสดงการติดตั้งป้ายบังคับหรือป้ายเตือน

Scale 1 : 25

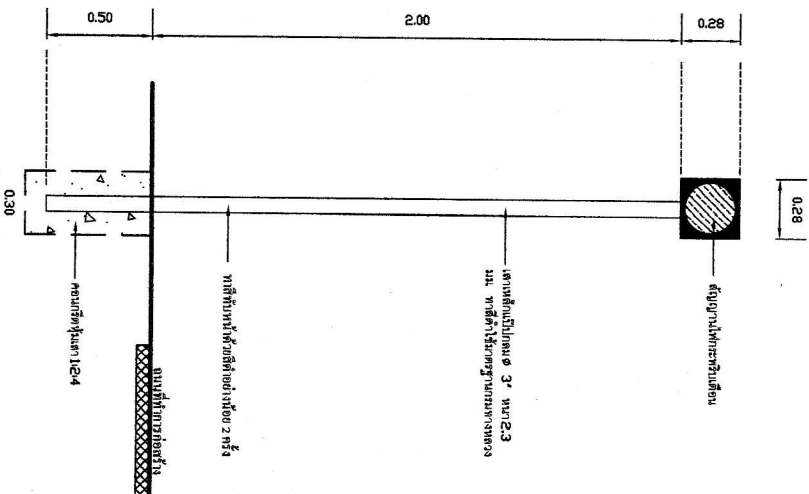

แบบขยายไฟจราจร

Scale 1 : 25

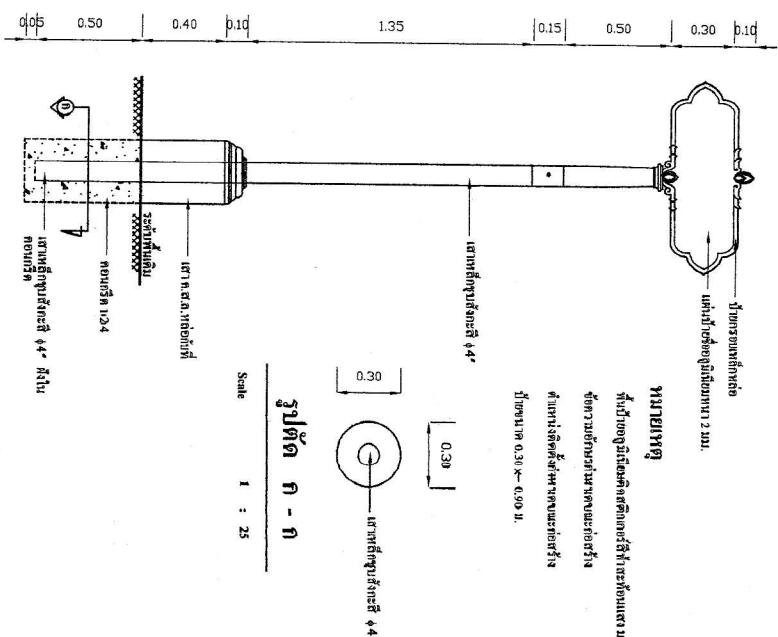

รูปตัด ก - ก

Scale 1 : 25


ป้ายประชาสัมพันธ์โครงการ



ระดมดิน

รูปด้าน

รายละเอียด

-วัสดุที่ใช้ทำแผ่นป้ายให้ใช้ไม่น้อยกว่า 4 มม. ขนาดกว้างไม่น้อยกว่า 1.20 ม.
ยาวไม่น้อยกว่า 2.40 ม. เขียนด้วยสีน้ำมัน หรือสกรีนด้วยสีน้ำมัน
หรือป้ายโพลีเอสเตอร์สีฟ้า

-ป้ายก่อนดำเนินการก่อสร้างติดตั้ง ณ จุดเริ่มต้นและจุดสิ้นสุดงานก่อสร้าง
จำนวน 2 ป้าย หรือถ้าเป็นงานก่อสร้างอาคาร สะพาน เขื่อนที่มีผิวจราจร
ไม่เกิน 200 เมตร ให้ติดตั้ง จำนวน 1 ป้าย

-ให้ผู้รับจ้างดำเนินการติดตั้งป้าย ภายใน 7 วัน นับตั้งแต่วันลงนามในสัญญาจ้าง


รูปด้าน


ประเภทของสิ่งก่อสร้าง.....
 ชื่อหน่วยงานก่อสร้าง.....
 ชื่อบริษัทผู้รับจ้าง.....
 ที่อยู่บริษัทผู้รับจ้าง.....
 จังหวัด.....
 อำเภอ.....
 ตำบล.....
 หมู่บ้าน.....
 1.....
 2.....
 3.....
 4.....
 5.....

กำลังก่อสร้างด้วยเงินภาษีอากรของท่าน

แบบป้ายถาวร

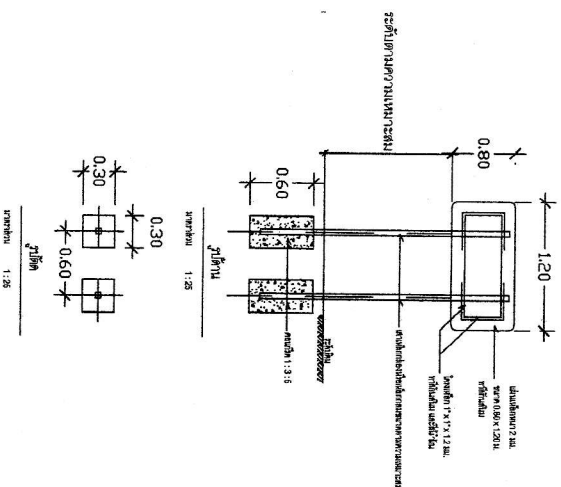


ประเภทและชนิดของสิ่งก่อสร้าง.....
 งบประมาณที่ทำการก่อสร้าง.....
 วงเงินค่าก่อสร้าง.....
 แหล่งเงินก่อสร้าง.....
 ระยะเวลาที่ผู้รับจ้างรับประกันความเรียบร้อยของงานสัญญา.....
 วันเริ่มต้นการรับประกัน วันสิ้นสุดการรับประกัน
 วันที่.....

พื้นที่ป้ายทาสีหรือให้แนสตักป้ายไว้ติดบนแผ่นเหล็กหรือทาสี
ขอบและตัวอักษรสีขาว



