

องค์การบริหารส่วนตำบลเชิงมน
อำเภอเขาค้อ จังหวัดเพชรบูรณ์

โครงการขุดวางท่อส่งน้ำจากถังกรองน้ำดิบ

ประปาศูนย์ม่วงลาวเชื่อมสายเมนประปาหมู่ที่ 2

ท่อ PVC ขนาด ศก.6 นิ้ว ความยาว 11,000.00 เมตร

สถานที่ก่อสร้าง ถังกรองน้ำดิบประปาศูนย์ม่วงลาว หมู่ที่ 1 บ้านห้วยน้ำขาว

ถึงสายเมนประปาหมู่ที่ 2 บ้านเข็กน้อย ตำบลเข็กน้อย อำเภอเขาค้อ จังหวัดเพชรบูรณ์

โครงการขุดวางท่อส่งจากถังกรองน้ำดิบ ประปาศูนย์มั่งลาวเชื่อมสายเมนประปาหมู่บ้านที่ 2

ขุดวางท่อ PVC ขนาด ศก.6นิ้ว ความยาว 11,000.00 เมตร

สถานที่ก่อสร้าง ถังกรองน้ำดิบประปาศูนย์มั่งลาว หมู่ที่ 1 บ้านห้วยน้ำขาว

ถึงสายเมนประปาหมู่บ้านที่ 2 บ้านเข็กน้อย อำเภอเขาค้อ จังหวัดเพชรบูรณ์

จุดเริ่มต้นโครงการ

47Q = 716179E
1864454 N

หมู่ 1 บ้านห้วยน้ำขาว

จุดสิ้นสุดโครงการ


47Q = 716179E
1864454 N

หมู่ 2 บ้านเข็กน้อย

แผนที่ตั้งโดยสังเขป

มาตราส่วน

1 : 60000

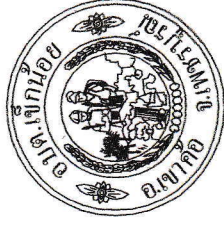

องค์การบริหารส่วนตำบลเข็กน้อย
อำเภอเขาค้อ จังหวัดเพชรบูรณ์

สถานที่ก่อสร้าง

หมู่ที่ 1 บ้านห้วยน้ำขาวถึงหมู่ที่ 2 บ้านเข็กน้อย
ตำบลเข็กน้อย อำเภอเขาค้อ จังหวัดเพชรบูรณ์

สำรวจ
นายเสริมศักดิ์ จันทร์จิต
ศส.15280

เขียนแบบ
นายศุภชัย ชะนุกุลจันทร์
ผู้ช่วยนายช่างโยธา

ตรวจออกแบบ
นายสุวิทย์ ประพฤติ
ผู้อำนวยการกองช่าง

เห็นชอบ
นายสมนา นาคสมตรง
ผู้อำนวยการกองช่างโยธา
ผู้ช่วยนายช่างโยธา

อนุมัติ
นายสมนา นาคสมตรง
ผู้อำนวยการกองช่างโยธา
ผู้ช่วยนายช่างโยธา

แบบแสดง

มาตราส่วน

วันที่


อบต.เข็กน้อย

จำนวน


โครงการขุดวางท่อส่งน้ำจากถังกรองน้ำดิบ

ประปาศูนย์ม้งลาวเชื่อมสายเมนหมู่ที่ 2

ท่อ PVC ขนาด ๓๐.๖ นิ้ว ความยาว 11,000.00 เมตร
 สถานที่ก่อสร้าง ถังกรองน้ำดิบประปาศูนย์ม้งลาว หมู่ที่ 1 บ้านห้วยน้ำขาว
 ถึงสายเมนประปาหมู่ที่ 2 บ้านเข็กน้อย ต.เข็กน้อย อ.เขาค้อ จ.เพชรบูรณ์

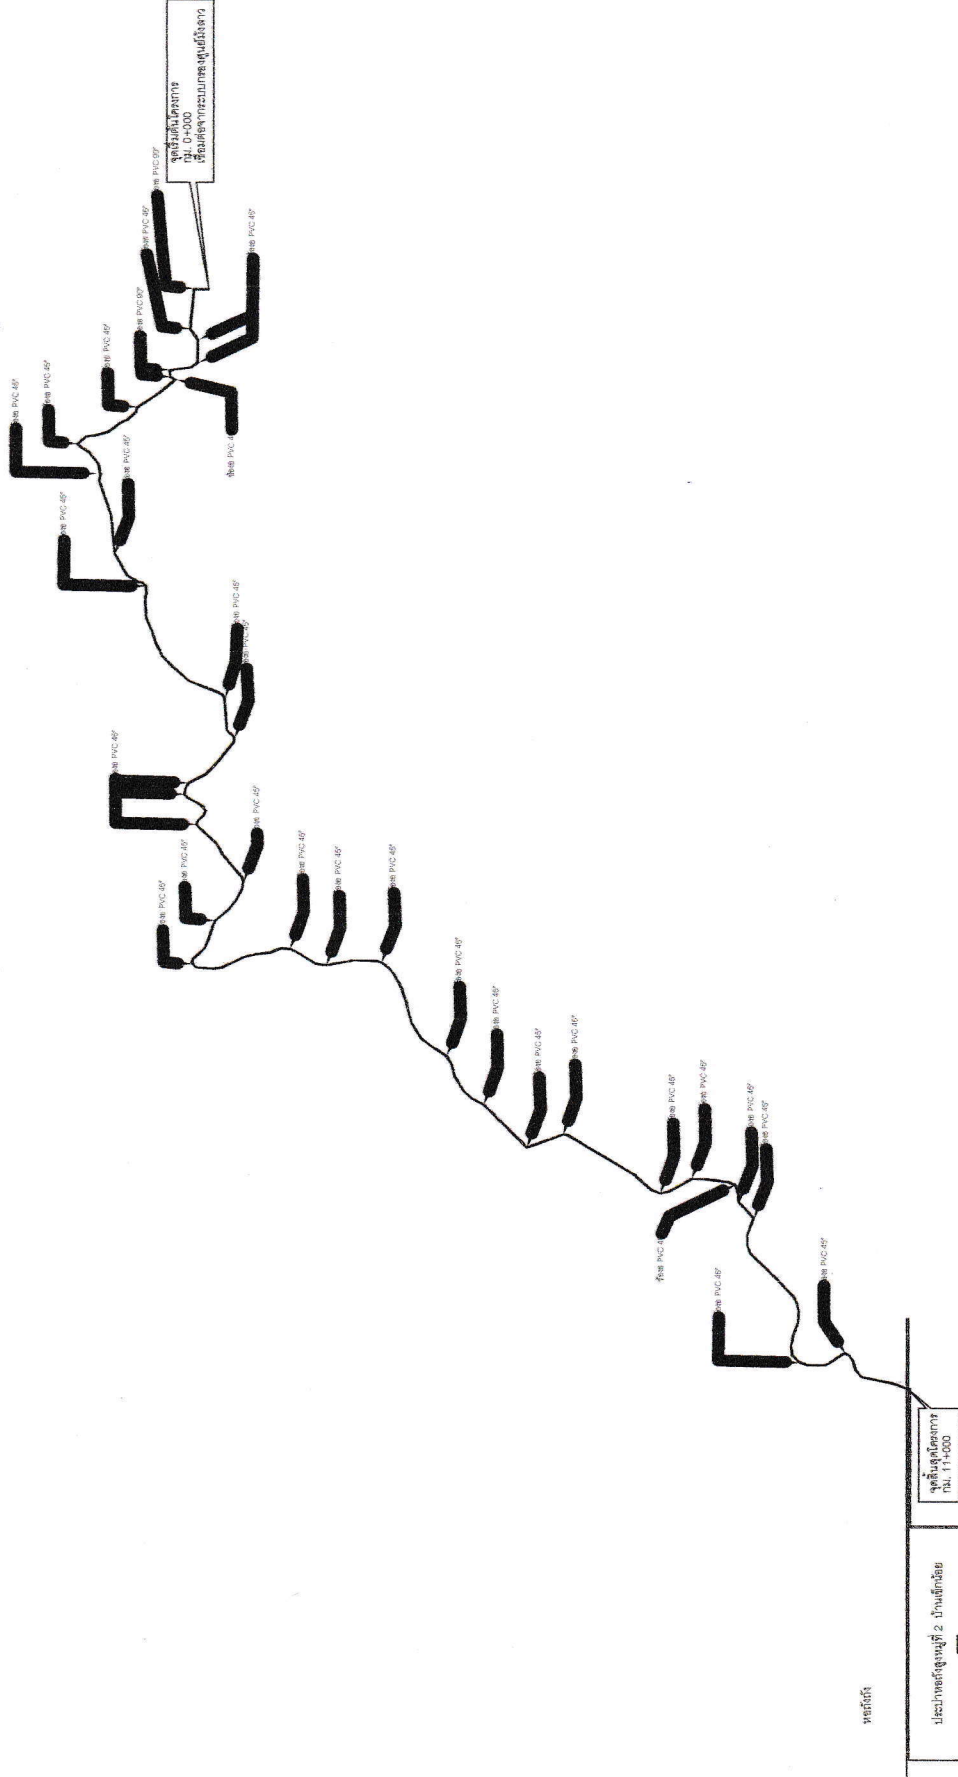


แปลนโครงการขุดวางท่อส่งน้ำ

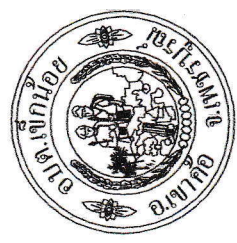

 อำเภอเขาค้อ จังหวัดเพชรบูรณ์

สถานที่ก่อสร้าง	
หมู่ 1 บ้านห้วยน้ำขาว	
ตำบลเข็กน้อย อำเภอเขาค้อ จังหวัดเพชรบูรณ์	
ตำบลเข็กน้อย อำเภอเขาค้อ จังหวัดเพชรบูรณ์	
สำรวจ ออกแบบ	นายเสริมศักดิ์ เจริญจิต ตย. 15280
คัดลอกแบบ	นายสุชัย ชนะกุลสุนันท์ ผู้ช่วยนายช่างโยธา
ตรวจออกแบบ	นายสุชัย ชนะกุลสุนันท์ ผู้ช่วยนายช่างโยธา
อนุมัติ	นายสมาน นาคสมบูรณ์ นายสมาน นาคสมบูรณ์
แบบแสดง	
มาตราส่วน	
วันที่	
จำนวน	

โครงการขุดวางท่อจากถังน้ำดิบประปา ศูนย์ผลิตน้ำเชื่อมสายเมนประปาหมู่ที่ 2 ท่อ PVC ศก.ขนาด 6 นิ้ว ยาว 11,00.00 เมตร

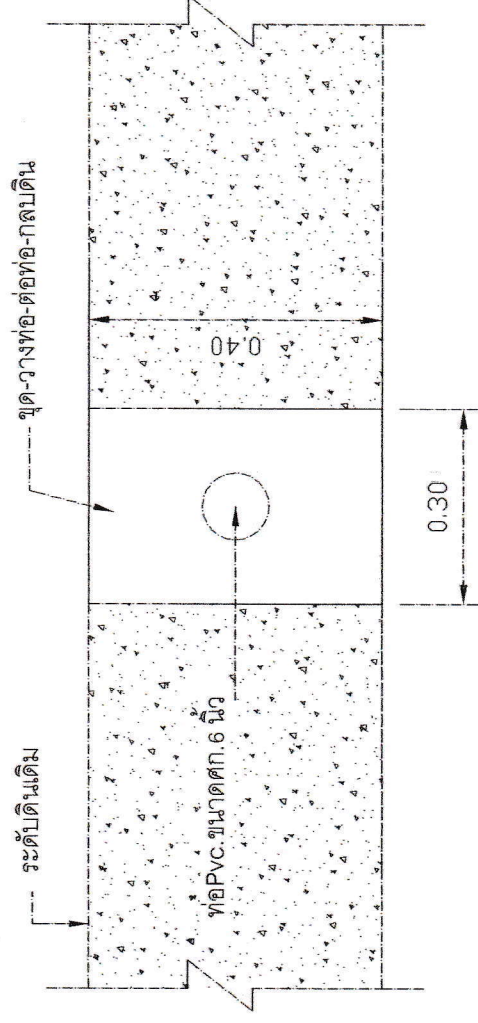


รูปตัดงานขุดวางท่อ-ต่อท่อ-กลบดิน

Noscale

รายการประกอบแบบ

- ผู้รับจ้างจะต้องขุดวางท่อ-ต่อท่อ-กลบดินกว้าง 0.30 เมตรลึก 0.40 เมตรความยาว 11,000.00 เมตรรายละเอียดตามแบบที่ผู้รับจ้างกำหนด
- วัสดุท่อ PVC จะต้องเป็นท่อปลายบาน ขนาด ศก. 4 นิ้ว 6 นิ้วจะต้องใช้ชั้น 8.5
- ข้อต่อ, ข้องอ PVC ที่ใช้ในโครงการ ขนาด ศก. 4 นิ้ว 6 นิ้วจะต้องใช้ชั้น 13.5
- กรณีที่ไม่สามารถขุดวางท่อ PVC บนพื้นหรือถนนได้สามารถขุดท่อลอดรางระบายน้ำได้ แต่ต้องหักค่าขุดดิน ค่าถมดิน ตามจริง รวมทั้ง ค่า F รวมทั้งค่าดำเนินการต่าง ๆ ออกก่อนเบิกจ่ายให้ผู้รับจ้าง
- จุดวางท่อ PVC ข้ามสะพานผู้รับจ้างจะต้อง ให้เขียนชัดรัดท่อและจุดเจาะยึดเข็มยึดติดกับสะพาน ให้มั่นคงแข็งแรง ให้รองรับน้ำหนักท่อและน้ำไหลผ่านได้
- ขุดวางท่อข้ามสะพานใช้ท่อ เหล็กอาบสังกะสี คานน้ำหนักขึ้น
- ประตุน้ำเหล็กหล่อ แอร์วาล์ว ให้มาตรฐานของกปภ. และมีมือกรับรอง เท่านั้น
- การขุดวางท่อผู้รับจ้าง ต้องขุด ขีดขอบผิวถนน และต้องอยู่ในระยะจากขอบผิวถนนไม่เกิน 1.00 เมตร เนื่องจากได้รับอนุญาตจากกรมป้าไม่มา ระยะ 1.00 เมตรจากขอบถนนลดอันตราย

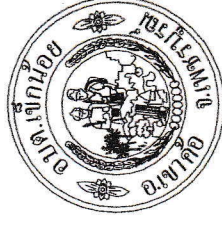










แบบแสดง


มาตราส่วน

วันที่

จำนวน

โครงการขุดวางท่อประปา พื้นที่ หมู่ที่ 1-12 ตำบลเข็กน้อย


3.00-6.00 ,Varies ตามสภาพพื้นที่

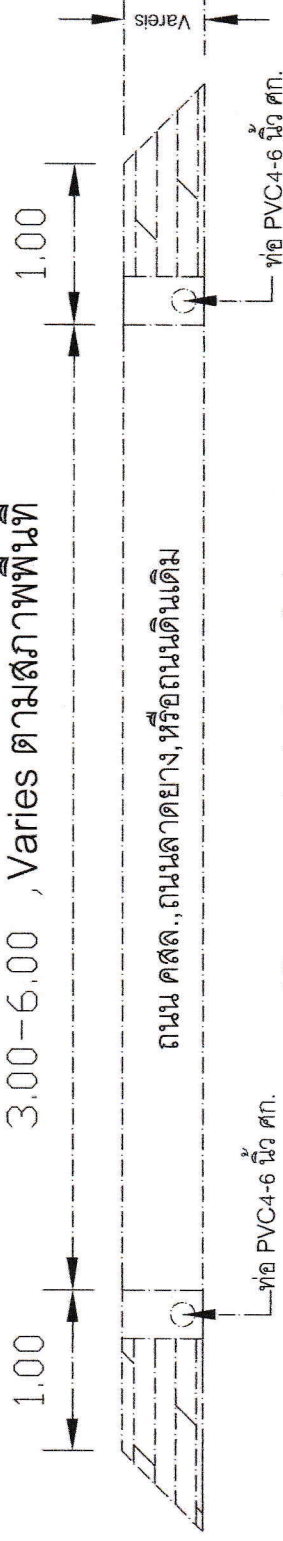

รูปตัดงานขุดวางท่อ-ต่อท่อ-กลบดิน
Scale 1:100

รายการประกอบแบบ

- ผู้รับจ้างจะต้องขุดวางท่อ-ต่อท่อ-กลบดินกว้าง 0.30 เมตรลึก 0.40 เมตรความยาว 11,000.00 เมตรรายละเอียดตามแบบที่ผู้รับจ้างกำหนด
- วัดตัดท่อ PVC จะต้องเป็นท่อปลายบาน ขนาด ศก.4 นิ้ว 6 นิ้วจะต้องใช้ขึ้น 8.5
- ข้อต่อ, ร่องท่อ PVC ที่ใช้ในโครงการ ขนาด ศก.4 นิ้ว 6 นิ้วจะต้องใช้ขึ้น 13.5
- กรณีที่ไม่สามารถขุดวางท่อ PVC บนพื้นที่หรือถนนได้สามารถต่อท่อลอดรางระบายน้ำได้ แต่ต้องหักค่าขุดดิน ค่าถมดิน ตามจริง รวมทั้ง ค่า F รวมทั้งค่าดำเนินการต่าง ๆ ออกก่อนเบิกจ่ายให้ผู้รับจ้าง
- ขุดวางท่อ PVC ถ้าไม่สามารถขุดวางท่อได้ ต้องใช้วิธีขุดหรือเจาะยึดเข็มติดต่อกับสะพาน ให้มั่นคงแข็งแรง ให้รองรับน้ำหนักท่อและน้ำไหลผ่านได้
- ขุดวางท่อข้ามสะพานใช้ท่อ เหล็กอบสังกะสี คัดน้ำเงินเท่านั้น
- การขุดวางท่อผู้รับจ้าง ต้องขุด ขุดขอบผิวถนน และต้องอยู่ในระยะการขุดขอบผิวถนนไม่เกิน 1.00 เมตร เนื่องจากได้รับอนุญาตจากกรมป้าไม้มา ระยะ 1.00 เมตรจากขอบถนนถนนความยาว หรือ ตามแบบที่กำหนด
- การขุดวางท่อขนาด ความกว้าง ลึก ยาว อย.บด.จะกำหนดเป็นโครงการไป

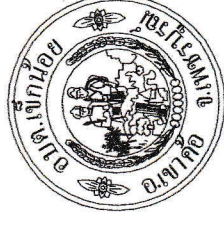

องค์การบริหารส่วนตำบลเข็กน้อย
สำนักงานเข็กน้อย จังหวัดเพชรบูรณ์

โครงการขุดวางท่อประปา

สถานที่ก่อสร้าง

หมู่ที่ 1-12 ค. เข็กน้อย อ. เข็กน้อย จ. เพชรบูรณ์

สำรวจ
ออกแบบ

คัดลอกแบบ
ผู้ควบคุมงาน

ตรวจสอบ
ผู้ควบคุมงาน

เห็นชอบ
นายก อบจ. เพชรบูรณ์

อนุมัติ
นายก อบจ. เพชรบูรณ์


แบบแสดง

มาตรฐาน

วันที่

จำนวน

แบบป้ายประชาสัมพันธ์โครงการก่อสร้างขององค์การบริหารส่วนตำบลเข็กน้อย

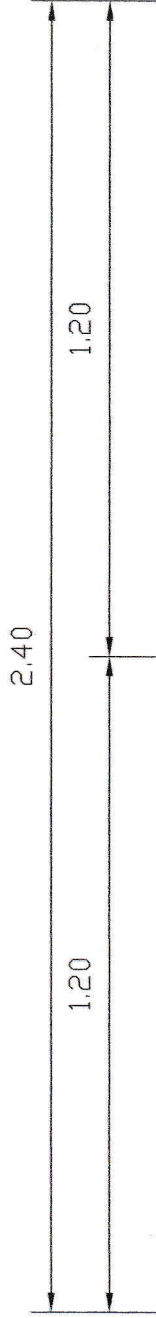

โครงการก่อสร้างขององค์การบริหารส่วนตำบลเข็กน้อย

ชื่อโครงการ.....

ปริมาณงาน.....

งบประมาณ.....-บาท (.....)

เริ่มสัญญา..... **สิ้นสุดสัญญา**.....

ผู้ดำเนินการ..... **คณะกรรมการตรวจการจ้าง**.....

ผู้ควบคุมงาน 1..... 1..... ประธานฯ

2..... 2..... กรรมการ



3..... 3..... กรรมการ

4..... 4..... กรรมการ

5..... 5..... กรรมการ

รายการประกอบแบบ

1. เป็นแผ่นป้ายไวนิล
2. จุดติดตั้งป้ายกำหนดตามความเหมาะสมให้สามารถมองเห็นได้ชัดเจน

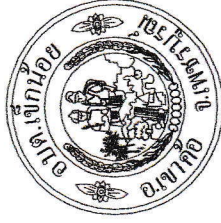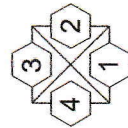

องค์การบริหารส่วนตำบลเข็กน้อย
อำเภอเขาค้อ จังหวัดเพชรบูรณ์

แบบบ้านมาตรฐาน อบต. เข็กน้อย

สถานที่ก่อสร้าง

บริเวณ หมู่ที่ 1-หมู่ที่ 12

ต.เขาค้อ อ.เขาค้อ จ.เพชรบูรณ์

สำรวจ

เขียนแบบ

ตรวจสอบ

เห็นชอบ

อนุมัติ

แบบแสดง

มาตรฐาน

วันที่

จำนวน







สำรวจ

เขียนแบบ

ตรวจสอบ

เห็นชอบ



อนุมัติ

แบบแสดง

มาตรฐาน

วันที่

จำนวน

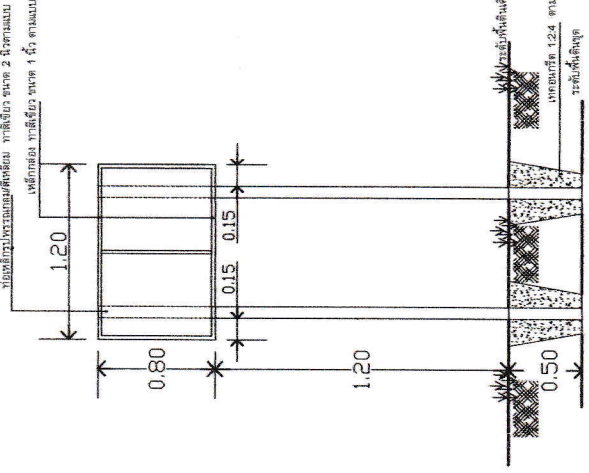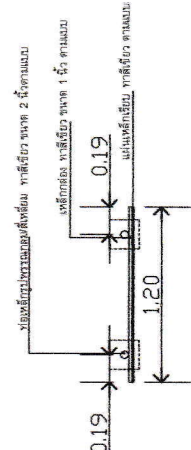

ตัวอักษร (ตามความเหมาะสม) ทาสีขาว

แผ่นเหล็กเรียบ ทาสีเขียว ตามแบบ

โครงการก่อสร้าง ของ อบต.เอื้กน้อย
โครงการ.....
งบประมาณ.....
วงเงินก่อสร้าง.....
ผู้รับจ้าง.....
สิ้นสุดประกันสัญญา ปี พ.ศ.

รายการประกอบแบบ

2. ให้ผู้รับจ้างติดตั้งป้ายโครงการในจุดสถานที่ก่อสร้าง

แบบป้ายโครงการของ อบต. เอื้กน้อย

