




องค์การบริหารส่วนตำบลลองครักษ์
แบบก่อสร้างถนนคอนกรีตเสริมเหล็ก
ขนาดผิวจราจรกว้าง 4.00 เมตร



13

0.50 ——— 4.00 ——— 0.50

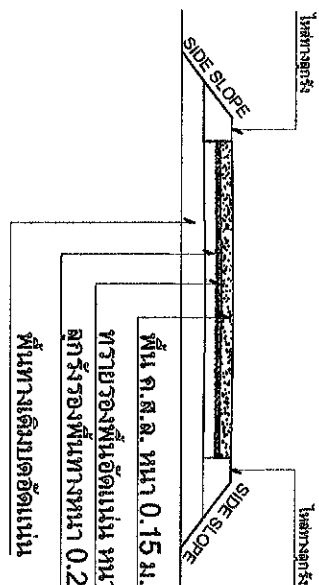


รูปตัดแอสคองโครงสร้างถนนคอนกรีตเสริมเหล็ก 1:100
แบบมาตรฐานงานทางสำหรับ อปท.

รูปแสดงการวางหลักเสริม 1: 00

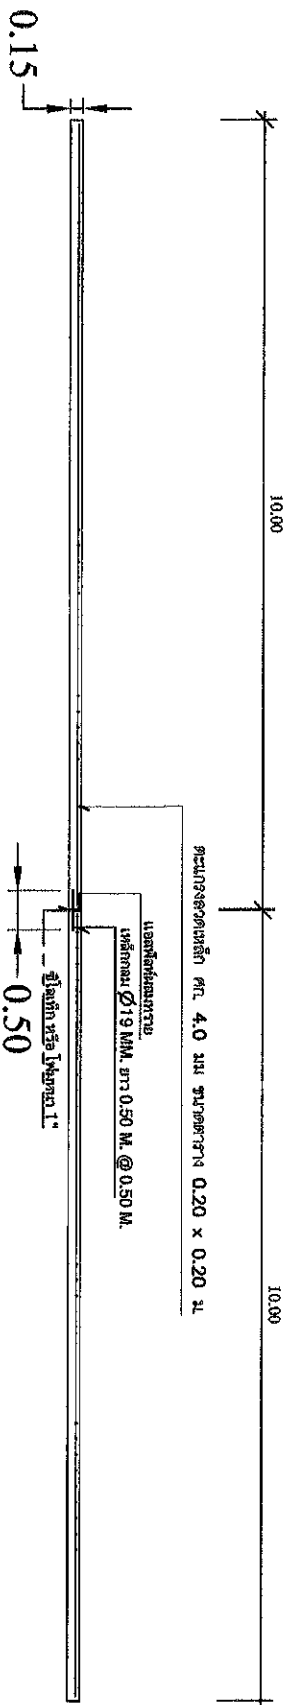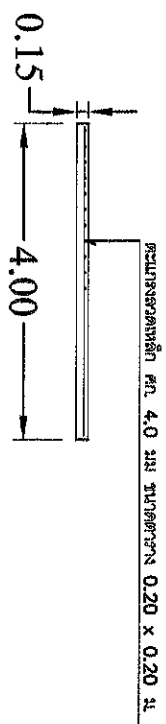

รูปตัดตามขวาง ขยายรอยต่อ EXPANSION JOINT 1: 00

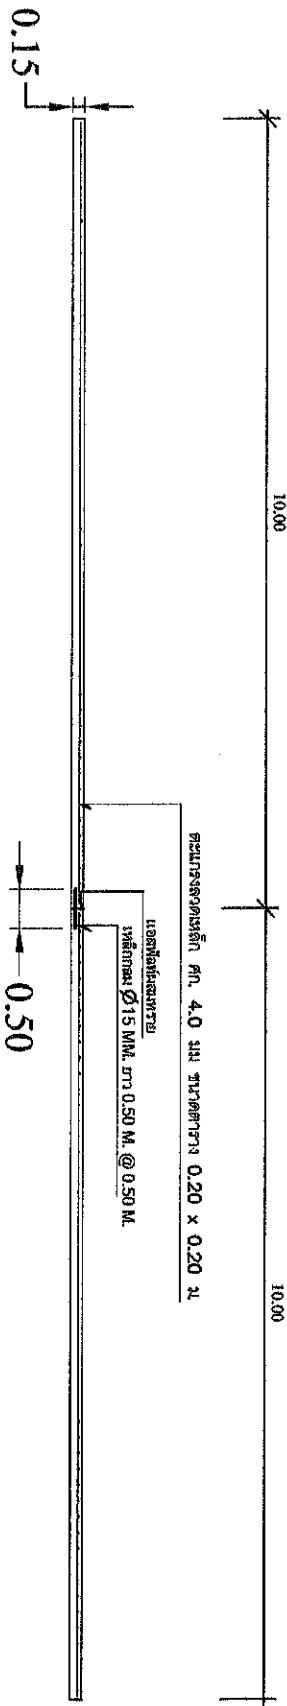

รูปตัดตามขวาง ขยายรอยต่อ CONTRACTION JOINT 1: 00













โครงการ

ก่อสร้างถนนคอนกรีต
ขนาดความกว้าง 4.00 เมตร

เขียนแบบ/ออกแบบ

[Signature]

นายคมวช เพ็ชรรักษ์
ผู้อำนวยการกองช่าง

ตรวจ

[Signature]

นายคมวช เพ็ชรรักษ์
ผู้อำนวยการกองช่าง

เห็นชอบ

[Signature]

นางสาวปัทมา ประสพ


อนุมัติ

[Signature]

นายเสนาห์ ตาใจเรือง
นายกองค์การบริหารส่วนตำบลเอราวัณ

แสดงแบบ


สุภาพดน

มาตรฐาน 1:100

แผ่นที่ จำนวนแผ่น

2 3

0.50 4.00 0.50

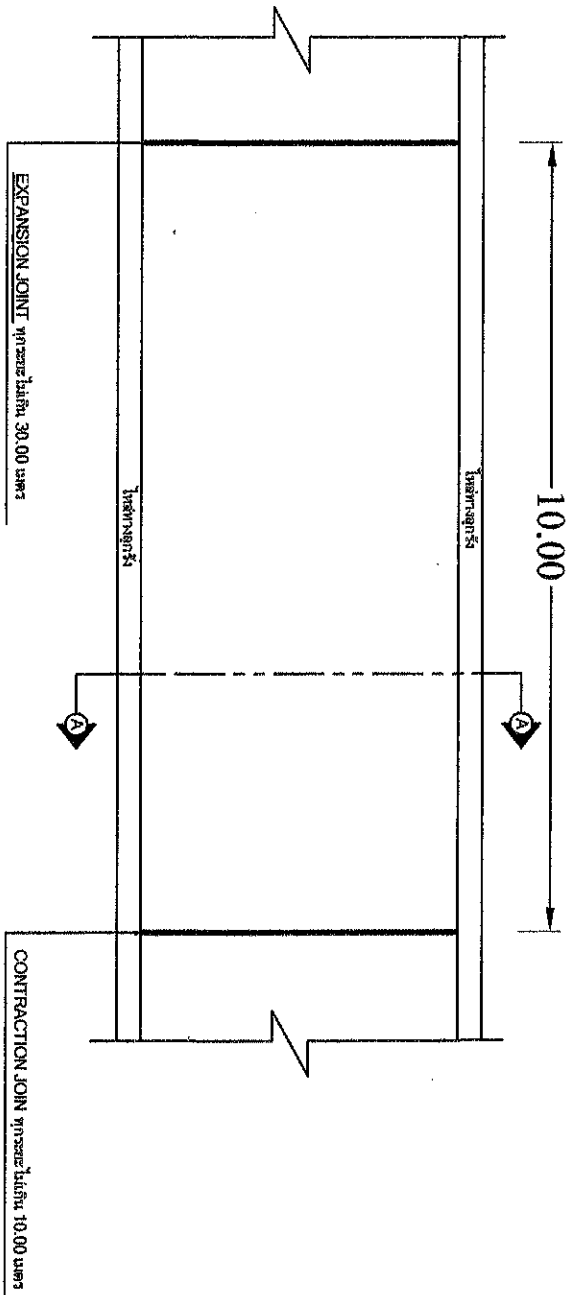


รูปแปลนถนนคอนกรีต 1 : 00

เหล็กเส้น Ø19 มม. ยาว 0.50 ม. @ 0.50 ม.


เหล็กเส้น Ø15 มม. ยาว 0.50 ม. @ 0.50 ม.

0.50 4.00 0.50

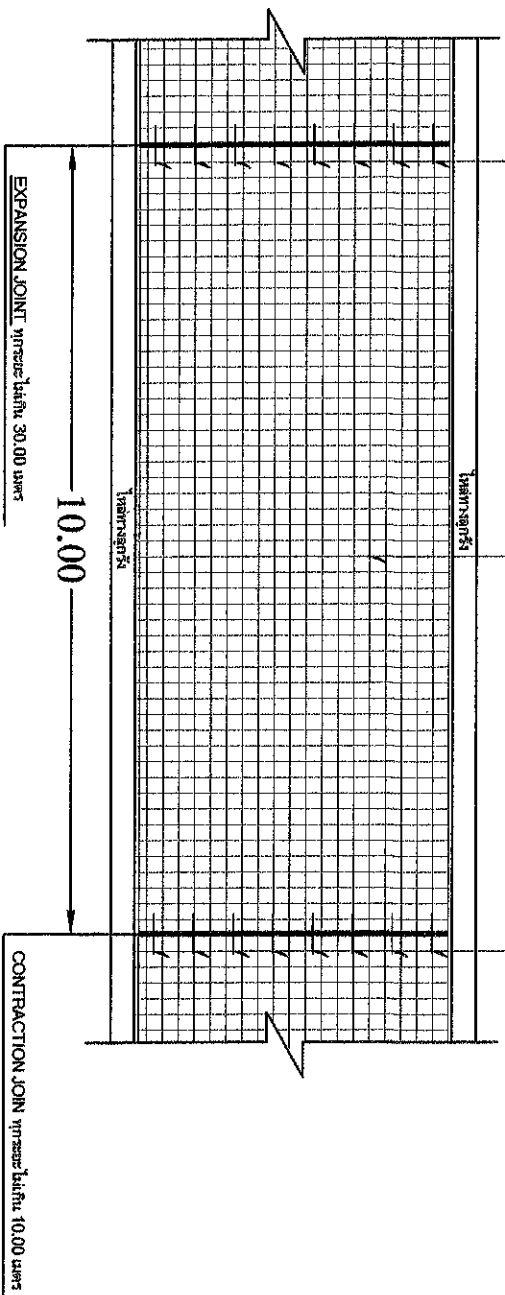

แสดงแบบแปลนการเสริมเหล็ก 1 : 00