



บันทึกข้อความ

ส่วนราชการ กองช่างองค์การบริหารส่วนตำบลเหล่าโฮงาม

ที่ กส ๘๒๓๐๓/๕๐๔

วันที่ ๑๘ เดือนสิงหาคม พ.ศ. ๒๕๖๖

เรื่อง ขออนุมัติดำเนินการ/ขออนุมัติเบิกเงินงบประมาณและขออนุมัติแต่งตั้ง กรรมการผู้จัดทำรายละเอียดคุณลักษณะของ
พัสดุ โครงการซ่อมแซมถนนลูกรังพร้อมลงลูกรัง และปรับเกรดปรับ เกลี่ยสายหนองไผ่ หมู่ ๑๐,๑๑

เรียน นายกองค์การบริหารส่วนตำบลเหล่าโฮงาม

เรื่องเดิม

อ้างถึงบันทึกข้อความ ที่ กส ๘๒๓๐๓/ ๕๐๓ ลงวันที่ ๑๒ เดือนกรกฎาคม พ.ศ. ๒๕๖๖ เรื่อง รายงานการสำรวจ
ก่อนดำเนินการ โครงการซ่อมแซมถนนลูกรังพร้อมลงลูกรังและปรับเกรดปรับ เกลี่ยสายหนองไผ่ หมู่ ๑๐,๑๑ งบประมาณ
จำนวน ๒๐๐,๐๐๐ บาท (สองแสนบาทถ้วน) เพื่อจ่ายเป็นค่าซ่อมแซมถนนลูกรัง พร้อมลงลูกรังและปรับเกรดปรับ เกลี่ยสาย
หนองไผ่ หมู่ ๑๐,๐๐ โดยลงลูกรัง กว้าง ๔ เมตร ยาว ๑,๓๐๐ เมตร หนาเฉลี่ย ๐.๑๕ เมตรหรือมีพื้นที่ไม่น้อยกว่า ๕,๒๐๐
ตารางเมตร(บริเวณเป็นหลุมเป็นบ่อ) หรือตามสภาพพื้นที่และตามแบบแปลนขององค์การบริหารส่วนตำบลเหล่าโฮงาม

ข้อเท็จจริง

องค์การบริหารส่วนตำบลเหล่าโฮงาม มีความประสงค์ต้องการดำเนินงาน โครงการซ่อมแซมถนนลูกรังพร้อม
ลงลูกรังและปรับเกรดปรับ เกลี่ยสายหนองไผ่ หมู่ ๑๐,๑๑ เพื่อเป็นการบรรเทาความเดือดร้อนของประชาชนที่สัญจรไปมา
ได้รับความสะดวกและปลอดภัยและเป็นการลดปัญหาการเกิดอุบัติเหตุ จึงขออนุมัติดำเนินการและ แต่งตั้งคณะกรรมการ
ผู้จัดทำรายละเอียดเฉพาะของพัสดุ และการดำเนินงานเป็นไปได้อย่างถูกต้องชัดเจนและสอดคล้องตามระเบียบ
กระทรวงการคลังว่าด้วยการจัดซื้อจัดจ้างและการบริหารพัสดุภาครัฐ ๒๕๖๐ ข้อ ๒๑ วรรคสาม

ระเบียบกฎหมายที่เกี่ยวข้อง

- พระราชบัญญัติจัดซื้อจัดจ้างและการบริหารพัสดุภาครัฐ พ.ศ. ๒๕๖๐ ข้อ ๒๑ วรรคสาม
- ประกาศคณะกรรมการราคากลางและขึ้นทะเบียนผู้ประกอบการ เรื่อง หลักเกณฑ์และวิธีการกำหนดราคากลางงาน
ก่อสร้าง ประกาศ ณ วันที่ ๑๙ ตุลาคม ๒๕๖๐
- แนวทางการเปิดเผยรายละเอียดค่าใช้จ่ายเกี่ยวกับการจัดซื้อจัดจ้างราคากลางและการคำนวณราคากลาง
(ฉบับปรับปรุง) ของคณะกรรมการการป้องกันและปราบปรามการทุจริตแห่งชาติ (ป.ป.ช.)

ข้อเสนอเพื่อพิจารณา

เพื่อให้การดำเนินการให้เป็นไปตามข้อบัญญัติงบประมาณรายจ่ายประจำปี ๒๕๖๖ และแผนพัฒนาดำบลองค์การ
บริหารส่วนตำบลเหล่าโฮงามพร้อมทั้งเป็นการแก้ไขปัญหาและบรรเทาความเดือดร้อนของประชาชน จึงขออนุมัติงบประมาณ
การเป็นเงินจำนวน ๒๐๐,๐๐๐ บาท (สองแสนบาทถ้วน) เพื่อดำเนินการดังนี้

๑. ซ่อมแซมผิวจราจรพร้อมลงลูกรังบริเวณเป็นหลุมเป็นบ่อและปรับเกรดปรับ เกลี่ย ถนนลูกรังสายหนองไผ่
หมู่ ๑๐,๑๑
๒. ขออนุมัติแต่งตั้งคณะกรรมการผู้จัดทำรายละเอียดคุณลักษณะของพัสดุ

๒./ คณะกรรมการผู้จัดทำรายละเอียดคุณลักษณะของพัสดุ

คณะกรรมการผู้จัดทำรายละเอียดคุณลักษณะของพัสดุ

- | | | |
|--------------------------|-----------------------------|---------------------|
| ๑. นายวิชวรรต สายบุงคล้า | ตำแหน่ง ผอ.กองช่าง | ประธานกรรมการ |
| ๒. นายลิ่งสฤษดิ์ พานิก | ตำแหน่ง ผู้ช่วยนายช่างสำรวจ | กรรมการ |
| ๓. นายกิตติพงษ์ ไชยฤทธิ์ | ตำแหน่ง ผู้ช่วยนายช่างโยธา | กรรมการและเลขานุการ |

จึงเรียนมาเพื่อโปรดพิจารณาอนุมัติและดำเนินการต่อไป

(ลงชื่อ).....ผู้พิมพ์บันทึก/เสนอ

(นางสาววิภาภรณ์ สาสุนทร)

ผู้ช่วยเจ้าพนักงานธุรการ

- ความมามเห็น ผอ.กองช่าง

(ลงชื่อ).....

(นายวิชวรรต สายบุงคล้า)

ผู้อำนวยการกองช่าง

-ความเห็นเจ้าหน้าที่งบประมาณ

(ลงชื่อ).....

(นางสาวลักคณา โยคะวิสัย)

ปลัดองค์การบริหารส่วนตำบลเหล่าโฮงาม

-ความเห็นของรองนายกฯ

(ลงชื่อ).....

(นายประนอม สุนทะพงษ์)

รองนายกองค์การบริหารส่วนตำบล เหล่าโฮงาม

- คำสั่งผู้บริหาร

(ลงชื่อ).....ผู้อนุมัติ

(นายบัณฑิต ภูนาถ)

นายกองค์การบริหารส่วนตำบลเหล่าโฮงาม

แบบสรุปราคางาน ทาง ราคาถาวร

ส่วนราชการ กองช่าง องค์การบริหารส่วนตำบลเหล่าไธงาม

ชื่อโครงการ ซ่อมแซมถนนลูกรังพร้อมลงลูกรังและปรับเกรดปรับแก้ไข สายหนองไผ่ หมู่ 10,11

สถานที่ดำเนินการ บ้านเหล่าไธงาม หมู่ 10, 11 ตำบลเหล่าไธงาม อ.ภูผารายณ์ จ.กาฬสินธุ์

ปริมาณงาน -ขนาดผิวจราจรกว้าง 4 เมตร ยาว 1,300 เมตร หนาเฉลี่ย 0.15 เมตร หรือมีพื้นที่ไม่น้อยกว่า 3,880 ตารางเมตร(บริเวณเป็นหลุมเป็นบ่อ) หรือตามสภาพพื้นที่และแบบแปลนของ อบต.เหล่าไธงาม
ประมาณราคาเมื่อ วันที่ 29 เดือน สิงหาคม พ.ศ. 2566

หมายเหตุ ราคาน้ำมัน ณ ๗ เดือน จ.กาฬสินธุ์ 32.00-32.99 บาท/ลิตร

หน่วย:บาท

ลำดับที่	รายการ	หน่วย	จำนวน	ราคาต่อหน่วย	ราคาทุน	FN	ราคาต่อหน่วยxFN	ราคาถาวร
1	งานปรับเกรด/ปรับแก้ไข	ตร.ม.	5,200.00	1.76	9,152.00	-	-	9,152.00
2	งานดินลูกรัง	ลบ.ม.	780	192.90	150,458.88	-	-	150,458.88
3	ป้ายโครงการ	ป้าย	1	-	-	-	-	-
					159,610.88			159,610.88

ผลรวมค่างานต้นทุนก่อสร้างทาง

=

159,610.88

ค่า Factor F งานก่อสร้างทาง

=

-

รวมค่าก่อสร้างทั้งโครงการ/งานก่อสร้าง

=

159,610.88

คิดเป็นค่าก่อสร้างทั้งโครงการ/งานก่อสร้าง (ตัวอักษร)

หนึ่งแสนห้าหมื่นห้าพันหกร้อยสิบบาทแปดสิบแปดสตางค์

(นายสังข์ชัย พานิก)

กรรมการ

(นายวิชรพงศ์ สายบุ่งคำ)

ประธานคณะกรรมการ

(นายกิตติพงษ์ ไชยวงศ์)

กรรมการและเลขานุการ



องค์การบริหารส่วนตำบลเล้าโฮงาม

ชื่อโครงการ
ปรับเกรดปรับลาดสายหนองไผ่ หมู่ 10, 11

แบบแสดง
รูปตัดและรายการประกอบแบบ

สถานที่ดำเนินการ
บ้านเล้าโฮงาม หมู่ 10 - บ้านโนนยาง
หมู่ 11 ต.เล้าโฮงาม อ.กุฉินารายณ์
จ.กาฬสินธุ์

NOTE: USE ONLY WRIEN
DIMENSION
ให้ใช้ค่าตัวเลขที่กำหนดไว้เท่านั้นห้ามวัดจากแบบ

สำรวจ
นายสังฤกษ์ พานิช
ผู้ช่วยนายช่างสำรวจ

เขียนแบบ
นายอาทร พรหมวัน
ผู้ช่วยนายช่างเขียนแบบ

ตรวจ
นายวิฑูรย์ สายไม่กล้า
ผู้อำนวยการกองช่าง


เห็นชอบ
นางสาวลัดดา โยคะวิสัย
ปลัดองค์การบริหารส่วนตำบลเล้าโฮงาม

อนุมัติ
นายบัณฑิต ภูนาถม
นายกองค์การบริหารส่วนตำบลเล้าโฮงาม

อ้างจากแบบมาตรฐานงานทางสำหรับองค์การ
ปกครองส่วนท้องถิ่น ทอ-7-101 แผ่นที่ 92

แบบ อบต. เล้าโฮงาม เลขที่ 0012566

แผ่นที่ 1 A01 03

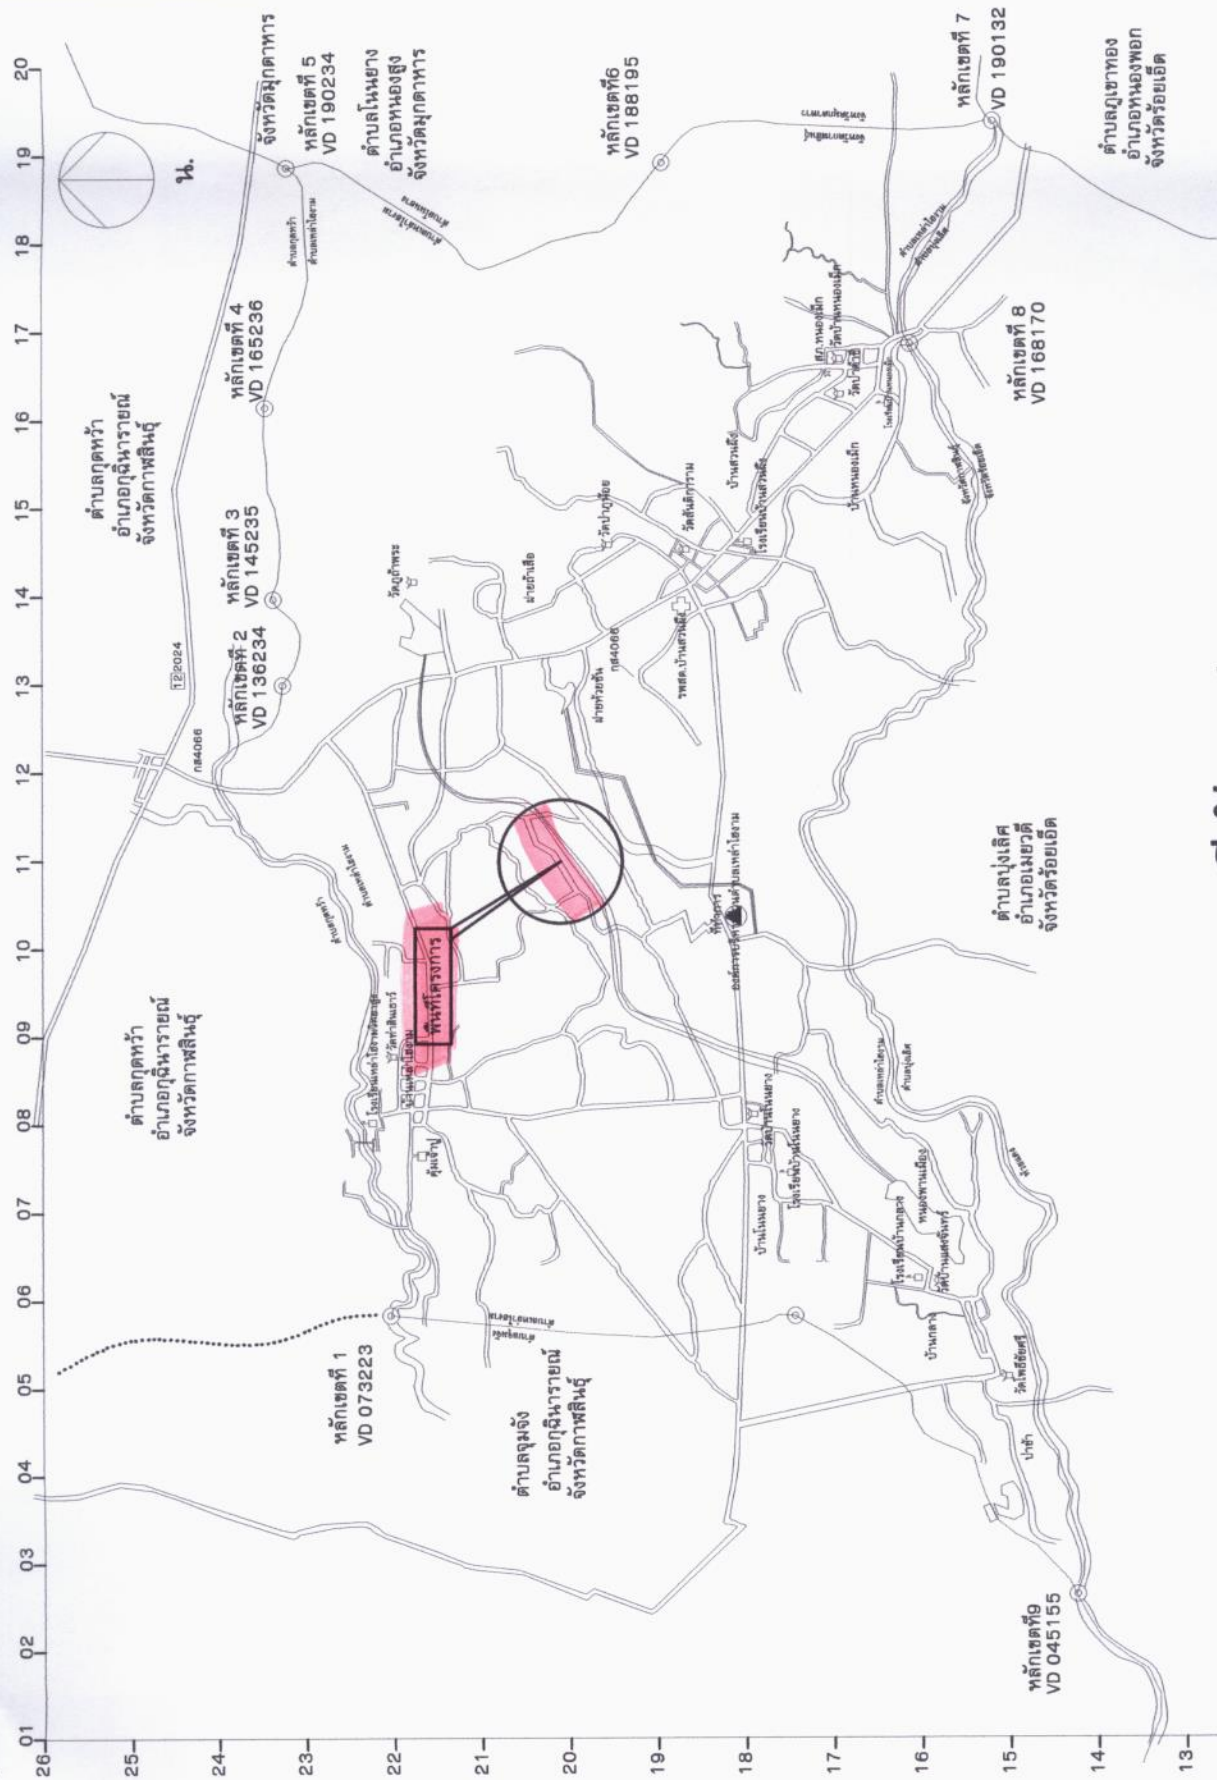

แผนที่สังเขป

ขั้นตอนเสริมผิวลูกรัง

1. ก่อนดำเนินการ ผู้รับจ้างจะต้องปาดแต่งผิวให้เรียบร้อย
2. เมื่อดำเนินการตามข้อ 1. แล้วให้เสริมลูกรังให้มีความกว้าง

ตามแบบที่กำหนด

3. รายละเอียดตามรูปตัดโครงสร้างทางสามารถเปลี่ยนแปลงแก้ไขในด้านระนาบคานิด

และด้านโครงสร้างได้ตามความเหมาะสมกับสภาพทางที่จะดำเนินการทั้งที่อยู่ใน

ดุลยพินิจของผู้รับจ้าง

4. ภายในช่วงหลักกิโลเมตรตามที่กำหนดไว้ในแบบ อาจจะมีการตัดให้ทำการตบโดก็ได้ตามความเหมาะสม และอาจให้ทำการเพิ่มบริเวณทางเชื่อมเข้าสถานที่ราชการ อาคารสาธารณะและบริเวณทางแยกสาธารณะ ในระยะไม่เกินเขตทางหลวง โดยการดำเนินการบริเวณดังกล่าวจะต้องมีขั้นตอนการดำเนินงาน และคุณสมบัติของวัสดุเช่นเดียวกับทางสายหลัก พร้อมทั้งมีความหนาเฉลี่ยไม่น้อยกว่าหรือเท่ากับทางสายหลักที่กำหนดไว้ ทั้งนี้ให้อยู่ในดุลยพินิจของผู้ควบคุมงาน

5. ในกรณีที่ไม่สามารถดำเนินการตามช่วงหลักกิโลเมตรที่กำหนดไว้ในแบบ สามารถ

เปลี่ยนแปลงแก้ไขได้ โดยพิจารณาจากดำเนินการในช่วงหลักกิโลเมตรภายใน

สายทางตามความเหมาะสมทั้งนี้ให้อยู่ในดุลยพินิจของผู้รับจ้าง

6. การเปลี่ยนแปลงแก้ไขตาม ข้อ 3 ,4 และ ข้อ 5 จะต้องให้ได้รับอนุญาตตาม

ที่กำหนดไว้ในแบบ

7. งานซ่อมแซมและทาสีใหม่ หรืองานจัดทำ ติดตั้งเครื่องหมายจราจร, หลักกิโล

หลักกิโลเมตรและ GUARD RAIL จะกำหนดไว้ในแบบแต่ละสายทางซึ่งต้องจัดทำ

ให้อยู่ในสภาพที่เรียบร้อย

8. ผู้รับจ้างต้องให้พัสดุประเภทวัสดุหรืออุปกรณ์ที่จะใช้ในงานก่อสร้างเป็นพัสดุที่มีผลิตภายในประเทศ โดยต้องใช้น้อยกว่าร้อยละ 60

ของมูลค่าพัสดุที่จะใช้ในงานก่อสร้างทั้งหมดตามสัญญา

หมายเหตุ

แบบงานเสริมผิวลูกรังปรับปรุงจากแบบมาตรฐานงานบำรุงรักษาทาง แบบที่ 1 (ม.ร.บ.ร. 1/2546

ของกรมทางหลวงชนบท



องค์การบริหารส่วนตำบลเหล่าไธงาม

ชื่อโครงการ


แบบแสดง

รูปตัดและรายการประกอบแบบ

สถานที่ดำเนินการ

บ้านเหล่าไธงาม หมู่ 10 - บ้านโนนยาง
หมู่ 11 ต.เหล่าไธงาม อ.กุฉินารายณ์
จ.กาฬสินธุ์

NOTE: USE ONLY WRITEN
DIMENSION

ให้ใช้ตัวเลขที่กำกับชนิดไว้เท่านั้น ห้ามวัดจากแบบ

สำรวจ

นายสังสกละสี พานิช
ผู้ช่วยนายช่างสำรวจ

เขียนแบบ

นายอาทร พรหมวัน
ผู้ช่วยนายช่างเขียนแบบ

ตรวจ

นายวิวัฒน์ สายป่งคล้า
ผู้อำนวยการกองช่าง

เห็นชอบ

นางสาวอภิญญา โยคะวิสัย
ปลัดองค์การบริหารส่วนตำบลเหล่าไธงาม

อนุมัติ

นายบัณฑิต ภูนาถ

นายกองค์การบริหารส่วนตำบลเหล่าไธงาม

อ้างจากแบบมาตรฐานงานทางสำหรับองค์การ
ปกครองส่วนท้องถิ่น พท-7-101 แผ่นที่ 92

แบบ อบต. เหล่าไธงาม เลขที่ 001/2566

แผ่นที่ 2

A02

03



องค์การบริหารส่วนตำบลเล้าโฮงาม

ชื่อโครงการ


แบบแสดง

รูปตัดและรายการประกอบแบบ

สถานที่ดำเนินงาน
บ้านเล้าโฮงาม หมู่ 10 - บ้านโนนยาง

NOTE: USE ONLY WRIEN
DIMENSION

ให้ใช้คำตัวเลขที่กำหนดให้เท่านั้น ห้ามวัดจากแบบ

สำรวจ

นายสังฤกษ์ พานิช
ผู้ช่วยนายช่างสำรวจ

เขียนแบบ

นายอาทร พรหมวัน
ผู้ช่วยนายช่างเขียนแบบ

ตรวจ

นายวิชรพรต สายป่งคล้า
ผู้อำนวยการกองช่าง

เห็นชอบ

นางสาวลักขณา โยคะวิสัย

ปลัดองค์การบริหารส่วนตำบลเล้าโฮงาม

อนุมัติ

นายบัณฑิต อนุบาลม

นายกองค์การบริหารส่วนตำบลเล้าโฮงาม


อ้างจากแบบมาตรฐานงานทางสำหรับองค์การ
ปกครองส่วนท้องถิ่น ทอ-7-101 แผ่นที่ 92

แบบ อบต. เล้าโฮงาม เลขที่ 001/2566

แผ่นที่ 3

A03

03

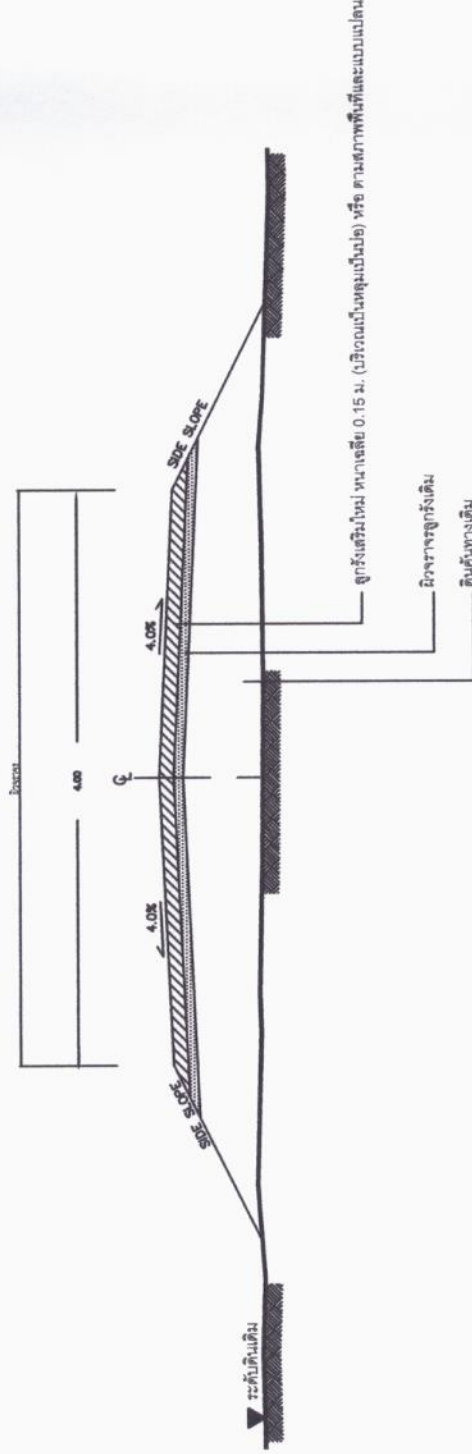

รูปตัดโครงการ
NOT TO SCALE