








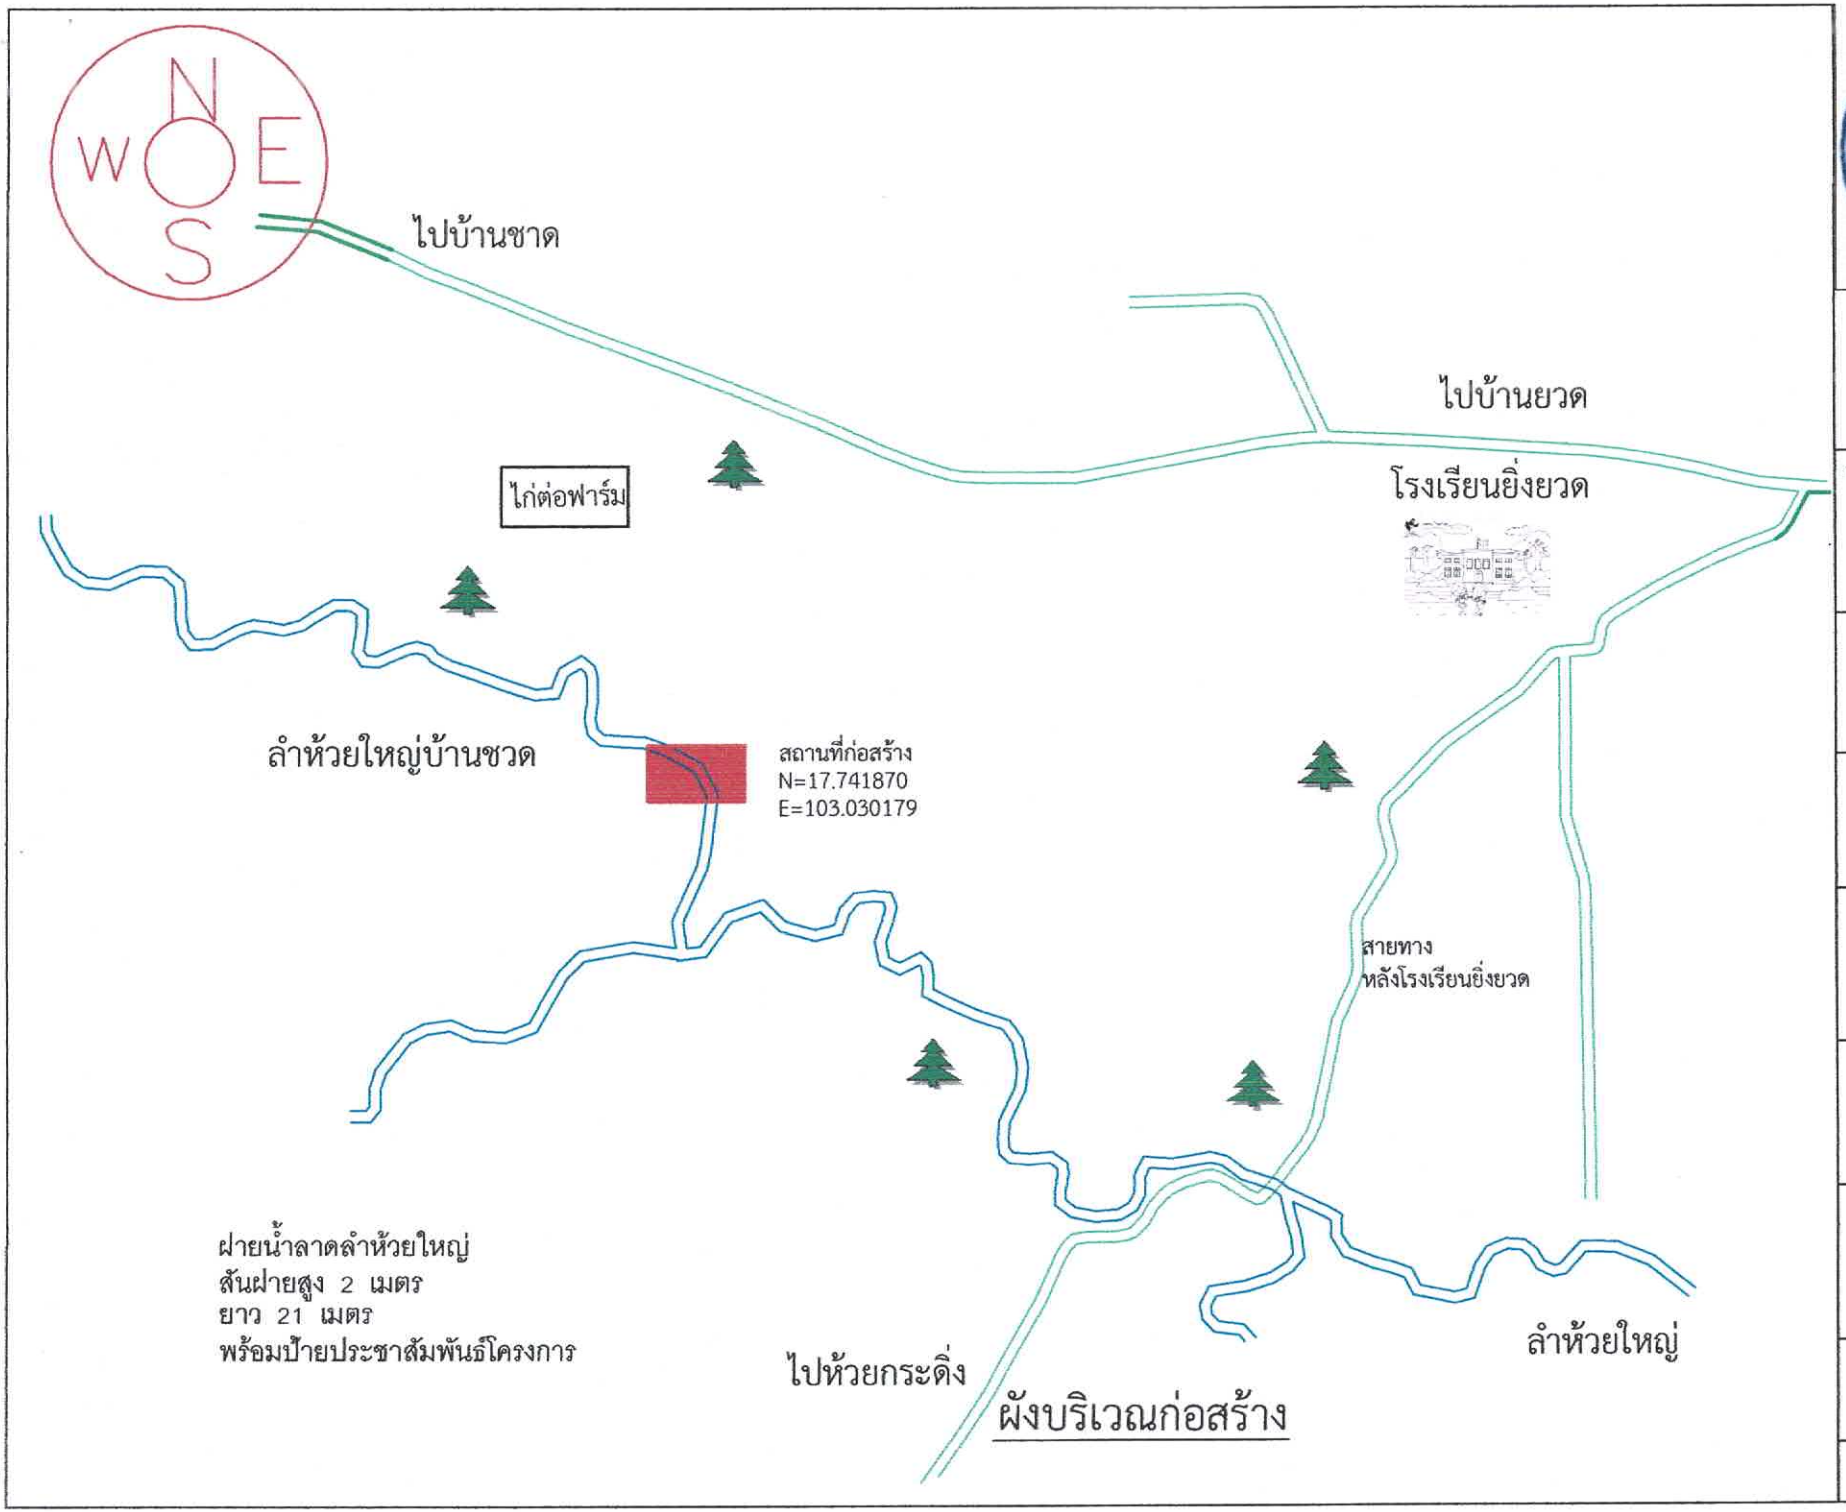

เทศบาลตำบลบ้านยวด
อ.สร้างคอม จ.อุดรธานี

โครงการ :
ก่อสร้างฝายน้ำล้นลำห้วยใหญ่
(แบบรถขนดข้ามได้)

สถานที่ก่อสร้าง :
บ้านชาด หมู่ที่ 5
เทศบาลตำบลบ้านยวด
อำเภอสร้างคอม จังหวัดอุดรธานี

สำรวจ :
(นายวีรชน รอดชมภู)
ผู้ช่วยนายช่างโยธา

เขียนแบบ :
(นายเจษฎา สุระคาย)
นายช่างโยธา

ตรวจ :
(นายเจษฎา สุระคาย)
นายช่างโยธา


เห็นชอบ
(นายคุณากรณ์ กอเดช)
รองปลัดเทศบาล รักษาราชการแทน
ปลัดเทศบาลตำบลบ้านยวด

อนุมัติ :
(นายทองดูณ ยางชัน)
นายกเทศมนตรีตำบลบ้านยวด

แบบแสดง :
ผังบริเวณก่อสร้าง

แผ่นที่ :


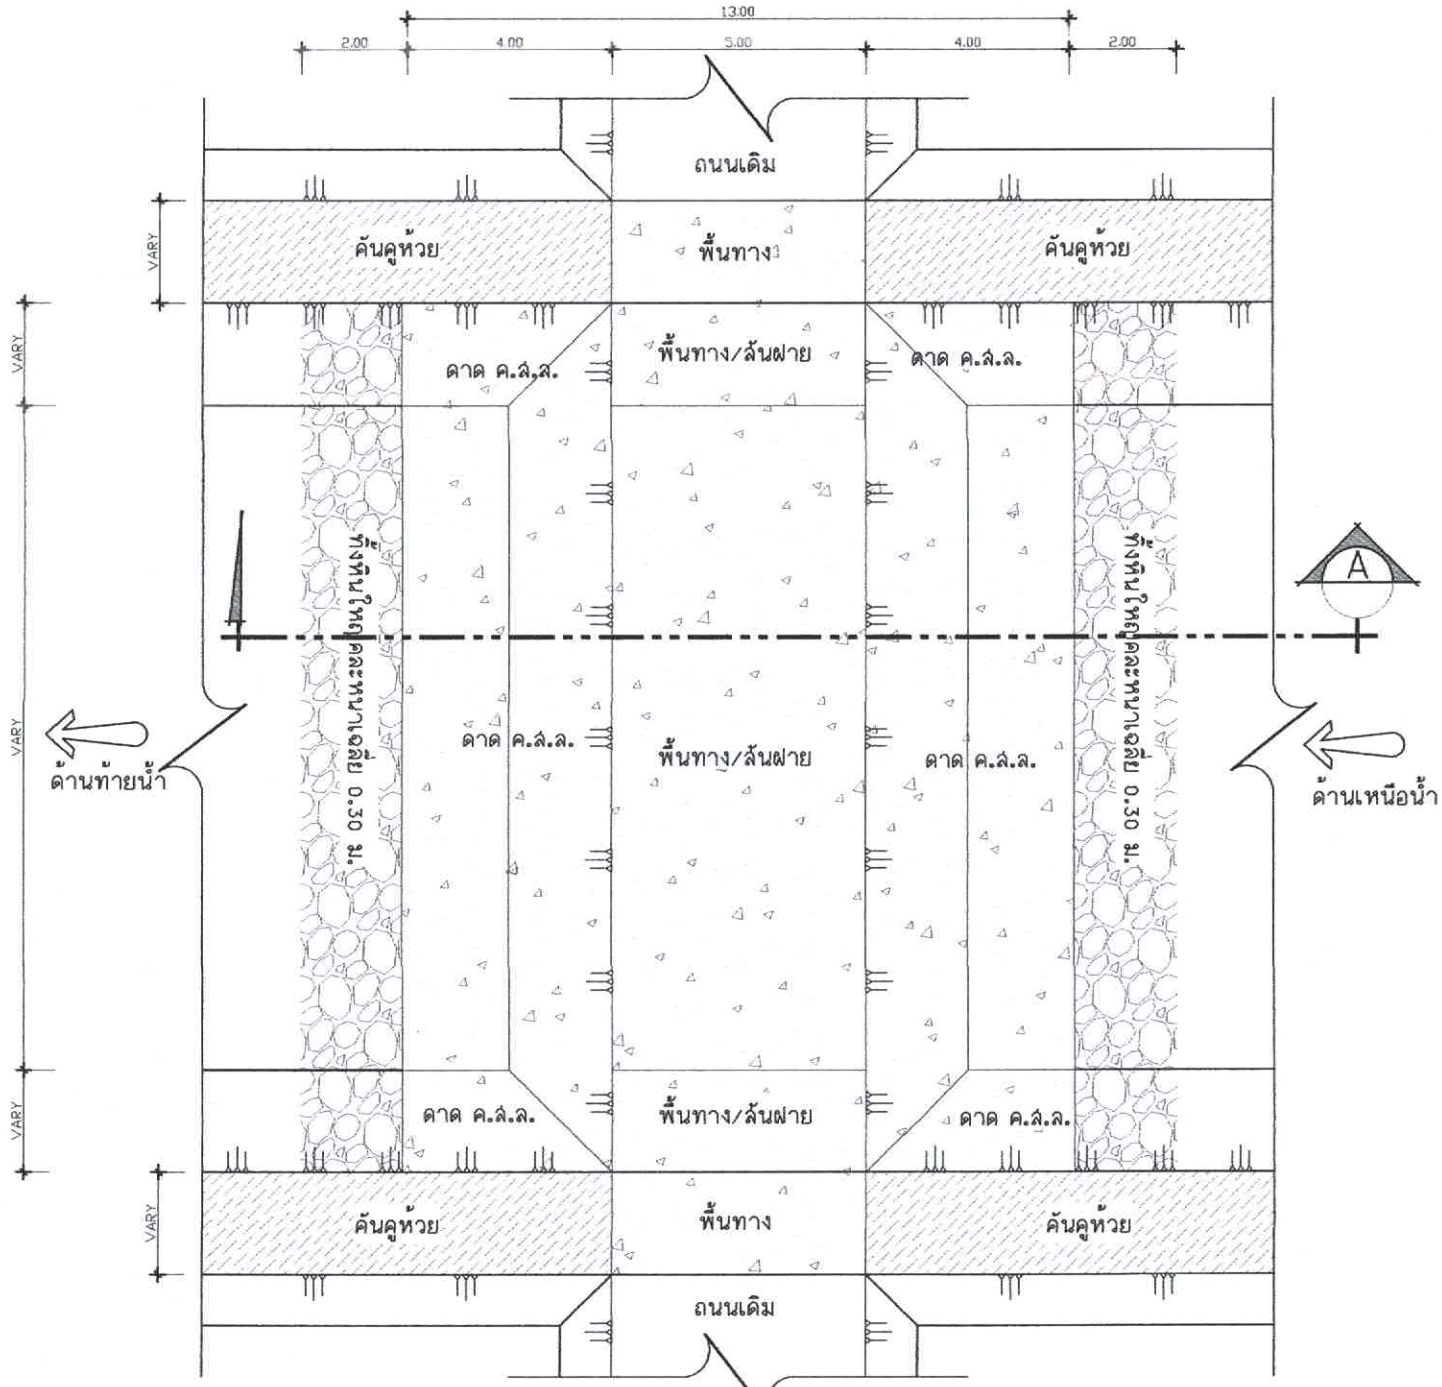

แปลน
NTS

เทศบาลตำบลบ้านยวด
อำเภอสร้างคอม จังหวัดอุดรธานี

โครงการ:
ก่อสร้างฝายน้ำล้นลำห้วยใหญ่(แบบรถยนต์ข้ามได้) บ้านขาด หมู่ 5

สำรวจ :
(ลงชื่อ).....
(นายวีรชน รอดชมภู)
ผู้ช่วยนายช่างโยธา

สำรวจ เขียนแบบ :
(ลงชื่อ).....
(นายเจษฎา สุระคาย)
นายช่างโยธา

ตรวจ :
(ลงชื่อ).....
(นายเจษฎา สุระคาย)
นายช่างโยธา


วิศวกรโยธา :
สย. 155602

เห็นชอบ :
(ลงชื่อ).....
(นายคุณากรณ์ กอเดช)
รองปลัด ทต.บ้านยวด รักษาราชการแทน
ปลัด ทต.บ้านยวด

อนุมัติ :
(ลงชื่อ).....
(นายทองคูณ ยางขัน)
นายกเทศมนตรีตำบลบ้านยวด

แบบแสดง :
- รูปแปลน

แผนที่/จำนวนแผ่นทั้งหมด 2/4

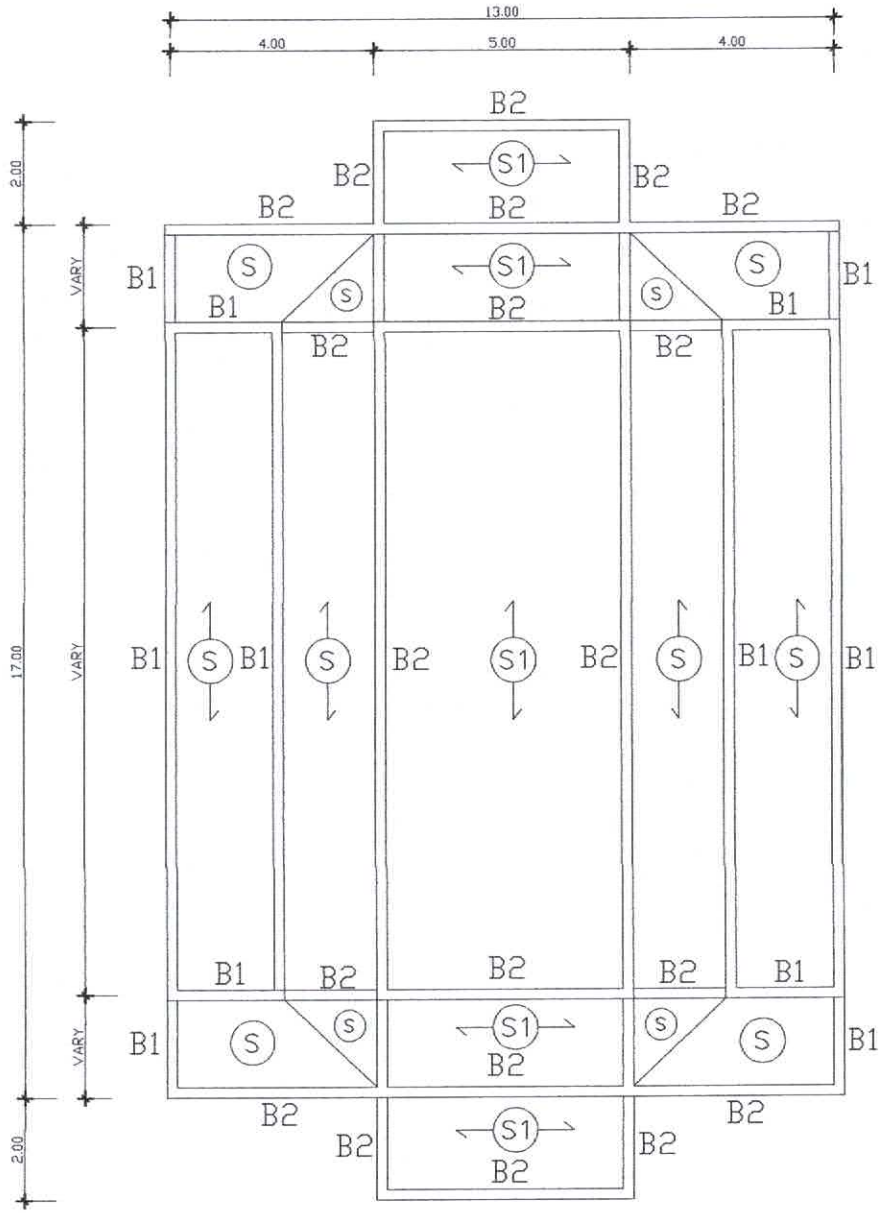

แปลนโครงสร้าง
NTS

เทศบาลตำบลบ้านยวด
อำเภอสร้างคอม จังหวัดอุดรธานี

โครงการ:
ก่อสร้างฝายน้ำล้นลำห้วยใหญ่(แบบรถยนต์ข้ามได้)
บ้านยาด หมู่ 5

สำรวจ :
(ลงชื่อ).....
(นายวีรชน รอดชมภู)
ผู้ช่วยนายช่างโยธา

สำรวจ เรียนแบบ :
(ลงชื่อ).....
(นายเจษฎา สุระคาย)
นายช่างโยธา

ตรวจ :
(ลงชื่อ).....
(นายเจษฎา สุระคาย)
นายช่างโยธา


วิศวกรโยธา :
ส.ว. 10602

เห็นชอบ :
(ลงชื่อ).....
(นายคุณากรณ์ กาสโตช)
รองปลัด ทต.บ้านยวด รักษาราชการแทน
ปลัด ทต.บ้านยวด


อนุมัติ :
(ลงชื่อ).....
(นายทองคูณ ยางขัน)
นายกเทศมนตรีตำบลบ้านยวด

แบบแสดง :
– แปลนโครงสร้าง


แผนที่/จำนวนแผ่นทั้งหมด	3/4

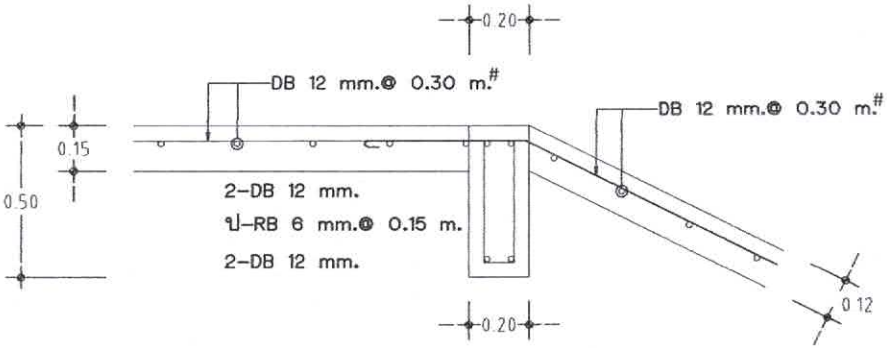


รูปขยาย 1
1:25

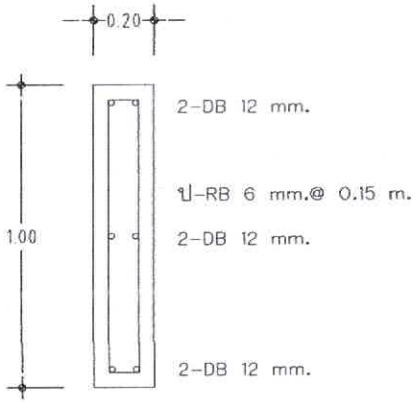


คาน B1
1:25

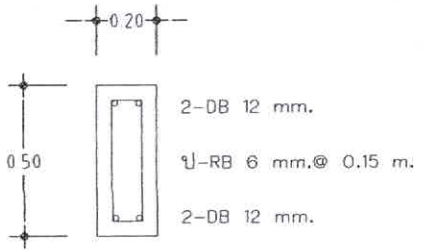

คาน B2
1:25

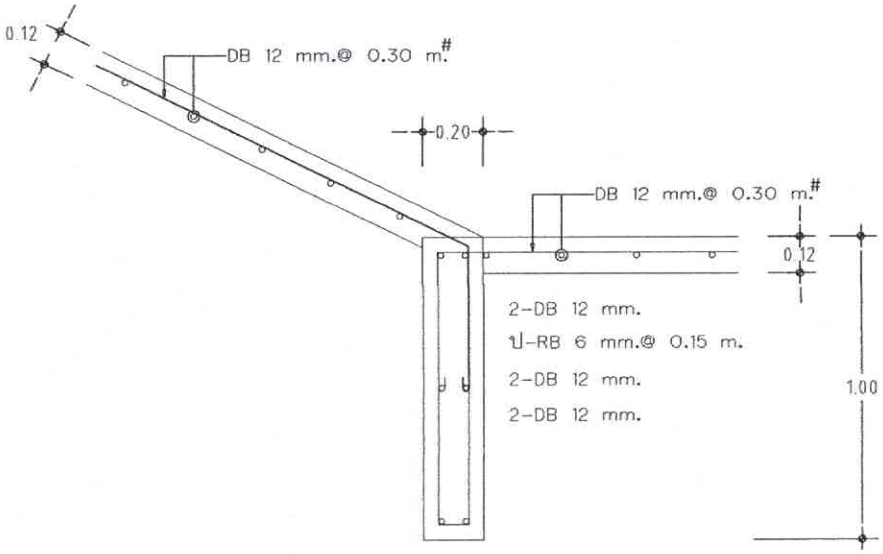

รูปขยาย 2
1:25

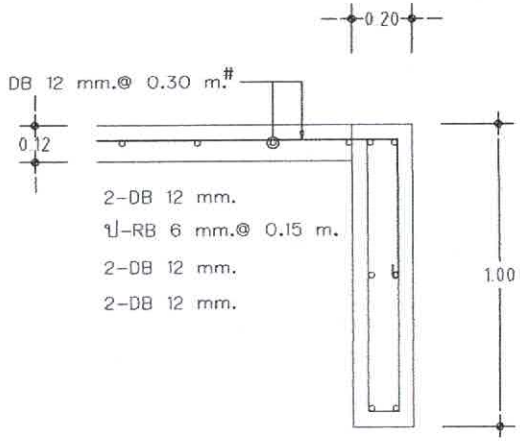

รูปขยาย 3
1:25

เทศบาลตำบลบ้านยวด
อำเภอสร้างคอม จังหวัดอุดรธานี

โครงการ:
ก่อสร้างฝายน้ำล้นลำห้วยใหญ่(แบบรถยนต์ข้ามได้)
บ้านขาด หมู่ 5

สำรวจ :
(ลงชื่อ).....
(นายวีรชน รอดชมภู)
ผู้ช่วยนายช่างโยธา

สำรวจ เรียนแบบ :
(ลงชื่อ).....
(นายเจษฎา สุระคาย)
นายช่างโยธา

ตรวจ :
(ลงชื่อ).....
(นายเจษฎา สุระคาย)
นายช่างโยธา

วิศวกรโยธา :
สว.15602

เห็นชอบ :
(ลงชื่อ).....
(นายคุณากรณ์ กอเดช)
รองปลัด ทต.บ้านยวด รักษาราชการแทน
ปลัด ทต.บ้านยวด

อนุมัติ :
(ลงชื่อ).....
(นายทองคูณ ยางขัน)
นายกเทศมนตรีตำบลบ้านยวด

แบบแสดง :
-DETIAL

แผนที่/จำนวนแผ่นทั้งหมด 4/4

แบบป้ายโครงการ

หมายเหตุ :	