


แบบมาตรฐานงานบำรุงรักษาทาง แบบที่ 3 (มฐ.บร. 3/2546)

งานเสริมผิวแอสฟัลต์

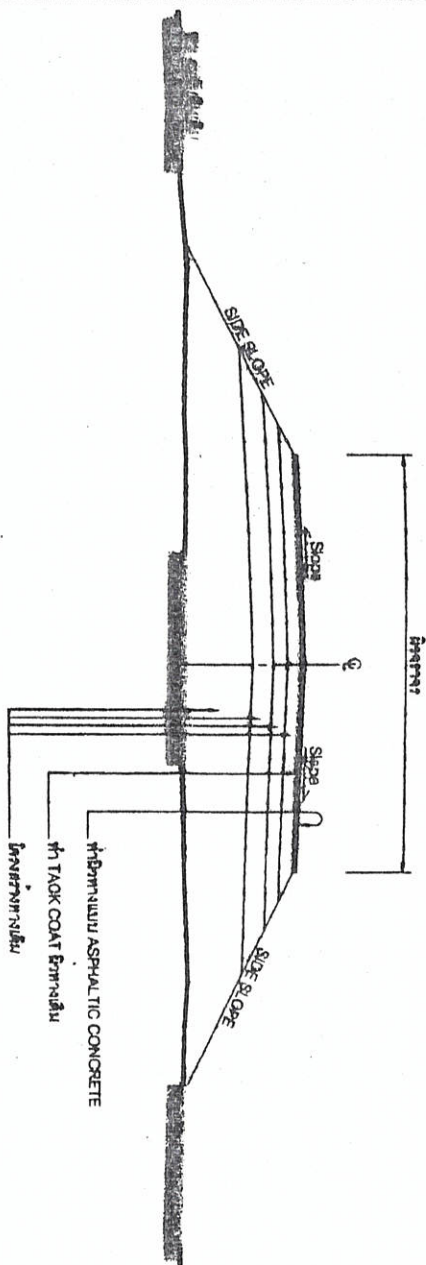

รูปตัดโครงสร้างทาง
NOT TO SCALE

ข้อกำหนดในการเสริมผิวแอสฟัลต์

ลำดับที่	รายการ	ข้อกำหนด
1	ผิวทาง ASPHALTIC CONCRETE	อ้างถึง * มาตรฐานผิวทางแบบ ASPHALTIC CONCRETE * มท.ร.230-2545
2	TACK COAT	อ้างถึง * มาตรฐานงานทาเทคโคท (TACK COAT) * มท.ร.227-2545
3	เสริมผิวผิวทางจราจร	อ้างถึง * มาตรฐานเครื่องหนาบจราจร (วิธีใช้) *

รายการเสริมผิวแอสฟัลต์

1. ทำ DEEP PATCHING ผิวทางเดิมที่ร้าวและผิวจราจรไม่แข็งแรง
2. ถ้าระดับผิวทางเดิมไม่ดี ให้ทำ SKIN PATCHING ให้เรียบพอใช้ก่อน
3. ทำ TACK COAT ผิวทาง
4. ทำผิวทางแบบ ASPHALTIC CONCRETE และผิวเดิมผิวทางจราจร

หมายเหตุ

1. รายละเอียดตามรูปตัดโครงสร้างทาง สามารถเปลี่ยนแปลงได้ในรายละเอียดและระดับโครงสร้างได้ตามความเหมาะสมกับสภาพพื้นที่จะดำเนินการ ทั้งนี้ขึ้นอยู่กับดุลยพินิจของผู้รับจ้างการกำกับว่าผู้รับจ้างจะดำเนินการอย่างไรจนสอดคล้องกับงานทาง
3. ความหนาของผิวทางแบบ ASPHALTIC CONCRETE จะกำหนดในแบบและรายละเอียด
4. งานซ่อมแซมและเวลาตีใหม่ หรืองานตัดทำ ติดตั้งเครื่องหนาบจราจร, หลักกิโลเมตรหลักกิโลเมตรและ GUARD RAIL จะกำหนดไว้ในแบบและรายละเอียดทางซึ่งต้องจัดทำให้อยู่ในสภาพที่เรียบร้อย


การตรวจลงนาม

ผู้กำกับงานและผู้ควบคุมงาน

แบบมาตรฐานบำรุงรักษาทาง 3	ผู้ควบคุมงาน	ผู้กำกับงาน


เขียนแบบ (นายธงชัย บุณยาพร) นายธงชัย บุณยาพร	ตรวจ (นายธงชัย บุณยาพร) นายธงชัย บุณยาพร	ผู้ให้ข้อบ (นางสีระกมล พงษ์) นางสาวสีระกมล พงษ์	ผู้บังคับ (นายธงชัย บุณยาพร) นายธงชัย บุณยาพร
มาตรฐาน มาตรฐาน		มาตรฐาน มาตรฐาน	

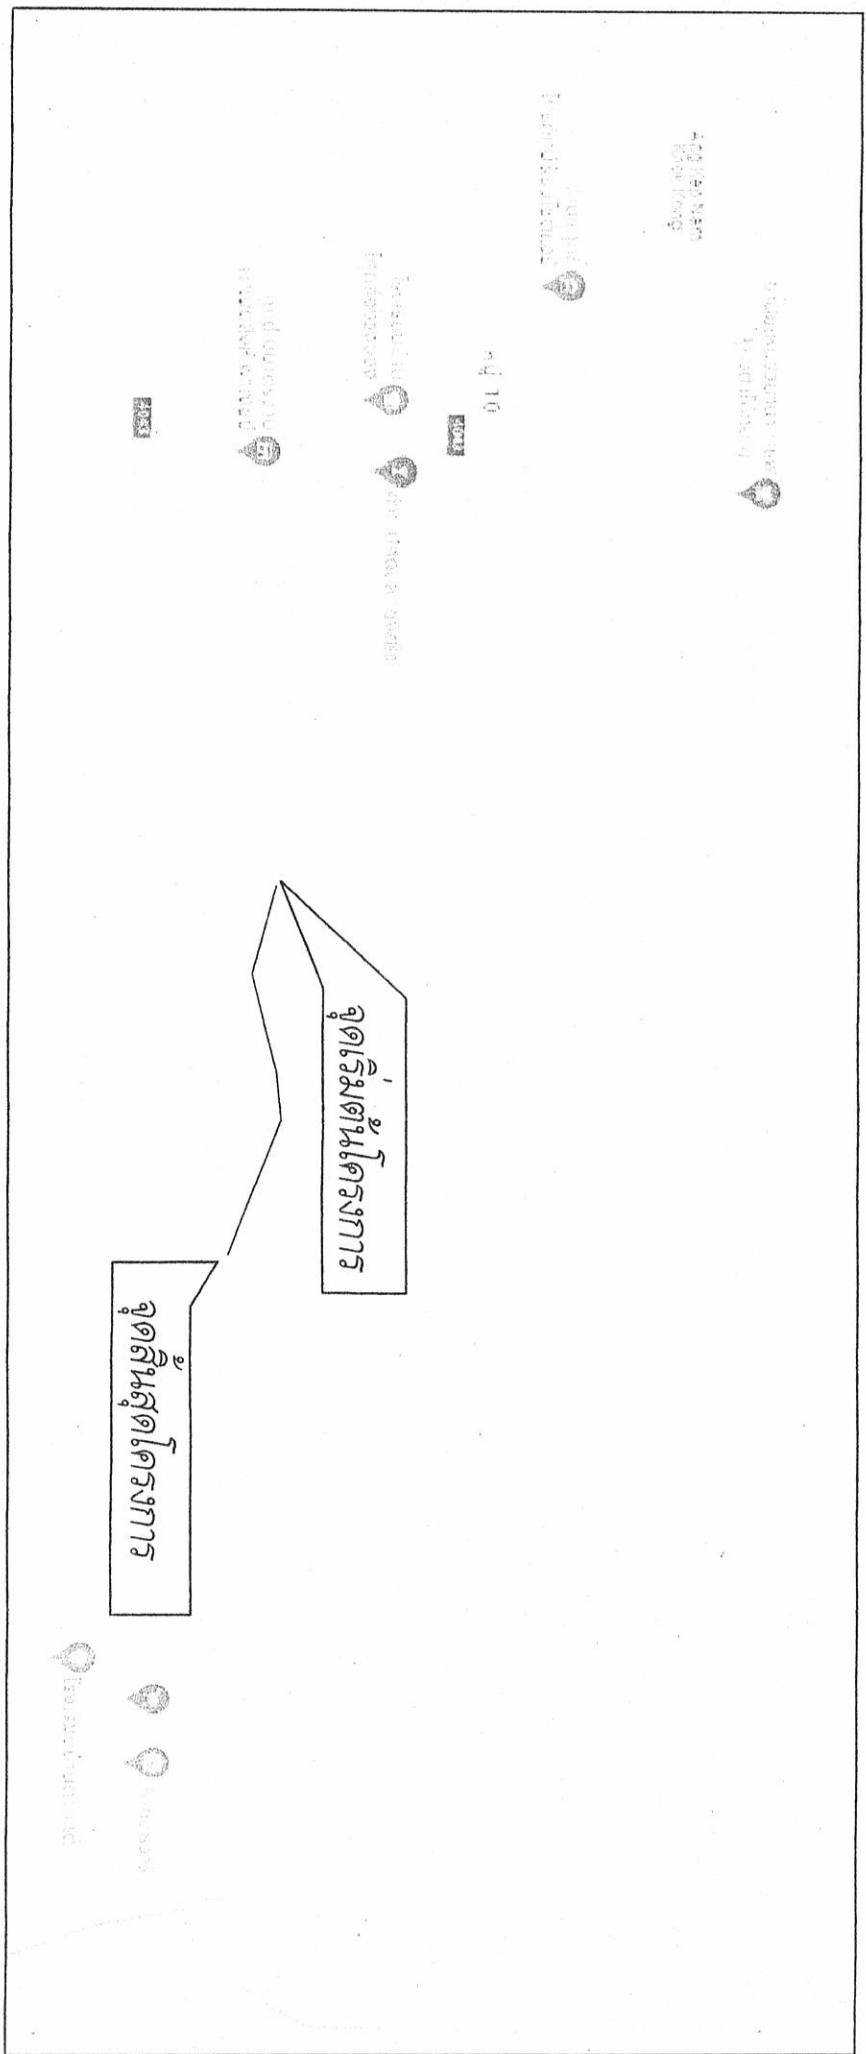

โครงการก่อสร้างขององค์การบริหารส่วนตำบลบ้านไร่

ชื่อโครงการ.....

ปีงบประมาณ.....


งบประมาณ.....

วันที่ส่ง.....

ผู้รับจ้าง.....


ผู้ควบคุมงาน.....

การคำนวณราคาจ้าง.....

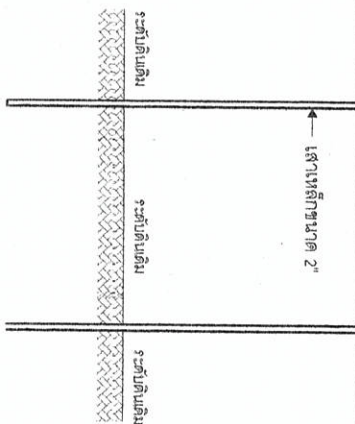

แบบป้ายโครงการ


รูปด้านข้าง

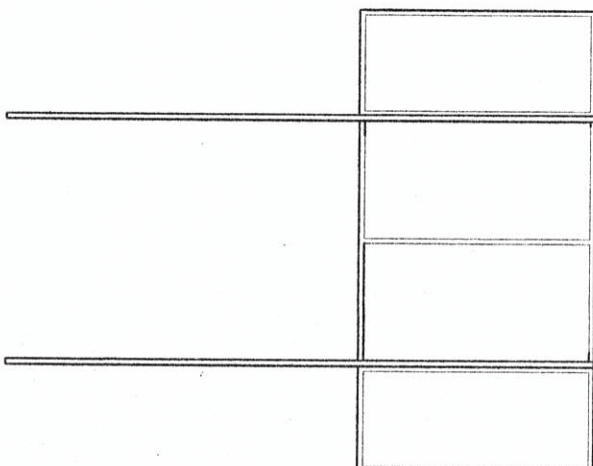

รูปด้านหลัง

รูปแบบแปลน

- รายละเอียดประกอบ แบบป้ายสำหรับโครงการขององค์การบริหารส่วนตำบล
1. เสา ฐานป้ายเหล็กเดี่ยวทั้งสองด้าน ใช้สีน้ำมัน ก่อนทาสีจริงให้ทาสีน้ำมันก่อน 2 ครั้ง
 2. ตัวหนังสือสีขาว
 3. ขนาดตัวหนังสือกำหนดตามความเหมาะสม ข้อความตามแบบที่กำหนดข้างบน
 4. จุดก่อสร้างป้ายกำหนดตามความเหมาะสม ให้สามารถมองเห็นชัดเจนและติดตั้งก่อนส่งมอบงาน

<p>องค์การบริหารส่วนตำบลบ้านไร่</p> <p>ตามคำสั่งที่.....</p> <p>กระทรวงมหาดไทย</p> 	<p>เขียนแบบ</p> <p>(นายธงชัย บุณยธรรม)</p> <p>นายธงชัย บุณยธรรม</p>	<p>สำรวจ</p> <p>(นายธงชัย บุณยธรรม)</p> <p>นายธงชัย บุณยธรรม</p>	<p>ผู้แทน อบต.</p> <p>(นางสาวสุวิมล พันธ์เงิน)</p> <p>นางสาวสุวิมล พันธ์เงิน</p>	<p>ผู้อนุมัติ</p> <p>(นายบุญธรรม พันธ์เงิน)</p> <p>นายบุญธรรม พันธ์เงิน</p>	<p>แบบ ป้ายโครงการ</p> <p>แสดงรายละเอียดป้าย</p> <p>ขนาดป้าย</p> <p>NOT SCALE</p>	<p>แบบเลขที่</p> <p>อปต.ขป.</p> <p>แผนที่</p>