
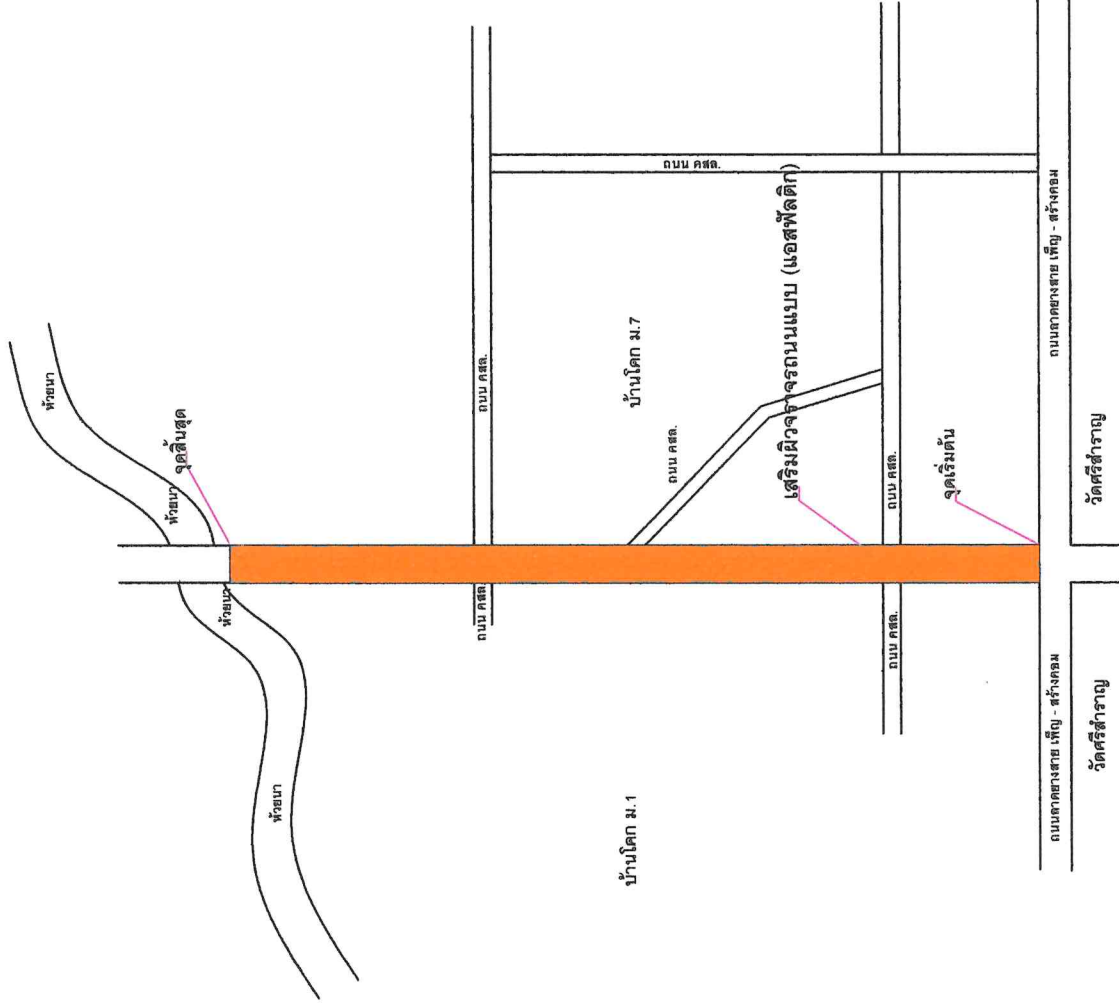


แผนผังข้อสังเกตแสดงที่ตั้งโครงการ โครงการเสริมผิวจราจรถนนแบบ (แอสฟัลติก) สาย แยกบ้านโพธิ์ - นาไผ่ฟอง หมู่ที่ 7

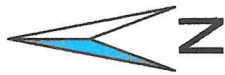


หมายเหตุ

- ผิวจราจรกว้าง 6.00 ม. ยาว 370 ม. หน้า 0.04 ม. พื้นที่ผิวจราจรไม่น้อยกว่า 2,220 ตารางเมตร
- งานปรับระดับด้วย แอสฟัลติกคอนกรีต กรณี Deep Patch ตามสภาพพื้นงาน
- จะถือว่างานก่อสร้างแล้วเสร็จเมื่อผู้รับจ้างได้ส่งผลการทดสอบยางตัวอย่างที่เจาะตรวจความหนาแน่นต้องไม่น้อยกว่า 0.04 ม. มาพร้อมกับการส่งมอบงาน

		<p>ชื่อโครงการ:</p> <p>โครงการเสริมผิวจราจรถนนแบบ (แอสฟัลติก) สาย แยกบ้านโพธิ์ - นาไผ่ฟอง หมู่ที่ 7</p>
<p>แผ่นที่: 00</p>	<p>แบบเลขที่:</p> <p>0-00</p>	



ชื่อโครงการ:	โครงการเสริมผิวจราจรแบบ แอสฟัลต์ติก สายบ้านโคก - บ้านโพธิ์ หมู่ที่ 7		
สถานที่:	บ้านโคก หมู่ 7 ตำบลบ้านโคก อำเภอ สร้างคอม จังหวัดอุดรธานี		
เขียนแบบ:	(นายบุญรา สังขเวศ) ผู้ช่วยนางช่างเขียนแบบ		
ตรวจสอบ:	(นายสุเมธ สิงห์คำ) นางช่างโยธาชำนาญงาน		
เห็นชอบ:	(นายสุระศักดิ์ ธีระสาร) ผู้อำนวยการกองช่าง		
สถาปนิก:			
วิศวกร:			
เห็นชอบ:	(นายบุญ เกตุสม) รองปลัดเทศบาลตำบลบ้านโคก		
อนุมัติ:	(นายสมรธา ดวงแก้ว) นายกเทศมนตรีตำบลบ้านโคก		
แบบแสดง:	แบบ วัสดุเสริมผิวจราจรถนน แบบ Asphaltic		
แผ่นที่:	000	แบบลงที่:	0 00

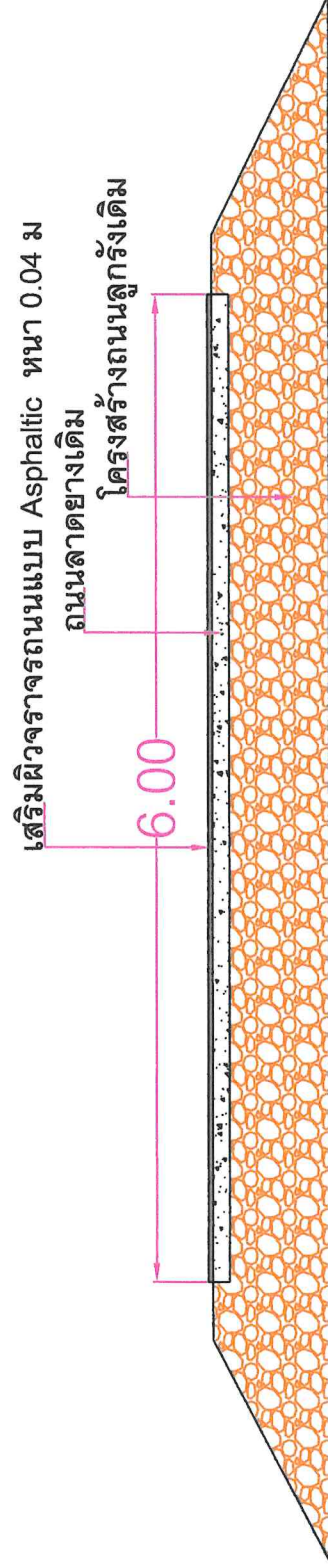

รูปตัดเสริมผิวจราจรถนน แบบ Asphaltic