

แบบสรุปราคากลางงานก่อสร้างทาง สะพาน และท่อเหลี่ยม

ชื่อโครงการ / งานก่อสร้าง โครงการก่อสร้างถนนคอนกรีตเสริมเหล็กภายในหมู่บ้าน เส้นทาง 1 บ้านนายบรรเลง พลสี ไปเชื่อมถนน หมู่ที่ 5 เส้นทาง 2 บ้านนางเพียงดาว บุตรชาติ-บ้านนายคำใส
สถานที่ก่อสร้าง บ้านหนองลิ้มพัฒนา หมู่ที่ 10 ตำบลท่ากกแดง อำเภอเซกา จังหวัดบึงกาฬ
หน่วยงานเจ้าของโครงการ องค์การบริหารส่วนตำบลท่ากกแดง อำเภอเซกา จังหวัดบึงกาฬ
แบบเลขที่ องค์การบริหารส่วนตำบลท่ากกแดง
คำนวณราคากลางเมื่อวันที่ พฤษภาคม 2567

ปริมาณงาน

ช่วง 1 ผิวจราจรกว้าง 4.00 ม. ยาว 116.00 ม. หน้า 0.10 ม. หรือพื้นที่ผิวจราจรไม่น้อยกว่า 464.00 ตร.ม.

ช่วง 2 ช่วงที่ 1 ผิวจราจรกว้าง 4.00 ม. ยาว 303.00 ม. หน้าเฉลี่ย 0.15 ม. ไหล่ทางลูกรังกว้างข้างละ 0.50 ม. หรือพื้นที่ผิวจราจรไม่น้อยกว่า 1,212.00 ตร.ม.

ช่วงที่ 2 ผิวจราจรกว้าง 0.00 ม. ยาว 0.00 ม. หน้าเฉลี่ย 0.00 ม. หรือพื้นที่ผิวจราจรไม่น้อยกว่า 0.00 ตร.ม.

| ลำดับ | รายการ | รวมค่างานต้นทุน | Factor F | รวมค่างานก่อสร้าง | หมายเหตุ |
|-------|------------------------------|-----------------|----------|-------------------|---|
| 1 | ค่างานต้นทุนงานทาง | 533,947.26 | 1.4054 | 750,409.48 | Factor F - เงินล่วงหน้าจ่าย 0% - เงินประกันผลงานหัก 0% - ดอกเบี้ยเงินกู้ 7% - ค่าภาษีมูลค่าเพิ่ม 7% - พื้นที่ ผันซูก 2 |
| สรุป | รวมเป็นราคาค่าก่อสร้างประมาณ | | | 750,409.48 | |
| | ปรับปรุงยอดคิดเป็นราคากลาง | | | 750,000.00 | |
| | (เจ็ดแสนห้าหมื่นบาทถ้วน) | | | | |

ระยะทางดำเนินการ 0.303 กม.

เฉลี่ยราคา กม.ละ 2,473,247.82 บาท

ประมาณราคา

(นายเอกรินทร์ พุทธิธา)

นายช่างโยธาชำนาญงาน

ตรวจ

เห็นชอบ

ส.ต.อ

(สุทธินันท์ ศรีวิชา)

ปลัดองค์การบริหารส่วนตำบลท่ากกแดง

อนุมัติ

(นายกฤษณะ เวียกโฮสง)

นายกองค์การบริหารส่วนตำบลท่ากกแดง

พื้นที่ทั้งหมด

ราคาเฉลี่ย

แบบประเมินราคางานก่อสร้างทาง สะพาน และท่อเหลี่ยม

 แบบเลขที่ : องค์การบริหารส่วนตำบลท่ากมแดง
 คำนวณราคากลางโดย : นายเอกวิทย์ ทุพรา นายช่างโยธาชำนาญงาน เมื่อวันที่ พฤษภาคม 2567

| ลำดับ | รายการ | หน่วย | ปริมาณ | ราคาต่อหน่วย | ราคาทุน | Factor F | ราคาต่อหน่วย X FF | ราคากลาง |
|-----------------------|---|-------|----------|--------------|------------|----------|----------------------|-------------------|
| 1 | งานก่อสร้างถนนเดิม | | | | | | | |
| | 1.1 งานรื้อผิวลาดยางเดิม | ตร.ม. | | | | | | |
| | 1.2 งานรื้อผิวคอนกรีตเดิม | ตร.ม. | | | | | | |
| | 1.3 งานรื้อรางระบายน้ำ ค.ส.บ. | ตร.ม. | | | | | | |
| 2 | งานดิน | | | | | | | |
| | 2.1 งานวางป่าและชุดคอ (FALSE) | ตร.ม. | - | FALSE | - | 1.4054 | - | - |
| | 2.2 งานปรับหน้าดินตั้งพื้นทางเดิม | ตร.ม. | 1,515.00 | 1.830 | 2,772.45 | 1.4054 | 2.57 | 3,896.40 |
| | 2.3 งานตัดดินคันทาง | ลบ.ม. | | | | | | |
| | 2.4 งานดินถมคันทาง บดอัดแน่น | ลบ.ม. | | | | | | |
| | 2.5 งานวัสดุคลุมผิว (ลูกวิ่ง) บดอัดแน่น หนา 0 ซม. | ลบ.ม. | | | | | | |
| 3 | งานรองพื้นทาง และพื้นทาง | | | | | | | |
| | 3.1 หนา 0 ซม. | ลบ.ม. | - | | | | | |
| | 3.2 งานทรายรองใต้ผิวคอนกรีต | ลบ.ม. | 60.60 | 373.83 | 22,654.10 | 1.4054 | 525.38 | 31,838.07 |
| 4 | งานผิวทาง | | | | | | | |
| | 4.1 งานผิวทางบอร์ตแลนดซีเมนต์ หนา 15 ซม. | ตร.ม. | 1,212.00 | 334.46 | 405,365.52 | 1.4054 | 470.05 | 569,700.70 |
| | 4.2 งานรอยต่อเนื้อขยายตามขวาง (Expansion Joint) | ม. | 24.00 | 162.12 | 3,890.88 | 1.4054 | 227.84 | 5,468.24 |
| | 4.3 งานรอยต่อเนื้อหดตามขวาง (Contraction Joint) | ม. | 96.00 | 95.60 | 9,177.60 | 1.4054 | 134.36 | 12,898.20 |
| | 4.4 งานรอยต่อตามยาว (Longitudinal Joint) | ม. | 303.00 | 75.11 | 22,758.33 | 1.4054 | 105.56 | 31,984.56 |
| | 4.5 งานผิวทางบอร์ตแลนดซีเมนต์ หนา 10 ซม. | ตร.ม. | 464.00 | 127.72 | 59,262.08 | 1.4054 | 179.50 | 83,286.93 |
| 5 | งานไหล่ทาง | | | | | | | |
| | 5.1 งานไหล่ทางลูกรังปรับเกยแดง | ลบ.ม. | 110.00 | 73.33 | 8,066.30 | 1.4054 | 103.06 | 11,336.38 |
| 6 | งานสีเส้นจราจร | | | | | | | |
| | 6.1 งานสีเส้น ThermoPlastic Paint (สีเหลือง) | ตร.ม. | | | | | | |
| | 6.2 งานสีเส้น ThermoPlastic Paint (สีขาว) | ตร.ม. | | | | | | |
| รวมค่าก่อสร้าง | | | | | | | | 750,409.48 |

ผลรวมค่างานต้นทุนงานก่อสร้างทาง

533,947.26

ผลรวมค่างานต้นทุนงานก่อสร้างสะพานและท่อเหลี่ยม


0.00

ค่า Factor F งานก่อสร้างทาง

1.4054

ค่า Factor F งานก่อสร้างสะพานและท่อเหลี่ยม


1.2799

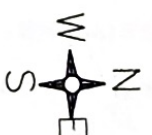


 
แผนผังดำเนินโครงการก่อสร้างถนน ค.ส.ล. หมู่ที่ 10

จุดสิ้นสุดโครงการ 0.303 กม.

จุดเริ่มต้นโครงการ 0.000 กม.

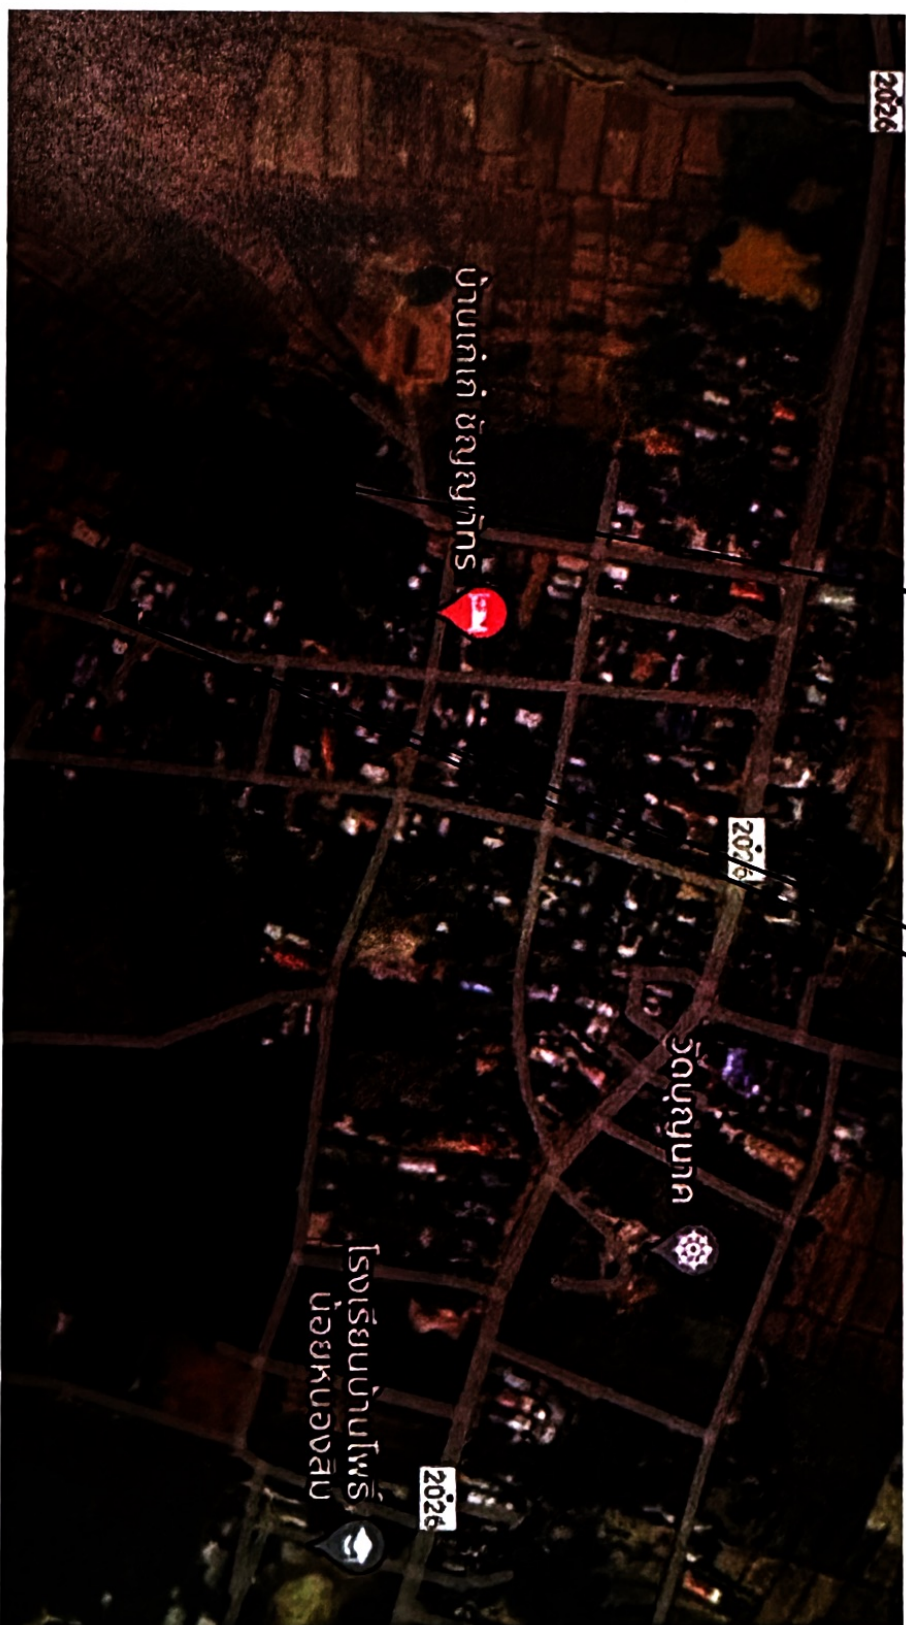

| | | | | | | | |
|--|-----------------------|---|---------|--|---|----------|---|
|  องค์การบริหารส่วนตำบลท่ากบแดง | โครงการ | สำรวจ / อนุมัติ | ตรวจสอบ | เห็นชอบ | อนุมัติโครงการ | หมายเหตุ | |
| | แบบก่อสร้างถนน ค.ส.ล. | นายเอกสิทธิ์ พุทธิ นายช่างโยธาชำนาญงาน | | ส.ค.อ. สุทัศน์ ศรีวิชา ปลัด อบต.ท่ากบแดง | นายกฤษฎะ เวียงไธสง นายก อบต.ท่ากบแดง | A-01 | 2 |



แบบก่อสร้างถนน ค.ส.ล.

นายเอกบุรุษกุล



หน้าจอ

อนาคตโครงการ

หมายเหตุ

A-02

2

 

NOT TO SCALE



NOT TO SCALE



NOT TO SCALE




NOT TO SCALE



NOT TO SCALE

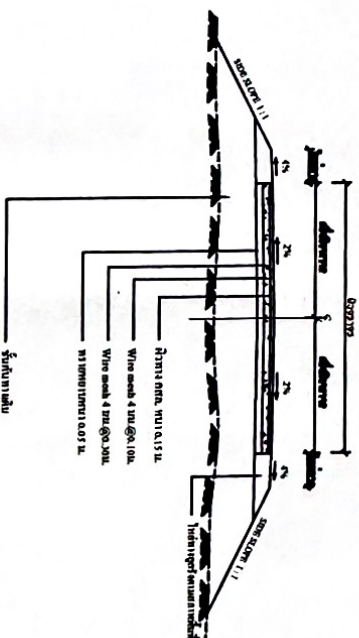

