



โครงการก่อสร้างถนนคอนกรีตเสริมเหล็กสายศรีอารา
 หมู่ที่ 3 บ้านสายกลาง ตำบลอโชน



องค์การบริหารส่วนตำบลอโชน

๒
สำเนาถูกต้อง

(นายสินชัย คงเรือง)

นายช่างโยธาชำนาญงาน รักษาการแทน


ผู้อำนวยการการกองช่าง

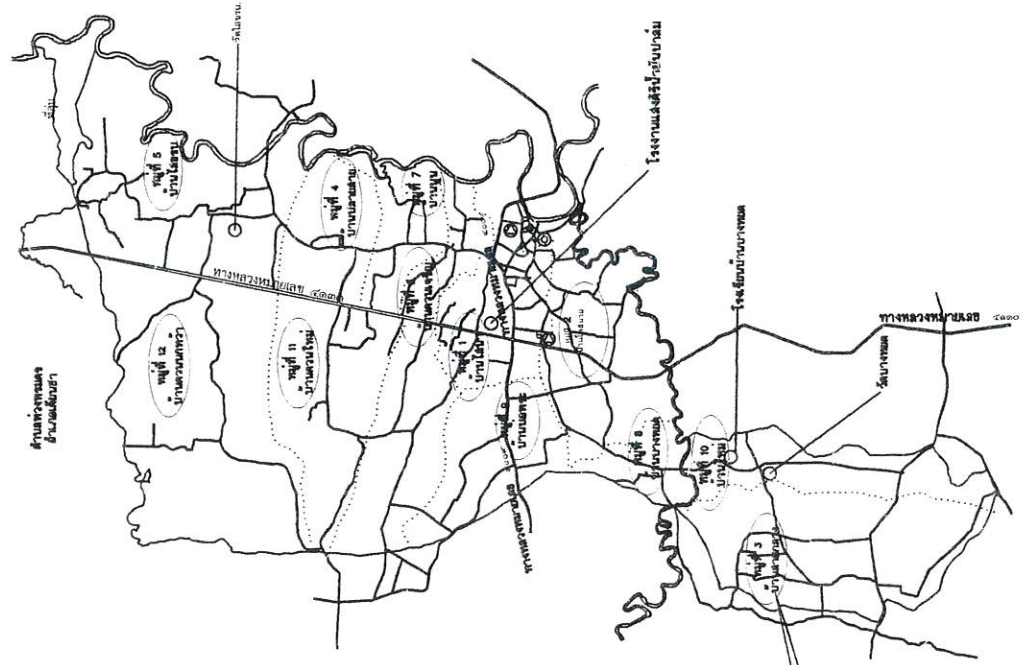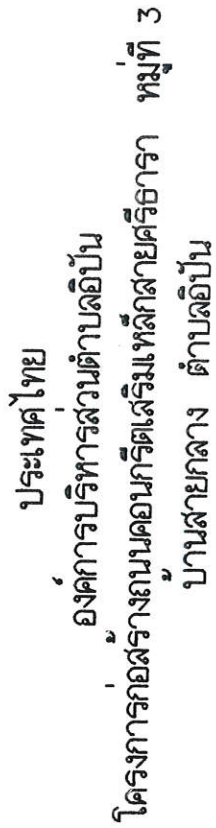



เขียนแบบ	
ว่าที่ ร้อยตรี	(ลิกธิกร เวชพิศ) นายช่างโยธาชำนาญงาน
สำรวจ	
ว่าที่ ร้อยตรี	(ลิกธิกร เวชพิศ) นายช่างโยธาชำนาญงาน
สถาปนิก	
วิศวกร	
ตรวจแบบ	 (นายธีรชัย คงเรือง) นายช่างโยธาชำนาญงาน ผู้อำนวยการกองช่าง
เห็นชอบ	 (นางสาวฉลิมดา ศรีสมโภชน์) ปลัด อบต.อิน
อนุมัติ	 (นายคมล เพชรน้อย) นายกองค์การบริหารส่วนตำบลอิน
แบบเลขที่ อบต.	
แผนที่	จำนวนแผ่น

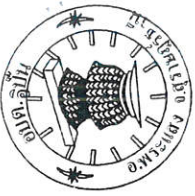

องค์การบริหารส่วนตำบลปิ่น

โครงการ

ก่อสร้างถนนคอนกรีตเสริมเหล็ก
ขนาด 3 เมตร
บ้านสายกลาง ตำบลปิ่น

สถานที่ก่อสร้าง

หมู่ที่ 3 บ้านสายกลาง ตำบลปิ่น
บ้านสายกลาง จังหวัดสุราษฎร์ธานี

เขียนแบบ

วาทิ ร้อยตรี
(สิทธิกร เวรพิศ)
นายช่างโยธาชำนาญงาน

สำรวจ

วาทิ ร้อยตรี
(สิทธิกร เวรพิศ)
นายช่างโยธาชำนาญงาน

สถาปนิก

วิศวกร

ตรวจสอบ

นายสินชัย คงเรือง
นายช่างโยธาชำนาญงาน
ผู้อำนวยการกองช่าง

เห็นชอบ

(นางสาวสมณิต ศรีสมโกสน)
ปลัด อบต.ปิ่น


อนุมัติ

(นายกมล ไพชรน้อย)
นายกองค์การบริหารส่วนตำบลปิ่น

แบบเลขที่ อบต.

แผ่นที่

จำนวนแผ่น

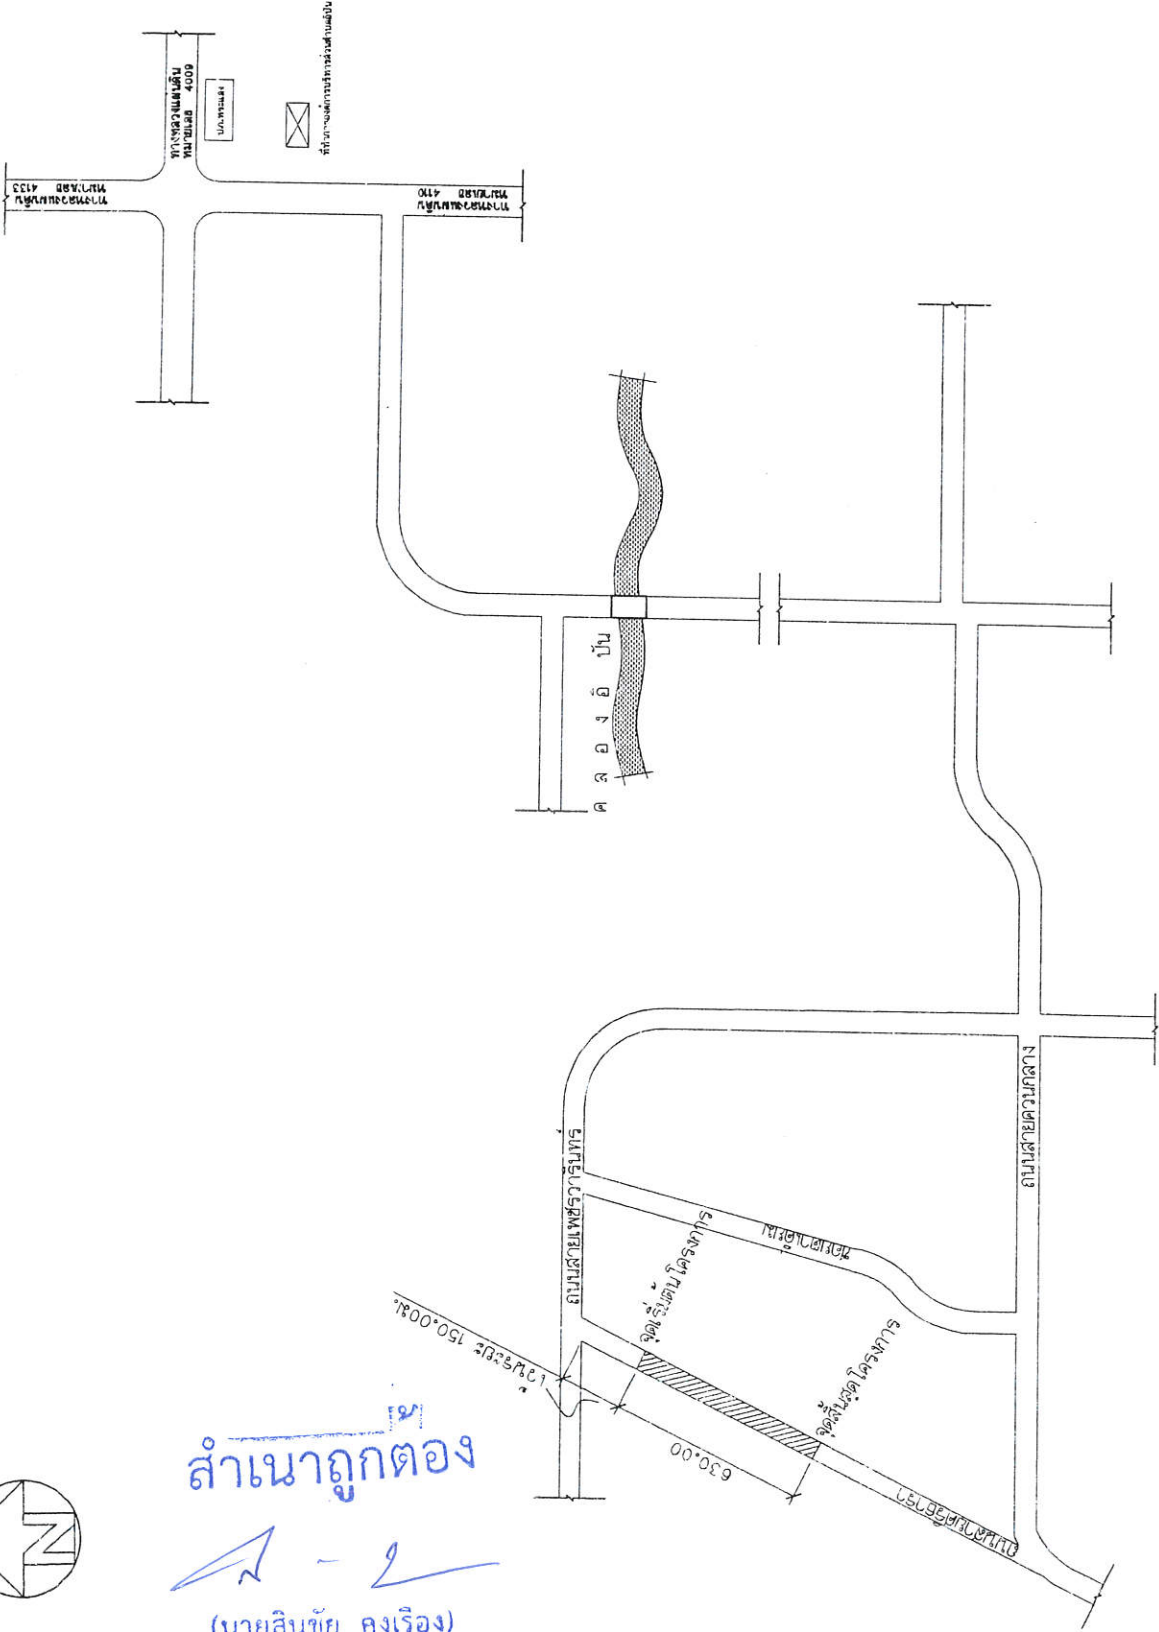



สำเนาถูกต้อง

นายสินชัย คงเรือง

(นายสินชัย คงเรือง)

นายช่างโยธาชำนาญงาน รักษาการแทน


ผู้อำนวยการกองช่าง

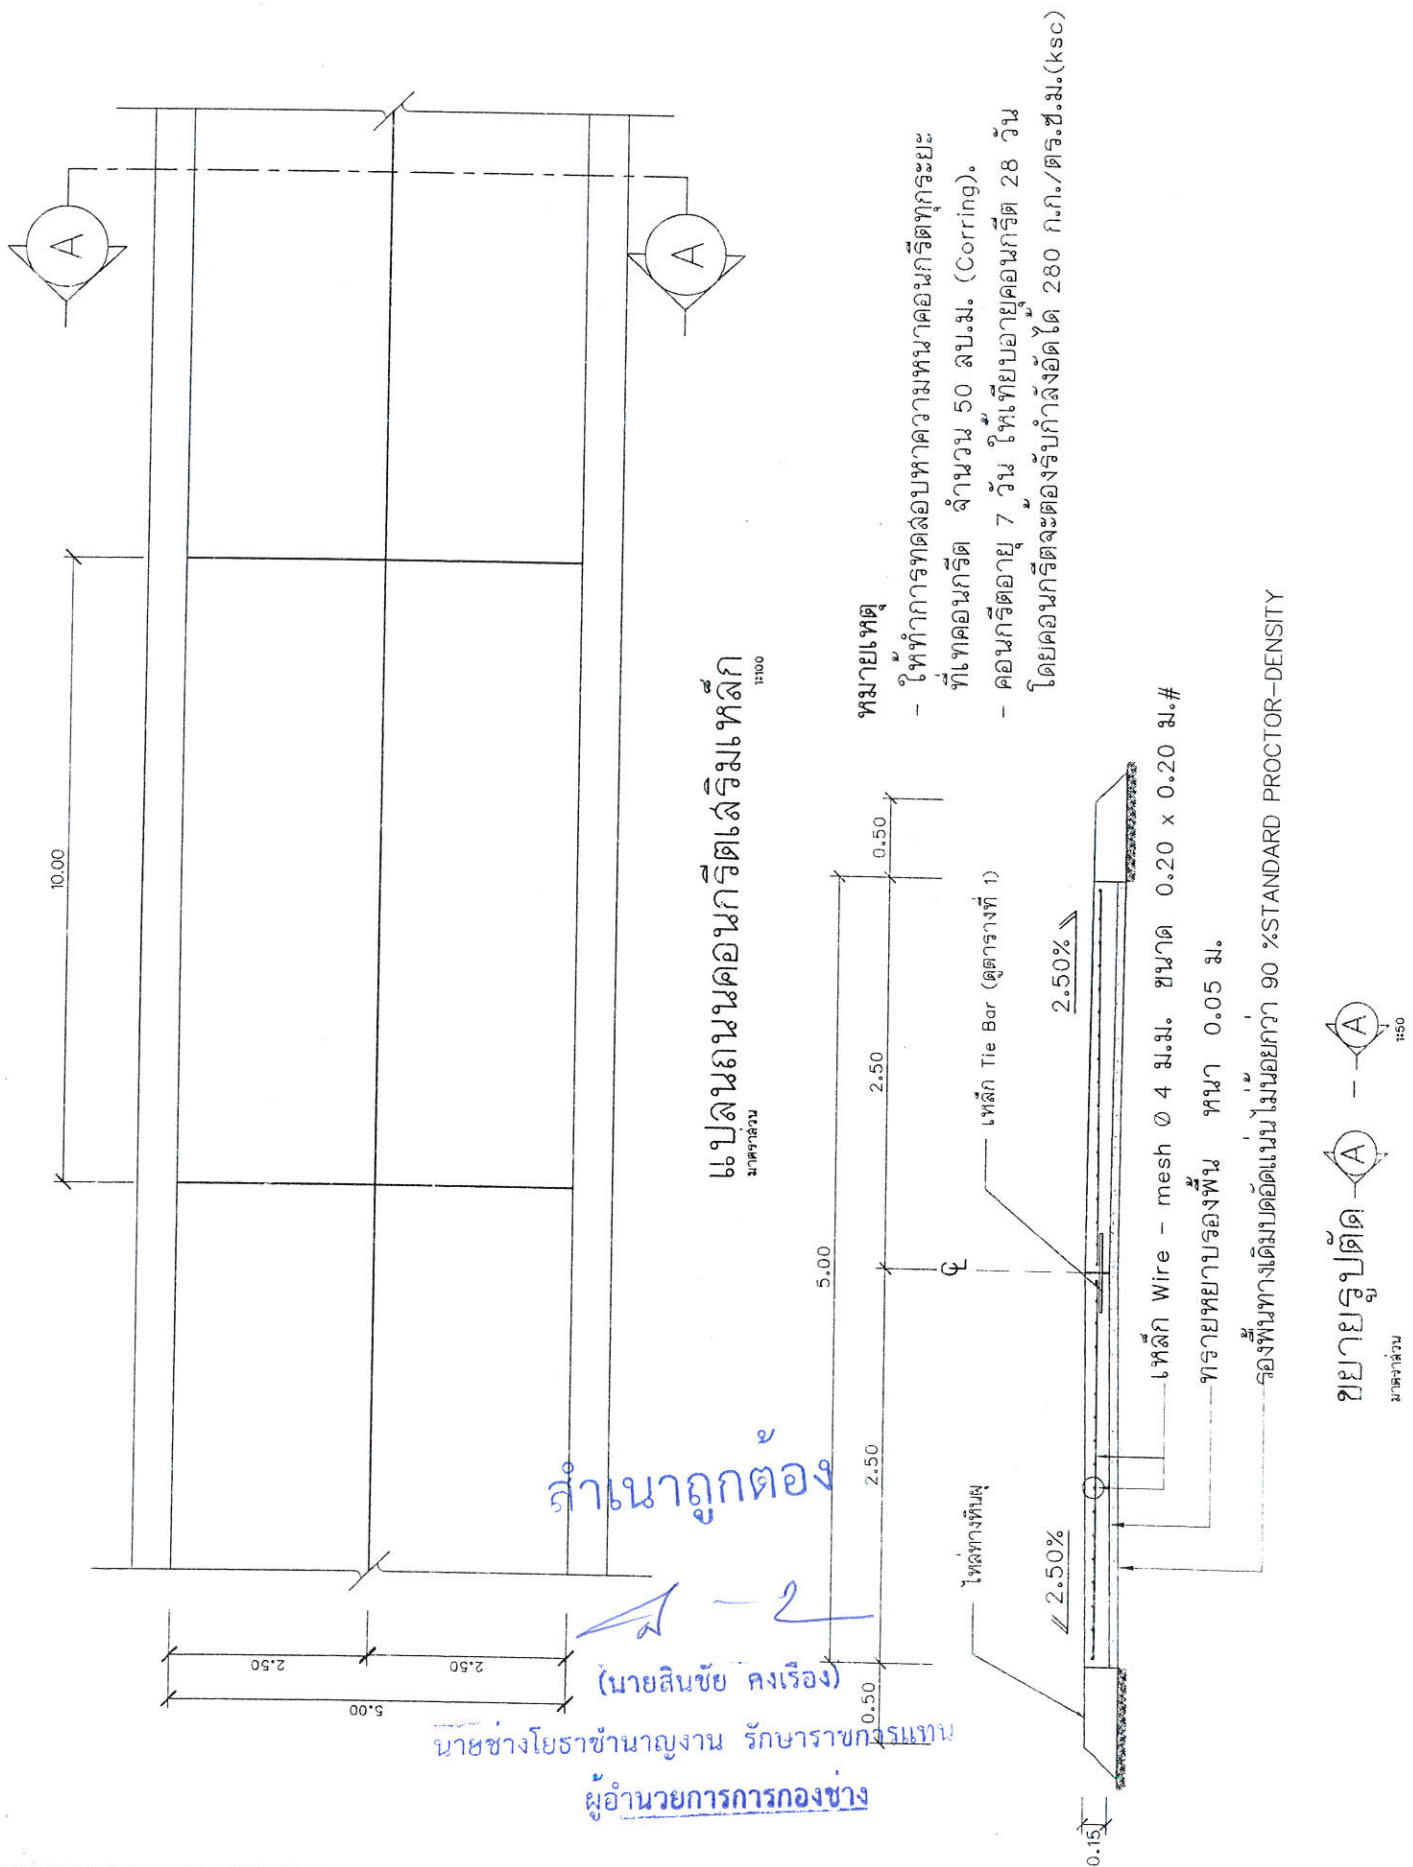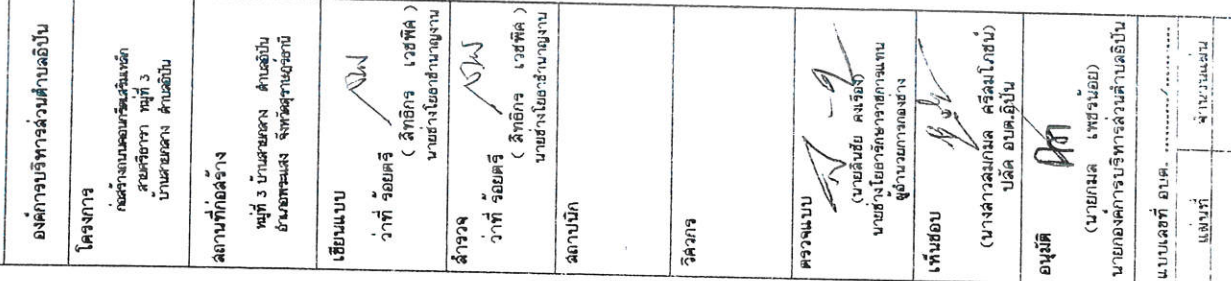

รายละเอียดป้ายประชาสัมพันธ์โครงการ

แบบป้ายประชาสัมพันธ์โครงการ (ป้ายชั่วคราว)

ขนาด 1.20x240 เมตร พื้นสีเขียวเฉพาะด้านหน้าหรือปริมณฑลไว้นิล.

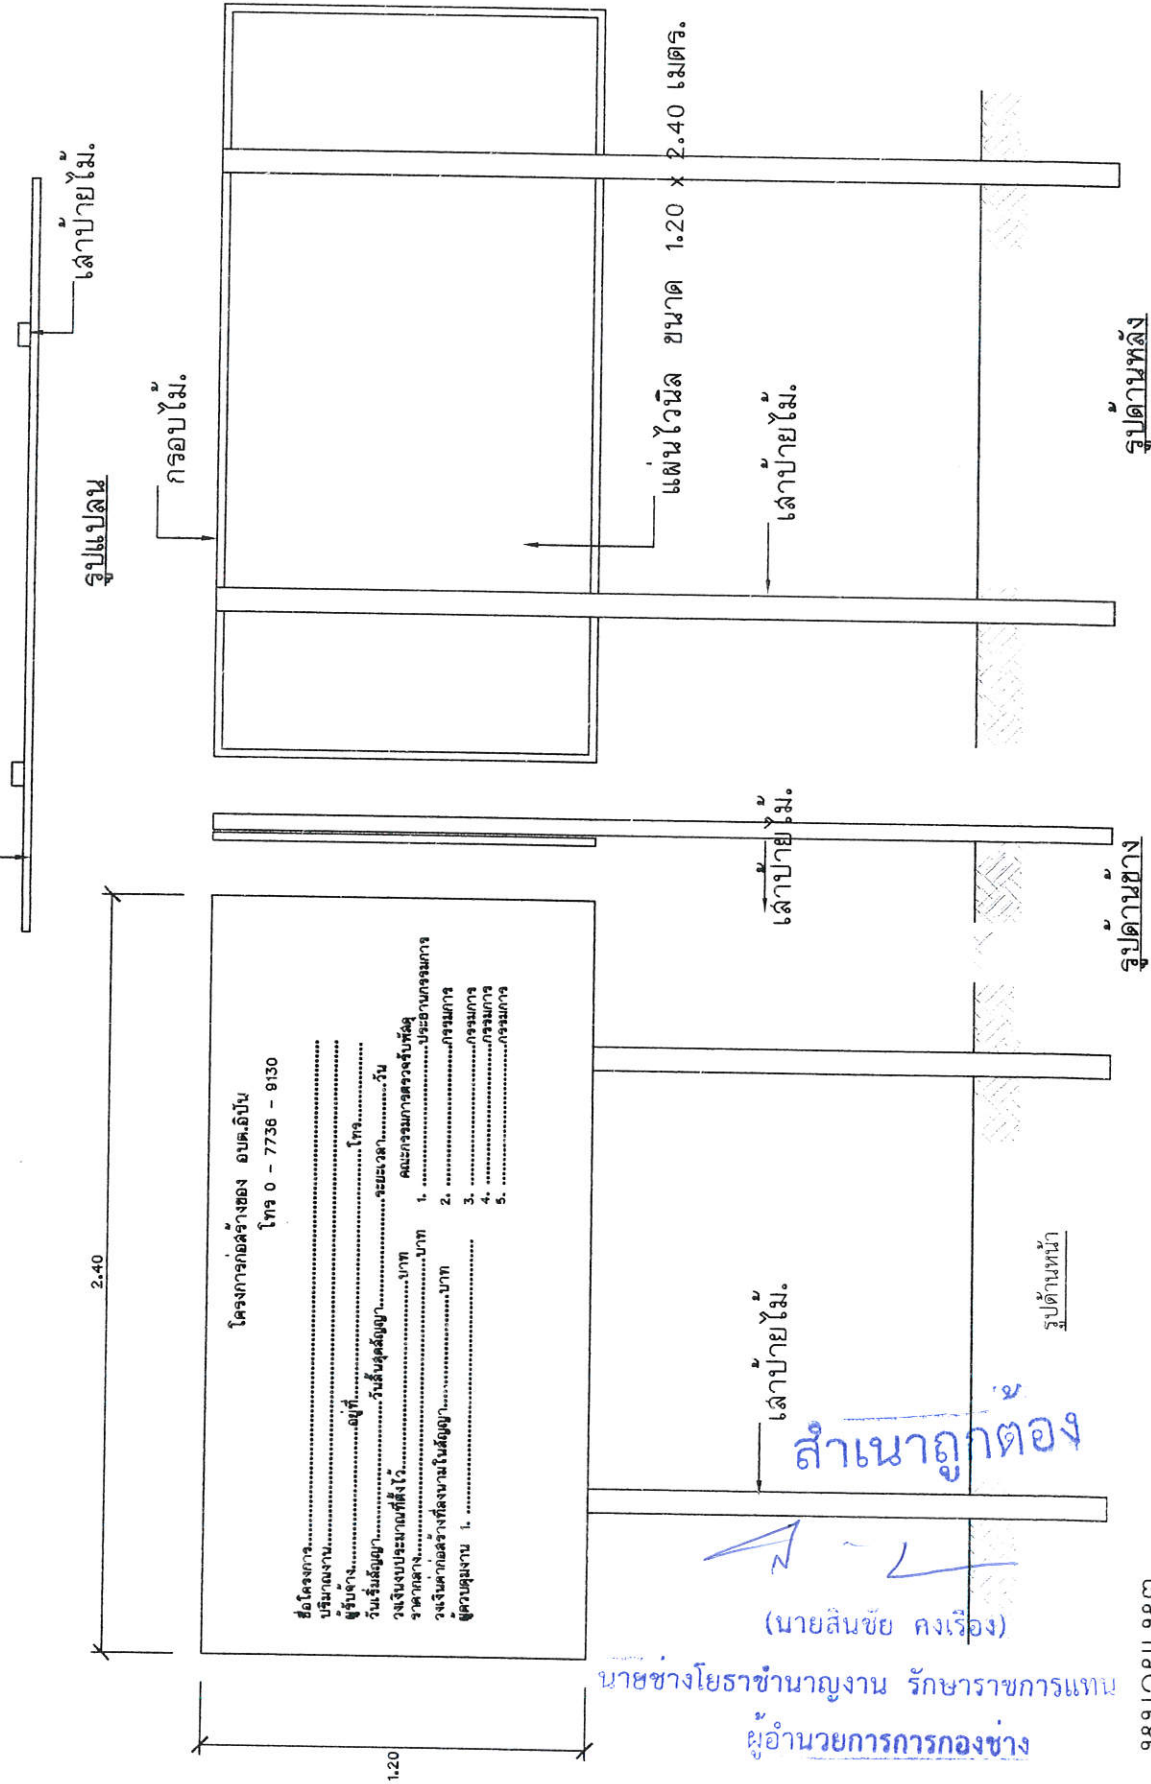

2.40

1.20

โครงการก่อสร้างของ อบต.อินัน

โทร 0 - 7736 - 9130

- ชื่อโครงการ.....
- บริษัท.....
- ผู้รับจ้าง.....
- วันเริ่มสัญญา.....วัน
- วันจบสัญญา.....วัน
- วงเงินงบประมาณที่ใช้งบ.....บาท
- วงเงินค่าก่อสร้างที่ลงนามในสัญญา.....บาท
- ผู้ควบคุมงาน 1.....
- 2.....
- 3.....
- 4.....
- 5.....


เสาป้ายไม้

สำเนาถูกต้อง

(นายสินชัย คงเรือง)

นายช่างโยธาชำนาญงาน รักษาการแทน
ผู้อำนวยการกองช่าง

ทนายเหตุ

รูปด้านหน้า

รูปด้านข้าง

รูปด้านหลัง


แผ่นไว้นิล ขนาด 1.20 x 2.40 เมตร.

เสาป้ายไม้

รูปแบบป้าย

กรอบไม้


เสาป้ายไม้

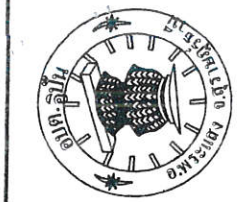

องค์การบริหารส่วนตำบลอินัน
สถาปนิก
วิศวกร
ตรวจแบบ (นายสินชัย คงเรือง) นายช่างโยธารักษาราชการแทน ผู้อำนวยการกองช่าง
เห็นชอบ (นางสาวสมกมล ศรีรัมย์โกศล) ปลัด อบต.อินัน
อนุมัติ (นายสมมล เพชรบุญ) นายกองค์การบริหารส่วนตำบลอินัน
แบบแปลนที่ อบต.
แผนที่
จำนวนแผ่น

รายละเอียดป้ายประชาสัมพันธ์โครงการ

แบบป้ายประชาสัมพันธ์โครงการ (ป้ายถาวร)

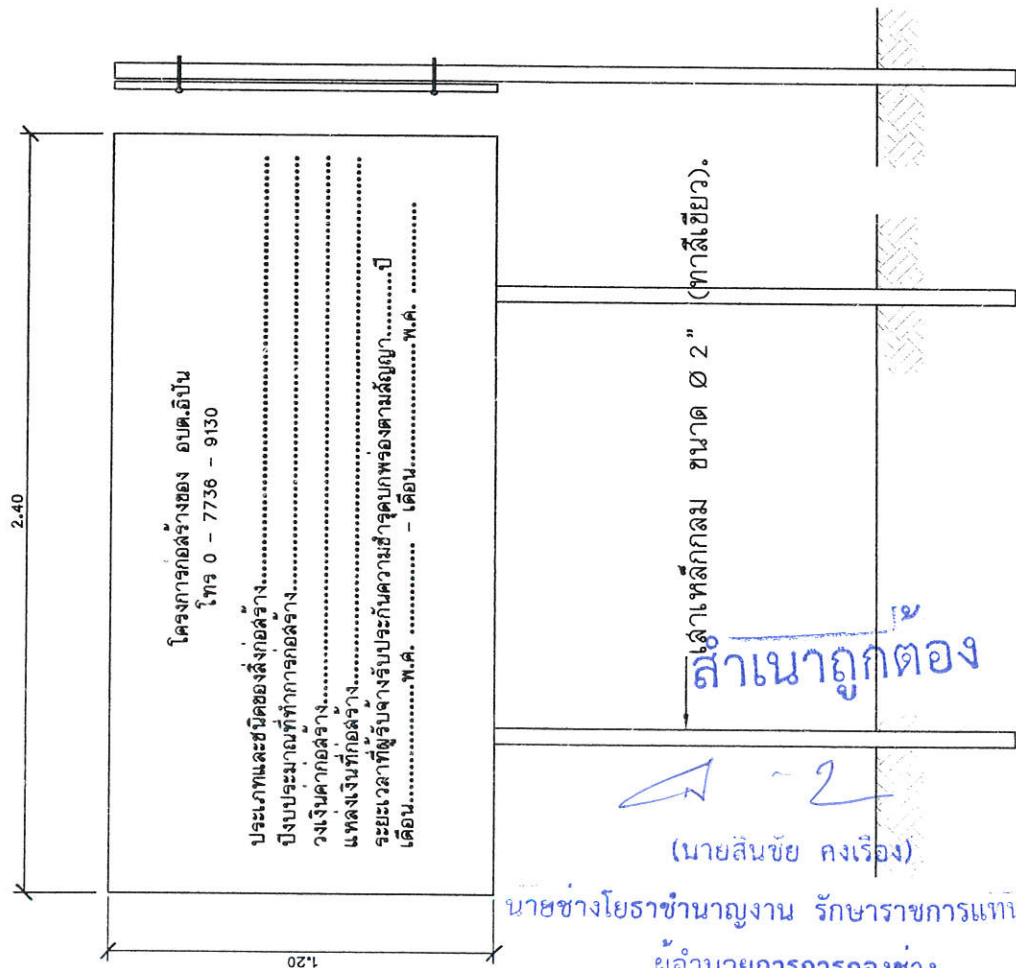

รูปด้านข้าง

หมายเหตุ

- จุดติดตั้งป้ายประชาสัมพันธ์โครงการจะกำหนดให้ในขณะก่อสร้างโดยช่างผู้ควบคุมงาน.
- การทาสี จะต้องทำการทาสีกันน้ำ 1 ครั้ง ทาที่ด้วยสีเคียวก (สีเขียว) 2 ครั้ง


ตามข้อความที่กำหนดให้ ขนาดสื่อโฆษณาตามความเหมาะสม.

นายช่างโยธาชำนาญงาน รักษาการแทน
ผู้อำนวยการกองช่าง

(นายสินชัย คงเรือง)

เสาเหล็กกลม ขนาด ๒" (ทาสีเขียว).

ถ้าเสาถูกตัด

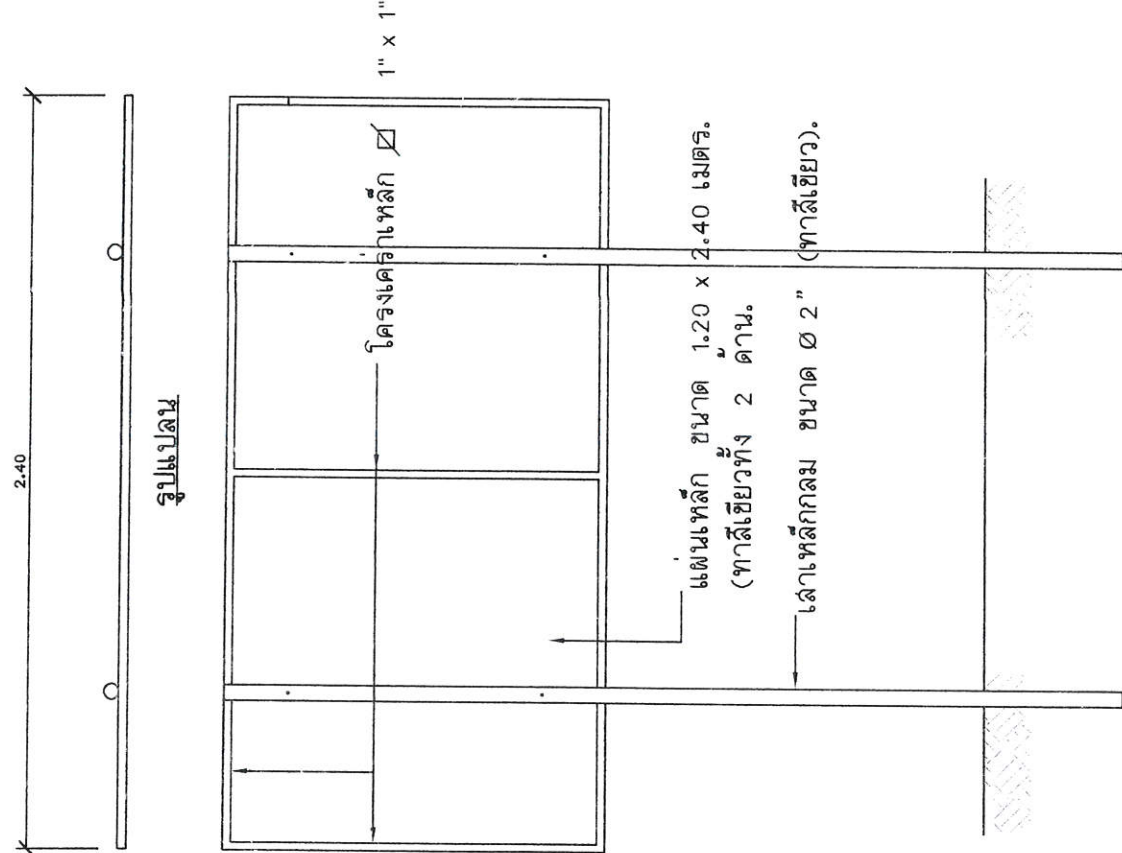

รูปด้านหลัง


--	-----------------------------------	---	---	--	---	----------------	---------------	---	--	---

แบบแปลนที่ อบต.	จำนวนแผ่น
แผ่นที่	จำนวนแผ่น