



โครงการ
ปรับปรุงผิวจราจรแอสฟัลท์ติกคอนกรีต

ซอยสุขาภิบาล 4 - ซอยสุขาภิบาล 6

รายการประกอบแบบ


1. ผู้รับจ้างจะต้องทำการตรวจสอบแบบและรายการต่างๆให้เป็นที่ยกต้องพร้อมวางแผนปฏิบัติงานให้เหมาะสมถูกต้องตามขั้นตอนและตามมาตรฐานการก่อสร้าง ที่ดีของงานก่อสร้างแต่ละรายการ
2. ผู้รับจ้างจะต้องมีมาตรการในการป้องกันอุบัติเหตุต่าง ๆ อันอาจเกิดจากการทำงานก่อสร้างที่ไม่เหมาะสม จะมีสาเหตุมาจากสภาพแวดล้อมแห่งงานที่กระทำทั้งนี้เพื่อความปลอดภัยของชีวิตและทรัพย์สินทั้งหมดที่เกี่ยวข้องมาตรฐานเกี่ยวกับการป้องกันอุบัติเหตุนี้ผู้รับจ้างจะต้องปฏิบัติตามมาตรฐานความปลอดภัย
3. วัสดุต่างๆที่นำมาใช้ในงานก่อสร้างก่อนนำมาใช้จะต้องได้รับความเห็นชอบจากผู้ควบคุมงานเสียก่อนวัสดุใดหากมีการกำหนดมาตรฐานไว้ในมาตรฐานผลิตภัณฑ์อุตสาหกรรม (มอก.) การทดสอบและพิจารณาอนุมัติให้นำวัสดุดังกล่าวมาใช้ในการก่อสร้างให้ถือปฏิบัติตาม ข้อกำหนด ของ มอก. สำหรับวัสดุนั้น ๆ หากภายหลังปรากฏว่าวัสดุที่นำมาใช้ในงานก่อสร้างไม่ถูกต้องตามมาตรฐานกำหนดหรือไม่ถูกต้องตามมอก.ผู้รับจ้างยังคงต้องรับผิดชอบความเสียหายหรือ ความผิดพลาดที่เกิดขึ้นทั้งสิ้น
4. ผู้รับจ้างจะต้องทำการก่อสร้างด้วยความระมัดระวังโดยไม่ให้เกิดความเสียหายต่อทรัพย์สินของทางราชการหรือเอกชนหากเกิดความเสียหายขึ้นผู้รับจ้าง ต้องทำการซ่อมแซมให้ใช้งานได้ดีดังเดิม
5. รถขนส่งวัสดุรวมทั้งเครื่องกลและเครื่องจักรที่ใช้ในงานก่อสร้างต้องปฏิบัติตามกฎหมาย
6. ที่จุดเริ่มต้นและจุดสิ้นสุดโครงการ ฯ รวมทั้งทางแยก ให้ผู้รับจ้างปรับระดับของถนนให้กลมกลืนกับถนนเดิมโดยไม่ทำให้เกิดอุปสรรคต่อการจราจร
7. สาธารณูปโภคต่าง ๆ เช่น ไฟฟ้า ,โทรศัพท์,ประปา,ท่อระบายน้ำเป็นต้นที่อยู่บริเวณที่ก่อสร้างและเป็นอุปสรรคต่อการก่อสร้างผู้รับจ้างจะต้องดำเนินการติดต่อหน่วยงานที่เกี่ยวข้องเพื่อย้ายสิ่งต่าง ๆ เหล่านั้นไปให้พ้น ค่าใช้จ่ายต่าง ๆ ให้เป็นของผู้รับจ้าง


หมายเหตุ พืชประเภทวัชพหรือครุภัณฑ์ที่ใช้ในงานก่อสร้างต้องเป็นพืชที่ผลิตภายในประเทศ ตามเงื่อนไขดังนี้


1. พืชประเภทวัชพหรือครุภัณฑ์ที่ใช้ในงานก่อสร้างต้องเป็นพืชที่ผลิตภายในประเทศ ไม่ไต่อกว่าร้อยละ 60 ของมูลค่า พืชที่จะใช้ในงานก่อสร้างทั้งบทความสัญญา
2. เกณฑ์ที่ใช้ในงานก่อสร้างต้องใช้เกือกที่ผลิตภายในประเทศไม่ไต่อกว่าร้อยละ 90 ของปริมาณเกือกที่ต้องใช้ทั้งหมดตามสัญญา


ผู้รับจ้างจะต้องจัดทำแผนการใช้พืชที่ผลิตภายในประเทศ (ตามข้อ1และ2) ภายใน 30 วัน

นับถัดจากวันที่ ได้ลงนามสัญญา เพื่อให้คณะกรรมการตรวจรับพัสดุพิจารณาต่อไป

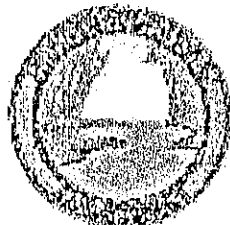		
No.	Revision/Issue	Date
		10/25/67
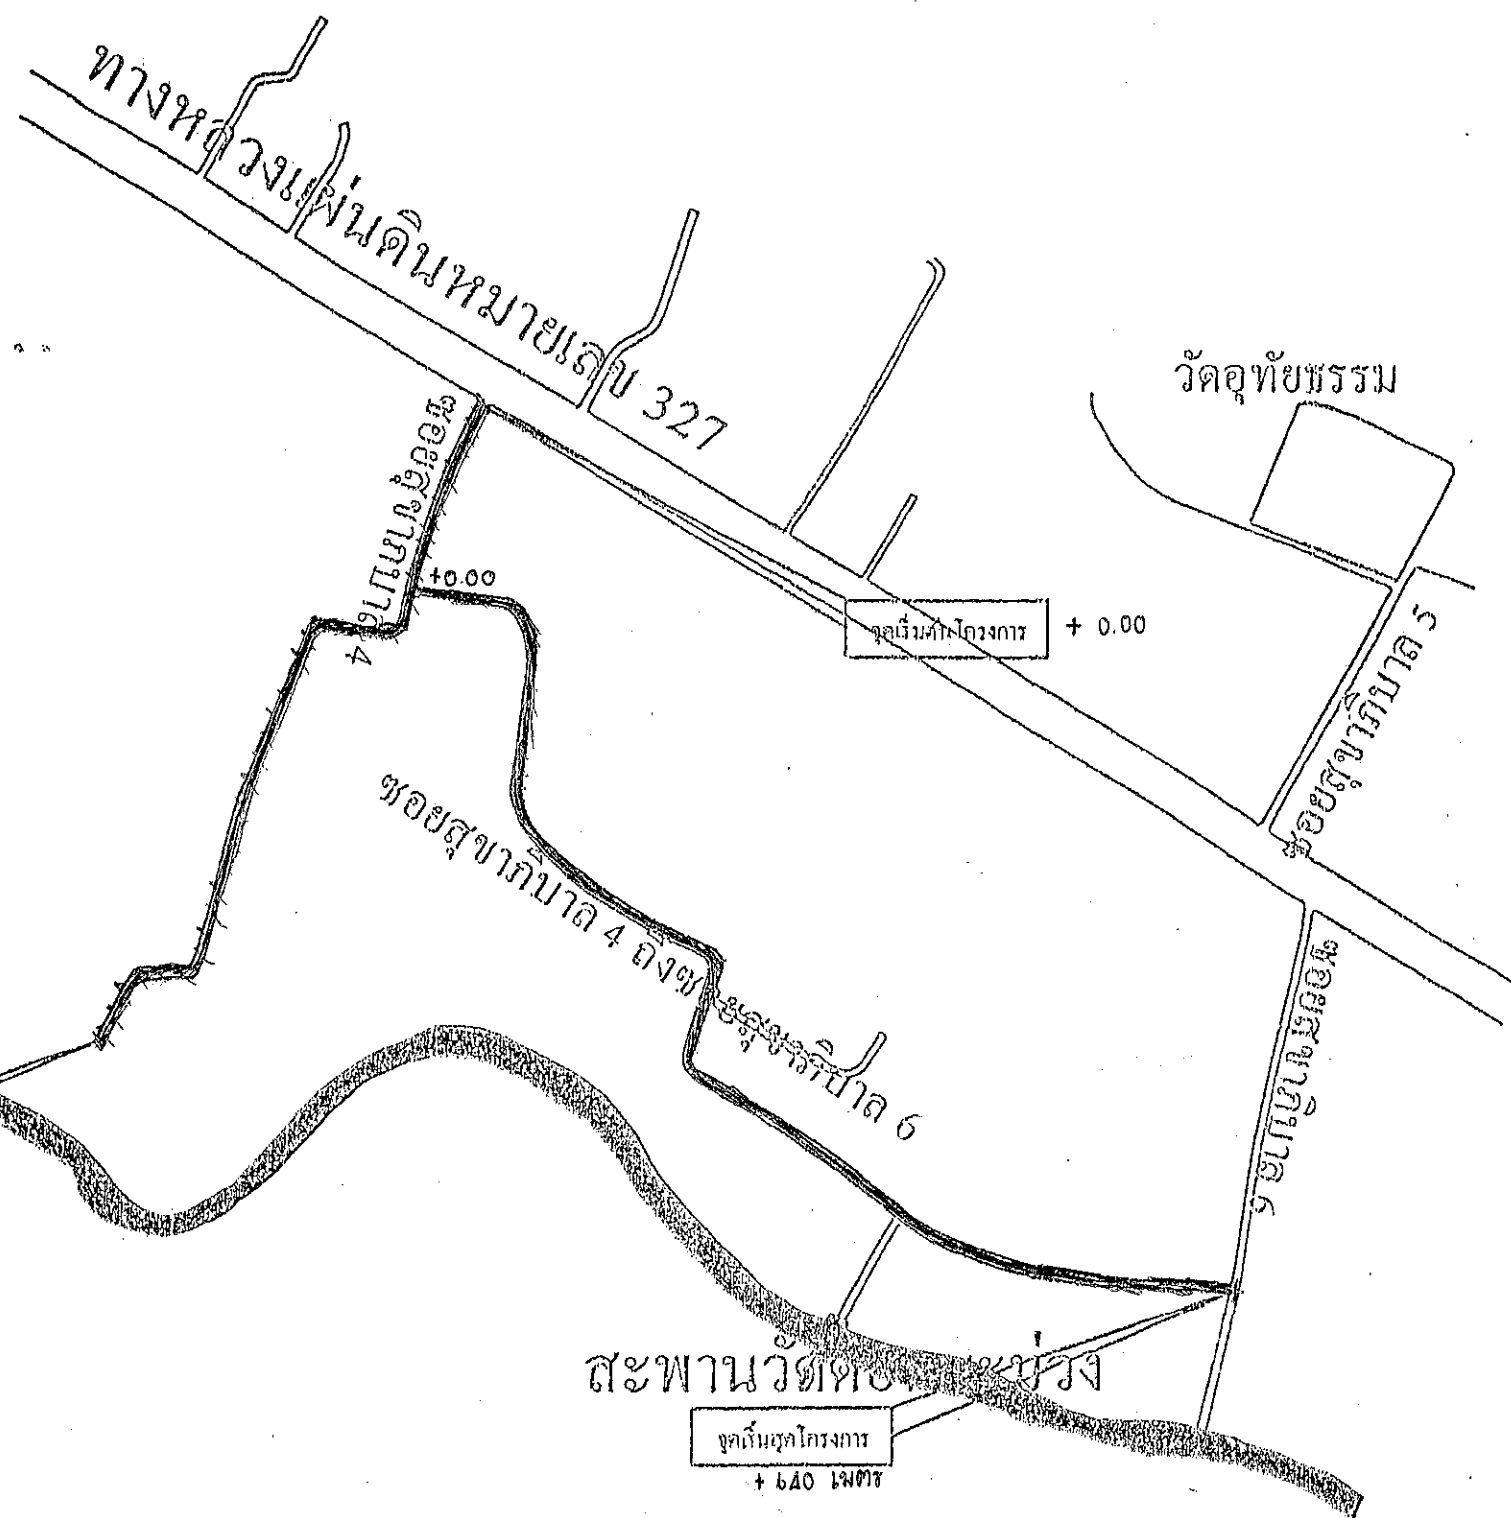

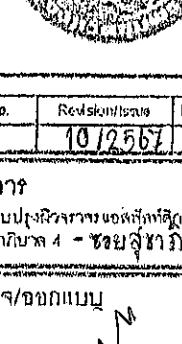	
No.	Revision/Date
	10/2567
	3
วัน/เดือน/ปี	จำนวนหน้า
1 ก.ค. 67	11

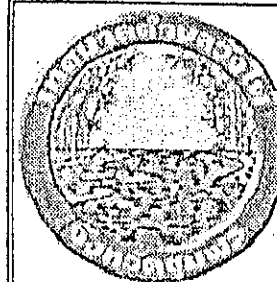

No.	Revision/Issue	Date.
	1012567	

โครงการ
ปรับปรุงผิวจราจรแอสฟัลติก
คอนกรีตขุมคุณภาพ 4 -
ขยช. 6

สำรวจ/เขียนแบบ
นายสมชาย ทุ่งเกิด

วิศวกรโยธา
นายศักดิ์ชัย หุตตะกิจ

ตรวจแบบ
นายสมชาย ทุ่งเกิด

ตรวจแบบ
ผู้อำนวยการกองช่าง


เห็นชอบ
ปลัดเทศบาล

เห็นชอบ
รองนายกเทศมนตรีตำบลวังไผ่

อนุมัติ
นายกเทศมนตรีตำบลวังไผ่



มาตราส่วน	แนบที่ 4
วันที่เดือน/ปี	จำนวนแผ่น
1 ก.ค. 57	11

ผิวทาง แอสฟัลติก คอนกรีต (ASPHALT CONCRETE) หน้า 0.05 ม.

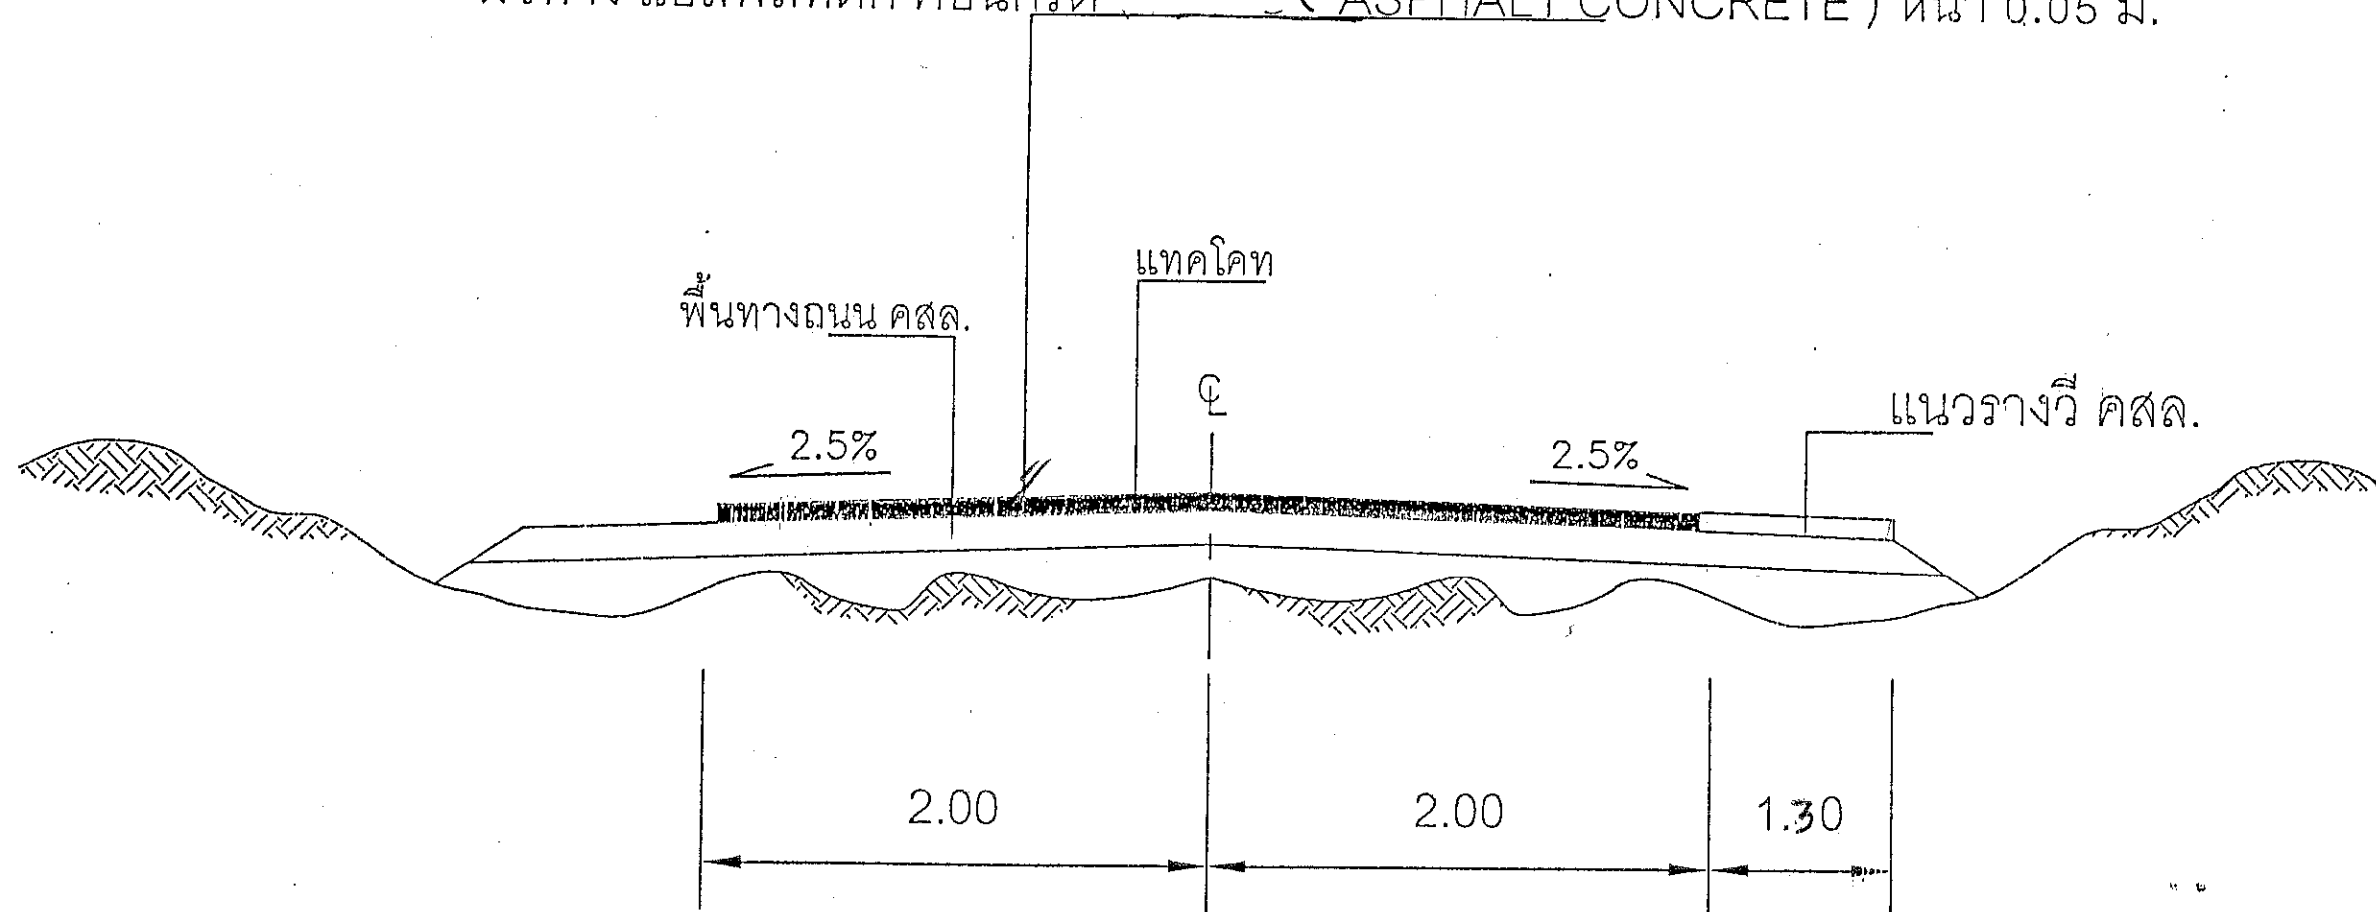


รูปตัดแสดงโครงสร้างผิวทาง แอสฟัลติก คอนกรีต
มาตราส่วน 1:-

แยกด้านขวามือ

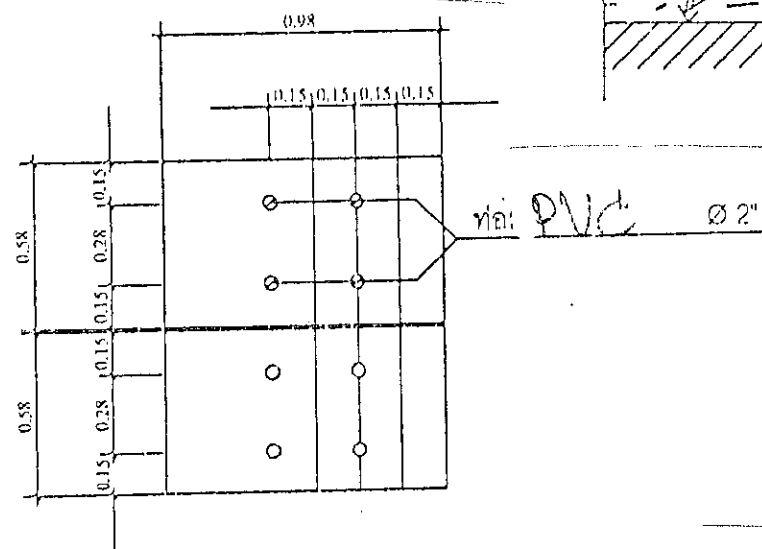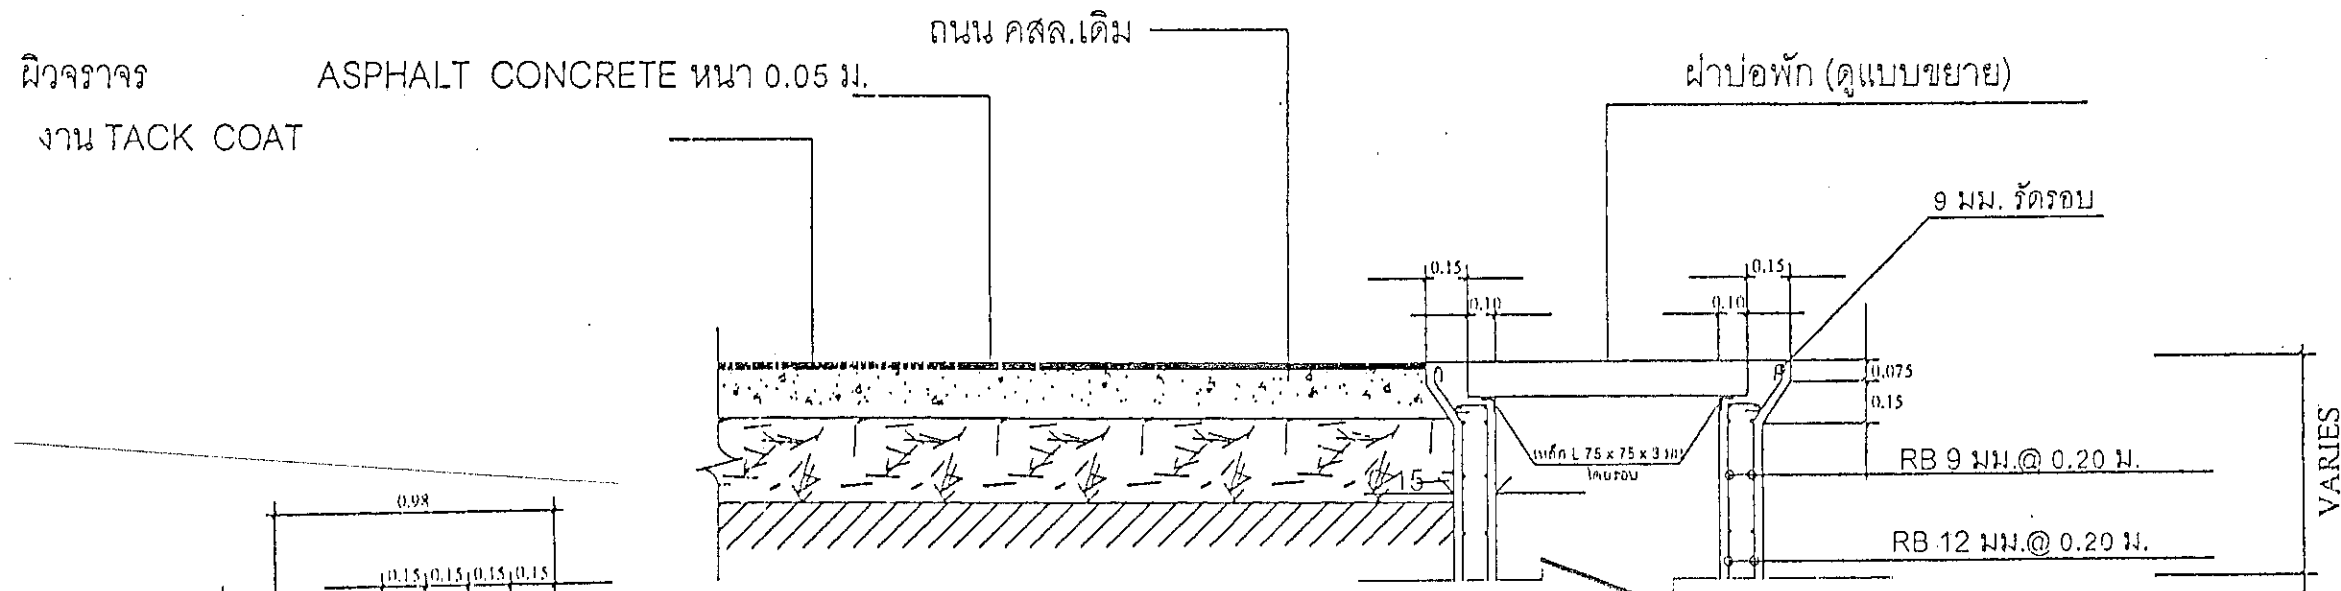


แบบขยาย ผ้าปิดปากรางวี
มาตราส่วน -

รูปตัด 2-2
มาตราส่วน -

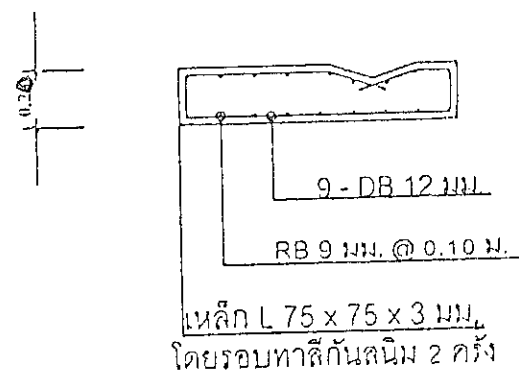

แบบขยาย ผ้าปิดปากรางวี
มาตราส่วน -

แยกด้านขวามือ

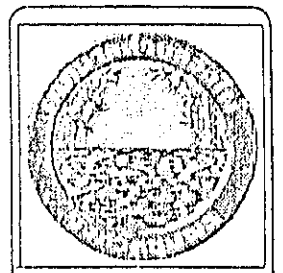

No.	Revision Issue	Date.
	10/2/67	

โครงการ

สำรวจ/ออกแบบ





ตรวจแบบ
ผู้อำนวยการกองช่าง

เห็นชอบ
ปลัดเทศบาล

เห็นชอบ
รองนายกเทศมนตรีตำบลวังไผ่

อนุมัติ
นายกเทศมนตรีตำบลวังไผ่


แบบแสดง รูปตัดแสดงโครงสร้างถนน ค.ส.บ. รูปตัดตามขวางผิวจราจร ค.ส.บ.	
มาตราส่วน	แผนที่ 5
วัน/เดือน/ปี 1 ก.ค. 67	จำนวนแผ่น 11

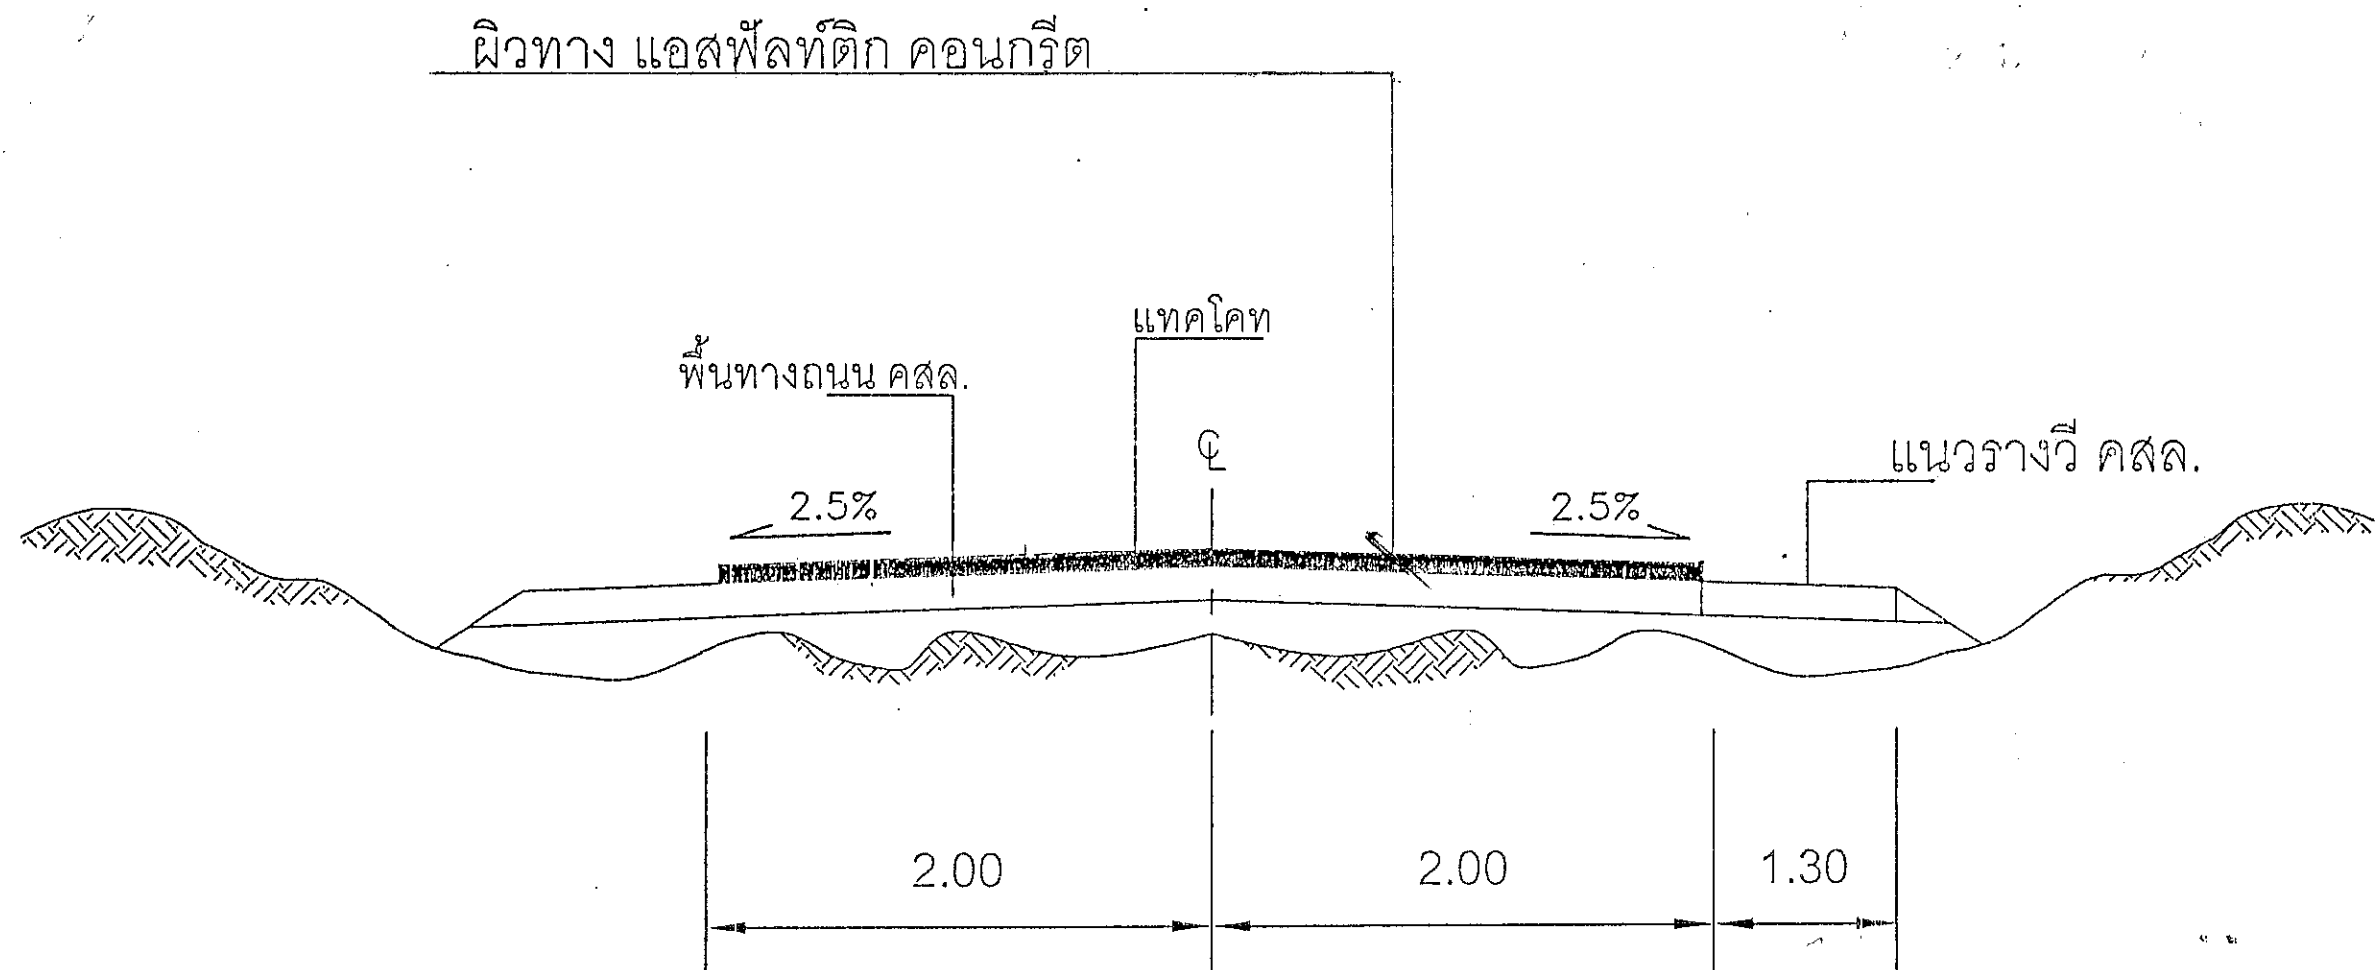

รูปตัดแสดงโครงสร้างผิวทาง แอสฟัลท์ติก คอนกรีต

มาตราส่วน 1:-

แยกด้านซ้ายมือที่ ระยะ +0.00 ถึง 314

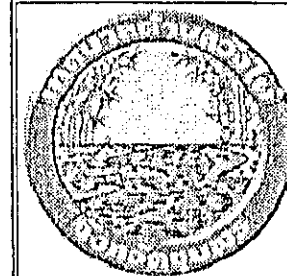

No. Revision/Issue Date.
10/2567

โครงการ
ปรับปรุงผิวจราจรแอสฟัลท์ติก

สำรวจ/เขียนแบบ
นายสมชาย ทองสุข

วิศวกรโยธา
นายพิเชษฐ์ เกตุศิลป์

ตรวจแบบ
นายอานันท์ เกตุศิลป์

ตรวจลงนาม
ผู้อำนวยการกองช่าง

เห็นชอบ
ปลัดเทศบาล


เห็นชอบ
รองนายกเทศมนตรีตำบลวังไผ่

อนุมัติ
นายกเทศมนตรีตำบลวังไผ่

มาตราส่วน
1:100

แผ่นที่
6

จำนวนแผ่น
10

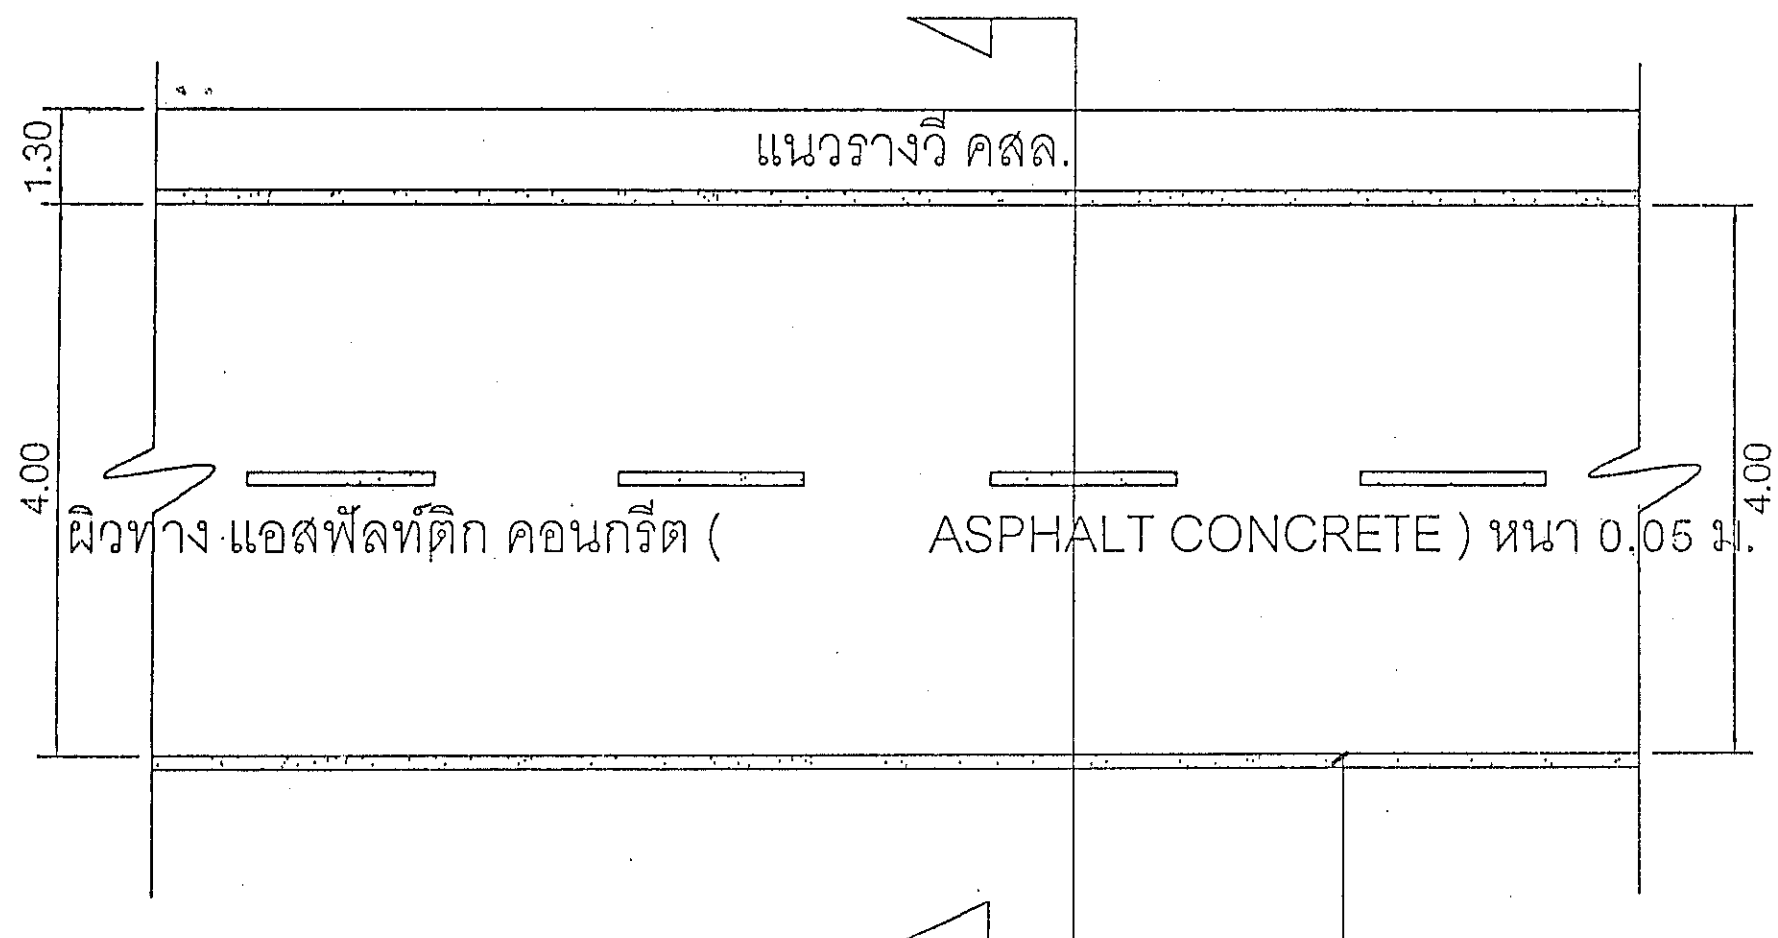


ตีเส้นจราจร สีเทอร์โมพลาสติก กว้าง 0.15 ม.

แปลนพื้นผิวทาง แอสฟัลท์ติก คอนกรีต

มาตราส่วน

1:-

แยกด้านซ้ายมือที่ ระยะ +0.00 ถึง 314

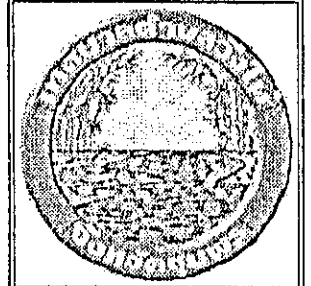

No.	Revision/Issue	Date.
	10/2567	

โครงการ

ปรับปรุงผิวจราจรแอสฟัลท์ติก

สำรวจ/เขียนแบบ

นายสมพงษ์ ชูชาติ

วิศวกรโยธา

นายพิษณุ หฤศิลป์

ตรวจแบบ

นายหน้าฝ่ายแบบแผนและก่อสร้าง

ตรวจพิมพ์

ผู้อำนวยการกองช่าง

เห็นชอบ

ปลัดเทศบาล

เห็นชอบ

รองนายกเทศมนตรีตำบลวังไผ่

อนุมัติ

นายกเทศมนตรีตำบลวังไผ่

มาตราส่วน


แผ่นที่

วัน/เดือน/ปี

จำนวนแผ่น

1 ก.ค. 67


11

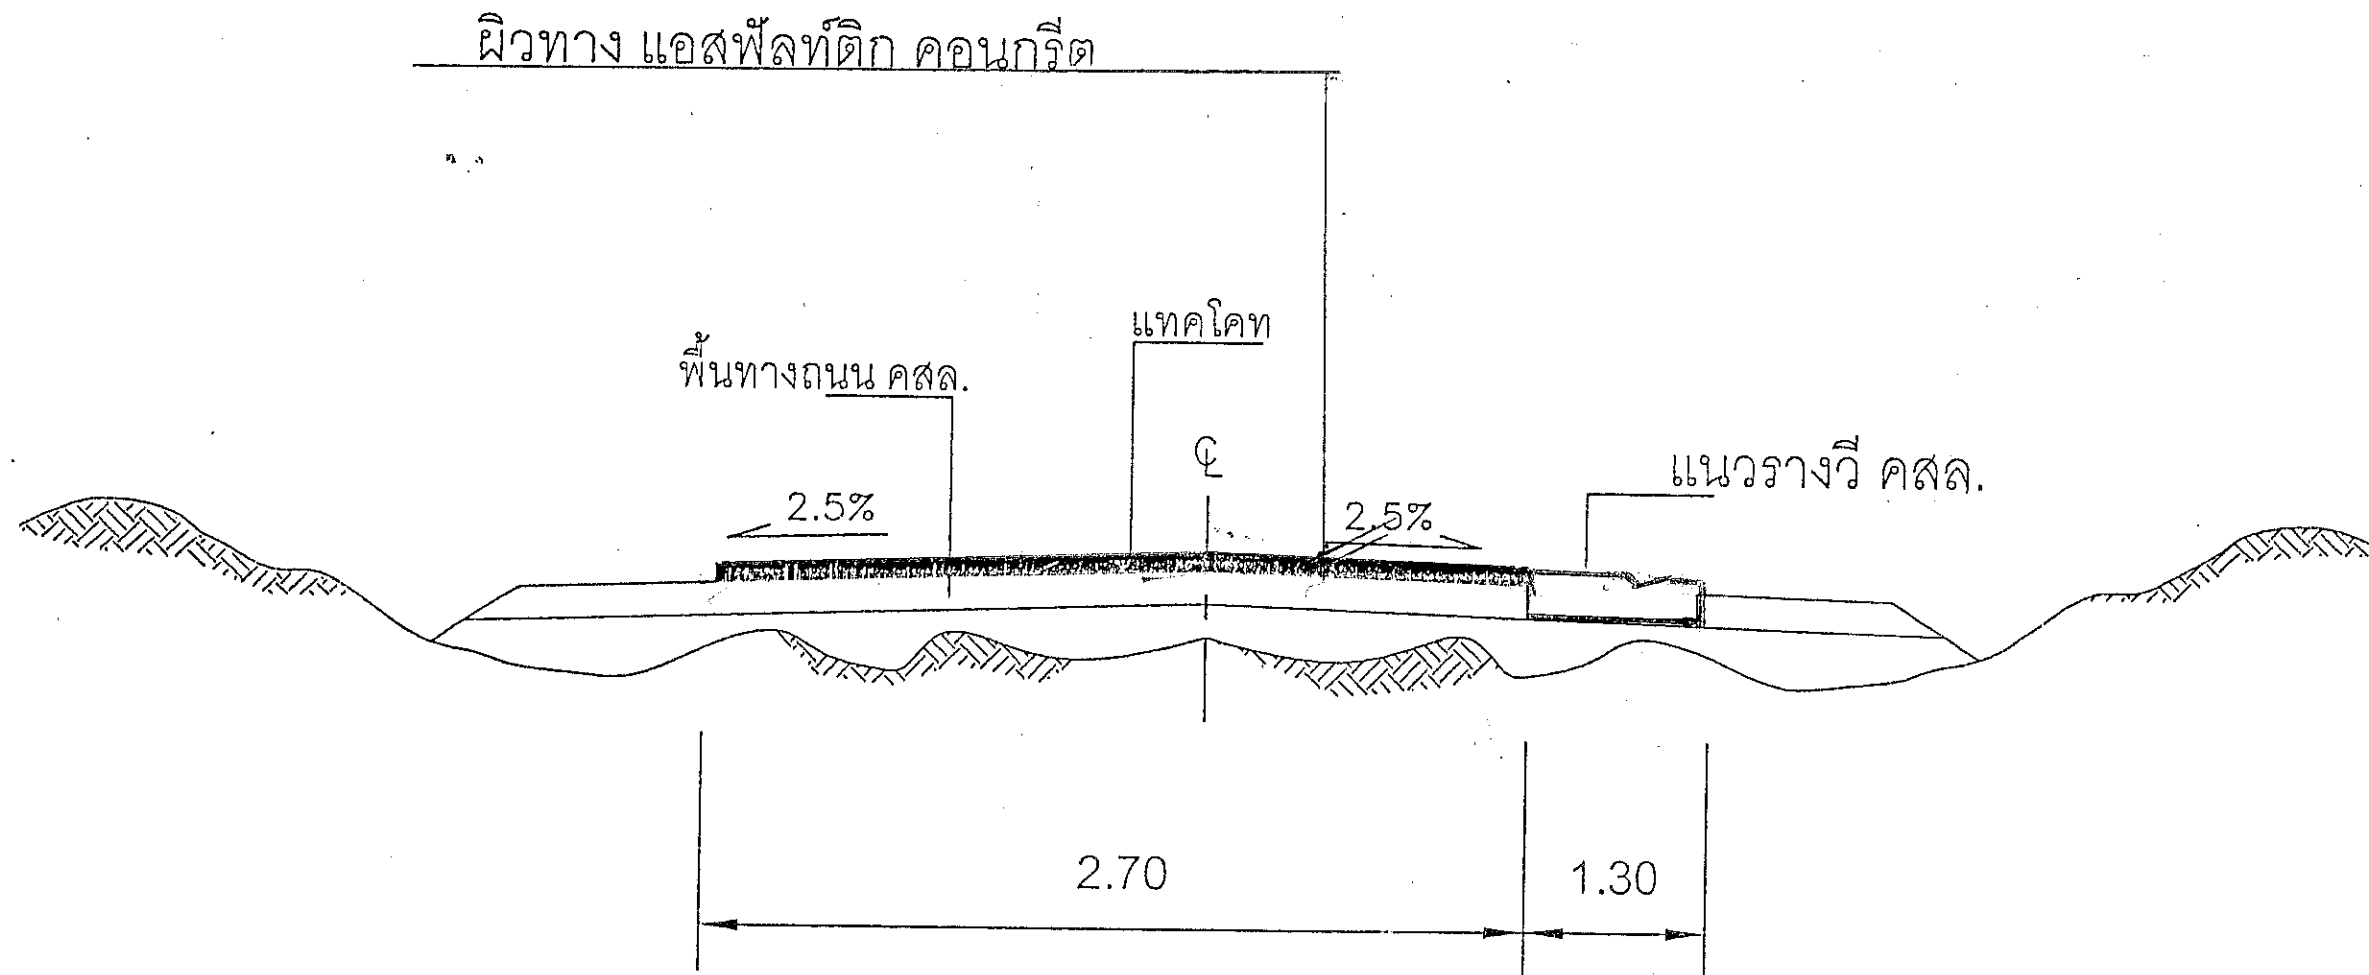

รูปตัดแสดงโครงสร้างผิวทาง แอสฟัลท์ติก คอนกรีต

มาตราส่วน 1:-

แยกด้านซ้ายมือที่ ระยะ +314 ถึง 640

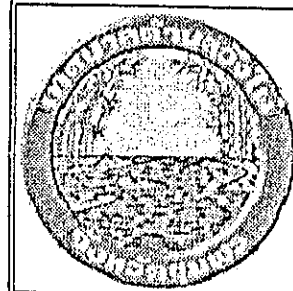

No.	Revision/Issue	Date.
		10/2567

โครงการ
ปรับปรุงผิวจราจรแอสฟัลท์ติก

สำรวจ/เขียนแบบ
นายสมพร ทองหล

วิศวกรโยธา
นายทศพร หดศิลป์

ตรวจแบบ
หัวหน้าฝ่ายแบบแผนและก่อสร้าง


ตรวจแบบ
ผู้อำนวยการกองช่าง

เห็นชอบ
ปลัดเทศบาล

เห็นชอบ
รองนายกเทศมนตรีตำบลวังไผ่

อนุมัติ
นายกเทศมนตรีตำบลวังไผ่

มาตราส่วน	แผ่นที่ 8
วัน/เดือน/ปี	จำนวนแผ่น 11
1 ก.ค. 67	

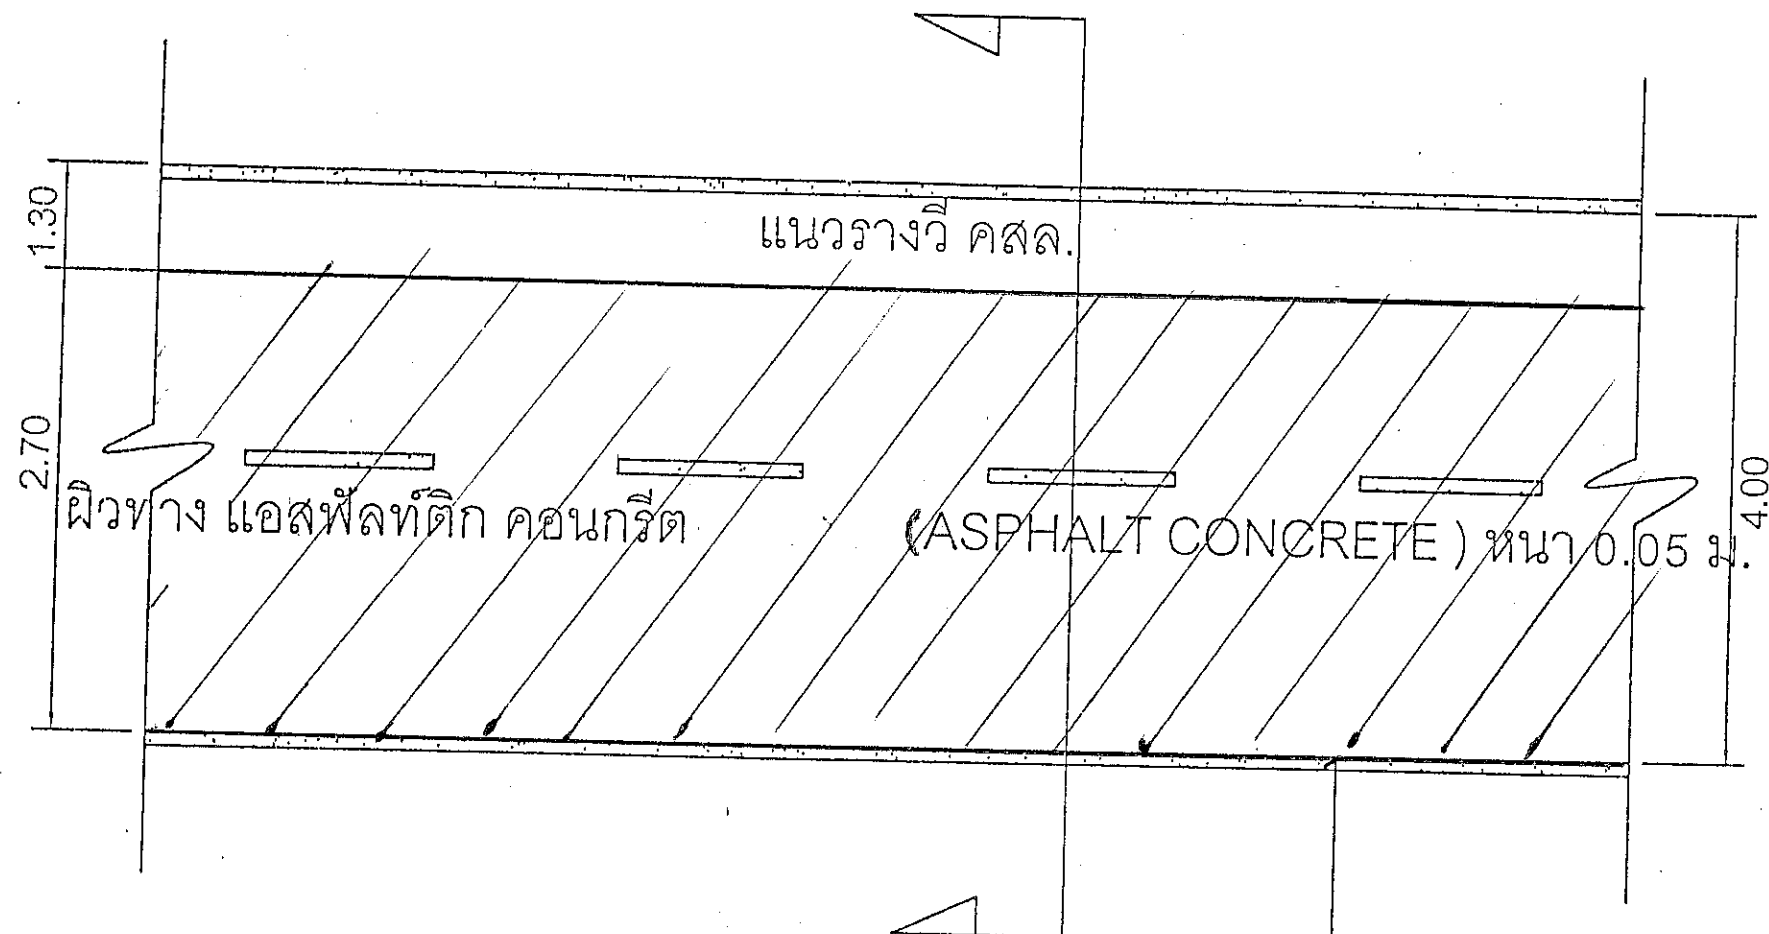


ที่เส้นจราจร สีเทอร์โมพลาสติก กว้าง 0.15 ม.

แปลนพื้นผิวทาง แอสฟัลท์ติก คอนกรีต

มาตราส่วน

1:-

แยกด้านซ้ายมือที่ ระยะ +314 ถึง 640

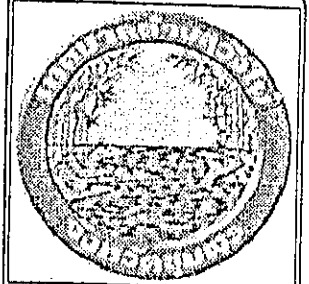

No.	Revision/Issue	Date.
	10/2567	

โครงการ
ปรับปรุงผิวจราจรแอสฟัลท์ติก
คอนกรีตซอยสุขาภิบาล 4 -
ซอยสุขภิบาล 6

สำรวจ/เขียนแบบ
นายสมพร ทองเกล

วิศวกรโยธา
นายพิเชษฐ์ พุกศิลป์

ตรวจแผน
นายสมชาย 05-6
หัวหน้าฝ่ายแบบแผนและก่อสร้าง

ตรวจแบบ
ผู้อำนวยการกองช่าง


เห็นชอบ
ปลัดเทศบาล

เห็นชอบ
รองนายกเทศมนตรีตำบลวังไผ่

อนุมัติ
นายกเทศมนตรีตำบลวังไผ่

มาตราส่วน	แผ่นที่
วัน/เดือน/ปี	จำนวนแผ่น
1 10 67	11

แบบแสดง	
รูปตัดแสดงโครงสร้างถนน ค.ส.ค.	
รูปตัดตามขวางผิวจราจร ค.ส.ค.	
มาตราส่วน	แผนที่
วันที่เดือน/ปี	จำนวนแผ่น
1 11 0. 67	11

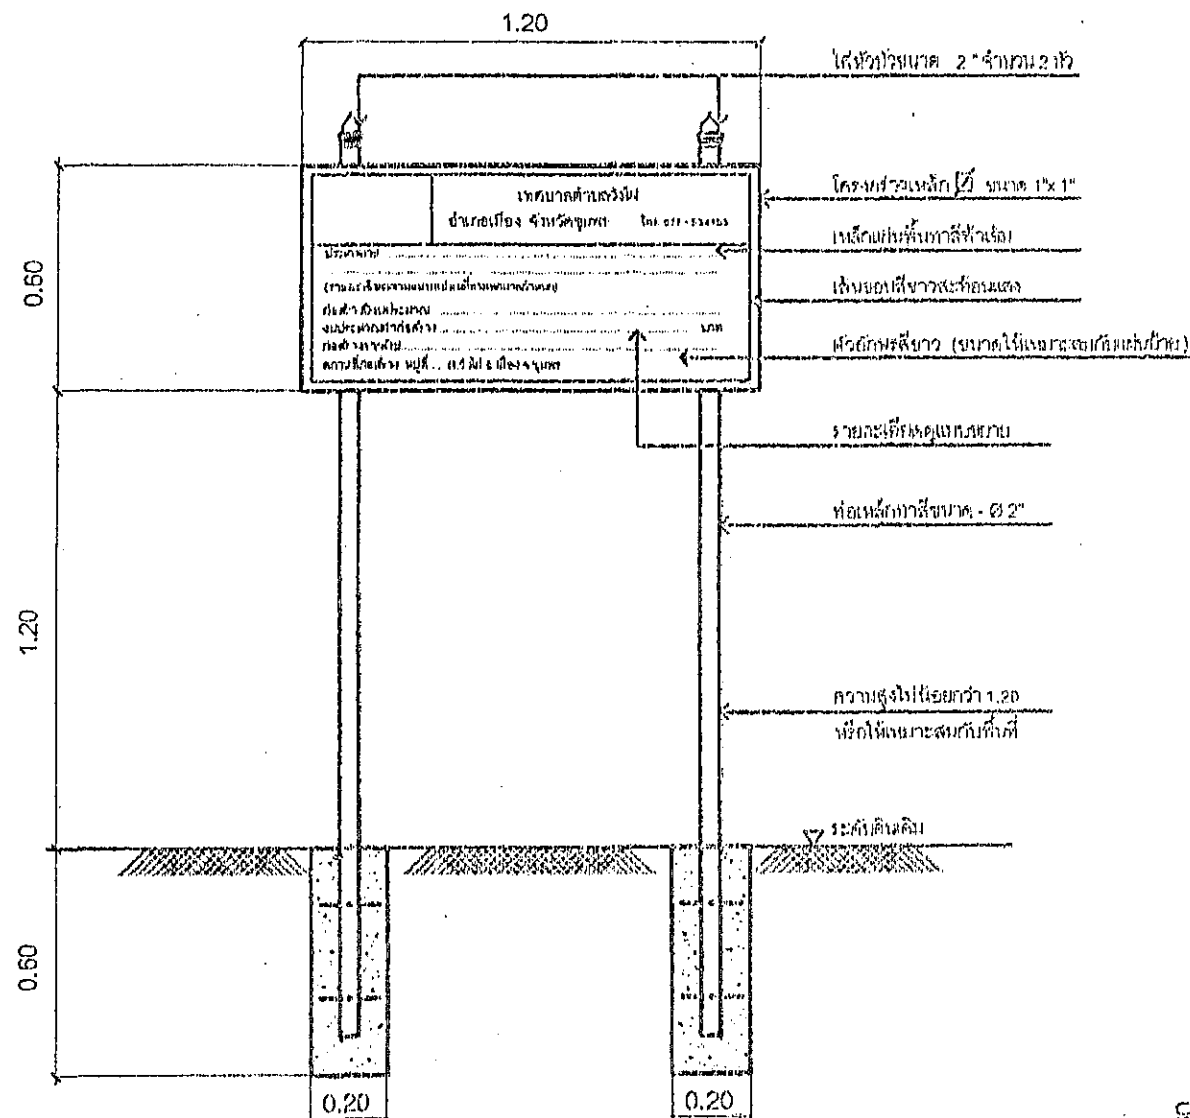

แบบป้ายประชาสัมพันธ์หลังโครงการแล้วเสร็จ NOSCALE


เทศบาลตำบลวังไผ่	
อำเภอเมือง จังหวัดชุมพร โทร. 077 - 534153	
ประเภทงาน (รายละเอียดตามแบบแปลนที่ทางเทศบาลกำหนด)	
ผู้รับจ้าง	สัญญาจ้างเลขที่..... ลงวันที่.....
งบประมาณราคาค่าก่อสร้าง	ระยะเวลาก่อสร้างวันเริ่มสัญญา.....วันสิ้นสุดสัญญา.....
ผู้ควบคุมงาน	คณะกรรมการตรวจสอบพัสดุ 1... 2... 3... 4... 5... 6...
ตัวอักษร และตัวเลข สีขาว พื้นป้ายสีน้ำเงิน	

ป้ายเป็นไม้ไผ่ขนาด 4 มม. เขียนด้วยสีน้ำเงินดำให้ดูเด่นชัดติดตั้งเมื่อลงนามในสัญญาจ้างโดยติดไว้ที่สถานที่ก่อสร้าง จำนวน 1 แผ่น

แบบป้ายประชาสัมพันธ์โครงการขณะทำการก่อสร้าง NOSCALE

เทศบาลตำบลวังไผ่	
อำเภอเมือง จังหวัดชุมพร โทร. 077 - 534153	
ประเภทงาน (รายละเอียดตามแบบแปลนที่ทางเทศบาลกำหนด)	
ก่อสร้างงบประมาณ	งบประมาณค่าก่อสร้าง บาท
ก่อสร้างจากเงิน	สถานที่ก่อสร้าง หมู่ที่ ... ต.วังไผ่ อ.เมือง จ.ชุมพร

แบบป้ายรายละเอียดป้ายโครงการแล้วเสร็จ NOSCALE

		
No.	Revision/Issue	Date.
	10/2067	
จำนวน	ครั้งที่	
1-10.67	11	
จำนวน	ครั้งที่	
1-10.67	11	