

แบบแปลนผิวทางแอสฟัลต์ทอแอสฟัลต์ (Tack Coat, Over-Lay)

สถานที่ก่อสร้าง


ปริมาณงาน

1. ผิวทางกว้าง 4.00 เมตร ยาว 338.00 เมตร หน้า 0.05 เมตร
หรือมีพื้นที่ประมาณ 1,352.00 ตารางเมตร







1. ผู้รับจ้างจะต้องทำการตรวจสอบและรายงานการต่างๆ ให้เป็นข้อต้อง พร้อมทั้งวางแผนการปฏิบัติงานให้เหมาะสมแก่ความต้องการของตนเอง และมาตรฐานงานก่อสร้างที่จัดของงานก่อสร้างแต่ละรายการ
2. วัสดุต่างๆ ที่นำมาใช้ในการก่อสร้าง ก่อนนำมาใช้จะต้องได้รับความเห็นชอบจากผู้ควบคุมงานเสียก่อน วัสดุที่หากมีการกำหนดมาตรฐานไว้ในมาตรฐานผลิตภัณฑ์อุตสาหกรรม (มอก.) การทดสอบและวิเคราะห์ก่อนนำมาใช้ดังกล่าว มาใช้ในงานก่อสร้าง ให้ถือเป็นไปตามข้อกำหนดของ มอก. ผลิตภัณฑ์ต่างๆ หากภายหลังปรากฏว่าวัสดุที่นำมาใช้ในการก่อสร้างไม่ถูกต้องตามมาตรฐานที่กำหนด หรือไม่ถูกต้องตาม มอก. ผู้รับจ้างยังคงต้องรับผิดชอบต่อความเสียหาย หรือความผิดพลาดที่เกิดขึ้นทั้งสิ้น
3. ผู้รับจ้างจะต้องทำการก่อสร้างด้วยความระมัดระวังและไม่ให้เกิดความเสียหายต่อทรัพย์สินของทางราชการและเอกชน
4. รถขนส่งวัสดุรวมเครื่องมือเครื่องใช้ในการก่อสร้างต้องปฏิบัติตามกฎหมาย
5. ผู้ควบคุมงาน หมายถึงผู้ควบคุมงาน และ/หรือผู้แทนของเทศบาลตำบลตามระเบียบ หรือระเบียบที่ทางราชการกำหนดคำสั่งของเทศบาลตำบลตามระเบียบ
6. วัสดุเครื่องมือและวัสดุสิ้นเปลืองการฯ รวมทั้งทางแยก ให้เป็นระเบียบของถนนให้เหมาะสมกับถนนเดิม โดยไม่ทำให้เกิดอุปสรรคต่อการจราจร และไม่เป็นอันตรายต่อชีวิตและทรัพย์สิน
7. วัสดุอุปกรณ์และวัสดุอาคารอุปกรณ์ต่างๆ เช่น ไฟฟ้า, โทรศัพท์, ประปาและท่อระบายน้ำ เป็นต้น ซ่อมแซมบริเวณที่ก่อสร้าง และเปิดโปงปิดต่อการก่อสร้าง ผู้รับจ้างจะต้องดำเนินการติดต่อหน่วยงานที่เกี่ยวข้อง เพื่อขออนุญาตต่างๆ เหล่านี้ในที่นั้น ค่าใช้จ่ายต่าง ๆ ให้เป็นของผู้รับจ้าง
8. ตำแหน่งเครื่องหมายจราจรอาจเปลี่ยนแปลงตามความเหมาะสมกับสภาพพื้นที่ โดยให้ผู้อยู่อาศัยในละแวกนั้นของวิศวกรผู้ควบคุมงาน
9. ตำแหน่งการก่อสร้างทางเชื่อมตามแบบ อาจเปลี่ยนแปลงตามความเหมาะสมโดยให้ผู้อยู่อาศัยในละแวกนั้นของวิศวกรผู้ควบคุมงาน
10. การแก้ไขเปลี่ยนแปลง และการปรับปรุงแต่งตามข้อ 12 13 และ 14 จะต้องทำให้เป็นการยอมรับรวมทั้งสิ้นของ แต่ละรายการน้อยกว่าที่กำหนดในแบบรายการ ซึ่งจะต้องได้รับความเห็นชอบจากผู้ว่าจ้างก่อน
11. รายการที่มิได้กำหนดไว้แต่แบบหรือกำหนดไว้แต่ชัดเจนหรือแสดงไว้แต่แยกกัน หรือมีใบให้ในการก่อสร้าง หรือไม่เป็นไปตามหลักวิศวกรรม หรือหลักวิชาชีพที่ดี ให้รายงาน และดำเนินการตามดุลยพินิจของคณะกรรมการจราจรทางราชการ
12. ผู้รับจ้างจะต้องมีมาตรการป้องกันอุบัติเหตุต่างๆ อันอาจเกิดขึ้นจากการทำงานก่อสร้าง ไม่ว่าจะเป็นทรายหิน ๆ จะมีสาเหตุจากสภาพแวดล้อมแห่งงาน ทำการทำให้ หรือมีสาเหตุจากการจัดการงานก่อสร้างที่ไม่เหมาะสม ซึ่งเมื่อมีความปลอดภัยของชีวิต และทรัพย์สินทางหมดที่เกี่ยวข้อง มาตราการเกี่ยวกับการป้องกันอุบัติเหตุนี้ ผู้รับจ้างจะต้องปฏิบัติตามมาตรฐานความปลอดภัยในการก่อสร้างที่กฎหมายกำหนด
13. ผู้รับจ้างจะต้องติดตั้งป้ายเตือน เครื่องหมายจราจรหรือสัญญาณไฟ ในระหว่างก่อสร้าง
14. ผู้รับจ้างจะต้องขออนุญาตขุดหรือขุดลอกทางระบายน้ำ และขุด คลองเดิม(ถ้ามี) ไปกองเก็บ ณ สถานที่ที่ผู้ควบคุมงานกำหนด



โครงการพัฒนาระบบ

งานเสริมผิวแอสฟัลต์คอนกรีต
ASPHALT CONCRETE-OVERLAY




















 
























GENERAL LOCATION MAP


NOT TO SCALE

NOT

10

SCALE

1. ผิวทางกว้าง 4.00 เมตร ยาว 338.00 เมตรหนา 0.05 เมตร
หรือพื้นที่รวมไม่น้อยกว่า 1,352.00 ตารางเมตร

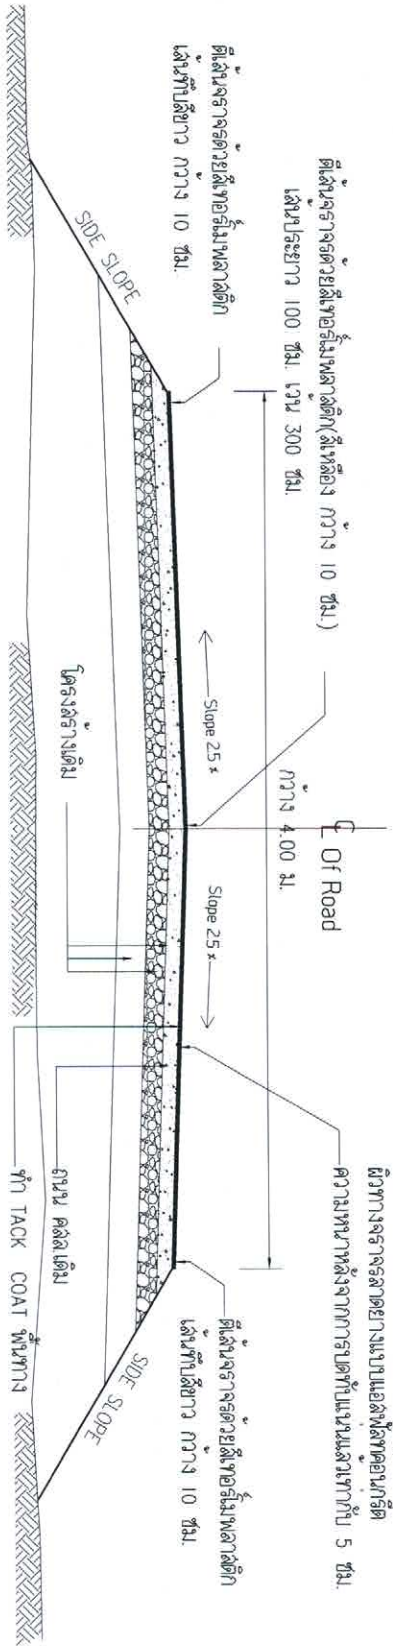

หมายเหตุ
อ้างอิงแบบจาก แบบมาตรฐานสำหรับโครงการก่อสร้างทาง
งานซ่อมสร้างผิวจราจรแอสฟัลต์คอนกรีต แบบเลขที่ จสท-7-401 (2) แผ่นที่ 98

คำอธิบายประกอบ

Tack Coat คือการสาดแอสฟัลต์ทาชั้นเคลือบผิวทางเดิม พื้นทางเดิม หรือ Prime Coat เคาะเข้าแอสฟัลต์ชั้นใหม่ลงสามารถเป็นด้วยหินยี่สิบหรือผงหินยี่สิบแอสฟัลต์ทาชั้นเคลือบผิวทางใหม่

วัสดุที่ใช้

แอสฟัลต์ทาผิวทางจะใช้คือเป็นประเภท และชนิด ดังต่อไปนี้ อย่างใดอย่างหนึ่ง RC-70, RC-250, CRS-1, CRS-2 ตามมาตรฐาน มทพ. 230-2563 หรือ จสท-ม. 403/2531

ที่	รายการ	หน่วย	ปริมาณงาน	หมายเหตุ
1	งาน Tack Coat	ตร.ม.		
2	งานวางผิวทางลาดยางแบบผสมร้อน Hot-Mix Asphalt Concrete	ตร.ม.		
3	งานตีเส้นจราจรสี Thermo Plastic m.254-2549	ตร.ม.		ดูจากใบ ป.ร. 4



โครงการก่อสร้าง
ถนนเสริมผิวแอสฟัลต์คอนกรีต
ASPHALT CONCRETE-OVERLAY

สถานที่ก่อสร้าง
บ้านเขาน้อย หมู่ที่ 1
ตำบลเขาน้อย อ.บ้านกรวด จ.บุรีรัมย์

อนุมัติ
(นายปารัตน์ เจริญสุข)
นายกเทศมนตรี

เห็นชอบ
จ.อ.
(นายทอง ทาญี่)
ปลัดเทศบาล

ตรวจสอบ
(นายสมศักดิ์ ใหม่แก้ว)
ผู้อำนวยการกองช่าง

วิศวกรโครงการ / ใช้อำนาจวิศวกรรม
(นายสมศักดิ์ ใหม่แก้ว)
วันที่ 15/01/2566

โครงการสร้างถนน
วันที่ 15/01/2566
หน้า 4/5

