

แบบสรุปราคาก่อสร้างอาคาร

โครงการก่อสร้าง ก่อสร้างถนนและโรงจอดรถ ภายในบ้านพักรองผู้ว่าราชการจังหวัดสกลนคร

สถานที่ก่อสร้าง ศูนย์ราชการ ตำบลธาตุเชิงชุม อำเภอเมืองสกลนคร จังหวัดสกลนคร

แบบเลขที่ ตามแบบ ปร.4 ของแต่ละรายการ

หน่วยงานเจ้าของโครงการ/งานก่อสร้าง จังหวัดสกลนคร

แบบ ปร.4 และ ปร.5 ที่แนบ มีจำนวน 5 แผ่น

ราคากลางวันที่ 18 เดือน เมษายน 2567

ลำดับที่	รายการ	ค่าก่อสร้าง(บาท)	หมายเหตุ
1	ก่อสร้างถนนและโรงจอดรถ ภายในบ้านพักรองผู้ว่าฯ เลขที่ 1848/5	723,600	
	รวมค่าก่อสร้างทั้งโครงการ/งานก่อสร้าง	723,600	
	คิดเป็นราคางาน	723,600	
สรุป	(เจ็ดแสนสองหมื่นสามพันหกร้อยบาทถ้วน)		

คณะกรรมการกำหนดราคากลาง ตามคำสั่งจังหวัดสกลนคร ที่ 5582/2567 ลงวันที่ 25 มีนาคม 2567

ลงชื่อ



ประธานกรรมการ

(นายสังสรรค์ อุ่นคำ)

ผู้อำนวยการกลุ่มงานศูนย์ดำรงธรรมจังหวัด

ลงชื่อ



กรรมการ

(นายภาณุวัฒน์ วรฤทธิ)

นายช่างโยธาปฏิบัติงาน

ลงชื่อ



กรรมการ

(นายศรายุทธ ฮวดพรหม)

พนักงานทรัพยากรบุคคล

สรุปผลการประมาณราคาก่อสร้าง

- ☐ ประเภท ก่อสร้างถนนและโรงจอดรถ ภายในบ้านพักของผู้ว่าราชการจังหวัดสกลนคร
- ☐ เจ้าของอาคาร จังหวัดสกลนคร
- ☐ สถานที่ก่อสร้าง ศูนย์ราชการ ตำบลธาตุเชิงชุม อำเภอเมืองสกลนคร จังหวัดสกลนคร
- ☐ หน่วยงานออกแบบแปลนและรายการ สำนักงานโยธาธิการและผังเมืองจังหวัดสกลนคร กรมโยธาธิการและผังเมือง
- ☐ แบบเลขที่ ยผจ.สน. 34/2566 แบบ ปร.4 ที่แนบ จำนวน 4 แผ่น
- ☐ ปรับราคาโดย นายจักรพงษ์ ฤทธิเกษม วิศวกรโยธาชำนาญการ สำนักงานโยธาธิการและผังเมืองจังหวัดสกลนคร
- ☐ ราคากลางวันที่ 18 เดือน เมษายน 2567

ลำดับที่	รายการ	ค่าวัสดุและค่าแรงงาน จำนวนเงิน / บาท	FACTOR F	รวมค่าก่อสร้าง เป็นเงิน/บาท	หมายเหตุ
1	ประเภทงานอาคาร	552,885.16	1.3088	723,616	
	เงินโอน				
	เงินล่วงหน้าจ่าย..... 0.00 %				
	เงินประกันผลงานหัก..... 0.00 %				
	ดอกเบี้ยเงินกู้..... 7.00 %				
	ค่าภาษีมูลค่าเพิ่ม..... 7.00 %				
สรุป	รวมค่าก่อสร้างเป็นเงินทั้งสิ้น			723,616	
	คิดเป็นเงินประมาณ (เจ็ดแสนสองหมื่นสามพันหกร้อยบาทถ้วน)			723,600	

คณะกรรมการกำหนดราคากลาง ตามคำสั่งจังหวัดสกลนคร ที่ 5582/2567 ลงวันที่ 25 มีนาคม 2567

ลงชื่อ  ประธานกรรมการ

(นายสังสรรค์ อุ่นคำ)

ผู้อำนวยการกลุ่มงานศูนย์ดำรงธรรมจังหวัด

ลงชื่อ  กรรมการ

(นายภาณุวัฒน์ วริทธิ)

นายช่างโยธาปฏิบัติงาน

ลงชื่อ  กรรมการ

(นายศรายุทธ ฮวดพรหม)

พนักงานทรัพยากรบุคคล

รายการประมาณราคาก่อสร้างถนนและโรงจอดรถ ภายในบ้านพักทรงผู้ว่าราชการจังหวัดสกลนคร

สถานที่ก่อสร้าง ศูนย์ราชการ ตำบลธาตุเชิงชุม อำเภอเมืองสกลนคร จังหวัดสกลนคร

แบบเลขที่ ยผจ.สน. 34/2566

เจ้าของอาคาร จังหวัดสกลนคร

ปรับราคาเมื่อวันที่

18 เดือน เมษายน 2567

ปรับราคาโดย นายจักรพงษ์ ฤทธิเกษม วิศวกรโยธาชำนาญการ สำนักงานโยธาธิการและผังเมืองจังหวัดสกลนคร

กำหนดราคากลางโดย คณะกรรมการกำหนดราคากลาง ตามคำสั่งจังหวัดสกลนคร ที่ 5582/2567 ลงวันที่ 25 มีนาคม 2567

ลำดับที่	รายการ	จำนวน	หน่วย	ราคาวัสดุ		ค่าแรงงาน		รวมค่าวัสดุ และค่าแรงงาน	หมายเหตุ
				ราคาหน่วยละ	จำนวนเงิน	ราคาหน่วยละ	จำนวนเงิน		
	สรุปงาน								
1	งานก่อสร้างถนน ภายในบ้านพักทรงผู้ว่า							321,900.00	
2	งานโรงจอดรถ ขนาดสำหรับ 4 คัน ภายในบ้านพักทรงผู้ว่า							230,985.16	
	รวมค่าวัสดุและค่าแรงงานเป็นเงินประมาณ							552,885.16	
1	งานก่อสร้างถนน ภายในบ้านพักทรงผู้ว่า								
	- ถนนคอนกรีตเสริมเหล็ก ทน 15 เซนติเมตร	558.00	ตร.ม.	550.00	306,900.00	(รวมวัสดุและค่าแรง)		306,900.00	
	- ปรับพื้นที่, ขุดตัดต้นไม้ในพื้นที่ก่อสร้าง	1.00	เหมา	15,000.00	15,000.00	(รวมวัสดุและค่าแรง)		15,000.00	
	รวมค่าวัสดุและแรงงาน							321,900.00	
2	งานโรงจอดรถ ขนาดสำหรับ 4 คัน ภายในบ้านพักทรงผู้ว่า								
2.1	งานโครงสร้าง								
	- งานเสาเข็มตอก ชนิดสี่เหลี่ยมตันขนาด 0.18x0.18x8.00ม.	12.00	ต้น	1,495.33	17,943.96	695.00	8,340.00	26,283.96	
	ฝังเหล็กDowel 4-DB16มม. ยาว 3.00 ม.								
	- งานสักรัดหัวเสาเข็ม	12.00	ต้น	-	-	150.00	1,800.00	1,800.00	
	- งานชุดดิน	5.50	ลบ.ม.	-	-	168.00	924.00	924.00	
	- ทรายหยาบรองพื้น	0.50	ลบ.ม.	327.10	163.55	112.00	56.00	219.55	

คณิศกรกรมการฯ

ประธานกรรมการฯ

กรรมการ

กำหนดราคากลางโดย คณะกรรมการกำหนดราคากลาง ตามคำสั่งจังหวัดสกลนคร ที่ 5582/2567 ลงวันที่ 25 มีนาคม 2567

กรรมการ

รายการประมาณราคาก่อสร้างถนนและโรงจอดรถ ภายในบ้านพักทรงผู้ว่าราชการจังหวัดสกลนคร

สถานที่ก่อสร้าง ศูนย์ราชการ ตำบลธาตุเชิงชุม อำเภอเมืองสกลนคร จังหวัดสกลนคร

แบบเลขที่ ยผจ.สน. 34/2566

เจ้าของอาคาร จังหวัดสกลนคร

ปรับราคาเมื่อวันที่

18 เดือน เมษายน 2567

ปรับราคาโดย นายจักรพงษ์ ฤทธิเกษม วิศวกรโยธาชำนาญการ สำนักงานโยธาธิการและผังเมืองจังหวัดสกลนคร

กำหนดราคากลางโดย คณะกรรมการกำหนดราคากลาง ตามคำสั่งจังหวัดสกลนคร ที่ 5582/2567 ลงวันที่ 25 มีนาคม 2567

ลำดับที่	รายการ	จำนวน	หน่วย	ราคาวัสดุ		ค่าแรงงาน		รวมค่าวัสดุ และค่าแรงงาน	หมายเหตุ
				ราคาหน่วยละ	จำนวนเงิน	ราคาหน่วยละ	จำนวนเงิน		
	- อุปกรณ์รั้วปลายลวดสลิง พร้อมติดตั้งเชื่อมกับโครงเหล็ก	8.00	ชุด	90.00	720.00	30.00	240.00	960.00	
	- แผ่นเหล็กวงกลม ศก.4"หนา 3.2 มม.	3.00	แผ่น	20.00	60.00	20.00	60.00	120.00	
	- ท่อเหล็กดำ ศก.4"หนา3.2 มม.	10.00	ท่อน	1,306.00	13,060.00	526.00	5,260.00	18,320.00	
	- ท่อเหล็กดำ ศก.3"หนา3.2 มม.	12.00	ท่อน	1,006.00	12,072.00	406.00	4,872.00	16,944.00	
	- ท่อเหล็กดำ ศก.2"หนา3.2 มม.	6.00	ท่อน	673.00	4,038.00	271.00	1,626.00	5,664.00	
2.3	งานมุงหลังคา								
	- หลังคา Metal Sheet หนา 0.30 มม.	91.00	ตร.ม.	210.00	19,110.00	70.00	6,370.00	25,480.00	
	- แผ่นปิดข้าง Metal Sheet	12.00	ม.	180.00	2,160.00	50.00	600.00	2,760.00	
	- รางน้ำสังกะสี เบอร์ 26 กว้าง 5 นิ้ว	14.00	ม.	350.00	4,900.00	25.00	350.00	5,250.00	
	- ท่อรับน้ำฝน สังกะสี เบอร์ 28 กว้าง 3 นิ้ว	6.20	ม.	250.00	1,550.00	25.00	155.00	1,705.00	
2.4	งานทาสีน้ำมัน (รวมสีรองพื้นและสีกันสนิม)	80.00	ตร.ม.	58.00	4,640.00	35.00	2,800.00	7,440.00	
2.5	ระบบไฟฟ้า								
	- ดวงโคม ฟลูออเรสเซนต์ 18 วัตต์ พร้อมฝาครอบ	2.00	ชุด	850.00	1,700.00	135.00	270.00	1,970.00	
	- งานเดินสายไฟพร้อมร้อยท่อ	30.00	ม.	280.00	8,400.00	27.00	810.00	9,210.00	
	- ตู้ควบคุมพร้อมอุปกรณ์	1.00	ชุด	2,180.00	2,180.00	900.00	900.00	3,080.00	
2.6	งานตีเส้นแบ่งช่องจอด	7.00	ตร.ม.	750.00	5,250.00	(ค่าวัสดุ+ค่าแรง)		5,250.00	
2.7	คั่นคสล.กันล้อ	4.00	ชุด	332.00	1,328.00	(ค่าวัสดุ+ค่าแรง)		1,328.00	

คณะกรรมาธิการ

ประธานกรรมาธิการ

กรรมการ

กรรมการ

รายการประมาณราคาก่อสร้างถนนและโรงจอดรถ ภายในบ้านพักทรงผู้ว่าราชการจังหวัดสกลนคร

สถานที่ก่อสร้าง ศูนย์ราชการ ตำบลธาตุเชิงชุม อำเภอเมืองสกลนคร จังหวัดสกลนคร

แบบเลขที่ ยผจ.สน. 34/2566

เจ้าของอาคาร จังหวัดสกลนคร

ปรับราคาเมื่อวันที่ 18 เดือน เมษายน 2567

ปรับราคาโดย นายจักรพงษ์ ฤดีเกษม วิศวกรโยธาชำนาญการ สำนักงานโยธาธิการและผังเมืองจังหวัดสกลนคร

กำหนดราคากลางโดย คณะกรรมการกำหนดราคากลาง ตามคำสั่งจังหวัดสกลนคร ที่ 5582/2567 ลงวันที่ 25 มีนาคม 2567

ลำดับที่	รายการ	จำนวน	หน่วย	ราคาวัสดุ		ค่าแรงงาน		รวมค่าวัสดุ และค่าแรงงาน	หมายเหตุ
				ราคาหน่วยละ	จำนวนเงิน	ราคาหน่วยละ	จำนวนเงิน		
2.8	งานพื้นคสล.								
	- ผิวพื้นขัดหยาบ	91.00	ตร.ม.	-	-	30.00	2,730.00	2,730.00	
2.9	งานเจาะสำรวจชั้นดิน	1.00	จุด	12,000.00	12,000.00	(ค่าวัสดุ+ค่าแรง)		12,000.00	
	รวมค่าวัสดุและค่าแรงงานทั้งหมด							230,985.16	

คณะกรรมการฯ
ประธานกรรมการ
กรรมการ
กรรมการ

รายละเอียดขอบเขตของงานและราคากลาง

๑. หลักการและเหตุผลหรือความจำเป็นที่ต้องซื้อ

เนื่องจากจังหวัดสกลนครได้บริหารจัดการงบประมาณรายจ่ายประจำปี พ.ศ. ๒๕๖๗ งบลงทุน (ค่าครุภัณฑ์ที่ดินและสิ่งก่อสร้าง) ถนนศูนย์ราชการ ตำบลธาตุเชิงชุม อำเภอเมืองสกลนคร จังหวัดสกลนคร ในการดำเนินการงานจ้างก่อสร้างถนนและโรงจอดรถภายในบ้านพักรองผู้ว่าราชการจังหวัดสกลนคร เนื่องจากถนนและโรงจอดรถภายในบ้านพักรองผู้ว่าราชการจังหวัดสกลนครชำรุดทรุดโทรมและยังไม่ได้ดำเนินการปรับปรุงซ่อมแซมหรือก่อสร้างใหม่ ดังนั้น เพื่อเป็นการก่อสร้างถนนและโรงจอดรถภายในบ้านพักรองผู้ว่าราชการ และสามารถอำนวยความสะดวกให้แก่ข้าราชการของสำนักงานจังหวัดสกลนคร เป็นไปด้วยความเรียบร้อย

๒. วงเงินงบประมาณ

๗๗๘,๐๐๐ บาท (เจ็ดแสนเจ็ดหมื่นแปดพันบาทถ้วน)

๓. ราคากลาง

๗๒๓,๖๐๐ บาท (เจ็ดแสนสองหมื่นสามพันหกร้อยบาทถ้วน)

๔. สถานที่ดำเนินการ

ถนนและโรงจอดรถภายในบ้านพักรองผู้ว่าราชการจังหวัดสกลนคร ตำบลธาตุเชิงชุม อำเภอเมืองสกลนคร จังหวัดสกลนคร

๕. คุณสมบัติของผู้เสนอราคา

๕.๑ มีความสามารถตามกฎหมาย

๕.๒ ไม่เป็นบุคคลล้มละลาย

๕.๓ ไม่อยู่ระหว่างเลิกกิจการ

๕.๔ ไม่เป็นบุคคลซึ่งอยู่ระหว่างถูกระงับการยื่นข้อเสนอหรือทำสัญญากับหน่วยงานของรัฐไว้ชั่วคราวตามที่ประกาศเผยแพร่ในระบบเครือข่ายสารสนเทศของกรมบัญชีกลาง

๕.๕ ไม่เป็นบุคคลซึ่งถูกระงับชื่อไว้ในบัญชีรายชื่อผู้ทำงานและได้แจ้งเวียนชื่อให้ผู้ทำงานของหน่วยงานของรัฐในระบบเครือข่ายสารสนเทศของกรมบัญชีกลาง ซึ่งรวมถึงนิติบุคคลที่ผู้ทำงานเป็นหุ้นส่วนผู้จัดการ กรรมการผู้จัดการ ผู้บริหาร ผู้มีอำนาจในการดำเนินงานในกิจการของนิติบุคคลนั้นด้วย

๕.๖ มีคุณสมบัติและไม่มีลักษณะต้องห้ามตามที่คณะกรรมการนโยบายการจัดซื้อจัดจ้างและการบริหารพัสดุภาครัฐกำหนดในราชกิจจานุเบกษา

๕.๗ เป็นบุคคล หรือนิติบุคคล ผู้มีอาชีพขายพัสดุที่ประกวดราคาซื้อด้วยวิธีประกวดราคาอิเล็กทรอนิกส์ ดังกล่าว

๕.๘ ไม่เป็นผู้มีผลประโยชน์ร่วมกันกับผู้ยื่นข้อเสนอรายอื่นที่เข้ายื่นข้อเสนอให้แก่จังหวัดสกลนคร ณ วันประกาศประกวดราคาอิเล็กทรอนิกส์ หรือไม่เป็นผู้กระทำการอันเป็นการขัดขวางการแข่งขันราคาอย่างเป็นธรรมในการประกวดราคาอิเล็กทรอนิกส์ครั้งนี้

๕.๙ ไม่เป็นผู้ได้รับเอกสิทธิ์หรือความคุ้มกัน ซึ่งอาจปฏิเสธไม่ยอมขึ้นศาลไทย เว้นแต่รัฐบาลของผู้เสนอราคาได้มีคำสั่งให้สละเอกสิทธิ์ความคุ้มกันเช่นนั้น

๕.๑๐ ผู้ยื่นข้อเสนอที่ยื่นข้อเสนอในรูปแบบของ “กิจการร่วมค้า” ต้องมีคุณสมบัติดังนี้

กรณีที่ข้อตกลงฯ กำหนดให้ผู้เข้าร่วมค้ายรายใดรายหนึ่งเป็นผู้เข้าร่วมค้าหลัก ข้อตกลงฯ จะต้องมีการกำหนดสัดส่วนหน้าที่ และความรับผิดชอบในปริมาณงาน สิ่งของ หรือมูลค่าตามสัญญาของผู้เข้าร่วมค้าหลัก มากกว่าผู้เข้าร่วมค้ายรายอื่นทุกราย

“อยู่สกล รักสกล ทำเพื่อสกลนคร”

คณะกรรมการ
ประธานกรรมการ
กรรมการ
กรรมการ

กรณีข้อตกลงฯ กำหนดให้ผู้เข้าร่วมค่ายใดรายหนึ่งเป็นผู้เข้าร่วมค่ายหลัก กิจกรรมร่วมกันต้องใช้ผลงานของผู้เข้าร่วมค่ายหลักรายเดียวเป็นผลงานของกิจกรรมร่วมกันที่ยื่นข้อเสนอ

สำหรับข้อตกลงฯ ที่ไม่ได้กำหนดให้ผู้เข้าร่วมค่ายใดเป็นผู้เข้าร่วมค่ายหลัก ผู้เข้าร่วมค่ายทุกรายจะต้องมีคุณสมบัติครบถ้วนตามเงื่อนไขที่กำหนดไว้ในเอกสารเชิญชวน

๖. รายละเอียดคุณลักษณะเฉพาะของพัสดุ

รายละเอียดตามที่กำหนดในแบบรูปรายการ สรุปผลประมาณราคาค่าก่อสร้างและสรุปรายการปริมาณงานและราคากลาง (ปร.๔, ปร.๕, ปร.๖)

๗. การจ่ายเงิน

จังหวัดสกลนคร จะจ่ายเงินค่าจ้างตามจำนวน ๒ งวดงาน ดังนี้

งวดงานที่ ๑ จำนวนเงิน ๒๘๙,๔๕๐.๐๐ บาท (สองแสนแปดหมื่นเก้าพันสี่ร้อยสี่สิบบาทถ้วน)

งวดงานที่ ๒ จำนวนเงิน ๔๓๔,๑๖๐.๐๐ บาท (สี่แสนสามหมื่นสี่พันหนึ่งร้อยหกสิบบาทถ้วน)

จำนวน ๒ งวดงาน เป็นเงินทั้งสิ้น ๗๒๓,๖๐๐ บาท (เจ็ดแสนสองหมื่นสามพันหกร้อยบาทถ้วน)

เมื่อได้ปฏิบัติงานทั้งหมดแล้วเสร็จตามสัญญา และคณะกรรมการตรวจรับพัสดุได้ตรวจรับงานถูกต้องครบถ้วนเรียบร้อยแล้ว ซึ่งรายละเอียดเป็นไปตามที่กำหนดในแบบรูปรายการ

๘. การรับประกัน

๘.๑ ระยะเวลาประกันความชำรุดบกพร่อง ไม่น้อยกว่า ๒ ปี

๘.๒ ระยะเวลาการแก้ไข/ซ่อมแซม ภายใน ๗ วัน นับถัดจากวันที่ได้รับแจ้งความชำรุดบกพร่อง

๙. หลักเกณฑ์การพิจารณาคัดเลือกข้อเสนอ

เกณฑ์ราคา

(ลงชื่อ).....ประธานกรรมการ

(นายสังสรรค์ อุ่นคำ)

ผู้อำนวยการกลุ่มงานศูนย์ดำรงธรรมจังหวัด

สำนักงานจังหวัดสกลนคร

(ลงชื่อ).....กรรมการ

(นายภาณุวัฒน์ วริทธิ์)

นายช่างโยธาปฏิบัติงาน

สำนักงานโยธาธิการและผังเมืองจังหวัดสกลนคร

(ลงชื่อ).....กรรมการ

(นายศรายุทธ ฮวดพรหม)

พนักงานทรัพยากรบุคคล

สำนักงานจังหวัดสกลนคร

“อยู่สกล รักสกล ทำเพื่อสกลนคร”

ตารางแสดงวงเงินงบประมาณที่ได้รับจัดสรรและราคากลางในงานจ้างก่อสร้าง

๑. ชื่อโครงการ งานจ้างก่อสร้างถนนและโรงจอดรถภายในบ้านพักรองผู้ว่าราชการ
จังหวัดสกลนคร ตำบลธาตุเชิงชุม อำเภอเมืองสกลนคร
จังหวัดสกลนคร ๑ แห่ง
โดยวิธีประกวดราคาอิเล็กทรอนิกส์ (e-Bidding)
๒. หน่วยงานเจ้าของโครงการ จังหวัดสกลนคร โดย สำนักงานจังหวัดสกลนคร
๓. วงเงินงบประมาณที่ได้รับจัดสรร ๗๗๘,๐๐๐ บาท (เจ็ดแสนเจ็ดหมื่นแปดพันบาทถ้วน)
๔. ลักษณะงาน (โดยสังเขป)
 - งานก่อสร้างถนนคอนกรีตเสริมเหล็ก
 - งานโรงจอดรถ ขนาดสำหรับ ๔ คัน
๕. ราคากลางคำนวณ ณ วันที่ ๑๘ เมษายน ๒๕๖๗ เป็นเงิน ๗๒๓,๖๐๐ บาท (เจ็ดแสนสองหมื่นสามพันหกร้อย
บาทถ้วน)
๖. บัญชีประมาณราคากลาง
 - ๖.๑ แบบสรุปราคากลางค่าก่อสร้าง (ปร.๔ , ปร.๕ , ปร.๖) จำนวน ๖ (หก) หน้า
 - ๖.๒ แบบสรุปรายการละเอียด จำนวน ๒๑ (ยี่สิบเอ็ด) หน้า
๗. รายชื่อคณะกรรมการกำหนดราคากลาง
 - ๖.๑ นายสังสรรค์ อุ่นคำ ประธานกรรมการ
 - ผู้อำนวยการกลุ่มงานศูนย์ดำรงธรรมจังหวัด สำนักงานจังหวัดสกลนคร
 - ๖.๒ นายภาณุวัฒน์ วรฤทธิ์ กรรมการ
 - นายช่างโยธาปฏิบัติงาน สำนักงานโยธาธิการและผังเมืองจังหวัดสกลนคร
 - ๖.๓ นายศรายุทธ ฮวดพรหม กรรมการ
 - พนักงานทรัพยากรบุคคล สำนักงานจังหวัดสกลนคร

(ลงชื่อ).....ประธานกรรมการ

(นายสังสรรค์ อุ่นคำ)

ผู้อำนวยการกลุ่มงานศูนย์ดำรงธรรมจังหวัด

(ลงชื่อ).....กรรมการ

(นายภาณุวัฒน์ วรฤทธิ์)

นายช่างโยธาปฏิบัติงาน

(ลงชื่อ).....กรรมการ

(นายศรายุทธ ฮวดพรหม)

พนักงานทรัพยากรบุคคล

รายการแบ่งวงงาน การจ่ายเงิน ระยะเวลาแล้วเสร็จ

โครงการก่อสร้างถนนและโรงจอดรถภายในบ้านพักรองผู้ว่าราชการจังหวัดสกลนคร

สถานที่ ถนนศูนย์ราชการ ตำบลธาตุเชิงชุม อำเภอเมือง จังหวัดสกลนคร

ตามแบบก่อสร้างเลขที่ ยผจ.สน. 34/2566

ระยะเวลาก่อสร้าง 60 วัน ค่าก่อสร้าง 723,600.-บาท (เจ็ดแสนสองหมื่นสามพันหกร้อยบาทถ้วน)

งวดที่ 1	จ่ายเป็นจำนวนเงิน	40.00 %	ของราคาในสัญญาจ้าง
	เมื่อผู้รับจ้างได้ปฏิบัติงาน ดังนี้		
	- ปรับพื้นที่ ขุดตัดต้นไม้ในพื้นที่ก่อสร้าง แล้วเสร็จ		
	- ทำการก่อสร้างถนน ค.ส.ล. ภายในบ้านพักรองผู้ว่าฯ ทั้งหมดแล้วเสร็จ		
	- ภายใน 30 วัน นับถัดจากวันลงนามในสัญญาจ้าง		
งวดที่ 2	จ่ายเป็นจำนวนเงิน	60.00 %	ของราคาในสัญญาจ้าง
	เมื่อผู้รับจ้างได้ปฏิบัติงาน ดังนี้		
	- ทำการก่อสร้างโรงจอดรถ ขนาดสำหรับ 4 คัน ทั้งหมดแล้วเสร็จ		
	(รายละเอียดตามแบบ พร.4 ข้อ 2.1 ถึง ข้อ 2.9) ทั้งหมดแล้วเสร็จ		
	- เก็บทำความสะอาดพื้นที่ก่อสร้างพร้อมเก็บงานส่วนที่เหลือทั้งหมดแล้วเสร็จ		
	ให้ถูกต้องครบถ้วนตามสัญญาจ้างทุกประการ		
	- ภายใน 60 วัน นับถัดจากวันลงนามในสัญญาจ้าง		

หมายเหตุ -

1. ผู้รับจ้างต้องส่งมอบงานและเบิกเงินค่าจ้างในงวดที่ 1 ก่อนส่งมอบงานในงวดอื่นๆ ยกเว้นงวดสุดท้าย
2. วัสดุอุปกรณ์ที่ตรวจรับแล้วถือเป็นทรัพย์สินของทางราชการ ซึ่งผู้รับจ้างมีหน้าที่ดูแลรักษา หากสูญหายหรือชำรุด ผู้รับจ้างต้องรับผิดชอบ ชดใช้ และหรือจัดหาคืนมาโดยไม่คิดค่าใช้จ่ายกับผู้ว่าจ้าง


คณะกรรมการ
ประธานกรรมการ
กรรมการ
กรรมการ




เลขที่ 1848/5 ถนนศูนย์ราชการ ตำบลธาตุเชิงชุม อำเภอเมืองสกลนคร จังหวัดสกลนคร

สำนักงานโยธาธิการและผังเมืองจังหวัดสกลนคร
กรมโยธาธิการและผังเมือง กระทรวงมหาดไทย


คณะกรรมการ
ประธานกรรมการ
กรรมการ

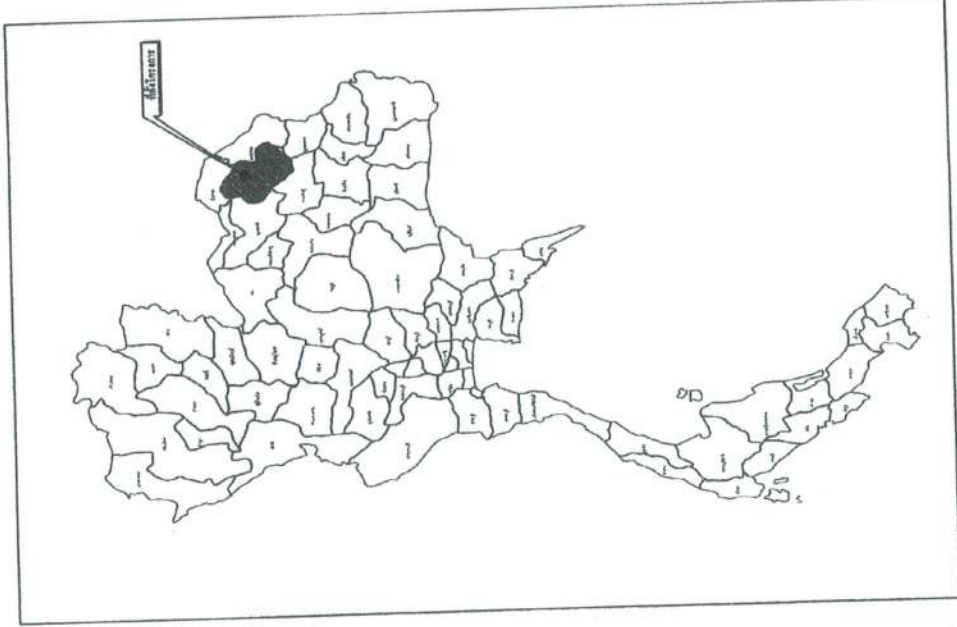

แผนที่แสดงที่ตั้งโครงการ

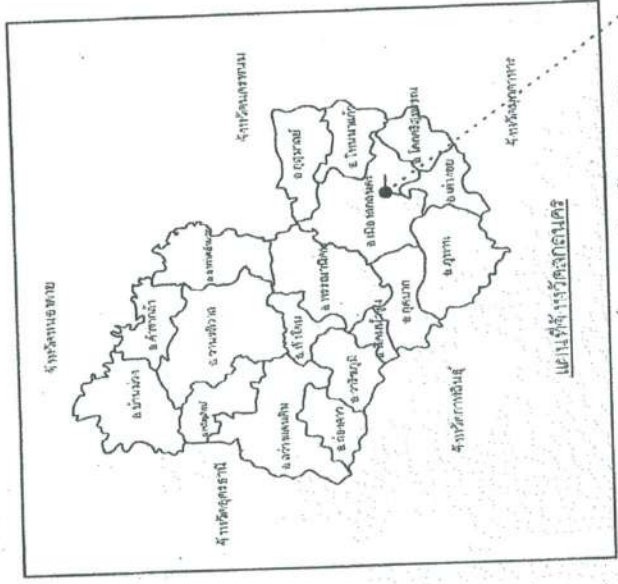

ผังบริเวณศูนย์ราชการจังหวัดสกลนคร

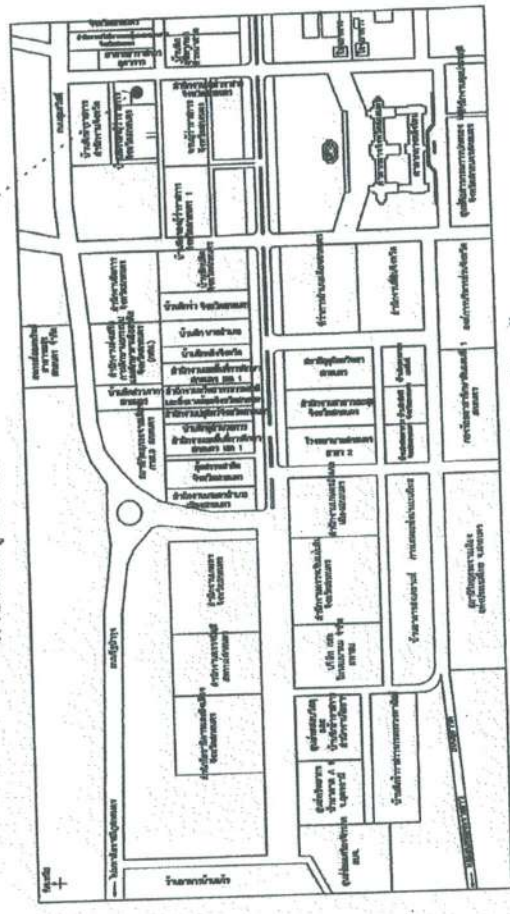


ไม่แสดงขนาด

คณะกรรมการ

ประธานกรรมการ

กรรมการ

กรรมการ







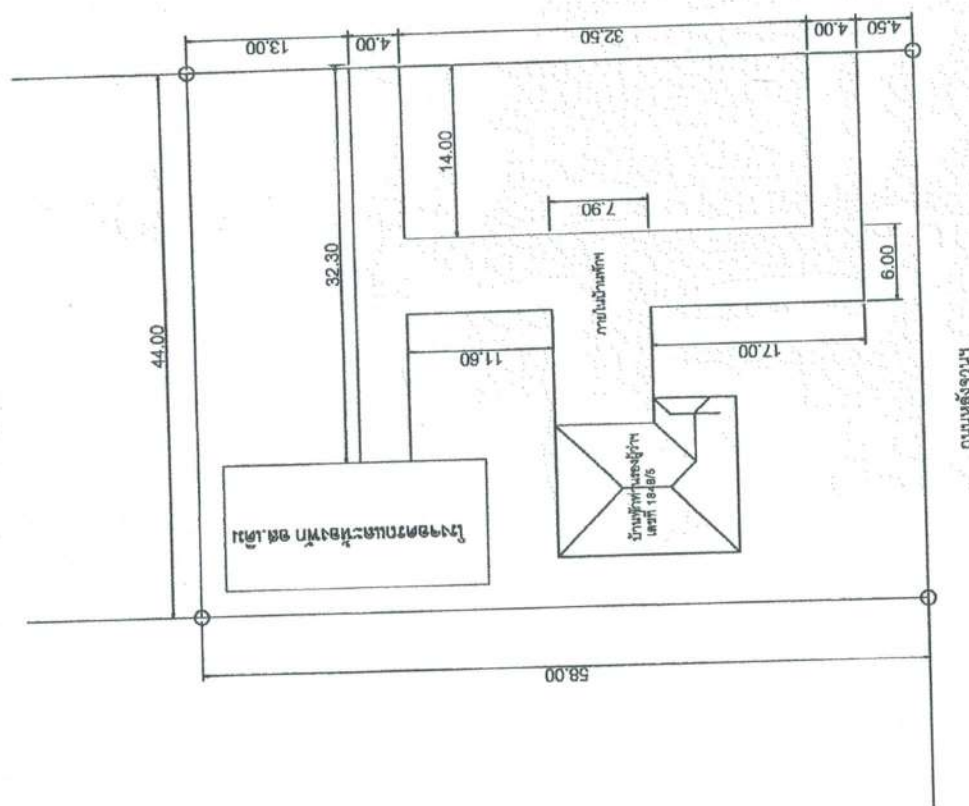

ถนนหลังจวนฯ

ผังบริเวณพื้นที่ก่อสร้างเดิม

คณะกรรมการฯ
ประธานกรรมการฯ

กรรมกร






















A-05
05, 05



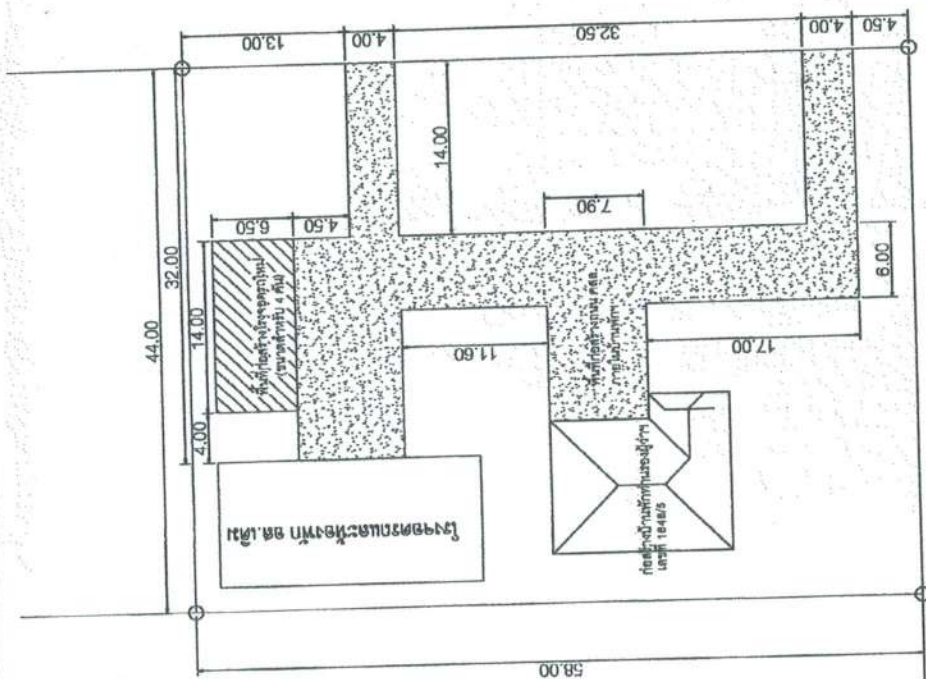




ถนนหลังสวน

คณะกรรมการฯ



มุ่งบริเวณพื้นที่ก่อสร้างถนน คสล.และโรงจอดรถ บ้านพักของผู้ว่า

พม่าและระยะก่อสร้างต่างๆ สามารถเปลี่ยนแปลงได้ตามความเหมาะสม ขึ้นอยู่กับปัจจัยองค์ประกอบกระบวนการตัดสินใจที่สดวกนั้น



นางสาว
ผู้พิทักษ์
นางสาว

เขียนนาย

๑๐


การตรวจพบ

นางสาวสุภาวดี งามเมือง (นางสาวสุภาวดี งามเมือง)

แบบแรก ๆ


มาตราส่วน	วันที่ ๒๘ พฤศจิกายน ๒๕
-----------	------------------------

แบบเลขที่	ยพจ.ถน. 32-256
ทศ.ยสธ.แบบ	แบบที่ ๑๕๖

5-01	05/09
------	-------


[illegible]

TIE BARS-DOWEL BARS			
TIE BARS/DOWEL BARS	STEEL TYPE	DIAMETER (mm)	LENGTH (cm) SPACING (cm)
TIE BARS	50	12	50 50
DOWEL BARS	40	25	50 50

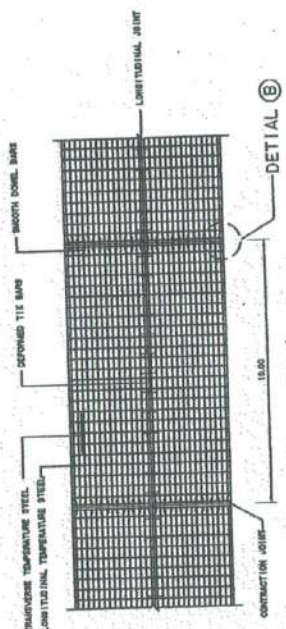




คณะกรรมการ
ประธานกรรมการ
กรรมการ
กรรมการ

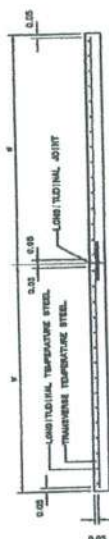



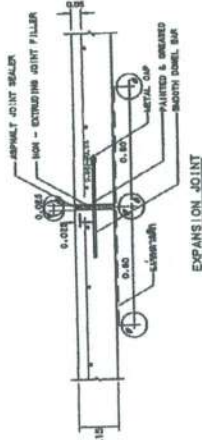

EXPANSION JOINT

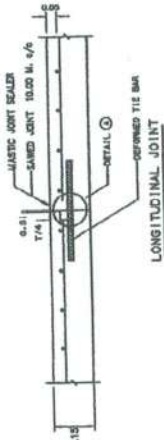


LONGITUDINAL JOINT

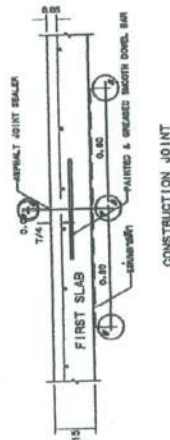

CONSTRUCTION JOINT



DETIAL ⑤

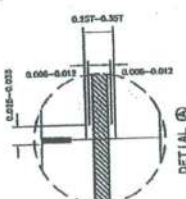

DETIAL (A)




แบบก่อสร้างโรงจอดรถ

สำนักงานโยธาธิการและผังเมืองจังหวัดสกลนคร
กรมโยธาธิการและผังเมือง กระทรวงมหาดไทย


แผนกรรมการฯ

ประธานกรรมการ

กรรมการ

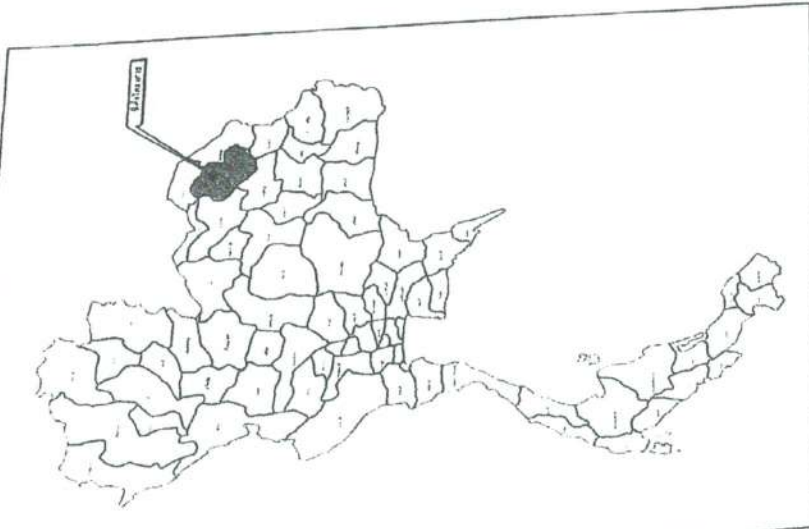

แผนที่แสดงที่ตั้งโครงการ

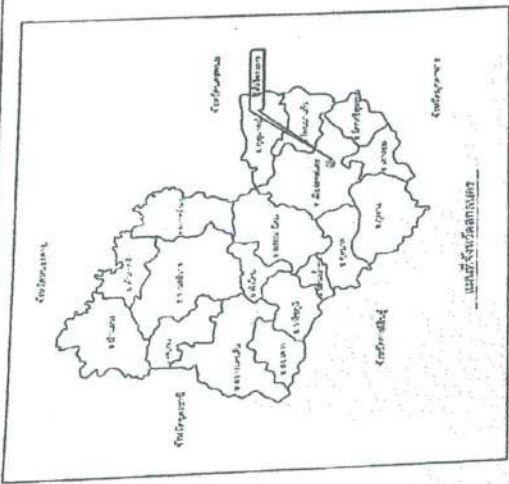


ผังบริเวณศูนย์ราชการจังหวัดสกลนคร




[illegible]

คณะกรรมการ
ประธานกรรมการ
กรรมการ
กรรมการ

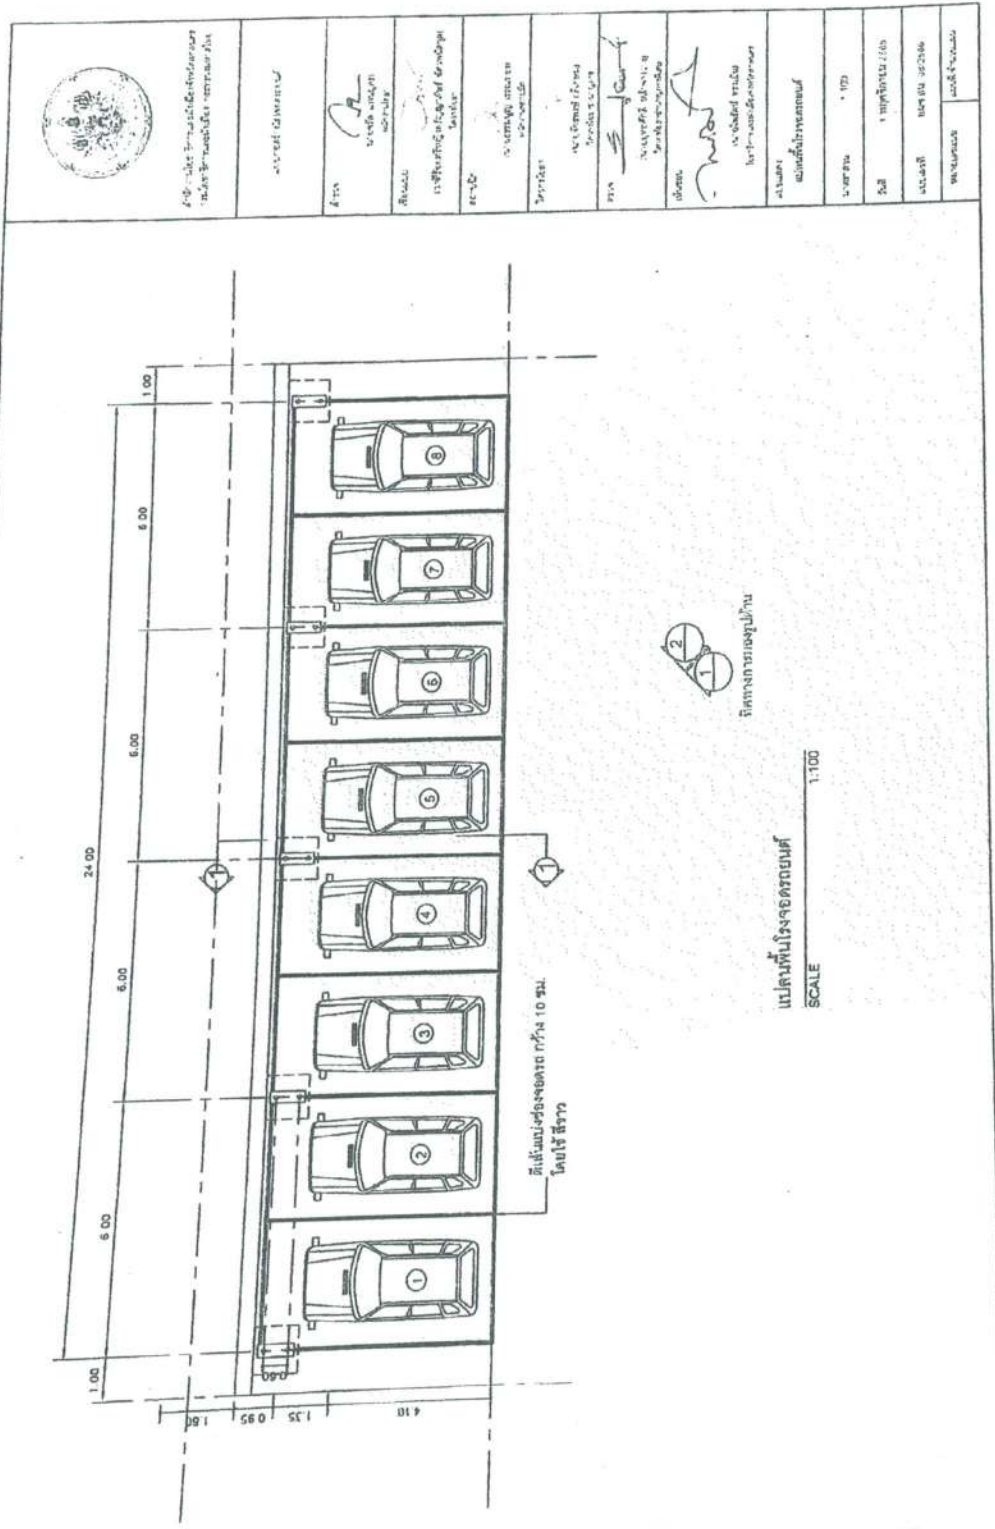











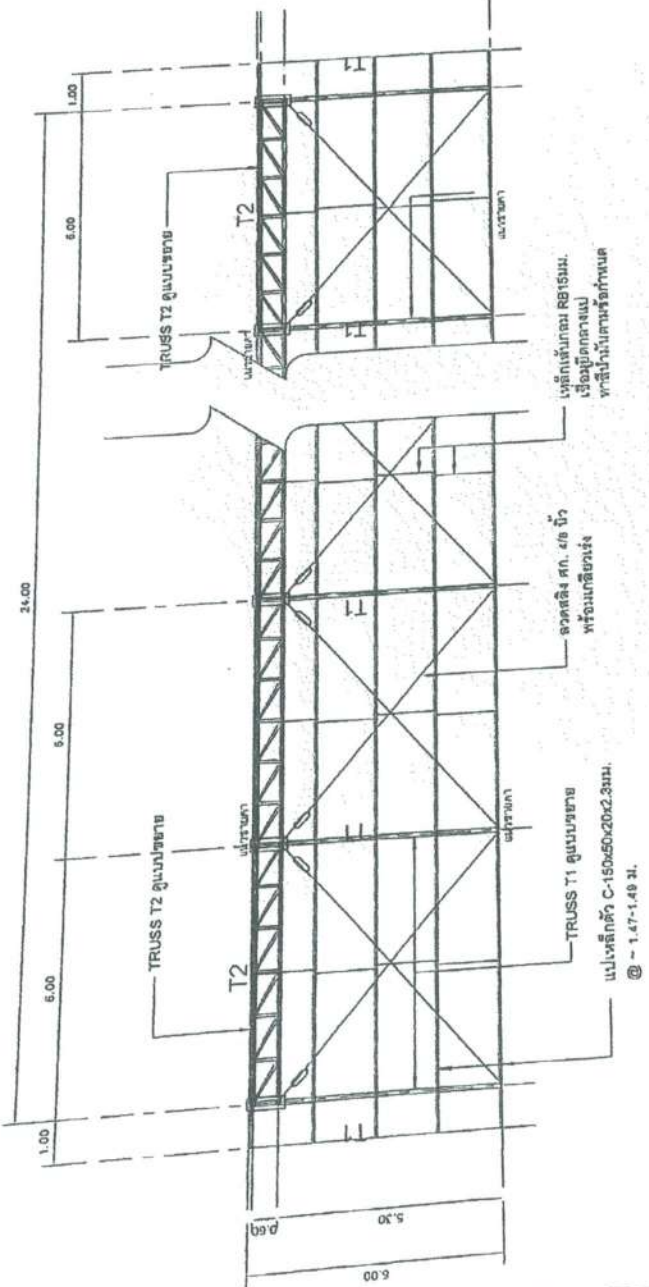

แปลนโครงสร้างหลังคา โรงจอดรถยนต์
SCALE 1:100

นางสาววิมลทิพย์
ประธานกรรมการ
กรรมการ
กรรมการ

 [illegible]


..... ประธานกรรม. ๑๒

การรวมการ

กรรมการ

